

REPUBBLICA ITALIANA



BOLLETTINO UFFICIALE DELLA REGIONE CALABRIA

Catanzaro, sabato 21 maggio 2005

DIREZIONE, REDAZIONE E AMMINISTRAZIONE • CATANZARO, VIALE DE FILIPPIS, 98 • (0961) 856628-29

Le edizioni ordinarie del Bollettino Ufficiale della Regione Calabria
sono suddivise in tre parti che vengono così pubblicate:

Il 1° e il 16 di ogni mese:

PARTE PRIMA • ATTI DELLA REGIONE

SEZIONE I

- ◆ *Leggi*
- ◆ *Regolamenti*
- ◆ *Statuti*

SEZIONE II

- ◆ *Decreti, ordinanze ed atti del Presidente della Giunta regionale*
- ◆ *Deliberazioni del Consiglio regionale*
- ◆ *Deliberazioni della Giunta regionale*
- ◆ *Deliberazioni o comunicati emanati dal Presidente o dall'Ufficio di Presidenza del Consiglio regionale*
- ◆ *Comunicati di altre autorità o uffici regionali*

PARTE SECONDA • ATTI DELLO STATO E DEGLI ORGANI GIURISDIZIONALI

SEZIONE I

- ◆ *Provvedimenti legislativi statali e degli organi giurisdizionali che interessano la Regione*

SEZIONE II

- ◆ *Atti di organi statali che interessano la Regione*
- ◆ *Circolari la cui divulgazione è ritenuta opportuna e gli avvisi prescritti dalle leggi e dai regolamenti della Regione*

Ordinariamente il venerdì di ogni settimana

PARTE TERZA • ATTI DI TERZI

- ◆ *Annunzi legali*
- ◆ *Avvisi di concorso*

SOMMARIO

PARTE PRIMA SEZIONE II

DECRETI DEI DIRIGENTI DELLA REGIONE CALABRIA

Dipartimento OBIETTIVI STRATEGICI

DECRETO n. 2292 del 28 febbraio 2005

Dipendente regionale Sig.ra Stillitano Maria Rosaria – Conferimento Posizione Organizzativa «In Line» pag. 17338

DECRETO n. 2326 del 28 febbraio 2005

PIC Interreg IIIB Medocc – Progetto «La Tela di Aracne» – Stipula convenzione con la Società consortile CO.SE.R. a r.l. pag. 17338

DECRETO n. 2442 dell'1 marzo 2005

POR Calabria 2000-2006 – Misura 6.3 – Attuazione del Progetto denominato ASME.NET nel quadro del Piano d'Azione Territoriale della Calabria. Liquidazione III anticipazione pag. 17343

DECRETO n. 2457 dell'1 marzo 2005

PSM Villa Margherita – Liquidazione compenso al dott. Vincenzo Marra per collaborazione e consulenza presso la segreteria di progetto – Periodo: ottobre-dicembre 2004 e rimborso spese di missione pag. 17343

DECRETO n. 2460 dell'1 marzo 2005

PSM Villa Margherita – Liquidazione compenso al Project Manager dott. Tonino Caracciolo – Periodo: ottobre-dicembre 2004 pag. 17344

DECRETO n. 2577 del 2 marzo 2005

Misura 6.3 «Società dell'Informazione» POR Calabria 2000-2006. Manifestazione d'interesse per l'attuazione di «Iniziative Locali innovative connesse allo Sviluppo della Società dell'informazione» nella Regione Calabria pag. 17345

DECRETO n. 2581 del 2 marzo 2005

Misura 6.3 «Società dell'Informazione» POR Calabria 2000-2006. Manifestazione d'interesse per l'attuazione di «Iniziative Locali SAX-CISD per la Diffusione della Società dell'informazione» nella Regione Calabria pag. 17346

DECRETO n. 2625 del 2 marzo 2005

Autorizzazione al funzionamento ed iscrizione all'Albo Regionale della Casa Albergo per anziani «San Nilo» con sede a Rossano, via Porta San Nilo pag. 17346

REGIONE CALABRIA – PRESIDENZA BOLLETTINO UFFICIALE

A V V I S O U R G E N T E

Con delibera della Giunta Regionale n. 245 del 26 aprile 2004, pubblicata sul B.U.R. - Calabria n. 9 del 15 maggio 2004, sono stati aggiornati i prezzi degli abbonamenti, delle inserzioni e le modalità di pagamento.

Pertanto, si riportano di seguito i nuovi prezzi e condizioni di vendita ed abbonamento.

Vendita:

- fascicolo ordinario di Parti I e II costo pari ad € 2,00; numero arretrato € 4,00;
- fascicolo di Supplemento straordinario, prezzo di copertina pari ad € 1,50 ogni 32 pagine;
- fascicolo di Parte III costo pari ad € 1,50; numero arretrato € 3,00;

Prezzi di abbonamento:

- Parti I e II abbonamento annuale € 75,00;
- Parte III abbonamento annuale € 35,00.

Condizioni di pagamento:

Il canone di abbonamento deve essere versato a mezzo di conto corrente postale n. 251884 intestato al «Bollettino Ufficiale della Regione Calabria» – 88100 Catanzaro, entro trenta giorni precedenti la sua decorrenza, specificando nella causale, in modo chiaro, i dati del beneficiario dell'abbonamento – cognome e nome (o ragione sociale), indirizzo completo di c.a.p. e Provincia – scritti a macchina o stampatello. La fotocopia della ricevuta postale del versamento del canone di abbonamento, deve essere inviata all'Amministrazione del B.U.R. - Calabria – Viale De Filippis, 98 – 88100 Catanzaro.

I fascicoli disguidati saranno inviati solo se richiesti alla Direzione del Bollettino Ufficiale entro trenta giorni dalla data della loro pubblicazione.

DECRETO n. 2665 del 3 marzo 2005

PIC Interreg IIIB Medocc – Progetto «La Tela di Aracne» – Convenzione con l'Amministrazione Provinciale di Cosenza pag. 17347

DECRETO n. 2667 del 3 marzo 2005

PIC Interreg IIIB Medocc – Progetto «Accessibilità-Intermodalità: la coesione del bacino del Mediterraneo attraverso la gestione dei sistemi di trasporto regionali, nazionali e transfrontalieri per garantire l'intermodalità e l'accessibilità ai servizi e ai poli attrattivi regionali dei flussi passeggeri e merci» – II° Trasferimento Fondi FESR pag. 17351

DECRETO n. 2671 del 3 marzo 2005

PIC Interreg IIIB Medocc – Progetto «Cibi Meridiani, Monumenti Paralleli» – II° Trasferimento Fondi FESR pag. 17353

DECRETO n. 2685 del 3 marzo 2005

«D.Lgs. 165/2001 art. 52 secondo comma lett. a) Attribuzione incarico di dirigente di servizio alla dott.ssa Maria Gabriella Rizzo, nell'ambito del dipartimento Obiettivi Strategici – Settore Energia» pag. 17354

DECRETO n. 2700 del 3 marzo 2005

D.M. n. 470 del 13/12/01 – D.G.R. n. 414 del 21/5/02 e D.G.R. n. 519 del 18/6/02 – Progetto Airone – Fondazione Betania ONLUS. Proroga Convenzione pag. 17355

DECRETO n. 2701 del 3 marzo 2005

D.M. n. 470 del 13/12/01 – D.G.R. n. 414 del 21/5/02 e D.G.R. n. 519 del 18/6/02 – Progetto «Realizzazione struttura a sostegno di interventi a favore dei soggetti in situazioni di handicap gravi privi dell'assistenza dei familiari ai sensi del D.M. 13 dicembre 2001 n. 470» – Soc. A. Gen. s.a.s. di De Bonis Ivan & C. con sede in Bisignano. Proroga Convenzione pag. 17356

DECRETO n. 2705 del 3 marzo 2005

Legge regionale n. 23 del 22 maggio 2002. Contributi ad associazioni, enti e organismi diversi che operano nel campo socio-assistenziale pag. 17357

DECRETO n. 2724 del 4 marzo 2005

POR Calabria 2000/2006 Misura 5.2.B – Liquidazione competenze beneficiari di cui alla Misura 5.2.B del P.O.R. Calabria 2000/2006 – Annualità 2003/2004 – Determinazioni conseguenti di cui al D.D.G. n. 1924 del 3/3/2004 pag. 17358

DECRETO n. 2727 del 4 marzo 2005

POR Calabria 2000/2006 Misura 5.2.B – Liquidazione competenze beneficiari di cui alla Misura 5.2.B del P.O.R. Calabria 2000/2006 – Annualità 2003/2004 – Determinazioni conseguenti di cui al D.D.G. n. 1924 del 3/3/2004 pag. 17359

DECRETO n. 2730 del 4 marzo 2005

POR Calabria 2000/2006 Misura 5.2.B – Liquidazione competenze beneficiari di cui alla Misura 5.2.B del P.O.R. Calabria 2000/2006 – Annualità 2000/2002 – D.D.G. n. 16170 del 2/12/2002 e successive determinazioni pag. 17360

DECRETO n. 2731 del 4 marzo 2005

POR Calabria 2000/2006 Misura 5.2.B – Liquidazione competenze beneficiari di cui alla Misura 5.2.B del P.O.R. Calabria 2000/2006 – Annualità 2003/2004 – Determinazioni conseguenti di cui al D.D.G. n. 1924 del 3/3/2004 pag. 17361

DECRETO n. 2737 del 4 marzo 2005

L.R. n. 21/90 – Annualità 2004. Interventi in favore delle opere di culto. Parrocchia Santa Maria Assunta in Cleto (CS) per Chiesa della Consolazione – Saldo pag. 17362

DECRETO n. 2740 del 4 marzo 2005

L.R. n. 18/2004. Delib. 705 del 12 ottobre 2004. Contributi una tantum interventi opere di culto. 3° Elenco pag. 17363

DECRETO n. 3029 dell'8 marzo 2005

PIC Interreg IIIB Medocc pag. 17364

DECRETO n. 3215 del 10 marzo 2005

PIC Interreg IIIB Medocc – Progetto «Urbanizzazione Costiera e Aree Rurali a Elevata Strutturazione Storica: Un Modello d'Intervento – URBACOST» – Impegno di spesa pag. 17365

DECRETO n. 3216 del 10 marzo 2005

PIC Interreg IIIB Medocc – Progetto «Metodologie per la gestione del rischio di frana e dei movimenti del suolo con scenari di politica assicurativa – RISCMASS» – Impegno di spesa pag. 17366

DECRETO n. 3370 del 14 marzo 2005

«Allacciamento Comune di Zungri» – Esecutorietà del Piano Particellare _____ pag. 17368

DECRETO n. 3371 del 14 marzo 2005

«Allacciamento Comune di Nicotera» – Esecutorietà del Piano Particellare _____ pag. 17371

DECRETO n. 3373 del 14 marzo 2005

D.Lgs. 164/2000 – Comune di Sellia Marina – Occupazione d'urgenza al fine della costruzione del Metanodotto: «Allacciamento al Comune di Sellia Marina DN 150 (6'') – 70 bar – Ditta: Coluccio Laura _____ pag. 17374

DECRETO n. 3374 del 14 marzo 2005

D.Lgs. 164/2000 – Comune di Sellia Marina – Occupazione d'urgenza al fine della costruzione del Metanodotto: «Allacciamento al Comune di Sellia Marina DN 150 (6'') – 70 bar – Ditta: Gualtieri Concetta ed altri _____ pag. 17378

DECRETO n. 3377 del 14 marzo 2005

D.Lgs. 164/2000 – Comune di Sellia Marina – Occupazione d'urgenza al fine della costruzione del Metanodotto: «Allacciamento al Comune di Sellia Marina DN 150 (6'') – 70 bar – Ditta: Biamonte Alfonsina _____ pag. 17382

DECRETO n. 3385 del 14 marzo 2005

D.Lgs. 164/2000 – Comune di Sellia Marina – Occupazione d'urgenza al fine della costruzione del Metanodotto: «Allacciamento al Comune di Sellia Marina DN 150 (6'') – 70 bar – Ditta: Comune di Taverna _____ pag. 17386

DECRETO n. 3389 del 14 marzo 2005

Direttive e misure organizzative per assicurare il funzionamento dell'Ufficio per le Relazioni con il pubblico, in attuazione della delibera della Giunta regionale n. 300 del 3 maggio 2004 _____ pag. 17390

DECRETO n. 3391 del 14 marzo 2005

Definizione delle modalità per la tutela e l'uso dei dati contenuti nel sito internet della Regione e per la disciplina dei link _____ pag. 17396

DECRETO n. 3397 del 14 marzo 2005

Nomina Commissione collaudo di cui alla Misura 5.2.b P.O.R. Calabria 2000/2006 – Annualità 2003/2004 Associazione Cisate Onlus di Mendicino (CS) _____ pag. 17398

DECRETO n. 3408 del 14 marzo 2005

Nomina Commissione collaudo di cui alla Misura 5.2.C P.O.R. Calabria 2000/2006 – Annualità 2003/2004 Fondazione Cuore Immacolato di Maria Rifugio delle Anime – Paravati di Mileto (VV) _____ pag. 17399

DECRETO n. 5624 dell'11 aprile 2005

Attività di formazione dei referenti degli ambiti territoriali di intervento e per i responsabili amministrativi degli stessi, coinvolti nelle attività di cui alla legge 285/97, art. 2. Pagamento acconto _____ pag. 17399

DECRETO n. 5730 del 12 aprile 2005

PIC Interreg IIB Medocc – Progetto «Cibi Meridiani, Monumenti Paralleli» – III° Trasferimento Fondi FESR _____ pag. 17400

DECRETO n. 5766 del 13 aprile 2005

Contributi «una tantum» per la costruzione, la ristrutturazione, l'ampliamento e la straordinaria manutenzione di opere di culto e di ministero pastorale (art. 1, primo e terzo comma – della legge regionale 12/4/90, n. 21, art. 1 della legge regionale 26/8/92, n. 18 e art. 1 della legge regionale 16/1/95, n. 2). Impegno somma sul capitolo 2323204 (UPB 5.2.03.01.02) del Bilancio 2005 _____ pag. 17402

DECRETO n. 5772 del 13 aprile 2005

Contributo retta ai servizi residenziali e semiresidenziali Case di riposo Comunità alloggio e Centri Diurni per l'ospitalità di persone anziane – Anticipazione acconto 1° semestre 2005 _____ pag. 17403

DECRETO n. 5774 del 13 aprile 2005

D.M. n. 470 del 13/12/01 – D.G.R. n. 414 del 21/5/2002 e D.G.R. n. 519 del 18/6/2002 – Associazione Piccola Opera «Papa Giovanni» con sede in Reggio Calabria. Liquidazione Primo Acconto _____ pag. 17404

DECRETO n. 5779 del 13 aprile 2005

L.R. n. 18/2004. Delibera 705 del 12 ottobre 2004. Contributi una tantum interventi opere di culto. 4° Elenco _____ pag. 17405

DECRETO n. 5787 del 13 aprile 2005

Assegnazione al Comune di Rogliano di un finanziamento per l'attuazione di servizi socio-assistenziali nel territorio del Distretto n. 4 – ASL n. 4 _____ pag. 17406

DECRETO n. 5794 del 13 aprile 2005

Assegnazione di fondi ai Comuni per l'assistenza agli uremici (Legge regionale n. 36 dell'11/8/1986) pag. 17407

DECRETO n. 5937 del 14 aprile 2005

Seminario internazionale di riflessione e di scambio di buone pratiche con i rappresentanti della Commissione Europea nell'ambito del programma «Gioventù». Autorizzazione missione funzionario Andrea Anania pag. 17407

DECRETO n. 5938 del 14 aprile 2005

Attività di comunicazione e formazione in materia di Servizio Civile Nazionale: acquisto capi abbigliamento dalla società «Carioca di Mazzola Sauro & C. sas» pag. 17408

DECRETO n. 6153 del 18 aprile 2005

Legge regionale n. 1 del 2/2/2004, recante «Politiche regionali per la famiglia»: concessione finanziamenti pag. 17409

DECRETO n. 6160 del 18 aprile 2005

L.R. n. 21/90 – Annualità 2003. Interventi in favore delle opere di culto – Saldo pag. 17410

DECRETO n. 6162 del 18 aprile 2005

L.R. n. 18/2004. Contributi una tantum 6° decreto – Spesa complessiva € 72.500,00 pag. 17411

DECRETO n. 6164 del 18 aprile 2005

Liquidazione in favore della Società COLORCOM per servizi di allestimento spazi espositivi resi per la partecipazione della Regione Calabria al XII Concerto di Natale in Vaticano pag. 17411

DECRETO n. 6166 del 18 aprile 2005

PIC Interreg IIIB Medocc – Progetto «REMOMED – Rete europea intermodale per uno sviluppo integrato dello spazio del Mediterraneo occidentale» – Stipula convenzione con Università di Cosenza pag. 17412

DECRETO n. 6167 del 18 aprile 2005

L.R. n. 21/90 – Annualità 2004. Interventi in favore delle opere di culto – Saldo pag. 17417

DECRETO n. 6169 del 18 aprile 2005

L.R. n. 18/2004. Contributi una tantum 5° decreto – Spesa complessiva € 25.000,00 pag. 17417

DECRETO n. 6172 del 18 aprile 2005

L.R. n. 18/2004. Delib. 705 del 12 ottobre 2004. Contributi una tantum interventi opere di culto. 5° Elenco pag. 17418

DECRETO n. 6173 del 18 aprile 2005

L.R. n. 18/2004. Contributi una tantum in favore dell'associazione Massimo Chillino Soc. Coop. a r.l. pag. 17419

DECRETO n. 6174 del 18 aprile 2005

Programma Comunitario Interreg IIIB Medocc – Approvazione offerta tecnico-economica per Assistenza Tecnica ai Progetti Comunitari della Regione Calabria pag. 17420

DECRETO n. 6175 del 18 aprile 2005

PIC Interreg IIIB Medocc – Progetto «La Tela di Aracne» – Società Consortile CO.SE.R. – I° Liquidazione pag. 17421

DECRETO n. 6178 del 18 aprile 2005

PSM Villa Margherita – Conferenza Nazionale ASITA 2004 – Liquidazione fatture pag. 17423

DECRETO n. 6179 del 18 aprile 2005

PSM Villa Margherita – Liquidazione compenso al dott. Vincenzo Marra per collaborazione e consulenza presso la segreteria di progetto – Periodo: gennaio-marzo 2005 e rimborso spese di missione pag. 17423

DECRETO n. 6180 del 18 aprile 2005

PSM Villa Margherita – Liquidazione compenso al Project Manager dott. Tonino Caracciolo – Periodo: gennaio-marzo 2005 pag. 17424

DECRETO n. 6183 del 18 aprile 2005

Liquidazione fattura n. 43749 del 31 dicembre 2004 di € 6.177,60, alla società INAZ s.r.l. di Milano per l'assistenza operativa assicurata al Settore «Ragioneria Generale», inerente al software ARCHINAZ pag. 17425

DECRETO n. 6208 del 19 aprile 2005

Legge 162/98. Prosecuzione progetti sperimentali Legge 162/98, art. 41 pag. 17425

DECRETO n. 6209 del 19 aprile 2005

Legge 162/98. Prosecuzione progetti sperimentali Legge 162/98, art. 41 pag. 17426

DECRETO n. 6210 del 19 aprile 2005

L.R. n. 18/95. Iscrizione nel Registro Regionale del Volontariato dell'Organizzazione denominata «Il mio amico Jonathan» con sede in Palmi (RC) pag. 17427

DECRETO n. 6212 del 19 aprile 2005

L.R. n. 18/95. Iscrizione nel Registro Regionale del Volontariato dell'Organizzazione denominata «Associazione Nazionale Vigili del Fuoco del Corpo Nazionale – Provincia di Catanzaro – ONLUS», con sede in Catanzaro pag. 17427

DECRETO n. 6213 del 19 aprile 2005

L.R. n. 18/95. Iscrizione nel Registro Regionale del Volontariato dell'Organizzazione denominata «Centro Lametino di Educazione Sociale» C.L.E.S. con sede in Lamezia Terme, provincia di Catanzaro pag. 17428

DECRETO n. 6215 del 19 aprile 2005

L.R. n. 18/95. Iscrizione nel Registro Regionale del Volontariato dell'Organizzazione denominata «Retina Calabria Onlus» con sede in Gioia Tauro (RC) pag. 17429

DECRETO n. 6278 del 19 aprile 2005

Nomina Commissione collaudo di cui alla Misura 5.2.C P.O.R. Calabria 2000/2006 – annualità 2000/2002 Comune di Corigliano Calabro (CS) pag. 17430

DECRETO n. 6279 del 19 aprile 2005

Annullamento del Decreto Dirigenziale n. 5621 dell'11 aprile 2005 pag. 17431

DECRETO n. 6280 del 19 aprile 2005

PIC Interreg IIIB Medocc – Progetto «RESTAURONET» – Università di Cosenza – I^a Liquidazione pag. 17432

DECRETO n. 6538 del 22 aprile 2005

Approvazione progetto socio-assistenziale pag. 17433

DECRETO n. 6540 del 22 aprile 2005

Approvazione progetto socio-assistenziale pag. 17434

DECRETO n. 6541 del 22 aprile 2005

Approvazione progetto socio-assistenziale pag. 17435

DECRETO n. 6543 del 22 aprile 2005

Approvazione progetto socio-assistenziale pag. 17436

DECRETO n. 6545 del 22 aprile 2005

Approvazione progetto socio-assistenziale pag. 17437

DECRETO n. 6546 del 22 aprile 2005

Approvazione progetto socio-assistenziale pag. 17438

DECRETO n. 6547 del 22 aprile 2005

Approvazione progetto socio-assistenziale pag. 17439

DECRETO n. 6548 del 22 aprile 2005

Approvazione progetto socio-assistenziale pag. 17440

DECRETO n. 6551 del 22 aprile 2005

Autorizzazione al funzionamento ed iscrizione all'Albo Regionale di una Struttura per disabili ubicata nel Comune di Santa Severina località Giardini pag. 17441

DECRETO n. 6552 del 22 aprile 2005

Contributo rette a strutture socio-assistenziali per l'ospitalità di adulti, donne in difficoltà e minori, in regione e fuori regione – Saldo competenze 2° semestre 2004 pag. 17441

DECRETO n. 6554 del 22 aprile 2005

Contributo rette a strutture socio-assistenziali per l'ospitalità di minori, in regione – Saldo competenze 2° semestre 2004 pag. 17442

DECRETO n. 6613 del 22 aprile 2005

Contratto repertorio n. 985/2003 – Società consortile CM Sistemi SpA per la fornitura del servizio di assistenza tecnica alla gestione della rete intranet e dei servizi di messagistica erogati attraverso il Centro Servizi di Lamezia Terme. Copertura dei costi periodo: 1 gennaio 2005-30 giugno 2005

pag. 17443

DECRETO n. 6616 del 22 aprile 2005

Contratto repertorio n. 1015/2003 – Società Calìo Informatica Srl per la fornitura del servizio di assistenza tecnica alle piattaforme tecnologiche del Centro Servizi di Lamezia Terme. Copertura dei costi periodo: 1 gennaio 2005-30 giugno 2005

pag. 17444

DECRETO n. 6618 del 22 aprile 2005

Impegno di spesa aggiuntivo per adesione e partecipazione Prima Edizione dell'Annuario Nazionale G.U.S. – Giornalisti Uffici Stampa

pag. 17445

DECRETO n. 6619 del 22 aprile 2005

Convegno di studi sull'attività della Corte dei Conti. Impegno di spesa

pag. 17445

DECRETO n. 6649 del 26 aprile 2005

Progetto generale dell'inventario forestale della Calabria – Sistema Informativo Forestale (SIFOC) – Nomina direzione e segreteria di progetto

pag. 17446

Dipartimento

ORGANIZZAZIONE E PERSONALE

DECRETO n. 4233 del 24 marzo 2005

Dott. Santo Miduri – Trattenimento in servizio ex Legge 186/04

pag. 17455

DECRETO n. 4235 del 24 marzo 2005

Sig. Zavettieri Sebastiano nato il 21/11/48 matricola 867500 – Aspettativa non retribuita per candidatura elezioni regionali 2005 – Legge 154/81, Legge 165/04 art. 2, comma b

pag. 17455

DECRETO n. 4236 del 24 marzo 2005

Sig. Bruno Vincenzo nato il 20/7/59 matricola 95650 – Aspettativa non retribuita per candidatura elezioni regionali 2005 – Legge 154/81, Legge 165/04 art. 2, comma b

pag. 17456

DECRETO n. 4237 del 24 marzo 2005

Dipendente regionale Sig. Iacopino Demetrio – Assegnazione

pag. 17456

DECRETO n. 4238 del 24 marzo 2005

Dipendente regionale Sig. Saccà Raffaele – Assegnazione

pag. 17457

DECRETO n. 4308 del 24 marzo 2005

Società Brutium Service. Liquidazione a saldo fattura n. 6/05 del 10/3/2005 per prestazioni relative al periodo dal 10/2/2005 al 10/3/2005

pag. 17457

DECRETO n. 4312 del 24 marzo 2005

Sig. Stella Bruno nato il 27/11/57 matricola 790310 – Aspettativa non retribuita

pag. 17458

DECRETO n. 4313 del 24 marzo 2005

Sig.ra Servello Luisa nata il 26/6/59 matricola 765330 – Risoluzione rapporto di lavoro art. 2 comma 12 Legge 335/95

pag. 17458

DECRETO n. 4330 del 24 marzo 2005

Dipendente: Praticò Maria nata a Catona il 7/10/1940, Matricola n. 668882. «Mantenimento in servizio» (L.R. 2 marzo 2005, n. 8 – Art. 8 comma 2)

pag. 17459

DECRETO n. 4331 del 24 marzo 2005

Dipendente: Piromalli Santina, nata a Cittanova il 28/6/1940, Matricola n. 654475. «Mantenimento in servizio» (L.R. 2 marzo 2005, n. 8 – Art. 8 comma 2)

pag. 17459

DECRETO n. 4376 del 29 marzo 2005

Revoca decreto n. 3399 del 14 marzo 2005. Nomina Componenti Commissione Giudicatrice – Concorso pubblico per titoli ed esami per il conferimento di n. 20 posti di personale a tempo indeterminato per la categoria B – Posizione giuridica B3 – nella Regione Calabria

pag. 17460

DECRETO n. 4379 del 29 marzo 2005

Revoca decreto n. 3405 del 14 marzo 2005. Nomina Componenti Commissione Giudicatrice – Concorso pubblico per titoli ed esami per il conferimento di n. 50 posti di personale a tempo indeterminato per la categoria C – Posizione Economica C1 – nella Regione Calabria

pag. 17461

DECRETO n. 4382 del 29 marzo 2005

Revoca decreto n. 3410 del 14 marzo 2005. Nomina Componenti Commissione Giudicatrice – Concorso pubblico per titoli ed esami per il conferimento di n. 41 posti di personale a tempo indeterminato per la categoria D – Posizione Economica D1 (ex 7^a qualifica funzionale) nella Regione Calabria
pag. 17462

DECRETO n. 4453 del 30 marzo 2005

Nomina componente Segreteria Dirigente Generale Vicario Dipartimento Presidenza – D.ssa Angela Rotella
pag. 17463

DECRETO n. 4465 del 30 marzo 2005

Dott. Francesco Germanò – Conferimento incarico Posizione Organizzativa Tipologia «In Line»
pag. 17463

DECRETO n. 4520 del 30 marzo 2005

Dott. Franco Petramala nato il 12/12/41 – rescissione contratto n. 3764 del 25/11/2004
pag. 17464

DECRETO n. 4523 del 30 marzo 2005

Comando Sig. Pirri Pierpaolo – Rimborso anticipazioni stipendi, oneri riflessi ed I.R.A.P. – Periodo 17 luglio 2001-31 dicembre 2004 – Comune di Dipignano Provincia di Cosenza
pag. 17464

DECRETO n. 4574 del 31 marzo 2005

Ing. Francesco Basile, Segretario Particolare esterno presso la Struttura Speciale Assessorato Ambiente – Liquidazione – a sanatoria – compenso
pag. 17465

DECRETO n. 4576 del 31 marzo 2005

Composizione Struttura Ausiliaria Dipartimento «Urbanistica-Demanio»
pag. 17466

DECRETO n. 4577 del 31 marzo 2005

Dipendente regionale Sig.ra Giovanna Maida – Assegnazione
pag. 17467

DECRETO n. 4579 del 31 marzo 2005

Dipendente regionale Dott.ssa Porco Anna Marcella – Affidamento Responsabilità Ufficio
pag. 17467

DECRETO n. 4581 del 31 marzo 2005

Dipendente regionale Meduri Anna Rita. Concessione nulla-osta proroga comando
pag. 17468

DECRETO n. 4584 del 31 marzo 2005

Dipendente regionale Sig. Andreacchi Mario – Assegnazione
pag. 17468

DECRETO n. 4586 del 31 marzo 2005

Dipendente regionale Dott.ssa Elisabetta Maltese – Assegnazione
pag. 17469

DECRETO n. 4588 del 31 marzo 2005

Dipendente regionale Sig.ra Condina Carmela – Assegnazione
pag. 17469

DECRETO n. 4591 del 31 marzo 2005

Dipendente regionale Sig. Martino Pietro Carmelo – Concessione nulla-osta comando
pag. 17470

DECRETO n. 4705 del 31 marzo 2005

POR Calabria 2000-2006 – Dipendente: Rattà Nicola – Retribuzione di risultato
pag. 17470

DECRETO n. 4706 del 31 marzo 2005

POR Calabria 2000-2006 – Dipendente: Lampasi Primetta – Retribuzione di risultato
pag. 17471

DECRETO n. 4707 del 31 marzo 2005

POR Calabria 2000-2006 – Dipendente: Cuoco Antonio – Retribuzione di risultato
pag. 17472

DECRETO n. 4708 del 31 marzo 2005

Rinnovo incarico responsabile di misura POR Calabria 2000-2006 – Misura «3.7 – Formazione superiore e universitaria» – Dipendente: Cuoco Antonio
pag. 17472

DECRETO n. 4709 del 31 marzo 2005

Rinnovo incarico responsabile di misura POR Calabria 2000-2006 – Misura «3.13 – Promozione della partecipazione femminile al mercato del lavoro» – Dipendente: Napoli Bruna
pag. 17473

DECRETO n. 5232 del 6 aprile 2005

Dr. Pandullo Nicola dipendente regionale – Assegnazione
pag. 17474

DECRETO n. 5290 del 6 aprile 2005

**Art. 10 bis, comma 3, Legge regionale 11/8/2004, n. 18 –
Definizione posizione personale emergenza ambientale –
Dott. Albano Domenico** pag. 17575

DECRETO n. 5296 del 6 aprile 2005

**Costituzione Comitato di redazione misto WEB Multime-
diatale – capitolo 1013101 – Liquidazione periodo: gennaio-
febbraio 2005** pag. 17476

DECRETO n. 5304 del 6 aprile 2005

**Art. 10 bis, comma 3, Legge regionale 11/8/2004, n. 18 –
Definizione posizione personale emergenza ambientale – Sig.
Carnevale Francesco** pag. 17477

DECRETO n. 5308 del 7 aprile 2005

**Art. 10 bis, comma 3, Legge regionale 11/8/2004, n. 18 –
Definizione posizione personale emergenza ambientale –
Dott. Cortese Pier Francesco** pag. 17478

DECRETO n. 5310 del 7 aprile 2005

**Art. 10 bis, comma 3, Legge regionale 11/8/2004, n. 18 –
Definizione posizione personale emergenza ambientale –
Arch. Provenzano Rosario Luca** pag. 17479

DECRETO n. 5312 del 7 aprile 2005

**Art. 10 bis, comma 3, Legge regionale 11/8/2004, n. 18 –
Definizione posizione personale emergenza ambientale – Ing.
Anoja Michelangelo** pag. 17480

DECRETO n. 5315 del 7 aprile 2005

**Art. 10 bis, comma 3, Legge regionale 11/8/2004, n. 18 –
Definizione posizione personale emergenza ambientale – Sig.
Ranieri Antonio** pag. 17481

DECRETO n. 5316 del 7 aprile 2005

**Art. 10 bis, comma 3, Legge regionale 11/8/2004, n. 18 –
Definizione posizione personale emergenza ambientale – Sig.
Schipani Pasquale** pag. 17482

DECRETO n. 5317 del 7 aprile 2005

**Art. 10 bis, comma 3, Legge regionale 11/8/2004, n. 18 –
Definizione posizione personale emergenza ambientale – Sig.
Manfredi Fabio** pag. 17483

DECRETO n. 5319 del 7 aprile 2005

**Art. 10 bis, comma 3, Legge regionale 11/8/2004, n. 18 –
Definizione posizione personale emergenza ambientale – Sig.
Mirarchi Antonio** pag. 17483

DECRETO n. 5320 del 7 aprile 2005

**Art. 10 bis, comma 3, Legge regionale 11/8/2004, n. 18 –
Definizione posizione personale emergenza ambientale – Avv.
Elia Pugliese** pag. 17484

DECRETO n. 5321 del 7 aprile 2005

**Art. 10 bis, comma 3, Legge regionale 11/8/2004, n. 18 –
Definizione posizione personale emergenza ambientale –
Sig.ra Democrito Emanuela** pag. 17485

DECRETO n. 5322 del 7 aprile 2005

**Art. 10 bis, comma 3, Legge regionale 11/8/2004, n. 18 –
Definizione posizione personale emergenza ambientale – Sig.
Matozzo Nino Pedro** pag. 17486

DECRETO n. 5323 del 7 aprile 2005

**Art. 10 bis, comma 3, Legge regionale 11/8/2004, n. 18 –
Definizione posizione personale emergenza ambientale –
Dott. Giuseppe Napoli** pag. 17487

DECRETO n. 5324 del 7 aprile 2005

**Art. 10 bis, comma 3, Legge regionale 11/8/2004, n. 18 –
Definizione posizione personale emergenza ambientale – Ing.
Luca Laudati** pag. 17488

DECRETO n. 5326 del 7 aprile 2005

**Sig.ra Romeo Anna nata l'1/12/39 – Risoluzione rapporto
di lavoro – art. 2 comma 12 Legge 335/95** pag. 17489

DECRETO n. 5327 del 7 aprile 2005

**Dott. Ivan Ciacci nato il 15/1/51 – Aspettativa non retri-
buita per candidatura elezioni regionali – Legge 154/81**
pag. 17490

DECRETO n. 5378 del 7 aprile 2005

Dott. Umberto Sirianni nato il 14/1/39 – Liquidazione ferie non godute – art. 17 comma 13 CCNL Area della Dirigenza
pag. 17490

DECRETO n. 5379 del 7 aprile 2005

Sig. Gareri Antonio nato il 6/12/37 matricola 344000 – Liquidazione ferie non godute – Art. 18 comma 16 CCNL Regioni Autonomie Locali
pag. 17491

DECRETO n. 5380 del 7 aprile 2005

Sig.ra Cornelia Ghiretti nata l'11/1/38 matricola 355000 – Liquidazione ferie non godute – Art. 18 comma 16 CCNL Regioni Autonomie Locali
pag. 17492

DECRETO n. 5381 del 7 aprile 2005

Sig. Milito Francesco nato l'1/9/37 matricola 543750 – Liquidazione ferie non godute – Art. 18 comma 16 CCNL Regioni Autonomie Locali
pag. 17492

DECRETO n. 5383 del 7 aprile 2005

Dipendente regionale Dott.ssa Maria Faillace – Affidamento responsabilità Ufficio
pag. 17492

DECRETO n. 5384 del 7 aprile 2005

Dipendente regionale Sig. Giuseppe Monteleone – Affidamento responsabilità Ufficio
pag. 17493

DECRETO n. 5387 del 7 aprile 2005

Legge n. 97/94. Fondo nazionale montagna 2000 saldo – 2001-2002. Liquidazione Comunità Montana Sila Greca
pag. 17493

DECRETO n. 5390 del 7 aprile 2005

Legge n. 97/94. Fondo nazionale montagna 2003. Liquidazione Comunità Montana Versante Jonico Meridionale
pag. 17494

DECRETO n. 5393 del 7 aprile 2005

Liquidazione contributo straordinario «Solidarietà» e contributo ordinario «Spese mediche»
pag. 17494

DECRETO n. 5396 del 7 aprile 2005

Legge regionale n. 4/99, art. 55. Fondo regionale 03/04. Liquidazione Comunità Montana Versante Jonico Meridionale
pag. 17494

DECRETO n. 5402 del 7 aprile 2005

Legge n. 97/94. Fondo nazionale montagna 2001 saldo 2002. Liquidazione alla Comunità Montana del Pollino
pag. 17495

DECRETO n. 5403 del 7 aprile 2005

Legge regionale n. 4/99, art. 55. Liquidazione alla C. Montana del Pollino del 50% del fondo regionale 2004
pag. 17495

DECRETO n. 5404 del 7 aprile 2005

Legge regionale n. 4/99, art. 55. Liquidazione alla C. Montana Fossa del Lupo del fondo regionale 2004
pag. 17495

DECRETO n. 5405 del 7 aprile 2005

Legge n. 97/94. Legge regionale n. 4/99, art. 55. Fondo nazionale montagna 2003. Fondo regionale 03/04 – Liquidazione Comunità Montana Alto Crotonese
pag. 17496

DECRETO n. 5406 del 7 aprile 2005

Legge regionale n. 24/90. Liquidazione contributo per il Comune di Santa Domenica Talao anno 2003
pag. 17496

DECRETO n. 5409 del 7 aprile 2005

Signora Calaminici Concetta nata il 26/12/1938 – Riconoscimento infermità come dipendente da causa di servizio
pag. 17497

DECRETO n. 5496 dell'11 aprile 2005

Conferimento incarico Dirigente del Servizio «Ricerca e Sviluppo della Formazione» – Dipartimento «Organizzazione e Personale» – Dott. Macrì Domenico
pag. 17497

DECRETO n. 5542 dell'11 aprile 2005

Rimborso parcelle sanitarie in favore di Strutture Specifiche, per prestazioni effettuate nei confronti di dipendenti dell'Ente
pag. 17497

DECRETO n. 5549 dell'11 aprile 2005

Liquidazione competenze in favore del sig. Gangemi Giosuè, nato a Linguaglossa (CT) il 19/5/1933 – Decreto n. 1260/03 pag. 17497

DECRETO n. 5551 dell'11 aprile 2005

Nucleo di Valutazione delle attività dei Dirigenti della G.R. di cui alla D.G.R. n. 622 del 4/8/2003 – Liquidazione periodo: saldo anno 2004 + gennaio/febbraio 2005 + rimborso spese – capitolo 12010129 pag. 17498

DECRETO n. 5558 dell'11 aprile 2005

Rinnovo incarico responsabile di misura POR Calabria 2000-2006 – Misura «3.6 – Prevenzione della dispersione scolastica e formativa» – Dipendente Greco Giuseppa pag. 17500

DECRETO n. 5563 dell'11 aprile 2005

POR Calabria 2000-2006 – Dipendente: Greco Giuseppa – Retribuzione di risultato pag. 17500

DECRETO n. 5568 dell'11 aprile 2005

Rinnovo incarico responsabile di misura POR Calabria 2000-2006 – Misura «6.1 – Reti e sistemi di collegamento esterno» – Dipendente Alizzi Antonino pag. 17501

DECRETO n. 5570 dell'11 aprile 2005

POR Calabria 2000-2006 – Dipendente: Alizzi Antonino – Retribuzione di risultato pag. 17502

DECRETO n. 5632 del 12 aprile 2005

Corso di aggiornamento per i dirigenti della Giunta Regionale della Calabria, edizione di recupero pag. 17502

DECRETO n. 5638 del 12 aprile 2005

Rimborso somme prestito pluriennale diretto INPDAP dipendente Silipo Giuseppe nato il 20/5/1959 pag. 17505

DECRETO n. 5639 del 12 aprile 2005

Rimborso somme prestito pluriennale diretto INPDAP dipendente Mancuso Cesare nato l'8/3/1944 pag. 17505

DECRETO n. 5646 del 12 aprile 2005

Impegno e liquidazione indennità componenti CORECO – mese di marzo 2005 pag. 17505

DECRETO 5893 del 14 aprile 2005

POR Calabria 2000-2006 – Dipendente: Merolillo Luciana – Retribuzione di risultato pag. 17506

DECRETO n. 5895 del 14 aprile 2005

Dipendente regionale Sig. Domenico Perri – Assegnazione pag. 17507

DECRETO n. 5896 del 14 aprile 2005

Dipendente regionale Sig.ra Pirrone Maria – Assegnazione pag. 17507

DECRETO n. 5897 del 14 aprile 2005

Dipendente regionale Sig.ra Monteleone Maria A. – Assegnazione pag. 17508

DECRETO n. 5899 del 14 aprile 2005

Liquidazione fattura n. 106 del 17/3/2005 della Società Axioma di Torino, per partecipazione corso Dirigente Giustino Ranieri pag. 17509

DECRETO n. 5900 del 14 aprile 2005

Dipendente Falbo Vincenzo nato il 18/12/1952 – Riconoscimento infermità come dipendente da causa di servizio pag. 17509

DECRETO n. 5903 del 14 aprile 2005

Dipendente Mendicino Guglielmo nato il 20/2/1957 – Riconoscimento infermità come dipendente da causa di servizio e concessione equo indennizzo pag. 17509

DECRETO n. 5905 del 14 aprile 2005

Dipendente Borelli Tommaso nato il 13/7/1962 – Riconoscimento infermità come dipendente da causa di servizio e concessione equo indennizzo pag. 17509

DECRETO n. 5906 del 14 aprile 2005

Avv. Lanfranco Calderazzo, nato il 23/6/1951 – Consulente c/o Assessorato alla F.P. di cui alla D.G.R. n. 434 del 28/7/2004 e D.P.G.R. n. 14/2004 – capitolo 1002108 – Liquidazione periodo: Febbraio/Marzo 2005 pag. 17509

DECRETO n. 5907 del 14 aprile 2005

Avv. Ennio Apicella, nato il 27/10/1961 – Consulente c/o la Presidenza della Giunta regionale di cui alla D.G.R. n. 269 del 26/4/2004 – Liquidazione periodo: Dicembre 2004 – gennaio/febbraio 2005 – capitolo 1002108 pag. 17510

DECRETO n. 5909 del 14 aprile 2005

Dott. Domenico Sodaro, nato il 22/1/1962 – Consulente dell'Assessore Regionale all'Ambiente di cui alla D.G.R. di rinnovo n. 698 del 27/9/2004 – capitolo 1002108 – Liquidazione periodo: settembre/dicembre 2004 e gennaio/marzo 2005 pag. 17511

DECRETO n. 5910 del 14 aprile 2005

Avv. Claudio Larussa, nato il 24/5/1957 – Consulente c/o la Presidenza della Giunta regionale di cui alla D.G.R. n. 6 del 13/1/2004 – Capitolo 1002108 – Liquidazione periodo: 1/11/2004-31/12/2004 e 1/1/2005-10/3/2005 pag. 17512

DECRETO n. 5911 del 14 aprile 2005

Dott.ssa Alessandra Celi, nata il 17/7/1972 – Consulente c/o Assessorato alla F.P. di cui alla D.G.R. n. 435 del 28/6/2004 – Capitolo 1002108 – Liquidazione periodo: febbraio-marzo 2005 + rimborso spese pag. 17513

DECRETO n. 5993 del 15 aprile 2005

Dipendente regionale Sig. Rotundo Saverio – Assegnazione pag. 17514

DECRETO n. 5994 del 15 aprile 2005

Dipendente regionale Sig. Tassone Salvatore – Assegnazione pag. 17515

DECRETO n. 5995 del 15 aprile 2005

Dipendente regionale Sig.ra Cimbalò Adriana – Assegnazione pag. 17515

DECRETO n. 6220 del 19 aprile 2005

Società Brutium Service. Liquidazione a saldo fattura n. 8/05 per prestazioni relative al mese di marzo 2005 pag. 17516

DECRETO n. 6221 del 19 aprile 2005

Dipendente regionale Dott.ssa Claudia Cozza – Assegnazione pag. 17517

DECRETO n. 6222 del 19 aprile 2005

Dipendente regionale Sig.ra Bruni Caterina – Assegnazione pag. 17517

DECRETO n. 6224 del 19 aprile 2005

Dr. Santoro Antonino dipendente regionale – Assegnazione pag. 17517

DECRETO n. 6225 del 19 aprile 2005

Dipendente regionale Sig. Versace Gregorio – Concessione nulla-osta comando pag. 17518

DECRETO n. 6227 del 19 aprile 2005

Liquidazione dei compensi e rimborsi spesa, a tutto il 31 marzo 2005, in favore dei componenti del gruppo di lavoro per la definizione delle procedure di selezione relative al reclutamento di 100 giovani laureati, da inquadrare a tempo determinato pag. 17519

DECRETO n. 6228 del 19 aprile 2005

Liquidazione dei compensi e rimborsi spesa, a tutto il 31 marzo 2005, in favore dei componenti delle commissioni per la definizione delle procedure di selezione relative al reclutamento di 100 giovani laureati, da inquadrare a tempo determinato pag. 17520

DECRETO n. 6256 del 19 aprile 2005

Legge n. 97/94. Fondo nazionale montagna 2001 – saldo 2002. Liquidazione alla Comunità Montana Versante Jonico pag. 17521

DECRETO n. 6261 del 19 aprile 2005

Legge regionale n. 4/99, art. 53 e 55. Fondo nazionale montagna 2003. Fondo regionale 03/04 – Liquidazione Comunità Montana Versante Jonico pag. 17521

DECRETO n. 6263 del 19 aprile 2005

Avv. Edoardo Giardino, nato il 24/4/1971 – Consulente c/o la Presidenza della Giunta regionale di cui alla D.G.R. n. 416 del 24/6/2004 – Liquidazione periodo: 8 gennaio-8 febbraio 2005 pag. 17522

DECRETO n. 6264 del 19 aprile 2005

Legge regionale n. 24/90. Liquidazione contributo per il Comune di Polistena anno 2004 pag. 17523

DECRETO n. 6265 del 19 aprile 2005

Legge regionale n. 24/90. Liquidazione contributo per il Comune di Oriolo anno 2004 pag. 17523

DECRETO n. 6281 del 19 aprile 2005

POR Calabria 2000-2006 – Dipendente: Garcea Antonio – Retribuzione di risultato pag. 17524

DECRETO n. 6282 del 19 aprile 2005

Equiparazione Posizione Giuridica e Trattamento Economico – Dipendente: Ambrogio Enrico pag. 17524

DECRETO n. 6283 del 19 aprile 2005

Equiparazione Posizione Giuridica e Trattamento Economico – Dipendente: Aprile Giuseppe pag. 17527

DECRETO n. 6284 del 19 aprile 2005

Equiparazione Posizione Giuridica e Trattamento Economico – Dipendente: Belgio Matteo pag. 17529

DECRETO n. 6285 del 19 aprile 2005

Equiparazione Posizione Giuridica e Trattamento Economico – Dipendente: Benvenuto Annunziata pag. 17531

DECRETO n. 6286 del 19 aprile 2005

Equiparazione Posizione Giuridica e Trattamento Economico – Dipendente: Brilli Michele pag. 17533

DECRETO n. 6287 del 19 aprile 2005

Equiparazione Posizione Giuridica e Trattamento Economico – Dipendente: Bua Vincenzo pag. 17535

DECRETO n. 6288 del 19 aprile 2005

Equiparazione Posizione Giuridica e Trattamento Economico – Dipendente: Callipari Carolina pag. 17537

DECRETO n. 6289 del 19 aprile 2005

Equiparazione Posizione Giuridica e Trattamento Economico – Dipendente: Franco Antonio Michele pag. 17539

DECRETO n. 6290 del 19 aprile 2005

Equiparazione Posizione Giuridica e Trattamento Economico – Dipendente: Mascitti Giancarlo pag. 17541

DECRETO n. 6291 del 19 aprile 2005

Equiparazione Posizione Giuridica e Trattamento Economico – Dipendente: Muraca Luigi pag. 17543

DECRETO n. 6292 del 19 aprile 2005

Equiparazione Posizione Giuridica e Trattamento Economico – Dipendente: Nucera Carmelo pag. 17545

DECRETO n. 6293 del 19 aprile 2005

Equiparazione Posizione Giuridica e Trattamento Economico – Dipendente: Polifrone Nicola pag. 17547

DECRETO n. 6294 del 19 aprile 2005

Equiparazione Posizione Giuridica e Trattamento Economico – Dipendente: Porpiglia Pasquale pag. 17549

DECRETO n. 6295 del 19 aprile 2005

Equiparazione Posizione Giuridica e Trattamento Economico – Dipendente: Riitano Giuseppe pag. 17551

DECRETO n. 6296 del 19 aprile 2005

Equiparazione Posizione Giuridica e Trattamento Economico – Dipendente: Scrivano Renato pag. 17553

**Dipartimento
URBANISTICA**

DECRETO n. 5657 del 12 aprile 2005

Comune di Rovito. Approvazione Variante Parziale al Piano Regolatore Generale pag. 17555

DECRETO n. 5658 del 12 aprile 2005

Comune di Zaccanopoli. Approvazione Piano Regolatore Generale e Regolamento Edilizio pag. 17556

DECRETO n. 5660 del 12 aprile 2005

Comune di Corigliano Calabro – Approvazione della Variante al Piano Regolatore Generale – Per la realizzazione del Centro Servizi Polivalente «Palazzo delle Fiere» Loc. Schiavonea – Art. 19 D.P.R. 327/01 e ss. modif. ed integr.
pag. 17557

DECRETO n. 5666 del 12 aprile 2005

Comune di Rosarno – Approvazione della Variante al Piano Regolatore Generale per la realizzazione della strada di collegamento tra lo sviluppo Autostradale di Rosarno e la S.G.C. Jonio – Tirreno – Art. 19 D.P.R. 327/01 e ss. modif. ed integr.
pag. 17558

DECRETO n. 5669 del 12 aprile 2005

Comune di Montepaone – Approvazione Variante Generale al Piano Regolatore Generale
pag. 17558

Dipartimento
AMBIENTE

DECRETO n. 5977 del 15 aprile 2005

Autorizzazione regionale ai sensi dell'art. 6 del D.P.R. del 24/5/88 n. 203 – Attività: Lavorazione e trasformazione inerti – Ditta: I.C.M.B. s.a.s. di Sammarco F.sco & C. – Sede: C.da Lipuda – Cirò Marina
pag. 17559

DECRETO n. 5997 del 15 aprile 2005

P.O.R. Calabria 2000/2006 – Asse I Risorse Naturali – Misura 1.8 – Azione 1.8b – Bonifica e risanamento dei siti inquinati – Deliberazione G.R. n. 454 del 17 giugno 2003. Convenzione Rep. n. 3496/04 – Beneficiario: Comune di Soriano Calabro
pag. 17560

DECRETO n. 6397 del 21 aprile 2005

P.O.R. Calabria 2000/2006 – Az. 1.11.b – Fondi F.E.S.R. completamento programmi di interventi e conclusione della misura
pag. 17562

Dipartimento
LAVORI PUBBLICI ED ACQUE

DECRETO n. 2226 del 28 febbraio 2005

Legge regionale 10/11/1975 n. 31 e success. modif. ed integr. Lavori urgenti per ripristino casa canonica Parrocchia «S. Andrea» nella fraz. Vena del comune di Maida. Costituzione gruppo di lavoro – Art. 18 L. 109/94
pag. 17570

DECRETO n. 4023 del 21 marzo 2005

Lavori di costruzione acquedotto San Nocaio – Integrazione idrica dei comuni di Papasidero, S. Domenica Talao, S. Nicola Arcella, Scalea e Praia a Mare. Decreto di esproprio
pag. 17571

DECRETO n. 5427 dell'8 aprile 2005

Avvio delle attività della So.Ri.Cal. S.p.A. – Utilizzazione del personale in forza al settore Idropotabile – Gestione integrata risorse idriche del Dipartimento LL.PP. ed Acque alla data della costituzione della So.Ri.Cal. S.p.A. Ing. Francesco La Rocca, matricola 420100
pag. 17573

DECRETO n. 5593 dell'11 aprile 2005

Gestione ordinaria degli interventi infrastrutturali di cui alle OO.MM. nn. 2469 e 2478 del 1996
pag. 17573

DECRETO n. 6125 del 18 aprile 2005

Legge regionale 10/11/1975 n. 31 e success. modif. ed integr. Intervento «Lavori di somma urgenza per eliminazione stato di pericolo erosione sponda sx torrente Fallachello nel territorio del comune di Settingiano (CZ)». Nomina del Responsabile del Procedimento
pag. 17575

DECRETO n. 6201 del 19 aprile 2005

Avvio delle attività della So.Ri.Cal. S.p.A. – Utilizzazione del personale in forza al Settore Idropotabile – Gestione integrata risorse idriche del Dipartimento LL.PP. ed Acque alla data della costituzione della So.Ri.Cal. S.p.A.» Proroga. Rettifica dei Decreti dei DD.GG. n. 11729 del 21/7/2004 – n. 15514 del 28/9/2004 e n. 16059 del 6/10/2004
pag. 17576

DECRETO n. 6606 del 22 aprile 2005

Approvazione documenti di Gara per la fornitura di arredi per la sede dell'Autorità di Bacino Regionale siti in Catanzaro in Via F. Crispi n. 33. Impegno di spesa n. 6392 del 6/12/2004 assunto con Decreto n. 22532 del 14/12/2004. Nomina Commissione di gara
pag. 17577

PARTE PRIMA**SEZIONE II****DECRETI DEI DIRIGENTI
DELLA REGIONE CALABRIA****Dipartimento
OBIETTIVI STRATEGICI**

DECRETO n. 2292 del 28 febbraio 2005

Dipendente regionale Sig.ra Stillitano Maria Rosaria – Conferimento Posizione Organizzativa «In Line».

IL DIRIGENTE GENERALE

VISTO il Decreto Dirigenziale del Dipartimento «Organizzazione e Personale» n. 15779 del 4/11/2003, con il quale, in attuazione di quanto disposto con D.G.R. n. 651/2001, si è proceduto alla redistribuzione delle Posizioni Organizzative «In Staff» e «In Line» all'interno della nuova Struttura Regionale;

VISTO il Decreto Dirigenziale del Dipartimento «Organizzazione e Personale» n. 15780 del 4/11/2003, come modificato ed integrato dal successivo provvedimento n. 17115 del 21/11/2003, con il quale sono stati stabiliti i criteri per la copertura delle predette Posizioni Organizzative;

VALUTATA la necessità che una Posizione Organizzativa «In Line», venga assegnata al Settore «Delegazione di Roma – Relazioni Istituzionale – Politiche Sociali», Servizio «Politiche della Famiglia, Anziani – Disabili, Emarginazione Sociale»;

VISTO, altresì, il proprio precedente decreto n. 16806 del 13/10/2004, avente ad oggetto: «Rideterminazione della durata massima degli incarichi di Posizione Organizzativa «In Staff e in Line»;

RITENUTO, in relazione a quanto su esposto, di attribuire una Posizione Organizzativa «In Line», prevista all'interno del Settore e Servizio di cui sopra;

RITENUTO, pertanto, dover stabilizzare detta posizione di lavoro, al fine di garantire continuità funzionale ed organizzativa alla Struttura burocratica, conferendo la P.O. tipologia «In Line», come descritta nella scheda allegata, alla dipendente regionale Sig.ra Maria Rosaria Stillitano, nata a S. Vito sullo Jonio il 29/6/1961 e residente a Soverato in Via S. Giovanni Bosco n. 12/7, matr. 790770, Categ. D, posizione economica D3, in atto utilizzata al reparto di Neuropsichiatria infantile dell'ASL di Soverato, per un periodo di anni 5 (cinque), giusta previsione di cui all'art. 9, comma 1, del C.C.N.L. 1999-2001;

VISTA l'istanza della dipendente di che trattasi con la quale chiede di essere posta in utilizzo all'interno del Dipartimento «Obiettivi Strategici»;

VISTO il Decreto Legislativo 165/2001 e successive modificazioni ed integrazioni;

SU conforme proposta dell'ufficio competente, formulata alla stregua dell'istruttoria compiuta dalle strutture interessate;

DECRETA

Per quanto in premessa:

— di conferire, alla dipendente regionale Sig.ra Mariarosaria Stillitano, nata a S. Vito sullo Jonio il 29/6/1961 e residente a Soverato in Via S. Giovanni Bosco n. 12/7, matricola 790770, Categoria D, la Posizione Organizzativa «In Line», istituita all'interno del Dipartimento «Obiettivi Strategici» – Servizio «Politiche della Famiglia, Anziani – Disabili, Emarginazione Sociale», per un periodo di anni 5 (cinque), giusta previsione di cui all'art. 9, comma 1, del C.C.N.L. 1999-2001;

— di stabilire che la dipendente di cui sopra, con decorrenza immediata, è posta in utilizzo all'interno del Dipartimento «Obiettivi Strategici»;

— di stabilire, inoltre, che l'incarico di cui sopra decorre dalla data di notifica del presente atto;

— di incaricare la competente Struttura per la successiva stipula del contratto individuale di lavoro relativamente all'incarico di P.O.;

— di notificare il presente provvedimento alla Sig.ra Mariarosaria Stillitano, alla Segreteria Operativa per la Comunicazione e l'Informazione presso il Settore «Comunicazione Istituzionale», sito in via Alberti n. 2, nonché a tutte le Strutture interessate;

— di autorizzare gli uffici del settore Giuridico ed Economico del personale per l'esecuzione del presente provvedimento;

— di provvedere alla pubblicazione integrale del presente provvedimento sul BUR Calabria.

Catanzaro, lì 28 febbraio 2005

Francesco Morelli

DECRETO n. 2326 del 28 febbraio 2005

PIC Interreg IIIB Medocc – Progetto «La Tela di Aracne» – Stipula convenzione con la Società consortile CO.SE.R. a r.l.

IL DIRIGENTE

VISTA la Legge regionale n. 8 del 4/2/2002;

VISTO il Regolamento CE n. 1260/1999, recante disposizioni generali sui Fondi Strutturali;

VISTA la Comunicazione della Commissione delle Comunità Europee agli Stati membri C(2000) 143/08 del 28 aprile 2000 che ha stabilito gli orientamenti dell'iniziativa comunitaria Interreg III riguardante la cooperazione Sovranazionale per il periodo 2000/2006;

VISTA la delibera CIPE n. 67 del 22/6/2000 che ha stabilito che per i programmi della Sezione transnazionale (sezione B) di cui alla predetta Comunicazione della Commissione, la quota di cofinanziamento pubblico nazionale è a totale carico del Fondo di Rotazione ex legge n. 183/87;

VISTA la Decisione della Commissione della Comunità Europea C(2001) 4069 del 27/12/2001 e di approvazione del Pro-

gramma d'Iniziativa Comunitaria Interreg IIIB Medocc 2000/2006 presentato dagli Stati: Italia, Spagna, Francia che stabilisce gli obiettivi e le finalità della Cooperazione fra le Regioni dello Spazio interessato ed indica tra le Regioni italiane partecipanti la Calabria;

VISTA la Delibera G.R. n. 1132 del 29/11/2003 che ha approvato le candidature cui partecipa la Regione Calabria, in qualità di capofila e di partner, alla selezione dell'anno 2003 per il finanziamento a valere sul PIC Interreg IIIB, tra le quali il Progetto denominato «La Tela di Aracne», con capofila la Regione Toscana, presentata nell'ambito della misura 1.1 del Programma Operativo Interreg IIIB – Medocc;

PRESO ATTO che il Comitato Transnazionale di Programmazione, con decisione dell'1/4/2004, ha valutato positivamente ed ammesso a finanziamento il sopraindicato Progetto, con una riduzione del montante FEDER inizialmente previsto per un importo definitivo pari ad € 1.000.000,00, giusta comunicazione dell'Autorità di Gestione prot. n. 1834/UE del 7/4/2004;

CHE la dotazione finanziaria complessiva del Progetto è pari ad € 1.843.300,00, più fondi complementari, di cui € 1.000.000,00 fondi FESR, come si rileva dalla fiche projet e dalla convenzione che la Regione Toscana, come capofila transnazionale del progetto, ha stipulato con il Ministero delle Infrastrutture e dei Trasporti, Autorità Unica di Gestione del Programma Interreg IIIB – Mediterraneo Occidentale;

CHE conseguentemente la Regione Calabria ha stipulato con la Regione Toscana, capofila di Progetto, una convenzione interpartenariale per la realizzazione delle attività di progetto;

TENUTO CONTO che la Regione Calabria, per la realizzazione delle attività di propria competenza, ha un budget complessivo di € 143.000,00, di cui € 65.000,00 a titolo FEDER, € 65.000,00 a titolo di Contropartita nazionale (ex lege 183/87) ed € 13.000,00 quali fondi complementari;

CONSIDERATO che per la specificità tecnico-scientifica degli argomenti previsti dal progetto, si è reso necessario coinvolgere, sin dalla fase di preparazione della fiche projet, il Dipartimento Attività Produttive che ha segnalato come soggetto attuatore, il CO.SE.R. Società consortile a r.l. senza scopo di lucro, per la specifica esperienza vantata nel settore e con la quale esiste già una proficua collaborazione per effetto della Legge regionale n. 15 del marzo 2002, art. 20 che riconosce alla Regione Calabria la possibilità di avvalersi di una società consortile per l'attuazione di interventi per lo sviluppo dell'artigianato artistico e tradizionale e a seguito della convenzione stipulata tra le parti nell'agosto 2002, repertorio n. 320/02;

CHE la Società CO.SE.R. realizzerà, nel rispetto delle indicazioni metodologiche e operative fornite dalla Regione Calabria e coerentemente con quanto previsto dalla scheda progetto approvata dal Comitato di Programmazione, le attività progettuali per come meglio specificato nell'allegata convenzione, che fa parte integrante del presente atto;

CHE le attività dovranno essere realizzate e i prodotti ultimati secondo il cronoprogramma della scheda progetto e comunque entro l'1 giugno 2006 termine conclusivo del progetto;

RITENUTO necessario e congruo assegnare alla Società CO.SE.R. la somma di € 80.000,00 (ottantamilaeuro) per la realizzazione delle attività progettuali previste;

CHE tale somma sarà trasferita secondo le modalità indicate all'art. 5 dell'allegata convenzione;

DATO ATTO che il coordinamento e la responsabilità di tutte le attività di progetto permangono in capo alla Regione Calabria che attraverso l'Ufficio competente sovrintenderà a tutte le attività previste dal progetto;

ATTESO che la Regione Calabria ha previsto nel Bilancio regionale esercizio finanziario anno 2004 per la somma complessiva assegnata di € 143.000,00, l'istituzione del capitolo n. 26020104 impegno di spesa n. 6807 del 28/12/2004, giusto Decreto Dirigenziale n. 23658 del 30 dicembre 2004;

RILEVATO, pertanto, che si rende necessario e urgente procedere alla regolamentazione dei rapporti tra la Regione Calabria e il CO.SE.R. Società consortile a r.l., in ordine all'attuazione delle attività progettuali, secondo procedure, tempi e modalità indicate in convenzione;

CHE la convenzione sarà registrata solo in caso d'uso e l'eventuale spesa sarà a carico del prestatore senza diritto alcuno di rivalsa;

VISTA la Delibera G.R. n. 1132 del 15/1/2004;

VISTA la legge regionale n. 7 del 13 maggio 1996 recante «Norme sull'ordinamento della struttura organizzativa della Giunta regionale e sulla Dirigenza Regionale» e successive modificazioni;

VISTA la Deliberazione G.R. n. 2661 del 21/6/1999 recante «Adeguamento delle norme legislative e regolamentari in vigore per l'attuazione delle disposizioni recate dalla L.R. n. 7/96 e dal D.Lgs. n. 29/93» e successive integrazioni e modificazioni;

VISTO il Decreto n. 354 del 24/6/1999 del Presidente recante «Separazione dell'attività amministrativa di indirizzo e di controllo, da quella di gestione»;

VISTO il D.P.G.R. n. 206 del 15/12/2000 «Rettifica del punto 4 del D.P.G.R. del 24/6/1999, n. 354»;

VISTA la D.G.R. n. 944 del 15/10/2002 con la quale è stata adeguata la Struttura regionale, istituendo il Dipartimento «Obiettivi Strategici»;

VISTA la D.G.R. n. 945 del 15/10/2002, con la quale il Dott. Francesco Morelli è stato nominato Dirigente Generale del Dipartimento «Obiettivi Strategici»;

VISTA la delibera G.R. n. 212 dell'11 marzo 2003, che ha assegnato il programma comunitario INTERREG (PIC) all'Unità Organizzativa Autonoma del Dipartimento Obiettivi Strategici;

VISTO il D.D.G. n. 8073 del 16/6/2003, con il quale il dott. Francesco Simonetti è stato nominato responsabile dell'Unità Organizzativa Autonoma sopra citata;

DECRETA

Per quanto detto in premessa, che qui si intende integralmente riportato:

1) di provvedere, dopo l'approvazione del presente atto, alla sottoscrizione della convenzione allegata stipulata tra la Regione Calabria, Dipartimento Obiettivi Strategici – Unità Organizzativa Autonoma e il CO.SE.R. Società consortile a r.l., senza scopo di lucro, con sede legale in Catanzaro Cap. 88100 Via Tommaso Campanella, n. 37 (C.F.: 00946350790) per lo svolgimento delle attività del progetto «La Tela di Aracne» – Interreg IIIB Medocc;

2) che la convenzione sarà registrata solo in caso d'uso e l'eventuale spesa posta a carico del prestatore senza diritto alcuno di rivalsa;

3) di corrispondere al CO.SE.R. Società consortile a r.l., senza scopo di lucro, complessivamente la somma di € 80.000,00 per lo svolgimento delle attività indicate nell'allegata convenzione;

4) che si provvederà alla liquidazione della somma sopraindicata con successivi e separati atti e secondo le modalità indicate nell'art. 5, punto 2 della convenzione.

Catanzaro, lì 28 febbraio 2005

Il Dirigente
Dott. Francesco Simonetti

CONVENZIONE TRA

La Regione Calabria e il CO.SE.R. – Società Consortile a responsabilità limitata per l'affidamento di un incarico di studi e ricerche e realizzazione di azioni pilota per il progetto «La Tela di Aracne» – Interreg IIIB.

La Regione Calabria, (d'ora innanzi denominata Commitente), con sede legale in Catanzaro cap. 88100 Via Massara n. 2 (Partita IVA 02205340793), rappresentata dal Dirigente dell'Unità Organizzativa Autonoma del Dipartimento Obiettivi Strategici, Dott. Francesco Simonetti, nato a Gioiosa Ionica il 14/3/1942 e domiciliato, per la carica, in Viale Cassiodoro, Pal. Europa Santa Maria di Catanzaro

E

Il CO.SE.R. Società consortile a responsabilità limitata (d'ora innanzi denominata Prestatore), con sede legale in Catanzaro Cap 88100 Via Tommaso Campanella, n. 37 (C.F.: 00946350790), rappresentata dall'Amministratore Delegato, Dott. Stefano Zirilli, nato a Bivongi (RC) il 26/11/1949 e domiciliato, per la carica, in Via Tommaso Campanella, n. 37 Catanzaro

PREMESSO

CHE la Commissione Europea con Decisione C(2001) 4069 del 27 dicembre 2001 ha approvato il Programma d'iniziativa Comunitaria Interreg IIIB Mediterraneo occidentale che stabilisce gli obiettivi e le finalità della cooperazione fra le Regioni dello spazio interessato;

CHE il Comitato di Sorveglianza del suddetto programma durante la seduta del 23 luglio 2003, ha approvato l'invito, per l'annualità 2003, a presentare progetti e stabilito le modalità della loro presentazione in vista di un finanziamento a titolo del PIC Interreg IIIB Mediterraneo occidentale;

CHE la Regione Calabria ha aderito al P.I.C. Interreg IIIB – Medocc programma operativo 2000/2006 e partecipato alla selezione per la presentazione delle richieste di finanziamento feder previste per l'anno 2003 con proposte progettuali a titolarità regionale e aderito in qualità di partner a proposte progettuali presentate da altre regioni, giusta Delibera n. 1132 del 29/12/2003;

CHE il Comitato Transnazionale di Programmazione nella seduta dell'1 aprile 2004 ha valutato positivamente ed ammesso a finanziamento a titolo del P.I.C. Interreg IIIB – 2000/2006 il Progetto «La Tela di Aracne», capofila Regione Toscana;

CHE il Progetto «La Tela di Aracne», per le tematiche trattate e gli obiettivi da perseguire rientra nell'Asse 1 «Bacino del Mediterraneo», Misura 1.1 «Strutturazione del Bacino Mediterraneo per la valorizzazione ed il rafforzamento dei legami economici, sociali e culturali tra le due rive» dell'indicato Programma Comunitario;

CHE, in conseguenza alla decisione di approvazione del Comitato Transnazionale di Programmazione, la Regione Toscana, in qualità di capofila, ha stipulato una convenzione con l'Autorità di gestione del PIC Interreg IIIB Medocc;

CHE, in virtù della citata Convenzione, al progetto «La Tela di Aracne» è stato assegnato un contributo pubblico complessivamente pari a 1.969.300,00 Euro, di cui 1.000.000,00 euro a titolo del FESR e 843.300,00 euro di contropartite nazionali, 116.000,00 euro di finanziamenti complementari e 10.000,00 euro di finanziamenti dei Paesi Terzi;

CONSIDERATO

CHE il Progetto «La Tela di Aracne», per il raggiungimento degli obiettivi prevede di sviluppare studi e ricerche e realizzare azioni pilota in materia di artigianato artistico tradizionale del settore tessile della Regione Calabria secondo una metodologia concertata con i partners;

CHE per la specificità tecnico-scientifica degli argomenti trattati e conformemente alle direttive del Gruppo Interdipartimentale istituito giusta Delibera G.R. n. 3513 del 22/11/1999, sin dalla fase preparatoria del su indicato Progetto, è stato coinvolto il CO.SE.R. S.c.a.r.l., quale partner locale per lo sviluppo delle attività progettuali di studio e ricerche giusta Delibera G.R. n. 1132 del 29/12/2003 e per come indicato nella fiche projet;

CHE il CO.SE.R. S.c.a.r.l., ai sensi dell'art. 20 della L.R. 15/02 è stato individuato quale Soggetto attuatore di progetti sperimentali per il rilancio dell'artigianato artistico tradizionale della Regione Calabria, giusta Convenzione dell'1 agosto 2002, registrata al n. 3271 il 6/8/2002 Agenzia delle Entrate di Catanzaro;

CHE il CO.SE.R. S.c.a.r.l., ha fornito assistenza per la definizione della scheda tecnica del progetto e relative attività preparatorie connesse, compresa la partecipazione a riunioni tecniche e seminari;

CHE per il raggiungimento degli obiettivi previsti dal Progetto di che trattasi, si rende necessario avviare le relative attività di studio e ricerche in ambito regionale e realizzare le azioni pilota nel rispetto dei tempi stabiliti;

TUTTO CIÒ PREMESSO E CONSIDERATO

LE PARTI COME SOPRA COSTITUITE CONVENGONO E STIPULANO QUANTO SEGUE

Art. 1

Oggetto della convenzione

Il Committente affida al Prestatore, che accetta, l'incarico per l'esecuzione delle azioni di studio e ricerche e realizzazione di azioni pilota da svilupparsi nell'ambito del Progetto «La Tela di Aracne» – Interregg IIIB.

In particolare la Regione Calabria affida al CO.SE.R. S.c.a.r.l., la realizzazione delle seguenti specifiche attività:

1. Assistenza Tecnica preparatoria per l'elaborazione della fiche projet e partecipazione a riunione tecniche e seminari svolti prima della sottoscrizione della presente convenzione;

2. Scambi di esperienza: Azione 1.1 – Kick off meeting;

3. Studi: Azione 1.2 – Etat des lieux;

4. Informazione e Formazione: Azione 1.5 – Introduction au modale Aracne;

5. Studi, Informazione e Formazione: Azione 2.1 – La formation;

6. Scambi di esperienza: Azione 2.2 – Le réseaux Aracne;

7. Studi, Progetti Pilota; Azione 2.4 – Conception du modale portagé;

8. Messa in rete e Studi: Azione 2.5 – Up date de la communauté virtuelle;

9. Scambi di esperienza: Azione 3.1 – Seminare Réunion;

10. Studi, Progetti Pilota: Azione 3.2 – Simulation;

11. Scambi di esperienza: Azione 3.3 – Seminare Réunion;

12. Studi, Progetti Pilota, Formazione, Informazione: Azione 3.4 – Réalisations démonstratives;

13. Scambi di esperienza: Azione 4.1 – Seminare Réunion;

14. Studi: Azione 4.2 – Evaluation des simulations;

15. Studi: Azione 4.3 – Evaluation des demonstrations;

16. Scambi di esperienza, Formazione, Informazione: Azione 4.5 – Conférence finale à Florence.

Lo svolgimento delle attività avverrà nel rispetto delle indicazioni metodologiche e operative fornite dalla Regione Calabria, coerentemente con quanto previsto dalla scheda progetto approvata dal Comitato di Programmazione. Tale scheda e i relativi allegati fanno parte integrante della presente Convenzione.

Il responsabile tecnico-scientifico delle attività oggetto della presente convenzione è il Dott. Zirilli Stefano del CO.SER. S.c.a.r.l. di Catanzaro.

Art. 2

Tempi per la realizzazione dell'incarico

L'incarico di studio e ricerca dovrà essere concluso entro l'1/6/2006, salvo diversa decisione dell'Autorità di Gestione e del Comitato di Pilotaggio del Progetto.

Art. 3

Obblighi del prestatore

L'esecuzione delle attività indicate all'articolo 1, comporta per il Prestatore i seguenti obblighi:

— partecipazione alle riunioni di coordinamento interregionali riguardanti gli aspetti tecnico-scientifici del progetto;

— realizzazione dei prodotti previsti dal progetto (rapporti, pubblicazioni, studi e ricerche, ecc.) e trasmissione degli stessi alla Regione entro i tempi previsti dalle schede progetto, in lingua italiana e nella lingua ufficiale del Programma;

— trasmissione alla Regione Calabria dei rapporti intermedi sulla progressione fisica dell'attività progettuale, per come indicato nei documenti di progetto e conformemente a quanto richiesto dalla normativa comunitaria e, specificamente, dalla documentazione ufficiale del PIC Interreg IIIB Medocc, diffusa dall'Autorità di gestione e dal coordinatore nazionale, in lingua italiana e nella lingua ufficiale del Programma;

— trasmissione delle tabelle di rendicontazione finanziaria delle spese sostenute corredate di fatture o altri documenti contabili aventi forza probatoria equivalente con scadenza trimestrale per come indicato nei documenti di progetto e conformemente a quanto richiesto dalla normativa comunitaria e, specificamente, dalla documentazione ufficiale del PIC Interreg III B Medocc, diffusa dall'Autorità di gestione e dal coordinatore nazionale;

— archiviazione della documentazione amministrativa e contabile relativa alla presente Convenzione, secondo le modalità e la tempistica prevista dalla normativa comunitaria;

— rispetto delle condizioni di ammissibilità delle spese definite dalla normativa comunitaria applicabile e dalle disposizioni specificamente previste per Medocc dall'Autorità di gestione e dal coordinatore nazionale.

Il Prestatore ha, inoltre, l'obbligo di consentire alla Regione Calabria e agli altri organismi di controllo nazionali e comunitari, secondo la normativa vigente, la valutazione degli stati di avanzamento fisico e finanziario del progetto anche tramite ispezioni e la messa a disposizione di tutti gli atti necessari ai fini di eventuali controlli che le autorità nazionali o comunitarie intendessero realizzare.

Art. 4

Garanzia fidejussoria

Il Prestatore, a garanzia del corretto e integrale adempimento delle prestazioni oggetto della presente convenzione, o dell'adempimento inesatto presta cauzione (fideiussione bancaria o assicurativa) fino alla concorrenza del 30% dell'importo. La cauzione sarà svincolata entro il 31/12/2006, salvo termine diverso stabilito, ai fini della rendicontazione, dalle Autorità preposte alla gestione del Programma e del Progetto.

Art. 5

Aspetti economici

Per la realizzazione di quanto indicato nell'articolo 1, la Regione Calabria liquiderà al Prestatore la somma di € 80.000,00 (ottantamilaeuro) per stati d'avanzamento successivi le spese sostenute secondo l'allegata scheda economico-finanziaria del progetto «La Tela di Aracne», omnicomprensive come per legge.

Le liquidazioni avverranno secondo le seguenti modalità:

1) prima liquidazione, 30% del totale, pari ad € 24.000,00 (ventiquattromilaeuro), dopo la sottoscrizione della presente convenzione, dietro presentazione di garanzia fidejussoria per come previsto all'art. 4 e comunque ad avvenuta approvazione del bilancio regionale esercizio finanziario 2005;

2) le liquidazioni successive, fino alla concorrenza dell'intero importo, saranno effettuate, secondo la tempistica prevista per la presentazione delle domande di rimborso, dietro presentazione di report in progress delle attività e dei prodotti realizzati accompagnati da apposita rendicontazione corredata di fatture o documenti contabili aventi forza probatoria equivalente, e in conformità alle condizioni di ammissibilità delle spese definite dalla normativa comunitaria e nazionale applicabile e dalle di-

sposizioni specificamente previste per Medocc dall'Autorità di gestione e dal coordinatore nazionale. Le erogazioni in argomento saranno subordinati alla verifica e all'accettazione dei report da parte del committente e al riconoscimento delle spese da parte del certificatore nazionale.

Il Prestatore dovrà presentare rapporto finale delle attività, prodotti realizzati e rendicontazione dell'ultima anticipazione corredata di fatture o documenti contabili aventi forza probatoria equivalente, e in conformità alle condizioni di ammissibilità delle spese definite dalla normativa comunitaria applicabile e dalle disposizioni specificamente previste per Medocc dall'Autorità di Gestione e dal coordinatore nazionale, secondo quanto previsto dalla fiche projet ed eventuali diverse indicazioni stabilite dal Comitato di pilotaggio, entro la data di ultimazione dell'incarico.

Il Committente definirà successivamente con il Prestatore l'incidenza percentuale, fino alla concorrenza dell'importo complessivo, della spesa sostenibile da ciascuno distinta per singola voce di spesa eleggibile approvata e indicata nella fiche projet.

Le somme sopraindicate saranno accreditate sul conto corrente bancario del Prestatore, n. 73368, Banca BNL Sede in Piazza Matteotti Catanzaro CAB: 04400; ABI: 01005; CIN: W.

Al ricevimento del pagamento, il Prestatore emetterà regolare quietanza (reversale di incasso).

La somma indicata comprende anche i costi di impiego della strumentazione necessaria per lo svolgimento degli studi e ricerca e delle spese di trasferte del personale per la partecipazione alle riunioni tecniche.

Art. 6 *Personale*

Il Prestatore, nelle fasi di realizzazione delle attività progettuali, assicurerà, tra l'altro, tutte le interconnessioni ed i rapporti tra lo stesso Prestatore ed il Committente, avvalendosi di personale anche esterno «Con eventuali collaborazioni a progetto», di cui almeno una unità presterà la propria attività presso l'ufficio del Responsabile di progetto.

Della verifica relativa alle attività delle unità operative presso l'Ufficio del responsabile di progetto si farà carico lo stesso Responsabile di progetto.

Art. 7 *Risultati*

Tutti i risultati, le informazioni di cui il Prestatore entrerà in possesso diretto o indiretto, nell'ambito dello svolgimento del programma di studio e ricerche e la realizzazione di azioni pilota, oggetto della presente Convenzione, nonché i prodotti che saranno realizzati, sono di proprietà della Regione Calabria.

Il prestatore a conclusione dell'incarico consegnerà i prodotti realizzati al Committente entro il termine indicato all'art. 2 e solo previa formale autorizzazione di quest'ultimo ne avrà la disponibilità.

Art. 8 *Inadempienze*

Qualora risulti, a seguito di controlli effettuati, che le attività previste negli artt. precedenti non vengano realizzate secondo le condizioni indicate nella scheda progetto e successivi atti, ovvero qualora non venga riconosciuta da parte del coordinatore nazionale, dell'Autorità di gestione e/o della Commissione Eu-

ropea l'ammissibilità di tutte o parte delle spese sostenute dal Prestatore, oppure qualora entro la data di scadenza le attività realizzate risultino non conformi al programma di progetto o incomplete, la Regione Calabria si riserva la facoltà di revocare i finanziamenti erogati previa contestazione degli addebiti e concessione di un termine per la formulazione delle controdeduzioni. L'eventuale provvedimento di revoca disciplinerà, inoltre, le modalità di attuazione dello stesso.

La Regione, quindi, potrà procedere al recupero delle somme già erogate, riconoscendo le sole spese alla data di contestazione degli addebiti, debitamente documentate e dichiarate eleggibili.

Art. 9 *Effetti della risoluzione*

In caso di risoluzione anticipata del presente atto, e l'importo del finanziamento già erogato risulti superiore all'ammontare spettante rispetto all'attività svolta, la Regione provvederà a recuperare le somme non dovute, maggiorate di una quota di interessi pari al tasso ufficiale di riferimento vigente al momento della risoluzione.

Art. 10 *Controversie*

Per qualsiasi controversia che dovesse sorgere tra le parti, relativamente alla interpretazione, esecuzione e risoluzione della presente Convenzione, che non sia possibile comporre in via amichevole sarà competente esclusivamente il Foro di Catanzaro.

Art. 11 *Spese*

Tutte le eventuali spese derivanti dalla stipula della presente Convenzione sono a carico del Prestatore, senza diritto alcuno di rivalsa.

Art. 12 *Modifiche*

Ove si renda necessario, le disposizioni della presente Convenzione potranno essere modificate, o integrate, anche successivamente alla sua entrata in vigore, solo in forma scritta e dai Rappresentanti indicati, o comunque, da persone munite del relativo potere di rappresentanza.

Art. 13

La presente convenzione, che sarà registrata in caso d'uso, è immediatamente esecutiva e impegnativa tra le parti e ha effetto dalla data della stipula e ha termine l'1/6/2006, salvo diversa decisione delle Autorità preposte alla gestione del Programma e del Progetto.

Catanzaro, lì

Letto, confermato e sottoscritto

Per il CO.SE.R. S.c.a.r.l.
L'Amministratore Delegato

Per la Regione Calabria
Il Dirigente

Stefano Zirilli

Francesco Simonetti

DECRETO n. 2442 dell'1 marzo 2005

POR Calabria 2000-2006 – Misura 6.3 – Attuazione del Progetto denominato ASME.NET nel quadro del Piano d'Azione Territoriale della Calabria. Liquidazione III anticipazione.

IL DIRIGENTE DEL SETTORE

PREMESSO CHE:

— con Decreto del Presidente del Consiglio dei Ministri del 14 febbraio 2002 sono state definite le modalità per il cofinanziamento di progetti finalizzati all'attuazione del Piano di Azione e-Government;

— il Dipartimento ha reso noto, in data 3 aprile 2002 l'avviso pubblicato sulla G.U. n. 78/02 per la presentazione dei progetti;

— la Comunità Montana Zona del Tanagro, Ente coordinatore, ha partecipato all'avviso di gara sopra citato;

— il Progetto ASME.NET, è stato selezionato dalla Commissione valutatrice istituita ai sensi del Decreto del Ministero per l'Innovazione e le Tecnologie del 13 giugno 2002, ed è stato ammesso al cofinanziamento con Decreto del 14 novembre 2002 con atto del Ministro per l'Innovazione e le Tecnologie per un importo di € 3.410.000,00;

— la Regione Calabria ha approvato con D.G.R. n. 516 del 18 giugno 2002 il Piano di Azione Territoriale (di seguito: PAT) per l'e-Government avente lo scopo di specializzare gli obiettivi e la tipologia dei correlati interventi per garantire la massima sinergia e complementarità tra il Piano Strategico per la diffusione della Società dell'Informazione nelle Pubbliche Amministrazioni Locali calabresi del Programma Operativo Regionale (POR) Calabria 2000-2006, strettamente relazionato con lo specifico contesto territoriale e con il Piano di e-Government nazionale, la tipologia di progetti prevista dal quale costituisce un sottinsieme di quella definita in sede di programmazione comunitaria;

— la Regione Calabria, in base alla sopra citata deliberazione, finanzia le pubbliche amministrazioni locali calabresi per i progetti aventi quali beneficiari le stesse pubbliche amministrazioni purché:

1. tali progetti siano stati ammessi a cofinanziamento in conseguenza della selezione disposta con il citato Avviso del 3 aprile 2002;

2. l'importo richiesto non superi il 75% della quota prevista dal progetto in base ai costi raccomandati dalla commissione valutatrice riferiti esclusivamente alla specifica Pubblica Amministrazione calabrese beneficiaria;

3. vi sia capienza sul totale di 10 milioni di euro destinati a tal fine a valere sulla Misura 6.3 del POR Calabria 2000-2006 Azione c).

La realizzazione del progetto dovrà rispettare la normativa comunitaria riguardante l'attuazione degli interventi finanziati dai Fondi strutturali, con particolare riferimento al Regolamento (CE) n. 1260/1999, recante disposizioni generali sui Fondi strutturali; al Regolamento (CE) n. 1685/2000, sulla ammissibilità delle spese concernenti le operazioni cofinanziate dai Fondi strutturali; al Regolamento (CE) n. 438/2001, sui sistemi di gestione e di controllo dei contributi concessi nell'ambito dei Fondi strutturali.

VISTO il decreto dirigenziale n. 13929 del 1° ottobre 2003 che approva la Convenzione tra la Regione Calabria e la Comunità Montana Zona del Tanagro per la realizzazione del progetto denominato ASME.NET;

ATTESO CHE l'art. 8 della citata convenzione prevede le modalità ed i tempi di erogazione dei corrispettivi;

ATTESO pertanto che, verificate tutte le condizioni sopra riportate e previste dalla DGR n. 516 del 18 giugno 2002, la Comunità Montana Zona del Tanagro è eleggibile per il progetto ASME.NET ad un cofinanziamento regionale pari ad € 3.575.213,00;

ATTESO che la predetta Comunità Montana ha prodotto la rendicontazione delle spese sostenute sino al 5 novembre 2004, che ammontano ad € 869.522,64 e che quindi, secondo quanto previsto dall'art. 8 della convenzione con la stessa sottoscritta, si può procedere alla corresponsione della terza anticipazione pari ad € 526.282;

VISTO l'art. 45 della Legge regionale 4 febbraio 2002 n. 8;

DECRETA

Liquidare a favore della Comunità Montana Zona del Tanagro l'importo di € 536.282,00 a titolo di terza anticipazione del 15% del cofinanziamento regionale per l'attuazione del Progetto denominato ASME.NET nel quadro del Piano d'Azione Territoriale della Calabria, giusta impegno di spesa n. 766 del 31/3/2004 tratto sul capitolo 2532201 – UPB 2.1.02.02 del bilancio 2004.

Il presente decreto sarà pubblicato sul Bollettino Ufficiale della Regione Calabria.

Catanzaro, lì 1 marzo 2005

Ing. Pierluigi Leone

DECRETO n. 2457 dell'1 marzo 2005

PSM Villa Margherita – Liquidazione compenso al dott. Vincenzo Marra per collaborazione e consulenza presso la segreteria di progetto – Periodo: ottobre-dicembre 2004 e rimborso spese di missione.

IL DIRIGENTE DEL SETTORE

VISTO il Decreto legislativo 3 febbraio 1993, n. 29 e successive modifiche ed integrazioni;

VISTA la Legge regionale 13 maggio 1996, n. 7;

VISTA la deliberazione della Giunta regionale n. 5761 del 4 novembre 1998 e successive modifiche ed integrazioni;

VISTA la deliberazione della Giunta regionale n. 1745 del 3 giugno 1999;

VISTA la deliberazione della Giunta regionale n. 2661 del 21 giugno 1999;

VISTO il D.P.G.R. n. 354 del 24/6/1999, per come modificato ed integrato con decreto n. 206 del 15/12/2000;

VISTA la deliberazione del Consiglio Regionale n. 520 del 6 marzo 1995, relativa al Programma Operativo Plurifondo e Monofondo Agricoltura 1994/99 della Regione Calabria;

ATTESO che il succitato Programma Operativo Plurifondo 1994/99 della Regione Calabria, prevede, all'interno della Misura 4.5 «Servizi Avanzati Multiassiali», il Progetto Speciale Multiassiale «Villa Margherita», afferente alla realizzazione di un Sistema Informativo Territoriale Regionale;

VISTA la deliberazione della Giunta regionale n. 6608 del 23 novembre 1998, esecutiva, approvativa del Progetto Speciale Multiassiale «Villa Margherita» – POP 94/99, Misura 4.5;

VISTA la deliberazione della Giunta regionale n. 1008 del 4 dicembre 2000, con la quale è stata costituita una Unità di gestione per il coordinamento dei progetti relativi al P.S.M. «Villa Margherita», all'Inventario Forestale, al Piano Telematico Calabria – Sistema Informativo Territoriale, affidandone la direzione al Dirigente del Settore Informatico Informativo e Statistico;

VISTA la deliberazione della Giunta regionale n. 145 del 26 febbraio 2002 ad oggetto: «Modifiche ed integrazioni alla Delibera della Giunta regionale n. 108 del 4 dicembre 2000 – Rimodulazione progettuale»;

TENUTO CONTO CHE, per effetto della rimodulazione approvata con DGR 145/02, è stata inserita nel progetto di Bilancio una specifica Unità Previsionale di Base di tutte le risorse concorrenti alla realizzazione del progetto ivi comprese quelle cadute in perenzione amministrativa, ma provenienti da assegnazioni con vincolo di destinazione al progetto stesso;

VISTO il proprio decreto n. 6679 del 19/5/2004 di proroga dell'incarico, al dott. Vincenzo Marra, di collaborazione e consulenza presso la segreteria del Progetto Speciale Multiassiale Villa Margherita – P.O.P. 1994/99 – Misura 4.5 e di approvazione dello schema di contratto, successivamente repertoriato al n. 3125 in data 1/6/2004;

ATTESO che l'art. 5 del medesimo contratto prevede:

a) la corresponsione di un compenso mensile pari ad € 2.400,00 oltre I.V.A. ed eventuali oneri previdenziali, se dovuti, previa presentazione di regolari fatture vistate dal project manager del P.S.M. Villa Margherita;

b) il rimborso delle spese per missioni compiute in ragione dell'incarico conferito;

VISTA la fattura n. 1 del 14/2/2005, relativa alle prestazioni effettuate nel periodo ottobre-dicembre 2004;

CONSIDERATO che sono stati acquisiti tutti i documenti che comprovano il diritto del creditore e che quindi si sono realizzate le condizioni stabilite per la liquidazione della spesa (artt. 43 e 45 della L.R. 4 febbraio 2002, n. 8),

DECRETA

— È liquidata, al dott. Vincenzo Marra, la somma di € 12.457,17, con imputazione della relativa spesa sul capitolo 12030105 – UPB 1.2.03.01 del bilancio 2005, in conto residui, giusta impegno di spesa n. 6598 del 15/12/2004, a saldo della fattura n. 1 del 14/2/2005 e a saldo del rimborso spese relativo al periodo ottobre-dicembre 2004.

— È disposto che il Settore «Ragioneria Generale» provveda al relativo pagamento.

— Il presente decreto sarà pubblicato sul Bollettino Ufficiale della Regione Calabria.

Catanzaro, lì 1 marzo 2005

Ing. Pierluigi Leone

DECRETO n. 2460 dell'1 marzo 2005

PSM Villa Margherita – Liquidazione compenso al Project Manager dott. Tonino Caracciolo – Periodo: ottobre-dicembre 2004.

IL DIRIGENTE DEL SETTORE

VISTO il Decreto legislativo 3 febbraio 1993, n. 29 e successive modifiche ed integrazioni;

VISTA la Legge regionale 13 maggio 1996, n. 7;

VISTA la deliberazione della Giunta regionale n. 5761 del 4 novembre 1998 e successive modifiche ed integrazioni;

VISTA la deliberazione della Giunta regionale n. 1745 del 3 giugno 1999;

VISTA la deliberazione della Giunta regionale n. 2661 del 21 giugno 1999;

VISTO il D.P.G.R. n. 354 del 24/6/1999, per come modificato ed integrato con decreto n. 206 del 15/12/2000;

VISTA la deliberazione del Consiglio Regionale n. 520 del 6 marzo 1995, relativa al Programma Operativo Plurifondo e Monofondo Agricoltura 1994/99 della Regione Calabria;

ATTESO che il succitato Programma Operativo Plurifondo 1994/99 della Regione Calabria, prevede, all'interno della Misura 4.5 «Servizi Avanzati Multiassiali», il Progetto Speciale Multiassiale «Villa Margherita», afferente alla realizzazione di un Sistema Informativo Territoriale Regionale;

VISTA la deliberazione della Giunta regionale n. 6608 del 23 novembre 1998, esecutiva, approvativa del Progetto Speciale Multiassiale «Villa Margherita» – POP 94/99, Misura 4.5;

VISTA la deliberazione della Giunta regionale n. 1008 del 4 dicembre 2000, con la quale è stata costituita una Unità di gestione per il coordinamento dei progetti relativi al P.S.M. «Villa Margherita», all'Inventario Forestale, al Piano Telematico Calabria – Sistema Informativo Territoriale, affidandone la direzione al Dirigente del Settore Informatico Informativo e Statistico;

VISTA la deliberazione della Giunta regionale n. 1398 del 24/4/1999 con la quale sono stati nominati componenti del comitato ristretto di coordinamento previsto al punto 2.3.1. del citato Progetto Speciale Multiassiale ed il Project Manager del Progetto medesimo, nella persona del Dr. Tonino Caracciolo;

VISTA la deliberazione della Giunta regionale n. 145 del 26 febbraio 2002 ad oggetto: «PSM Villa Margherita – Modifiche ed integrazioni alla delibera della Giunta regionale n. 1008 del 4 dicembre 2000 – Rimodulazione Progettuale»;

TENUTO CONTO CHE, per effetto della rimodulazione approvata con DGR 145/02, è stata inserita nel progetto di Bilancio una specifica Unità Previsionale di Base di tutte le risorse concorrenti alla realizzazione del progetto ivi comprese quelle cadute in perenzione amministrativa, ma provenienti da assegnazioni con vincolo di destinazione al progetto stesso;

VISTO il contratto, Rep. n. 307 del 23 luglio 2002 che disciplina i rapporti tra la Regione Calabria e il predetto dott. Caracciolo;

VISTO, in particolare, l'art. 5 del succitato contratto che regola le modalità di liquidazione, al professionista incaricato, sia del compenso che dei rimborsi spese;

VISTE le tabelle riepilogative delle missioni svolte dal Dr. Caracciolo, regolarmente autorizzate, inerenti al periodo ottobre-dicembre 2004, ammontanti a complessivi € 2.208,15;

VISTA la fattura n. 2 del 14/2/2005, relativa al compenso dovuto per il periodo ottobre-dicembre 2004;

PRESO ATTO che l'attività è stata effettivamente svolta e che la stessa è coerente con quanto contrattualmente stabilito;

CONSIDERATO che sono stati acquisiti tutti i documenti che comprovano il diritto del creditore e che quindi si sono realizzate le condizioni stabilite per la liquidazione della spesa (artt. 43 e 45 della L.R. 4 febbraio 2002, n. 8)

DECRETA

1. È liquidato a favore del dott. Tonino Caracciolo, l'importo di € 16.431,17 (€ 11.620,12 per competenze, € 232,40 per C.A.P., € 2.370,50 per IVA, € 2.208,15 per rimborso spese).

2. La complessiva spesa di € 16.431,17 è imputato sul capitolo 12030105 del bilancio 2005, giusta impegno di spesa n. 6598 del 15/12/2004.

3. Il settore «Ragioneria Generale», è autorizzato ad emettere i relativi mandati di pagamento.

4. Il presente decreto sarà pubblicato sul Bollettino Ufficiale della Regione Calabria.

Catanzaro, lì 1 marzo 2005

Ing. Pierluigi Leone

DECRETO n. 2577 del 2 marzo 2005

Misura 6.3 «Società dell'Informazione» POR Calabria 2000-2006. Manifestazione d'interesse per l'attuazione di «Iniziativa Locali innovative connesse allo Sviluppo della Società dell'informazione» nella Regione Calabria.

IL DIRIGENTE DEL SETTORE

VISTO il Programma Operativo Regionale della Regione Calabria Obiettivo 1(2000-2006) approvato con decisione C.E. dell'8 agosto 2000 n. C (2000) 2345, pubblicato nel BURC n. 98 del 27/10/2000 ed il Complemento di Programmazione del POR Calabria 2000-2006 per la Misura 6.3 «Società dell'informazione»;

VISTA la deliberazione del Comitato dei Ministri per la società dell'informazione di approvazione del Piano di azione di e-government, assunta nella seduta del 23 giugno 2000 in coerenza con l'iniziativa e-Europe dell'Unione europea;

VISTO il documento programmatico «Linee guida del Governo per lo sviluppo della Società dell'informazione nella legislatura» presentato dal Ministro per l'Innovazione e le tecnologie al Consiglio dei Ministri il 30 maggio 2002 e pubblicato nel mese di giugno 2002;

VISTO il documento «L'e-government nelle regioni e negli enti locali: II fase di attuazione» proposto dal Ministro per l'Innovazione e le tecnologie, approvato dalla Conferenza Unificata nella seduta del 26 novembre 2003, che definisce obiettivi, azioni e modalità di attuazione per lo sviluppo della seconda fase di e-government locale;

VISTO il Piano di Innovazione Digitale (PID) – con il quale il Governo ha definito un quadro certo di priorità e di linee di intervento a favore delle imprese per la diffusione della Società dell'Informazione;

VISTO il Piano di Sviluppo della Larga Banda nelle Aree Meridionali;

VISTO il «Piano Strategico e d'Azione per lo Sviluppo e la Società dell'Informazione in Calabria» che ha ottenuto parere favorevole con prescrizioni da parte del DPS del Ministero dell'Economia e delle Finanze con nota n. 31282 del 7 ottobre 2004;

VISTO il «Piano di Attuazione della Società dell'Informazione in Calabria» del 3 gennaio 2005, redatto dal competente Settore «Sistema Informativo, Informatico, Statistico, New Economy», nel quale vengono specificati gli interventi che si prevede di effettuare nel corso dell'anno 2005, in coerenza con il Piano Strategico Regionale per la Società dell'Informazione ed il Complemento di Programmazione;

ATTESA l'istruttoria in coerenza con quanto previsto dal decreto n. 9317/2003;

DECRETA

Per le motivazioni di cui in premessa, di indire una «Manifestazione d'interesse per la successiva attuazione di «Iniziativa Locali innovative connesse allo Sviluppo della Società dell'informazione» nella Regione Calabria.

È autorizzata la pubblicazione del Bando nel Bollettino Ufficiale della Regione Calabria, sul sito Internet www.regione.calabria.it.

Catanzaro, lì 2 marzo 2005

Ing. Pierluigi Leone

DECRETO n. 2581 del 2 marzo 2005

Misura 6.3 «Società dell'Informazione» POR Calabria 2000-2006. Manifestazione d'interesse per l'attuazione di «Iniziative Locali SAX-CISD per la Diffusione della Società dell'informazione» nella Regione Calabria.

IL DIRIGENTE DEL SETTORE

VISTO il Programma Operativo Regionale della Regione Calabria Obiettivo 1(2000-2006) approvato con decisione C.E. dell'8 agosto 2000 n. C (2000) 2345, pubblicato nel BURC n. 98 del 27/10/2000 ed il Complemento di Programmazione del POR Calabria 2000-2006 per la Misura 6.3 «Società dell'informazione»;

VISTA la deliberazione del Comitato dei Ministri per la società dell'informazione di approvazione del Piano di azione di e-government, assunta nella seduta del 23 giugno 2000 in coerenza con l'iniziativa e-Europe dell'Unione europea;

VISTO il documento programmatico «Linee guida del Governo per lo sviluppo della Società dell'informazione nella legislatura» presentato dal Ministro per l'Innovazione e le tecnologie al Consiglio dei Ministri il 30 maggio 2002 e pubblicato nel mese di giugno 2002;

VISTO il documento «L'e-government nelle regioni e negli enti locali: II fase di attuazione» proposto dal Ministro per l'Innovazione e le tecnologie, approvato dalla Conferenza Unificata nella seduta del 26 novembre 2003, che definisce obiettivi, azioni e modalità di attuazione per lo sviluppo della seconda fase di e-government locale;

VISTO il «Piano Strategico e d'Azione per lo Sviluppo la Società dell'Informazione in Calabria» che ha ottenuto parere favorevole con prescrizioni da parte del DPS del Ministero dell'Economia e delle Finanze con nota n. 31282 del 7 ottobre 2004;

VISTO il «Piano di Attuazione della Società dell'Informazione in Calabria» del 3 gennaio 2005, redatto dal competente Settore «Sistema Informativo, Informatico, Statistico, New Economy», nel quale vengono specificati gli interventi che si prevede di effettuare nel corso dell'anno 2005, in coerenza con il Piano Strategico Regionale per la Società dell'Informazione ed il Complemento di Programmazione;

ATTESA l'istruttoria in coerenza con quanto previsto dal decreto n. 9317/2003;

DECRETA

Per le motivazioni di cui in premessa, di indire una «Manifestazione d'interesse per la successiva attuazione di «Iniziative Locali SAX-CISD – Diffusione della Società dell'Informazione» nella Regione Calabria.

È autorizzata la pubblicazione del Bando nel Bollettino Ufficiale della Regione Calabria, sul sito Internet www.regione.calabria.it.

Catanzaro, lì 2 marzo 2005

Ing. Pierluigi Leone

DECRETO n. 2625 del 2 marzo 2005

Autorizzazione al funzionamento ed iscrizione all'Albo Regionale della Casa Albergo per anziani «San Nilo» con sede a Rossano, via Porta San Nilo.

IL DIRIGENTE DEL SETTORE

VISTO il D.G.R. del 21 giugno 1999 n. 2661 «Adeguamento delle norme legislative e regolamentari in vigore per l'attuazione delle disposizioni recate dalla L.R. n. 7/96 e dal D.L.vo n. 29/93 e successive integrazioni e modificazioni»;

VISTO il D.P.G.R. n. 354 del 24/6/1999, relativo alla «separazione dell'attività amministrativa di indirizzo e di controllo, da quella della gestione»;

VISTO il D.P.G.R. n. 206 del 15/12/2000 «Rettifica del punto 4 del D.P.G.R. del 24/6/1999, n. 354»;

VISTA la D.G.R. n. 944 del 15/10/2002, con la quale è stata adeguata la Struttura regionale, istituendo il Dipartimento «Obiettivi Strategici»;

VISTO il decreto del 7/4/2003 n. 4260, del Dirigente Generale del Dipartimento «Obiettivi Strategici», che ai sensi dell'art. 1 del D.P.G.R. n. 354/99, delega al Dott. Antonino Bonura, Dirigente del Settore «Delegazione di Roma, Relazioni Istituzionali, Politiche Sociali», l'adozione dei provvedimenti finali dei procedimenti amministrativi concernenti le attività di competenza del Settore, compresi i conseguenti adempimenti contabili previsti dalla L.R. n. 8 del 4/2/2002, nel rispetto di tutte le norme disciplinanti l'attività della Pubblica Amministrazione e di tutte le norme concernenti le materie attribuite allo stesso Settore;

VISTE le precedenti deliberazioni di G.R. n. 1057 del 28/2/1991, n. 5759, del 14/10/1991 e n. 8303 del 9/12/1996, esecutive ai sensi di legge, mediante le quali è stata costituita la Commissione tecnico-amministrativa per l'accertamento dei requisiti richiesti per l'autorizzazione al funzionamento e la relativa iscrizione all'albo regionale delle strutture socio-assistenziali operanti nella Regione;

VISTA la L.R. n. 23 del 5 dicembre 2003, recante «Realizzazione del sistema integrato di interventi e servizi sociali nella Regione Calabria (in attuazione della Legge n. 328/2000)»;

VISTA la D.G.R. n. 78 del 17/2/2004;

VISTA la nota del 31/12/2003 prot. n. 16380 e successive integrazioni, con la quale il rappresentante legale della Solidale Cooperativa Sociale a r.l. con sede in Oriolo ha chiesto l'autorizzazione al funzionamento e l'iscrizione all'Albo regionale della casa albergo per anziani «San Nilo», sita in via porta San Nilo – Rossano per l'assistenza e l'ospitalità di n. 40 anziani;

CHE successivamente il legale rappresentante di cui sopra, con nota acquisita il 3/12/04, n. 13158 ha precisato che l'autorizzazione al funzionamento viene richiesta per 25 posti letto in quanto la struttura non ha ancora ottenuto il Certificato Prevenzione Incendio;

CHE in data 20/1/05 la Commissione tecnico-amministrativa di cui in premessa ha effettuato il sopralluogo presso la struttura, ed ha espresso parere favorevole alla concessione dell'autorizzazione al funzionamento e la relativa iscrizione all'Albo Regionale in via definitiva per l'ospitalità di n. 24 (ventiquattro) utenti, subordinando però l'adozione dell'atto amministrativo di autorizzazione, alla rimozione di alcuni rilievi meglio specificati nel verbale del sopralluogo;

CHE con istanza acquisita al protocollo il 15/2/2005, n. 1738, il rappresentante legale della struttura, ha attestato la rimozione dei rilievi riscontrati durante il sopralluogo;

CHE analogamente con nota acquisita il 22/2/2005, prot. n. 1968, anche il funzionario dell'ufficio tecnico del comune di Rossano ha dichiarato l'avvenuta rimozione dei rilievi riscontrati presso la struttura sopra indicata;

CHE ciò stante, si può procedere ad autorizzare in via definitiva il funzionamento nonché l'iscrizione all'Albo Regionale della struttura di che trattasi atteso che essa possiede i requisiti previsti dal regolamento;

SU conforme proposta del Funzionario responsabile del procedimento, formulata alla stregua dell'istruttoria compiuta dalle strutture interessate;

DECRETA

Per le motivazioni espresse in narrativa, che qui si intendono integralmente ripetute e confermate per costituire parte integrante e sostanziale del presente:

Di concedere alla Casa Albergo per anziani «San Nilo» sita in Rossano (CS), via Porta San Nilo, gestita dalla Solidale Cooperativa Sociale a r.l. con sede in Oriolo di cui il legale rappresentante il sig. Paolo Rugiano l'autorizzazione al funzionamento e la relativa iscrizione all'Albo regionale in via definitiva per l'ospitalità e l'assistenza di n. 24 (ventiquattro) utenti;

di provvedere all'invio del presente decreto in originale ed in duplice copia al Dipartimento della Segreteria della Giunta regionale;

di provvedere alla pubblicazione del presente decreto sul B.U.R.C.;

Di autorizzare il Settore Politiche Sociali ad eseguire il presente decreto.

Catanzaro, lì 2 marzo 2005

Dr. Antonino Bonura

DECRETO n. 2665 del 3 marzo 2005

PIC Interreg IIIB Medocc – Progetto «La Tela di Aracne» – Convenzione con l'Amministrazione Provinciale di Cosenza.

IL DIRIGENTE

VISTA la Legge regionale n. 8 del 4/2/2002;

VISTO il Regolamento CE n. 1260/1999, recante disposizioni generali sui Fondi Strutturali;

VISTA la Comunicazione della Commissione delle Comunità Europee agli Stati membri C(2000) 143/08 del 28 aprile 2000 che ha stabilito gli orientamenti dell'iniziativa comunitaria Interreg III riguardante la cooperazione Sovranazionale per il periodo 2000/2006;

VISTA la delibera CIPE n. 67 del 22/6/2000 che ha stabilito che per i programmi della Sezione transnazionale (sezione B) di

cui alla predetta Comunicazione della Commissione, la quota di cofinanziamento pubblico nazionale è a totale carico del Fondo di Rotazione ex legge n. 183/87;

VISTA la Decisione della Commissione della Comunità Europea C(2001) 4069 del 27/12/2001 e di approvazione del Programma d'Iniziativa Comunitaria Interreg IIIB Medocc 2000/2006 presentato dagli Stati: Italia, Spagna, Francia che stabilisce gli obiettivi e le finalità della Cooperazione fra le Regioni dello Spazio interessato ed indica tra le Regioni italiane partecipanti la Calabria;

VISTA la Delibera G.R. n. 1132 del 29/11/2003 che ha approvato le candidature cui partecipa la Regione Calabria, in qualità di capofila e di partner, alla selezione dell'anno 2003 per il finanziamento a valere sul PIC Interreg IIIB, tra le quali il Progetto denominato «La Tela di Aracne», con capofila la Regione Toscana, presentata nell'ambito della misura 1.1 del Programma Operativo Interreg IIIB – Medocc;

PRESO ATTO che il Comitato Transnazionale di Programmazione, con decisione dell'1/4/2004, ha valutato positivamente ed ammesso a finanziamento il sopraindicato Progetto, con una riduzione del montante FEDER inizialmente previsto per un importo definitivo pari ad € 1.000.000,00, giusta comunicazione dell'Autorità Unica di Gestione prot. n. 1834/UE del 7/4/2004;

CHE la dotazione finanziaria complessiva del Progetto è pari ad € 1.843.300,00, più fondi complementari, di cui € 1.000.000,00 fondi FESR, come si rileva dalla fiche projet e dalla convenzione che la Regione Toscana, come capofila transnazionale del progetto, ha stipulato con il Ministero delle Infrastrutture e dei Trasporti, Autorità Unica di Gestione del Programma Interreg IIIB – Mediterraneo Occidentale;

CHE conseguentemente la Regione Calabria ha stipulato con la Regione Toscana, capofila di Progetto, una convenzione interpartenariale per la realizzazione delle attività di progetto;

TENUTO CONTO che la Regione Calabria, per la realizzazione delle attività di propria competenza, ha un budget complessivo di € 143.000,00, di cui € 65.000,00 a titolo FEDER, € 65.000,00 a titolo di Contropartita nazionale (ex legge 183/87) ed € 13.000 quali fondi complementari;

CONSIDERATO opportuno coinvolgere nella realizzazione delle attività di progetto, oltre al CO.SE.R. Società consortile a r.l., senza scopo di lucro, anche l'Amministrazione Provinciale di Cosenza per la presenza sul territorio di numerosi centri custodi di un importante patrimonio artigianale artistico tradizionale con particolare riguardo al settore dell'artigianato tessile;

CHE per una migliore efficacia delle attività sul territorio regionale, è stato convenuto che l'Amministrazione Provinciale di Cosenza realizzi le attività assegnate e meglio specificate nell'allegata convenzione che fa parte integrante del presente atto, in collaborazione con la Società consortile CO.SE.R. a r.l. senza scopo di lucro e, in ogni caso, nel rispetto delle indicazioni metodologiche e operative fornite dalla Regione Calabria e con quanto previsto dalla scheda progetto approvata dal Comitato di Programmazione;

CHE tali attività dovranno essere realizzate e i prodotti ultimati secondo il cronoprogramma della scheda progetto e comunque entro l'1 giugno 2006 termine conclusivo del progetto;

RITENUTO necessario e congruo assegnare all'Amministrazione Provinciale di Cosenza, la somma di € 20.000,00 (ventimilauro) per la realizzazione delle attività progettuali sopraelencate;

CHE tale somma sarà trasferita secondo le modalità indicate all'art. 5 dell'allegata convenzione;

DATO ATTO che il coordinamento e la responsabilità di tutte le attività di progetto permangono in capo alla Regione Calabria che attraverso l'Ufficio competente sovrintenderà a tutte le attività previste dal progetto;

ATTESO che la Regione Calabria ha previsto nel Bilancio regionale esercizio finanziario anno 2004 per la somma complessiva assegnata di € 143.000,00, l'istituzione del capitolo n. 26020104 impegno di spesa n. 6807 del 28/12/2004, giusto Decreto Dirigenziale n. 23658 del 30 dicembre 2004;

RILEVATO, pertanto, che si rende necessario e urgente procedere alla regolamentazione dei rapporti tra la Regione Calabria e l'Amministrazione Provinciale di Cosenza con sede legale in Cosenza, cap. 87100 Piazza XV Marzo, n. 1 (C.F.: 800037101789) in ordine all'attuazione delle attività progettuali, secondo procedure, tempi e modalità indicate in convenzione;

CHE la convenzione sarà registrata solo in caso d'uso e l'eventuale spesa sarà a carico del prestatore senza diritto alcuno di rivalsa;

VISTA la Delibera G.R. n. 1132 del 15/1/2004;

VISTA la legge regionale n. 7 del 13 maggio 1996 recante «Norme sull'ordinamento della struttura organizzativa della Giunta regionale e sulla Dirigenza Regionale» e successive modificazioni;

VISTA la Deliberazione G.R. n. 2661 del 21/6/1999 recante «Adeguamento delle norme legislative e regolamentari in vigore per l'attuazione delle disposizioni recate dalla L.R. n. 7/96 e dal D.Lgs. n. 29/93» e successive integrazioni e modificazioni;

VISTO il Decreto n. 354 del 24/6/1999 del Presidente recante «Separazione dell'attività amministrativa di indirizzo e di controllo, da quella di gestione»;

VISTO il D.P.G.R. n. 206 del 15/12/2000 «Rettifica del punto 4 del D.P.G.R. del 24/6/1999, n. 354»;

VISTA la D.G.R. n. 944 del 15/10/2002 con la quale è stata adeguata la Struttura regionale, istituendo il Dipartimento «Obiettivi Strategici»;

VISTA la D.G.R. n. 945 del 15/10/2002, con la quale il Dott. Francesco Morelli è stato nominato Dirigente Generale del Dipartimento «Obiettivi Strategici»;

VISTA la delibera G.R. n. 212 dell'11 marzo 2003, che ha assegnato il programma comunitario INTERREG (PIC) all'Unità Organizzativa Autonoma del Dipartimento Obiettivi Strategici;

VISTO il D.D.G. n. 8073 del 16/6/2003, con il quale il dott. Francesco Simonetti è stato nominato responsabile dell'Unità Organizzativa Autonoma sopra citata;

DECRETA

Per quanto detto in premessa, che qui si intende integralmente riportato:

— di provvedere, dopo l'approvazione del presente atto, alla sottoscrizione della convenzione allegata stipulata tra la Regione Calabria, Dipartimento Obiettivi Strategici – Unità Organizzativa Autonoma e l'Amministrazione Provinciale di Cosenza con

sede legale in Cosenza, cap. 87100 Piazza XV Marzo n. 1 (C.F.: 800037101789) per lo svolgimento delle attività del progetto «La Tela di Aracne» – Interreg IIIB Medocc;

— che la convenzione sarà registrata solo in caso d'uso e l'eventuale spesa posta a carico del prestatore senza diritto alcuno di rivalsa;

— di corrispondere all'Amministrazione Provinciale di Cosenza la somma di € 20.000,00 per lo svolgimento delle attività indicate nell'allegata convenzione;

— che si provvederà alla liquidazione, con successivi e separati atti, della somma sopra indicata secondo le modalità indicate nell'art. 4, punto 2 della convenzione.

Catanzaro, lì 2 marzo 2005

Il Dirigente

Dott. Francesco Simonetti

CONVENZIONE TRA

La Regione Calabria e l'Amministrazione Provinciale di Cosenza per l'affidamento di un incarico di studi e ricerche e realizzazione di azioni pilota per il progetto «La Tela di Aracne» – Interreg IIIB.

La Regione Calabria, (d'ora innanzi denominata Commitente), con sede legale in Catanzaro cap. 88100 Via Massara n. 2 (Partita IVA 02205340793), rappresentata dal Dirigente dell'Unità Organizzativa Autonoma del Dipartimento Obiettivi Strategici, Dott. Francesco Simonetti, nato a Gioiosa Ionica il 14/3/1942 e domiciliato, per la carica, in Viale Cassiodoro, Pal. Europa Santa Maria di Catanzaro

E

L'Amministrazione Provinciale di Cosenza, Ente locale (d'ora innanzi denominata Prestatore), con sede legale in Cosenza Cap 87100 Piazza XV Marzo, n. 1 (C.F.: 800037101789), rappresentata dal Dirigente di Settore Attività Economiche e Produttive, Avv. Cesare Pelaia, nato a Serra San Bruno (Vibo Valentia) il 6/4/1952 e domiciliato, per la carica, in Piazza XV Marzo, n. 1 Cosenza

PREMESSO

CHE la Commissione Europea con Decisione C(2001) 4069 del 27 dicembre 2001 ha approvato il Programma d'iniziativa Comunitaria Interreg IIIB Mediterraneo occidentale che stabilisce gli obiettivi e le finalità della cooperazione fra le Regioni dello spazio interessato;

CHE il Comitato di Sorveglianza del suddetto programma durante la seduta del 23 luglio 2003, ha approvato l'invito, per l'annualità 2003, a presentare progetti e stabilito le modalità della loro presentazione in vista di un finanziamento a titolo del PIC Interreg IIIB Mediterraneo occidentale;

CHE la Regione Calabria ha aderito al P.I.C. Interreg IIIB – Medocc programma operativo 2000/2006 e partecipato alla selezione per la presentazione delle richieste di finanziamento federative previste per l'anno 2003 con proposte progettuali a titolarità regionale e aderito in qualità di partner a proposte progettuali presentate da altre regioni, giusta Delibera n. 1132 del 29/12/2003;

CHE il Comitato Transnazionale di Programmazione nella seduta dell'1 aprile 2004 ha valutato positivamente ed ammesso a finanziamento a titolo del P.I.C. Interreg IIIB – 2000/2006 il Progetto «La Tela di Aracne», capofila Regione Toscana;

CHE il Progetto «La Tela di Aracne», per le tematiche trattate e gli obiettivi da perseguire rientra nell'Asse 1 «Bacino del Mediterraneo», Misura 1.1 «Strutturazione del Bacino Mediterraneo per la valorizzazione ed il rafforzamento dei legami economici, sociali e culturali tra le due rive» dell'indicato Programma Comunitario;

CHE, in conseguenza alla decisione di approvazione del Comitato Transnazionale di Programmazione, la Regione Toscana, in qualità di capofila, ha stipulato una convenzione con l'Autorità di gestione del PIC Interreg IIIB Medocc;

CHE, in virtù della citata Convenzione, al progetto «La Tela di Aracne» è stato assegnato un contributo pubblico complessivamente pari a 1.969.300,00 Euro, di cui 1.000.000,00 euro a titolo del FESR e 843.300,00 euro di contropartite nazionali, 116.000,00 euro di finanziamenti complementari e 10.000,00 euro di finanziamenti dei Paesi Terzi;

CONSIDERATO

CHE il Progetto «La Tela di Aracne», per il raggiungimento degli obiettivi prevede di sviluppare studi e ricerche e realizzazione azioni pilota in materia di artigianato artistico tradizionale del settore tessile della Regione Calabria secondo una metodologia concertata con i partners;

CHE per la specificità tecnico-scientifica degli argomenti trattati e conformemente alle direttive del Gruppo Interdipartimentale istituito giusta Delibera G.R. n. 3513 del 22/11/1999, sin dalla fase preparatoria del su indicato Progetto, è stata coinvolta l'Amministrazione Provinciale di Cosenza, quale partner locale per lo sviluppo delle attività progettuali di studio e ricerche giusta Delibera G.R. n. 1132 del 29/12/2003 e per come indicato nella fiche projet;

CHE l'Amministrazione Provinciale di Cosenza, ha fornito assistenza per la definizione della scheda tecnica del progetto;

CHE per il raggiungimento degli obiettivi previsti dal Progetto di che trattasi, si rende necessario avviare le relative attività di studio e ricerche in ambito regionale e realizzare le azioni pilota nel rispetto dei tempi stabiliti;

TUTTO CIÒ PREMESSO E CONSIDERATO

LE PARTI COME SOPRA COSTITUITE CONVENGONO E STIPULANO QUANTO SEGUE

Art. 1

Oggetto della convenzione

Il Committente affida al Prestatore, che accetta, l'incarico per l'esecuzione delle azioni di studio e ricerche e realizzazione di azioni pilota da svilupparsi nell'ambito del Progetto «La Tela di Aracne» – Interreg IIIB.

In particolare la Regione Calabria affida all'Amministrazione Provinciale di Cosenza, in collaborazione con il CO.SE.R., la realizzazione delle seguenti specifiche attività:

1. (Studi: Azione 1.2 – Etat des lieux) – Studi e ricerche sul patrimonio tessile della Provincia di Cosenza;

2. (Studi, Progetti Pilota: Azione 2.4 – Conception du modèle partagé) – Ideazione e studio del modello di Museo Atelier incubatore di impresa e realizzazione di un modello condiviso di Aracne, promozione e pubblicazione;

3. (Messa in rete e Studi: Azione 2.5 – Up date de la communauté virtuelle) – Realizzazione di una indagine conoscitiva della realtà territoriale;

4. (Studi, Progetti Pilota: Azione 3.2 – Simulation) – Realizzazione di un museo Atelier incubatore di impresa.

Lo svolgimento delle attività avverrà nel rispetto delle indicazioni metodologiche e operative fornite dalla Regione Calabria, coerentemente con quanto previsto dalla scheda progetto approvata dal Comitato di Programmazione. Tale scheda e i relativi allegati fanno parte integrante della presente Convenzione.

Il referente delle attività oggetto della presente convenzione per l'Amministrazione Provinciale di Cosenza è il Dott. Cesare Pelaia.

Art. 2

Tempi per la realizzazione dell'incarico

Le attività oggetto della presente convenzione devono concludersi entro i tempi indicati nel cronoprogramma della scheda progettuale e comunque entro l'1/6/2006, termine ultimo di chiusura del progetto, salvo diversa decisione dell'Autorità di Gestione e del Comitato di Pilotaggio del Progetto.

Art. 3

Obblighi del prestatore

Il Prestatore è tenuto al rispetto dei seguenti obblighi:

— realizzazione dei documenti ed atti previsti dal progetto (rapporti, pubblicazioni, studi e ricerche, ecc.) e trasmissione degli stessi alla Regione entro i tempi previsti dalle schede progetto, in lingua italiana e nella lingua ufficiale del Programma;

— trasmissione alla Regione Calabria entro i tempi previsti dei rapporti intermedi sulla progressione fisica dell'attività progettuale, del rapporto finale delle attività e prodotti realizzati per come indicato nei documenti di progetto e conformemente a quanto richiesto dalla normativa comunitaria e, specificamente, dalla documentazione ufficiale del PIC Interreg IIIB Medocc, diffusa dall'Autorità di gestione e dal coordinatore nazionale, in lingua italiana e nella lingua ufficiale del Programma;

— trasmissione delle tabelle di rendicontazione finanziaria, intermedia e finale, delle spese sostenute per le attività sopraindicate, entro i tempi previsti, corredate di fatture o altri documenti contabili aventi forza probatoria equivalente per come indicato nei documenti di progetto e conformemente a quanto richiesto dalla normativa comunitaria e, specificamente, dalla documentazione ufficiale del PIC Interreg III B Medocc, diffusa dall'Autorità di gestione e dal coordinatore nazionale;

— osservanza della ripartizione del corrispettivo, secondo le voci di spesa eleggibili indicate nella scheda progettuale, stabilita dal Committente;

— archiviazione della documentazione amministrativa e contabile relativa alla presente Convenzione, secondo le modalità e la tempistica prevista dalla normativa comunitaria e nazionale;

— rispetto delle condizioni di ammissibilità delle spese definite dalla normativa comunitaria applicabile e dalle disposizioni specificamente previste per Medocc dall'Autorità di gestione e dal coordinatore nazionale;

— realizzazione delle attività oggetto della presente convenzione in collaborazione con il CO.SE.R. S.c.a.r.l. coordinatore tecnico scientifico del progetto.

Il Prestatore, nelle fasi di realizzazione delle attività progettuali, assicurerà, tra l'altro, tutte le interconnessioni ed i rapporti tra lo stesso Prestatore ed il Committente.

Il Prestatore ha, inoltre, l'obbligo di consentire alla Regione Calabria e agli altri organismi di controllo nazionali e comunitari, secondo la normativa vigente, la valutazione degli stati di avanzamento fisico e finanziario del progetto anche tramite ispezioni e la messa a disposizione di tutti gli atti necessari ai fini di eventuali controlli che le autorità nazionali o comunitarie intendessero realizzare.

Art. 4 *Aspetti economici*

Per la realizzazione di quanto indicato nell'articolo 1, la Regione Calabria liquiderà al Prestatore la somma di € 20.000,00 (ventimilaeuro) secondo la scheda economico-finanziaria del progetto «La Tela di Aracne», omnicomprensive come per legge.

Le liquidazioni avverranno secondo le seguenti modalità:

1) prima liquidazione, 50% del totale, pari ad € 10.000,00 (diecimilaeuro), dopo la sottoscrizione della presente convenzione e dietro presentazione di garanzia fidejussoria bancaria o assicurativa per come previsto nell'art. 4;

2) il rimanente 50%, pari ad € 10.000,00 (diecimilaeuro), sarà liquidato dietro presentazione di report sulle attività svolte e di apposita rendicontazione corredata di fatture o documenti contabili aventi forza probatoria equivalente, relativa alla prima somma liquidata. La liquidazione è subordinata alla verifica e accettazione da parte del committente del report e al riconoscimento delle spese da parte del certificatore nazionale.

Le somme sopraindicate saranno accreditate sul conto corrente bancario del Prestatore, 01005/16200/201500/X Sede in BNL Corso Mazzini – Cosenza.

Al ricevimento del pagamento, il Prestatore emetterà regolare quietanza (reversale di incasso).

La somma indicata comprende anche i costi di impiego della strumentazione necessaria per lo svolgimento delle attività oggetto della convenzione.

Art. 5 *Risultati*

Tutti i risultati, le informazioni di cui il Prestatore entrerà in possesso diretto o indiretto, nell'ambito dello svolgimento del programma di studio e ricerche e la realizzazione di azioni pilota, oggetto della presente Convenzione, nonché i prodotti che saranno realizzati, sono di proprietà della Regione Calabria.

Il prestatore a conclusione dell'incarico consegnerà i prodotti realizzati al Committente entro il termine indicato all'art. 2 e solo previa formale autorizzazione di quest'ultimo ne avrà la disponibilità.

Art. 6 *Inadempienze*

Qualora risulti, a seguito di controlli effettuati, che le attività previste negli artt. precedenti non vengano realizzate secondo le condizioni indicate nella scheda progetto e successivi atti, ovvero qualora non venga riconosciuta da parte del coordinatore nazionale, dell'Autorità di gestione e/o della Commissione Europea l'ammissibilità di tutte o parte delle spese sostenute dal Prestatore, oppure qualora entro la data di scadenza le attività realizzate risultino non conformi al programma di progetto o incomplete, la Regione Calabria si riserva la facoltà di revocare i finanziamenti erogati previa contestazione degli addebiti e concessione di un termine per la formulazione delle controdeduzioni. L'eventuale provvedimento di revoca disciplinerà, inoltre, le modalità di attuazione dello stesso.

La Regione, quindi, potrà procedere al recupero delle somme già erogate, riconoscendo le sole spese alla data di contestazione degli addebiti, debitamente documentate e dichiarate eleggibili.

Art. 7 *Effetti della risoluzione*

In caso di risoluzione anticipata del presente atto, e l'importo del finanziamento già erogato risulti superiore all'ammontare spettante rispetto all'attività svolta, la Regione provvederà a recuperare le somme non dovute, maggiorate di una quota di interessi pari al tasso ufficiale di riferimento vigente al momento della risoluzione.

Art. 8 *Spese*

Tutte le eventuali spese derivanti dalla stipula della presente Convenzione sono a carico del Prestatore, senza diritto alcuno di rivalsa.

Art. 9 *Modifiche*

Ove si renda necessario, le disposizioni della presente Convenzione potranno essere modificate, o integrate, anche successivamente alla sua entrata in vigore, solo in forma scritta e dai Rappresentanti indicati, o comunque, da persone munite del relativo potere di rappresentanza.

Art. 10

La presente convenzione, che sarà registrata in caso d'uso, è immediatamente esecutiva e impegnativa tra le parti e ha effetto dalla data della stipula e ha termine l'1/6/2006, salvo diversa decisione delle Autorità preposte alla gestione del Programma e del Progetto.

Catanzaro, lì

Letto, confermato e sottoscritto

Per l'Amm.ne Prov.le di Cosenza

Per la Regione Calabria
Francesco Simonetti

Divisione Budget 15/2/2005

	feder+stato	fondi aggiuntivi	totale	importo trattenuto dalla Regione	COSER	Prov. CS
personale	52.700,00	5.000,00	57.700,00	5.000,00	47.700,00	5.000,00
beni durevoli	2.000,00	0,00	2.000,00		0,00	2.000,00
materiali di consumo	2.000,00	0,00	2.000,00		0,00	2.000,00
missioni	12.100,00	0,00	12.100,00	6.000,00	6.100,00	0,00
prestazioni di servizio	36.200,00	3.000,00	39.200,00	15.500,00	17.200,00	6.500,00
promozioni e pubblicazioni	13.500,00	2.500,00	16.000,00	14.000,00	0,00	2.000,00
spese generali di gestione	11.500,00	2.500,00	14.000,00	2.500,00	9.000,00	2.500,00
altre	0,00	0,00	0,00		0,00	0,00
totale	130.000,00	13.000,00	143.000,00	43.000,00	80.000,00	20.000,00

(*) la voce promozioni e pubblicazioni comprende anche la realizzazione del Seminario in Calabria

DECRETO n. 2667 del 3 marzo 2005

PIC Interreg IIIB Medocc – Progetto «Accessibilità-Intermodalità: la coesione del bacino del Mediterraneo attraverso la gestione dei sistemi di trasporto regionali, nazionali e transfrontalieri per garantire l'intermodalità e l'accessibilità ai servizi e ai poli attrattivi regionali dei flussi passeggeri e merci» – II° Trasferimento Fondi FESR.

IL DIRIGENTE

VISTA la Legge regionale n. 8 del 4/2/2002 art. 45;

VISTO il Regolamento (CE) n. 1260/99, recante disposizioni generali sui Fondi Strutturali;

VISTA la Comunicazione della Commissione delle Comunità Europee agli Stati membri C(2000) 143/08 del 28 aprile 2000 che ha stabilito gli orientamenti dell'iniziativa comunitaria Interreg III riguardante la cooperazione Sovranazionale per il periodo 2000/2006;

VISTA la delibera CIPE n. 67 del 22/6/2000 che ha stabilito che per i programmi della Sezione transnazionale (sezione B) di cui alla predetta Comunicazione della Commissione, la quota di cofinanziamento pubblico nazionale è a totale carico del Fondo di Rotazione ex lege n. 183/87;

VISTA la Decisione della Commissione della Comunità Europea C(2001) 4069 del 27/12/2001 di approvazione del Programma d'Iniziativa Comunitaria Interreg IIIB Medocc 2000/2006 presentato dagli Stati: Italia, Spagna, Francia che stabilisce gli obiettivi e le finalità della Cooperazione fra le Regioni dello Spazio interessato ed indica tra le Regioni italiane partecipanti la Calabria;

VISTA la delibera G.R. n. 472 del 10/6/2002 che ha approvato le candidature presentate dalla Regione Calabria, in qualità di capofila e di partner, alle due selezioni dell'anno 2002 per il finanziamento a valere sul PIC Interreg IIIB – Medocc, tra le quali «Accessibilità-Intermodalità: la coesione del bacino del Medi-

terraneo attraverso la gestione dei sistemi di trasporto regionali, nazionali e transfrontalieri per garantire l'intermodalità e l'accessibilità ai servizi e ai poli attrattivi regionali dei flussi passeggeri e merci» a titolarità regionale presentata nell'ambito della misura 3.1;

VISTA la nota dell'Autorità Unica di Gestione prot. n. 1315/UE del 23/12/2002 con la quale è stato comunicato che il Comitato di Programmazione in data 18/12/2002 ha valutato positivamente ed ammesso a finanziamento il sopraindicato Progetto;

TENUTO CONTO che la dotazione finanziaria del Progetto, cui partecipano partners nazionali e transnazionali, è pari ad € 2.198.132,5, più fondi complementari, di cui € 1.160.628,75 fondi FESR, come si rileva dalla fiche projet, dall'annex 3 e dalla convenzione che la Regione Calabria, come capofila transnazionale del progetto, ha stipulato con il Ministero delle Infrastrutture e dei Trasporti, Autorità Unica di Gestione del Programma Interreg IIIB – Mediterraneo Occidentale;

CHE la Regione Calabria, come capofila, ai sensi dell'art. 31 della succitata Comunicazione, è responsabile della gestione finanziaria del Progetto e beneficiaria finale dei fondi FESR, per cui è tenuta a ripartire, a titolo di rimborso, le somme spese da ciascun partner previo riconoscimento di eleggibilità da parte dell'Autorità competente e acquisizione della regione capofila della relativa certificazione;

CHE con D.D. n. 13611 del 12/8/2004 si è provveduto a trasferire agli organismi partner del progetto le rispettive quote parti del Fondo FESR a seguito di regolare rendicontazione e certificazione dell'Autorità competente conservate agli atti d'Ufficio e della domanda di pagamento inoltrata dalla Regione Calabria all'Autorità di Gestione prot. n. 151 del 25/2/2004;

VISTA la reversale d'incasso n. 9715 del 31/12/2004 con la quale è stato regolarizzato l'accreditamento sul capitolo in entrata 46080006 del bilancio regionale 2003 per assegnazione di fondi da parte della CE a carico del Fondo Europeo di Sviluppo Regionale (FESR) istituito per la realizzazione del progetto «Ac-

cessibilità-Intermodalità: la coesione del bacino del Mediterraneo attraverso la gestione dei sistemi di trasporto regionali, nazionali e transfrontalieri per garantire l'intermodalità e l'accessibilità ai servizi e ai poli attrattivi regionali dei flussi passeggeri e merci» – misura 3.1;

CONSIDERATO che la Regione Calabria per l'attuazione delle attività di propria competenza del progetto sopra indicato ha rendicontato spese per un importo pari ad € 148.334,24 e chiesto il relativo rimborso all'Autorità competente con la nota sopraccitata;

CHE la Regione Calabria, nella qualità di capofila, con Decreto Dirigenziale n. 11630 dell'11 agosto 2003 ha istituito il capitolo di bilancio e impegnato sia la quota STATO, finanziata dal Fondo di Rotazione ex legge n. 183/87, sia la complessiva quota FESR dell'indicato progetto per un totale di € 1.424.673,75 imputato sul capitolo n. 26040101 anno 2003 – impegno di spesa n. 2753 del 6/8/2003, del bilancio regionale, esercizio finanziario anno 2003, che presenta la necessaria disponibilità;

VISTA la legge regionale n. 7 del 13 maggio 1996 recante «Norme sull'ordinamento della struttura organizzativa della Giunta regionale e sulla Dirigenza Regionale» e successive modificazioni;

VISTA la Deliberazione G.R. n. 2661 del 21/6/1999 recante «Adeguamento delle norme legislative e regolamentari in vigore per l'attuazione delle disposizioni recate dalla L.R. n. 7/96 e dal D.Lgs. n. 29/93» e successive integrazioni e modificazioni;

VISTO il Decreto n. 354 del 24/6/1999 del Presidente recante «Separazione dell'attività amministrativa di indirizzo e di controllo, da quella di gestione»;

VISTO il D.P.G.R. n. 206 del 15/12/2000 «Rettifica del punto 4 del D.P.G.R. del 24/6/1999, n. 354»;

VISTA la D.G.R. n. 944 del 15/10/2002 con la quale è stata adeguata la Struttura regionale, istituendo il Dipartimento «Obiettivi Strategici»;

VISTA la D.G.R. n. 945 del 15/10/2002, con la quale il Dott. Francesco Morelli è stato nominato Dirigente Generale del Dipartimento «Obiettivi Strategici»;

VISTA la delibera G.R. n. 212 dell'11 marzo 2003, che ha assegnato il programma comunitario INTERREG (PIC) all'Unità Organizzativa Autonoma del Dipartimento Obiettivi Strategici;

VISTO il D.D.G. n. 8073 del 16/6/2003, con il quale il dott. Francesco Simonetti è stato nominato responsabile dell'Unità Organizzativa Autonoma sopra citata;

DECRETA

Per quanto detto in premessa, che qui si intende integralmente riportato:

— di autorizzare la Ragioneria Generale della Regione Calabria a trasferire ai sottoindicati organismi partners del progetto «Accessibilità-Intermodalità: la coesione del bacino del Mediterraneo attraverso la gestione dei sistemi di trasporto regionali, nazionali e transfrontalieri per garantire l'intermodalità e l'accessibilità ai servizi e ai poli attrattivi regionali dei flussi passeggeri e merci» – misura 3.1 – PIC Interreg IIIB Medocc gli importi sotto indicati, per un totale complessivo pari ad €

120.353,48, regolarmente rendicontati e certificati quali quote parti del Fondo FESR da ciascuno spesi per l'attuazione delle attività del progetto, secondo la seguente ripartizione:

1. € 10.404,88 in favore della Regione Sardegna, mediante modalità che saranno successivamente indicate;

2. € 9.539,34 in favore della Regione Valle d'Aosta, mediante modalità che saranno successivamente indicate;

3. € 31.885,50 in favore della Regione Piemonte, mediante modalità che saranno successivamente indicate;

4. € 12.091,98 in favore della Regione Toscana, mediante modalità che saranno successivamente indicate;

5. € 6.474,28 in favore della Regione Lazio, mediante modalità che saranno successivamente indicate;

6. € 12.000,00 in favore della Regione Umbria, mediante modalità che saranno successivamente indicate;

7. € 37.957,50 in favore della Camera Municipale di Portimao, mediante modalità che saranno successivamente indicate;

— di fare gravare le somme sopra indicate sul capitolo 26040101 del bilancio regionale, impegno di spesa n. 2753 dell'11/8/2003 esercizio finanziario 2003, in conto residuo, istituito per il sopradetto progetto, che presenta la necessaria disponibilità.

Catanzaro, lì 3 marzo 2005

Il Dirigente
Dott. Francesco Simonetti

REGIONE CALABRIA
Dipartimento Obiettivi Strategici
Settore Unità

Organizzativa Autonoma

SCHEDA CONTABILE

relativa alla liquidazione numero 1581 del 23/2/2005

Capitolo: 26040101

Impegno: 2003-2753

Fondi perenti: NO

Importo: 120.353,48

Beneficiario: Creditori diversi

Oggetto: Interreg IIIB Progetto «Accessibilità-Intermodalità» II° Trasferimento FESR

REGIONE CALABRIA
LIQUIDAZIONE 1581/2005

ELENCO BENEFICIARI

Beneficiario	C.F./PIVA	Importo	Indirizzo
Regione Sardegna – Ente pubblico	80002870923	10.404,88	Cagliari
Regione Valle D'Aosta	80002270074	9.539,34	Valle D'Aosta – Aosta
Ente pubblico – Regione Piemonte	80084650011	31.885,50	
Regione Toscana	01386030488	12.091,98	Via Cavour n. 2 – Firenze
Regione Lazio – Servizio Tesoreria – Roma	80143490581	6.474,28	
Regione Umbria	80000130544	12.000,00	
Camera Municipale di Portimao	5009	37.957,50	Portimao

DECRETO n. 2671 del 3 marzo 2005

PIC Interreg IIIB Medocc – Progetto «Cibi Meridiani, Monumenti Paralleli» – II° Trasferimento Fondi FESR.

IL DIRIGENTE

VISTA la Legge regionale n. 8 del 4/2/2002 art. 45;

VISTO il Regolamento (CE) n. 1260/99, recante disposizioni generali sui Fondi Strutturali;

VISTA la Comunicazione della Commissione delle Comunità Europee agli Stati membri C(2000) 143/08 del 28 aprile 2000 che ha stabilito gli orientamenti dell'iniziativa comunitaria Interreg III riguardante la cooperazione Sovranazionale per il periodo 2000/2006;

VISTA la delibera CIPE n. 67 del 22/6/2000 che ha stabilito che per i programmi della Sezione transnazionale (sezione B) di cui alla predetta Comunicazione della Commissione, la quota di cofinanziamento pubblico nazionale è a totale carico del Fondo di Rotazione ex lege n. 183/87;

VISTA la Decisione della Commissione della Comunità Europea C(2001) 4069 del 27/12/2001 di approvazione del Programma d'Iniziativa Comunitaria Interreg IIIB Medocc 2000/2006 presentato dagli Stati: Italia, Spagna, Francia che stabilisce gli obiettivi e le finalità della Cooperazione fra le Regioni dello Spazio interessato ed indica tra le Regioni italiane partecipanti la Calabria;

VISTA la delibera G.R. n. 472 del 10/6/2002 che ha approvato le candidature presentate dalla Regione Calabria, in qualità di capofila e di partner, alle due selezioni dell'anno 2002 per il finanziamento a valere sul PIC Interreg IIIB – Medocc, tra le quali «Cibi Meridiani, Monumenti Paralleli» a titolarità regionale presentata nell'ambito della misura 4.2;

VISTA la nota dell'Autorità Unica di Gestione prot. n. 1315/UE del 23/12/2002 con la quale è stato comunicato che il

Comitato di Programmazione in data 18/12/2002 ha valutato positivamente ed ammesso a finanziamento il sopraindicato Progetto;

TENUTO CONTO che la dotazione finanziaria del Progetto, cui partecipano partners nazionali e transnazionali, è pari ad € 1.642.500,00, più fondi complementari, di cui € 902.250,00 fondi FESR, come si rileva dalla fiche projet, dall'annex 3 e dalla convenzione che la Regione Calabria, come capofila transnazionale del progetto, ha stipulato con il Ministero delle Infrastrutture e dei Trasporti, Autorità Unica di Gestione del Programma Interreg IIIB – Mediterraneo Occidentale;

CHE la Regione Calabria, come capofila, ai sensi dell'art. 31 della succitata Comunicazione, è responsabile della gestione finanziaria del Progetto e beneficiaria finale dei fondi FESR, per cui è tenuta a ripartire, a titolo di rimborso, le somme spese da ciascun partner previo riconoscimento di eleggibilità da parte dell'Autorità competente e acquisizione della relativa certificazione da parte della regione capofila;

CHE con D.D. n. 13609 del 12/8/2004 si è provveduto a trasferire agli organismi partner del progetto le rispettive quote parti del Fondo FESR a seguito di regolare rendicontazione e certificazione dell'Autorità competente conservate agli atti d'Ufficio e della domanda di pagamento inoltrata dalla Regione Calabria all'Autorità di Gestione prot. n. 152 del 25/2/2004;

VISTA la reversale d'incasso n. 9716 del 31/12/2004 con la quale è stato regolarizzato l'accredito sul capitolo in entrata n. 46080005 del bilancio regionale anno 2003 per assegnazione di fondi da parte della CE a carico del Fondo Europeo di Sviluppo Regionale (FESR) istituito per la realizzazione del progetto «Cibi Meridiani, Monumenti Paralleli» misura 4.2;

CHE con Decreti Dirigenziali nn. 15095 del 23/10/2003 e 1733 del 27/2/2004, previa fideiussione bancaria, è stata anticipata alla Società Consortile GAL «Valle del Crati», con sede a Torano Scalo (CS) Viale Magna Grecia n. 35 Ed. Stazione C.F. 02117510780, partner di progetto, la quota FESR ad essa assegnata per lo svolgimento di progetto;

CHE con Decreto Dirigenziale n. 11325 del 6 agosto 2003 è stato istituito il capitolo di bilancio e impegnata sia la somma assegnata alla Regione Calabria per la realizzazione delle attività di propria competenza, che la complessiva quota FESR, la quota STATO, finanziata dal Fondo di Rotazione ex lege n. 183/87 e i fondi complementari, per un totale di € 1.091.250,00 imputato sul capitolo n. 26030101 anno 2003 – impegno di spesa n. 2686 del 5/8/2003, del bilancio regionale, esercizio finanziario anno 2003, che presenta la necessaria disponibilità;

VISTA la legge regionale n. 7 del 13 maggio 1996 recante «Norme sull'ordinamento della struttura organizzativa della Giunta regionale e sulla Dirigenza Regionale» e successive modificazioni;

VISTA la Deliberazione G.R. n. 2661 del 21/6/1999 recante «Adeguamento delle norme legislative e regolamentari in vigore per l'attuazione delle disposizioni recate dalla L.R. n. 7/96 e dal D.Lgs. n. 29/93» e successive integrazioni e modificazioni;

VISTO il Decreto n. 354 del 24/6/1999 del Presidente recante «Separazione dell'attività amministrativa di indirizzo e di controllo, da quella di gestione»;

VISTO il D.P.G.R. n. 206 del 15/12/2000 «Rettifica del punto 4 del D.P.G.R. del 24/6/1999, n. 354»;

VISTA la D.G.R. n. 944 del 15/10/2002 con la quale è stata adeguata la Struttura regionale, istituendo il Dipartimento «Obiettivi Strategici»;

VISTA la D.G.R. n. 945 del 15/10/2002, con la quale il Dott. Francesco Morelli è stato nominato Dirigente Generale del Dipartimento «Obiettivi Strategici»;

VISTA la delibera G.R. n. 212 dell'11 marzo 2003, che ha assegnato il programma comunitario INTERREG (PIC) all'Unità Organizzativa Autonoma del Dipartimento Obiettivi Strategici;

VISTO il D.D.G. n. 8073 del 16/6/2003, con il quale il dott. Francesco Simonetti è stato nominato responsabile dell'Unità Organizzativa Autonoma sopra citata;

DECRETA

Per quanto detto in premessa, che qui si intende integralmente riportato:

— di autorizzare la Ragioneria Generale della Regione Calabria a trasferire ai sottoindicati organismi partners del progetto «Cibi Meridiani, Monumenti Paralleli» – misura 4.2 – PIC Interreg IIIB Medocc, gli importi sotto indicati, per un totale di € 44.970,74, regolarmente rendicontati e certificati quali quote parti del Fondo FESR da ciascuno spesi per l'attuazione delle attività del progetto, secondo la seguente ripartizione:

1. € 23.716,37 a favore della Regione Sardegna, mediante modalità che saranno separatamente indicate;
2. € 16.639,88 a favore della Città Autonoma di Melilla, mediante modalità che saranno separatamente indicate;
3. € 4.614,49 a favore del Governo delle Isole Baleari, mediante modalità che saranno separatamente indicate;

— di fare gravare le somme sopra indicate sul capitolo 26030101 del bilancio regionale, impegno di spesa n. 2686 del 5/8/2003 esercizio finanziario 2003, in conto residuo, istituito per il sopradetto progetto, che presenta la necessaria disponibilità.

Catanzaro, lì 3 marzo 2005

Il Dirigente
Dott. Francesco Simonetti

REGIONE CALABRIA
Dipartimento Obiettivi Strategici
Settore Unità

Organizzativa Autonoma

SCHEMA CONTABILE

relativa alla liquidazione numero 1470 del 22/2/2005

Capitolo: 26030101

Impegno: 2003-2686

Fondi perenti: NO

Importo: 44.970,74

Beneficiario: Creditori diversi

Oggetto: Interreg IIIB Progetto «Cibi Meridiani, Monumenti Paralleli» II° Trasferimento FESR

REGIONE CALABRIA LIQUIDAZIONE 1470/2005

ELENCO BENEFICIARI

Beneficiario	C.F./P.IVA	Importo	Indirizzo
Regione Sardegna – Ente pubblico	80002870923	23.716,37	Cagliari
Città Autonoma di Melilla	5008	16.639,88	Melilla
Governo Isole Baleari – CDEIB	5007	4.614,49	Palma de Maiorca

DECRETO n. 2685 del 3 marzo 2005

«D.Lgs. 165/2001 art. 52 secondo comma lett. a) Attribuzione incarico di dirigente di servizio alla dott.ssa Maria Gabriella Rizzo, nell'ambito del dipartimento Obiettivi Strategici – Settore Energia».

IL DIRIGENTE DEL SETTORE

VISTA la Legge regionale 13 maggio 1996, n. 7, recante «Norme sull'Ordinamento della Struttura Organizzativa della Giunta regionale e sulla Dirigenza Regionale» ed in particolare l'art. 28 che individua compiti e responsabilità del Dirigente con funzioni di Dirigente Generale;

VISTO il D.G.R. del 21 giugno 1999, n. 2661 «Adeguamento delle norme legislative e regolamentari in vigore per l'attuazione delle disposizioni recate dalla L.R. 7/96 e dal D.Lgs. n. 29/93 e successive integrazioni e modificazioni»;

VISTO il D.P.G.R. del 24 giugno 1999, n. 354, relativo alla «Separazione dell'attività amministrativa di indirizzo e di controllo, da quella della gestione»;

VISTO il D.P.G.R. n. 206 del 15/12/2000 «Rettifica del punto 4 del D.P.G.R. del 24/6/1999 n. 354»;

VISTA la D.G.R. n. 944 del 15/10/2002, successivamente modificata con D.G.R. n. 9/2003 con la quale è stata adeguata la Struttura regionale, istituendo il Dipartimento «Obiettivi Strategici»;

VISTO il D.D.G. n. 16848 del 19/11/2003, con il quale il Dr. Antonino Bonura è stato confermato all'adozione dei provvedimenti finali del Dipartimento Obiettivi Strategici;

VISTA la legge regionale 13 maggio 1996 n. 7 che detta «Norme generali sull'ordinamento della Struttura Organizzativa della Giunta regionale e sulla dirigenza regionale e successive modifiche ed integrazioni»;

RILEVATA la vacanza del posto di dirigente del servizio «Piani Commerciali», nell'ambito del «Settore Energia, Piani Commerciali Rete Distribuzione Carburante» del Dipartimento Obiettivi Strategici;

VISTA la D.G.R. n. 188 del 22/2/05, con la quale la Dott.ssa Rizzo è stata assegnata a questo Dipartimento;

SU CONFORME proposta del Settore competente, formulata alla stregua dell'istruttoria compiuta dalle strutture interessate, nonché dall'espressa dichiarazione di regolarità dell'atto resa dagli Uffici competenti;

DECRETA

Per le motivazioni espresse in narrativa, che qui si intendono integralmente ripetute e confermate per costituirne parte integrante e sostanziale del presente;

DI ASSEGNARE con decorrenza dall'1 marzo 2005, l'incarico di Dirigente del servizio «Piani Commerciali», alla dott.ssa Rizzo;

DI TRASMETTERE il presente Decreto al Dipartimento Organizzazione e Personale, per le successive conseguenti determinazioni;

DI PROVVEDERE all'invio del presente decreto al Dipartimento della Segreteria Generale della Giunta regionale per gli adempimenti di competenza;

DI PUBBLICARE il presente decreto sul BURC.

Catanzaro, lì 3 marzo 2005

Dr. Antonino Bonura

DECRETO n. 2700 del 3 marzo 2005

D.M. n. 470 del 13/12/01 – D.G.R. n. 414 del 21/5/02 e D.G.R. n. 519 del 18/6/02 – Progetto Airone – Fondazione Betania ONLUS. Proroga Convenzione.

IL DIRIGENTE DEL SETTORE

VISTA la legge regionale n. 7 del 13 maggio 1996 recante «Norme sull'ordinamento della struttura organizzativa della Giunta regionale e sulla Dirigenza regionale e successive modificazioni»;

VISTA la deliberazione G.R. n. 2661 del 21/6/1999 recante «Adeguamento delle norme legislative e regolamentari in vigore per l'attuazione delle disposizioni recate dalla L.R. 7/96 e dal D.Lgs. 29/93» e successive integrazioni e modificazioni;

VISTO il Decreto n. 354 del 24/6/1999 del Presidente recante «Separazione dell'attività amministrativa di indirizzo e di controllo, da quella di gestione»;

VISTO il D.P.G.R. n. 206 del 15/12/2000 «Rettifica del punto 4 del D.P.G.R. del 24/6/1999, n. 354»;

VISTA la D.G.R. n. 944 del 15/10/2002, con la quale è stata adeguata la struttura regionale, istituendo il Dipartimento «Obiettivi Strategici»;

VISTO il D.D.G. n. 4260 del 7/4/2003 con il quale il Dott. Antonino Bonura viene delegato all'adozione dei provvedimenti finali dei procedimenti amministrativi concernenti il Settore Delegazione di Roma, Relazioni Istituzionali, Politiche Sociali ivi compresi i conseguenti adempimenti contabili previsti dalla L.R. n. 8/2002;

VISTO il Decreto Ministeriale 13/12/01 n. 470 «Regolamento concernente i criteri e modalità per la concessione e l'erogazione dei finanziamenti di cui all'art. 81 della Legge 23/12/2000 n. 388»;

VISTA la delibera della Giunta regionale n. 414 del 21/5/02 «Approvazione modalità e criteri per la presentazione dei progetti di interventi a favore di soggetti in situazione di handicap grave ai sensi del D.M. 13/12/01 n. 470»;

VISTA la delibera della Giunta regionale n. 519 del 18/6/2002 a rettifica ed integrazione alla delibera della Giunta regionale n. 414 del 21/5/2002;

VISTO il decreto del Ministero del Lavoro e delle Politiche Sociali del 16/4/2002 con il quale è stata assegnata la somma di € 1.951.333,83, di cui all'art. 81 della Legge 23/12/2000 n. 388;

VISTA la nota DPSP/II/6679/8/5B del 29/11/2002 con la quale il Ministero del Lavoro e delle Politiche Sociali – Dipartimento delle Politiche Sociali e previdenziali – comunica il trasferimento della quota parziale di € 1.498.351,20, differendo l'erogazione di quanto ancora dovuto nel corso dell'esercizio finanziario 2003;

VISTA la disponibilità della corrispondente somma di € 1.498.351,20 sul capitolo 62010506 del bilancio regionale 2003, giusta deliberazione G.R. n. 1283 del 27/12/02;

VISTO il decreto n. 10097 del 21/7/2003 con il quale si impegna la somma di € 1.498.351,20 sul capitolo 62010506 del Bilancio 2003, per le finalità di cui al D.M. n. 470 del 13/12/2001;

VISTO il Decreto n. 20265 del 23/12/2003 con il quale si impegna la somma di € 452.982,64 sul capitolo n. 62010506 del Bilancio regionale 2003, per le finalità di cui al D.M. n. 470 del 13/12/2001;

VISTA la graduatoria definitiva e la relativa proposta di finanziamento, ai soggetti proponenti, dei progetti presentati, approvata con decreto del Dirigente Generale n. 2314 del 10/3/03;

CONSIDERATO:

— che all'Ente Morale denominato «Fondazione Betania ONLUS», C.F. 00239150790, con sede in Catanzaro, frazione Santa Maria via Molise 21, è stato assegnato un contributo di € 236.762,08 quale quota di cofinanziamento, per la realizzazione del progetto «Airone» di ristrutturazione di un fabbricato per la realizzazione di una struttura residenziale per disabili gravi nel Comune di Serra San Bruno;

— che in data 22/4/2004, per l'affidamento del beneficio di cui al progetto su richiamato, è stata stipulata apposita convenzione tra la Regione Calabria e l'Ente Morale «Fondazione Betania ONLUS», registrata col n. 2090 del 22/3/2004;

— che con decreto dirigenziale n. 6832 del 20/5/2004 è stato liquidato un importo pari al 20% della somma accordata (art. 12 della Convenzione);

— che con nota n. 1852 del 18/2/05 l'Ente «Fondazione Betania» ha richiesto una proroga di mesi 12 (dodici) della Convenzione motivata dalla necessità di modifiche del progetto originario (parziale crollo delle pareti perimetrali del fabbricato oggetto d'intervento) e previste dalla variante tecnica (parziale ricostruzione dell'immobile e l'adeguamento antisismico);

— che l'art. 5 della Convenzione prevede che il termine di scadenza della Convenzione possa essere prorogato, per una sola volta, per un periodo massimo di dodici mesi, su motivata richiesta;

RITENUTO:

— che sulla scorta di quanto premesso occorre concedere all'Ente Morale «Fondazione Betania ONLUS», C.F. 00239150790, con sede in Catanzaro, frazione Santa Maria, via Molise 21, una proroga per la realizzazione del «Progetto Airone» di mesi 12 (dodici);

— che tale termine non potrà essere prorogato per la realizzazione del Progetto Airone a sostegno e a favore di soggetti in situazioni di handicap grave privi dell'assistenza familiare;

SU CONFORME proposta del funzionario responsabile, formulata alla stregua dell'istruttoria compiuta dalle strutture interessate;

DECRETA

Per le motivazioni espresse in narrativa, che qui si intendono integralmente ripetute e confermate per costituirne parte integrante e sostanziale del presente provvedimento:

1. di concedere all'Ente Morale denominata «Fondazione Betania ONLUS», C.F. 00239150790, con sede in Catanzaro, frazione Santa Maria, per come previsto all'art. 5 della Convenzione stipulata n. 2090 del 22/4/2004, una proroga di mesi 12 (dodici) dalla data di scadenza della stessa; che pertanto dovrà considerarsi proposta alla data del 20/3/06;

2. di dare atto che tale termine non potrà essere ulteriormente prorogato per la realizzazione dell'intervento;

3. di provvedere all'invio del presente decreto in originale ed in duplice copia al Dipartimento della Segreteria della Giunta regionale;

4. di provvedere alla pubblicazione integrale del presente decreto sul bollettino ufficiale della Regione Calabria;

5. di autorizzare il competente Settore a dare attuazione al presente decreto.

Catanzaro, lì 3 marzo 2005

Dott. Antonino Bonura

DECRETO n. 2701 del 3 marzo 2005

D.M. n. 470 del 13/12/01 – D.G.R. n. 414 del 21/5/02 e D.G.R. n. 519 del 18/6/02 – Progetto «Realizzazione struttura a sostegno di interventi a favore dei soggetti in situazioni di handicap gravi privi dell'assistenza dei familiari ai sensi del D.M. 13 dicembre 2001 n. 470» – Soc. A. Gen. s.a.s. di De Bonis Ivan & C. con sede in Bisignano. Proroga Convenzione.

IL DIRIGENTE DEL SETTORE

VISTA la legge regionale n. 7 del 13 maggio 1996 recante «Norme sull'ordinamento della struttura organizzativa della Giunta regionale e sulla Dirigenza regionale e successive modificazioni»;

VISTA la deliberazione G.R. n. 2661 del 21/6/1999 recante «Adeguamento delle norme legislative e regolamentari in vigore per l'attuazione delle disposizioni recate dalla L.R. 7/96 e dal D.Lgs. 29/93» e successive integrazioni e modificazioni;

VISTO il Decreto n. 354 del 24/6/1999 del Presidente recante «Separazione dell'attività amministrativa di indirizzo e di controllo, da quella di gestione»;

VISTO il D.P.G.R. n. 206 del 15/12/2000 «Rettifica del punto 4 del D.P.G.R. del 24/6/1999, n. 354»;

VISTA la D.G.R. n. 944 del 15/10/2002, con la quale è stata adeguata la struttura regionale, istituendo il Dipartimento «Obiettivi Strategici»;

VISTO il D.D.G. n. 4260 del 7/4/2003 con il quale il Dott. Antonino Bonura viene delegato all'adozione dei provvedimenti finali dei procedimenti amministrativi concernenti il Settore Delegazione di Roma, Relazioni Istituzionali, Politiche Sociali ivi compresi i conseguenti adempimenti contabili previsti dalla L.R. n. 8/2002;

VISTO il Decreto Ministeriale 13/12/01 n. 470 «Regolamento concernente i criteri e modalità per la concessione e l'erogazione dei finanziamenti di cui all'art. 81 della Legge 23/12/2000 n. 388»;

VISTA la delibera della Giunta regionale n. 414 del 21/5/02 «Approvazione modalità e criteri per la presentazione dei progetti di interventi a favore di soggetti in situazione di handicap grave ai sensi del D.M. 13/12/01 n. 470»;

VISTA la delibera della Giunta regionale n. 519 del 18/6/2002 a rettifica ed integrazione alla delibera della Giunta regionale n. 414 del 21/5/2002;

VISTO il decreto del Ministero del Lavoro e delle Politiche Sociali del 16/4/2002 con il quale è stata assegnata la somma di € 1.951.333,83, di cui all'art. 81 della Legge 23/12/2000 n. 388;

VISTA la nota DPSP/II/6679/8/5B del 29/11/2002 con la quale il Ministero del Lavoro e delle Politiche Sociali – Dipartimento delle Politiche Sociali e previdenziali – comunica il trasferimento della quota parziale di € 1.498.351,20, differendo l'erogazione di quanto ancora dovuto nel corso dell'esercizio finanziario 2003;

VISTA la disponibilità della corrispondente somma di € 1.498.351,20 sul capitolo 62010506 del bilancio regionale 2003, giusta deliberazione G.R. n. 1283 del 27/12/02;

VISTO il decreto n. 10097 del 21/7/2003 con il quale si impegna la somma di € 1.498.351,20 sul capitolo 62010506 del Bilancio 2003, per le finalità di cui al D.M. n. 470 del 13/12/2001;

VISTO il Decreto n. 20265 del 23/12/2003 con il quale si impegna la somma di € 452.982,64 sul capitolo n. 62010506 del Bilancio regionale 2003, per le finalità di cui al D.M. n. 470 del 13/12/2001;

VISTA la graduatoria definitiva e la relativa proposta di finanziamento, ai soggetti proponenti, dei progetti presentati, approvata con decreto del Dirigente Generale n. 2314 del 10/3/03;

CONSIDERATO:

— che alla Società in accomandita semplice denominata «Soc. A. Gen. s.a.s. di De Bonis Ivan & C.», P.IVA 02226770788, con sede in Bisignano, via Strada F3, è stato assegnato un contributo di € 361.017,00 quale quota di finanziamento, per la realizzazione del progetto «Realizzazione struttura a sostegno di interventi a favore dei soggetti in situazioni di handicap gravi privi dell'assistenza dei familiari ai sensi del D.M. 13 dicembre 2001 n. 470»;

— che in data 21 gennaio 2004, per l'affidamento del beneficio di cui al progetto su richiamato, è stata stipulata apposita convenzione tra la Regione Calabria e la società in accomandita semplice, registrata col n. 1252 del 21 gennaio 2004;

— che con decreto dirigenziale n. 3828 del 6/4/2004 alla Società denominata Soc. A. Gen. s.a.s. di De Bonis Ivan, come prevede l'art. 12 della Convenzione, è stato liquidato il primo acconto pari al 50% del contributo concesso;

— che l'art. 5 della Convenzione prevede che il termine di scadenza della Convenzione possa essere prorogato, per una sola volta, per un periodo massimo di 12 mesi, su motivata richiesta;

— che è pervenuta al protocollo del Dipartimento l'8/2/2005 la richiesta di proroga per mesi sei della Convenzione stipulata motivata da una relazione tecnica nella quale si precisa che durante l'esecuzione dei lavori è stato necessario eseguire una variante al progetto predisposto per una serie di problematiche di natura tecnica legate alla realizzazione del vano ascensore;

RITENUTO:

— che sulla scorta di quanto premesso occorre concedere alla Società denominata «Soc. A. Gen. s.a.s. di De Bonis Ivan & C.», P.IVA 02226770788, con sede in Bisignano, la proroga del termine di scadenza della Convenzione per mesi sei;

— che tale termine non potrà essere ulteriormente prorogato per la realizzazione del Progetto «Realizzazione struttura a sostegno di interventi a favore dei soggetti in situazione di handicap grave privi dell'assistenza familiare» da localizzarsi a Bisignano»;

— SU CONFORME proposta del funzionario responsabile, formulata alla stregua dell'istruttoria compiuta dalle strutture interessate;

DECRETA

Per le motivazioni espresse in narrativa, che qui si intendono integralmente ripetute e confermate per costituirne parte integrante e sostanziale del presente provvedimento:

1. di concedere alla Società in accomandita semplice denominata «Soc. A. Gen. s.a.s. di De Bonis Ivan & C.», P.IVA 02226770788, con sede in Bisignano, via Strada F3, una proroga

della Convenzione di mesi 6 (sei), per come previsto all'art. 5 della Convenzione stipulata n. 1252 del 21 gennaio 2004, che pertanto dovrà considerarsi proposto alla data del 20/7/2005;

2. di dare atto che tale termine non potrà essere ulteriormente prorogato per la realizzazione dell'intervento;

3. di provvedere all'invio del presente decreto in originale ed in duplice copia al Dipartimento della Segreteria della Giunta regionale;

4. di provvedere alla pubblicazione integrale del presente decreto sul bollettino ufficiale della Regione Calabria;

5. di autorizzare il competente Settore a dare attuazione al presente decreto.

Catanzaro, lì 3 marzo 2005

Dott. Antonino Bonura

DECRETO n. 2705 del 3 marzo 2005

Legge regionale n. 23 del 22 maggio 2002. Contributi ad associazioni, enti e organismi diversi che operano nel campo socio-assistenziale.

IL DIRIGENTE DEL SETTORE

VISTA la D.G.R. n. 2661 del 21 giugno 1999, «Adeguamento delle norme legislative e regolamentari in vigore per l'attuazione delle disposizioni recate dalla L.R. n. 7/96 e dal D.Lgs. n. 29/93 e successive integrazioni e modificazioni»;

VISTO il D.P.G.R. n. 354 del 24/6/1999, relativo alla «separazione dell'attività amministrativa di indirizzo e di controllo, da quella della gestione»;

VISTO il D.P.G.R. n. 206 del 15/12/2000 «Rettifica del punto 4 del D.P.G.R. del 24/6/1999, n. 354»;

VISTA la D.G.R. n. 944 del 15/10/2002, con la quale è stata adeguata la Struttura regionale, istituendo il Dipartimento «Obiettivi Strategici»;

VISTO il decreto del 7/4/2003 n. 4260, del Dirigente Generale del Dipartimento «Obiettivi Strategici», che ai sensi dell'art. 1 del D.P.G.R. n. 354/99, delega al Dott. Antonino Bonura, Dirigente del Settore «Delegazione di Roma, Relazioni Istituzionali, Politiche Sociali», l'adozione dei provvedimenti finali dei procedimenti amministrativi concernenti le attività di competenza del Settore, compresi i conseguenti adempimenti contabili previsti dalla L.R. n. 8 del 4/2/2002, nel rispetto di tutte le norme disciplinanti l'attività della Pubblica Amministrazione e di tutte le norme concernenti le materie attribuite allo stesso Settore;

VISTA la L.R. n. 23 del 22 maggio 2002 (collegato alla manovra di finanza regionale per l'anno 2002) che all'art. 5, comma 5, autorizza la Giunta regionale a concedere «Contributi ad associazionismo, enti ed organismi diversi che operano nel campo socio-assistenziale»;

VISTO il Bilancio di Previsione della Regione Calabria, per l'anno 2002, nell'ambito del quale (U.P.B. 6.2.01.07.03) è autorizzata la spesa di € 137.500,00 per «Contributi ad associazioni, enti ed organismi diversi che operano nel campo socio-assisten-

ziale (art. 5, commi 5 e 6, del collegato alla manovra di finanza regionale per l'anno 2002)» – L.R. n. 23 del 22 maggio 2002;

VISTO il Decreto n. 12735 dell'8/10/2002 con il quale si è provveduto ad impegnare la suddetta somma di € 137.500,00, sul capitolo n. 62010704 dell'anno 2002 – impegno n. 4064 del 7/10/2002 – per le specifiche finalità di cui ai commi 5 e 6 del collegato alla manovra di finanza regionale per l'anno 2002 (Contributi ad associazioni, enti ed organismi diversi che operano nel campo socio-assistenziale);

VISTA la nota n. 4643 del 20/6/2002 a firma del Presidente della Giunta regionale con la quale sono identificate, in allegato, «le iniziative da includere in apposito programma da attivare mediante deliberazione della Giunta regionale», demandando, altresì, alle competenti strutture afferenti ai rispettivi Dipartimenti il compito di rapportarsi con gli «Enti e i soggetti interessati, al fine di predisporre la necessaria documentazione per la conseguente redazione del citato programma» e la successiva nota n. 999 del 3/6/2003, che rettifica la precedente comunicazione n. 4643/2002 suddetta;

VISTA la deliberazione della G.R. n. 636 del 26/8/2003, con la quale sono stati fissati i criteri per l'erogazione dei contributi medesimi;

CONSIDERATO che tra le organizzazioni beneficiarie inserite nel programma di cui alla nota n. 4643/2002 suddetta, figura l'associazione «A.N.P.A.N.A.» Ass. Naz.le Protezione Animali Natura Ambiente di S. Fili (CS), con un importo di 5.000,00 euro;

CHE l'associazione A.N.P.A.N.A. di S. Fili, con nota acquisita agli atti del Settore Politiche Sociali in data 4 febbraio 2005, prot. 1360, ha inviato la documentazione necessaria al fine di poter ottenere il contributo di che trattasi;

CHE, pertanto, alla medesima può essere erogato il finanziamento di 5.000,00 euro, di cui trattasi;

CHE la predetta somma, già disponibile sul capitolo 62010704 dell'anno 2002 – impegno n. 4064 del 7/10/2002 – è transitata in perenzione amministrativa e che l'importo è stato reclamato dal creditore;

VISTO l'art. 45 della Legge regionale 4 febbraio 2002 n. 8 recante «Ordinamento del bilancio e della contabilità della Regione Calabria»;

CONSIDERATO che per il pagamento in oggetto si sono realizzate le condizioni stabilite per l'impegno e la liquidazione, per come indicato negli artt. 44 e 45, comma 2, lett. b) della citata Legge regionale n. 8/2002;

SU CONFORME proposta del Dirigente responsabile del procedimento, formulata alla stregua dell'istruttoria compiuta dalle strutture interessate, nonché dell'espressa dichiarazione di regolarità e legittimità dell'atto resa dallo stesso Dirigente;

DECRETA

Per le motivazioni espresse in narrativa, che qui si intendono integralmente ripetute e confermate per costituirne parte integrante e sostanziale del presente:

— di liquidare in favore dell'Associazione «A.N.P.A.N.A.» Ass. Naz.le Protezione Animali Natura Ambiente, Sezione di S. Fili (CS), codice fiscale n. 97038680589 il contributo di 5.000,00 euro, per come previsto dalla L.R. n. 23 del 22 maggio 2002, e

dai programmi di cui in premessa, mediante assegno circolare n.t. intestato alla medesima, e da inviare presso la propria sede legale sita in via Guido Dorso 11/a Cosenza;

— di imputare la somma di € 5.000,00 (cinquemila/00) sul capitolo 7003101 del bilancio 2005, ex impegno n. 4064 del 7/10/2002, capitolo n. 62010704 dell'anno 2002;

— di dare atto che per il pagamento suddetto si sono realizzate le condizioni stabilite per l'impegno e la liquidazione, per come indicato negli artt. 44 e 45, comma 2, lett. b) della citata Legge regionale n. 8/2002;

— di provvedere all'invio del presente decreto al Dipartimento della Segreteria Generale della Giunta regionale e agli Uffici di Ragioneria per gli adempimenti di propria competenza;

— di provvedere alla pubblicazione del presente Decreto sul Bollettino Ufficiale della Regione Calabria;

— di dare mandato al Settore Politiche Sociali del Dipartimento Obiettivi Strategici per l'esecuzione del presente provvedimento.

Catanzaro, lì 3 marzo 2005

Dott. Antonino Bonura

DECRETO n. 2724 del 4 marzo 2005

POR Calabria 2000/2006 Misura 5.2.B – Liquidazione competenze beneficiari di cui alla Misura 5.2.B del P.O.R. Calabria 2000/2006 – Annualità 2003/2004 – Determinazioni conseguenti di cui al D.D.G. n. 1924 del 3/3/2004.

IL DIRIGENTE DEL SETTORE

VISTO il D.P.G.R. n. 354 del 24/6/1999;

VISTO la D.G.R. del 21 giugno 1999, n. 2661 «Adeguamento delle norme legislative e regolamentari in vigore per l'attuazione delle disposizioni recate dalla L.R. n. 7/96 e dal D.L.vo n. 29/93 e successive integrazioni e modificazioni»;

VISTO il D.P.G.R. del 24 giugno 1999 n. 354, relativo alla separazione dell'attività amministrativa di indirizzo e di controllo, da quella della gestione;

VISTO il D.P.G.R. 206, del 15/12/2000 «Rettifica del punto 4 del D.P.G.R. del 24/6/1999, n. 354»;

VISTO il D.D.G. n. 4260 del 7/4/2003 con il quale il Dott. Antonino Bonura viene delegato all'adozione dei provvedimenti finali dei procedimenti amministrativi concernenti il settore Delegazione di Roma, Relazioni Istituzionali, Politiche Sociali ivi compresi i conseguenti adempimenti contabili previsti dalla L.R. 8/2002;

VISTA la deliberazione di G.R. n. 1 dell'8/1/2002, avente ad oggetto: «Approvazione Bando per l'individuazione di un soggetto specializzato per la progettazione partecipata del Centro Regionale per l'Economia Sociale in attuazione dell'Azione 5.2.a del P.O.R. Calabria e Linee Guida Azioni 5.2.b – Ristrutturazione, adeguamento e creazione di infrastrutture e attrezzature a sostegno dei Servizi alla Persona e alla Comunità – e 5.2.c – Patti per il Sociale»;

CONSIDERATO che, con il predetto atto deliberativo, la Giunta regionale ha delegato per gli atti successivi e conseguenti il Dirigente Generale del Dipartimento n. 2 Obiettivi Strategici o Suo Delegato;

CONSIDERATO che, per l'attuazione della Misura 5.2 B, annualità 2003/2004, il Complemento di Programmazione prevede uno stanziamento pari ad un importo complessivo di € 3.452.070,00 (tremilioniquattrocentocinquantaquattremilasettanta/00);

CONSIDERATO che, a seguito della rimodulazione della Misura 5.2 A, sono stati resi disponibili sulla Misura 5.2.B, annualità 2003/2004, ulteriori € 750.000,00 (settecentocinquanta-mila/00);

CONSIDERATO che, a seguito delle procedure attivate, sono stati individuati i soggetti beneficiari di finanziamento di cui alla Misura 5.2.B per come assunto con D.D.G. n. 1924 del 3/3/2003 pubblicato in B.U.R.C. supplemento straordinario n. 1 al n. 6 dell'1/4/2004;

CHE, successivamente, sono state avviate e concluse le procedure amministrative successive e conseguenti previste e che con decreto n. 9743 del 23/6/04, si è proceduto alla liquidazione del 50% dell'importo finanziato all'Associazione Magic Plays pari ad € 175.000,00 (centosettantacinquemila/00);

CHE sono stati effettuati regolarmente i collaudi previsti i cui verbali sono agli atti del Dipartimento competente;

CHE si ritiene opportuno procedere all'erogazione della seconda tranche dell'importo complessivo assegnato all'Associazione Magic Plays;

ACCERTATA la disponibilità finanziaria sul capitolo 2521202 (U.P.B. 3.1.02.01.02) del bilancio 2005 relativo alle annualità 2003/2004;

RILEVATO, pertanto, che a seguito delle procedure sopra richiamate occorre liquidare la somma di € 61.250,00 (sessantunomiladuecentocinquanta/00) all'Associazione Magic Plays – C.F. 96012970784 – sul c/c 151347/22 ABI 03067 CAB 80770 della Banca CARIME Spa filiale di Lago;

ACCERTATO che la spesa trova la necessaria disponibilità sul capitolo 2521202 (U.P.B. 3.1.02.01.02), giusta impegno di spesa n. 3746 dell'1/10/2003, assunto con D.D.G. n. 14282 del 3/10/2003;

VISTO che si sono realizzate le condizioni di cui alla L.R. n. 8/01;

SU CONFORME proposta del funzionario responsabile del procedimento dell'istruttoria compiuta dalle strutture interessate, nonché dall'espressa dichiarazione di regolarità dell'atto resa dallo stesso Dirigente;

DECRETA

Per le motivazioni espresse in narrativa, che qui si intendono integralmente ripetute e confermate per costituirne parte integrante e sostanziale del presente provvedimento:

1. di liquidare all'Associazione Magic Plays di Amantea – C.F. 96012970784 – la somma di € 61.250,00 (sessantunomiladuecentocinquanta/00), disponibile sul capitolo n. 2521202 (U.P.B. 3.1.02.01.02) del bilancio 2005, accreditando la stessa sul c/c n. 151347/22 ABI 03067 CAB 80770 della Banca CARIME Spa filiale di Lago;

2. di imputare la relativa spesa sul capitolo 2521202 (U.P.B. 3.1.02.01.02), giusta impegno di spesa n. 3746 dell'1/10/2003, assunto con D.D.G. n. 14282 del 3/10/2003;

3. di provvedere all'invio di originale in quattro copie del presente decreto al Dipartimento della Segreteria Generale della Giunta Regionale;

4. di dare mandato al Settore Ragioneria per le successive e conseguenti determinazioni;

5. di autorizzare la pubblicazione del presente provvedimento sul BURC.

Catanzaro, lì 4 marzo 2005

Dr. Antonino Bonura

DECRETO n. 2727 del 4 marzo 2005

POR Calabria 2000/2006 Misura 5.2.B – Liquidazione competenze beneficiari di cui alla Misura 5.2.B del P.O.R. Calabria 2000/2006 – Annualità 2003/2004 – Determinazioni conseguenti di cui al D.D.G. n. 1924 del 3/3/2004.

IL DIRIGENTE DEL SETTORE

VISTO il D.P.G.R. n. 354 del 24/6/1999;

VISTO la D.G.R. del 21 giugno 1999, n. 2661 «Adeguamento delle norme legislative e regolamentari in vigore per l'attuazione delle disposizioni recate dalla L.R. n. 7/96 e dal D.L.vo n. 29/93 e successive integrazioni e modificazioni»;

VISTO il D.P.G.R. del 24 giugno 1999 n. 354, relativo alla separazione dell'attività amministrativa di indirizzo e di controllo, da quella della gestione;

VISTO il D.P.G.R. 206, del 15/12/2000 «Rettifica del punto 4 del D.P.G.R. del 24/6/1999, n. 354»;

VISTO il D.D.G. n. 4260 del 7/4/2003 con il quale il Dott. Antonino Bonura viene delegato all'adozione dei provvedimenti finali dei procedimenti amministrativi concernenti il settore Delegazione di Roma, Relazioni Istituzionali, Politiche Sociali ivi compresi i conseguenti adempimenti contabili previsti dalla L.R. 8/2002;

VISTA la L.R. n. 8 del 4/2/2002;

VISTA la deliberazione di G.R. n. 1 dell'8/1/2002, avente ad oggetto: «Approvazione Bando per l'individuazione di un soggetto specializzato per la progettazione partecipata del Centro Regionale per l'Economia Sociale in attuazione dell'Azione 5.2.a del P.O.R. Calabria e Linee Guida Azioni 5.2.b – Ristrutturazione, adeguamento e creazione di infrastrutture e attrezzature a sostegno dei Servizi alla Persona e alla Comunità – e 5.2.c – Patti per il Sociale»;

CONSIDERATO che, con il predetto atto deliberativo, la Giunta regionale ha delegato per gli atti successivi e conseguenti il Dirigente Generale del Dipartimento n. 2 Obiettivi Strategici o Suo Delegato;

CONSIDERATO che, per l'attuazione della Misura 5.2 B, annualità 2003/2004, il Complemento di Programmazione prevede

uno stanziamento pari ad un importo complessivo di € 3.452.070,00 (tremilioniquattrocentocinquantaquattremilasettantatremila/00);

CONSIDERATO che a seguito delle procedure attivate sono stati individuati i soggetti beneficiari di finanziamento di cui alla Misura 5.2.B per come assunto con D.D.G. n. 1924 del 3/3/2004 pubblicata in B.U.R.C. supplemento straordinario n. 1 al n. 6 dell'1/4/2004;

CHE, successivamente, sono state avviate e concluse le procedure amministrative successive e conseguenti;

CHE i soggetti beneficiari hanno sottoscritto convenzione con l'Ente Regione per la realizzazione delle attività previste nel progetto approvato;

RILEVATO, pertanto, che a seguito delle procedure sopra richiamate occorre liquidare complessivamente la somma di € 37.500,00 (trentasettemilacinquecento/00) all'Ente Bilaterale Artigianato Calabria (E.B.A.C.) C.F. 97019070792 ABI 01005 CAB 04400 c/c 76667;

ACCERTATO che la spesa trova la necessaria disponibilità sul capitolo 2521202 (U.P.B. 3.1.02.01.02), giusta impegno di spesa n. 3746 dell'1/10/2003, assunto con D.D.G. n. 14282 del 3/10/2003;

VISTO che si sono realizzate le condizioni di cui alla L.R. n. 8/01;

SU CONFORME proposta del funzionario responsabile del procedimento dell'istruttoria compiuta dalle strutture interessate, nonché dall'espressa dichiarazione di regolarità dell'atto resa dallo stesso Dirigente;

DECRETA

Per le motivazioni espresse in narrativa, che qui si intendono integralmente ripetute e confermate per costituire parte integrante e sostanziale del presente provvedimento:

1. di liquidare la somma complessiva di € 37.500,00 (trentasettemilacinquecento/00) all'Ente Bilaterale Artigianato Calabria (E.B.A.C.) C.F. 97019070792 ABI 01005 CAB 04400 c/c 76667;
2. di imputare la relativa spesa sul capitolo 2521202 (U.P.B. 3.1.02.01.02), giusta impegno di spesa n. 3746 dell'1/10/2003, assunto con D.D.G. n. 14282 del 3/10/2003;
3. di provvedere all'invio di originale in quattro copie del presente decreto al Dipartimento della Segreteria Generale della Giunta Regionale;
4. di dare mandato al Settore Ragioneria per le successive e conseguenti determinazioni;
5. di autorizzare la pubblicazione del presente provvedimento sul BURC.

Catanzaro, lì 4 marzo 2005

Dr. Antonino Bonura

DECRETO n. 2730 del 4 marzo 2005

POR Calabria 2000/2006 Misura 5.2.B – Liquidazione competenze beneficiari di cui alla Misura 5.2.B del P.O.R. Calabria 2000/2006 – Annualità 2000/2002 – D.D.G. n. 16170 del 2/12/2002 e successive determinazioni.

IL DIRIGENTE DEL SETTORE

VISTO il D.P.G.R. n. 354 del 24/6/1999;

VISTO il Decreto Legislativo n. 165/2001;

VISTO la D.G.R. del 21 giugno 1999, n. 2661 «Adeguamento delle norme legislative e regolamentari in vigore per l'attuazione delle disposizioni recate dalla L.R. n. 7/96 e dal D.L.vo n. 29/93 e successive integrazioni e modificazioni»;

VISTO il D.P.G.R. del 24 giugno 1999 n. 354, relativo alla separazione dell'attività amministrativa di indirizzo e di controllo, da quella della gestione;

VISTO il D.P.G.R. 206, del 15/12/2000 «Rettifica del punto 4 del D.P.G.R. del 24/6/1999, n. 354»;

VISTO il D.D.G. n. 4260 del 7/4/2003 con il quale il Dott. Antonino Bonura viene delegato all'adozione dei provvedimenti finali dei procedimenti amministrativi concernenti il settore Delegazione di Roma, Relazioni Istituzionali, Politiche Sociali ivi compresi i conseguenti adempimenti contabili previsti dalla L.R. 8/2002;

VISTA la L.R. n. 8 del 4/2/2002;

VISTA la deliberazione di G.R. n. 1 dell'8/1/2002, avente ad oggetto: «Approvazione Bando per l'individuazione di un soggetto specializzato per la progettazione partecipata del Centro Regionale per l'Economia Sociale in attuazione dell'Azione 5.2.a del P.O.R. Calabria e Linee Guida Azioni 5.2.b – Ristrutturazione, adeguamento e creazione di infrastrutture e attrezzature a sostegno dei Servizi alla Persona e alla Comunità – e 5.2.c – Patti per il Sociale»;

CONSIDERATO che per l'attuazione della Misura 5.2.B, annualità 2000/2002, il Complemento di Programmazione prevede uno stanziamento pari ad un importo complessivo di € 3.722.000,00;

CONSIDERATO che, con il predetto atto deliberativo, la Giunta regionale ha delegato per gli atti successivi e conseguenti il Dirigente Generale del Dipartimento n. 2 Obiettivi Strategici o Suo Delegato;

CONSIDERATO che a seguito delle procedure attivate sono stati individuati i soggetti beneficiari di finanziamento di cui alla Misura 5.2.B per come assunto con D.D.G. n. 16170 del 2/12/2002 pubblicata in B.U.R.C. supplemento straordinario n. 4 al n. 22 del 30/11/2002;

CHE, successivamente, sono state avviate e concluse le procedure amministrative successive e conseguenti previste;

CHE con decreto n. 3410 del 27/3/2003 si è proceduto alla liquidazione di € 126.000,00 corrispondente al 50% dell'importo finanziato all'Associazione A.P.B. ONLUS; che con decreto n. 17758 dell'1/12/2003 di € 75.600,00 si è provveduto

all'erogazione del successivo 30% per come specificato nella convenzione e che si è proceduto al collaudo tecnico amministrativo previsto dalla Misura;

ATTESTATA la regolarità e la conformità dei lavori finora effettuati dai soggetti, in considerazione dei collaudi effettuati dalle Commissioni preposte alle verifiche tecnico-amministrative e contabili i cui verbali sono agli atti del Dipartimento Obiettivi Strategici;

RITENUTO OPPORTUNO procedere alla liquidazione della terza tranche del finanziamento attribuito all'Associazione A.P.B. ONLUS C.F. 96012690788 c/c 3704881 ABI 01030 CAB 80600 Banca Monte dei Paschi di Siena;

RILEVATO, pertanto, che a seguito delle procedure sopra richiamate, occorre liquidare la somma complessiva di € 50.400,00 (cinquantamilaquattrocento/00);

ACCERTATO che la spesa trova la necessaria disponibilità sul capitolo 2521202 (U.P.B. 3.1.02.01.02), giusta impegno di spesa n. 3746 dell'1/10/2003, assunto con D.D.G. n. 14282 del 3/10/2003;

VISTO che si sono realizzate le condizioni di cui agli articoli 43 e 45 della L.R. n. 8/01;

SU CONFORME proposta del Settore competente, formulata alla stregua dell'istruttoria compiuta dalle strutture interessate, nonché dall'espressa dichiarazione di regolarità dell'atto resa dal Dirigente preposto al Settore;

DECRETA

Per le motivazioni espresse in narrativa, che qui si intendono integralmente ripetute e confermate per costituirne parte integrante e sostanziale del presente provvedimento:

1. di liquidare la somma di € 50.400,00 (cinquantamilaquattrocento/00), pari al 20% dell'importo complessivamente assegnato all'Associazione A.P.B. Onlus – C.F. 96012690788 –, che dovrà essere erogata per il finanziamento delle attività inerenti il progetto sul c/c 3704881 – ABI 01030 – CAB 80600 Banca Monte dei Paschi di Siena;

2. di imputare la relativa spesa sul capitolo 2521202 (U.P.B. 3.1.02.01.02), giusta impegno di spesa n. 3746 dell'1/10/2003, assunto con D.D.G. n. 14282 del 3/10/2003;

3. di provvedere all'invio di originale in duplice copia del presente decreto al Dipartimento della Segreteria Generale della Giunta Regionale;

4. di dare mandato al Settore Ragioneria per le successive e conseguenti determinazioni;

5. di autorizzare la pubblicazione del presente provvedimento sul BURC.

Catanzaro, lì 4 marzo 2005

Dr. Antonino Bonura

DECRETO n. 2731 del 4 marzo 2005

POR Calabria 2000/2006 Misura 5.2.B – Liquidazione competenze beneficiari di cui alla Misura 5.2.B del P.O.R. Calabria 2000/2006 – Annualità 2003/2004 – Determinazioni conseguenti di cui al D.D.G. n. 1924 del 3/3/2004.

IL DIRIGENTE DEL SETTORE

VISTO il D.P.G.R. n. 354 del 24/6/1999;

VISTA la D.G.R. del 21 giugno 1999, n. 2661 «Adeguamento delle norme legislative e regolamentari in vigore per l'attuazione delle disposizioni recate dalla L.R. n. 7/96 e dal D.L.vo n. 29/93 e successive integrazioni e modificazioni»;

VISTO il D.P.G.R. del 24 giugno 1999 n. 354, relativo alla separazione dell'attività amministrativa di indirizzo e di controllo, da quella della gestione;

VISTO il D.P.G.R. 206, del 15/12/2000 «Rettifica del punto 4 del D.P.G.R. del 24/6/1999, n. 354»;

VISTO il D.D.G. n. 4260 del 7/4/2003 con il quale il Dott. Antonino Bonura viene delegato all'adozione dei provvedimenti finali dei procedimenti amministrativi concernenti il settore Delegazione di Roma, Relazioni Istituzionali, Politiche Sociali ivi compresi i conseguenti adempimenti contabili previsti dalla L.R. 8/2002;

VISTA la L.R. n. 8 del 4/2/2002;

VISTA la deliberazione di G.R. n. 1 dell'8/1/2002, avente ad oggetto: «Approvazione Bando per l'individuazione di un soggetto specializzato per la progettazione partecipata del Centro Regionale per l'Economia Sociale in attuazione dell'Azione 5.2.a del P.O.R. Calabria e Linee Guida Azioni 5.2.b – Ristrutturazione, adeguamento e creazione di infrastrutture e attrezzature a sostegno dei Servizi alla Persona e alla Comunità – e 5.2.c – Patti per il Sociale»;

CONSIDERATO che, con il predetto atto deliberativo, la Giunta regionale ha delegato per gli atti successivi e conseguenti il Dirigente Generale del Dipartimento n. 2 Obiettivi Strategici o Suo Delegato;

CONSIDERATO che, per l'attuazione della Misura 5.2 B, annualità 2003/2004, il Complemento di Programmazione prevede uno stanziamento pari ad un importo complessivo di € 3.452.070,00 (tremilioni quattrocentocinquantaquattremilasettantatremila/00);

VISTO lo stanziamento previsto sul capitolo 2521202 (U.P.B. 3.1.02.01.02) del bilancio 2005;

CONSIDERATO che, a seguito delle procedure attivate, sono stati individuati i soggetti beneficiari di finanziamento di cui alla Misura 5.2.B per come assunto con D.D.G. n. 1924 del 3/3/2004 pubblicato in B.U.R.C. supplemento straordinario n. 1 al n. 6 dell'1/4/2004;

CHE, successivamente, sono state avviate e concluse le procedure amministrative successive e conseguenti;

CHE i soggetti beneficiari hanno sottoscritto convenzione con l'Ente Regione per la realizzazione delle attività previste nel progetto approvato;

RILEVATO, pertanto, che a seguito delle procedure sopra richiamate, occorre liquidare complessivamente la somma di € 26.250,00 (ventiseimiladuecentocinquanta/00) al Comune di Marina di Gioiosa Ionica – C.F. 00282520808;

ACCERTATO che la spesa trova la necessaria disponibilità sul capitolo 2521202 (U.P.B. 3.1.02.01.02), giusta impegno di spesa 3746 dell'1/10/2003 assunto con D.D.G. n. 14282 del 3/10/2003;

VISTO che si sono realizzate le condizioni di cui alla L.R. n. 8/01;

SU CONFORME proposta del funzionario responsabile del procedimento dell'istruttoria compiuta dalle strutture interessate, nonché dall'espressa dichiarazione di regolarità dell'atto resa dallo stesso Dirigente;

DECRETA

Per le motivazioni espresse in narrativa, che qui si intendono integralmente ripetute e confermate per costituirne parte integrante e sostanziale del presente provvedimento:

1. di liquidare al Comune di Marina di Gioiosa Ionica, C.F. 00282520808, la somma complessiva di € 26.250,00 (ventiseimiladuecentocinquanta/00) accreditando la stessa a mezzo contabilità speciale;

2. di imputare la relativa spesa sul capitolo 2521202 (U.P.B. 3.1.02.01.02), giusta impegno di spesa n. 3746 dell'1/10/2003, assunto con D.D.G. n. 14282 del 3/10/2003;

3. di provvedere all'invio di originale in quattro copie del presente decreto al Dipartimento della Segreteria Generale della Giunta Regionale;

4. di dare mandato al Settore Ragioneria per le successive e conseguenti determinazioni;

5. di autorizzare la pubblicazione del presente provvedimento sul BURC.

Catanzaro, lì 4 marzo 2005

Dr. Antonino Bonura

DECRETO n. 2737 del 4 marzo 2005

L.R. n. 21/90 – Annualità 2004. Interventi in favore delle opere di culto. Parrocchia Santa Maria Assunta in Cleto (CS) per Chiesa della Consolazione – Saldo.

IL DIRIGENTE DEL SETTORE

VISTA la D.G.R. n. 2661 del 21 giugno 1999, «Adeguamento delle norme legislative e regolamentari in vigore per l'attuazione delle disposizioni recate dalla L.R. n. 7/96 e dal D.Lgs. n. 29/93 e successive integrazioni e modificazioni»;

VISTO il D.P.G.R. n. 354 del 24/6/1999, relativo alla «Separazione dell'attività amministrativa di indirizzo e di controllo, da quella della gestione»;

VISTO il D.P.G.R. n. 206 del 15/12/2000 «Rettifica del punto 4 del D.P.G.R. del 24/6/1999, n. 354»;

VISTA la D.G.R. n. 944 del 15/10/2002, con la quale è stata adeguata la Struttura regionale, istituendo il Dipartimento «Obiettivi Strategici»;

VISTO il decreto del 7/4/2003, n. 4260, del Dirigente Generale del Dipartimento «Obiettivi Strategici», che, ai sensi dell'art. 1 del D.P.G.R. n. 354/1999, delega al Dott. Antonino Bonura, Dirigente del Settore «Delegazione di Roma, Relazioni Istituzionali, Politiche Sociali», l'adozione dei provvedimenti finali dei procedimenti amministrativi concernenti le attività di competenza del Settore, compresi i conseguenti adempimenti contabili previsti dalla L.R. n. 8 del 4/2/2002, nel rispetto di tutte le norme disciplinanti l'attività della Pubblica Amministrazione e di tutte le norme concernenti le materie attribuite allo stesso Settore;

CONSIDERATO CHE con Legge regionale 12/4/1990 n. 21 la Giunta regionale è stata autorizzata a concedere contributi per la costruzione, ristrutturazione, ampliamento e straordinaria manutenzione di opere di culto e di ministero pastorale;

CHE con decreto n. 12264 del 28 luglio 2004 è stata liquidata, alla Parrocchia Santa Maria Assunta in Cleto (CS) per la Chiesa della Consolazione, una anticipazione del 50% pari ad € 5.000,00, quale contributo per l'esecuzione dei lavori necessari per consentire l'accesso alle attività di culto svolte nel territorio dalla parrocchia medesima;

CHE la parrocchia suddetta ha inviato la documentazione attestante l'esecuzione dei lavori di cui trattasi;

CHE, pertanto, può essere liquidata alla stessa il restante 50%, pari ad € 5.000,00;

VISTA la L.R. n. 19/01;

VISTO l'art. 45 della Legge regionale 4 febbraio 2002 n. 8 recante «Ordinamento del bilancio e della contabilità della Regione Calabria»;

CONSIDERATO che per il pagamento in oggetto si sono realizzate le condizioni stabilite per l'impegno e la liquidazione, per come indicato negli artt. 44 e 45, comma 2, lett. b) della citata Legge regionale n. 8/2002;

SU CONFORME PROPOSTA del Dirigente responsabile del procedimento, formulata alla stregua dell'istruttoria compiuta dalle strutture interessate, nonché dell'espressa dichiarazione di regolarità e legittimità dell'atto resa dallo stesso Dirigente;

DECRETA

Per le motivazioni espresse in narrativa, che qui si intendono integralmente ripetute e confermate per costituirne parte integrante e sostanziale del presente:

— di liquidare, per le motivazioni espresse in premessa, in favore della Parrocchia Santa Maria Assunta – cod. fiscale n. 96003490784 – la somma di € 5.000,00, mediante assegno circolare non trasferibile intestato alla Parrocchia Santa Maria Assunta – Via Pietramala – 87030 Cleto (CS);

— di imputare la somma di € 5.000,00 (cinquemila/00) sul capitolo 2323204 dell'anno 2004 – impegno n. 1402 dell'11/5/2004 assunto con decreto n. 7275 del 26/5/2004;

— di dare atto che per il pagamento suddetto si sono realizzate le condizioni stabilite per l'impegno e la liquidazione, per come indicato negli artt. 44 e 45, comma 2, lett. b) della citata legge regionale n. 8/2002;

— di provvedere all'invio del presente decreto al Dipartimento della Segreteria Generale della Giunta regionale per gli adempimenti di propria competenza;

— di provvedere alla pubblicazione del presente decreto sul Bollettino Ufficiale della Regione Calabria;

— di dare mandato al Settore Politiche Sociali del Dipartimento Obiettivi Strategici per l'esecuzione del presente provvedimento.

Catanzaro, lì 4 marzo 2005

Dott. Antonino Bonura

DECRETO n. 2740 del 4 marzo 2005

L.R. n. 18/2004. Deliberazione 705 del 12 ottobre 2004. Contributi una tantum interventi opere di culto. 3° Elenco.

IL DIRIGENTE DEL SETTORE

VISTA la D.G.R. n. 2661 del 21 giugno 1999, «Adeguamento delle norme legislative e regolamentari in vigore per l'attuazione delle disposizioni recate dalla L.R. n. 7/96 e dal D.Lgs. n. 29/93 e successive integrazioni e modificazioni»;

VISTO il D.P.G.R. n. 354 del 24/6/1999, relativo alla «Separazione dell'attività amministrativa di indirizzo e di controllo, da quella della gestione»;

VISTO il D.P.G.R. n. 206 del 15/12/2000 «Rettifica del punto 4 del D.P.G.R. del 24/6/1999, n. 354»;

VISTA la D.G.R. n. 944 del 15/10/2002, con la quale è stata adeguata la Struttura regionale, istituendo il Dipartimento «Obiettivi Strategici»;

VISTO il decreto del 7/4/2003, n. 4260, del Dirigente Generale del Dipartimento «Obiettivi Strategici», che, ai sensi dell'art. 1 del D.P.G.R. n. 354/1999, delega al Dott. Antonino Bonura, Dirigente del Settore «Delegazione di Roma, Relazioni Istituzionali, Politiche Sociali», l'adozione dei provvedimenti finali dei procedimenti amministrativi concernenti le attività di competenza del Settore, compresi i conseguenti adempimenti contabili previsti dalla L.R. n. 8 del 4/2/2002, nel rispetto di tutte le norme disciplinanti l'attività della Pubblica Amministrazione e di tutte le norme concernenti le materie attribuite allo stesso Settore;

VISTA la Deliberazione della Giunta regionale n. 705 del 12 ottobre 2004 – recante «Approvazione del programma di interventi in materia di opere di culto e di ministero pastorale, definito dal Consiglio Regionale in sede di approvazione dell'assestamento del bilancio di previsione per l'esercizio finanziario 2004 (art. 8 bis della legge regionale 11 agosto 2004 n. 18)» – contenente l'elenco dei contributi una tantum destinati a lavori di manutenzione, mantenimento o ristrutturazione di strutture ecclesiali;

CONSIDERATO che la predetta Deliberazione n. 705/2004 autorizza il competente Dipartimento «Obiettivi Strategici» a dare attuazione al programma di finanziamenti suddetto, ed in particolare, a provvedere con proprio atto alla liquidazione delle somme in favore dei beneficiari;

CHE le parrocchie indicate negli allegati elenchi, risultano essere beneficiarie dei contributi ai sensi della citata delibera della G.R. n. 705/2004;

CHE occorre, pertanto provvedere alla liquidazione delle somme rispettivamente spettanti;

VISTO l'art. 45 della Legge regionale 4 febbraio 2002 n. 8 recante «Ordinamento del bilancio e della contabilità della Regione Calabria»;

CONSIDERATO che per il pagamento in oggetto si sono realizzate le condizioni stabilite per l'impegno e la liquidazione, per come indicato negli artt. 44 e 45, comma 2, lett. b) della citata Legge regionale n. 8/2002;

SU CONFORME PROPOSTA del Funzionario responsabile del procedimento, formulata alla stregua dell'istruttoria compiuta dalle strutture interessate, nonché dell'espressa dichiarazione di regolarità e legittimità dell'atto resa dallo stesso Dirigente;

DECRETA

Per le motivazioni espresse in narrativa, che qui si intendono integralmente ripetute e confermate per costituirne parte integrante e sostanziale del presente:

— di liquidare alle parrocchie di cui agli allegati elenchi che formano parte integrante e sostanziale del presente decreto, la somma complessiva di € 65.500,00 (sessantacinquemilacinquecento/00), secondo le modalità a fianco di ciascuna indicata;

— di imputare la somma di € 65.500,00 (sessantacinquemilacinquecento/00) sul capitolo 52030111 del Bilancio 2004 – impegno n. 6273 dell'1/12/2004 assunto con Decreto n. 22344 del 13/12/2004;

— di dare atto che per i pagamenti suddetti si sono realizzate le condizioni stabilite per l'impegno e la liquidazione, per come indicato negli artt. 44 e 45, comma 2, lett. b) della citata legge regionale n. 8/2002;

— di provvedere all'invio del presente decreto al Dipartimento della Segreteria Generale della Giunta regionale per gli adempimenti di propria competenza;

— di provvedere alla pubblicazione del presente decreto sul Bollettino Ufficiale della Regione Calabria;

— di dare mandato al Settore Politiche Sociali del Dipartimento Obiettivi Strategici per l'esecuzione del presente provvedimento.

Catanzaro, lì 4 marzo 2005

Dr. Antonino Bonura

DECRETO n. 3029 dell'8 marzo 2005

PIC Interreg IIIB Medocc.

IL DIRIGENTE

VISTA la Legge regionale n. 8 del 4/2/2002 art. 45;

VISTO il Regolamento CE n. 1260/1999 del Consiglio del 21 giugno 1999, recante disposizioni generali sui Fondi Strutturali;

VISTO il Regolamento CE n. 1685/2000 della Commissione del 28 luglio 2000, recante disposizioni di applicazione del regolamento CE 1260/99, modificato dal Regolamento CE n. 1145/2003 della Commissione del 27 giugno 2003;

VISTA la Comunicazione agli Stati membri C(2000) 143/08 del 28 aprile 2000 della Commissione della Comunità che ha stabilito gli orientamenti dell'iniziativa comunitaria Interreg III riguardante la cooperazione Sovranazionale per il periodo 2000/2006;

VISTA la delibera CIPE n. 67 del 22/6/2000 che ha stabilito, per i programmi della Sezione transnazionale (sezione B) di cui alla predetta Comunicazione della Commissione, che la quota di cofinanziamento pubblico nazionale è a totale carico del Fondo di Rotazione ex legge n. 183/87;

VISTA la Decisione della Commissione della Comunità Europea C(2001) 4069 del 27/12/2001 di approvazione del Programma d'Iniziativa Comunitaria Interreg IIIB Mediterraneo Occidentale presentato dagli Stati: Italia, Spagna, Francia che stabilisce gli obiettivi e le finalità della Cooperazione fra le Regioni dello Spazio interessato ed indica tra le Regioni italiane partecipanti la Calabria;

VISTA la Delibera G.R. n. 1132 del 15/1/2004 con la quale si è preso atto dei lusinghieri risultati ottenuti dal Settore competente con la partecipazione al Programma Comunitario Interreg IIIB e la realizzazione dei relativi progetti approvati con la prima selezione ed è stata approvata la candidatura di altri progetti, in qualità di capofila e di partner, alla selezione prevista per l'anno 2003 sempre nell'ambito della Sezione B – Spazio Medocc per ottenere il finanziamento a valere sul FESR;

VISTA la decisione del Comitato di Programmazione emessa il 2/4/2004 che ha valutato positivamente ed ammesso a finanziamento n. 6 progetti d'interesse della Regione Calabria, di cui due a titolarità regionale e quattro cui la Calabria partecipa come partner, riguardanti i diversi Assi tematici del Programma;

CONSIDERATO che l'Unità Organizzativa Autonoma ha il compito e la responsabilità della programmazione, gestione ed attuazione dei progetti in carico alla Regione Calabria nell'ambito del succitato Programma comunitario;

CHE l'attività di cui sopra si sostanzia in attività di carattere amministrativo, finanziario-contabile, rendicontazione e monitoraggio fisico e finanziario;

CHE l'Unità Organizzativa Autonoma cura, altresì, i rapporti con le Autorità del Programma, con i partner nazionali e transnazionali e con i partner locali;

CHE, inoltre, in adempimento con quanto previsto dai documenti del programma, per i due progetti per i quali la Regione Calabria è capofila, l'Unità Organizzativa è tenuta a presiedere gli organismi interni di progetto, Comitato di Pilotaggio e Comitato Tecnico Scientifico, e ad assicurare l'intera attività di segreteria che comporta, tra l'altro, la predisposizione della relativa documentazione, la redazione dei resoconti a conclusione di ogni

riunione in Italia e all'Estero, la collaborazione con il Responsabile dei Progetti al coordinamento della verifica sullo stato di avanzamento fisico e finanziario delle operazioni progettuali;

TENUTO CONTO che l'Unità Organizzativa è carente del personale necessario per lo svolgimento delle attività di cui sopra;

CHE la dott.ssa Evelina Rizzo in servizio all'Unità Organizzativa ha maturato nel corso di questi anni la specifica competenza e professionalità richieste per assicurare lo svolgimento dei compiti connessi all'implementazione del Programma e dei Progetti sopradescritti, nonché dei compiti attribuiti alle Segreterie dei due Progetti a titolarità della Regione Calabria;

CONSIDERATO che per potere assolvere tali compiti e raggiungere gli obiettivi prefissati, è necessario, pertanto, che la citata dipendente svolga attività lavorativa oltre il normale orario di lavoro, nelle ore pomeridiane, comprese giornate festive, fino ad un massimo di n. 70 ore mensili, per tutto il periodo di tempo di svolgimento dei progetti comunitari di cui sopra fino alla data di chiusura delle previste attività;

CONSIDERATO che la relativa spesa deve ritenersi eleggibile ed ammissibile secondo quanto indicato dalla normativa comunitaria e nazionale di riferimento, e per come risulta nella scheda finanziaria di ciascuno dei sei progetti Interreg IIIB dove è stata prevista la voce di spesa «personale»;

CHE l'onere finanziario derivante dal presente Decreto, graverà sui rispettivi capitoli di bilancio, che presentano la necessaria disponibilità, appositamente istituiti per i seguenti progetti del programma comunitario Interreg IIIB, periodo 2004/2006: «URBACOST», «RISCMASS», «RURALMED II», «TELA DI ARACNE», «REMOMED», «RESTAURONET»;

VISTA l'art. 5 della Decisione della Commissione della Comunità Europea C(2001) 4069 del 27/12/2001 che dichiara eleggibile la spesa sostenuta per l'attuazione del Programma comunitario Interreg IIIB, a far data dal 14 dicembre 2000;

VISTA la legge regionale n. 7 del 13 maggio 1996 recante «Norme sull'ordinamento della struttura organizzativa della Giunta regionale e sulla Dirigenza Regionale» e successive modificazioni;

VISTA la Deliberazione G.R. n. 2661 del 21/6/1999 recante «Adeguamento delle norme legislative e regolamentari in vigore per l'attuazione delle disposizioni recate dalla L.R. n. 7/96 e dal D.Lgs. n. 29/93» e successive integrazioni e modificazioni;

VISTO il Decreto n. 354 del 24/6/1999 del Presidente recante «Separazione dell'attività amministrativa di indirizzo e di controllo da quella di gestione»;

VISTO il D.P.G.R. n. 206 del 15/12/2000 «Rettifica del punto 4 del D.P.G.R. del 24/6/1999, n. 354»;

VISTA la D.G.R. n. 944 del 15/10/2002 con la quale è stata adeguata la Struttura regionale, istituendo il Dipartimento «Obiettivi Strategici»;

VISTA la D.G.R. n. 945 del 15/10/2002, con la quale il Dott. Francesco Morelli è stato nominato Dirigente Generale del Dipartimento «Obiettivi Strategici»;

VISTA la delibera G.R. n. 212 dell'11 marzo 2003, che ha assegnato il programma comunitario INTERREG (PIC) all'Unità Organizzativa Autonoma del Dipartimento Obiettivi Strategici;

VISTO il D.D.G. n. 8073 del 16/6/2003, con il quale il dott. Francesco Simonetti è stato nominato responsabile dell'Unità Organizzativa Autonoma sopraccitata;

DECRETA

Per quanto detto in premessa, che qui si intende integralmente riportato:

— di autorizzare la dott.ssa Evelina Rizzo a svolgere attività lavorativa al di fuori del normale orario di servizio, nelle ore pomeridiane, comprese giornate festive, fino a un massimo di n. 70 ore mensili a decorrere dall'1 novembre 2004 fino alla data di chiusura delle attività e della rendicontazione dei progetti Interreg IIIB;

— che l'onere finanziario derivante dal presente Decreto, graverà, proporzionalmente, sui rispettivi capitoli di bilancio, che presentano la necessaria disponibilità, appositamente isuiti per i seguenti progetti relativi al programma comunitario Interreg IIIB, periodo 2004/2006: «URBACOST», «RISCMAS», «RURALMED II», «TELA DI ARACNE», «REMOMED», «RESTAURONET»;

— di autorizzare la Ragioneria Generale alla liquidazione, con successivi atti, degli importi dovuti per l'attività lavorativa prestata oltre il normale orario di servizio, con cadenza trimestrale, fatti salvi i tempi legati alle procedure di rendicontazione;

— di autorizzare il Settore Economico dell'Assessorato Regionale al Personale a provvedere per gli adempimenti di competenza.

Catanzaro, li 8 marzo 2005

Il Dirigente
Dott. Francesco Simonetti

DECRETO n. 3215 del 10 marzo 2005

PIC Interregg IIIB Medocc – Progetto «Urbanizzazione Costiera e Aree Rurali a Elevata Strutturazione Storica: Un Modello d'Intervento – URBACOST» – Impegno di spesa.

IL DIRIGENTE

VISTA la Legge regionale n. 8 del 4/2/2002 art. 43;

VISTO il Regolamento CE n. 1260/1999, recante disposizioni generali sui Fondi Strutturali;

VISTA la Comunicazione della Commissione delle Comunità Europee agli Stati membri C(2000) 143/08 del 28 aprile 2000 che ha stabilito gli orientamenti dell'iniziativa comunitaria Interreg III riguardante la cooperazione Sovranazionale per il periodo 2000/2006;

VISTA la delibera CIPE n. 67 del 22/6/2000 che ha stabilito per i programmi della Sezione transnazionale (sezione B) di cui alla predetta Comunicazione della Commissione, che la quota di cofinanziamento pubblico nazionale è a totale carico del Fondo di Rotazione ex legge n. 183/87;

VISTA la Decisione della Commissione della Comunità Europea C(2001) 4069 del 27/12/2001 di approvazione del Programma d'Iniziativa Comunitaria Interreg IIIB Medocc 2000/2006 presentato dagli Stati: Italia, Spagna, Francia che stabilisce

gli obiettivi e le finalità della Cooperazione fra le Regioni dello Spazio interessato ed indica tra le Regioni italiane partecipanti la Calabria;

VISTA la Delibera G.R. n. 1132 del 29/12/2003 che ha approvato le candidature presentate dalla Regione Calabria, in qualità di capofila e di partner, alla selezione dell'anno 2003 per il finanziamento a valere sul PIC Interreg IIIB, tra le quali «Urbanizzazione Costiera e Aree Rurali a Elevata Strutturazione Storica: Un Modello d'Intervento – URBACOST» a titolarità regionale presentata nell'ambito della misura 2.1 del Programma Operativo Interreg IIIB – Medocc;

PRESO ATTO che il Comitato Transnazionale di Programmazione, con decisione dell'1/4/2004, ha valutato positivamente ed ammesso a finanziamento il sopraindicato Progetto, con una riduzione del montante FEDER inizialmente previsto per un importo definitivo pari ad € 1.077.500,00, giusta nota dell'Autorità Unica di Gestione prot. n. 1839/UE del 7/4/2004;

CHE la dotazione finanziaria del Progetto è pari ad € 1.770.000,00, di cui € 1.077.500,00 fondi FEDER, più fondi complementari, come si rileva dalla fiche projet e dalla convenzione che la Regione Calabria, come capofila transnazionale del progetto, ha stipulato con il Ministero delle Infrastrutture e dei Trasporti, Autorità Unica di Gestione del Programma Interreg IIIB – Mediterraneo Occidentale;

TENUTO CONTO che la Regione Calabria, per la realizzazione delle attività di propria competenza, è beneficiaria finale di risorse finanziarie per un importo complessivo di € 330.000,00 di cui € 150.000,00 a titolo FEDER, € 150.000,00 a titolo di Contropartita nazionale (ex lege 183/87) ed € 30.000,00 di cofinanziamento regionale pari al 10% delle risorse ad essa assegnate, giusta nota prot. n. 2864 del 20/11/2003 del Dipartimento Bilancio e Finanze;

CHE con nota prot. n. 444 del 3/6/2004 è stata fatta richiesta al Dipartimento Bilancio e Finanze, di istituzione del capitolo di bilancio per il progetto di che trattasi;

CHE il progetto prevede la partecipazione di partners nazionali e transnazionali con la seguente ripartizione di risorse finanziarie:

Partenaire	FEDER	Contropartite nazionali/ Stato (ex lege 183/87)	Totale
Regione Calabria (capofila)	150.000,00	150.000,00	300.000,00
Università della Calabria	150.000,00	150.000,00	300.000,00
Università La Sapienza	100.000,00	100.000,00	200.000,00
Regione Sicilia	100.000,00	100.000,00	200.000,00
CREA-MEDREGIO	337.500,00	112.500,00	450.000,00

Partenaire	FEDER	Contropartite nazionali/ Stato (ex lege 183/87)	Totale
Camâra Municipal de Portimão	75.000,00	25.000,00	100.000,00
Generalitat Valenciana	165.000,00	55.000,00	220.000,00
Totale	1.077.500,00	6.92500,00	1.770.000,00

TENUTO CONTO che la Regione Calabria, come capofila, è beneficiaria finale dei fondi FEDER, ai sensi dell'art. 31 della succitata Comunicazione, e pertanto, anche responsabile della gestione finanziaria del Progetto, perciò, dovrà ripartire, a titolo di rimborso, le somme spese da ciascun partner previa acquisizione della relativa certificazione a seguito di riconoscimento dell'eleggibilità delle spese da parte dell'Autorità competente;

RILEVATO che si rende necessario e urgente, avviare le azioni di propria competenza nel rispetto delle procedure, tempi e modalità di attuazione previste dalla fiche projet, sia con l'utilizzo delle risorse umane interne all'Amministrazione Regionale che con il coinvolgimento di Enti Locali, Enti Strumentali Regionali e altri Enti/Organismi operanti sul territorio regionale, individuati secondo le specifiche competenze;

ATTESO che la Regione Calabria ha previsto nel Bilancio regionale, esercizio finanziario anno 2004 l'istituzione del capitolo n. 35030102 per la realizzazione delle attività del Progetto «Urbanizzazione Costiera e Aree Rurali a Elevata Strutturazione Storica: Un Modello d'Intervento – URBACOST» per la somma complessiva di € 1.257.500,00, quale importo assegnato alla Regione Calabria, di cui € 1.077.500,00 a carico del FEDER, € 150.000,00 a carico del fondo di rotazione dello STATO ex legge n. 183/87 ed € 30.000,00 a carico del bilancio regionale;

VISTA la Legge regionale n. 7 del 13 maggio 1996 recante «Norme sull'ordinamento della struttura organizzativa della Giunta regionale e sulla Dirigenza Regionale» e successive modificazioni;

VISTA la Deliberazione G.R. n. 2661 del 21/6/1999 recante «Adeguamento delle norme legislative e regolamentari in vigore per l'attuazione delle disposizioni recate dalla L.R. n. 7/96 e dal D.Lgs. n. 29/93» e successive integrazioni e modificazioni;

VISTO il Decreto n. 354 del 24/6/1999 del Presidente recante «Separazione dell'attività amministrativa di indirizzo e di controllo, da quella di gestione»;

VISTO il D.P.G.R. n. 206 del 15/12/2000 «Rettifica del punto 4 del D.P.G.R. del 24/6/1999, n. 354»;

VISTA la D.G.R. n. 944 del 15/10/2002 con la quale è stata adeguata la Struttura regionale, istituendo il Dipartimento «Obiettivi Strategici»;

VISTA la D.G.R. n. 945 del 15/10/2002, con la quale il Dott. Francesco Morelli è stato nominato Dirigente Generale del Dipartimento «Obiettivi Strategici»;

VISTA la delibera G.R. n. 212 dell'11 marzo 2003, che ha assegnato il programma comunitario INTERREG (PIC) all'Unità Organizzativa Autonoma del Dipartimento Obiettivi Strategici;

VISTO il D.D.G. n. 8073 del 16/6/2003, con il quale il dott. Francesco Simonetti è stato nominato responsabile dell'Unità Organizzativa Autonoma sopra citata;

DECRETA

Per quanto detto in premessa, che qui si intende integralmente riportato:

— di impegnare sul capitolo 35030102 del bilancio regionale, esercizio finanziario anno 2005, la somma complessiva di € 1.257.500,00 quale importo assegnato alla Regione Calabria per la realizzazione delle attività del Progetto «Urbanizzazione Costiera e Aree Rurali a Elevata Strutturazione Storica: Un Modello d'Intervento – URBACOST» – PIC Interreg IIIB Medocc;

— di provvedere con successivi e separati atti, alla liquidazione delle somme a carico del FEDER, in favore di ciascun Partner, a titolo di rimborso delle spese sostenute e regolarmente certificate.

Catanzaro, lì 10 marzo 2005

Il Dirigente
Francesco Simonetti

DECRETO n. 3216 del 10 marzo 2005

PIC Interregg IIIB Medocc – Progetto «Metodologie per la gestione del rischio di frana e dei movimenti del suolo con scenari di politica assicurativa – RISCMASS» – Impegno di spesa.

IL DIRIGENTE

VISTA la Legge regionale n. 8 del 4/2/2002 art. 43;

VISTO il Regolamento CE n. 1260/1999, recante disposizioni generali sui Fondi Strutturali;

VISTA la Comunicazione della Commissione delle Comunità Europee agli Stati membri C(2000) 143/08 del 28 aprile 2000 che ha stabilito gli orientamenti dell'iniziativa comunitaria Interreg III riguardante la cooperazione Sovranazionale per il periodo 2000/2006;

VISTA la delibera CIPE n. 67 del 22/6/2000 che ha stabilito per i programmi della Sezione transnazionale (sezione B) di cui alla predetta Comunicazione della Commissione la quota di cofinanziamento pubblico nazionale è a totale carico del Fondo di Rotazione ex legge n. 183/87;

VISTA la Decisione della Commissione della Comunità Europea C(2001) 4069 del 27/12/2001 e di approvazione del Programma d'Iniziativa Comunitaria Interreg IIIB Medocc 2000/2006 presentato dagli Stati: Italia, Spagna, Francia che stabilisce gli obiettivi e le finalità della Cooperazione fra le Regioni dello Spazio interessato ed indica tra le Regioni italiane partecipanti la Calabria;

VISTA la Delibera G.R. n. 1132 del 29/11/2003 che ha approvato le candidature presentate dalla Regione Calabria, in qualità di capofila e di partner, alla selezione dell'anno 2003 per il finanziamento a valere sul PIC Interreg IIIB, tra le quali «Metodologie per la gestione del rischio di frana e dei movimenti del suolo

con scenari di politica assicurativa – RISCMASS» a titolarità regionale presentata nell'ambito della misura 4.3 del Programma Operativo Interreg IIB – Medocc;

PRESO ATTO che il Comitato Transnazionale di Programmazione, con decisione dell'1/4/2004, ha valutato positivamente ed ammesso a finanziamento il sopraindicato Progetto, con una riduzione del montante FEDER inizialmente previsto per un importo definitivo pari ad € 1.000.000,00, giusta nota dell'Autorità Unica di Gestione prot. n. 1860/UE del 7/4/2004;

CHE la dotazione finanziaria del Progetto è pari ad € 1.886.003,63, di cui € 1.000.000,00 fondi FESR, più fondi complementari, come si rileva dalla fiche projet e dalla convenzione che la Regione Calabria, come capofila transnazionale del progetto, ha stipulato con il Ministero delle Infrastrutture e dei Trasporti, Autorità Unica di Gestione del Programma Interreg IIB – Mediterraneo Occidentale;

TENUTO CONTO che la Regione Calabria, per la realizzazione delle attività di propria competenza, è beneficiaria finale di risorse finanziarie per un importo complessivo di € 487.671,60 di cui € 221.668,80 a titolo FEDER, € 221.668,80 a titolo di Contropartita nazionale (ex lege 183/87) ed € 44.334,00 di cofinanziamento regionale pari al 10% delle risorse ad essa assegnate, giusta nota prot. n. 2864 del 20/11/2003 del Dipartimento Bilancio e Finanze;

CHE con nota prot. n. 444 del 3/6/2004 è stata fatta richiesta al Dipartimento Bilancio e Finanze, di istituzione del capitolo di bilancio per il progetto di che trattasi;

CHE il progetto prevede la partecipazione di partners nazionali e transnazionali con la seguente ripartizione di risorse finanziarie:

Partenaire	FEDER	Contropartite nazionali/ Stato (ex lege 183/87)	Totale
Regione Calabria (capofila)	221.668,80	221.668,80	443.337,60
Regione Sicilia	110.834,40	110.834,40	221.668,80
CNR-IRPI	232.752,23	232.752,23	465.504,46
ICC	263.750,02	263.750,02	527.500,04
UNIALI-CANTE	78.494,55	26.164,85	104.659,40
NOA	92.500,00	30.833,33	123.333,33
Totale	1.000.000,00	886.003,63	1.886.003,63

TENUTO CONTO che la Regione Calabria, come capofila, è beneficiaria finale dei fondi FEDER, ai sensi dell'art. 31 della succitata Comunicazione, e pertanto, anche responsabile della gestione finanziaria del Progetto, perciò, dovrà ripartire, a titolo di rimborso, le somme spese da ciascun partner previo riconoscimento di eleggibilità da parte dell'Autorità competente e della regione capofila e acquisizione della prevista certificazione;

RILEVATO che si rende necessario e urgente, avviare le azioni di propria competenza nel rispetto delle procedure, tempi e modalità di attuazione previste dalla fiche projet, sia con l'utilizzo

delle risorse umane interne all'Amministrazione Regionale che con il coinvolgimento di Enti Locali, Enti Strumentali Regionali e altri Enti/Organismi operanti sul territorio regionale, individuati secondo le specifiche competenze;

ATTESO che la Regione Calabria ha previsto nel Bilancio regionale, esercizio finanziario anno 2004 l'istituzione del capitolo n. 35030101 per la realizzazione delle attività del Progetto «Metodologie per la gestione del rischio di frana e dei movimenti del suolo con scenari di politica assicurativa – RISCMASS» per la somma complessiva di € 1.266.002,80, di cui € 1.000.000,00 a carico del FEDER, € 221.668,80 a carico del fondo di rotazione dello STATO ex legge n. 183/87 ed € 44.334,00 a carico del bilancio regionale;

VISTA la Legge regionale n. 7 del 13 maggio 1996 recante «Norme sull'ordinamento della struttura organizzativa della Giunta regionale e sulla Dirigenza Regionale» e successive modificazioni;

VISTA la Deliberazione G.R. n. 2661 del 21/6/1999 recante «Adeguamento delle norme legislative e regolamentari in vigore per l'attuazione delle disposizioni recate dalla L.R. n. 7/96 e dal D.Lgs. n. 29/93» e successive integrazioni e modificazioni;

VISTO il Decreto n. 354 del 24/6/1999 del Presidente recante «Separazione dell'attività amministrativa di indirizzo e di controllo, da quella di gestione»;

VISTO il D.P.G.R. n. 206 del 15/12/2000 «Rettifica del punto 4 del D.P.G.R. del 24/6/1999, n. 354»;

VISTA la D.G.R. n. 944 del 15/10/2002 con la quale è stata adeguata la Struttura regionale, istituendo il Dipartimento «Obiettivi Strategici»;

VISTA la D.G.R. n. 945 del 15/10/2002, con la quale il Dott. Francesco Morelli è stato nominato Dirigente Generale del Dipartimento «Obiettivi Strategici»;

VISTA la delibera G.R. n. 212 dell'11 marzo 2003, che ha assegnato il programma comunitario INTERREG (PIC) all'Unità Organizzativa Autonoma del Dipartimento Obiettivi Strategici;

VISTO il D.D.G. n. 8073 del 16/6/2003, con il quale il dott. Francesco Simonetti è stato nominato responsabile dell'Unità Organizzativa Autonoma sopra citata;

DECRETA

Per quanto detto in premessa, che qui si intende integralmente riportato:

— di impegnare sul capitolo 35030101 del bilancio regionale, esercizio finanziario anno 2005, la somma complessiva di € 1.266.002,80 quale importo assegnato alla Regione Calabria per la realizzazione delle attività del Progetto «Metodologie per la gestione del rischio di frana e dei movimenti del suolo con scenari di politica assicurativa – RISCMASS» – PIC Interreg IIB Medocc;

— di provvedere con successivi e separati atti, alla liquidazione delle somme a carico del FEDER, in favore di ciascun Partner, a titolo di rimborso delle spese sostenute e regolarmente certificate.

Catanzaro, lì 10 marzo 2005

Il Dirigente
Francesco Simonetti

DECRETO n. 3370 del 14 marzo 2005

«Allacciamento Comune di Zungri» – Esecutorietà del Piano Particellare.

IL DIRIGENTE DEL SETTORE

VISTO l'elenco delle ditte proprietarie dei terreni siti nel territorio del Comune di Zungri, soggetti all'imposizione della servitù per i lavori di costruzione del metanodotto «Allacciamento al Comune di Zungri» ed il Piano Particellare allegato all'elenco medesimo dal quale risultano le zone da espropriarsi corrispondenti alle ditte medesime;

VISTA la propria nota pari numero in data 2/12/2004, con cui viene disposto il deposito dell'elenco e del Piano Particellare predetti nella segreteria comunale di Cessaniti (VV);

VISTO l'avviso di eseguito deposito di tali atti, pubblicati dal Segretario del Comune di Cessaniti (VV) il 2/12/2004;

VISTO il certificato di eseguita pubblicazione a firma del Segretario Comunale di Cessaniti (VV) in data 22/12/2004;

RILEVATO che durante la pubblicazione non sono state presentate osservazioni né sulla regolarità dei suddetti atti, né contro il tracciato e le modalità di esecuzione dei menzionati lavori;

VISTO l'art. 57, 1° comma del D.P.R. 8/6/2001, n. 327, «Testo Unico delle disposizioni legislative e regolamentari in materia di espropriazione per pubblica utilità» per come modificato dal D.Lgs. 27 dicembre 2004, n. 330, «Integrazioni al Decreto del Presidente della Repubblica 8 giugno 2001, n. 327, in materia di espropriazione per la realizzazione di infrastrutture lineari energetiche»: «art. 57 bis (applicazione della normativa ai procedimenti in corso relativi alle infrastrutture lineari energetiche).

1. Per le infrastrutture lineari energetiche per le quali, alla data del 31 dicembre 2004, sia intervenuta la dichiarazione di pubblica utilità ovvero siano decorsi i termini previsti per la formulazione delle osservazioni da parte dei soggetti interessati a seguito degli avvisi di cui alle norme vigenti, non si applicano le disposizioni del presente testo unico a meno che il beneficiario dell'espropriazione o il proponente dell'opera infrastrutturale lineare energetica, abbia optato espressamente per l'applicazione del presente testo unico ai procedimenti in corso relativamente alle fasi procedurali non ancora concluse.»;

RILEVATO che il procedimento in questione era già in corso alla data di entrata in vigore del citato Testo Unico per cui segue la disciplina di cui all'art. 19 della legge 25/6/1865, n. 2359;

DECRETA

Per i motivi espressi in premessa, che qui si intendono riportati per farne parte integrante e sostanziale del presente atto, che detto Piano Particellare si esegua.

Catanzaro, lì 14 marzo 2005

Il Dirigente
Dott. Domenico Lemma

SNAM RETE GAS S.p.A.

Società per azioni con sede legale in San Donato Milanese
Piazza Santa Barbara, 7

Capitale Sociale Euro 1.955.310.500,00 i.v.

Codice fiscale e numero di iscrizione al Registro delle Imprese di Milano: 13271390158

R.E.A. Milano n. 1633443

Partita IVA: 13271390158

Società soggetta all'attività di direzione e coordinamento dell'ENI S.p.A.

Metanodotto allacciamento al Comune di Zungri

Imposizione di servitù di metanodotto per pubblica utilità

Comune di Cessaniti

Provincia di Vibo Valentia

SNAM Rete Gas S.p.A.
Un Procuratore
Ing. R. Bruno

Elenco dei proprietari dei terreni da asservire:

Piano particellare scala 1:2.000

L'estensione e le modalità di esercizio della imponente servitù dovranno essere le seguenti:

la tubazione, i manufatti, le apparecchiature e le opere sussidiarie, ivi compresi sfiati e paletti segnalatori, sono inamovibili, sono e rimarranno di proprietà della SNAM Rete Gas S.p.A. che avrà pertanto anche la facoltà di rimuoverle.

La SNAM Rete Gas S.p.A., e chi per essa, potrà accedere liberamente ed in ogni tempo alle proprie opere e ai propri impianti con il personale ed i mezzi necessari per la sorveglianza, la manutenzione, l'esercizio, le eventuali riparazioni, sostituzioni e recuperi.

È vietato realizzare nuove opere di qualsiasi genere come pure fognature e canalizzazioni chiuse a distanza inferiore a 13,50 m dall'asse delle tubazioni; la fascia asservita dovrà essere mantenuta a terreno agrario con la possibilità di eseguire sulla stessa le normali coltivazioni senza alterazione della profondità di posa della tubazione.

È vietato compiere qualsiasi atto che possa rappresentare pericolo per l'impianto, i manufatti, le apparecchiature, ostacolare il libero passaggio, diminuire l'uso e l'esercizio della servitù o renderla più incomoda.

I tributi e gli altri oneri gravanti sulla striscia asservita restano a carico dei proprietari.

Gli eventuali danni prodotti alle cose, alle piantagioni ed ai frutti pendenti in occasione di riparazioni, modifiche, recuperi, sostituzioni, manutenzione ed esercizio dell'impianto, saranno determinati di volta in volta, a lavori ultimati e liquidati a chi di ragione.


N.B. La larghezza totale della striscia asservita è di 27,00 m. ed è coassiale alla condotta.

PPVP

2
3

53

11

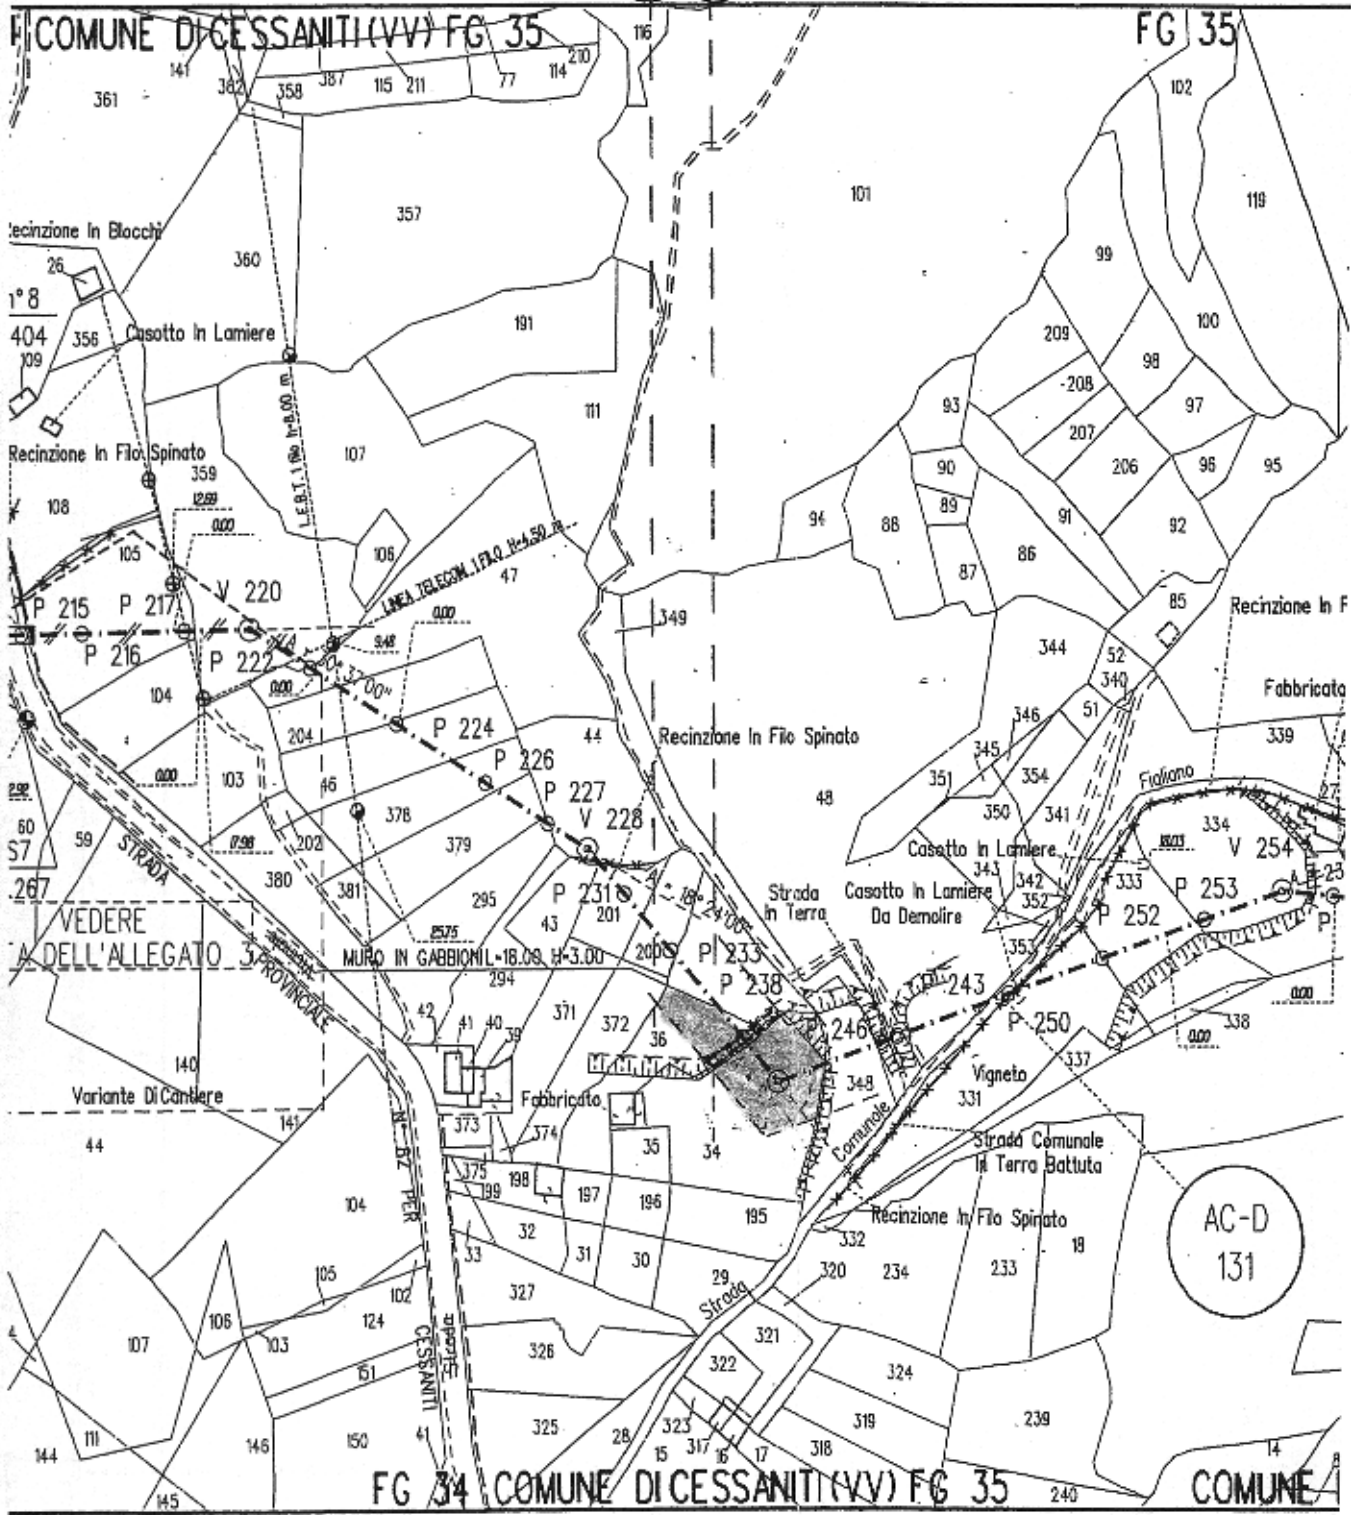

DECRETO n. 3371 del 14 marzo 2005

«Allacciamento Comune di Nicotera» – Esecutorietà del Piano Particellare.

IL DIRIGENTE DEL SETTORE

VISTO l'elenco delle ditte proprietarie dei terreni siti nel territorio del Comune di Nicotera, soggetti all'imposizione della servitù per i lavori di costruzione del metanodotto «Allacciamento al Comune di Nicotera» ed il Piano Particellare allegato all'elenco medesimo dal quale risultano le zone da espropriarsi corrispondenti alle ditte medesime;

VISTA la propria nota pari numero in data 1/12/2004, con cui viene disposto il deposito dell'elenco e del Piano Particellare predetti nella segreteria comunale di Nicotera (VV);

VISTO l'avviso di eseguito deposito di tali atti, pubblicati dal Segretario del Comune di Nicotera (VV) il 2/12/2004;

VISTO il certificato di eseguita pubblicazione a firma del Segretario Comunale di Nicotera (VV) in data 28/12/2004;

RILEVATO che durante la pubblicazione non sono state presentate osservazioni né sulla regolarità dei suddetti atti, né contro il tracciato e le modalità di esecuzione dei menzionati lavori;

VISTO l'art. 57, 1° comma del D.P.R. 8/6/2001, n. 327, «Testo Unico delle disposizioni legislative e regolamentari in materia di espropriazione per pubblica utilità» per come modificato dal D.Lgs. 27 dicembre 2004, n. 330, «Integrazioni al Decreto del Presidente della Repubblica 8 giugno 2001, n. 327, in materia di espropriazione per la realizzazione di infrastrutture lineari energetiche»: «art. 57 bis (applicazione della normativa ai procedimenti in corso relativi alle infrastrutture lineari energetiche).

1. Per le infrastrutture lineari energetiche per le quali, alla data del 31 dicembre 2004, sia intervenuta la dichiarazione di pubblica utilità ovvero siano decorsi i termini previsti per la formulazione delle osservazioni da parte dei soggetti interessati a seguito degli avvisi di cui alle norme vigenti, non si applicano le disposizioni del presente testo unico a meno che il beneficiario dell'espropriazione o il proponente dell'opera infrastrutturale lineare energetica, abbia optato espressamente per l'applicazione del presente testo unico ai procedimenti in corso relativamente alle fasi procedurali non ancora concluse.»;

RILEVATO che il procedimento in questione era già in corso alla data di entrata in vigore del citato Testo Unico per cui segue la disciplina di cui all'art. 19 della legge 25/6/1865, n. 2359;

DECRETA

Per i motivi espressi in premessa, che qui si intendono riportati per farne parte integrante e sostanziale del presente atto, che detto Piano Particellare si esegua.

Catanzaro, li 14 marzo 2005

Il Dirigente
Dott. Domenico Lemma

SNAM RETE GAS S.p.A.

Società per azioni con sede legale in San Donato Milanese
Piazza Santa Barbara, 7

Capitale Sociale Euro 1.955.310.500,00 i.v.

Codice fiscale e numero di iscrizione al Registro delle Imprese di Milano: 13271390158

R.E.A. Milano n. 1633443

Partita IVA: 13271390158

Società soggetta all'attività di direzione e coordinamento dell'ENI S.p.A.

Metanodotto allacciamento al Comune di Nicotera

Imposizione di servitù di metanodotto per pubblica utilità

Comune di Nicotera

Provincia di Vibo Valentia

SNAM Rete Gas S.p.A.
Un Procuratore
Ing. R. Bruno

Elenco dei proprietari dei terreni da asservire:

Piano particellare scala 1:2.000

L'estensione e le modalità di esercizio della imponente servitù dovranno essere le seguenti:

la tubazione, i manufatti, le apparecchiature e le opere sussidiarie, ivi compresi sfiati e paletti segnalatori, sono inamovibili, sono e rimarranno di proprietà della SNAM Rete Gas S.p.A. che avrà pertanto anche la facoltà di rimuoverle.

La SNAM Rete Gas S.p.A., e chi per essa, potrà accedere liberamente ed in ogni tempo alle proprie opere e ai propri impianti con il personale ed i mezzi necessari per la sorveglianza, la manutenzione, l'esercizio, le eventuali riparazioni, sostituzioni e recuperi.

È vietato realizzare nuove opere di qualsiasi genere come pure fognature e canalizzazioni chiuse a distanza inferiore a 13,50 m dall'asse delle tubazioni; la fascia asservita dovrà essere mantenuta a terreno agrario con la possibilità di eseguire sulla stessa le normali coltivazioni senza alterazione della profondità di posa della tubazione.

È vietato compiere qualsiasi atto che possa rappresentare pericolo per l'impianto, i manufatti, le apparecchiature, ostacolare il libero passaggio, diminuire l'uso e l'esercizio della servitù o renderla più incomoda.

I tributi e gli altri oneri gravanti sulla striscia asservita restano a carico dei proprietari.

Gli eventuali danni prodotti alle cose, alle piantagioni ed ai frutti pendenti in occasione di riparazioni, modifiche, recuperi, sostituzioni, manutenzione ed esercizio dell'impianto, saranno determinati di volta in volta, a lavori ultimati e liquidati a chi di ragione.

N.B. La larghezza totale della striscia asservita è di 27,00 m. ed è coassiale alla condotta.

METANODOTTO: ALLACCIAMENTO Comune di NICOTERA		COMUNE DI NICOTERA												
N. D'ORDINE	PREPRIETARI ATTUALI	CITTA' CATASTALE	DATI CATASTALI						REDDITO IMPONIBILE		CONFINI	SUPERFICIE DA ASSERVIRE m ²	INDEMNITA' OFFERTA A CORPO €	NOTE
			PARTITA	FOLIO	MAPPALE	QUALITA'	CLASSE	Ha e	ca	DOMINICALE Euro				
1	2	3	4	5	6	7	8	9	10	11	12	13	14	
1	RIZZO Cleonni nato a Nicotera il 08/11/1922 e ris. civile in via XXV Aprile n.3 - 42028 REGGIOLO (RE)	RIZZO Cleonni, nato a BARDOLABATE il 08/11/1922 e ris. civile in via XXV Aprile n.3 - 42028 REGGIOLO (RE)	2539	20	258	sembriva	2 ^a	47	80	12,94	6,17	160	€ 50,00	

s. ST-D- 022)

Pi (vedi dis. ST-D- 022)

Pn Ivedi dis. 5

Cop. min. 150

1


F 50

SPV/P
11
10

51

0219

MUNE DINICOTERA (VV) F.20

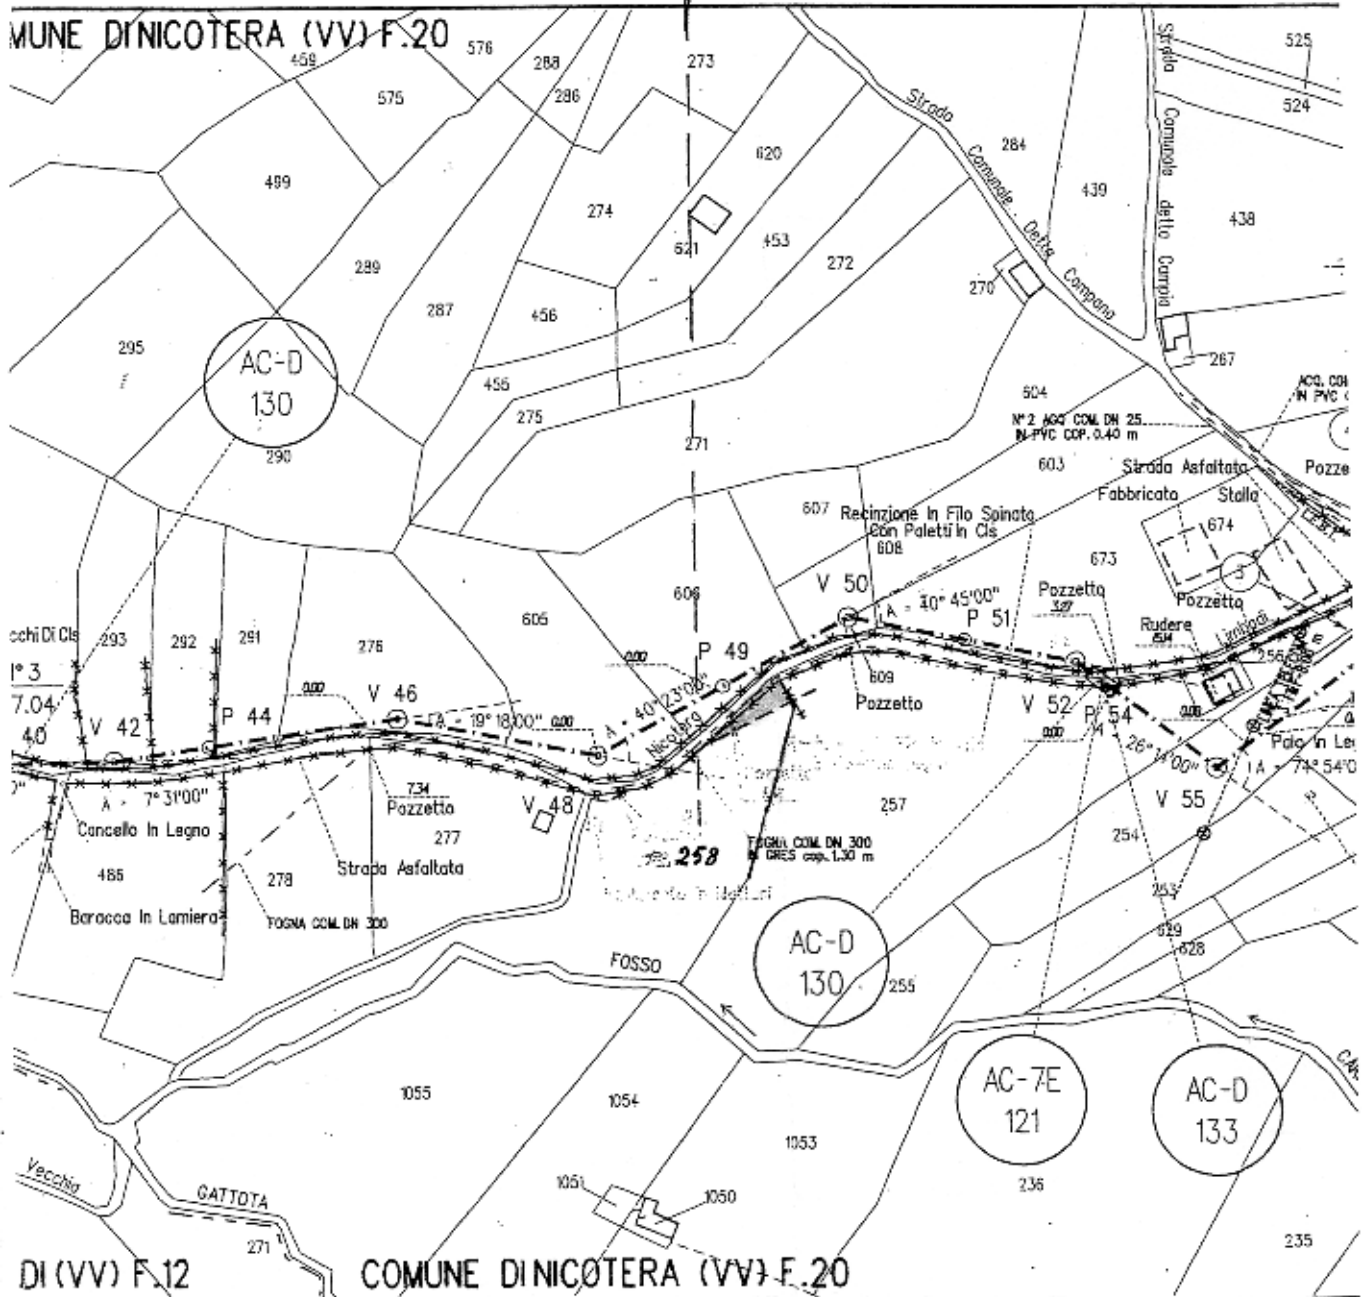

DI (VV) F.12

COMUNE DINICOTERA (VV) F.20

DECRETO n. 3373 del 14 marzo 2005

D.Lgs. 164/2000 – Comune di Sellia Marina – Occupazione d’urgenza al fine della costruzione del Metanodotto: «Allacciamento al Comune di Sellia Marina DN 150 (6”) – 70 bar – Ditta: Coluccio Laura.

IL DIRIGENTE DEL SETTORE

VISTO:

— il D.D.G. n. 6179 del 13/5/2004 con il quale, ai sensi dell’art. 30 del D.Lgs. 164/2000, è stata dichiarata di pubblica utilità, con contestuale approvazione del progetto, nonché urgente ed indifferibile, la costruzione del metanodotto «Allacciamento al Comune di Sellia Marina DN 150 (6”) 70 bar» in Comune di Sellia Marina;

— l’istanza in data 22/9/2004 con la quale la Società SNAM Rete Gas S.p.A. ha chiesto di essere autorizzata ad occupare una striscia di terreno in Comune di Sellia Marina della superficie complessiva di mq. 3.300 di mq. 20 da adibire a (P.I.D.A.) Punto d’intercettazione con Discaggio di Allacciamento e mq. 540 a strada di accesso al P.I.D.A., distinta in catasto con la particella 396 del foglio 9, di proprietà della Ditta Coluccio Laura nata a Melito Porto Salvo (RC) l’11/4/1965 e domiciliata a Roma in via Mogadiscio, 3, striscia necessaria per l’esecuzione dei lavori di posa di un tratto del metanodotto sopraindicato;

ATTESO:

— che l’istanza, unitamente all’estratto di mappa del terreno, il piano particellare dell’opera in scala 1:2.000 del territorio contenente il tracciato del metanodotto, la corografia in scala 1:25.000 e la relazione tecnica dell’opera, è stata pubblicata per 20 giorni consecutivi a partire dal 15/11/2004 all’albo pretorio del Comune di Sellia Marina con contestuale avviso sul BUR della Regione Calabria e che avverso la medesima non sono state presentate formali opposizioni;

PRESO ATTO:

— della relazione sullo stato di consistenza contenente la determinazione delle indennità di occupazione e del verbale di accertamento, redatti dall’Ing. Alba Felicetti, incaricata con propria nota n. 2428 del 22/10/2004 – trasmessi dallo stesso ingegnere ed acquisiti agli atti d’ufficio con nota prot. n. 165 in data 31/1/2005 – dai quali risulta che il terreno da occupare ha una superficie di mq. 3.300; la descrizione delle colture ivi esistenti è riportata nello stesso verbale che costituisce parte integrante del presente decreto;

— del permesso a costruire n. 120/2004 per la realizzazione dell’impianto in parola, rilasciata in data 7/10/2004 dal Comune di Sellia Marina;

RITENUTO:

— che l’opera da realizzare è urgente ed indifferibile in quanto destinata a fornire gas naturale ai Comuni di Sellia Marina, Soveria Simeri, Albi, Fossato Serralta, Magisano, Pentone, Sellia, Sorbo San Basile, Taverna, Simeri Crichi, Zagarise ed eventuali nuove utenze favorevolmente ubicate lungo il tracciato del gasdotto;

— che per il tratto considerato il tracciato del metanodotto è stato determinato in modo idoneo e razionale;

— che la Società SNAM Rete Gas S.p.A. è tenuta a rispettare la vigente normativa in materia ambientale e di sicurezza ed assume in proprio ogni responsabilità per eventuali danni arrecati a terzi in sede di esecuzione dei lavori, tenendo indenne e garantendo l’Amministrazione Regionale in tutti i giudizi intentati dai danneggiati;

— che l’esecuzione dei lavori dovrà avvenire nel pieno rispetto del D.Lgs. 494/96 e successivo D.Lgs. 528/99, per eventuali incidenti a persone o danni causati a terzi, durante l’esecuzione delle opere o nel corso dell’esercizio delle stesse, rimangono esclusivamente responsabili i Progettisti, Direttore dei Lavori e Coordinatori della Sicurezza sollevando questa Amministrazione Regionale da ogni responsabilità;

— che l’indennità annua è stata calcolata per il mancato reddito nei due anni di occupazione;

— che l’indennità «una Tantum», relativa al valore dei danni permanenti, è stata calcolata a risarcimento di quanto insiste entro la fascia sulla quale si eseguiranno i lavori di posa del metanodotto;

CONSIDERATO che la documentazione di rito, la cui completezza e regolarità è stata verificata dalla competente struttura, risulta acquisita agli atti della stessa;

VISTO:

— la Legge 25/6/1865, n. 2359;

— la L.R. 7/96 art. 28 e s.m.i.;

— il D.P.G.R. n. 354/99 come modificato dal D.P.G.R. n. 206/2000;

— il D.Lgs. 112/98 ed, in particolare, l’art. 30, comma 1;

— il D.Lgs. 96/99, art. 6;

— il D.Lgs. 164/2000, art. 9, che attribuisce alla competenza delle Regioni le procedure concernenti le pubbliche utilità e le occupazioni d’urgenza relative alle reti di trasporto di gas non comprese nella rete nazionale dei gasdotti, di cui ai successivi artt. 30 e 31 dello stesso decreto;

— il D.P.C.M. del 22 dicembre 2000, concernente il trasferimento alla Regione Calabria dei beni e delle risorse per l’esercizio delle funzioni conferite dal D.Lgs. 112/98;

— il D.D.D. n. 4262 del 7/4/2003 con il quale lo scrivente è stato delegato ad assumere «sotto forma di decreto» ai sensi dell’art. 1 del D.P.G.R. n. 354/99 e s.m.i., i provvedimenti finali dei procedimenti amministrativi concernenti il Settore Energia, Piani commerciali, Telecomunicazioni del Dipartimento Obiettivi Strategici, compresi i conseguenti adempimenti contabili previsti dalla L.R. n. 8 del 4/2/2002;

DECRETA

Per le motivazioni di cui in premessa, che qui si intendono integralmente riportate, di:

Art. 1

Ai sensi dell'art. 30 del D.Lgs. del 23/5/2000, n. 164, la Società SNAM Rete Gas S.p.A. con sede legale in San Donato Milanese (MI), Piazza Santa Barbara n. 7, al fine della costruzione di un tratto del metanodotto denominato: «Allacciamento al Comune di Sellia Marina DN 150 (6") 75 bar» in Comune di Sellia Marina, è autorizzata ad occupare d'urgenza una striscia di terreno della superficie di mq. 1.080 di proprietà della ditta nelle premesse citata.

Tale striscia è indicata in rosso nella planimetria alla scala 1:2.000, che si allega al presente decreto perché ne faccia parte integrante.

Il termine per l'inizio e l'ultimazione dei lavori è, rispettivamente, stabilito in mesi 6 (sei) ed anni 2 (due) dalla data di notifica del presente decreto.

Art. 2

Per l'occupazione anzidetta la Società è tenuta a corrispondere alla ditta proprietaria, prima dell'inizio dei lavori di posa del metanodotto, un'indennità «una tantum» di lire 8.349,00 (ottomilatrecentoquarantanove/00) ed un'indennità «annua» per il 1° anno di € 2.686,20 (duemilaseicentottantasei/20) e per il 2° anno di € 1.851,30 (milleottocentocinquantuno/30).

Tali indennità dovranno essere accettate (o rifiutate) mediante espressa dichiarazione trasmessa alla Regione Calabria, Dipartimento Obiettivi Strategici, Viale Cassiodoro – Pal. Europa 88100 Catanzaro, ed alla Società SNAM Rete Gas S.p.A. entro 20 giorni dalla data di notifica del presente provvedimento.

Qualora il terreno oggetto d'occupazione sia intestato a più proprietari:

- l'accettazione dovrà essere controfirmata da tutti;
- il rifiuto potrà essere manifestato anche singolarmente.

Nel caso di rifiuto le somme saranno depositate presso la Cassa Depositi e Prestiti e la comunicazione sarà inoltrata al Tribunale territorialmente competente per la determinazione giudiziale delle indennità, ai sensi degli artt. 31, 32 e segg. della legge 25 giugno 1865, n. 2359, modificati dalla legge 20 marzo 1968, n. 391.

Nel caso di silenzio avrà luogo solo il deposito presso la Cassa Depositi e Prestiti.

Art. 3

Qualora al termine dei lavori, e comunque entro e non oltre un anno della fine del biennio di occupazione, la ditta proprietaria lamenti motivati e documentati danni superiori a quelli previsti nel verbale di stato di consistenza e dei quali sia possibile l'ac-

certamento, essa potrà richiedere – in carta legale – a questa Regione un nuovo sopralluogo per l'eventuale revisione delle indennità stabilite con il presente decreto.

Art. 4

Nel termine di anni 5 stabilito dell'art. 2 del D.D.G. n. 6179/2004, citato nelle premesse, la Società SNAM Rete Gas S.p.A. completerà la procedura presso la Regione Calabria per l'ottenimento dei prescritti titoli ablativi, a seguito dei quali corrisponderà alla ditta proprietaria un'ulteriore indennità.

Art. 5

La Società SNAM Rete Gas S.p.A. è tenuta a rispettare la vigente normativa in materia ambientale e di sicurezza ed assume in proprio ogni responsabilità per eventuali danni arrecati a terzi in sede di esecuzione dei lavori, tenendo indenne e garantendo l'Amministrazione Regionale da ogni responsabilità.

Art. 6

L'esecuzione dei lavori dovrà avvenire nel pieno rispetto del D.Lgs. 494/96 e successivo D.Lgs. 528/99, per eventuali incidenti a persone o danni causati a terzi, durante l'esecuzione delle opere o nel corso dell'esercizio delle stesse, rimangono responsabili esclusivamente i Progettisti, Direttore dei Lavori e Coordinatori della Sicurezza sollevando questa Amministrazione Regionale da ogni responsabilità.

Art. 7

Il presente provvedimento diviene esecutivo a seguito della presentazione alla Regione Calabria, Dipartimento Obiettivi Strategici Settore Energia, Pal. Europa 88100 Catanzaro degli atti comprovanti l'eseguito deposito o pagamento diretto, da parte della Società SNAM Rete Gas S.p.A., delle indennità stabilite al precedente art. 2.

Art. 8

Il presente decreto sarà notificato, alla ditta proprietaria del terreno da occupare a cura della Società SNAM Rete Gas S.p.A. nelle forme della notificazione giudiziaria, non oltre 60 giorni dalla consegna del provvedimento alla Società medesima, salvo cause non dipendenti dalla volontà dell'Ente occupante.

Art. 9

Avverso il presente provvedimento è ammesso ricorso al Tribunale Amministrativo Regionale competente ovvero ricorso straordinario al Presidente della Repubblica entrambi i ricorsi sono ammessi solo per vizi di legittimità ed i termini di proponibilità, decorrenti dalla data di notifica del provvedimento medesimo, sono di giorni 60 per ricorso al TAR e di giorni 120 per il ricorso straordinario al Presidente della Repubblica.

Art. 10

Il presente decreto sarà pubblicato nel BURC.

Catanzaro, lì 14 marzo 2005

Il Dirigente del Settore
Dott. Domenico Lemma

VERBALE DI ACCERTAMENTO

dello stato di consistenza dei terreni da occupare in via d'urgenza per la costruzione del metanodotto «Allacciamento al Comune di Sellia Marina (CZ) – DN 150 (6'') – 70 bar»

Domanda della Società SNAM Rete Gas S.p.A. del 22/9/2004 (Art. 23 D.Lgs. n. 164 – Legge 25/6/1865 n. 2359 e successive modificazioni)

La sottoscritta, Ing. Alba Felicetti, incaricata, con nota, prot. n. 2428 del 22 ottobre 2004, del Dirigente di Settore del Dipartimento Obiettivi Strategici della Regione Calabria, dell'accertamento dello stato di consistenza dei terreni da occupare, si è recata il giorno 9 dicembre 2004, alle ore 14,30, in territorio del comune di Sellia Marina (CZ), sul terreno contraddistinto dai seguenti dati catastali:

Comune di Sellia Marina (CZ) – foglio N.C.T. n. 9 particelle 396.

Ditta catastale: Coluccio Laura

L'attuale ditta proprietaria:

— Coluccio Laura, nata a Melito Porto Salvo (RC) l'11/4/1965, giusto Avviso pubblicato sull'Albo Pretorio del Comune di Sellia Marina (CZ) per venti giorni consecutivi a decorrere dal 15/11/2004, interviene al sopralluogo nelle persone di: Sig. Coluccio Carmelo, nella qualità di delegato della proprietaria Sig.ra Laura Coluccio.

Per la Società istante è intervenuto il geom. Giuseppe Russo.

Il terreno da occupare ha una superficie di mq. 3.300, come risulta dalla planimetria allegata all'istanza della Società SNAM Rete Gas S.p.A. sopra citata. Di tale superficie solo mq. 2.300 saranno direttamente interessati dai lavori di posa nel metanodotto.

STATO DI CONSISTENZA DEL TERRENO

Fascia di lavoro: mq. 2.300 (colorazione rossa sulle planimetrie)

Fascia di rispetto: mq. 1.000 (colorazione blu sulle planimetrie)

Le aree oggetto dell'intervento in questione si differenziano in «fascia di lavoro», segnata in rosso sulla planimetria allegata al presente Verbale e sui fogli di mappa allegati al Progetto, e in «fascia di rispetto», segnata in blu.

La fascia di lavoro insiste su un terreno, la cui natura è «agrumeto», in buon stato di coltura, il cui impianto risale a circa 40 anni.

L'agrumeto è a sesto regolare. A seguito dei lavori di che trattasi dovranno essere abbattuti n. 70 alberi circa.

È da precisare inoltre che l'agrumeto è in maniera più specifica «clementineto». La «fascia di rispetto» ha le stesse caratteristiche di quelle della fascia di lavoro.

Il presente Verbale, redatto oggi 9 dicembre 2004, presso i luoghi oggetto dell'accertamento, viene letto e sottoscritto dagli intervenuti.

Per i Proprietari
Carmelo Coluccio
nella qualità

Per la Regione Calabria
Ing. Alba Felicetti

Per la SNAM Rete Gas S.p.A.
F.to: Illeggibile

ESTRATTO DI MAPPA

Consorzio del Territorio
UFFICIO PROVINCIALE
CATANZARO

COMUNE di *Sella Marina*
Foglio 9 scala 1:4.000

Copia riprodotta dall'Ufficio che si rilascia per i soli numeri:
396-87


Catanzaro, li **21 LUG. 2004**

Il Compilatore
Grandi



IL DIRIGENTE
Dr. *...*

Mod. 9 n° *47344D*
Riscossi *18,0%*
Imposta di Bollo
UFFICIO del TERRITORIO di CATANZARO
IMPOSTA DI BOLLO ASSOLTA
IN MODO VIRTUALE
AUTORIZZAZIONE DELL'INTENDENZA
DI FINANZA DI CATANZARO
IL 1924 DEL 2 SETTEMBRE 1977

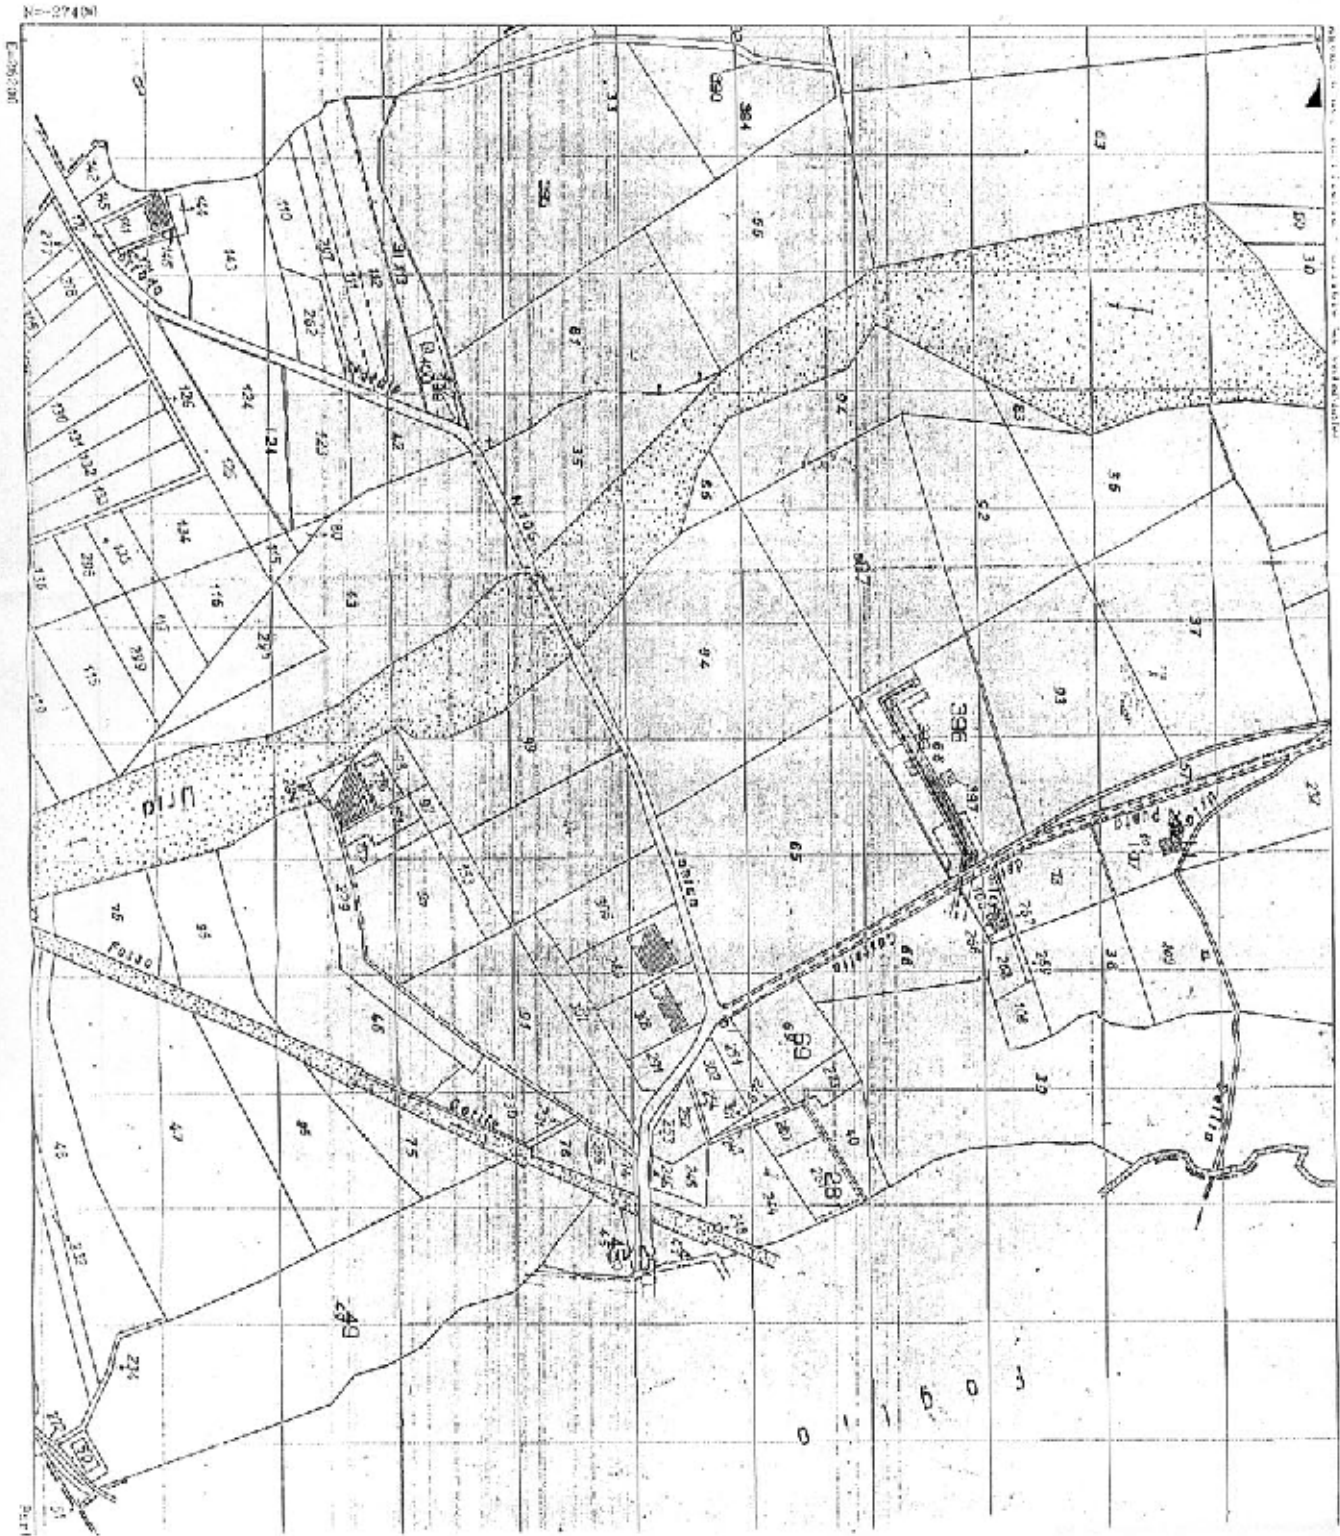

DECRETO n. 3374 del 14 marzo 2005

D.Lgs. 164/2000 – Comune di Sellia Marina – Occupazione d'urgenza al fine della costruzione del Metanodotto: «Allacciamento al Comune di Sellia Marina DN 150 (6'') – 70 bar – Ditta: Gualtieri Concetta ed altri.

IL DIRIGENTE DEL SETTORE

VISTO:

— il D.D.G. n. 6179 del 13/5/2004 con il quale, ai sensi dell'art. 30 del D.Lgs. 164/2000, è stata dichiarata di pubblica utilità, con contestuale approvazione del progetto, nonché urgente ed indifferibile, la costruzione del metanodotto «Allacciamento al Comune di Sellia Marina DN 150 (6'') 70 bar» in Comune di Sellia Marina;

— l'istanza in data 22/9/2004 con la quale la Società SNAM Rete Gas S.p.A. ha chiesto di essere autorizzata ad occupare una striscia di terreno in Comune di Sellia Marina della superficie complessiva di mq. 1.050 distinta in Catasto con la particella 51-84-36 del foglio 14, di proprietà della Ditta Gualtieri Concetta nata a Catanzaro il 28/11/1978 e Gualtieri Vincenzo nato a Catanzaro il 22/12/1975 entrambi residenti in Sellia Marina via Chiaro, 50, striscia necessaria per l'esecuzione dei lavori di posa di un tratto del metanodotto sopraindicato;

ATTESO:

— che l'istanza, unitamente all'estratto di mappa del terreno, il piano particellare dell'opera in scala 1:2.000 del territorio contenente il tracciato del metanodotto, la corografia in scala 1:25.000 e la relazione tecnica dell'opera è stata pubblicata per 20 giorni consecutivi a partire dal 15/11/2004 all'albo pretorio del Comune di Sellia Marina con contestuale avviso sul BUR della Regione Calabria e che avverso la medesima non sono state presentate formali opposizioni;

PRESO ATTO:

— della relazione sullo stato di consistenza contenente la determinazione delle indennità di occupazione e del verbale di accertamento, redatti dall'Ing. Alba Felicetti, incaricato con propria nota n. 2428 del 22/10/2004 – trasmessi dallo stesso ingegnere ed acquisiti agli atti d'ufficio con nota prot. n. 165 in data 31/1/2005 – dai quali risulta che il terreno da occupare ha una superficie di mq. 1.050; la descrizione delle colture ivi esistenti è riportata nello stesso verbale che costituisce parte integrante del presente decreto;

— del permesso a costruire n. 120/2004 per la realizzazione dell'impianto in parola, rilasciata in data 7/10/2004 dal Comune di Sellia Marina;

RITENUTO:

— che l'opera da realizzare è urgente ed indifferibile in quanto destinata a fornire gas naturale ai Comuni di Sellia Marina, Soveria Simeri, Albi, Fossato Serralta, Magisano, Pentone, Sellia, Sorbo San Basile, Taverna, Simeri Crichi, Zagarise ed eventuali nuove utenze favorevolmente ubicate lungo il tracciato del gasdotto;

— che per il tratto considerato il tracciato del metanodotto è stato determinato in modo idoneo e razionale;

— che la Società SNAM Rete Gas S.p.A. è tenuta a rispettare la vigente normativa in materia ambientale e di sicurezza ed assume in proprio ogni responsabilità per eventuali danni arrecati a terzi in sede di esecuzione dei lavori, tenendo indenne e garantendo l'Amministrazione Regionale in tutti i giudizi intentati dai danneggiati;

— che l'esecuzione dei lavori dovrà avvenire nel pieno rispetto del D.Lgs. 494/96 e successivo D.Lgs. 528/99, per eventuali incidenti a persone o danni causati a terzi, durante l'esecuzione delle opere o nel corso dell'esercizio delle stesse, rimanendo esclusivamente responsabili i Progettisti, Direttore dei Lavori e Coordinatori della Sicurezza sollevando questa Amministrazione Regionale da ogni responsabilità;

— che l'indennità annua è stata calcolata per il mancato reddito nei due anni di occupazione;

— che l'indennità «una Tantum», relativa al valore dei danni permanenti, è stata calcolata a risarcimento di quanto insiste entro la fascia sulla quale si eseguiranno i lavori di posa del metanodotto;

CONSIDERATO che la documentazione di rito, la cui completezza e regolarità è stata verificata dalla competente struttura, risulta acquisita agli atti della stessa;

VISTO:

— la Legge 25/6/1865, n. 2359;

— la L.R. 7/96 art. 28 e s.m.i.;

— il D.P.G.R. n. 354/99 come modificato dal D.P.G.R. n. 206/2000;

— il D.Lgs. 112/98 ed, in particolare, l'art. 30, comma 1;

— il D.Lgs. 96/99, art. 6;

— il D.Lgs. 164/2000, art. 9, che attribuisce alla competenza delle Regioni le procedure concernenti le pubbliche utilità e le occupazioni d'urgenza relative alle reti di trasporto di gas non comprese nella rete nazionale dei gasdotti, di cui ai successivi artt. 30 e 31 dello stesso decreto;

— il D.P.C.M. del 22 dicembre 2000, concernente il trasferimento alla Regione Calabria dei beni e delle risorse per l'esercizio delle funzioni conferite dal D.Lgs. 112/98;

— il D.D.D. n. 4262 del 7/4/2003 con il quale lo scrivente è stato delegato ad assumere «sotto forma di decreto» ai sensi dell'art. 1 del D.P.G.R. n. 354/99 e s.m.i., i provvedimenti finali dei procedimenti amministrativi concernenti il Settore Energia, Piani commerciali, Telecomunicazioni del Dipartimento Obiettivi Strategici, compresi i conseguenti adempimenti contabili previsti dalla L.R. n. 8 del 4/2/2002;

DECRETA

Per le motivazioni di cui in premessa, che qui si intendono integralmente riportate, di:

Art. 1

Ai sensi dell'art. 30 del D.Lgs. del 23/5/2000, n. 164, la Società SNAM Rete Gas S.p.A. con sede legale in San Donato Milanese (MI), Piazza Santa Barbara n. 7, al fine della costruzione di un tratto del metanodotto denominato: «Allacciamento al Comune di Sellia Marina DN 150 (6") 75 bar» in Comune di Sellia Marina, è autorizzata ad occupare d'urgenza una striscia di terreno della superficie di mq. 1.080 di proprietà della ditta nelle premesse citata.

Tale striscia è indicata in rosso nella planimetria alla scala 1:2.000, che si allega al presente decreto perché ne faccia parte integrante.

Il termine per l'inizio e l'ultimazione dei lavori è, rispettivamente, stabilito in mesi 6 (sei) ed anni 2 (due) dalla data di notifica del presente decreto.

Art. 2

Per l'occupazione anzidetta la Società è tenuta a corrispondere alla ditta proprietaria, prima dell'inizio dei lavori di posa del metanodotto, un'indennità «una tantum» di € 525,00 (cinquecentoventicinque/00) ed un'indennità «annua» per il 1° anno di € 157,50 (centocinquantasette/50) e per il 2° anno di € 105,00 (centocinque/00).

Tali indennità dovranno essere accettate (o rifiutate) mediante espressa dichiarazione trasmessa alla Regione Calabria, Dipartimento Obiettivi Strategici, Viale Cassiodoro – Pal. Europa 88100 Catanzaro, ed alla Società SNAM Rete Gas S.p.A. entro 20 giorni dalla data di notifica del presente provvedimento.

Qualora il terreno oggetto d'occupazione sia intestato a più proprietari:

- l'accettazione dovrà essere controfirmata da tutti;
- il rifiuto potrà essere manifestato anche singolarmente.

Nel caso di rifiuto le somme saranno depositate presso la Cassa Depositi e Prestiti e la comunicazione sarà inoltrata al Tribunale territorialmente competente per la determinazione giudiziale delle indennità, ai sensi degli artt. 31, 32 e segg. della legge 25 giugno 1865, n. 2359, modificati dalla legge 20 marzo 1968, n. 391.

Nel caso di silenzio avrà luogo solo il deposito presso la Cassa Depositi e Prestiti.

Art. 3

Qualora al termine dei lavori, e comunque entro e non oltre un anno della fine del biennio di occupazione, la ditta proprietaria lamenti motivati e documentati danni superiori a quelli previsti nel verbale di stato di consistenza e dei quali sia possibile l'ac-

certamento, essa potrà richiedere – in carta legale – a questa Regione un nuovo sopralluogo per l'eventuale revisione delle indennità stabilite con il presente decreto.

Art. 4

Nel termine di anni 5 stabilito dell'art. 2 del D.D.G. n. 6179/2004, citato nelle premesse, la Società SNAM Rete Gas S.p.A. completerà la procedura presso la Regione Calabria per l'ottenimento dei prescritti titoli ablativi, a seguito dei quali corrisponderà alla ditta proprietaria un'ulteriore indennità.

Art. 5

La Società SNAM Rete Gas S.p.A. è tenuta a rispettare la vigente normativa in materia ambientale e di sicurezza ed assume in proprio ogni responsabilità per eventuali danni arrecati a terzi in sede di esecuzione dei lavori, tenendo indenne e garantendo l'Amministrazione Regionale da ogni responsabilità.

Art. 6

L'esecuzione dei lavori dovrà avvenire nel pieno rispetto del D.Lgs. 494/96 e successivo D.Lgs. 528/99, per eventuali incidenti a persone o danni causati a terzi, durante l'esecuzione delle opere o nel corso dell'esercizio delle stesse, rimangono responsabili esclusivamente i Progettisti, Direttore dei Lavori e Coordinatori della Sicurezza sollevando questa Amministrazione Regionale da ogni responsabilità.

Art. 7

Il presente provvedimento diviene esecutivo a seguito della presentazione alla Regione Calabria, Dipartimento Obiettivi Strategici Settore Energia, Pal. Europa 88100 Catanzaro degli atti comprovanti l'eseguito deposito o pagamento diretto, da parte della Società SNAM Rete Gas S.p.A., delle indennità stabilite al precedente art. 2.

Art. 8

Il presente decreto sarà notificato, alla ditta proprietaria del terreno da occupare a cura della Società SNAM Rete Gas S.p.A. nelle forme della notificazione giudiziaria, non oltre 60 giorni dalla consegna del provvedimento alla Società medesima, salvo cause non dipendenti dalla volontà dell'Ente occupante.

Art. 9

Avverso il presente provvedimento è ammesso ricorso al Tribunale Amministrativo Regionale competente ovvero ricorso straordinario al Presidente della Repubblica entrambi i ricorsi sono ammessi solo per vizi di legittimità ed i termini di proponibilità, decorrenti dalla data di notifica del provvedimento medesimo, sono di giorni 60 per ricorso al TAR e di giorni 120 per il ricorso straordinario al Presidente della Repubblica.

Art. 10

Il presente decreto sarà pubblicato nel BURC.

Catanzaro, lì 14 marzo 2005

Il Dirigente del Settore
Dott. Domenico Lemma

VERBALE DI ACCERTAMENTO

dello stato di consistenza dei terreni da occupare in via d'urgenza per la costruzione del metanodotto «Allacciamento al Comune di Sellia Marina (CZ) – DN 150 (6'') – 70 bar»

Domanda della Società SNAM Rete Gas S.p.A. del 22/9/2004 (Art. 23 D.Lgs. n. 164 – Legge 25/6/1865 n. 2359 e successive modificazioni)

La sottoscritta, Ing. Alba Felicetti, incaricata, con nota, prot. n. 2428 del 22 ottobre 2004, del Dirigente di Settore del Dipartimento Obiettivi Strategici della Regione Calabria, dell'accertamento dello stato di consistenza dei terreni da occupare, si è recata il giorno 9 dicembre 2004, alle ore 9,00, in territorio del comune di Sellia Marina (CZ), sul terreno contraddistinto dai seguenti dati catastali:

Comune di Sellia Marina (CZ) – foglio N.C.T. n. 14 – particelle 51-84-36.

Ditta catastale: Gualtieri Concetta-Gualtieri Vincenzo.

L'attuale ditta proprietaria:

— Gualtieri Concetta, nata a Catanzaro il 28/11/1978;

— Gualtieri Vincenzo, nato a Catanzaro il 22/12/1975,

giusto Avviso pubblicato sull'Albo Pretorio del Comune di Sellia Marina (CZ) per venti giorni consecutivi a decorrere dal 15/11/2004, interviene al sopralluogo nelle persone di:

Per la Società istante è intervenuto il geom. Russo Giuseppe.

Il terreno da occupare ha una superficie di mq. 1.050, come risulta dalla planimetria allegata all'istanza della Società SNAM Rete Gas S.p.A. sopra citata. Tale superficie sarà interamente interessata dai lavori di posa del metanodotto.

STATO DI CONSISTENZA DEL TERRENO

Fascia di lavoro: mq. 1.050 (colorazione rossa sulle planimetrie)

Fascia di rispetto: mq. // (colorazione blu sulle planimetrie)

Le aree oggetto dell'intervento è segnata in rosso sulla planimetria allegata e sui fogli di mappa allegato al Progetto e rappresenta la «fascia di lavoro».

Essa interessa un terreno, la cui natura è «seminativo». Attualmente non esiste alcuna coltura.

Il presente Verbale, redatto oggi 9 dicembre 2004, presso i luoghi oggetto dell'accertamento, viene letto e sottoscritto dagli intervenuti.

Per la SNAM Rete Gas S.p.A.

F.to: Illeggibile

Per la Regione Calabria

Ing. Alba Felicetti


UFFICIO PROVINCIALE
CATANZARO

COMUNE di Sellia Marina
 Foglio 14 scala 1: 2000
 Copia riprodotta dall'Ufficio che si rilascia per i soli numeri:
54-14-36
 Catanzaro, li 21 LUG. 2004
 Il Compilatore
Geo. L.



IL DIRIGENTE
Dr. In. C. C. C.

Mod. 8 n° 173429
 Riscossi € 18,07
 Imposta di bollo
UFFICIO del TERRITORIO di CATANZARO
IMPOSTA DI BOLLO ABBITATA
IN MODI VIRTUALE
AUTORIZZAZIONE DELL'INTERCOMUNE
DI FINANZA DI CATANZARO
N. 5308 DEL 2 SETTEMBRE 1977

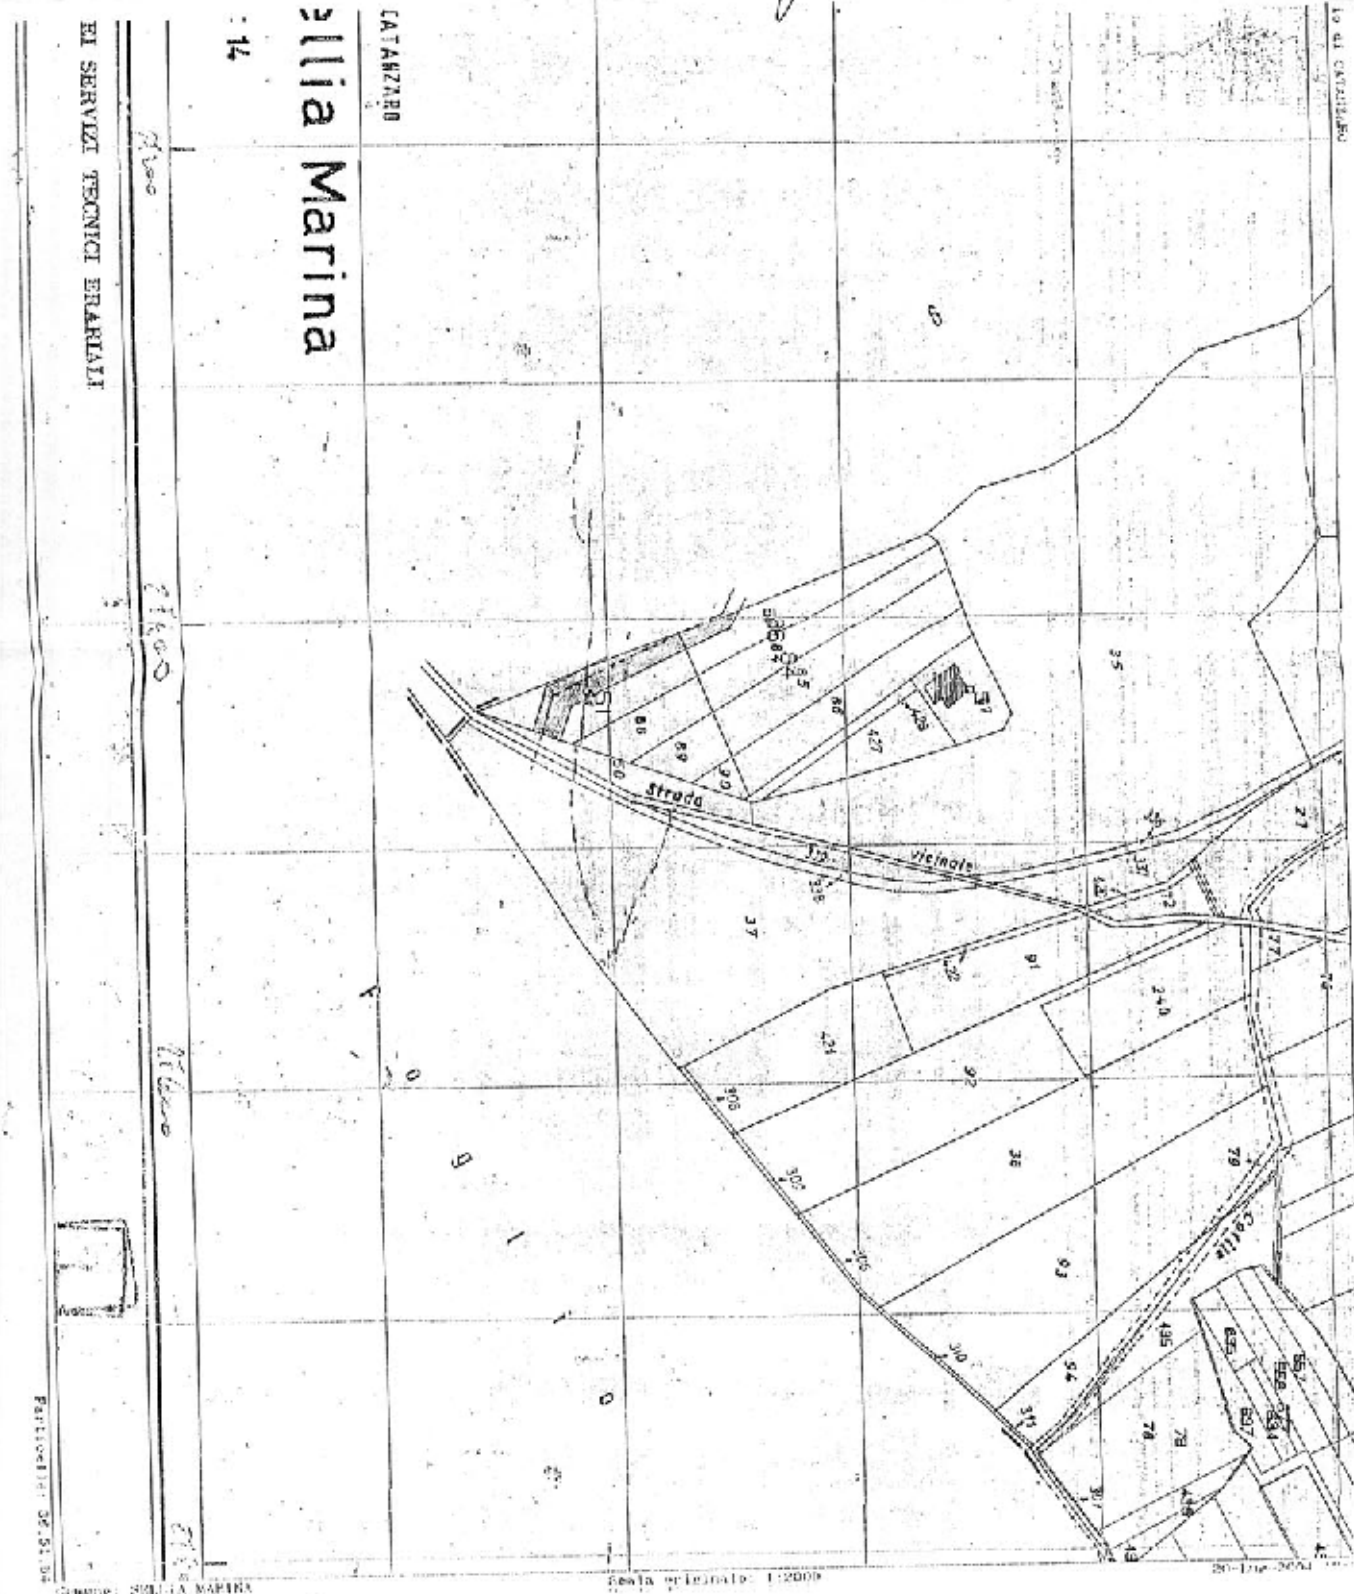

Comune: SELLIA MARINA

Scala originale: 1:2000

20 Lug 2004

DECRETO n. 3377 del 14 marzo 2005

D.Lgs. 164/2000 – Comune di Sellia Marina – Occupazione d'urgenza al fine della costruzione del Metanodotto: «Allacciamento al Comune di Sellia Marina DN 150 (6'') – 70 bar – Ditta: Biamonte Alfonsina.

IL DIRIGENTE DEL SETTORE

VISTO:

— il D.D.G. n. 6179 del 13/5/2004 con il quale, ai sensi dell'art. 30 del D.Lgs. 164/2000, è stata dichiarata di pubblica utilità, con contestuale approvazione del progetto, nonché urgente ed indifferibile, la costruzione del metanodotto «Allacciamento al Comune di Sellia Marina DN 150 (6'') 70 bar» in Comune di Sellia Marina;

— l'istanza in data 22/9/2004 con la quale la Società SNAM Rete Gas S.p.A. ha chiesto di essere autorizzata ad occupare una striscia di terreno in Comune di Sellia Marina della superficie complessiva di mq. 350 distinta in Catasto con la particella 41-281 del foglio 9, di proprietà della Ditta Biamonte Alfonsina nata a Sellia Marina l'1/9/1934 e ivi domiciliata in via Nazionale, 4, striscia necessaria per l'esecuzione dei lavori di posa di un tratto del metanodotto sopraindicato;

ATTESO:

— che l'istanza, unitamente all'estratto di mappa del terreno, il piano particellare dell'opera in scala 1:2.000 del territorio contenente il tracciato del metanodotto, la corografia in scala 1:25.000 e la relazione tecnica dell'opera, è stata pubblicata per 20 giorni consecutivi a partire dal 15/11/2004 all'albo pretorio del Comune di Sellia Marina con contestuale avviso sul BUR della Regione Calabria e che avverso la medesima non sono state presentate formali opposizioni;

PRESO ATTO:

— della relazione sullo stato di consistenza contenente la determinazione delle indennità di occupazione e del verbale di accertamento, redatti dall'Ing. Alba Felicetti, incaricato con propria nota n. 2428 del 22/10/2004 – trasmessi dallo stesso ingegnere ed acquisiti agli atti d'ufficio con nota prot. n. 165 in data 31/1/2005 – dai quali risulta che il terreno da occupare ha una superficie di mq. 350; la descrizione delle colture ivi esistenti è riportata nello stesso verbale che costituisce parte integrante del presente decreto;

— del permesso a costruire n. 120/2004 per la realizzazione dell'impianto in parola, rilasciata in data 7/10/2004 dal Comune di Sellia Marina;

RITENUTO:

— che l'opera da realizzare è urgente ed indifferibile in quanto destinata a fornire gas naturale ai Comuni di Sellia Marina, Soveria Simeri, Albi, Fossato Serralta, Magisano, Pentone, Sellia, Sorbo San Basile, Taverna, Simeri Crichi, Zagarise ed eventuali nuove utenze favorevolmente ubicate lungo il tracciato del gasdotto;

— che per il tratto considerato il tracciato del metanodotto è stato determinato in modo idoneo e razionale;

— che la Società SNAM Rete Gas S.p.A. è tenuta a rispettare la vigente normativa in materia ambientale e di sicurezza ed assume in proprio ogni responsabilità per eventuali danni arrecati a terzi in sede di esecuzione dei lavori, tenendo indenne e garantendo l'Amministrazione Regionale in tutti i giudizi intentati dai danneggiati;

— che l'esecuzione dei lavori dovrà avvenire nel pieno rispetto del D.Lgs. 494/96 e successivo D.Lgs. 528/99, per eventuali incidenti a persone o danni causati a terzi, durante l'esecuzione delle opere o nel corso dell'esercizio delle stesse, rimanendo esclusivamente responsabili i Progettisti, Direttore dei Lavori e Coordinatori della Sicurezza sollevando questa Amministrazione Regionale da ogni responsabilità;

— che l'indennità annua è stata calcolata per il mancato reddito nei due anni di occupazione;

— che l'indennità «una Tantum», relativa al valore dei danni permanenti, è stata calcolata a risarcimento di quanto insiste entro la fascia sulla quale si eseguiranno i lavori di posa del metanodotto;

CONSIDERATO che la documentazione di rito, la cui completezza e regolarità è stata verificata dalla competente struttura, risulta acquisita agli atti della stessa;

VISTO:

— la Legge 25/6/1865, n. 2359;

— la L.R. 7/96 art. 28 e s.m.i.;

— il D.P.G.R. n. 354/99 come modificato dal D.P.G.R. n. 206/2000;

— il D.Lgs. 112/98 ed, in particolare, l'art. 30, comma 1;

— il D.Lgs. 96/99 art. 6;

— il D.Lgs. 164/2000, art. 9, che attribuisce alla competenza delle Regioni le procedure concernenti le pubbliche utilità e le occupazioni d'urgenza relative alle reti di trasporto di gas non comprese nella rete nazionale dei gasdotti, di cui ai successivi artt. 30 e 31 dello stesso decreto;

— il D.P.C.M. del 22 dicembre 2000, concernente il trasferimento alla Regione Calabria dei beni e delle risorse per l'esercizio delle funzioni conferite dal D.Lgs. 112/98;

— il D.D.D. n. 4262 del 7/4/2003 con il quale lo scrivente è stato delegato ad assumere «sotto forma di decreto» ai sensi dell'art. 1 del D.P.G.R. n. 354/99 e s.m.i., i provvedimenti finali dei procedimenti amministrativi concernenti il Settore Energia, Piani commerciali, Telecomunicazioni del Dipartimento Obiettivi Strategici, compresi i conseguenti adempimenti contabili previsti dalla L.R. n. 8 del 4/2/2002;

DECRETA

Per le motivazioni di cui in premessa, che qui si intendono integralmente riportate, di:

Art. 1

Ai sensi dell'art. 30 del D.Lgs. del 23/5/2000, n. 164, la Società SNAM Rete Gas S.p.A. con sede legale in San Donato Milanese (MI), Piazza Santa Barbara n. 7, al fine della costruzione di un tratto del metanodotto denominato: «Allacciamento al Comune di Sellia Marina DN 150 (6") 75 bar» in Comune di Sellia Marina, è autorizzata ad occupare d'urgenza una striscia di terreno della superficie di mq. 1.080 di proprietà della ditta nelle premesse citata.

Tale striscia è indicata in rosso nella planimetria alla scala 1:2.000, che si allega al presente decreto perché ne faccia parte integrante.

Il termine per l'inizio e l'ultimazione dei lavori è, rispettivamente, stabilito in mesi 6 (sei) ed anni 2 (due) dalla data di notifica del presente decreto.

Art. 2

Per l'occupazione anzidetta la Società è tenuta a corrispondere alla ditta proprietaria, prima dell'inizio dei lavori di posa del metanodotto, un'indennità «una tantum» di lire 290,50 (duecentonovanta/50) ed un'indennità «annua» per il 1° anno di € 87,15 (ottantasette/15) e per il 2° anno di € 58,10 (cinquantotto/10).

Tali indennità dovranno essere accettate (o rifiutate) mediante espressa dichiarazione trasmessa alla Regione Calabria, Dipartimento Obiettivi Strategici, Viale Cassiodoro – Pal. Europa 88100 Catanzaro, ed alla Società SNAM Rete Gas S.p.A. entro 20 giorni dalla data di notifica del presente provvedimento.

Qualora il terreno oggetto d'occupazione sia intestato a più proprietari:

- l'accettazione dovrà essere controfirmata da tutti;
- il rifiuto potrà essere manifestato anche singolarmente.

Nel caso di rifiuto le somme saranno depositate presso la Cassa Depositi e Prestiti e la comunicazione sarà inoltrata al Tribunale territorialmente competente per la determinazione giudiziale delle indennità, ai sensi degli artt. 31, 32 e segg. della legge 25 giugno 1865, n. 2359, modificati dalla legge 20 marzo 1968, n. 391.

Nel caso di silenzio avrà luogo solo il deposito presso la Cassa Depositi e Prestiti.

Art. 3

Qualora al termine dei lavori, e comunque entro e non oltre un anno della fine del biennio di occupazione, la ditta proprietaria lamenti motivati e documentati danni superiori a quelli previsti nel verbale di stato di consistenza e dei quali sia possibile l'accertamento, essa potrà richiedere – in carta legale – a questa Regione un nuovo sopralluogo per l'eventuale revisione delle indennità stabilite con il presente decreto.

Art. 4

Nel termine di anni 5 stabilito dell'art. 2 del D.D.G. n. 6179/2004, citato nelle premesse, la Società SNAM Rete Gas S.p.A. completerà la procedura presso la Regione Calabria per l'ottenimento dei prescritti titoli ablativi, a seguito dei quali corrisponderà alla ditta proprietaria un'ulteriore indennità.

Art. 5

La Società SNAM Rete Gas S.p.A. è tenuta a rispettare la vigente normativa in materia ambientale e di sicurezza ed assume in proprio ogni responsabilità per eventuali danni arrecati a terzi in sede di esecuzione dei lavori, tenendo indenne e garantendo l'Amministrazione Regionale da ogni responsabilità.

Art. 6

L'esecuzione dei lavori dovrà avvenire nel pieno rispetto del D.Lgs. 494/96 e successivo D.Lgs. 528/99, per eventuali incidenti a persone o danni causati a terzi, durante l'esecuzione delle opere o nel corso dell'esercizio delle stesse, rimangono esclusivamente i Progettisti, Direttore dei Lavori e Coordinatori della Sicurezza sollevando questa Amministrazione Regionale da ogni responsabilità.

Art. 7

Il presente provvedimento diviene esecutivo a seguito della presentazione alla Regione Calabria, Dipartimento Obiettivi Strategici Settore Energia, Pal. Europa 88100 Catanzaro degli atti comprovanti l'eseguito deposito o pagamento diretto, da parte della Società SNAM Rete Gas S.p.A., delle indennità stabilite al precedente art. 2.

Art. 8

Il presente decreto sarà notificato, alla ditta proprietaria del terreno da occupare a cura della Società SNAM Rete Gas S.p.A. nelle forme della notificazione giudiziaria, non oltre 60 giorni dalla consegna del provvedimento alla Società medesima, salvo cause non dipendenti dalla volontà dell'Ente occupante.

Art. 9

Avverso il presente provvedimento è ammesso ricorso al Tribunale Amministrativo Regionale competente ovvero ricorso straordinario al Presidente della Repubblica entrambi i ricorsi sono ammessi solo per vizi di legittimità ed i termini di proponibilità, decorrenti dalla data di notifica del provvedimento medesimo, sono di giorni 60 per ricorso al TAR e di giorni 120 per il ricorso straordinario al Presidente della Repubblica.

Art. 10

Il presente decreto sarà pubblicato nel BURC.

Catanzaro, lì 14 marzo 2005

Il Dirigente del Settore
Dott. Domenico Lemma

VERBALE DI ACCERTAMENTO

dello stato di consistenza dei terreni da occupare in via d'urgenza per la costruzione del metanodotto «Allacciamento al Comune di Sellia Marina (CZ) – DN 150 (6'') – 70 bar»

Domanda della Società SNAM Rete Gas S.p.A. del 22/9/2004 (Art. 23 D.Lgs. n. 164 – Legge 25/6/1865 n. 2359 e successive modificazioni)

La sottoscritta, Ing. Alba Felicetti, incaricata, con nota, prot. n. 2428 del 22 ottobre 2004, del Dirigente di Settore del Dipartimento Obiettivi Strategici della Regione Calabria, dell'accertamento dello stato di consistenza dei terreni da occupare, si è recata il giorno 9 dicembre 2004, alle ore 12,00, in territorio del comune di Sellia Marina (CZ), sul terreno contraddistinto dai seguenti dati catastali:

Comune di Sellia Marina (CZ) – foglio N.C.T. n. 9 particelle 41.

Ditta catastale: Catalano Angela – Catalano Maria Anna, Biamonte Alfonsina p.lla 281, foglio n. 9, Ditta catastale: Biamonte Alfonsina, nata a Sellia Marina l'1/9/1934.

L'attuale ditta proprietaria:

— Biamonte Alfonsina, nata a Sellia Marina (CZ) l'1/9/1934, giusto Avviso pubblicato sull'Albo Pretorio del Comune di Sellia Marina (CZ) per venti giorni consecutivi a decorrere dal 15/11/2004, interviene al sopralluogo nelle persone di: Avv. Maria Leone, in qualità di figlia della signora Biamonte Alfonsina.

Per la Società istante è intervenuto il geom. Giuseppe Russo.

Il terreno da occupare ha una superficie di mq. 350, come risulta dalla planimetria allegata all'istanza della Società SNAM Rete Gas S.p.A. sopra citata. Tale superficie sarà interamente interessata dai lavori di posa nel metanodotto.

STATO DI CONSISTENZA DEL TERRENO

Fascia di lavoro: mq. 350 (colorazione rossa sulle planimetrie)

Fascia di rispetto: mq. // (colorazione blu sulle planimetrie)

L'area interessata dall'intervento in questione è segnata in rosso sulla planimetria allegata e sui fogli di mappa allegati al Progetto.

Essa rappresenta la cosiddetta «fascia di lavoro» ed insiste su un terreno, la cui natura è «seminativo incolto». A seguito dei lavori di che trattasi dovrà essere abbattuto un mandorlo selvatico, diametro 40 cm.

Gli intervenuti al sopralluogo dichiarano:

La signora Leone Maria, fa presente che il terreno, p.la 41, fg. 9, di che trattasi ricade nel P.R.G. in zona «C1», di nuova espansione, che per la sua forma particolare, triangolare, subirebbe, in caso di passaggio della rete gas, un danno permanente, confinando il fondo già da una parte e con un «fosso demaniale» e con tratto SS. 106 nonché con stradina interpoderale comunale. Fa presente inoltre che la natura edificatoria del terreno e gli eventuali vincoli a cui sarebbe soggetto da parte della SNAM impedirebbero ogni qualsiasi sviluppo della propria proprietà, con relative perdite economiche future. Si oppone pertanto al passaggio della rete così come progettata e chiede che la SNAM voglia rivedere tale Progetto o che, in mancanza, acquisti per intero la particella in questione in base ai prezzi di mercato dei terreni edificabili. Per quanto attiene la p.la 281 si richiede che, a fine lavori, il terreno venga ripristinato allo stato attuale.

Il presente Verbale, redatto oggi 9 dicembre 2004, presso i luoghi oggetto dell'accertamento, viene letto e sottoscritto dagli intervenuti.

Per i Proprietari

F.to: Illeggibile

Per la Regione Calabria
Ing. Alba Felicetti

Per la SNAM Rete Gas S.p.A.

F.to: Illeggibile

ESTRAITTO DI MAPPA

COMUNE di Sellia Marina
UFFICIO PROVINCIALE
CATANZARO

COMUNE di *Sellia Marina*
Foglio *9* scala 1: *5.000*

Copia riprodotta dall'Ufficio che si rilascia per i soli numeri:
41-281-


Catanzaro, li **21 LUG. 2004**

Il Compilatore
grando



IL DIRIGENTE
[Signature]

Mod. n.° *473435*
Riscossa € *18,07*
Imposta di bollo
UFFICIO DEI TERRITORI DI CATANZARO
IMPOSTA DI BOLLO ASSOLTA
IN MOD. UNIFICATO
AUTORIZZAZIONE DELL'INTEGRAZIONE
DI FINANZA DI CATANZARO
N. 1208 DEL 3 SETTEMBRE 1975

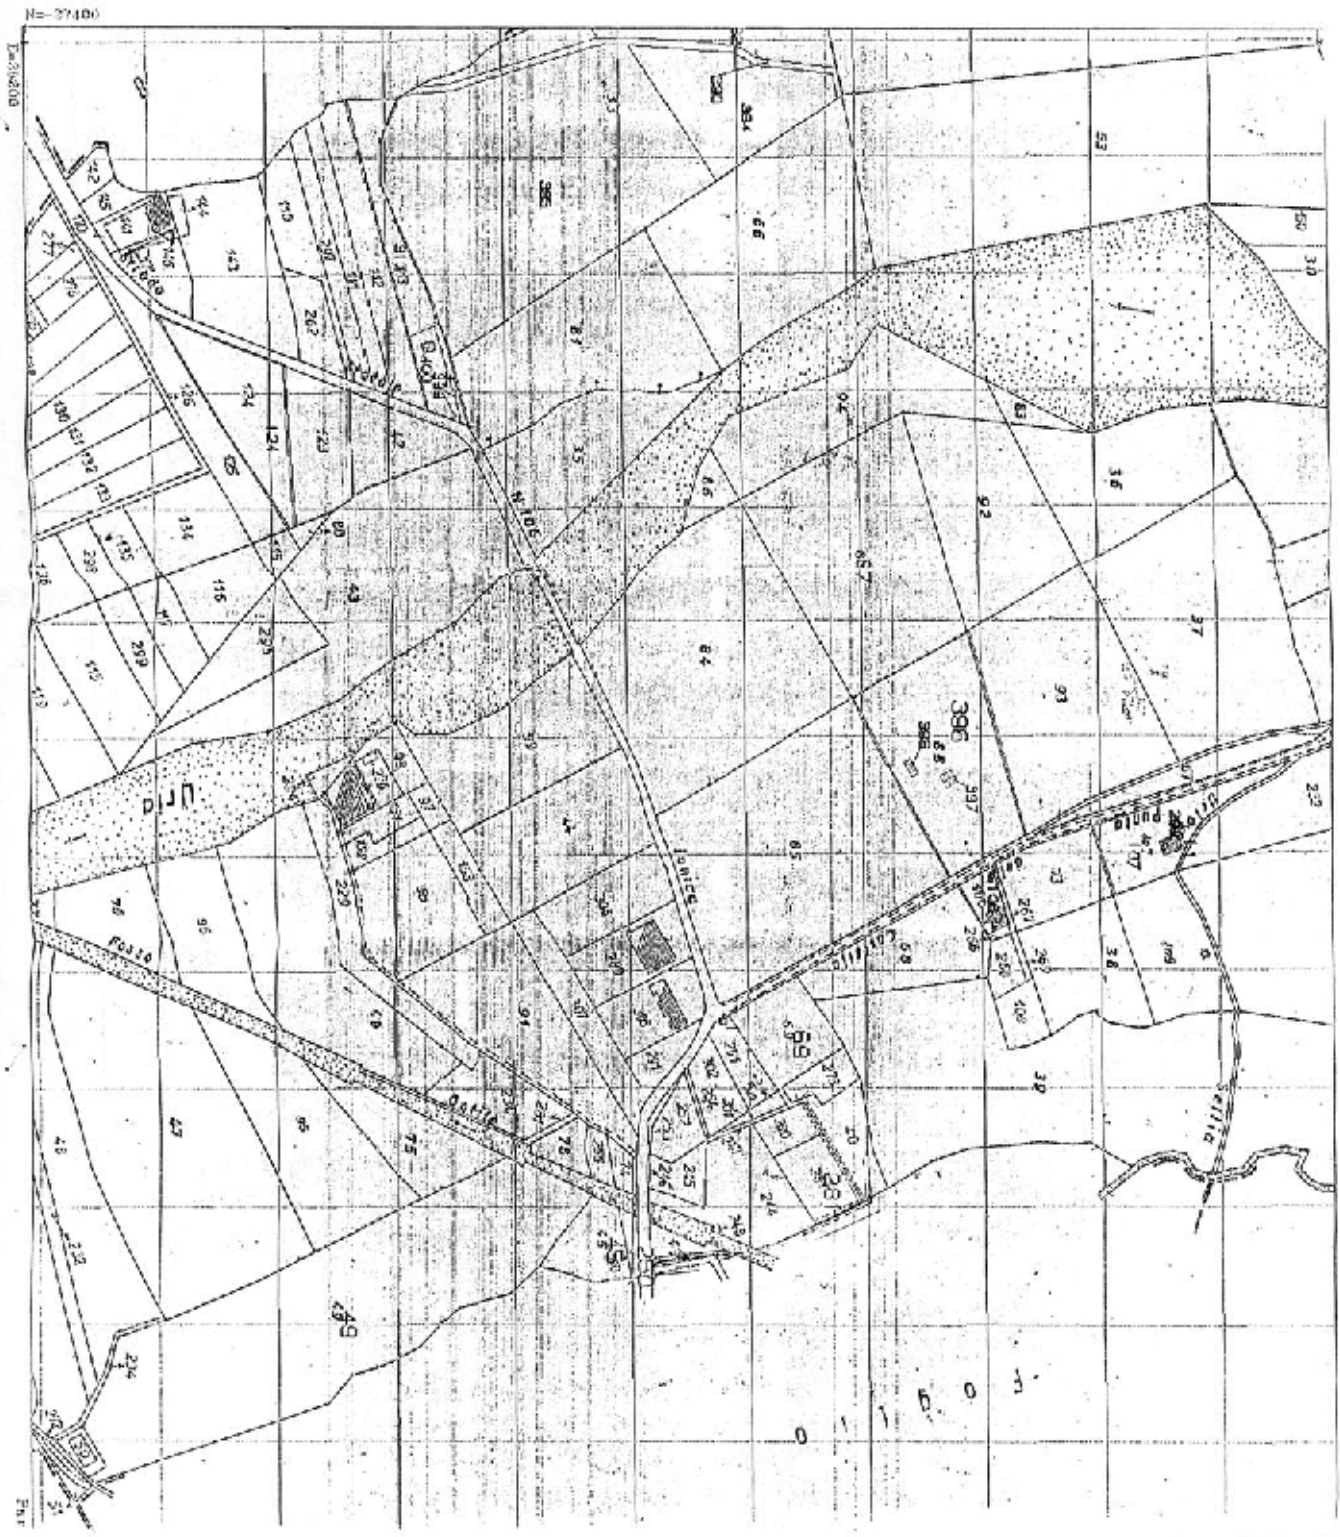

DECRETO n. 3385 del 14 marzo 2005

D.Lgs. 164/2000 – Comune di Sellia Marina – Occupazione d'urgenza al fine della costruzione del Metanodotto: «Allacciamento al Comune di Sellia Marina DN 150 (6'') – 70 bar – Ditta: Comune di Taverna.

IL DIRIGENTE DEL SETTORE

VISTO:

— il D.D.G. n. 6179 del 13/5/2004 con il quale, ai sensi dell'art. 30 del D.Lgs. 164/2000, è stata dichiarata di pubblica utilità, con contestuale approvazione del progetto, nonché urgente ed indifferibile, la costruzione del metanodotto «Allacciamento al Comune di Sellia Marina DN 150 (6'') 70 bar» in Comune di Sellia Marina;

— l'istanza in data 22/9/2004 con la quale la Società SNAM Rete Gas S.p.A. ha chiesto di essere autorizzata ad occupare una striscia di terreno in Comune di Sellia Marina della superficie complessiva di mq. 6.000 distinta in Catasto con la particella 49 del foglio 9, di proprietà della Ditta Comune di Taverna con sede in Taverna – Piazza del Popolo, striscia necessaria per l'esecuzione dei lavori di posa di un tratto del metanodotto sopraindicato;

ATTESO:

— che l'istanza, unitamente all'estratto di mappa del terreno, il piano particellare dell'opera in scala 1:2.000 del territorio contenente il tracciato del metanodotto, la corografia in scala 1:25.000 e la relazione tecnica dell'opera, è stata pubblicata per 20 giorni consecutivi a partire dal 15/11/2004 all'albo pretorio del Comune di Sellia Marina con contestuale avviso sul BUR della Regione Calabria e che avverso la medesima non sono state presentate formali opposizioni;

PRESO ATTO:

— della relazione sullo stato di consistenza contenente la determinazione delle indennità di occupazione e del verbale di accertamento, redatti dall'Ing. Alba Felicetti, incaricato con propria nota n. 2428 del 22/10/2004 – trasmessi dallo stesso ingegnere ed acquisiti agli atti d'ufficio con nota prot. n. 165 in data 31/1/2005 – dai quali risulta che il terreno da occupare ha una superficie di mq. 6.000; la descrizione delle colture ivi esistenti è riportata nello stesso verbale che costituisce parte integrante del presente decreto;

— del permesso a costruire n. 120/2004 per la realizzazione dell'impianto in parola, rilasciata in data 7/10/2004 dal Comune di Sellia Marina;

RITENUTO:

— che l'opera da realizzare è urgente ed indifferibile in quanto destinata a fornire gas naturale ai Comuni di Sellia Marina, Soveria Simeri, Albi, Fossato Serralta, Magisano, Pentone, Sellia, Sorbo San Basile, Taverna, Simeri Crichi, Zagarise ed eventuali nuove utenze favorevolmente ubicate lungo il tracciato del gasdotto;

— che per il tratto considerato il tracciato del metanodotto è stato determinato in modo idoneo e razionale;

— che la Società SNAM Rete Gas S.p.A. è tenuta a rispettare la vigente normativa in materia ambientale e di sicurezza ed assume in proprio ogni responsabilità per eventuali danni arrecati a terzi in sede di esecuzione dei lavori, tenendo indenne e garantendo l'Amministrazione Regionale in tutti i giudizi intentati dai danneggiati;

— che l'esecuzione dei lavori dovrà avvenire nel pieno rispetto del D.Lgs. 494/96 e successivo D.Lgs. 528/99, per eventuali incidenti a persone o danni causati a terzi, durante l'esecuzione delle opere o nel corso dell'esercizio delle stesse, rimanendo esclusivamente responsabili i Progettisti, Direttore dei Lavori e Coordinatori della Sicurezza sollevando questa Amministrazione Regionale da ogni responsabilità;

— che l'indennità annua è stata calcolata per il mancato reddito nei due anni di occupazione;

— che l'indennità «una Tantum», relativa al valore dei danni permanenti, è stata calcolata a risarcimento di quanto insiste entro la fascia sulla quale si eseguiranno i lavori di posa del metanodotto;

CONSIDERATO che la documentazione di rito, la cui completezza e regolarità è stata verificata dalla competente struttura, risulta acquisita agli atti della stessa;

VISTO:

— la Legge 25/6/1865, n. 2359;

— la L.R. 7/96 art. 28 e s.m.i.;

— il D.P.G.R. n. 354/99 come modificato dal D.P.G.R. n. 206/2000;

— il D.Lgs. 112/98 ed, in particolare, l'art. 30, comma 1;

— il D.Lgs. 96/99 art. 6;

— il D.Lgs. 164/2000, art. 9, che attribuisce alla competenza delle Regioni le procedure concernenti le pubbliche utilità e le occupazioni d'urgenza relative alle reti di trasporto di gas non comprese nella rete nazionale dei gasdotti, di cui ai successivi artt. 30 e 31 dello stesso decreto;

— il D.P.C.M. del 22 dicembre 2000, concernente il trasferimento alla Regione Calabria dei beni e delle risorse per l'esercizio delle funzioni conferite dal D.Lgs. 112/98;

— il D.D.D. n. 4262 del 7/4/2003 con il quale lo scrivente è stato delegato ad assumere «sotto forma di decreto» ai sensi dell'art. 1 del D.P.G.R. n. 354/99 e s.m.i., i provvedimenti finali dei procedimenti amministrativi concernenti il Settore Energia, Piani commerciali, Telecomunicazioni del Dipartimento Obiettivi Strategici, compresi i conseguenti adempimenti contabili previsti dalla L.R. n. 8 del 4/2/2002;

DECRETA

Per le motivazioni di cui in premessa, che qui si intendono integralmente riportate, di:

Art. 1

Ai sensi dell'art. 30 del D.Lgs. del 23/5/2000, n. 164, la Società SNAM Rete Gas S.p.A. con sede legale in San Donato Milanese (MI), Piazza Santa Barbara n. 7, al fine della costruzione di un tratto del metanodotto denominato: «Allacciamento al Comune di Sellia Marina DN 150 (6'') 75 bar» in Comune di Sellia Marina, è autorizzata ad occupare d'urgenza una striscia di terreno della superficie di mq. 1.080 di proprietà della ditta nelle premesse citata.

Tale striscia è indicata in rosso nella planimetria alla scala 1:2.000, che si allega al presente decreto perché ne faccia parte integrante.

Il termine per l'inizio e l'ultimazione dei lavori è, rispettivamente, stabilito in mesi 6 (sei) ed anni 2 (due) dalla data di notifica del presente decreto.

Art. 2

Per l'occupazione anzidetta la Società è tenuta a corrispondere alla ditta proprietaria, prima dell'inizio dei lavori di posa del metanodotto, un'indennità «una tantum» di lire 2.373,00 (duemilatrecentosettantatre/00) ed un'indennità «annua» per il 1° anno di C= 932,25 (novecentotrentadue/25) e per il 2° anno di € 694,95 (seicentonovantaquattro/95).

Tali indennità dovranno essere accettate (o rifiutate) mediante espressa dichiarazione trasmessa alla Regione Calabria, Dipartimento Obiettivi Strategici, Viale Cassiodoro – Pal. Europa 88100 Catanzaro, ed alla Società SNAM Rete Gas S.p.A. entro 20 giorni dalla data di notifica del presente provvedimento.

Qualora il terreno oggetto d'occupazione sia intestato a più proprietari:

- l'accettazione dovrà essere controfirmata da tutti;
- il rifiuto potrà essere manifestato anche singolarmente.

Nel caso di rifiuto le somme saranno depositate presso la Cassa Depositi e Prestiti e la comunicazione sarà inoltrata al Tribunale territorialmente competente per la determinazione giudiziale delle indennità, ai sensi degli artt. 31, 32 e segg. della legge 25 giugno 1865, n. 2359, modificati dalla legge 20 marzo 1968, n. 391.

Nel caso di silenzio avrà luogo solo il deposito presso la Cassa Depositi e Prestiti.

Art. 3

Qualora al termine dei lavori, e comunque entro e non oltre un anno della fine del biennio di occupazione, la ditta proprietaria lamenti motivati e documentati danni superiori a quelli previsti nel verbale di stato di consistenza e dei quali sia possibile l'accertamento, essa potrà richiedere – in carta legale – a questa Regione un nuovo sopralluogo per l'eventuale revisione delle indennità stabilite con il presente decreto.

Art. 4

Nel termine di anni 5 stabilito dell'art. 2 del D.D.G. n. 6179/2004, citato nelle premesse, la Società SNAM Rete Gas S.p.A. completerà la procedura presso la Regione Calabria per l'ottenimento dei prescritti titoli ablativi, a seguito dei quali corrisponderà alla ditta proprietaria un'ulteriore indennità.

Art. 5

La Società SNAM Rete Gas S.p.A. è tenuta a rispettare la vigente normativa in materia ambientale e di sicurezza ed assume in proprio ogni responsabilità per eventuali danni arrecati a terzi in sede di esecuzione dei lavori, tenendo indenne e garantendo l'Amministrazione Regionale da ogni responsabilità.

Art. 6

L'esecuzione dei lavori dovrà avvenire nel pieno rispetto del D.Lgs. 494/96 e successivo D.Lgs. 528/99, per eventuali incidenti a persone o danni causati a terzi, durante l'esecuzione delle opere o nel corso dell'esercizio delle stesse, rimangono elusivamente i Progettisti, Direttore dei Lavori e Coordinatori della Sicurezza sollevando questa Amministrazione Regionale da ogni responsabilità.

Art. 7

Il presente provvedimento diviene esecutivo a seguito della presentazione alla Regione Calabria, Dipartimento Obiettivi Strategici Settore Energia, Pal. Europa 88100 Catanzaro degli atti comprovanti l'eseguito deposito o pagamento diretto, da parte della Società SNAM Rete Gas S.p.A., delle indennità stabilite al precedente art. 2.

Art. 8

Il presente decreto sarà notificato, alla ditta proprietaria del terreno da occupare a cura della Società SNAM Rete Gas S.p.A. nelle forme della notificazione giudiziaria, non oltre 60 giorni dalla consegna del provvedimento alla Società medesima, salvo cause non dipendenti dalla volontà dell'Ente occupante.

Art. 9

Avverso il presente provvedimento è ammesso ricorso al Tribunale Amministrativo Regionale competente ovvero ricorso straordinario al Presidente della Repubblica entrambi i ricorsi sono ammessi solo per vizi di legittimità ed i termini di proponibilità, decorrenti dalla data di notifica del provvedimento medesimo, sono di giorni 60 per ricorso al TAR e di giorni 120 per il ricorso straordinario al Presidente della Repubblica.

Art. 10

Il presente decreto sarà pubblicato nel BURC.

Catanzaro, lì 14 marzo 2005

Il Dirigente del Settore
Dott. Domenico Lemma

VERBALE DI ACCERTAMENTO

dello stato di consistenza dei terreni da occupare in via d'urgenza per la costruzione del metanodotto «Allacciamento al Comune di Sellia Marina (CZ) – DN 150 (6'') – 70 bar»

Domanda della Società SNAM Rete Gas S.p.A. del 22/9/2004 (Art. 23 D.Lgs. n. 164 – Legge 25/6/1865 n. 2359 e successive modificazioni)

La sottoscritta, Ing. Alba Felicetti, incaricata, con nota, prot. n. 2428 del 22 ottobre 2004, del Dirigente di Settore del Dipartimento Obiettivi Strategici della Regione Calabria, dell'accertamento dello stato di consistenza dei terreni da occupare, si è recata il giorno 9 dicembre 2004, alle ore 9,45, in territorio del comune di Sellia Marina (CZ), sul terreno contraddistinto dai seguenti dati catastali:

Comune di Sellia Marina (CZ) – foglio N.C.T. n. 9 particelle 49.

Ditta catastale: Comune di Taverna.

L'attuale ditta proprietaria:

— Comune di Taverna, giusto Avviso pubblicato sull'Albo Pretorio del Comune di Sellia Marina (CZ) per venti giorni consecutivi a decorrere dal 15/11/2004, interviene al sopralluogo nelle persone di:

— Per la Società istante è intervenuto il geom. Giuseppe Russo.

— Il terreno da occupare ha una superficie di mq. 6.000, come risulta dalla planimetria allegata all'istanza della Società SNAM

Rete Gas S.p.A. sopra citata. Di tale superficie solo mq. 2.100 saranno direttamente interessati dai lavori di posa nel metanodotto.

STATO DI CONSISTENZA DEL TERRENO

Fascia di lavoro: mq. 2.100 (colorazione rossa sulle planimetrie)

Fascia di rispetto: mq. 3.900 (colorazione blu sulle planimetrie)

Le aree oggetto dell'intervento in questione si differenziano in «fascia di lavoro», segnata in rosso sulla planimetria allegata al presente Verbale e sui fogli di mappa allegati al Progetto, e in «fascia di rispetto», segnata in blu.

La fascia di lavoro interessa un terreno, la cui natura è «frutteto». Il terreno è coltivato a «pescheto», impiantato da circa 20 anni, con un sesto regolare: (4x4). Nella fascia di lavoro verranno abbattute circa 25 piante, del diametro di 20 cm, in buono stato di coltura.

La fascia di rispetto interessa un terreno le cui caratteristiche sono uguali a quelle descritte nella fascia di lavoro.

Il presente Verbale, redatto oggi 9 dicembre 2004, presso i luoghi oggetto dell'accertamento, viene letto e sottoscritto dagli intervenuti.

Per la Regione Calabria
Ing. Alba Felicetti

Per la SNAM Rete Gas S.p.A.
F.to: Illeggibile

ESTRATTO DI MAPPA

UFFICIO PROVINCIALE
CATANZARO

COMUNE di Sollia Marina
Foglio 9 scala 1: 4000

Mod. S n° 173430

Riservato 1807

Copia riprodotta dall'Ufficio che si rilascia per i soli numeri:
48-

Imposta di bollo


Catanzaro, li 21 LUG. 2004



IL DIRIGENTE
Dr. J. Cirilli

UFFICIO DEL TERRITORIO DI CATANZARO
IMPOSTA DI BOLLO ASSOLTA
IN MODI VIRTUALE
AUTORIZZAZIONE DELL'INTENDENZA
DI FINANZA DI CATANZARO
AL. 1034 DEL 2 SETTEMBRE 1977

N. 09409

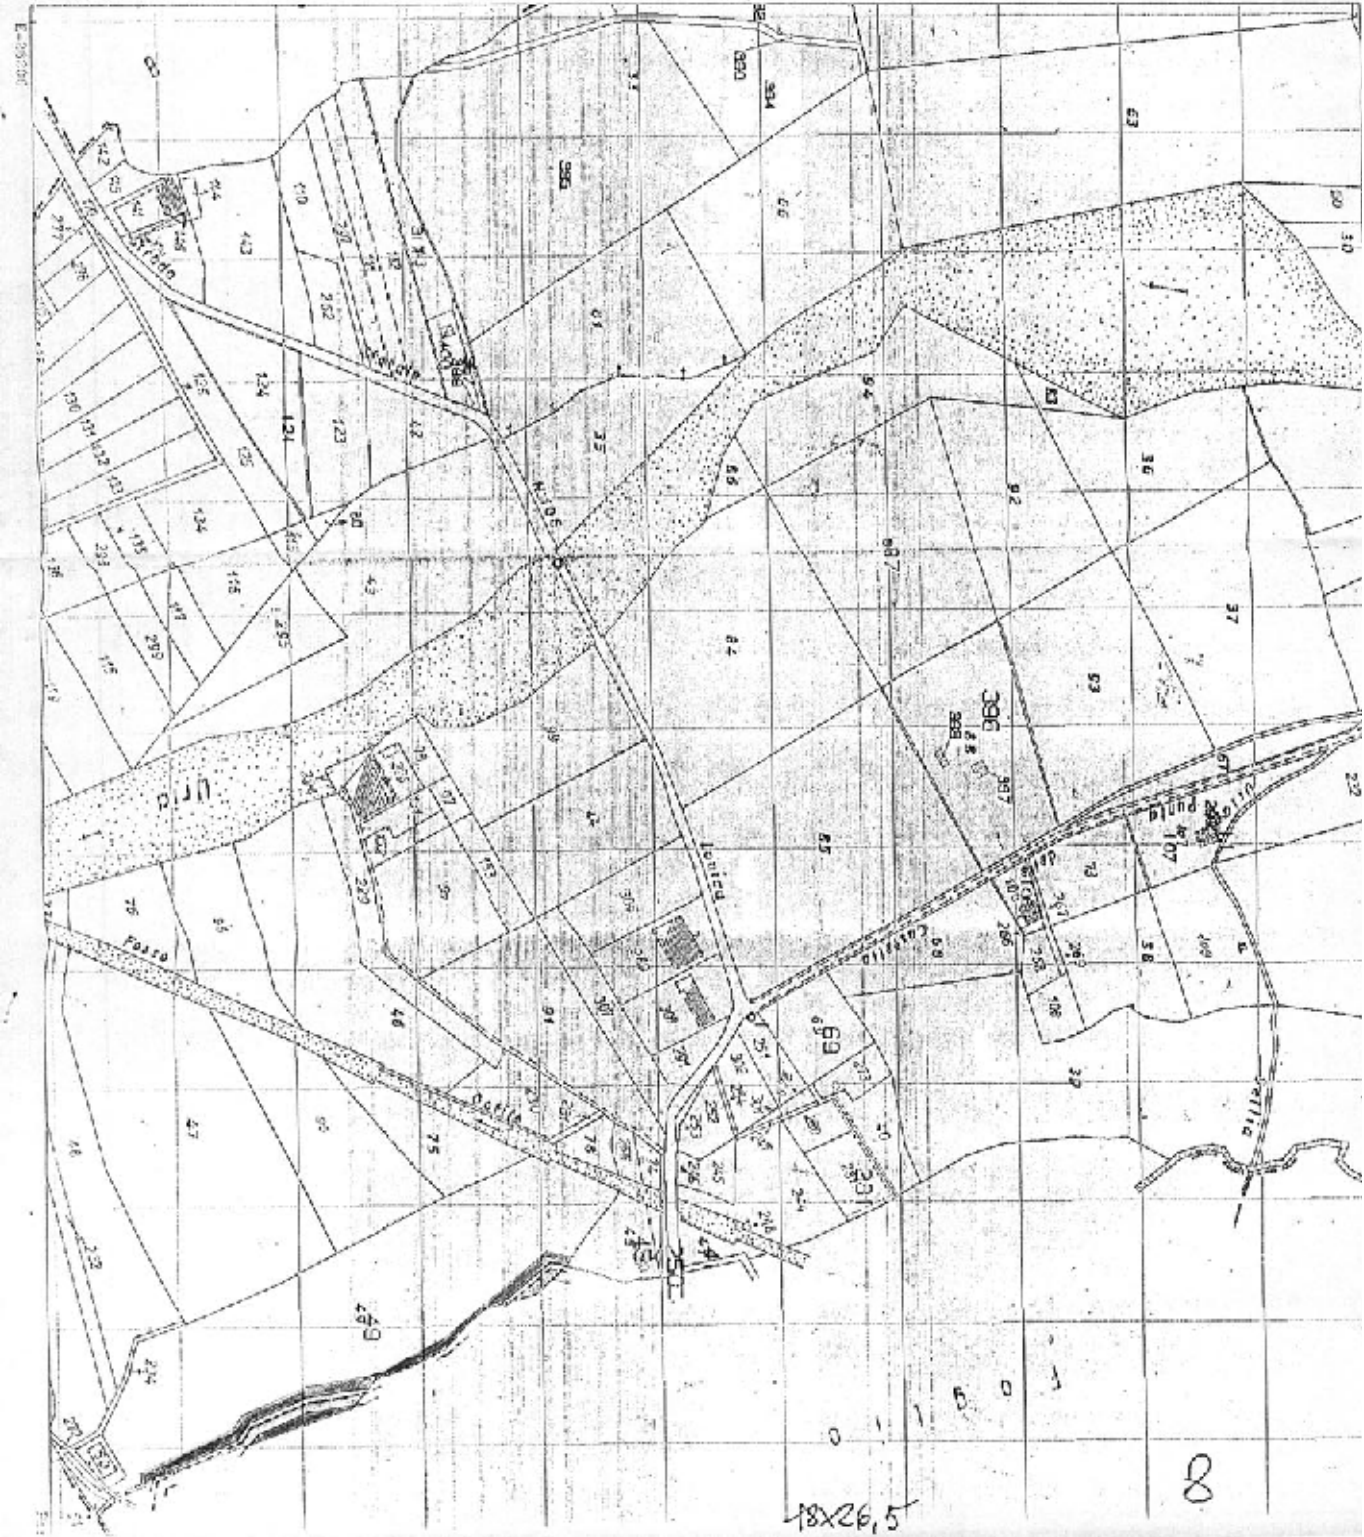

18x26,5

8

DECRETO n. 3389 del 14 marzo 2005

Direttive e misure organizzative per assicurare il funzionamento dell'Ufficio per le Relazioni con il pubblico, in attuazione della delibera della Giunta regionale n. 300 del 3 maggio 2004.

IL DIRIGENTE GENERALE

PREMESSO che con delibera della Giunta regionale n. 300 del 3 maggio 2004 è stato adottato l'atto d'indirizzo per l'applicazione della legge 7 giugno 2000, n. 150 in materia di informazione e comunicazione e sono state individuate le misure organizzative per la concreta attuazione;

CHE con la stessa delibera è stato istituito l'Ufficio Relazioni con il Pubblico (URP), denominato «ProntoRegione», quale struttura organizzativa autonoma che fa capo ad apposito Servizio, nell'ambito del Settore Comunicazione Istituzionale e sono state individuate le competenze e l'articolazione nel territorio;

CHE l'URP svolge una funzione strategica per avvicinare l'Amministrazione ai cittadini, per agevolare l'accesso agli atti e l'utilizzazione dei servizi erogati dalla Regione;

CHE con Decreto del Presidente della Regione n. 146 del 12 ottobre 2004 sono state definite le modalità di collaborazione delle strutture regionali per le attività di comunicazione istituzionale;

ATTESO che con la citata deliberazione è stato, tra l'altro, stabilito che il Dirigente Generale del Dipartimento Obiettivi Strategici possa emanare direttive concernenti l'adozione di misure organizzative e le modalità per assicurare il funzionamento dell'URP e l'efficacia della sua attività, anche attraverso l'individuazione di modelli comportamentali;

RITENUTO necessario emanare apposito provvedimento atto a garantire il corretto funzionamento dell'URP ed assicurare un adeguato servizio all'utenza realizzando gli obiettivi dell'Amministrazione;

VISTA la L.R. 7/96 recante norme sull'ordinamento della struttura organizzativa della Giunta regionale e sulla Dirigenza Regionale ed in particolare l'art. 28 che individua i compiti e le responsabilità del Dirigente con funzioni di Dirigente Generale, tra cui l'emanazione di disposizioni per l'attuazione degli obiettivi, programmi e direttive degli organi di direzione politica, l'emanazione dei conseguenti progetti da affidare ai dirigenti, nonché i poteri di organizzazione generale del Dipartimento e la costituzione delle altre articolazioni organizzative interne;

VISTA la D.G.R. 21/6/1999, n. 2661 «Adeguamento delle norme legislative e regolamentari in vigore per l'attuazione delle disposizioni recate dalla L.R. 7/96 e dal D.Lgs. n. 29/93 e successive modifiche ed integrazioni»;

VISTO il D.P.G.R. del 24/6/1999, n. 354, relativo alla «Separazione dell'attività amministrativa di indirizzo e di controllo, da quella della gestione»;

VISTO il D.P.G.R. n. 206 del 15/12/2000 «Rettifica del punto quattro del D.P.G.R. 354/99»;

VISTA la delibera della G.R. n. 944 del 15/10/2002, modificata con delibera della G.R. n. 9/2003, con la quale è stata adeguata la Struttura della Giunta regionale, istituendo il Dipartimento «Obiettivi Strategici»;

VISTA la delibera G.R. n. 945 del 15/10/2002 e il D.P.G.R. n. 173 del 4/11/02, con cui il Dr. Francesco Morelli viene rispettivamente indicato e nominato Dirigente Generale del Dipartimento «Obiettivi Strategici»;

VISTI i decreti del Dirigente Generale del Dipartimento «Obiettivi Strategici» n. 13563 e n. 13564 del 23/10/2003 confermati dal Decreto n. 16848 del 19 novembre 2003, con i quali è stata attribuita al Dr. Antonino Bonura la delega alla adozione dei provvedimenti finali del Dipartimento «Obiettivi Strategici» e la funzione vicaria del Dirigente Generale;

SU PROPOSTA del Dirigente del Settore Comunicazione Istituzionale;

DECRETA

DI emanare, per i motivi di cui in premessa ed in attuazione della delibera della Giunta regionale n. 300/2004, le seguenti direttive ed adottare le conseguenti misure organizzative per assicurare il funzionamento dell'Ufficio per le Relazioni con il Pubblico (denominato «prontoRegione») e l'efficacia della sua attività:

1) *Missione e struttura dell'Ufficio per le relazioni con il pubblico*

prontoRegione è un luogo, sia fisico, che «virtuale» (ovvero accessibile via telefono o via Internet) che favorisce l'incontro tra Regione e cittadini, dove vengono prodotte informazioni chiare, corrette e complete, finalizzate a fornire risposte diversificate secondo l'utenza attraverso un processo di accoglienza, ascolto, comprensione della domanda, con l'obiettivo di soddisfare il bisogno di informazioni di carattere generale e di garantire la qualità del servizio, allo scopo di trasferire una efficace immagine della Istituzione Regionale.

I servizi forniti da prontoRegione ai propri utenti sono quelli individuati dalla delibera della G.R. n. 300/2004, e sono orientati principalmente a:

— Informare il pubblico su cosa fa la Regione, come fare per avviare una certa pratica, con chi parlare per avere maggiori informazioni su temi o problemi di pertinenza regionale, chi fa cosa e dove.

— Rendere disponibile in consultazione il Bollettino Ufficiale della Regione Calabria e la Gazzetta Ufficiale della Repubblica Italiana od orientare gli utenti a ricercare la stessa documentazione sulla rete.

— Garantire il collegamento con l'URP del Consiglio Regionale.

— Rilasciare copia di leggi nazionali, regionali e comunitarie.

— Distribuire bandi, modulistica e facsimile per la richiesta di atti regionali e per inoltrare domande e partecipare a iniziative promosse dalla Regione.

— Rendere disponibili pubblicazioni e documentazione che, di volta in volta, i Dipartimenti della Regione mettono a disposizione del pubblico (orari dei trasporti della Regione, materiale turistico, elenchi dei corsi di formazione, materiali di studio per concorsi pubblici, ecc.).

— Offrire un servizio di orientamento agli utenti, indirizzandoli presso altri enti quando si tratta di attività non di competenza della Regione.

L'URP, in ogni caso, fornisce informazioni di carattere generale sui servizi dell'ente ed orienta i cittadini nell'accesso ai servizi, fermo restando che le informazioni sulle singole pratiche vengono date dalle strutture dei competenti Dipartimenti che hanno la responsabilità dei vari procedimenti.

Le caratteristiche peculiari di prontoRegione, che devono conformare i comportamenti e gli atteggiamenti degli operatori, sono definite sulla base dei seguenti aspetti:

Regionale ed istituzionale:

prontoRegione deve essere in grado di rappresentare l'intera Amministrazione Regionale ed essere nei confronti dell'utente una sorta di «portavoce» della Istituzione, garantendo un trasferimento dell'immagine della stessa.

Esauriente per il cittadino:

La fondamentale ragione d'essere di prontoRegione è l'aiuto all'utente dal punto di vista dei propri bisogni di informazione, che devono trovare delle risposte precise, corrette ed esaurienti.

Di servizio per gli operatori:

prontoRegione deve essere interpretato e gestito come una attività di servizio nei confronti degli operatori, mettendoli in grado di trovare soddisfazione ai propri bisogni. L'atteggiamento di base è quello di «mettersi nei panni» dell'utente, cercando di interpretare i bisogni effettivi, anche al di là di formulazioni imprecise o confuse.

Friendly per l'utente:

L'utente deve essere agevolato nel proprio accesso all'Ufficio e alle informazioni richieste, in modo tale da facilitarlo ed aiutandolo a superare eventuali vincoli burocratici.

Modulare e flessibile:

Il servizio offerto deve essere basato sulla flessibilità nella ricerca delle risposte ai quesiti degli utenti, nel senso di individuare percorsi alternativi o di fornire blocchi o moduli di risposte, che soddisfino in ogni modo il bisogno manifestato.

Chiaro e trasparente:

L'utente deve essere costantemente coinvolto nel processo di ricerca della risposta al proprio bisogno di informazione, in modo che venga garantita la effettiva comprensione delle soluzioni ai suoi problemi e salvaguardata la trasparenza delle azioni amministrative.

Di incontro tra cittadino e Regione:

Il rapporto con l'utente deve essere basato su un atteggiamento di cordialità, in modo da sviluppare rapporti positivi nella relazione tra cittadino ed Amministrazione Regionale, anche in funzione di una positiva percezione dell'immagine della stessa.

Rappresentativo di tutta la realtà calabrese:

prontoRegione deve essere in grado di fornire informazioni relativamente a tutta la realtà territoriale della Regione, evitando di essere baricentrato esclusivamente sul capoluogo.

Di alta qualità:

Gli operatori di prontoRegione devono essere costantemente sensibili al livello di qualità nella fornitura del proprio servizio, che si traduce nell'operare con una «logica utente» e quindi nel soddisfare i suoi bisogni, sviluppando nel contempo rapporti interpersonali positivi ed efficaci.

Gli operatori di prontoRegione devono tendere ad acquisire:

— buona conoscenza dell'Ente e della sua attività amministrativa;

— conoscenza o disponibilità ad apprendere l'uso del PC, della connessione ad Internet e dell'utilizzo delle Banche Dati;

— abilità a destreggiarsi con i molti imprevisti di un contatto diretto con il pubblico;

— disponibilità a garantire il funzionamento di prontoRegione rispettando gli orari di apertura previsti dall'orario di lavoro regionale, ma anche ad effettuare orari diversi da quelli previsti per garantire la qualità del servizio;

— capacità di collaborare, sulla base di un orientamento al lavoro di squadra, con gli altri colleghi, con le strutture regionali e con altri referenti per garantire il buon clima di lavoro, il tempestivo aggiornamento delle informazioni e l'adeguamento dei servizi offerti alle esigenze emergenti dell'utenza.

2. Attività operative tipiche dell'URP:

Le attività operative tipiche dell'URP sono distinte, come di seguito indicato, in tre gruppi che possono essere ricondotti ad Uffici diversi.

A) Attività operative generali:

— verificare bisogni emergenti e gradimento degli utenti (customer satisfaction);

— coordinare la turnazione degli operatori tra Back Office e Front Office definendo le procedure di emergenza per la sostituzione di assenze improvvise e tenere il quadro delle presenze ed assenze (ferie, permessi, malattie, ecc.);

— coordinare le attività delle sedi territoriali;

— mantenere i rapporti e coordinare l'attività dei referenti dei dipartimenti;

— gestire ed aggiornare l'indirizzario e l'agenda di prontoRegione;

— gestire il magazzino dei materiali di consumo e di divulgazione prevedendo i fabbisogni e provvedendo all'approvvigionamento;

— gestire gli interventi di manutenzione sia delle strutture, che delle tecnologie: pulizie, impianto elettrico, telefonia, fotocopiatrici, rete locale;

— conservare i dischetti originali e le copie del software in dotazione dei backup periodici;

— garantire gli interventi ordinari di mantenimento delle banche dati (backup periodici) e straordinari (installazione/rimozione programmi);

— raccogliere, archiviare, catalogare e conservare tutta la documentazione collettiva di prontoRegione (libri, riviste, bollettini, atti convegni, dispense circolari, relazioni, pieghevoli, ecc.);

— conservare gli originali della modulistica a disposizione del pubblico;

— verificare periodicamente lo stato dell'archivio e l'obsolescenza della documentazione provvedendo alla integrazione/eliminazione del materiale;

— conservare e gestire la documentazione (libretti di istruzione, manuali, materiale pubblicitario, bolle, ecc.) relativa all'hardware ed al software in dotazione;

— gestire i rapporti con gli information providers (interni ed esterni);

— gestire i rapporti con i fornitori di tecnologie.

B) *Front Office:*

Rappresenta la posizione responsabile di tutte le attività di contatto con l'utenza, compresa la responsabilità della qualità del servizio offerto e verificata attraverso le analisi di customer satisfaction. Il Front Office, nella sua essenziale definizione del servizio offerto, si qualifica sulla base della seguente espressione:

«È un gruppo di persone che deve imparare a comunicare con competenza e chiarezza, con disponibilità ed amicizia, conoscendo la Regione Calabria e la Pubblica Amministrazione, per rispondere ai bisogni di cittadini ed operatori».

Attività operative di Front Office:

— accogliere ed assistere l'utenza sulla base dei bisogni e delle esigenze espresse;

— fornire risposte di persona, telefoniche, via fax e via e-mail sulla base delle richieste dell'utenza;

— coordinare il flusso delle risposte differite (telefoniche o scritte) mantenendo un repertorio delle richieste ed evidenziando inoltri, scadenze e risposte fornite;

— rilevare, registrare e catalogare le domande dell'utenza, mettendo in evidenza le «domande ricorrenti»;

— controllare la qualità del servizio;

— verificare la funzionalità del Front Office (problemi tecnici, materiali...).

C) *Back Office:*

Rappresenta la posizione responsabile di tutte le attività redazionali dell'Ufficio, volte fondamentalmente ad alimentare e ad aggiornare la Banca Dati ed i contenuti trasferiti attraverso il Sito

Internet. Ha la responsabilità della gestione delle tecnologie utilizzate dall'Ufficio in riferimento all'ottimale utilizzo della Banca Dati.

Il Back Office, nella sua essenziale definizione del servizio offerto, si qualifica sulla base della seguente espressione:

«È un gruppo di persone che deve predisporre l'informazione con competenza e chiarezza, secondo gli obiettivi della Regione Calabria, conoscendo i bisogni di cittadini e operatori, utilizzando le tecniche della comunicazione».

Attività operative del Back Office:

— redigere testi;

— raccogliere sistematicamente dati, informazioni ed aggiornamenti;

— aggiornare la Banca Dati attraverso l'impiego delle procedure informatiche e l'inserimento dei dati (data entry);

— consultare sistematicamente le Banche Dati;

— consultare nei tempi stabiliti le fonti (bollettini, ODG, agenzie, ecc.);

— allertare tempestivamente il Front Office sulle «Novità»;

— redigere Report periodici sull'andamento della domanda di informazione.

2) *Il codice etico degli operatori di prontoRegione:*

— prontoRegione è stato costituito per rispondere alle norme contenute nella Legge n. 150/2000 e nella legge 241/1990 relativa alla trasparenza sugli atti amministrativi: a tale normativa gli operatori dell'ufficio fanno costantemente riferimento per adeguare i propri comportamenti nei confronti dell'utenza;

— gli operatori di prontoRegione hanno come prioritario obiettivo quello di aiutare a risolvere i problemi di informazione e di rapporto con l'Ente Regionale avvertiti da parte degli utenti;

— fondamentale regola di comportamento degli operatori di prontoRegione è quella di fornire all'utente una risposta corretta al proprio bisogno di informazione nel minore tempo possibile;

— le risposte possono essere immediate o differite sulla base della natura del problema posto. In ogni caso è impegno specifico degli operatori di prontoRegione fornire una risposta specifica ad ogni singolo utente;

— gli operatori di prontoRegione si impegnano a trattare con gentilezza e cortesia gli utenti, sulla base del presupposto che si tratta di cittadini alla ricerca di una soluzione ai propri problemi di rapporto con la pubblica amministrazione;

— l'attività di servizio di prontoRegione si esplica mettendo a proprio agio l'utente e fornendo una consulenza personalizzata ai propri bisogni di informazione;

— gli operatori di prontoRegione forniranno, per qualsiasi problema posto dall'utente i più ampi riferimenti in termini di nomi e di indirizzi dei singoli responsabili dei procedimenti am-

ministrativi di interesse degli utenti stessi, sulla base delle norme previste dalla legge sulla trasparenza ed all'interno delle norme riferite alla tutela della privacy;

— pur favorendo un rapporto estremamente personalizzato con l'utente, gli operatori di prontoRegione hanno il compito di chiarificare all'utente stesso che il funzionamento dell'ufficio è basato su un lavoro di gruppo, per cui dal punto di vista dall'utente, diventa importante affidare il proprio problema all'ufficio in quanto tale, indipendentemente dal rapporto con il singolo operatore;

— uno dei compiti degli operatori di prontoRegione consiste nel conoscere sempre meglio la propria utenza, utilizzando strumenti di indagine sulla tipologia dei bisogni e sulle caratteristiche dell'utenza stessa. Ciò al fine di massimizzare i rapporti comunicativi e di creare un clima di fiducia nei confronti dell'ufficio. Tale esigenza conoscitiva non giungerà mai al punto di invadere la sfera privata dell'utente;

— è imposto un divieto assoluto agli operatori di prontoRegione di accettare ogni forma di regalia da parte degli utenti, ciò sulla base della concezione che, dal punto di vista dell'operatore, la propria azione rientra nei doveri del proprio lavoro.

3) *Le regole di comportamento del Front Office:*

In funzione di regolamentare, ma anche di omogeneizzare, i comportamenti degli operatori di prontoRegione, affinché si crei una sorta di «stile della casa» visibile e riconoscibile da parte degli utenti, si definiscono le principali regole di comportamento, da considerare come dei riferimenti di base dei comportamenti, lasciando poi a ciascun individuo, la libertà di atteggiarsi in modo flessibile, anche sulla base della propria personalità, nel rispetto dei principi di seguito indicati:

La gestione del contatto telefonico:

REGOLA 1:

Deviate qualsiasi telefonata degli utenti esterni al numero destinato al pubblico, in modo da individuare gli utenti rispetto ad eventuali telefonate private.

REGOLA 2:

Rispondere ad ogni chiamata con la formula: «prontoRegione, buongiorno».

REGOLA 3:

Al termine del colloquio fornire sempre all'utente nome, cognome e numeri telefonici, fax ed e-mail del Servizio.

REGOLA 4:

Individuare subito se l'utente telefona dalla rete urbana o da fuori rete, in modo da formulare mentalmente una strategia di risposta immediata o risposta differita. Utilizzare una formula che faccia capire all'utente che si vuole ottimizzare il costo.

REGOLA 5:

Accertarsi, prima di trasferire una telefonata all'interno, che il Referente sia reperibile e sia colui che può fornire la risposta richiesta. In alternativa, fornire all'utente, oltre al numero telefonico del Referente, anche il numero telefonico del superiore, in modo che l'utente abbia più riferimenti.

REGOLA 6:

Qualora si debba procedere ad una risposta differita, comportarsi nel seguente modo:

— dire all'utente che occorre del tempo per effettuare una ricerca mirata al problema;

— farsi lasciare un recapito telefonico o postale (ricordarsi di chiedere sempre il numero telefonico unitamente a quello di fax);

— stimare il giorno in cui si presume di fornire la risposta e trasferirlo all'utente (in modo da rassicurarlo sull'impegno);

— segnare il giorno citato sull'agenda delle scadenze;

— nel caso in cui nel giorno stabilito la risposta non sia pronta, richiamare l'utente e spiegare il motivo per cui non è stato rispettato l'impegno.

REGOLA 7:

Terminare la conversazione con la formula «Per qualsiasi altra esigenza di informazione, siamo a sua disposizione». Trasferire quindi nome e cognome dell'operatore e i riferimenti del Servizio.

L'accoglienza dell'utente e il percorso fisico:

REGOLA 8:

In ogni momento della propria permanenza all'interno di prontoRegione l'utente dovrà essere messo nelle condizioni di sentirsi a proprio agio, all'interno di un clima improntato a gentilezza e cortesia.

REGOLA 9:

Qualora gli operatori al Front Office siano occupati, occorre avvisare l'utente della necessità di una attesa ed indirizzarlo nel luogo di attesa o eventualmente ad un banco di consultazione.

REGOLA 10:

Nel caso in cui un operatore sia libero dovrà riuscire ad «attrarre» verso il desk il nuovo utente, utilizzando il «sorriso» come prima forma di comunicazione.

REGOLA 11:

In fase di programmazione delle presenze al desk, l'operatore che per un qualsiasi motivo personale non sia nello stato d'animo di operare con serenità dovrà dichiarare tale fatto ai colleghi e al responsabile dell'Ufficio, evitando di esporsi al desk, mediante una sua sostituzione concordata.

REGOLA 12:

Prima dell'inizio del turno, controllare che tutto sia in ordine. Le scrivanie devono sempre essere lasciate in ordine da parte di chi termina il turno. Di fronte al desk devono essere sempre collocate le sedie per gli utenti.

REGOLA 13:

Occorre sempre invitare l'utente ad accomodarsi, evitando di parlare in piedi. L'operatore durante il colloquio con l'utente non deve mai rispondere al telefono.

L'avvio del colloquio e il processo di comunicazione:

REGOLA 14:

Accogliere l'utente al desk con la formula «Buongiorno, in cosa possiamo esserle utili».

REGOLA 15:

Una volta messo a proprio agio l'interlocutore, da parte dell'operatore inizia il processo di orientamento verso il problema dello stesso. «Comunicare» attenzione al problema dell'utente e non dare in nessun caso una impressione di disinteresse.

REGOLA 16:

Nella fase di avvio del colloquio occorre da parte dell'operatore capire:

il tipo di utente che si ha di fronte;

l'esigenza di informazione di carattere generale o di carattere specifico;

il tipo di priorità e di urgenza del bisogno da parte dell'utente.

Il tutto al fine di iniziare a formulare mentalmente una strategia di risposta ai bisogni informativi espressi.

REGOLA 17:

Occorre sintonizzarsi anche fisicamente sui comportamenti dell'utente, al fine di trovare anche una forma di comunicazione non verbale che massimizzi il grado di apertura, di comprensione reciproca e di accettabilità sociale della relazione instaurata.

REGOLA 18:

Ricordarsi costantemente che ogni tipo di rapporto informativo ha come riferimento la Legge 241/90, modificata con legge n. 15/2005, nonché la legge regionale n. 19/2001, e quindi adeguare tutti i propri comportamenti alle norme relative alla trasparenza.

L'analisi e l'individuazione del problema dell'utente:

REGOLA 19:

Nella fase di individuazione del problema dell'utente, ricordarsi che si sta svolgendo una sorta di ruolo di consulente dell'utente stesso per una corretta «definizione del campo» del problema, anche di fronte a formulazioni «vaghe» o «imprecise». Per «definizione del campo» si intende:

- interesse o bisogno a cui il problema è collegato;
- tipologia specifica di problemi in cui è collocato;
- contesto organizzativo in cui può essere risolto.

REGOLA 20:

Evitare in qualsiasi modo forme di «interrogatorio» nei confronti dell'utente o ricerca di specificazioni che creino imbarazzo

in chi non sa rispondere. Per ogni caso dubbio, l'operatore deve fornire alternative in cui l'utente possa collocare il proprio problema in modo autonomo.

REGOLA 21:

Coinvolgere sempre direttamente l'utente nel processo di individuazione del problema, utilizzando la banca dati o la documentazione in modo che sia visibile allo stesso, attivando un processo di «cogestione» della ricerca del «campo di analisi».

La ricerca delle fonti di informazione:

REGOLA 22:

Anche nel processo di ricerca delle fonti di informazione vale la Regola 21 relativa al costante coinvolgimento dell'utente, mettendolo al corrente delle iniziative attivate e delle relative motivazioni.

REGOLA 23:

Attivare il processo di ricerca delle informazioni secondo il seguente percorso:

— consultazione Banca Dati (far vedere all'utente il percorso a video);

— consultazione documentazione, giornali, rassegna stampa, ecc. (evidenziare all'utente le notizie di proprio presunto interesse);

— contattare chi nel Dipartimento competente si occupa dell'argomento (fornire all'utente nomi e numero di telefono);

— telefonare ai referenti del Dipartimento competente, in caso di assenza di chi si occupa del problema (fornire all'utente nomi e numeri di telefono).

REGOLA 24:

Nel caso in cui la risposta corretta non sia stata individuata, occorre comunicare all'utente l'impegno a fornire una risposta differita con la formula: «Data la specificità del problema dobbiamo verificare con i responsabili del dipartimento competente la risposta alla sua richiesta...».

REGOLA 25:

In caso di risposta differita vale la Regola 6 dell'analoga situazione telefonica, ovvero:

— farsi lasciare un recapito telefonico o postale (ricordarsi di chiedere sempre il numero telefonico unitamente a quello di fax);

— stimare il giorno in cui si presume di fornire la risposta e trasferirlo all'utente (in modo da rassicurarlo sull'impegno);

— segnare il giorno citato sull'agenda delle scadenze;

— nel caso in cui nel giorno stabilito la risposta non sia pronta, richiamare l'utente e spiegare il motivo per cui non è stato rispettato l'impegno.

La gestione dei supporti organizzativi:

REGOLA 26:

Tutti gli operatori di prontoRegione sono corresponsabili della corretta tenuta e gestione dei supporti organizzativi e strumentali e devono provvedere, sotto la loro personale responsabilità, alla corretta conservazione usando la massima diligenza.

La soluzione del problema dell'utente e la articolazione delle risposte:

REGOLA 27:

Sulla base del riferimento alla Legge 241/90, richiamata nella Regola 18, occorre ricordarsi che il ruolo di prontoRegione è concentrato sul soddisfacimento dei bisogni di informazione e quindi «non risolve i problemi dell'utenza, ma aiuta a risolverli». In tale contesto il ruolo si gioca in termini di efficienza e di efficacia, ovvero «dare una risposta corretta al bisogno di informazione nel minor tempo possibile».

REGOLA 28:

Il modello operativo di prontoRegione è rappresentato dallo schema di flusso riprodotto al termine del capitolo, che viene esplicitamente esibito all'interno di prontoRegione in modo trasparente, affinché l'utenza percepisca il ruolo dell'Ufficio.

REGOLA 29:

Ogni soluzione ad un problema informativo deve essere interpretata come un «caso esemplare», teso a fornire un servizio al cittadino, dal quale «caso esemplare» apprendere in funzione dell'accrescimento del know how complessivo di prontoRegione, che possa essere il più possibile patrimonio comune di tutti gli operatori.

Il termine del colloquio e la gestione del congedo:

REGOLA 30:

Per termine del colloquio si intende il momento in cui l'utente abbia avuto in modo esauritivo soddisfatta la propria esigenza di informazione, fatto salvo il principio che la gestione del colloquio, e quindi anche la chiusura, deve essere governata dall'operatore.

REGOLA 31:

Qualora non sia avvenuto durante il colloquio, l'operatore deve sempre rilasciare il proprio nome e cognome. Occorre enfatizzare che in caso di propria assenza, l'utente può rivolgersi a qualsiasi altro operatore per soddisfare altre eventuali esigenze di informazione.

REGOLA 32:

Qualora il problema dell'utente sia stato efficacemente risolto, ricordarsi di porre in evidenza con cauta enfasi tale fatto, in funzione dell'accrescimento dell'immagine di prontoRegione.

REGOLA 33:

Occorre ricordarsi di non porsi mai in un atteggiamento di collusione con l'utente rispetto ad eventuali critiche nei confronti dell'Ente Regionale. Occorre operare per diminuire il livello di potenziale conflittualità con l'Ente.

REGOLA 34:

Evitare in ogni caso atteggiamenti di sottomissione nei confronti dell'utente. Procedere alla difesa delle proprie ragioni in modo gentile, ma fermo e deciso.

Il Feed Back dell'incontro:

REGOLA 35:

Sulla base dell'esito dell'incontro, l'operatore provvede, qualora la richiesta sia stata esaudita, a sistematizzare e ad archiviare il «modulo di rilevazione della domanda».

REGOLA 36:

Qualora dal procedimento attivato si evidenzi la necessità di una modifica o di un aggiornamento della Banca Dati, l'operatore provvede ad indicare i necessari cambiamenti al responsabile del Servizio.

La gestione dei contatti via posta elettronica:

Per i contatti con l'utenza via posta elettronica vanno usate, rapportandoli al tipo di contatto che è virtuale, le stesse regole per i contatti diretti e telefonici, facendo in modo di soddisfare le esigenze degli utenti con risposte il più possibile esaurienti ed al tempo stesso garbate.

Le risposte devono essere fornite in tempi brevi ed ove sia necessario effettuare ricerche o contare altri uffici, va comunque data una risposta interlocutoria, assicurando che si risponderà appena in possesso delle necessarie informazioni.

In ogni caso va data una risposta a tutte le richieste anche a quelle non di competenza della Regione, cercando, comunque, di orientare il cittadino.

Le risposte alle e-mail devono concludersi con: «Restiamo a disposizione per ogni altra Sua necessità di informazioni o chiarimenti».

4) Attività di direzione del servizio: *Il dirigente responsabile del Servizio ha il compito di:*

— elaborare, proporre ed attuare il Master Plan per la gestione e lo sviluppo dell'Ufficio per le Relazioni con il Pubblico;

— coordinare tutte le attività di competenza dell'Ufficio, sia di carattere generale, che relative al Back e al Front Office;

— mantenere costantemente i rapporti istituzionali con i Referenti dell'Ufficio;

— gestire il personale addetto all'Ufficio adottando misure relative alla definizione degli incarichi, alla organizzazione del lavoro, alle iniziative di sviluppo professionale;

— gestire lo sviluppo delle tipologie di servizi offerti all'utenza e garantirne la qualità di erogazione, anche attraverso sistematiche indagini di customer satisfaction;

— coordinare il processo di diffusione della erogazione del servizio sul territorio calabro, attraverso le sedi provinciali di prontoRegione, quando saranno attivate.

Il Dirigente del Settore potrà, nell'ambito delle proprie competenze, emanare direttive e disposizioni organizzative, nonché misure correttive ed ogni altra disposizione ritenuta necessaria per migliorare la qualità e l'efficienza del servizio.

5) *Rapporti con i dipartimenti regionali e gli enti subregionali:*

Le strutture regionali e gli enti strumentali della Regione, in esecuzione del decreto del Presidente della Giunta Regionale n. 146 del 12 ottobre 2004, devono garantire il flusso di notizie e di documentazione sull'attività, sugli atti e sulle iniziative di rispettiva competenza. Tale collaborazione è indispensabile per assicurare il corretto ed efficiente funzionamento dell'URP.

Il Settore Comunicazione Istituzionale, su segnalazione del dirigente del Servizio Relazione con il Pubblico, segnalerà ai dirigenti generali competenti eventuali disfunzioni, ritardi od omissioni in modo che gli stessi possano adottare i provvedimenti di competenza.

Referenti della comunicazione:

I Referenti dei Dipartimenti, per come previsto dalla Delibera della G.R. n. 300/2004, dipendono funzionalmente, per quanto riguarda la gestione dei flussi informativi dal Settore Comunicazione Istituzionale.

Tale attività è fondamentale per assicurare il corretto funzionamento dell'URP e dovrà essere svolta con la massima diligenza, solerzia e tempestività secondo le indicazioni e disposizioni che verranno loro impartite.

A tal fine il Dirigente del Servizio Relazioni con il Pubblico, con apposite disposizioni ripartirà i compiti dei referenti di ogni dipartimento, al fine di ottimizzare il loro lavoro di loro competenza ed assicurare maggiore funzionalità ed efficienza alla loro attività, ferma restando la competenza dei vari dirigenti generali in ordine alla funzione di collaborazione per le attività di comunicazione degli stessi referenti all'interno di ciascun dipartimento.

Il Dirigente del Servizio segnalerà al Dirigente Generale della cui struttura ausiliaria fanno parte, eventuali irregolarità, ritardi od omissioni dei referenti che possono compromettere l'attività dell'URP, per i provvedimenti necessari.

Si dà atto che al momento l'URP è attivo e funzionante via posta elettronica. Si dovrà, comunque tendere ad affiancare questa attività con uno sportello telefonico, sia pure, all'inizio, per temi ed iniziative specifiche, e successivamente come attività generale. Fermo restando che, appena ci verificheranno le condizioni logistiche ed operative, dovrà essere aperto uno sportello fisico.

In ogni caso tutte le attività dell'URP potranno essere svolte a regime, solo nel momento in cui sarà assicurata una adeguata dotazione di risorse umane e strumentali.

Il Settore Comunicazione Istituzionale curerà l'esecuzione di questo provvedimento.

Il presente decreto sarà pubblicato sul Bollettino Ufficiale della Regione Calabria e sarà notificato al personale del Servizio, ai Referenti ed ai Dipartimenti ed agli enti sub regionali.

Il Dirigente Generale Vicario
Dott. Antonino Bonura

DECRETO n. 3391 del 14 marzo 2005

Definizione delle modalità per la tutela e l'uso dei dati contenuti nel sito internet della Regione e per la disciplina dei link.

IL DIRIGENTE DEL SETTORE

PREMESSO che con Regolamento regionale n. 7 del 29 luglio 2003, pubblicato sul BUR del 2 agosto 2003, Supplemento Straordinario n. 1 al n. 14 dell'1 agosto 2003, è stata disciplinata la comunicazione Web e Multicanale della Regione Calabria;

CHE secondo il detto Regolamento il sito internet www.regione.calabria.it costituisce uno degli strumenti essenziali per la comunicazione e l'informazione istituzionale sull'attività, sui servizi, sugli atti e sulle iniziative della Regione Calabria e degli enti ed organismi strumentali;

CHE tutte le strutture della Regione Calabria e gli enti ed organismi strumentali che intendono diffondere informazioni istituzionali e/o fornire servizi via internet devono utilizzare esclusivamente il predetto sito web;

CHE sul sito sono pubblicati atti, documenti, immagini, rubriche di vario contenuto ed è stato attivato un giornale elettronico (regolarmente registrato al Tribunale come testata on line) ed una Web Tv, per fornire informazioni e servizi vari;

CONSIDERATO che il predetto Regolamento attribuisce al Settore Comunicazione Istituzionale la cura dei contenuti generali e dell'impostazione del sito;

RAVVISATA la necessità di tutelare, nel rispetto della normativa in materia e nell'interesse dell'Amministrazione, i contenuti del sito che sono di proprietà esclusiva della Regione Calabria e che si riserva tutti i diritti, al fine di evitarne un uso improprio ed irregolare, definendo anche le modalità per l'eventuale utilizzo da parte di terzi;

RITENUTO anche necessario definire le modalità per l'attivazione di link del sito della Regione in siti di altri soggetti in modo da tutelare l'immagine della Regione ed ogni diritto della stessa;

VISTA la delibera della Giunta regionale n. 300 del 3 maggio 2004 concernente: Atto d'indirizzo per l'applicazione della legge 7 giugno 2000, n. 150 in materia d'informazione e comunicazione;

VISTA la D.G.R. 21/6/1999, n. 2661 «Adeguamento delle norme legislative e regolamentari in vigore per l'attuazione delle disposizioni recate dalla L.R. 7/96 e dal D.Lgs. n. 29/93 e successive modifiche ed integrazioni»;

VISTO il D.P.G.R. del 24/6/1999, n. 354, relativo alla «Separazione dell'attività amministrativa di indirizzo e di controllo, da quella della gestione»;

VISTO il D.P.G.R. n. 206 del 15/12/2000 «Rettifica del punto 4 del D.P.G.R. 354/99»;

VISTA la delibera della G.R. n. 944 del 15/10/2002, modificata con delibera della G.R. n. 9/2003 e n. 884/2003, con la quale è stata adeguata la Struttura della Giunta regionale, istituendo il Dipartimento «Obiettivi Strategici»;

VISTA la delibera G.R. n. 945 del 15/10/2002, e il D.P.G.R. n. 173 del 4/11/2002, con cui il Dr. Francesco Morelli viene rispettivamente indicato e nominato Dirigente Generale del Dipartimento «Obiettivi Strategici»;

VISTO il decreto n. 18358 in data 9 dicembre 2003 del Dirigente Generale del Dipartimento «Obiettivi Strategici», che a norma dell'art. 1, punto 2, del D.P.G.R. 354/99, delega al Dirigente del Settore «Comunicazione istituzionale», l'adozione dei provvedimenti finali dei procedimenti amministrativi di competenza del suddetto Settore;

VISTA la Legge regionale n. 8/2002, ed in particolare gli articoli 43 e 44;

SU PROPOSTA del competente Servizio, formulata sulla base dell'istruttoria compiuta, il cui dirigente si è espresso sulla regolarità dell'atto;

DECRETA

DI stabilire, per i motivi di cui in premessa, che:

1) tutti i contenuti, nessuno escluso, del sito internet www.regione.calabria.it sono di proprietà esclusiva della Regione Calabria che ne ha ogni diritto esclusivo d'utilizzazione e se ne riserva espressamente la riproduzione ai sensi della normativa vigente in materia di diritti d'autore, di marchi e segni distintivi.

Nei diritti esclusivi di utilizzazione e di riserva di riproduzione rientra, tutto ciò che è pubblicato nel sito, compresi le immagini, fotografie, disegni, i servizi giornalistici e della Web Tv, i marchi, registrati e non, di prodotti o servizi, i loghi, i banner, le testate, le rubriche, i domini, ed ogni altro segno distintivo che compaiono nel sito e che sono di proprietà della Regione Calabria e degli enti strumentali;

2) tutti i contenuti del sito possono essere utilizzati esclusivamente con il preventivo consenso scritto della Regione Calabria, che ne è titolare; è pure soggetto ad autorizzazione il link al sito della Regione da parte di soggetti privati;

3) è consentito soltanto il riassunto, la citazione o la riproduzione parziale di testi per scopi di critica, discussione od insegnamento purché sia sempre menzionata la provenienza dal sito internet della Regione Calabria;

4) ogni attività ed azione riservata dalle leggi nazionali ed internazionali alla Regione Calabria, quale titolare, in materia di diritti d'autore, marchi e segni distintivi, compiuta senza la sua autorizzazione sarà perseguibile civilmente e penalmente.

DI definire, le seguenti modalità per l'uso da parte di terzi dei dati contenuti nel sito internet della Regione www.regione.calabria.it, al fine di evitare un uso improprio e non regolare degli stessi a tutela dei diritti dell'Amministrazione Regionale:

1) ogni soggetto, pubblico o privato, che intenda utilizzare, anche parzialmente, i contenuti, come sopra specificati, del sito internet, deve inoltrare istanza, alla Regione Calabria, Dipartimento Obiettivi Strategici, Settore Comunicazione Istituzionale, a firma della persona fisica o, se persona giuridica, del legale rappresentante;

2) l'istanza, oltre i dati identificativi e la residenza o sede del soggetto richiedente, deve contenere l'espressa indicazione di quali parti del sito s'intende utilizzare, i motivi dell'utilizzazione e dove saranno utilizzate;

2) la domanda può essere inviata oltre che per posta, anche via fax o via e-mail.

Sul sito della Regione sarà riportato un fac-simile di domanda ed una nota informativa sui diritti d'esclusiva della Regione Calabria.

DI definire, altresì, le seguenti modalità per l'attivazione da parte di terzi di link al sito della Regione Calabria www.regione-calabria.it:

1) il soggetto che intende inserire il link nelle proprie pagine web deve richiedere espressa preventiva autorizzazione alla Regione Calabria, Dipartimento Obiettivi Strategici, Settore Comunicazione Istituzionale;

2) la richiesta deve contenere i dati identificativi e la residenza o sede del richiedente; l'indirizzo e-mail; per le imprese e società occorre indicare il settore d'attività, l'indirizzo web del sito in cui si desidera inserire il link; i temi affrontati nel sito e le finalità dello stesso. I cambiamenti di residenza o sede e dell'indirizzo e-mail avvenuti dopo l'autorizzazione della Regione, devono essere comunicati tempestivamente alla Regione.

Sul sito della Regione sarà reso disponibile un fac-simile di domanda.

3) Devono essere preventivamente comunicate alla Regione tutte le variazioni che comportino:

a) l'eliminazione del link;

b) la modifica strutturale, del contenuto sostanziale e delle finalità del sito;

c) la modifica strutturale, del contenuto sostanziale e le finalità della pagina del sito in cui è stato autorizzato l'inserimento del link.

1. Il link è autorizzato alle seguenti condizioni:

a) il link deve essere effettuato in modo tale che il collegamento a questo sito avvenga esclusivamente in modo diretto e dalla prima pagina;

b) nell'indicazione del link non deve essere utilizzato alcun marchio, segno distintivo, denominazione protetta o logo della Regione Calabria, fatti salvi quelli autorizzati dalla Regione con consenso scritto;

c) il link non deve in alcun caso determinare, neppure nell'utente più inesperto, confusione circa la titolarità e le qualità del titolare sia del sito contenente il link, sia del sito della Regione;

d) il link non deve in alcun caso determinare, neppure nell'utente più inesperto, confusione circa le attività esercitate dal soggetto che effettua il link e quelle della Regione Calabria;

e) qualora tra il soggetto che effettua il link e la Regione Calabria intercorra o sia intercorso un rapporto contrattuale, il soggetto che effettua il link deve, altresì, attenersi ad ogni disposizione contenuta nel contratto.

2. Le condizioni di cui sopra debbono sussistere sia all'atto dell'inserimento del link, sia successivamente, in ogni momento.

3. Nell'adempimento degli obblighi sopra indicati, il titolare del sito che realizza il link deve attenersi alla massima diligenza.

4. La Regione Calabria si riserva di revocare l'autorizzazione in ogni momento senza che possano essere accampate pretese d'alcun genere.

5. Sono in ogni caso vietate le pratiche di deep linking e framing.

6. In ogni caso, la realizzazione di un link al sito della Regione Calabria costituisce integrale accettazione delle condizioni e modalità stabilite dalla stessa Regione.

7. I soggetti che hanno già linkato questo sito sono tenuti a registrarsi inoltrando alla Regione apposita richiesta di mantenimento del link e devono apportare tempestivamente ogni modifica necessaria per adeguarsi a quanto previsto da questo decreto. In mancanza di autorizzazione al mantenimento, il link dovrà essere eliminato, fatta salva, in mancanza, ogni azione della Regione a tutela dei propri diritti.

Il presente decreto sarà pubblicato sul B.U.R.C., nonché sul sito internet della Regione.

Catanzaro, lì 14 marzo 2005

Il Dirigente del Settore
Dott. Luigi Bulotta

DECRETO n. 3397 del 14 marzo 2005

Nomina Commissione collaudo di cui alla Misura 5.2.b P.O.R. Calabria 2000/2006 – Annualità 2003/2004 Associazione Cisate Onlus di Mendicino (CS).

IL DIRIGENTE DEL SETTORE

VISTA la legge regionale 13 maggio 1996, n. 7, recante «Norme sull'Ordinamento della struttura organizzativa della Giunta regionale e sulla Dirigenza regionale» ed in particolare l'art. 28 che individua compiti e responsabilità del Dirigente con funzioni di Dirigente Generale;

VISTO il D.G.R. del 21 giugno 1999, n. 2661 «Adeguamento delle norme legislative e regolamentari in vigore per l'attuazione delle disposizioni recate dalla L.R. n. 7/96 e dal D.L.vo n. 29/93 e successive integrazioni e modificazioni»;

VISTO il D.P.G.R. del 24 giugno 1999, n. 354, relativo alla «separazione dell'attività amministrativa di indirizzo e di controllo, da quella della gestione»;

VISTO il D.P.G.R. n. 206 del 15/12/2000 «Rettifica del punto 4 del D.P.G.R. del 24/6/1999, n. 354»;

VISTA la D.G.R. n. 944 del 15/10/2002 con la quale è stata adeguata la Struttura regionale istituendo il Dipartimento «Obiettivi Strategici»;

VISTA la D.G.R. n. 9/2003;

VISTO il D.D.G. n. 16848 del 19/11/2003, con il quale il Dott. Antonino Bonura è stato confermato all'adozione dei provvedimenti finali del Dipartimento Obiettivi Strategici;

VISTA la deliberazione di G.R. n. 1 dell'8/1/2002, avente ad oggetto: «Approvazione bando per l'individuazione di un soggetto specializzato per la progettazione partecipata del Centro Regionale per l'Economia sociale in attuazione dell'Azione 5.2.a del P.O.R. Calabria e Linee Guida Azioni 5.2.b – Ristrutturazione, adeguamento e creazione di infrastrutture e attrezzature a sostegno dei Servizi alla Persona e alla Comunità – e 5.2.c – Patti per il Sociale»;

CONSIDERATO che per l'attuazione della Misura 5.2 il Complemento di Programmazione prevede per il periodo 2000/2006 collaudi tecnico-amministrativi relativi alle azioni finanziate ai soggetti beneficiari individuati nell'ambito delle azioni b e c della stessa misura;

CONSIDERATO che, sono state espletate le procedure relative all'assegnazione delle risorse finanziaria della Misura 5.2.B giusto decreto n. 1924 del 3/3/2004;

VISTO che con nota ricevuta al prot. 1410 del 7/2/2005 la Associazione Cisate Onlus beneficiaria di finanziamento di cui al decreto relativo alla misura 5.2.b sopra citata ha concluso le attività previste dal progetto;

VISTO che le tipologie di attività finanziate all'Associazione afferiscono all'area degli interventi infrastrutturali;

CONSIDERATO che a seguito delle procedure attivate bisogna procedere alla costituzione delle Commissioni di collaudo per come stabilito nel decreto n. 6561 del 16/5/2003;

CHE ai componenti della Commissione verrà riconosciuto compenso pari allo 0,90 (zero virgola novanta) del finanziamento complessivo del progetto oltre le spese di trasporto che verrà ripartito in eguali quote tra i componenti delle singole commissioni e che verrà attribuito ai componenti dai soggetti beneficiari alla formale chiusura del verbale di collaudo;

DECRETA

Per le motivazioni espresse in narrativa, che qui si intendono integralmente ripetute e confermate per costituirne parte integrante e sostanziale del presente provvedimento;

DI costituire la Commissione di collaudo di cui alla Azione B della Misura 5.2 del P.O.R. Calabria 2000/2006 annualità 2003/2004 per un numero di 3 componenti così come di seguito definita:

- Dr. Pati Giovanni – Presidente;
- Sig.ra Plastino Anna – Componente;
- Dott. Bianco Francesco – Componente;

DI riconoscere ai componenti della Commissione un compenso pari a 0,90 (zero virgola novanta per cento) del finanziamento complessivo del progetto assegnato al beneficiario oltre alle spese di trasporto che lo stesso avrà l'obbligo di liquidare ai componenti;

DI provvedere all'invio di originale in duplice copia del presente decreto al Dipartimento della Segreteria Generale della Giunta Regionale;

DI autorizzare la pubblicazione del presente provvedimento sul BURC.

Catanzaro, lì 14 marzo 2005

Dr. Antonino Bonura

DECRETO n. 3408 del 14 marzo 2005

Nomina Commissione collaudo di cui alla Misura 5.2.C P.O.R. Calabria 2000/2006 – Annualità 2003/2004 Fondazione Cuore Immacolato di Maria Rifugio delle Anime – Paravati di Mileto (VV).

IL DIRIGENTE DEL SETTORE

VISTA la legge regionale 13 maggio 1996, n. 7, recante «Norme sull'Ordinamento della struttura organizzativa della Giunta regionale e sulla Dirigenza regionale» ed in particolare l'art. 28 che individua compiti e responsabilità del Dirigente con funzioni di Dirigente Generale;

VISTO il D.G.R. del 21 giugno 1999, n. 2661 «Adeguamento delle norme legislative e regolamentari in vigore per l'attuazione delle disposizioni recate dalla L.R. n. 7/96 e dal D.L.vo n. 29/93 e successive integrazioni e modificazioni»;

VISTO il D.P.G.R. del 24 giugno 1999, n. 354, relativo alla «separazione dell'attività amministrativa di indirizzo e di controllo, da quella della gestione»;

VISTO il D.P.G.R. n. 206 del 15/12/2000 «Rettifica del punto 4 del D.P.G.R. del 24/6/1999, n. 354»;

VISTA la L.R. n. 23 del 2003;

VISTA la D.G.R. n. 944 del 15/10/2002 con la quale è stata adeguata la Struttura regionale istituendo il Dipartimento «Obiettivi Strategici»;

VISTA la D.G.R. n. 9/2003;

VISTO il D.D.G. n. 4260 del 7/4/2003, con il quale il Dott. Antonino Bonura viene delegato all'adozione dei provvedimenti finali dei procedimenti amministrativi concernenti il Settore «Delegazione di Roma, Relazioni Istituzionali, Politiche Sociali» ivi compresi i conseguenti adempimenti contabili previsti dalla L.R. n. 8/2002;

VISTO il D.P.G.R. n. 206 del 15/12/2000 «Rettifica del punto 4 del D.P.G.R. del 24/6/1999, n. 354»;

VISTA la deliberazione di G.R. n. 1 dell'8/1/2002, avente ad oggetto: «Approvazione Bando per l'individuazione di un soggetto specializzato per la progettazione partecipata del Centro Regionale per l'Economia Sociale in attuazione dell'Azione 5.2.a del P.O.R. Calabria e Linee Guida Azioni 5.2.b – Ristrutturazione, adeguamento e creazione di infrastrutture e attrezzature a sostegno dei Servizi alla Persona e alla Comunità – e 5.2.c – Patti per il Sociale»;

CONSIDERATO che per l'attuazione della Misura 5.2 il Complemento di Programmazione prevede per il periodo 2000/2006 collaudi tecnico amministrativi relativi alle azioni finanziate ai soggetti beneficiari individuati nell'ambito delle azioni b e c della stessa misura;

CONSIDERATO che, sono state espletate le procedure relative all'assegnazione delle risorse finanziarie della Misura 5.2.C giusto decreto n. 16308 dell'8/10/2004;

VISTO che con nota ricevuta al prot. 1752 del 16/3/2005 la Fondazione Cuore Immacolato di Maria Rifugio delle Anime di finanziamento di cui al decreto relativo alla misura 5.2 sopraccitata C ha concluso la prima fase relativa al 50% delle risorse attribuite;

VISTO che le tipologie di attività finanziate all'Associazione afferiscono all'area degli interventi infrastrutturali;

CONSIDERATO che a seguito delle procedure attivate bisogna procedere alla costituzione delle Commissioni di collaudo per come stabilito nel decreto n. 6561 del 16/5/2003;

CHE ai componenti della Commissione verrà riconosciuto compenso pari allo 0,90% (zero virgola novanta per cento) del finanziamento complessivo del progetto oltre le spese di trasporto che verrà ripartito in eguali quote tra i componenti delle singole commissioni e che verrà attribuito ai componenti dai soggetti beneficiari alla formale chiusura del verbale di collaudo;

DECRETA

Per le motivazioni espresse in narrativa, che qui si intendono integralmente ripetute e confermate per costituirne parte integrante e sostanziale del presente provvedimento:

Di costituire pertanto la Commissione di collaudo di cui all'Azione B della Misura 5.2 del P.O.R. Calabria 2000/2006 per un numero di 4 componenti così come di seguito definita:

- Ing. Aiello Vladimiro – Presidente;
- Dr. Posca Vincenzo – Componente;
- Sig. Rotella Sergio – Componente;
- Dott.ssa Cannoletta Rosalba – Componente;

Di riconoscere ai componenti della Commissione un compenso pari a 0,90 (zero virgola novanta per cento) del finanziamento complessivo del progetto assegnato al beneficiario oltre alle spese di trasporto che lo stesso avrà l'obbligo di liquidare ai componenti;

Di provvedere all'invio di originale in duplice copia del presente decreto al Dipartimento della Segreteria Generale della Giunta regionale;

Di autorizzare la pubblicazione del presente provvedimento sul BURC.

Catanzaro, lì 14 marzo 2005

Dr. Antonino Bonura

DECRETO n. 5624 dell'11 aprile 2005

Attività di formazione dei referenti degli ambiti territoriali di intervento e per i responsabili amministrativi degli stessi, coinvolti nelle attività di cui alla legge 285/97, art. 2. Pagamento acconto.

IL DIRIGENTE DEL SETTORE

VISTA la Deliberazione G.R. n. 2661 del 21/6/1999 recante «Adeguamento delle norme legislative e regolamentari in vigore per l'attuazione delle disposizioni recate dalla L.R. 7/96 e dal D.Lgs. 29/93» e successive integrazioni e modificazioni;

VISTO il D.P.G.R. n. 206 del 15/12/2000 «Rettifica del punto 4 del D.P.G.R. del 24/6/1999, n. 354»;

VISTA la D.G.R. n. 944 del 15/10/2002, con la quale è stata adeguata la Struttura Regionale, istituendo il Dipartimento «Obiettivi Strategici»;

VISTO il Decreto n. 5376 del 7 aprile 2005, del Dirigente Generale del Dipartimento «Obiettivi Strategici» con il quale il Dott. Antonino Bonura, Dirigente del Settore «Enti Sub-Regionali – Politiche Sociali» è stato nominato Dirigente Vicario del Dirigente Generale ed è stato delegato, ai sensi dell'art. 1 del D.P.G.R. n. 354/99, «alla adozione di tutti i procedimenti finali di procedimenti amministrativi di competenza del Dirigente Generale del Dipartimento «Obiettivi Strategici» ed a tutti gli adempimenti preliminari e concernenti l'adozione dei predetti provvedimenti finali»;

VISTO il D.D.G. n. 14257 del 7 settembre 2004, con il quale sono state approvate le linee guida e l'allegato formulario per l'individuazione di un soggetto specializzato per la formazione dei referenti degli ambiti territoriali di intervento e per i responsabili amministrativi degli stessi, coinvolti nelle attività di cui alla legge 285/97;

CONSIDERATO:

CHE, con D.D.G. n. 23533 del 29 dicembre 2004, «Preso d'atto ed approvazione graduatoria per l'individuazione di un soggetto specializzato per la formazione dei referenti degli ambiti territoriali di intervento e per i responsabili amministrativi degli stessi, coinvolti nelle attività di cui alla legge 285/97, art. 2» è stato individuato come soggetto specializzato per la formazione dei referenti degli ambiti territoriali di intervento e per i responsabili amministrativi degli stessi, coinvolti nelle attività di cui alla legge 285/97, art. 2, l'Associazione Onlus «Leonardo», con sede in Amantea, Via Mercurio che ha presentato il progetto formativo denominato «Rosa dei Venti»;

CHE in data 1 marzo 2005, è stata sottoscritta apposita convenzione tra la Regione Calabria, Dipartimento Obiettivi Strategici – Settore Politiche Sociali e l'Associazione Onlus «Leonardo», con sede in Amantea;

CHE per le predette attività di formazione è stata stanziata la somma di € 199.730,00, da corrispondere, all'Associazione responsabile delle attività di formazione nella misura del 50% ad avvenuta comunicazione dell'avvio del progetto, del 30% ad avvenuta rendicontazione della prima trancia di finanziamento e per il restante 20% al termine delle attività formative e ad avvenuta rendicontazione dell'intero progetto;

VISTA la nota del 22/3/2005, acquisita agli atti d'Ufficio, con la quale l'Associazione Onlus «Leonardo», comunicando l'avvio delle attività di formazione degli operatori coinvolti nelle attività di cui alla legge 285/97, art. 2, ha chiesto l'erogazione del 50% della somma stanziata per le attività di che trattasi;

CHE, in considerazione di ciò, occorre erogare all'Associazione ONLUS «Leonardo», con sede in Amantea, la somma di € 99.865,00 pari al 50% della somma stanziata per il finanziamento delle attività di formazione;

CHE la suddetta somma trova la necessaria disponibilità sul capitolo 4311102 Fondo Nazionale per l'Infanzia e l'Adolescenza di cui alla Legge n. 285/97, giusta impegno di spesa n. 4972, del 20/10/2004, assunto con D.D.G. n. 17185, del 21/10/2004;

VISTO l'art. 45 della Legge regionale 4 febbraio 2002 n. 8 recante «Ordinamento del bilancio e della contabilità della Regione Calabria»;

SU CONFORME PROPOSTA del funzionario responsabile del procedimento, nonché dell'espressa dichiarazione di regolarità e legittimità dell'atto resa dallo stesso Dirigente;

DECRETA

Per le motivazioni espresse in narrativa, che qui si intendono integralmente ripetute e confermate per costituirne parte integrante e sostanziale del presente:

— di liquidare all'Associazione Onlus «Leonardo», con sede in Amantea, Via Mercurio n. 3, la somma di € 99.865,00 pari al 50% della somma stanziata per il finanziamento delle attività di formazione degli operatori coinvolti nelle attività di cui alla legge 285/97;

— di imputare la spesa di € 99.865,00 sul Capitolo 4311102 (Tipo Spesa n. 40705) «Fondo Nazionale per l'Infanzia e l'Adolescenza di cui alla Legge 285/97, giusta impegno di spesa n. 4972, del 20/10/2004, assunto con D.G.R. n. 17185 del 21/10/2004;

— di autorizzare la Ragioneria Generale ad emettere ordinativo di pagamento per la somma di € 99.865,00 (novantanove-milaottocentosessantacinque/00) in favore dell'Associazione Onlus «Leonardo», con sede in Amantea, Via Mercurio n. 3, C.F. 96008910786, accreditando la stessa a mezzo c.c.b. n. 10312237 c/o Unicredit Banca – Filiale di Belvedere Marittimo – ABI 2008 – CAB 80620;

— di impegnare l'Ente Beneficiario a rendicontare sull'utilizzo delle somme percepite;

— di provvedere all'invio del presente decreto in originale ed in duplice copia al Dipartimento della Segreteria della Giunta regionale;

— di autorizzare il Settore Politiche Sociali ad eseguire il presente Decreto.

Catanzaro, lì 11 aprile 2005

Dott. Antonino Bonura

DECRETO n. 5730 del 12 aprile 2005

PIC Interreg IIIB Medocc – Progetto «Cibi Meridiani, Monumenti Paralleli» – III° Trasferimento Fondi FESR.

IL DIRIGENTE

VISTI i seguenti atti:

Legge regionale n. 8 del 4/2/2002 art. 45;

Regolamento CE n. 1260/99, recante disposizioni generali sui Fondi Strutturali;

Comunicazione della Commissione delle Comunità Europee agli Stati membri C(2000) 143/08 del 28 aprile 2000 che ha stabilito gli orientamenti dell'iniziativa comunitaria Interreg III riguardante la cooperazione Sovranazionale per il periodo 2000/2006;

Delibera CIPE n. 67 del 22/6/2000 che ha stabilito che per i programmi della Sezione transnazionale (sezione B) di cui alla

predetta Comunicazione della Commissione, la quota di cofinanziamento pubblico nazionale è a totale carico del Fondo di Rotazione ex legge n. 183/87;

Decisione della Commissione della Comunità Europea C(2001) 4069 del 27/12/2001 di approvazione del Programma d'Iniziativa Comunitaria Interreg IIIB Medocc 2000/2006 presentato dagli Stati: Italia, Spagna, Francia che stabilisce gli obiettivi e le finalità della Cooperazione fra le Regioni dello Spazio interessato ed indica tra le Regioni italiane partecipanti la Calabria;

Delibera G.R. n. 472 del 10/6/2002 che ha approvato le candidature presentate dalla Regione Calabria, in qualità di capofila e di partner, alle due selezioni dell'anno 2002 per il finanziamento a valere sul PIC Interreg IIIB – Medocc, tra le quali «Cibi Meridiani, Monumenti Paralleli» a titolarità regionale presentata nell'ambito della misura 4.2;

Nota dell'Autorità Unica di Gestione prot. n. 1315/UE del 23/12/2002 con la quale è stato comunicato che il Comitato di Programmazione in data 18/12/2002 ha valutato positivamente ed ammesso a finanziamento il sopraindicato Progetto;

Decreto Dirigenziale n. 11325 del 6 agosto 2003 con cui è stato istituito il capitolo di bilancio e impegnata sia la somma assegnata alla Regione Calabria per la realizzazione delle attività di propria competenza, che la complessiva quota FESR, la quota STATO, finanziata dal Fondo di Rotazione ex lege n. 183/87 e i fondi complementari, per un totale di € 1.091.250,00 imputato sul capitolo n. 26030101 anno 2003 – impegno di spesa n. 2686 del 5/8/2003, del bilancio regionale, esercizio finanziario anno 2003, che presenta la necessaria disponibilità;

CONSIDERATO CHE:

La dotazione finanziaria del Progetto in argomento, cui partecipano partners nazionali e transnazionali, è pari ad € 1.642.500,00, più fondi complementari, di cui € 902.250,00 fondi FESR, come si rileva dalla fiche projet, dall'annex 3 e dalla convenzione che la Regione Calabria, come capofila transnazionale del progetto, ha stipulato con il Ministero delle Infrastrutture e dei Trasporti, Autorità Unica di Gestione del Programma Interreg IIIB – Mediterraneo Occidentale;

La Regione Calabria, come capofila, ai sensi dell'art. 31 della succitata Comunicazione, è responsabile della gestione finanziaria del Progetto e beneficiaria finale dei fondi FESR, per cui è tenuta a ripartire, a titolo di rimborso, le somme spese da ciascun partner per l'attuazione delle rispettive attività previo riconoscimento di eleggibilità da parte dell'Autorità competente e acquisizione della regione capofila di tutta la relativa certificazione;

Con D.D. n. 13609 del 12/8/2004 e n. 2671 del 3/3/2005 la Regione Calabria, capofila, ha già provveduto a trasferire agli organismi partner del progetto le rispettive quote parti del FESR dopo aver acquisito, per ciascuno degli importi ammessi al rimborso, la relativa rendicontazione e certificazione da parte dell'Autorità competente, regolarmente conservata agli atti d'Ufficio;

Con reversale d'incasso n. 6801/2004 è stato regolarizzato l'accreditamento della somma pari ad € 101.522,87 disposto dal Ministero delle Finanze, Autorità Unica di Pagamento del Programma, a seguito della positiva rendicontazione e certificazione da parte dell'Autorità competente, sul capitolo in entrata n. 46080005 del bilancio regionale anno 2003 istituito per l'assegnazione di fondi da parte della CE a carico del Fondo Europeo di Sviluppo Regionale (FESR) riguardanti il Progetto «Cibi Meridiani, Monumenti Paralleli»;

TENUTO CONTO CHE:

La Regione Calabria per l'attuazione delle attività di propria competenza del progetto sopraindicato, ha rendicontato spese per un importo pari ad € 44.575,13 e chiesto il relativo rimborso all'Autorità competenza;

Con Decreti Dirigenziali nn. 15095 del 23/10/2003 e 1733 del 27/2/2004, previa fideiussione bancaria, è stata anticipata alla Società Consortile GAL «Valle del Crati», con sede a Torano Scalo (CS) Viale Magna Grecia n. 35 Ed. Stazione C.F. 02117510780, partner di progetto, la quota FESR di propria competenza e ad essa assegnata per lo svolgimento di progetto;

RITENUTO, pertanto, doversi procedere al trasferimento delle somme FESR regolarmente rendicontate e certificate, ai restanti organismi partner del progetto;

VISTA la legge regionale n. 7 del 13 maggio 1996 recante «Norme sull'ordinamento della struttura organizzativa della Giunta regionale e sulla Dirigenza Regionale» e successive modificazioni;

VISTA la Deliberazione G.R. n. 2661 del 21/6/1999 recante «Adeguamento delle norme legislative e regolamentari in vigore per l'attuazione delle disposizioni recate dalla L.R. n. 7/96 e dal D.Lgs. n. 29/93» e successive integrazioni e modificazioni;

VISTO il Decreto n. 354 del 24/6/1999 del Presidente recante «Separazione dell'attività amministrativa di indirizzo e di controllo, da quella di gestione»;

VISTO il D.P.G.R. n. 206 del 15/12/2000 «Rettifica del punto 4 del D.P.G.R. del 24/6/1999, n. 354»;

VISTA la D.G.R. n. 944 del 15/10/2002 con la quale è stata adeguata la Struttura regionale, istituendo il Dipartimento «Obiettivi Strategici»;

VISTA la delibera G.R. n. 212 dell'11 marzo 2003, che ha assegnato il programma comunitario INTERREG (PIC) all'Unità Organizzativa Autonoma del Dipartimento Obiettivi Strategici;

VISTO il D.D.G. n. 4613 del 31/3/2005, con il quale il dott. Francesco Simonetti è stato delegato ad assumere tutti gli atti endoprocedimentali, nonché a firmare i conseguenti provvedimenti conclusivo-finali relativi alle materie attribuite all'Unità Organizzativa Autonoma sopraccitata di cui è responsabile;

DECRETA

Per quanto espresso in premessa, che qui si intende integralmente riportato:

— di autorizzare la Ragioneria Generale della Regione Calabria a trasferire ai sottoindicati organismi partner del progetto «Cibi Meridiani, Monumenti Paralleli» – misura 4.2 – PIC Interreg IIIB Medocc, gli importi sottoindicati, per un totale di € 23.073,45, regolarmente rendicontati e certificati quali quote parti del Fondo FESR da ciascuno di questi organismi partner spesi per l'attuazione delle attività del progetto, secondo la seguente ripartizione:

1. € 9.507,91 a favore della Regione Sardegna, mediante modalità che saranno separatamente indicate;

2. € 3.509,44 a favore del Comune di Bologna, mediante modalità che saranno separatamente indicate;

3. € 5.628,41 a favore del Governo delle Isole Baleari, mediante modalità che saranno separatamente indicate;

4. € 4.427,69 a favore della Regione Siciliana, mediante modalità che saranno separatamente indicate;

— di fare gravare le somme sopra indicate sul capitolo 26030101 del bilancio regionale, impegno di spesa n. 2686 del 5/8/2003 esercizio finanziario anno 2003, in conto residuo, istituito per il sopradetto progetto, che presenta la necessaria disponibilità.

Catanzaro, li 12 aprile 2005

Il Dirigente
Francesco Simonetti

REGIONE CALABRIA
Dipartimento Obiettivi Strategici
Settore Unità
Organizzativa Autonoma

SCHEDA CONTABILE

relativa alla liquidazione numero 5258 del 6/4/2005

Capitolo: 26030101

Impegno: 2003-2686

Fondi perenti: NO

Importo: 23.073,45

Beneficiario: Creditori diversi

Oggetto: Interreg IIIB «Cibi Meridiani, Monumenti Paralleli»
III^a Liquidazione FESR

DECRETO n. 5766 del 13 aprile 2005

Contributi «una tantum» per la costruzione, la ristrutturazione, l'ampliamento e la straordinaria manutenzione di opere di culto e di ministero pastorale (art. 1, primo e terzo comma – della legge regionale 12/4/90, n. 21, art. 1 della legge regionale 26/8/92, n. 18 e art. 1 della legge regionale 16/1/95, n. 2). Impegno somma sul capitolo 2323204 (UPB 5.2.03.01.02) del Bilancio 2005.

IL DIRIGENTE DEL SETTORE

VISTA la D.G.R. n. 2661 del 21 giugno 1999, «Adeguamento delle norme legislative e regolamentari in vigore per l'attuazione delle disposizioni recate dalla L.R. 7/96 e dal D.Lgs. n. 29/93 e successive integrazioni e modificazioni»;

VISTO il D.P.G.R. n. 206 del 15/12/2000 «Rettifica del punto 4 del D.P.G.R. del 24/6/1999, n. 354»;

VISTA la D.G.R. n. 944 del 15/10/2002 con la quale è stata adeguata la Struttura regionale, istituendo il Dipartimento «Obiettivi Strategici»;

VISTO il decreto n. 4129 del 22 marzo 2005, del Dirigente Generale del Dipartimento «Obiettivi Strategici», che, ai sensi dell'art. 1, punto 2, del D.P.G.R. n. 354/1999, delega al Dott.

Antonino Bonura, Dirigente del Settore «Enti Sub-Regionali – Politiche Sociali» ad assumere tutti gli atti endoprocedimentali, nonché a firmare i conseguenti provvedimenti conclusivo-finali relativi alle materie attribuite;

VISTI l'art. 1, primo e terzo comma, della Legge regionale 12/4/90, n. 21, l'art. 1 della legge regionale 26/8/1992, n. 18 e art. 1 della legge regionale 16/1/95, n. 2, che prevedono la concessione di contributi «una tantum» in favore dei titolari delle parrocchie interessate per la costruzione, la ristrutturazione, l'ampliamento e la straordinaria manutenzione di opere di culto e di ministero pastorale;

CONSIDERATO che il Settore proponente ha riferito:

— che i contributi previsti dalla legge regionale sopra menzionata, saranno erogati ai soggetti richiedenti allorché saranno acquisite agli atti tutte le istanze, e il Settore competente avrà esaminato i relativi progetti, secondo le procedure previste dalla legge predetta;

— che, pertanto, con separato atto sarà approvato il piano di riparto dei contributi da erogare;

— che, ciò stante, si può procedere all'impegno della spesa di € 237.500,00 (duecentotrentasettemilacinquecento/00) disponibile sul capitolo 2323204 del bilancio 2005 (UPB 5.2.03.01.02);

SU CONFORME PROPOSTA del Funzionario responsabile del procedimento, formulata alla stregua dell'istruttoria compiuta dalle strutture interessate;

DECRETA

Per le motivazioni espresse in narrativa, che qui si intendono integralmente ripetute e confermate per costituirne parte integrante e sostanziale del presente:

— di procedere all'impegno della somma di € 237.500,00 (duecentotrentasettemilacinquecento/00) disponibile sul capitolo 2323204 del bilancio 2005 (UPB 5.2.03.01.02);

— di provvedere, con successivo atto, ad approvare il piano di riparto dei contributi da erogare dopo aver espletato gli adempimenti in premessa indicati, secondo le procedure previste dalle Leggi regionali citate in premessa;

— di provvedere all'invio del presente decreto al Dipartimento della Segreteria Generale della Giunta regionale e agli uffici di Ragioneria della Regione Calabria per gli adempimenti di propria competenza;

— di pubblicare il presente decreto sul Bollettino Ufficiale della Regione Calabria;

— di autorizzare il Settore Politiche Sociali a dare attuazione al presente decreto.

Catanzaro, li 13 aprile 2005

Dr. Antonino Bonura

DECRETO n. 5772 del 13 aprile 2005

Contributo retta ai servizi residenziali e semiresidenziali Case di riposo Comunità alloggio e Centri Diurni per l'ospitalità di persone anziane – Anticipazione acconto 1° semestre 2005.

IL DIRIGENTE DEL SETTORE

VISTO il D.G.R. del 21 giugno 1999, n. 2661 «Adeguamento delle norme legislative e regolamentari in vigore per l'attuazione delle disposizioni recate dalla L.R. n. 7/96 e dal D.Lgs. n. 29/93 e successive integrazioni e modificazioni»;

VISTO il D.P.G.R. n. 354 del 24/6/1999, relativo alla «separazione dell'attività amministrativa di indirizzo e di controllo, da quella della gestione»;

VISTO il D.P.G.R. n. 206 del 15/12/2000 «Rettifica del punto 4 del D.P.G.R. del 24/6/1999, n. 354»;

VISTA la D.G.R. n. 944 del 15/10/2002, con la quale è stata adeguata la Struttura regionale, istituendo il Dipartimento «Obiettivi Strategici»;

VISTO il decreto del 22 marzo 2005, n. 4129, del Dirigente Generale del Dipartimento «Obiettivi Strategici», che ai sensi dell'art. 1 del D.P.G.R. n. 354/99, delega al Dott. Antonino Bonura, Dirigente del Settore «Enti Sub-Regionali – Politiche Sociali», l'adozione dei provvedimenti finali dei procedimenti amministrativi concernenti le attività di competenza del Settore, compresi i conseguenti adempimenti contabili previsti dalla L.R. n. 8 del 4/2/2002, nel rispetto di tutte le norme disciplinanti l'attività della Pubblica Amministrazione e di tutte le norme concernenti le materie attribuite allo stesso Settore;

VISTO il D.P.G.R. n. 354 del 24/6/1999, relativo alla «separazione dell'attività amministrativa di indirizzo e di controllo, da quella della gestione»;

CHE sul territorio della Regione Calabria esistono alcune strutture pubbliche e private regolarmente autorizzate che provvedono alla ospitalità di persone bisognose;

CHE questo Settore sta predisponendo tutti gli atti necessari per il trasferimento ai Comuni delle competenze amministrative in materia di assistenza in attuazione della L.R. n. 23/2003;

CHE conseguentemente l'Ufficio sta verificando in modo approfondito ed analitico le contabilità relative al saldo del 1° e 2° semestre 2004 per il conguaglio attivo o passivo;

CHE nell'attesa di effettuare il controllo di cui sopra è stato momentaneamente sospeso il pagamento del saldo del 2° semestre, alle strutture interessate;

CHE i legali rappresentanti delle strutture hanno sollecitato, trovandosi in grosse difficoltà finanziarie, almeno il pagamento di un acconto sul 1° semestre 2005;

CHE il mancato accoglimento della richiesta potrebbe incidere sulla qualità del servizio di assistenza e sul trattamento del personale;

CHE di conseguenza occorre liquidare un acconto sulle spettanze del 1° semestre 2005 provvedendo successivamente alla liquidazione del saldo risultante dalla rendicontazione inviata;

CHE la somma complessiva da liquidare alle Case di Riposo Comunità Alloggio e centri Diurni per l'ospitalità di persone anziane, quale acconto del 1° semestre 2005 è di € 1.436.599,00

salvo conguaglio attivo o passivo, come si evince dal prospetto allegato al presente atto per farne parte integrante e sostanziale;

CHE il capitolo 4331103 del bilancio 2005 presenta la necessaria disponibilità, giusto impegno di spesa n. 923 del 30/3/2005 – codice di spesa n. 40683;

FERMO restando la responsabilità dei Comuni sugli adempimenti tecnico-amministrativi di competenza;

PRESO ATTO che si sono realizzate le condizioni stabilite per la liquidazione della spesa così come previsto dall'art. 45 L.R. n. 8/2002;

CHE alla liquidazione del saldo spettante saranno allegate le relative fatture per l'intero importo accreditato;

VISTO la Legge regionale n. 23/03;

SU conforme proposta del Funzionario Responsabile del Procedimento, formulata alla stregua dell'istruttoria compiuta dalle strutture interessate;

DECRETA

Per le motivazioni espresse in narrativa che qui si intendono integralmente ripetute e confermate per costituirne parte integrante e sostanziale del presente:

DI liquidare direttamente alle Case di Riposo Comunità Alloggio e centri Diurni per l'ospitalità di persone anziane, la somma di € 1.436.599,00 salvo conguaglio attivo o passivo, come si evince dal prospetto allegato al presente atto per farne parte integrante e sostanziale, quale acconto 1° semestre anno 2005;

DI imputare la spesa di € 1.436.599,00 sul capitolo 4331103 del Bilancio 2005 che presenta la necessaria disponibilità, giusto impegno di spesa n. 923 del 30/3/2005 – codice di spesa n. 40683;

DI dare atto che si sono realizzate le condizioni stabilite per la liquidazione della spesa così come previsto dall'art. 45 L.R. n. 8/2002;

DI dare atto che alla liquidazione del saldo spettante saranno allegate le relative fatture per l'intero importo liquidato;

DI autorizzare la Ragioneria Generale della Regione Calabria alla conseguente emissione degli ordinativi di pagamento;

DI dare atto che successivamente si provvederà a liquidare, alle strutture, in saldo delle rette che risulterà dalla rendicontazione d'ufficio che si sta svolgendo;

DI provvedere all'invio in duplice copia di cui una in originale del presente decreto al Dipartimento della Segreteria Generale della Giunta regionale;

DI autorizzare la pubblicazione sul B.U.R.C. del presente provvedimento;

DI autorizzare il Settore Politiche Sociali ad eseguire il presente Decreto.

Catanzaro, lì 13 aprile 2005

Dr. Antonino Bonura

DECRETO n. 5774 del 13 aprile 2005

D.M. n. 470 del 13/12/01 – D.G.R. n. 414 del 21/5/2002 e D.G.R. n. 519 del 18/6/2002 – Associazione Piccola Opera «Papa Giovanni» con sede in Reggio Calabria. Liquidazione Primo Acconto.

IL DIRIGENTE DEL SETTORE

VISTA la legge regionale n. 7 del 13 maggio 1996 recante «Norme sull'ordinamento della struttura organizzativa della Giunta regionale e sulla Dirigenza regionale e successive modificazioni»;

VISTA la deliberazione G.R. n. 2661 del 21/6/1999 recante «Adeguamento delle norme legislative e regolamentari in vigore per l'attuazione delle disposizioni recate dalla L.R. 7/96 e dal D.Lgs. 29/93 e successive integrazioni e modificazioni»;

VISTO il Decreto n. 354 del 24/6/1999 del Presidente recante «Separazione dell'attività amministrativa di indirizzo e di controllo, da quella di gestione»;

VISTO il D.P.G.R. n. 206 del 15/12/2000 «Rettifica del punto 4 del D.P.G.R. del 24/6/1999, n. 354»;

VISTA la D.G.R. n. 944 del 15/10/2002, con la quale è stata adeguata la struttura regionale, istituendo il Dipartimento «Obiettivi Strategici»;

VISTO il Decreto n. 4129 del 22 marzo 2005 del Dirigente Generale del Dipartimento «Obiettivi Strategici» che, a norma dell'art. 1, punto 2, del D.P.G.R. n. 354/99, delega il dott. Antonino Bonura, Dirigente del Settore «Enti Sub-Regionali-Politiche Sociali» ad assumere tutti gli atti endoprocedimentali, nonché a firmare i conseguenti provvedimenti conclusivo-finali relativi alle materie attribuite;

VISTO il Decreto Ministeriale 13/12/01 n. 470 «Regolamento concernente i criteri e modalità per la concessione e l'erogazione dei finanziamenti di cui all'art. 81 della Legge 23/12/2000 n. 388»;

VISTA la delibera della Giunta regionale n. 414 del 21/5/02 «Approvazione modalità e criteri per la presentazione dei progetti di interventi a favore di soggetti in situazione di handicap grave ai sensi del D.M. 13/12/01 n. 470»;

VISTA la delibera della Giunta regionale n. 519 del 18/6/2002 a rettifica ed integrazione alla delibera della Giunta regionale n. 414 del 21/5/2002;

VISTO il decreto del Ministero del Lavoro e delle Politiche Sociali del 16/4/2002 con il quale è stata assegnata la somma di € 1.951.333,83, di cui all'art. 81 della Legge 23/12/2000 n. 388;

VISTA la nota DPSP/II/6679/8/5B del 29/11/2002 con la quale il Ministero del Lavoro e delle Politiche Sociali – Dipartimento delle Politiche Sociali e previdenziali – comunica il trasferimento della quota parziale di € 1.498.351,20, differendo l'erogazione di quanto ancora dovuto nel corso dell'esercizio finanziario 2003;

VISTA la disponibilità della corrispondente somma di € 1.498.351,20 sul capitolo 62010506 del bilancio regionale 2003, giusta deliberazione G.R. n. 1283 del 27/12/02;

VISTO il decreto n. 10097 del 21/7/2003 con il quale si impegna la somma di € 1.498.351,20 sul capitolo 62010506 del Bilancio 2003, per le finalità di cui al D.M. n. 470 del 13/12/2001;

VISTA la graduatoria definitiva e la relativa proposta di finanziamento, ai soggetti proponenti, dei progetti presentati, approvata con decreto del Dirigente Generale n. 2314 del 10/3/03;

CONSIDERATO:

— che all'Ente non profit operante nel Terzo settore denominato Associazione Piccola Opera «Papa Giovanni» ONLUS, C.F.: 00955200803, con sede in Reggio Calabria, via Cattolica dei Greci n. 26, è stato assegnato un contributo di € 143.645,78, quale quota di cofinanziamento del progetto «realizzazione di un modulo residenziale per 3-5 disabili gravi»;

— che in data 22/9/2003, per l'affidamento del beneficio di cui al progetto su richiamato, è stata stipulata apposita convenzione tra la Regione Calabria e l'Ente non profit, registrata col n. 832 del 16/9/2003;

— che con decreto n. 15528 del 31/10/2003 è stata liquidata all'Associazione Piccola Opera «Papa Giovanni» ONLUS un'anticipazione pari al 20% del contributo concesso, corrispondente ad € 26.929,16;

— che con decreto n. 14085 del 3/9/2004 è stata concessa all'Ente denominato «Piccola Opera» una proroga di mesi otto del termine di scadenza della Convenzione;

— che l'art. 12 della Convenzione prevede la liquidazione al beneficiario un importo pari al 50% della somma accordata, quale primo acconto, alla presentazione della documentazione comprovante il raggiungimento del 50% della spesa ammissibile;

— che il predetto art. 12 contempla che l'anticipazione concessa del 20% è da scontarsi per il 50% all'erogazione del primo acconto;

— che la documentazione richiesta è pervenuta al protocollo del Dipartimento il 22/3/2005 con numero di protocollo 2971;

— che l'Ufficio competente ha verificato la rispondenza della documentazione a quanto richiesto dalla Convenzione stipulata;

RITENUTO:

— che sulla scorta di quanto premesso occorre liquidare all'Ente non profit operante nel «Terzo settore» denominato Associazione Piccola Opera «Papa Giovanni» – ONLUS, C.F.: 00955200803, con sede in Reggio Calabria, via Cattolica dei Greci 26, l'importo di € 58.358,31 quale primo acconto della somma accordata detratto il 50% dell'anticipazione già corrisposta, per come dal seguente quadro riassuntivo:

50% contributo	€	71.822,89
10% anticipazione da detrarre	€	13.464,58
Importo primo acconto	€	58.358,31

TENUTO CONTO che sono stati acquisiti tutti i documenti che comprovano il diritto del creditore e che, quindi, si sono realizzate le condizioni stabilite per la liquidazione della spesa art. 45 della L.R. 4/2/2002 n. 8;

VISTA la circolare n. 1154 del 10/4/2002 del 3° Dipartimento Bilancio e Finanze;

SU CONFORME proposta del funzionario responsabile, formulata alla stregua dell'istruttoria compiuta dalle strutture interessate;

DECRETA

Per le motivazioni espresse in narrativa, che qui si intendono integralmente ripetute e confermate per costituirne parte integrante e sostanziale del presente provvedimento:

1. di autorizzare la Ragioneria alla liquidazione in favore dell'Ente non profit operante nel «Terzo Settore» denominato Associazione Piccola Opera «Papa Giovanni» ONLUS, C.F.: 00955200803, con sede in Reggio Calabria, via Cattolica dei Greci, 26, dell'importo di € 58.358,31 quale primo acconto pari al 50% del contributo concesso con Decreto del Dirigente Generale n. 2314 del 10/3/03, per come previsto all'art. 12 della Convenzione stipulata n. 832 del 16/9/2003, imputando la spesa sul capitolo 62010506 del Bilancio Regionale 2003 giusto impegno n. 2235 del 17/7/2003; codice di spesa n. 40964;

2. di accreditare la somma di € 58.358,31 sul conto corrente bancario n. 201662/63, ABI 03069 – CAB 16310 Banca Intesa BCI, filiale di Reggio Calabria;

3. di provvedere all'invio del presente decreto in originale ed in duplice copia al Dipartimento della Segreteria della Giunta regionale;

4. di provvedere alla pubblicazione integrale del presente decreto sul bollettino ufficiale della Regione Calabria;

5. di autorizzare il competente Settore a dare attuazione al presente decreto.

Catanzaro, li 13 aprile 2005

Dott. Antonino Bonura

DECRETO n. 5779 del 13 aprile 2005

L.R. n. 18/2004. Delibera 705 del 12 ottobre 2004. Contributi una tantum interventi opere di culto. 4° Elenco.

IL DIRIGENTE DEL SETTORE

VISTA la L.R. 13 maggio 1996 n. 7, «Norme sull'ordinamento della struttura organizzativa della Giunta regionale e sulla Dirigenza regionale»;

VISTA la D.G.R. n. 2661 del 21 giugno 1999, «Adeguamento delle norme legislative e regolamentari in vigore per l'attuazione delle disposizioni recate dalla L.R. 7/96 e dal D.Lgs. n. 29/93 e successive integrazioni e modificazioni»;

VISTO il D.P.G.R. n. 354 del 24/6/1999, relativo alla «Separazione dell'attività amministrativa di indirizzo e di controllo, da quella della gestione»;

VISTO il D.P.G.R. n. 206 del 15/12/2000 «Rettifica del punto 4 del D.P.G.R. del 24/6/1999, n. 354»;

VISTA la D.G.R. n. 944 del 15/10/2002, con la quale è stata adeguata la Struttura regionale, istituendo il Dipartimento «Obiettivi Strategici»;

VISTO il decreto n. 4129 del 22 marzo 2005 a firma del Dirigente Generale del Dipartimento «Obiettivi Strategici», che, a norma dell'art. 1, punto 2, del D.P.G.R. n. 354/1999, delega il Dr. Bonura, Dirigente del Settore «Enti Sub-Regionali – Politiche

Sociali» ad assumere tutti gli atti endoprocedimentali, nonché a firmare i conseguenti provvedimenti conclusivo-finali relativi alle materie attribuite;

VISTA la Deliberazione della Giunta regionale n. 705 del 12 ottobre 2004 – recante «Approvazione del programma di interventi in materia di opere di culto e di ministero pastorale, definito dal Consiglio Regionale in sede di approvazione dell'assestamento del bilancio di previsione per l'esercizio finanziario 2004 (art. 8 bis della legge regionale 11 agosto 2004 n. 18)» – contenente l'elenco dei contributi una tantum destinati a lavori di manutenzione, mantenimento o ristrutturazione di strutture ecclesiali;

CONSIDERATO che la predetta Deliberazione n. 705/2004 autorizza il competente Dipartimento «Obiettivi Strategici» a dare attuazione al programma di finanziamenti suddetto, ed in particolare, a provvedere con proprio atto alla liquidazione delle somme in favore dei beneficiari;

CHE le parrocchie indicate negli allegati elenchi, risultano essere beneficiarie dei contributi ai sensi della citata delibera della G.R. n. 705/2004;

CHE occorre, pertanto provvedere alla liquidazione delle somme rispettivamente spettanti;

VISTO l'art. 45 della Legge regionale 4 febbraio 2002 n. 8 recante «Ordinamento del bilancio e della contabilità della Regione Calabria»;

CONSIDERATO che per il pagamento in oggetto si sono realizzate le condizioni stabilite per l'impegno e la liquidazione, per come indicato negli artt. 44 e 45, comma 2, lett. b) della citata Legge regionale n. 8/2002;

SU CONFORME PROPOSTA del Funzionario responsabile del procedimento, formulata alla stregua dell'istruttoria compiuta dalle strutture interessate, nonché dell'espressa dichiarazione di regolarità e legittimità dell'atto resa dallo stesso Dirigente;

DECRETA

Per le motivazioni espresse in narrativa, che qui si intendono integralmente ripetute e confermate per costituirne parte integrante e sostanziale del presente:

— di liquidare alle parrocchie di cui agli allegati elenchi che formano parte integrante e sostanziale del presente decreto, la somma complessiva di € 35.500,00 (trentacinquemilacinquecento/00), secondo le modalità a fianco di ciascuna indicata;

— di fare obbligo alle Parrocchie medesime di presentare, entro breve tempo dalla riscossione del contributo, dettagliate relazioni, nonché rendiconti e documenti giustificativi di spesa in originale, relativi alle spese sostenute con il contributo di che trattasi;

— di imputare la somma di € 35.500,00 (trentacinquemilacinquecento/00) sul capitolo 52030111 (Tipo Spesa 30013) del Bilancio 2004 – impegno n. 6273 dell'1/12/2004 assunto con Decreto n. 22344 del 13/12/2004;

— di dare atto che per i pagamenti suddetti si sono realizzate le condizioni stabilite per l'impegno e la liquidazione, per come indicato negli artt. 44 e 45, comma 2, lett. b) della citata legge regionale n. 8/2002;

— di provvedere all'invio del presente decreto al Dipartimento della Segreteria Generale della Giunta regionale per gli adempimenti di propria competenza;

— di provvedere alla pubblicazione del presente decreto sul Bollettino Ufficiale della Regione Calabria;

— di dare mandato al Settore Politiche Sociali del Dipartimento Obiettivi Strategici per l'esecuzione del presente provvedimento.

Catanzaro, lì 13 aprile 2005

Dr. Antonino Bonura

DECRETO n. 5787 del 13 aprile 2005

Assegnazione al Comune di Rogliano di un finanziamento per l'attuazione di servizi socio-assistenziali nel territorio del Distretto n. 4 – ASL n. 4.

IL DIRIGENTE DEL SETTORE

VISTA la L.R. 13 maggio 1996 n. 7 recante «Norme sull'ordinamento della struttura organizzativa della Giunta regionale e sulla Dirigenza regionale»;

VISTA la D.G.R. n. 2661 del 21 giugno 1999, recante «Adeguamento delle norme legislative e regolamentari in vigore per l'attuazione delle disposizioni recate dalla L.R. 7/96 e dal D.Lgs. n. 29/92 e successive integrazioni e modificazioni»;

VISTO il D.P.G.R. n. 354 del 24/6/1999, relativo alla «Separazione dell'attività amministrativa di indirizzo e di controllo, da quella della gestione»;

VISTO il D.P.G.R. n. 206 del 15/12/2000 «Rettifica del punto 4 del D.P.G.R. del 24/6/1999, n. 354»;

VISTA la D.G.R. n. 944 del 15/10/2002, con la quale è stata adeguata la Struttura regionale, istituendo il Dipartimento «Obiettivi Strategici»;

VISTO il decreto n. 4129 del 22 marzo 2005 a firma del Dirigente Generale del Dipartimento «Obiettivi Strategici», che, a norma dell'art. 1, punto 2, del D.P.G.R. n. 354/1999, delega il Dr. Antonino Bonura, Dirigente del Settore «Enti Sub-Regionali – Politiche Sociali» ad assumere tutti gli atti endoprocedimentali, nonché a firmare i conseguenti provvedimenti conclusivo-finali relativi alle materie attribuite;

VISTA la deliberazione della G.R. n. 323 del 18 maggio 2004 la quale dispone l'assegnazione, ai Comuni sedi di Distretto Socio Sanitario, di fondi destinati alla creazione o potenziamento di servizi – da realizzarsi in tutti i comuni compresi nell'ambito territoriale del Distretto medesimo – in favore delle famiglie in difficoltà per la presenza di minori a rischio di devianza, disabili, anziani costretti a letto, e altre situazioni problematiche;

VISTA la nota prot. 9473 dell'1 settembre 2004 con la quale si invitano i suddetti Comuni sedi di Distretto ad inviare la documentazione necessaria per l'erogazione dei finanziamenti di che trattasi;

VISTO il Censimento Generale ISTAT della Popolazione, per l'anno 2001, dal quale risulta che la popolazione complessiva dei

comuni ricadenti nell'area territoriale compresa nel Distretto Socio-Sanitario n. 2 dell'ASL n. 4 ammonta a n. 68.116 abitanti;

CONSIDERATO che il Comune di Rogliano (CS), Amministrazione Capofila sede del Distretto socio-sanitario n. 4 dell'ASL n. 4, ha inviato la documentazione richiesta con la predetta nota n. 09473/2004;

CHE, pertanto, all'Amministrazione Capofila suddetta, può essere assegnato un contributo di € 47.399,62 pari al numero degli abitanti del Distretto per 1,78 euro;

VISTO l'art. 45 della Legge regionale 4 febbraio 2002 n. 8 recante «Ordinamento del bilancio e della contabilità della Regione Calabria»;

CONSIDERATO che per l'erogazione dei finanziamenti suddetti sono soddisfatte le condizioni stabilite dalla Legge regionale n. 8/2002 per l'impegno e la liquidazione;

SU CONFORME PROPOSTA del Dirigente responsabile del procedimento, formulata alla stregua dell'istruttoria compiuta dalle strutture interessate, nonché dell'espressa dichiarazione di regolarità e legittimità dell'atto resa dallo stesso Dirigente;

DECRETA

Per le motivazioni espresse in narrativa, che qui si intendono integralmente ripetute e confermate per costituirne parte integrante e sostanziale del presente:

— di erogare al Comune di Rogliano, C.F. n. 80002530782 un finanziamento di € 47.399,62 da destinare per le finalità di cui in premessa, mediante versamento su C.S.;

— di fare obbligo al Comune di Rogliano (CS) – Amministrazione Capofila sede del Distretto Socio-Sanitario n. 4 dell'ASL n. 4 – di finalizzare il finanziamento suddetto alla creazione o potenziamento dei servizi in favore delle famiglie, nell'ambito delle attività indicate nella deliberazione della G.R. n. 323/2004, da realizzarsi nel territorio dei Comuni compresi nel Distretto Socio-Sanitario anzidetto, secondo una programmazione concertata e condivisa così come previsto dalla L.R. 23/2003;

— di fare obbligo all'Amministrazione medesima di rendicontare le somme assegnate;

— di imputare la somma di € 47.399,62 sul capitolo n. 4331105 dell'esercizio finanziario 2003, impegno n. 3595 del 25/9/2003 – Tipo spesa: 40692;

— di provvedere all'invio del presente decreto al Dipartimento della Segreteria Generale della Giunta regionale per gli adempimenti di propria competenza;

— di provvedere alla pubblicazione del presente decreto sul Bollettino Ufficiale della Regione Calabria;

— di dare mandato al Settore Politiche Sociali del Dipartimento Obiettivi Strategici per l'esecuzione del presente provvedimento.

Catanzaro, lì 13 aprile 2005

Dr. Antonino Bonura

DECRETO n. 5794 del 13 aprile 2005

Assegnazione di fondi ai Comuni per l'assistenza agli uremici (Legge regionale n. 36 dell'11/8/1986).

IL DIRIGENTE DEL SETTORE

VISTA la L.R. 13 maggio 1996 n. 7 recante «Norme sull'ordinamento della struttura organizzativa della Giunta regionale e sulla Dirigenza regionale»;

VISTA la D.G.R. n. 2661 del 21 giugno 1999, recante «Adeguamento delle norme legislative e regolamentari in vigore per l'attuazione delle disposizioni recate dalla L.R. 7/96 e dal D.Lgs. n. 29/92 e successive integrazioni e modificazioni»;

VISTO il D.P.G.R. n. 354 del 24/6/1999, relativo alla «Separazione dell'attività amministrativa di indirizzo e di controllo, da quella della gestione»;

VISTO il D.P.G.R. n. 206 del 15/12/2000 «Rettifica del punto 4 del D.P.G.R. del 24/6/1999, n. 354»;

VISTA la D.G.R. n. 944 del 15/10/2002, con la quale è stata adeguata la Struttura regionale, istituendo il Dipartimento «Obiettivi Strategici»;

VISTO il decreto n. 4129 del 22 marzo 2005 a firma del Dirigente Generale del Dipartimento «Obiettivi Strategici», che, a norma dell'art. 1, punto 2, del D.P.G.R. n. 354/1999, delega il Dr. Antonino Bonura, Dirigente del Settore «Enti Sub-Regionali – Politiche Sociali» ad assumere tutti gli atti endoprocedimentali, nonché a firmare i conseguenti provvedimenti conclusivo-finali relativi alle materie attribuite;

VISTA la Legge regionale n. 36 dell'11/8/1986, recante norme in materia di «Interventi in favore degli uremici»;

CONSIDERATO che per il pagamento in oggetto si sono realizzate le condizioni stabilite per l'impegno e la liquidazione, per come indicato negli articoli 44 e 45, comma 2 lettera b) della citata legge regionale n. 8/2002;

CONSIDERATO che l'ufficio competente ha riferito di avere esaminato le domande pervenute da parte dei Comuni intese ad ottenere contributi per le necessità assistenziali degli uremici medesimi;

CHE lo stesso Ufficio ha ritenuto di dover assegnare contributi a tutti i Comuni suddetti, al fine di consentire l'attuazione degli interventi previsti dall'ultimo comma dell'art. 2 e dall'art. 4 della legge regionale n. 36;

CHE occorre pertanto liquidare ai Comuni che ne hanno fatto richiesta la somma loro dovuta per l'assistenza agli uremici;

VISTO l'impegno di spesa n. 1762 del 26/5/2004, assunto con D.D.G. n. 8142 del 3/6/2004;

VISTO l'art. 3, comma 2, del decreto legislativo n. 29/93 e successive modificazioni ed integrazioni;

VISTI gli articoli 28, 30 e 31 della legge regionale n. 7/96;

SU CONFORME proposta del funzionario responsabile del procedimento, formulata alla stregua dell'istruttoria compiuta dalla struttura interessata

DECRETA

Per le motivazioni espresse in narrativa, che qui si intendono integralmente ripetute e confermate per costituirne parte integrante e sostanziale del presente:

DI erogare ai Comuni della Calabria, di cui agli elenchi allegati, le somme a fianco indicate, per un totale di € 19.277,00 (diciannovemiladuecentosettantasette euro) quale fondo per l'assistenza alle persone uremiche, ai sensi della legge regionale n. 36/86;

DI dare atto che la somma trova capienza nel capitolo 4341104 (Tipo di spesa 40722) del Bilancio di previsione esercizio 2004, giusta impegno di spesa n. 1762, del 26/5/2004, assunto con D.D.G. 8142, del 3/6/2004;

DI autorizzare la Ragioneria all'emissione del relativo ordinativo di pagamento;

DI dare atto che sono state realizzate le condizioni di cui all'art. 45 della L.R. n. 8/2002;

DI provvedere all'invio del presente decreto al Dipartimento della Segreteria Generale della Giunta regionale e agli uffici di Ragioneria della Regione Calabria per gli adempimenti di propria competenza;

DI pubblicare il presente decreto sul Bollettino Ufficiale della Regione Calabria;

DI autorizzare il Settore Politiche Sociali a dare attuazione al presente decreto.

Catanzaro, lì 13 aprile 2005

Dr. Antonino Bonura

DECRETO n. 5937 del 14 aprile 2005

Seminario internazionale di riflessione e di scambio di buone pratiche con i rappresentanti della Commissione Europea nell'ambito del programma «Gioventù». Autorizzazione missione funzionario Andrea Anania.

IL DIRIGENTE DEL SETTORE

VISTA la L.R. 17/90;

VISTO il D.Lgs. del 25/7/1998 n. 286 «Testo unico delle disposizioni concernenti la disciplina dell'immigrazione e norme sulla condizione dello straniero»;

VISTO il D.P.R. 31/8/1999 n. 394 «Regolamento recante di attuazione del testo unico delle disposizioni concernenti la disciplina dell'immigrazione e norme sulla condizione dello straniero, a norma dell'articolo 1, comma 6, del D.Lgs. 25 luglio 1998, n. 286»;

VISTA la D.G.R. n. 944 del 15/10/2002, con la quale è stata adeguata la Struttura regionale, istituendo il Dipartimento «Obiettivi Strategici»;

VISTO il Decreto del 22/3/2005, n. 4129 del Dirigente Generale del Dipartimento Obiettivi Strategici, che, a norma dell'art. 1, punto 2, del D.P.G.R. n. 354/1999, delega al Dott. Antonino Bonura, Dirigente del Settore «Enti Sub-Regionali – Politiche

Sociali» ad assumere tutti gli atti endoprocedimentali, nonché a firmare i conseguenti provvedimenti conclusivi-finali relativi alle materie attribuite;

CONSIDERATO che dal 13 al 17 aprile 2005, avrà luogo nella città di Marsiglia (Francia), un seminario internazionale di riflessione e di scambio di buone pratiche con i rappresentanti della Commissione Europea nell'ambito del programma «Gioventù»;

RILEVATO che il settore Politiche Sociali della Regione Calabria coordina il programma «Gioventù» in sede locale, nell'ambito degli scambi socio-culturali giovanili disciplinati dalla L.R. 15/87;

PRESO ATTO, pertanto, l'opportunità di far partecipare un funzionario del Settore Politiche Sociali, individuato nella persona del sig. Anania Andrea, all'iniziativa di cui sopra;

VISTO il D.P.G.R. n. 354 del 24/6/1999, relativo alla «separazione dell'attività amministrativa di indirizzo e di controllo, da quella della gestione»;

VISTO il D.P.G.R. n. 206 del 15/12/2000 «Rettifica del punto 4 del D.P.G.R. del 24/6/1999, n. 354»;

SU conforme proposta del Funzionario responsabile del procedimento, formulata alla stregua dell'istruttoria compiuta dalle strutture interessate;

DECRETA

Per le motivazioni espresse in narrativa, che qui si intendono integralmente ripetute e confermate per costituirne parte integrante e sostanziale del presente:

— di autorizzare il funzionario regionale Andrea Anania, cat. D5, matricola 29500, in servizio presso il Dipartimento Obiettivi Strategici – Settore Politiche Sociali, a recarsi in missione a Marsiglia (Francia), dal 13 al 17 aprile 2005, per partecipare al seminario internazionale di riflessione e di scambio di buone pratiche con i rappresentanti della Commissione Europea nell'ambito del programma «Gioventù»;

— di dare atto che le spese di viaggio e di soggiorno sono a carico della Città di Marsiglia, Ente organizzatore del Seminario Internazionale, e che la Regione Calabria dovrà farsi carico esclusivamente del pagamento delle indennità di missione al funzionario regionale Andrea Anania.

Catanzaro, lì 14 aprile 2005

Dott. Antonino Bonura

DECRETO n. 5938 del 14 aprile 2005

Attività di comunicazione e formazione in materia di Servizio Civile Nazionale: acquisto capi abbigliamento dalla società «Carioca di Mazzola Sauro & C. sas».

IL DIRIGENTE DEL SETTORE

VISTA la L.R. 17/90;

VISTA la D.G.R. n. 944 del 15/10/2002, con la quale è stata adeguata la Struttura regionale, istituendo il Dipartimento «Obiettivi Strategici»;

VISTO il Decreto del 22/3/2005, n. 4129 del Dirigente Generale del Dipartimento Obiettivi Strategici che, a norma dell'art. 1, punto 2, del D.P.G.R. n. 354/99, delega al Dott. Antonino Bonura, Dirigente del Settore «Enti Sub-Regionali – Politiche Sociali» ad assumere tutti gli atti endoprocedimentali, nonché a firmare i conseguenti provvedimenti conclusivi-finali relativi alle materie attribuite;

VISTA la Legge n. 64/2001 di istituzione del «Servizio civile nazionale»;

VISTO l'art. 4, comma 2, del Decreto Legislativo 5 aprile 2002, n. 77, recante «Disciplina del servizio civile nazionale»;

VISTO il D.D.G. n. 17191 del 21/10/2004, con il quale si è proceduto all'impegno della somma di € 120.494,75 sul capitolo 70110103 del bilancio 2004, quale quota del Fondo nazionale per il servizio civile acquisita dalla Presidenza del Consiglio dei Ministri – Ufficio Nazionale per il Servizio Civile per le attività di comunicazione istituzionale e di formazione in ambito regionale;

RILEVATO che l'Ufficio Nazionale per il Servizio Civile, per favorire l'identificazione dei giovani che svolgono attività di servizio civile nazionale, ha ritenuto opportuno creare una linea di capi di abbigliamento;

VISTO «Il manuale d'uso logo Ufficio Nazionale per il Servizio Civile» e l'attestazione trasmessi dalla Presidenza del Consiglio dei Ministri – Ufficio Nazionale per il Servizio Civile, entrambi regolarmente in atti, dai quali si evince che la società «Carioca di Mazzola Sauro & C. sas», con sede a Carpi (MO), risulta aggiudicataria della fornitura di capi di abbigliamento personalizzati con il logo del servizio civile ed è autorizzata a fornire agli enti di servizio civile, per un periodo di un anno a decorrere dal 4 ottobre 2004, i capi di abbigliamento della stessa tipologia ed alle medesime condizioni di quelle oggetto del contratto con l'Ufficio Nazionale per il Servizio Civile;

VISTO il campionario dei capi con relativi prezzi riportato sul sito internet dell'Ufficio Nazionale per il Servizio Civile;

CONSIDERATA:

— l'opportunità di dotarsi di una quantità di capi sufficiente per coprire il fabbisogno dei giovani che attualmente prestano servizio civile in tutto il territorio calabrese e per organizzare iniziative di sensibilizzazione al servizio civile tra i giovani, soprattutto studenti;

— l'opportunità di personalizzare gli stessi capi con il logo della Regione Calabria;

VISTO il prospetto tipologico, quantitativo ed economico per l'acquisto dei capi di abbigliamento ritenuti più idonei per i suddetti obiettivi;

VISTO che la somma necessaria per l'acquisto del materiale di cui sopra ammonta ad € 84.618,00 IVA e ogni altro onere compresi;

VISTO l'art. 3, comma 2, del D.Lgs. n. 29/93 e successive modificazioni ed integrazioni;

VISTI gli artt. 28, 30 e 31 della Legge n. 7/96;

VISTA la L.R. n. 8/2002;

VISTA la L.R. del 26/6/2003, n. 9;

SU conforme proposta del Funzionario responsabile del procedimento, formulata alla stregua dell'istruttoria compiuta dalle strutture interessate;

DECRETA

Per le motivazioni espresse in narrativa, che qui si intendono integralmente ripetute e confermate per costituire parte integrante e sostanziale del presente:

— di procedere all'acquisto dei capi di abbigliamento per il servizio civile secondo il prospetto riepilogativo allegato al presente atto;

— di assegnare la fornitura del materiale di cui sopra alla «Carioca di Mazzola Sauro & C. sas», con sede in via Vivaldi, 4 – Carpi (Modena), società aggiudicataria della fornitura di capi di abbigliamento personalizzati con il logo del servizio civile da parte della Presidenza del Consiglio dei Ministri – Ufficio Nazionale per il Servizio Civile ed autorizzata dallo stesso a fornire gli stessi capi, alle medesime condizioni, agli enti di servizio civile per un periodo di un anno a decorrere dal 4 ottobre 2004;

— di imputare la spesa totale di € 84.618,00 (IVA ed ogni altro onere inclusi) sul capitolo 70110103 del bilancio 2004, giusto impegno di spesa n. 4996 del 20/10/2004, assunto con D.D.G. n. 17191 del 21/10/2004;

— di liquidare alla «Carioca di Mazzola Sauro & C. sas» la somma di cui sopra con successivo provvedimento, successivamente all'acquisizione del materiale e verifica della sua regolarità quantitativa e qualitativa;

— di provvedere all'invio del presente decreto in originale ed in duplice copia al Dipartimento della Segreteria della Giunta regionale;

— di provvedere alla pubblicazione del presente decreto sul B.U.R.C.;

— di autorizzare il Settore Politiche Sociali ad eseguire il presente decreto.

Catanzaro, lì 14 aprile 2005

Dott. Antonino Bonura

DECRETO n. 6153 del 18 aprile 2005

Legge regionale n. 1 del 2/2/2004, recante «Politiche regionali per la famiglia»: concessione finanziamenti.

IL DIRIGENTE DEL SETTORE

VISTA la D.G.R. n. 2661 del 21 giugno 1999, «Adeguamento delle norme legislative e regolamentari in vigore per l'attuazione delle disposizioni recate dalla L.R. 7/96 e dal D.Lgs. n. 29/93 e successive integrazioni e modificazioni»;

VISTO il D.P.G.R. n. 206 del 15/12/2000 «Rettifica del punto 4 del D.P.G.R. del 24/6/1999, n. 354»;

VISTA la D.G.R. n. 944 del 15/10/2002, con la quale è stata adeguata la Struttura regionale, istituendo il Dipartimento «Obiettivi Strategici»;

VISTO il decreto del 7/4/2005, n. 5376, del Dirigente Generale del Dipartimento «Obiettivi Strategici», che ai sensi dell'art. 1 del D.P.G.R. n. 354/99, nomina il Dott. Antonino Bonura, Dirigente del Settore Politiche Sociali, Dirigente Vicario del Dirigente Generale, delegando lo stesso all'adozione di tutti i provvedimenti finali dei procedimenti amministrativi di competenza del Dirigente Generale del Dipartimento Obiettivi Strategici ed a tutti gli adempimenti preliminari e concernenti l'adozione dei predetti provvedimenti finali;

VISTA la Legge regionale n. 1 del 2/2/2004, recante «Politiche regionali per la famiglia»;

VISTA la deliberazione della Giunta regionale n. 24 del 26 gennaio 2005, che prevede il riparto delle risorse economiche previste dalla Legge, secondo quanto previsto dall'art. 5 della stessa;

CONSIDERATO che l'art. 5, comma 1 e comma 7 della legge predetta prescrive che la «Regione Calabria promuove e sostiene, in campo socio educativo e socio assistenziale, tutti i processi rivolti a sostegno del ciclo di vita familiare, con interventi mirati ai singoli membri della famiglia e alle famiglie più bisognose» e prevede al comma primo, lettera f) dello stesso articolo 5, che la Regione «intende perseguire l'obiettivo del sostegno alle scelte di cura che prevedono la permanenza in famiglia di soggetti deboli... fornendo servizi di supporto anche economici in forma di contributi o agevolazioni, che possono garantire una buona qualità della vita»;

VISTA la Legge regionale n. 23 del 5 dicembre 2003 che, richiamando i principi e le finalità della predetta legge quadro n. 328/2000, prevede – all'art. 7, comma 2, lett. a), b), f), g) – l'attuazione di forme di aiuto e misure di contrasto alla povertà e di sostegno, anche economico, nonché interventi per la piena integrazione delle persone disabili idonei a garantire cittadinanza sociale e qualità di vita alle persone e alle famiglie, e pari opportunità e tutela ai soggetti più deboli (comma 1);

VISTE le istanze presentate dalle Amministrazioni Comunali di cui all'elenco allegato che forma parte integrante del presente decreto, con le quali si chiedono alla Regione Calabria i finanziamenti previsti dalla Deliberazione di Giunta regionale n. 24 del 26 gennaio 2005;

RITENUTO, pertanto, di dover sostenere le iniziative predette, destinando a favore delle stesse un contributo adeguato;

VISTO il Decreto del Dirigente Generale n. 22345 del 13/12/2004, con il quale si è provveduto a impegnare le risorse finanziarie disponibili sul capitolo 62010511 del bilancio regionale (impegno n. 6276 dell'1/12/2004);

VISTO l'art. 45 della Legge regionale 4 febbraio 2002 n. 8 recante «Ordinamento del bilancio e della contabilità della Regione Calabria»;

CONSIDERATO che per il pagamento in oggetto, si sono realizzate le condizioni stabilite per l'impegno e la liquidazione, per come indicato negli artt. 44 e 45, comma 2 lettera b) della citata legge regionale 8/2002;

SU CONFORME PROPOSTA del Funzionario responsabile del procedimento, formulata alla stregua dell'istruttoria compiuta dalle strutture interessate, nonché dell'espressa dichiarazione di regolarità e legittimità dell'atto resa dallo stesso

DECRETA

Per le motivazioni espresse in narrativa, che qui si intendono integralmente ripetute e confermate per costituirne parte integrante e sostanziale del presente:

— di liquidare agli Enti di cui all'allegato elenco che forma parte integrante del presente decreto, le somme a fianco di ciascuno segnate, per un totale di € 51.500,00 (cinquantomilacinquecento/00);

— di imputare la complessiva spesa di € 51.500,00 (cinquantomilacinquecento/00) sul capitolo 62010511 (impegno n. 6276 dell'1/12/2004);

— di fare obbligo ai beneficiari dei contributi predetti di trasmettere periodicamente alla Regione Calabria, Settore Politiche Sociali, una relazione informativa e il rendiconto delle spese sostenute per l'attuazione dei rispettivi progetti;

— di provvedere all'invio del presente decreto al Dipartimento della Segreteria Generale della Giunta regionale e agli uffici di Ragioneria per gli adempimenti di propria competenza;

— di autorizzare il competente Settore a dare attuazione al presente Decreto.

Catanzaro, lì 18 aprile 2005

Dr. Antonino Bonura

DECRETO n. 6160 del 18 aprile 2005

L.R. n. 21/90 – Annualità 2003. Interventi in favore delle opere di culto – Saldo.

IL DIRIGENTE DEL SETTORE

VISTA la L.R. 13 maggio 1996 n. 7, «Norme sull'ordinamento della struttura organizzativa della Giunta Regionale e sulla Dirigenza regionale»;

VISTA la D.G.R. n. 2661 del 21 giugno 1999, «Adeguamento delle norme legislative e regolamentari in vigore per l'attuazione delle disposizioni recate dalla L.R. 7/96 e dal D.Lgs. n. 29/93 e successive integrazioni e modificazioni»;

VISTO il D.P.G.R. n. 354 del 24/6/1999, relativo alla «Separazione dell'attività amministrativa di indirizzo e di controllo, da quella della gestione»;

VISTO il D.P.G.R. n. 206 del 15/12/2000 «Rettifica del punto 4 del D.P.G.R. del 24/6/1999, n. 354»;

VISTA la D.G.R. n. 944 del 15/10/2002, con la quale è stata adeguata la Struttura regionale, istituendo il Dipartimento «Obiettivi Strategici»;

VISTO il decreto n. 4129 del 22 marzo 2005 a firma del Dirigente Generale del Dipartimento «Obiettivi Strategici», che, a norma dell'art. 1, punto 2, del D.P.G.R. n. 354/1999, delega il Dr. Bonura, Dirigente del Settore «Enti Sub-Regionali – Politiche Sociali» ad assumere tutti gli atti endoprocedimentali, nonché a firmare i conseguenti provvedimenti conclusivo-finali relativi alle materie attribuite;

CONSIDERATO CHE con Legge regionale 12/4/1990 n. 21 la Giunta regionale è stata autorizzata a concedere contributi per la costruzione, ristrutturazione, ampliamento e straordinaria manutenzione di opere di culto e di ministero pastorale;

CHE con precedenti decreti è stata liquidata, alle Parrocchie di cui all'allegato elenco, con i rispettivi importi, una anticipazione del 50% quale contributo per l'esecuzione dei lavori necessari al fine di consentire l'accesso alle attività di culto svolte nel territorio dalle chiese medesime;

CHE le Parrocchie medesime hanno inviato la documentazione attestante l'esecuzione dei lavori di cui trattasi e relativi rendiconti;

CHE, pertanto, può essere liquidato alle stesse il restante 50%;

VISTA la L.R. n. 19/01;

VISTO l'art. 45 della Legge regionale 4 febbraio 2002 n. 8 recante «Ordinamento del bilancio e della contabilità della Regione Calabria»;

CONSIDERATO che per il pagamento in oggetto si sono realizzate le condizioni stabilite per l'impegno e la liquidazione, per come indicato negli artt. 44 e 45, comma 2, lett. b) della citata Legge regionale n. 8/2002;

SU CONFORME PROPOSTA del Dirigente responsabile del procedimento, formulata alla stregua dell'istruttoria compiuta dalle strutture interessate, nonché dell'espressa dichiarazione di regolarità e legittimità dell'atto resa dallo stesso Dirigente;

DECRETA

Per le motivazioni espresse in narrativa, che qui si intendono integralmente ripetute e confermate per costituirne parte integrante e sostanziale del presente:

— di liquidare alle parrocchie di cui all'allegato elenco che forma parte integrante e sostanziale del presente decreto, la somma complessiva di € 15.000,00 (quindicimila/00) secondo le modalità a fianco di ciascuna indicata;

— di imputare la somma di € 15.000,00 (quindicimila/00) sul capitolo 2323204 dell'anno 2003 – impegno n. 2108 dell'11/7/2003 assunto con decreto n. 9924 del 17/7/2003, tipo spesa 22691;

— di dare atto che per il pagamento suddetto si sono realizzate le condizioni stabilite per l'impegno e la liquidazione, per come indicato negli artt. 44 e 45, comma 2, lett. b) della citata legge regionale n. 8/2002;

— di provvedere all'invio del presente decreto al Dipartimento della Segreteria Generale della Giunta regionale per gli adempimenti di propria competenza;

— di provvedere alla pubblicazione del presente decreto sul Bollettino Ufficiale della Regione Calabria;

— di dare mandato al Settore Politiche Sociali del Dipartimento Obiettivi Strategici per l'esecuzione del presente provvedimento.

Catanzaro, lì 18 aprile 2005

Dott. Antonino Bonura

DECRETO n. 6162 del 18 aprile 2005

L.R. n. 18/2004. Contributi una tantum 6° decreto – Spesa complessiva € 72.500,00.

IL DIRIGENTE DEL SETTORE

VISTA la L.R. 13 maggio 1996 n. 7 recante «Norme sull'ordinamento della struttura organizzativa della Giunta regionale e sulla Dirigenza regionale»;

VISTA la D.G.R. n. 2661 del 21 giugno 1999, recante «Adeguamento delle norme legislative e regolamentari in vigore per l'attuazione delle disposizioni recate dalla L.R. 7/96 e dal D.Lgs. n. 29/92 e successive integrazioni e modificazioni»;

VISTO il D.P.G.R. n. 354 del 24/6/1999, relativo alla «Separazione dell'attività amministrativa di indirizzo e di controllo, da quella della gestione»;

VISTO il D.P.G.R. n. 206 del 15/12/2000 «Rettifica del punto 4 del D.P.G.R. del 24/6/1999, n. 354»;

VISTA la D.G.R. n. 944 del 15/10/2002, con la quale è stata adeguata la Struttura regionale, istituendo il Dipartimento «Obiettivi Strategici»;

VISTO il decreto n. 4129 del 22 marzo 2005 a firma del Dirigente Generale del Dipartimento «Obiettivi Strategici» che, a norma dell'art. 1, punto 2, del D.P.G.R. n. 354/1999, delega il Dr. Antonino Bonura, Dirigente del Settore «Enti Sub-Regionali – Politiche Sociali» ad assumere tutti gli atti endoprocedimentali, nonché a firmare i conseguenti provvedimenti conclusivo-finali relativi alle materie attribuite;

VISTA la Deliberazione della Giunta regionale n. 706 del 12 ottobre 2004 – recante «Approvazione del programma di intervento in ambito socio assistenziale e del volontariato definito dal Consiglio Regionale in sede di approvazione dell'assestamento del bilancio di previsione per l'esercizio finanziario 2004 (art. 8 bis della legge regionale 11 agosto 2004 n. 18)» – contenente l'elenco delle organizzazioni beneficiarie di contributi una tantum, in favore di Associazioni, enti ed organismi diversi;

CONSIDERATO che la predetta Deliberazione n. 706/2004 autorizza il competente Dipartimento «Obiettivi Strategici» a dare attuazione al programma di interventi suddetto;

CHE tra le organizzazioni elencate nella predetta Deliberazione n. 706/2004, di cui è stato autorizzato l'attuazione dei rispettivi programmi sociali, figurano le organizzazioni no-profit indicate nell'allegato elenco al presente Decreto;

CHE le organizzazioni medesime, come risulta dalla documentazione acquisita al Settore Politiche Sociali, operano effettivamente sul territorio calabrese, senza fine di lucro, con iniziativa di rilevanza sociale;

CHE, pertanto, alle stesse organizzazioni può essere erogato il finanziamento, a fianco di ciascuna indicato, necessario all'attuazione del programma sociale;

VISTO l'art. 45 della Legge regionale 4 febbraio 2002 n. 8 recante «Ordinamento del bilancio e della contabilità della Regione Calabria»;

CONSIDERATO che per il pagamento in oggetto si sono realizzate le condizioni stabilite per l'impegno e la liquidazione, per come indicato negli artt. 44 e 45, comma 2, lett. b) della citata Legge regionale n. 8/2002;

SU CONFORME PROPOSTA del Dirigente responsabile del procedimento, formulata alla stregua dell'istruttoria compiuta dalle strutture interessate, nonché dell'espressa dichiarazione di regolarità e legittimità dell'atto resa dallo stesso Dirigente;

DECRETA

Per le motivazioni espresse in narrativa, che qui si intendono integralmente ripetute e confermate per costituirne parte integrante e sostanziale del presente:

— di liquidare in favore delle organizzazioni indicate nell'allegato elenco che forma parte integrante del presente decreto, i contributi a fianco di ciascuna indicati;

— di imputare la somma complessiva di € 72.500,00 (settantaduemilacinquecento/00) sul capitolo 62010713 dell'anno 2004 (tipo spesa 30154) – impegno n. 6274 dell'1/12/2004;

— di fare obbligo alle organizzazioni medesime di presentare, entro tre mesi dalla riscossione del contributo, adeguate relazioni nonché rendiconti e documenti giustificativi di spesa in originale, relativi al programma di attività realizzato con il contributo di che trattasi, pena, in caso di inadempienza, il recupero delle somme medesime per il tramite dell'Avvocatura Regionale;

— di dare atto che per i pagamenti suddetti si sono realizzate le condizioni stabilite per l'impegno e la liquidazione, per come indicato negli artt. 44 e 45, comma 2, lett. b) della citata legge regionale n. 8/2002;

— di provvedere all'invio del presente decreto al Dipartimento della Segreteria Generale della Giunta regionale per gli adempimenti di propria competenza;

— di provvedere alla pubblicazione del presente decreto sul Bollettino Ufficiale della Regione Calabria;

— di dare mandato al Settore Politiche Sociali del Dipartimento Obiettivi Strategici per l'esecuzione del presente provvedimento.

Catanzaro, lì 18 aprile 2005

Dr. Antonino Bonura

DECRETO n. 6164 del 18 aprile 2005

Liquidazione in favore della Società COLORCOM per servizi di allestimento spazi espositivi resi per la partecipazione della Regione Calabria al XII Concerto di Natale in Vaticano.

IL DIRIGENTE

PREMESSO:

— che con D.D.R. n. 21085 del 2/12/2004 è stata impegnata la somma di € 35.000,00 sul capitolo 12040211 del bilancio 2004, impegno n. 6008 del 25/11/2004, per la sponsorizzazione del XII Concerto di Natale in Vaticano, gestito ed organizzato dalla «Prime Time Promotions» s.r.l., con sede in Roma, per conto del Vicariato di Roma, nonché per le spese di allestimento degli spazi espositivi;

— che con DDR n. 1384 del 14/2/2005 è stata liquidata la Soc. Organizzatrice della manifestazione;

— che la Soc. COLORCOM, già titolare di contratto stipulato con il Dipartimento Attività Produttive per analoghi servizi, ha fornito gli allestimenti ed i servizi per gli spazi espositivi;

VISTO la fattura della Soc. COLORCOM n. 72/VEN del 28/2/2005, dell'importo di € 6.150,00 compreso IVA, acquisita agli atti con prot. n. 333 del 24/3/2005;

RITENUTO:

— di doversi procedere alla liquidazione della spesa per il saldo della fattura emessa dalla COLORCOM per l'importo di € 6.150,00 compreso IVA;

VISTA la L.R. 7/96 e successive modificazioni;

VISTA la D.G.R. 21/6/99, n. 2661 «Adeguamento delle norme legislative e regolamentari in vigore per l'attuazione delle disposizioni recate dalla L.R. 7/96 e dal D.L.vo n. 29/93 e successive modificazioni ed integrazioni»;

VISTO il D.P.G.R. del 24/6/1999, n. 354, relativo alla «Separazione dell'attività amministrativa di indirizzo e di controllo, da quella della gestione»;

VISTO il D.P.G.R. n. 206 del 15/12/2000 «Rettifica del punto 4 del D.P.G.R. n. 354 del 24/6/99»;

VISTA la D.G.R. n. 944 del 15/10/2002, modificata con delibera di G.R. n. 9/2003, con la quale è stata adeguata la Struttura regionale, istituendo il Dipartimento «Obiettivi Strategici»;

VISTA la D.G.R. n. 884 del 17/11/2003 avente per oggetto: «Struttura organizzativa del Dipartimento Obiettivi Strategici. Parziale rettifica della delibera della G.R. n. 219 dell'11/3/2003», con la quale è stata modificata la struttura organizzativa del Dipartimento «Obiettivi Strategici», istituendo, in particolare, il Settore «Comunicazione Istituzionale» articolato in tre servizi;

VISTO il decreto n. 4129 del 22/3/2005 del Dirigente Generale del Dipartimento Obiettivi Strategici con il quale al Dott. Luigi Bulotta, Dirigente del Settore Comunicazione Istituzionale, viene attribuita la delega alla adozione sotto forma di decreto, dei provvedimenti finali dei procedimenti amministrativi concernenti le attività di competenza dello stesso Settore, compresi i conseguenti adempimenti contabili previsti dalla L.R. n. 8/2002;

VISTO l'art. 45 della L.R. n. 8/2002;

SU PROPOSTA del Dirigente del competente servizio, eseguita alla stregua dell'istruttoria compiuta dalla struttura interessata, con l'espressa dichiarazione di regolarità dell'atto resa dal Dirigente medesimo;

DECRETA

Per i motivi su esposti che qui si intendono integralmente riportati:

— di liquidare la somma complessiva di € 6.150,00 IVA compresa in favore della Società COLORCOM con sede in Santorso (VI), a fronte della fattura n. 72/VEN del 28/2/2005, per i servizi e l'allestimento degli spazi espositivi durante il XII Concerto di Natale in Vaticano;

— di autorizzare la Ragioneria Generale ad emettere, giusta documentazione in atti, il relativo mandato di pagamento, mediante accredito su c/c n. 000051002638 – ABI 03067 – CAB 04599 c/o Banca CARIME – Ag. n. 4 di Catanzaro;

— di gravare la spesa di € 6.150,00 sul capitolo 12040211 del bilancio regionale, impegno n. 6008 del 25/11/2004, giusto DDR n. 21085 del 2/12/2004, che ne reca la sufficiente disponibilità;

— di attestare che si sono verificate le condizioni di cui all'art. 45 della L.R. n. 8/2002.

Catanzaro, lì 18 aprile 2005

Il Dirigente del Settore
Dott. Luigi Bulotta

DECRETO n. 6166 del 18 aprile 2005

PIC Interreg IIIB Medocc – Progetto «REMOMED – Rete europea intermodale per uno sviluppo integrato dello spazio del Mediterraneo occidentale» – Stipula convenzione con Università di Cosenza.

IL DIRIGENTE

VISTA la Legge regionale n. 8 del 4/2/2002;

VISTO il Regolamento CE n. 1260/1999, recante disposizioni generali sui Fondi Strutturali;

VISTA la Comunicazione della Commissione delle Comunità Europee agli Stati membri C(2000) 143/08 del 28 aprile 2000 che ha stabilito gli orientamenti dell'iniziativa comunitaria Interreg III riguardante la cooperazione Sovranazionale per il periodo 2000/2006;

VISTA la delibera CIPE n. 67 del 22/6/2000 che ha stabilito che per i programmi della Sezione transnazionale (sezione B) di cui alla predetta Comunicazione della Commissione, la quota di cofinanziamento pubblico nazionale è a totale carico del Fondo di Rotazione ex legge n. 183/87;

VISTA la Decisione della Commissione della Comunità Europea C(2001) 4069 del 27/12/2001 e di approvazione del Programma d'Iniziativa Comunitaria Interreg IIIB Medocc 2000/2006 presentato dagli Stati: Italia, Spagna, Francia che stabilisce gli obiettivi e le finalità della Cooperazione fra le Regioni dello Spazio interessato ed indica tra le Regioni italiane partecipanti la Calabria;

VISTA la Delibera G.R. n. 1132 del 15/1/2004 che ha approvato la partecipazione della Regione Calabria, in qualità di capofila e di partner, a progetti comunitari presentati al bando di selezione anno 2003 per il finanziamento a valere sul PIC Interreg IIIB, tra le quali il Progetto denominato «REMOMED», con capofila la Regione Dytiki Ellada, presentata nell'ambito della misura 3.1 del Programma Operativo Interreg IIIB – Medocc;

PRESO ATTO che il Comitato Transnazionale di Programmazione, con decisione dell'1/4/2004, ha valutato positivamente ed ammesso a finanziamento il sopraindicato Progetto, con una riduzione del montante FEDER inizialmente previsto per un importo definitivo pari ad € 1.038.750,00, giusta comunicazione dell'Autorità Unica di Gestione prot. n. 1841/UE del 7/4/2004;

CHE la dotazione finanziaria complessiva del Progetto è pari ad € 1.678.923,00, più fondi complementari, di cui € 1.038.750,00 fondi FESR, come si rileva dalla fiche projet e dalla convenzione che la Regione Dytiki Ellada, come capofila transnazionale del progetto, ha stipulato con il Ministero delle Infrastrutture e dei Trasporti, Autorità Unica di Gestione del Programma Interreg IIIB – Mediterraneo Occidentale;

CHE conseguentemente la Regione Calabria ha stipulato con la Regione Dytiki Ellada, capofila di Progetto, una convenzione interpartenariale per la realizzazione delle attività di progetto;

TENUTO CONTO che la Regione Calabria, per la realizzazione delle attività di propria competenza, è beneficiaria finale di risorse finanziarie per un importo complessivo di € 208.292,00, di cui € 104.146,00 a titolo FEDER, € 104.146,00 a titolo di Contropartita nazionale (ex lege 183/87);

CONSIDERATO che per la specificità tecnico-scientifica degli argomenti previsti dal progetto, si è reso necessario coinvolgere, sin dalla fase di preparazione della fiche projet, il Dipartimento di Pianificazione Territoriale dell'Università degli Studi della Calabria, in quanto dotato di competenze e professionalità specifiche in materia di trasporti e logistica necessarie per lo sviluppo delle attività del progetto in argomento;

CHE con tale Dipartimento è stata già avviata una proficua collaborazione per lo sviluppo di attività di studio e ricerche in materia di pianificazione, logistica e trasporti realizzate con progetti INTERREG IIIB e IIC di cui la Regione Calabria è stata capofila;

CHE il Dipartimento di Pianificazione Territoriale dell'Università di Cosenza si è impegnato a realizzare le attività progettuali per come meglio specificate nell'allegata convenzione, che fa parte integrante del presente atto, nel rispetto delle indicazioni metodologiche e operative fornite dalla Regione Calabria e coerentemente con quanto previsto dalla scheda progetto approvata dal Comitato di Programmazione;

CHE le attività dovranno essere realizzate e i prodotti ultimati secondo il cronoprogramma della scheda progetto e comunque entro il 30 giugno 2006, termine conclusivo del progetto;

RITENUTO necessario e congruo assegnare al Dipartimento di Pianificazione Territoriale dell'Università di Cosenza la somma di € 106.000,00 (euro centoseimila/00) per la realizzazione delle attività progettuali previste;

CHE la somma sarà trasferita secondo le modalità indicate all'art. 4 dell'allegata convenzione;

DATO ATTO che il coordinamento e la responsabilità di tutte le attività di progetto permangono in capo alla Regione Calabria che attraverso l'Ufficio competente sovrintenderà a tutte le attività previste dal progetto;

ATTESO che la Regione Calabria ha previsto nel Bilancio regionale esercizio finanziario anno 2004 per la somma complessiva assegnata di € 229.121,00, l'istituzione del capitolo n. 26040107 impegno di spesa n. 6811 del 28/12/2004, giusto Decreto Dirigenziale n. 23659 del 30 dicembre 2004;

RILEVATO, pertanto, che si rende necessario e urgente procedere alla regolamentazione dei rapporti tra la Regione Calabria e il Dipartimento di Pianificazione Territoriale dell'Università di Cosenza, in ordine all'attuazione delle attività progettuali, secondo procedure, tempi e modalità indicate in convenzione;

CHE la convenzione sarà registrata e la spesa sarà a carico del prestatore senza diritto alcuno di rivalsa;

VISTA la legge regionale n. 7 del 13 maggio 1996 recante «Norme sull'ordinamento della struttura organizzativa della Giunta regionale e sulla Dirigenza Regionale» e successive modificazioni;

VISTA la Deliberazione G.R. n. 2661 del 21/6/1999 recante «Adeguamento delle norme legislative e regolamentari in vigore per l'attuazione delle disposizioni recate dalla L.R. 7/96 e dal D.Lgs. 29/93 e successive integrazioni e modificazioni»;

VISTO il Decreto n. 354 del 24/6/1999 del Presidente recante «Separazione dell'attività amministrativa di indirizzo e di controllo, da quella di gestione»;

VISTO il D.P.G.R. n. 206 del 15/12/2000 «Rettifica del punto 4 del D.P.G.R. del 24/6/1999, n. 354»;

VISTA la D.G.R. n. 944 del 15/10/2002 con la quale è stata adeguata la Struttura regionale, istituendo il Dipartimento «Obiettivi Strategici»;

VISTA la delibera G.R. n. 212 dell'11 marzo 2003, che ha assegnato il programma comunitario INTERREG (PIC) all'Unità Organizzativa Autonoma del Dipartimento Obiettivi Strategici;

VISTO il D.D.G. n. 4613 del 31/3/2005, con il quale il Dott. Francesco Simonetti è stato delegato ad assumere tutti gli atti endoprocedimentali, nonché a firmare i conseguenti provvedimenti conclusivo-finali relativi alle materie attribuite all'Unità Organizzativa Autonoma sopraccitata di cui è Responsabile;

DECRETA

Per quanto detto in premessa, che qui si intende integralmente riportato:

— di provvedere, dopo l'approvazione del presente atto, alla sottoscrizione della convenzione allegata stipulata tra la Regione Calabria, Dipartimento Obiettivi Strategici – Unità Organizzativa Autonoma e il Dipartimento di Pianificazione Territoriale dell'Università della Calabria, con sede legale in Rende cap. 87036 Via Ponte Pietro Bucci, (C.F. 80003950781) per lo svolgimento delle attività del progetto «Remomed» – Interreg IIIB MEDOCC;

— che la convenzione sarà registrata e la spesa è a carico del prestatore senza diritto alcuno di rivalsa;

— di corrispondere al Dipartimento di Pianificazione Territoriale dell'Università della Calabria, complessivamente la somma di € 106.000,00 (euro centoseimila/00) per lo svolgimento delle attività indicate nell'allegata convenzione;

— che si provvederà alla liquidazione della somma sopraindicata con successivi e separati atti e secondo le modalità indicate nell'art. 4, punto 2 della convenzione con imputazione della spesa sul capitolo n. 26040107, impegno di spesa n. 6811 del 28/12/2004 esercizio finanziario anno 2004 del bilancio regionale che presenta la necessaria disponibilità.

Catanzaro, lì 18 aprile 2005

Il Dirigente
Dott. Francesco Simonetti

CONVENZIONE TRA

La Regione Calabria e il Dipartimento di Pianificazione Territoriale dell'Università degli Studi della Calabria per l'affidamento di un incarico di studi e ricerche e realizzazione di azioni pilota per il progetto «REMOMED» – Rete Europea Intermodale per uno Sviluppo Integrato dello Spazio del Mediterraneo Occidentale» – Interreg IIIB.

La Regione Calabria, (d'ora innanzi denominata Commitente), con sede legale in Catanzaro cap. 88100 Via Massara n. 2 (Partita IVA 02205340793), rappresentata dal Dirigente dell'Unità Organizzativa Autonoma del Dipartimento Obiettivi Strategici, Dott. Francesco Simonetti, nato a Gioiosa Ionica il 14/3/1942 e domiciliato, per la carica, in Viale Cassiodoro, Pal. Europa Santa Maria di Catanzaro

E

Il Dipartimento di Pianificazione Territoriale dell'Università degli Studi della Calabria (d'ora innanzi denominato Prestatore), con sede e domicilio fiscale in Rende Cap 87036 Ponte Pietro Bucci, (CF 80003950781), rappresentata dal Direttore, Prof. Demetrio Carmine Festa, nato a Santa Marina (SA) il 5/11/1949 e domiciliato, per la carica, presso il Dipartimento di Pianificazione Territoriale dell'Università della Calabria in Rende (CS),

PREMESSO

CHE la Commissione Europea con Decisione C(2001) 4069 del 27 dicembre 2001 ha approvato il Programma d'iniziativa Comunitaria Interreg IIIB Mediterraneo occidentale che stabilisce gli obiettivi e le finalità della cooperazione fra le Regioni dello spazio interessato;

CHE il Comitato di Sorveglianza del suddetto programma durante la seduta del 23 luglio 2003, ha approvato l'invito, per l'annualità 2003, a presentare progetti e stabilito le modalità della loro presentazione in vista di un finanziamento a titolo del PIC Interreg IIIB Mediterraneo occidentale;

CHE la Regione Calabria ha aderito al P.I.C. Interreg IIIB – Medocc programma operativo 2000/2006 e partecipato alla selezione per la presentazione delle richieste di finanziamento feder previste per l'anno 2003 con proposte progettuali a titolarità regionale e aderito in qualità di partner a proposte progettuali presentate da altre regioni, giusta Delibera n. 1132 del 29/12/2003;

CHE il Comitato Transnazionale di Programmazione nella seduta dell'1 aprile 2004 ha valutato positivamente ed ammesso a finanziamento a titolo del P.I.C. Interreg IIIB – 2000/2006 il Progetto «REMOMED – Rete Europea intermodale per uno sviluppo integrato dello spazio del Mediterraneo occidentale», capofila Regione Dytiki Ellada (Grecia);

CHE il Progetto «REMOMED – Rete Europea intermodale per uno sviluppo integrato dello spazio del Mediterraneo occidentale», per le tematiche trattate e gli obiettivi da perseguire rientra nell'Asse 3 «Sistema di trasporto e società dell'informazione», Misura 3.2 «Promozione dei trasporti intermodali e conversione verso modi di trasporto più rispettosi dell'ambiente» dell'indicato Programma Comunitario;

CHE, in conseguenza alla decisione di approvazione del Comitato Transnazionale di Programmazione, la Regione Dytiki Ellada (Grecia), in qualità di capofila, ha stipulato una convenzione con l'Autorità di gestione del PIC Interreg IIIB Medocc;

CHE, in virtù della citata Convenzione, al progetto «REMOMED – Rete Europea intermodale per uno sviluppo integrato

dello spazio del Mediterraneo occidentale», è stato assegnato un contributo pubblico complessivamente pari a 1.761.752,00 Euro, di cui 1.038.750,00 Euro a titolo del FESR e 640.173,00 Euro di contropartite nazionali, 82.829,00 Euro di finanziamenti complementari e 0,00 Euro di finanziamenti dei Paesi Terzi;

CONSIDERATO

CHE il Progetto «REMOMED – Rete Europea intermodale per uno sviluppo integrato dello spazio del Mediterraneo occidentale», per il raggiungimento degli obiettivi prevede di sviluppare studi e ricerche e realizzare azioni pilota in materia di trasporti della Regione Calabria secondo una metodologia concertata con i partners;

CHE per la specificità tecnico-scientifica degli argomenti trattati e conformemente alle direttive del Gruppo Interdipartimentale istituito giusta Delibera G.R. n. 3513 del 22/11/1999, sin dalla fase preparatoria del su indicato Progetto, è stato coinvolto il Dipartimento di Pianificazione Territoriale dell'Università della Calabria, quale partner locale per lo sviluppo delle attività progettuali di studio e ricerche giusta Delibera G.R. n. 1132 del 29/12/2003 e per come indicato nella fiche projet;

CHE il Dipartimento di Pianificazione Territoriale dell'Università della Calabria, ha fornito assistenza per la definizione della scheda tecnica del progetto e relative attività preparatorie connesse, compresa la partecipazione a riunioni tecniche e seminari;

CHE per il raggiungimento degli obiettivi previsti dal Progetto di che trattasi, si rende necessario avviare le relative attività di studio e ricerche in ambito regionale e realizzare le azioni pilota nel rispetto dei tempi stabiliti;

TUTTO CIÒ PREMESSO E CONSIDERATO
LE PARTI COME SOPRA COSTITUITE
CONVENGONO E STIPULANO QUANTO SEGUE

Art. 1*Oggetto della convenzione*

Il Committente affida al Prestatore, che accetta, l'incarico per l'esecuzione delle azioni di studio e ricerche e realizzazione di azioni pilota da svilupparsi nell'ambito del Progetto «REMOMED – Rete Europea intermodale per uno sviluppo integrato dello spazio del Mediterraneo occidentale», INTERREG IIIB.

In particolare la Regione Calabria affida al Dipartimento di Pianificazione Territoriale dell'Università della Calabria, la realizzazione delle seguenti specifiche attività da realizzarsi nelle fasi previste nella scheda progetto:

FASE 2 Analisi del sistema intermodale per il trasporto delle merci del canale euro-mediterraneo meridionale:

— Azione 2.2 (Studi) – indagine concernente le caratteristiche e la tipologia dei flussi di merci in transito nel canale euro-mediterraneo meridionale;

— Azione 2.5 (Studi) – Definizione e qualificazione dei principali indicatori di prestazione del sistema.

FASE 3 Analisi della politica intermodale per il trasporto delle merci messa in opera nei territori concernenti:

— Azione 3.1 (Progetto pilota) – analisi nelle regioni concernenti le filiere produttive importanti per l'economia locale;

— Azione 3.2 (Progetto pilota) – localizzazione e descrizione dei nodi intermodali presenti nei territori regionali (porti, interporti, centri merci, ecc.) e delle funzioni esercitate, analisi dei servizi logistici offerti per i nodi intermodali identificati, analisi delle tipologie intermodali messe in opera;

— Azione 3.3 (Progetto pilota) – identificazione dei principali elementi di criticità sia tra i territori che in ogni territorio.

FASE 4 Definizione delle strategie d'intervento per lo sviluppo dell'intermodalità e per il trasporto delle merci nel canale euro-mediterraneo:

— Azione 4.1 (Scambi di esperienza) – definizione dei principi generali di intervento per lo sviluppo dei nodi e degli assi intermodali nei territori interessati;

— Azione 4.2 (Studi) – definizione dei principali indicatori di prestazione.

FASE 5 Identificazione di un modello di sviluppo del sistema intermodale per il trasporto delle merci nel canale euro-mediterraneo:

— Azione 5.1 (Studi) – localizzazione dei nodi nei territori interessati e definizione di lay-out;

— Azione 5.2 (Studi) – definizione dei servizi logistici nei nodi intermodali;

— Azione 5.3 (Studi) – identificazione della batteria di indicatori di prestazione dei servizi intermodali offerti per i settori commerciali;

— Azione 5.5 (Formazione e informazione) – messa in comune di un modello elaborato in ogni stato partner. Tre incontri di informazione/formazione, uno per ogni stato partner, sul modello di sviluppo identificato nella fase 5. Questi incontri saranno aperti anche agli operatori del settore nei rispettivi territori interessati.

FASE 6 Azione pilota/sperimentazione del modello:

— Azione 6.3 (Progetto pilota) – Verifica della riduzione dell'impatto sull'ambiente del modello:

– analisi dell'impatto sull'ambiente determinato per lo sviluppo dell'intermodalità nel distretto logistico di Gioia Tauro;

– confronto dei parametri d'impatto sull'ambiente del sistema intermodale applicabile nella corsia euro-mediterranea meridionale con il modello esistente;

– elaborazione dei dati raccolti;

— Azione 6.5 (Formazione e informazione) – Messa in comune dei risultati delle sperimentazioni:

– conferenza nelle regioni che sperimenteranno le azioni pilota;

– partecipazione alla Conferenza finale per la diffusione dei risultati ottenuti nella fase di sperimentazione del modello scelto.

FASE 7 Realizzazione di un sito web:

— Azione 7.2 (Reti) – Creazione di una banca dati relativa ai risultati del progetto a livello regionale.

Lo svolgimento delle attività avverrà nel rispetto delle indicazioni metodologiche e operative fornite dalla Regione Calabria, coerentemente con quanto previsto dalla scheda progetto approvata dal Comitato di Programmazione. Tale scheda e i relativi allegati fanno parte integrante della presente Convenzione.

I responsabili tecnico-scientifici delle attività oggetto della presente convenzione sono il Prof. Sergio d'Elia e il Prof. Demetrio Carmine Festa del Dipartimento di Pianificazione Territoriale dell'Università della Calabria.

Art. 2

Tempi per la realizzazione dell'incarico

Le attività oggetto della presente convenzione devono concludersi entro il 30/6/2006, termine ultimo di chiusura del progetto, salvo diversa decisione dell'Autorità di Gestione e del Comitato di Pilotaggio del Progetto.

Art. 3

Obblighi del prestatore

L'esecuzione delle attività indicate all'articolo 1, comporta per il Prestatore i seguenti obblighi:

— partecipazione alle riunioni di coordinamento interregionali riguardanti gli aspetti tecnico-scientifici del progetto;

— realizzazione dei documenti ed atti previsti dal progetto (rapporti, pubblicazioni, studi e ricerche, ecc.) e trasmissione degli stessi alla Regione entro i tempi previsti dalle schede progetto, in lingua italiana e nella lingua ufficiale del Programma, nonché di tutti gli altri prodotti previsti dal progetto;

— trasmissione alla Regione Calabria, entro i tempi previsti, dei rapporti intermedi sulla progressione fisica dell'attività progettuale, del rapporto finale delle attività e prodotti realizzati, per come indicato nei documenti di progetto e conformemente a quanto richiesto dalla normativa comunitaria e, specificamente, dalla documentazione ufficiale del PIC Interreg IIIB Medocc, diffusa dall'Autorità di gestione e dal coordinatore nazionale, in lingua italiana e nella lingua ufficiale del Programma;

— trasmissione delle tabelle di rendicontazione finanziaria, intermedie e finale, delle spese sostenute per le attività sopraindicate, entro i tempi previsti, corredate di fatture o altri documenti contabili aventi forza probatoria equivalente con scadenza trimestrale per come indicato nei documenti di progetto e conformemente a quanto richiesto dalla normativa comunitaria e, specificamente, dalla documentazione ufficiale del PIC Interreg III B Medocc, diffusa dall'Autorità di gestione e dal coordinatore nazionale;

— osservanza della ripartizione del corrispettivo, secondo le voci di spesa eleggibili indicate nella scheda progettuale, stabilita dal Committente;

— archiviazione della documentazione amministrativa e contabile relativa alla presente Convenzione, secondo le modalità e la tempistica prevista dalla normativa comunitaria e nazionale;

— rispetto delle condizioni di ammissibilità delle spese definite dalla normativa comunitaria applicabile e dalle disposizioni specificamente previste per Medocc dall'Autorità di gestione e dal coordinatore nazionale.

Il Prestatore ha, inoltre, l'obbligo di consentire alla Regione Calabria e agli altri organismi di controllo nazionali e comunitari, secondo la normativa vigente, la valutazione degli stati di avanzamento fisico e finanziario del progetto anche tramite ispezioni e la messa a disposizione di tutti gli atti necessari ai fini di eventuali controlli che le autorità nazionali o comunitarie intendessero realizzare.

Art. 4

Aspetti economici

Per la realizzazione di quanto indicato nell'articolo 1, la Regione Calabria liquiderà al Prestatore la somma di € 106.000,00 (euro centoseimila) per stati d'avanzamento successivi delle spese sostenute secondo l'allegata scheda economico-finanziaria del progetto «REMOMED – Rete Europea intermodale per uno sviluppo integrato dello spazio del Mediterraneo occidentale», omnicomprendente come per legge.

Le liquidazioni avverranno secondo le seguenti modalità:

1) prima liquidazione, 30% del totale, pari ad € 31.800,00 (euro trentunmilaottocento), dopo la sottoscrizione della presente convenzione;

2) le liquidazioni successive, fino alla concorrenza dell'intero importo, saranno effettuate, secondo la tempistica prevista per la presentazione delle domande di rimborso, dietro presentazione di report in progress delle attività e dei prodotti realizzati accompagnati da apposita rendicontazione corredata di fatture o documenti contabili aventi forza probatoria equivalente, e in conformità alle condizioni di ammissibilità delle spese definite dalla normativa comunitaria e nazionale applicabile e dalle disposizioni specificamente previste per Medocc dall'Autorità di gestione e dal coordinatore nazionale. Le erogazioni in argomento saranno effettuate solo ad avvenuta verifica e accettazione dei report da parte del committente e al ricevimento della certificazione delle spese sostenute da parte dell'autorità competente.

Le somme sopraindicate saranno accreditate sul conto corrente bancario del Prestatore, intestato a Dipartimento di Pianificazione Territoriale, n. 61/38/09, Banca CARIME, Agenzia n. 4 Rende UNICAL, CAB 80884 ABI 3067.

Al ricevimento del pagamento, il Prestatore emetterà regolare quietanza (reversale di incasso).

La somma indicata comprende anche i costi di impiego della strumentazione necessaria per lo svolgimento degli studi e ricerca e delle spese di trasferte del personale per la partecipazione alle riunioni tecniche.

Art. 5

Personale

Il Prestatore, nelle fasi di realizzazione delle attività progettuali, assicurerà, tra l'altro, tutte le interconnessioni ed i rapporti tra lo stesso Prestatore ed il Committente, avvalendosi di personale anche esterno, di cui almeno una unità presterà la propria attività presso l'ufficio del Responsabile di progetto.

Della verifica relativa alle attività delle unità operative presso l'Ufficio del responsabile di progetto si farà carico lo stesso Responsabile di progetto.

Art. 6

Risultati

Tutti i risultati, le informazioni di cui il Prestatore entrerà in possesso diretto o indiretto, nell'ambito dello svolgimento del programma di studio e ricerche e la realizzazione di azioni pilota, oggetto della presente Convenzione, nonché i prodotti che saranno realizzati, sono di proprietà della Regione Calabria.

Il prestatore a conclusione dell'incarico consegnerà i prodotti realizzati al Committente entro il termine indicato all'art. 2 e solo previa formale autorizzazione di quest'ultimo ne avrà la disponibilità.

Art. 7

Inadempienze

Qualora risulti, a seguito di controlli effettuati, che le attività previste negli artt. precedenti non vengano realizzate secondo le condizioni indicate nella scheda progetto e successivi atti, ovvero qualora non venga riconosciuta da parte del coordinatore nazionale, dell'Autorità di gestione e/o della Commissione Europea l'ammissibilità di tutte o parte delle spese sostenute dal Prestatore, oppure qualora entro la data di scadenza le attività realizzate risultino non conformi al programma di progetto o incomplete, la Regione Calabria si riserva la facoltà di revocare i finanziamenti erogati previa contestazione degli addebiti e concessione di un termine per la formulazione delle controdeduzioni. L'eventuale provvedimento di revoca disciplinerà, inoltre, le modalità di attuazione dello stesso.

La Regione, quindi, potrà procedere al recupero delle somme già erogate, riconoscendo le sole spese alla data di contestazione degli addebiti, debitamente documentate e dichiarate eleggibili.

Art. 8

Effetti della risoluzione

In caso di risoluzione anticipata del presente atto, e l'importo del finanziamento già erogato risulti superiore all'ammontare spettante rispetto all'attività svolta, la Regione provvederà a recuperare le somme non dovute, maggiorate di una quota di interessi pari al tasso ufficiale di riferimento vigente al momento della risoluzione.

Art. 9

Controversie

Per qualsiasi controversia che dovesse sorgere tra le parti, relativamente alla interpretazione, esecuzione e risoluzione della presente Convenzione, che non sia possibile comporre in via amichevole sarà competente esclusivamente il Foro di Catanzaro.

Art. 10

Spese

Tutte le spese derivanti dalla stipula della presente Convenzione sono a carico del Prestatore, senza diritto alcuno di rivalsa.

Art. 11

Modifiche

Ove si renda necessario, le disposizioni della presente Convenzione potranno essere modificate, o integrate, anche successivamente alla sua entrata in vigore, solo in forma scritta e dai Rappresentanti indicati, o comunque, da persone munite del relativo potere di rappresentanza.

Art. 13

La presente convenzione è immediatamente esecutiva e impegnativa tra le parti e ha effetto dalla data della stipula e ha termine il 31/12/2006, salvo diversa decisione delle Autorità preposte alla gestione del Programma e del Progetto.

Catanzaro, lì

Letto, confermato e sottoscritto

*Per il Prestatore
Il Direttore*

Demetrio Carmine Festa

*Per il Committente
Il Dirigente*

Francesco Simonetti

DECRETO n. 6167 del 18 aprile 2005

L.R. n. 21/90 – Annualità 2004. Interventi in favore delle opere di culto – Saldo.

IL DIRIGENTE DEL SETTORE

VISTA la L.R. 13 maggio 1996 n. 7, «Norme sull'ordinamento della struttura organizzativa della Giunta Regionale e sulla Dirigenza regionale»;

VISTA la D.G.R. n. 2661 del 21 giugno 1999, «Adeguamento delle norme legislative e regolamentari in vigore per l'attuazione delle disposizioni recate dalla L.R. 7/96 e dal D.Lgs. n. 29/93 e successive integrazioni e modificazioni»;

VISTO il D.P.G.R. n. 354 del 24/6/1999, relativo alla «Separazione dell'attività amministrativa di indirizzo e di controllo, da quella della gestione»;

VISTO il D.P.G.R. n. 206 del 15/12/2000 «Rettifica del punto 4 del D.P.G.R. del 24/6/1999, n. 354»;

VISTA la D.G.R. n. 944 del 15/10/2002, con la quale è stata adeguata la Struttura regionale, istituendo il Dipartimento «Obiettivi Strategici»;

VISTO il decreto n. 4129 del 22 marzo 2005 a firma del Dirigente Generale del Dipartimento «Obiettivi Strategici», che, a norma dell'art. 1, punto 2, del D.P.G.R. n. 354/1999, delega il Dr. Bonura, Dirigente del Settore «Enti Sub-Regionali – Politiche Sociali» ad assumere tutti gli atti endoprocedimentali, nonché a firmare i conseguenti provvedimenti conclusivo-finali relativi alle materie attribuite;

CONSIDERATO che con Legge regionale 12/4/1990 n. 21 la Giunta regionale è stata autorizzata a concedere contributi per interventi alle strutture adibite ad opere di culto;

CHE con precedenti decreti è stata liquidata, alle Parrocchie di cui all'allegato elenco, con i rispettivi importi, una anticipazione del 50% quale contributo per l'esecuzione dei lavori necessari al fine di consentire l'accesso alle attività di culto svolte nel territorio dalle chiese medesime;

CHE le Parrocchie medesime hanno inviato la documentazione attestante l'esecuzione dei lavori di cui trattasi e relativi rendiconti;

CHE, pertanto, può essere liquidato alla stessa il restante 50%;

VISTA la L.R. n. 19/01;

VISTO l'art. 45 della Legge regionale 4 febbraio 2002 n. 8 recante «Ordinamento del bilancio e della contabilità della Regione Calabria»;

CONSIDERATO che per il pagamento in oggetto si sono realizzate le condizioni stabilite per l'impegno e la liquidazione, per come indicato negli artt. 44 e 45, comma 2, lett. b) della citata Legge regionale n. 8/2002;

SU CONFORME PROPOSTA del Dirigente responsabile del procedimento, formulata alla stregua dell'istruttoria compiuta dalle strutture interessate, nonché dell'espressa dichiarazione di regolarità e legittimità dell'atto resa dallo stesso Dirigente;

DECRETA

Per le motivazioni espresse in narrativa, che qui si intendono integralmente ripetute e confermate per costituirne parte integrante e sostanziale del presente:

— di liquidare alle parrocchie di cui all'allegato elenco che forma parte integrante e sostanziale del presente decreto, la somma complessiva di € 27.500,00 (ventisettemilacinquecento/00) secondo le modalità a fianco di ciascuna indicata;

— di imputare la somma di € 27.500,00 (ventisettemila/00) sul capitolo 2323204 (tipo spesa 22690) dell'anno 2004 – impegno n. 1402 dell'11/5/2004 assunto con decreto n. 7275 del 26/5/2004;

— di dare atto che per il pagamento suddetto si sono realizzate le condizioni stabilite per l'impegno e la liquidazione, per come indicato negli artt. 44 e 45, comma 2, lett. b) della citata legge regionale n. 8/2002;

— di provvedere all'invio del presente decreto al Dipartimento della Segreteria Generale della Giunta regionale per gli adempimenti di propria competenza;

— di provvedere alla pubblicazione del presente decreto sul Bollettino Ufficiale della Regione Calabria;

— di dare mandato al Settore Politiche Sociali del Dipartimento Obiettivi Strategici per l'esecuzione del presente provvedimento.

Catanzaro, lì 18 aprile 2005

Dott. Antonino Bonura

DECRETO n. 6169 del 18 aprile 2005

L.R. n. 18/2004. Contributi una tantum 5° decreto – Spesa complessiva € 25.000,00.

IL DIRIGENTE DEL SETTORE

VISTA la L.R. 13 maggio 1996 n. 7 recante «Norme sull'ordinamento della struttura organizzativa della Giunta regionale e sulla Dirigenza regionale»;

VISTA la D.G.R. n. 2661 del 21 giugno 1999, recante «Adeguamento delle norme legislative e regolamentari in vigore per l'attuazione delle disposizioni recate dalla L.R. 7/96 e dal D.Lgs. 29/92» e successive integrazioni e modificazioni;

VISTO il D.P.G.R. n. 354 del 24/6/1999, relativo alla «Separazione dell'attività amministrativa di indirizzo e di controllo, da quella della gestione»;

VISTO il D.P.G.R. n. 206 del 15/12/2000 «Rettifica del punto 4 del D.P.G.R. del 24/6/1999, n. 354»;

VISTA la D.G.R. n. 944 del 15/10/2002, con la quale è stata adeguata la Struttura regionale, istituendo il Dipartimento «Obiettivi Strategici»;

VISTO il decreto n. 4129 del 22 marzo 2005 a firma del Dirigente Generale del Dipartimento «Obiettivi Strategici» che, a norma dell'art. 1, punto 2, del D.P.G.R. n. 354/1999, delega il Dr. Antonino Bonura, Dirigente del Settore «Enti Sub-Regionali – Politiche Sociali» ad assumere tutti gli atti endoprocedimentali, nonché a firmare i conseguenti provvedimenti conclusivo-finali relativi alle materie attribuite;

VISTA la Deliberazione della Giunta regionale n. 706 del 12 ottobre 2004 – recante «Approvazione del programma di interventi in ambito socio assistenziale e del volontariato definito dal Consiglio Regionale in sede di approvazione dell'asestamento del bilancio di previsione per l'esercizio finanziario 2004 (art. 8 bis della legge regionale 11 agosto 2004 n. 18)» – contenente l'elenco delle organizzazioni beneficiarie di contributi un tantum, in favore di Associazioni, enti ed organismi diversi;

CONSIDERATO che la predetta Deliberazione n. 706/2004 autorizza il competente Dipartimento «Obiettivi Strategici» a dare attuazione al programma di interventi suddetto;

CHE tra le organizzazioni elencate nella predetta Deliberazione n. 706/2004, di cui è stato autorizzato l'attuazione dei rispettivi programmi sociali, figurano le organizzazioni no-profit indicate nell'allegato elenco al presente Decreto;

CHE le organizzazioni medesime, come risulta dalla documentazione acquisita al Settore Politiche Sociali, operano effettivamente sul territorio calabrese, senza fine di lucro, con iniziativa di rilevanza sociale;

CHE, pertanto, alle stesse organizzazioni può essere erogato il finanziamento, a fianco di ciascuna indicato, necessario all'attuazione del programma sociale;

VISTO l'art. 45 della Legge regionale 4 febbraio 2002 n. 8 recante «Ordinamento del bilancio e della contabilità della Regione Calabria»;

CONSIDERATO che per il pagamento in oggetto si sono realizzate le condizioni stabilite per l'impegno e la liquidazione, per come indicato negli artt. 44 e 45, comma 2, lett. b) della citata Legge regionale n. 8/2002;

SU CONFORME PROPOSTA del Dirigente responsabile del procedimento, formulata alla stregua dell'istruttoria compiuta dalle strutture interessate, nonché dell'espressa dichiarazione di regolarità e legittimità dell'atto resa dallo stesso Dirigente;

DECRETA

Per le motivazioni espresse in narrativa, che qui si intendono integralmente ripetute e confermate per costituirne parte integrante e sostanziale del presente:

— di liquidare in favore delle organizzazioni indicate nell'allegato elenco che forma parte integrante del presente decreto, i contributi a fianco di ciascuna indicati;

— di imputare la somma complessiva di € 25.000,00 (venticinquemila/00) sul capitolo 62010713 dell'anno 2004 (tipo spesa 30154) – impegno n. 6274 dell'1/12/2004;

— di fare obbligo alle organizzazioni medesime di presentare, entro tre mesi dalla riscossione del contributo, adeguate relazioni nonché rendiconti e documenti giustificativi di spesa in originale, relativi al programma di attività realizzato con il contributo di che trattasi, pena, in caso di inadempienza, il recupero delle somme medesime per il tramite dell'Avvocatura Regionale;

— di dare atto che per i pagamenti suddetti si sono realizzate le condizioni stabilite per l'impegno e la liquidazione, per come indicato negli artt. 44 e 45, comma 2, lett. b) della citata legge regionale n. 8/2002;

— di provvedere all'invio del presente decreto al Dipartimento della Segreteria Generale della Giunta regionale per gli adempimenti di propria competenza;

— di provvedere alla pubblicazione del presente decreto sul Bollettino Ufficiale della Regione Calabria;

— di dare mandato al Settore Politiche Sociali del Dipartimento Obiettivi Strategici per l'esecuzione del presente provvedimento.

Catanzaro, lì 18 aprile 2005

Dr. Antonino Bonura

DECRETO n. 6172 del 18 aprile 2005

L.R. n. 18/2004. Delib. 705 del 12 ottobre 2004. Contributi una tantum interventi opere di culto. 5° Elenco.

IL DIRIGENTE DEL SETTORE

VISTA la L.R. 13 maggio 1996 n. 7, «Norme sull'ordinamento della struttura organizzativa della Giunta regionale e sulla Dirigenza regionale»;

VISTA la D.G.R. n. 2661 del 21 giugno 1999, «Adeguamento delle norme legislative e regolamentari in vigore per l'attuazione delle disposizioni recate dalla L.R. 7/96 e dal D.Lgs. n. 29/93 e successive integrazioni e modificazioni»;

VISTO il D.P.G.R. n. 354 del 24/6/1999, relativo alla «Separazione dell'attività amministrativa di indirizzo e di controllo, da quella della gestione»;

VISTO il D.P.G.R. n. 206 del 15/12/2000 «Rettifica del punto 4 del D.P.G.R. del 24/6/1999, n. 354»;

VISTA la D.G.R. n. 944 del 15/10/2002, con la quale è stata adeguata la Struttura regionale, istituendo il Dipartimento «Obiettivi Strategici»;

VISTO il decreto n. 4129 del 22 marzo 2005 a firma del Dirigente Generale del Dipartimento «Obiettivi Strategici», che, a norma dell'art. 1, punto 2, del D.P.G.R. n. 354/1999, delega il Dr. Bonura, Dirigente del Settore «Enti Sub-Regionali – Politiche Sociali» ad assumere tutti gli atti endoprocedimentali, nonché a firmare i conseguenti provvedimenti conclusivo-finali relativi alle materie attribuite;

VISTA la Deliberazione della Giunta regionale n. 705 del 12 ottobre 2004 – recante «Approvazione del programma di interventi in materia di opere di culto e di ministero pastorale, definito dal Consiglio Regionale in sede di approvazione dell'assestamento del bilancio di previsione per l'esercizio finanziario 2004 (art. 8 bis della legge regionale 11 agosto 2004 n. 18)» – contenente l'elenco dei contributi una tantum destinati a lavori di manutenzione, mantenimento o ristrutturazione di strutture ecclesiali;

CONSIDERATO che la predetta Deliberazione n. 705/2004 autorizza il competente Dipartimento «Obiettivi Strategici» a dare attuazione al programma di finanziamenti suddetto, ed in particolare, a provvedere con proprio atto alla liquidazione delle somme in favore dei beneficiari;

CHE le parrocchie indicate negli allegati elenchi, risultano essere beneficiarie dei contributi ai sensi della citata delibera della G.R. n. 705/2004;

CHE occorre, pertanto provvedere alla liquidazione delle somme rispettivamente spettanti;

VISTO l'art. 45 della Legge regionale 4 febbraio 2002 n. 8 recante «Ordinamento del bilancio e della contabilità della Regione Calabria»;

CONSIDERATO che per il pagamento in oggetto si sono realizzate le condizioni stabilite per l'impegno e la liquidazione, per come indicato negli artt. 44 e 45, comma 2, lett. b) della citata Legge regionale n. 8/2002;

SU CONFORME PROPOSTA del Funzionario responsabile del procedimento, formulata alla stregua dell'istruttoria compiuta dalle strutture interessate, nonché dell'espressa dichiarazione di regolarità e legittimità dell'atto resa dallo stesso Dirigente;

DECRETA

Per le motivazioni espresse in narrativa, che qui si intendono integralmente ripetute e confermate per costituirne parte integrante e sostanziale del presente:

— di liquidare alle parrocchie di cui agli allegati elenchi che formano parte integrante e sostanziale del presente decreto, la somma complessiva di € 142.000,00 (centoquarantaduemila/00), secondo le modalità a fianco di ciascuna indicata;

— di fare obbligo alle Parrocchie medesime di presentare, entro breve tempo dalla riscossione del contributo, dettagliate relazioni, nonché rendiconti e documenti giustificativi di spesa in originale, relativi alle spese sostenute con il contributo di che trattasi;

— di imputare la somma di € 142.000,00 (centoquarantaduemila/00) sul capitolo 52030111 (Tipo Spesa 30013) del Bilancio 2004 – impegno n. 6273 dell'1/12/2004 assunto con Decreto n. 22344 del 13/12/2004;

— di dare atto che per i pagamenti suddetti si sono realizzate le condizioni stabilite per l'impegno e la liquidazione, per come indicato negli artt. 44 e 45, comma 2, lett. b) della citata legge regionale n. 8/2002;

— di provvedere all'invio del presente decreto al Dipartimento della Segreteria Generale della Giunta regionale per gli adempimenti di propria competenza;

— di provvedere alla pubblicazione del presente decreto sul Bollettino Ufficiale della Regione Calabria;

— di dare mandato al Settore Politiche Sociali del Dipartimento Obiettivi Strategici per l'esecuzione del presente provvedimento.

Catanzaro, lì 18 aprile 2005

Dr. Antonino Bonura

DECRETO n. 6173 del 18 aprile 2005

L.R. n. 18/2004. Contributi una tantum in favore dell'associazione Massimo Chillino Soc. Coop. a r.l..

IL DIRIGENTE DEL SETTORE

VISTA la L.R. 13 maggio 1996 n. 7 recante «Norme sull'ordinamento della struttura organizzativa della Giunta regionale e sulla Dirigenza regionale»;

VISTA la D.G.R. n. 2661 del 21 giugno 1999, recante «Adeguamento delle norme legislative e regolamentari in vigore per l'attuazione delle disposizioni recate dalla L.R. 7/96 e dal D.Lgs. n. 29/92» e successive integrazioni e modificazioni;

VISTO il D.P.G.R. n. 354 del 24/6/1999, relativo alla «Separazione dell'attività amministrativa di indirizzo e di controllo, da quella della gestione»;

VISTO il D.P.G.R. n. 206 del 15/12/2000 «Rettifica del punto 4 del D.P.G.R. del 24/6/1999, n. 354»;

VISTA la D.G.R. n. 944 del 15/10/2002, con la quale è stata adeguata la Struttura regionale, istituendo il Dipartimento «Obiettivi Strategici»;

VISTO il decreto n. 4129 del 22 marzo 2005 a firma del Dirigente Generale del Dipartimento «Obiettivi Strategici» che, a norma dell'art. 1, punto 2, del D.P.G.R. n. 354/1999, delega il Dr. Antonino Bonura, Dirigente del Settore «Enti Sub-Regionali – Politiche Sociali» ad assumere tutti gli atti endoprocedimentali, nonché a firmare i conseguenti provvedimenti conclusivo-finali relativi alle materie attribuite;

VISTA la Deliberazione della Giunta regionale n. 706 del 12 ottobre 2004 – recante «Approvazione del programma di interventi in ambito socio assistenziale e del volontariato definito dal Consiglio Regionale in sede di approvazione dell'assestamento del bilancio di previsione per l'esercizio finanziario 2004 (art. 8 bis della legge regionale 11 agosto 2004 n. 18)» – contenente l'elenco delle organizzazioni beneficiarie di contributi una tantum, in favore di Associazioni, enti ed organismi diversi;

CONSIDERATO che la predetta Deliberazione n. 706/2004 autorizza il competente Dipartimento «Obiettivi Strategici» a dare attuazione al programma di interventi suddetto;

CHE tra gli enti elencati nella predetta Deliberazione n. 706/2004, di cui è stato autorizzato il finanziamento per l'attuazione del programma sociale, figura al n. 91 dell'elenco allegato in Delibera, la cooperativa Massimo Chillino Soc. Coop. a r.l., con un contributo di € 90.000,00;

CHE dall'esame istruttorio compiuto dai competenti uffici del Settore Politiche Sociali la predetta risulta operante effettivamente sul territorio calabrese, senza fine di lucro, con iniziative di rilevanza sociale;

CHE, pertanto, alla stessa organizzazione può essere erogato il finanziamento, indicato, necessario all'attuazione del programma sociale;

VISTO l'art. 45 della Legge regionale 4 febbraio 2002 n. 8 recante «Ordinamento del bilancio e della contabilità della Regione Calabria»;

CONSIDERATO che per il pagamento in oggetto si sono realizzate le condizioni stabilite per l'impegno e la liquidazione, per come indicato negli artt. 44 e 45, comma 2, lett. b) della citata Legge regionale n. 8/2002;

SU CONFORME PROPOSTA del Dirigente responsabile del procedimento, formulata alla stregua dell'istruttoria compiuta dalle strutture interessate, nonché dell'espressa dichiarazione di regolarità e legittimità dell'atto resa dallo stesso Dirigente;

DECRETA

Per le motivazioni espresse in narrativa, che qui si intendono integralmente ripetute e confermate per costituirne parte integrante e sostanziale del presente:

— di liquidare in favore della cooperativa Massimo Chillino Soc. Coop. a r.l. con sede in Reggio Calabria C.F. 01229600802 l'importo di € 90.000,00 (novantamila/00) mediante versamento all'Unicredit Banca – Sede di Reggio Calabria c/c n. 10236967 ABI: 02008 CAB: 16300 CIN: V;

— di imputare la somma di € 90.000,00 (novantamila/00) sul capitolo 62010713 dell'anno 2004 (tipo spesa 30154) – impegno n. 6274 dell'1/12/2004;

— di fare obbligo alla organizzazione medesima di presentare, entro tre mesi dalla riscossione del contributo, adeguate relazioni nonché rendiconti e documenti giustificativi di spesa in originale, relativi al programma di attività realizzato con il contributo di che trattasi, pena, in caso di inadempienza, il recupero delle somme medesime per il tramite dell'Avvocatura Regionale;

— di dare atto che per i pagamenti suddetti si sono realizzate le condizioni stabilite per l'impegno e la liquidazione, per come indicato negli artt. 44 e 45, comma 2, lett. b) della citata legge regionale n. 8/2002;

— di provvedere all'invio del presente decreto al Dipartimento della Segreteria Generale della Giunta regionale per gli adempimenti di propria competenza;

— di provvedere alla pubblicazione del presente decreto sul Bollettino Ufficiale della Regione Calabria;

— di dare mandato al Settore Politiche Sociali del Dipartimento Obiettivi Strategici per l'esecuzione del presente provvedimento.

Catanzaro, li 18 aprile 2005

Dr. Antonino Bonura

DECRETO n. 6174 del 18 aprile 2005

Programma Comunitario Interreg IIIB Medocc – Approvazione offerta tecnico-economica per Assistenza Tecnica ai Progetti Comunitari della Regione Calabria.

IL DIRIGENTE

PREMESSO CHE

La Regione, con bando di gara pubblicato in data 29/8/2003 sulla G.U.C.E. e in data 4/9/03 sulla G.U. della Repubblica Italiana – Parte seconda n. 205, attivava la procedura di evidenza pubblica per la selezione del soggetto cui affidare il servizio di «Assistenza Tecnica alla Regione Calabria» per l'attuazione dei progetti Accessibilità-Intermodalità e «Cibi Meridiani, Monumenti Paralleli (CIMPA)» presentati come capofila alla selezione del Programma Interreg IIIB dell'anno 2002;

La Regione si riservava, all'art. 9 del su citato bando di gara, di affidare allo stesso soggetto aggiudicatario, tramite trattativa privata, ai sensi dell'art. 7, comma 2, lett. f) del Decreto Legislativo 157/95 e s.m.i., la ripetizione di servizi analoghi a quelli oggetto del bando;

L'esito della procedura di gara individuava nell'ATI tra la Società Ecosfera s.p.a. e la Società Co.svi.med. Cons.le Coop. a r.l. il soggetto aggiudicatario del servizio per come da verbale della seduta del 15/9/03 della Commissione aggiudicatrice;

La Regione Calabria ed il soggetto aggiudicatario in data 4 febbraio 2004 stipulavano il contratto per l'affidamento del servizio con numero di repertorio 1273 del 4/2/2004, registrato il 9/2/04 al n. 598, con scadenza in data 31/12/04;

CONSIDERATO CHE

In data 5/10/04 si è proceduto ad una proroga del contratto fino il 28 febbraio 2005 necessaria per assicurare la conclusione della procedura di rendicontazione e monitoraggio dell'attività progettuale posticipata dall'Autorità di Gestione del programma;

La Regione Calabria, con nota prot. n. 62 del 26/1/05 ha avanzato richiesta all'A.T.I. tra la Società Ecosfera s.p.a. e la Società Co.svi.med. Cons.le Coop. a r.l. per la progettazione di un intervento finalizzato all'attuazione del servizio di Assistenza Tecnica per l'attuazione dei progetti Interreg IIIB: RISCMASS, UR-BACOST di cui la Regione Calabria è capofila;

La richiesta avanzata ha riguardato anche il servizio di Assistenza Tecnica per i seguenti progetti cui la Regione Calabria partecipa come partner: La Tela di Aracne, REMOMED, RURAL-MED II e RESTAURONET;

PRESO ATTO CHE

Con nota prot. n. 117/05 dell'1 aprile 2005, l'ATI tra la Società Ecosfera s.p.a. e la Società Co.svi.med. Cons.le Coop. a r.l. ha presentato alla Regione un'offerta tecnico-economica complessiva per lo svolgimento dei servizi richiesti;

Tale offerta comprende un numero di sei progetti Interreg IIIB sopraindicati, la durata copre un periodo di 20 mesi a decorrere dalla data della stipula della convenzione fino al 31 dicembre 2006;

Il costo complessivo dell'offerta tecnico-economica è di € 200.000,00 (duecentomila/00) più IVA al 20%, per un totale di € 240.000,00;

VALUTATO CHE

Tutti gli elementi essenziali circa le modalità di svolgimento, i tempi di realizzazione ed il costo dei servizi contenuti nell'offerta presentata sono congrui, per il numero complessivo di pro-

getti e la durata del servizio offerto rispetto alla precedente aggiudicazione, e rispondenti alle esigenze dell'Amministrazione committente;

Le spese derivanti dall'espletamento del suddetto servizio, determinato in complessivi € 200.000,00 (duecentomila/00) più IVA al 20%, per un totale di € 240.000,00 (duecentoquarantamila/00), graveranno sui capitoli di bilancio istituiti per i progetti: RISCMASS, URBACOST, LA TELA DI ARACNE, REMOMED, RURAL-MED II e RESTAURONET, esercizio finanziario anno 2005, relativi al programma comunitario Interreg IIIB, che presentano la necessaria disponibilità;

VISTO il D.Lgs. n. 157/95, art. 7, comma 2, lettera f);

VISTA la Legge regionale n. 7 del 13 maggio 1996 recante «Norme sull'ordinamento della struttura organizzativa della Giunta regionale e sulla Dirigenza Regionale» e successive modificazioni;

VISTA la Deliberazione G.R. n. 2661 del 21/6/1999 recante «Adeguamento delle norme legislative e regolamentari in vigore per l'attuazione delle disposizioni recate dalla L.R. 7/96 e dal D.Lgs. 29/93 e successive integrazioni e modificazioni»;

VISTO il Decreto n. 354 del 24/6/1999 del Presidente recante «Separazione dell'attività amministrativa di indirizzo e di controllo, da quella di gestione»;

VISTO il D.P.G.R. n. 206 del 15/12/2000 «Rettifica del punto 4 del D.P.G.R. del 24/6/1999, n. 354»;

VISTA la D.G.R. n. 944 del 15/10/2002 con la quale è stata adeguata la Struttura regionale, istituendo il Dipartimento «Obiettivi Strategici»;

VISTA la delibera G.R. n. 212 dell'11 marzo 2003, che ha assegnato il programma comunitario INTERREG (PIC) all'Unità Organizzativa Autonoma del Dipartimento Obiettivi Strategici;

VISTO il D.D.G. n. 4613 del 31/3/2005, con il quale il dott. Francesco Simonetti è stato delegato ad assumere tutti gli atti endoprocedimentali, nonché a firmare i conseguenti provvedimenti conclusivo-finali relativi alle materie attribuite all'Unità Organizzativa Autonoma sopraccitata di cui è responsabile;

DECRETA

— di approvare l'offerta presentata dall'ATI tra la Società Ecosfera s.p.a. e la Società Co.svi.med. Cons.le Coop. a r.l. in ordine al servizio di «Assistenza Tecnica alla Regione Calabria per l'attuazione dei progetti RISCMASS, URBACOST, LA TELA DI ARACNE, REMOMED, RURAL-MED II e RESTAURONET»;

— di quantificare in € 200.000,00 (duecentomila/00) più IVA al 20%, per un totale di € 240.000,00 (duecentoquarantamila/00), il corrispettivo previsto per le predette attività;

— di far gravare l'importo pari ad € 240.000,00 (duecentoquarantamila/00), comprensivo di IVA, sui seguenti capitoli del bilancio regionale, esercizio finanziario anno 2005, istituiti per il Programma Comunitario Interreg IIIB, che presentano la necessaria disponibilità:

a) Capitolo n. 35030101, impegno di spesa n. 554 del 9/3/2005, Progetto «Riscmass»;

b) Capitolo n. 35030102, impegno di spesa n. 553 del 9/3/2005, Progetto «Urbacost»;

c) Capitolo n. 26020104, impegno di spesa n. 6807 del 28/12/2004, Progetto «La Tela di Aracne»;

d) Capitolo n. 26040107, impegno di spesa n. 6811 del 28/12/2004, Progetto «Remomed»;

e) Capitolo n. 26020103, impegno di spesa n. 6810 del 28/12/2004, Progetto «Rural-med II»;

f) Capitolo n. 35030103, impegno di spesa n. 6809 del 28/12/2004, Progetto «Restauronet»;

— di attivare le procedure necessarie per la stipula della convenzione.

Catanzaro, lì 18 aprile 2005

Il Dirigente
Francesco Simonetti

DECRETO n. 6175 del 18 aprile 2005

PIC Interreg IIIB Medocc – Progetto «La Tela di Aracne» – Società Consortile CO.SE.R. – I^a Liquidazione.

IL DIRIGENTE

VISTI i seguenti atti:

Legge regionale n. 8 del 4/2/2002;

Regolamento CE n. 1260/99, recante disposizioni generali sui Fondi Strutturali;

Comunicazione della Commissione delle Comunità Europee agli Stati membri C(2000) 143/08 del 28 aprile 2000 che ha stabilito gli orientamenti dell'iniziativa comunitaria Interreg III riguardante la cooperazione Sovranazionale per il periodo 2000/2006;

Delibera CIPE n. 67 del 22/6/2000 che ha stabilito che per i programmi della Sezione transnazionale (sezione B) di cui alla predetta Comunicazione della Commissione, la quota di cofinanziamento pubblico nazionale è a totale carico del Fondo di Rotazione ex legge n. 183/87;

Decisione della Commissione della Comunità Europea C(2001) 4069 del 27/12/2001 di approvazione del Programma d'Iniziativa Comunitaria Interreg IIIB Medocc 2000/2006 presentato dagli Stati: Italia, Spagna, Francia che stabilisce gli obiettivi e le finalità della Cooperazione fra le Regioni dello Spazio interessato ed indica tra le Regioni italiane partecipanti la Calabria;

Delibera G.R. n. 1132 del 15/1/2004 che ha approvato la partecipazione della Regione Calabria, in qualità di capofila e di partner, a progetti comunitari presentati al bando di selezione anno 2003 per il finanziamento a valere sul PIC Interreg IIIB, tra le quali il Progetto denominato «La Tela di Aracne», con capofila la Regione Toscana, presentata nell'ambito della misura 1.1 del Programma Operativo Interreg IIIB – Medocc;

Decisione del Comitato Transnazionale di Programmazione, dell'1/4/2004, con la quale ha valutato positivamente ed ammesso a finanziamento il sopraindicato Progetto, con una riduzione del montante FEDER inizialmente previsto per un importo

definitivo pari ad € 1.000.000,00, giusta comunicazione dell'Autorità Unica di Gestione prot. n. 1834/UE del 7/4/2004;

CONSIDERATO CHE:

La dotazione finanziaria complessiva del Progetto è pari ad € 1.843.300,00, più fondi complementari, di cui € 1.000.000,00 fondi FESR, come si rileva dalla fiche projet e dalla convenzione che la Regione Toscana, come capofila transnazionale del progetto, ha stipulato con il Ministero delle Infrastrutture e dei Trasporti, Autorità Unica di Gestione del Programma Interreg IIIB – Mediterraneo Occidentale;

La Regione Calabria ha stipulato con la Regione Toscana, capofila di Progetto, convenzione interpartenariale per la realizzazione delle attività di progetto;

La Regione Calabria, per la realizzazione delle attività di propria competenza, è beneficiaria finale di risorse finanziarie per un importo complessivo di € 130.000,00, di cui € 65.000,00 a titolo FEDER, € 65.000,00 a titolo di Contropartita nazionale (ex lege 183/87);

La Regione Calabria ha stipulato in data 11 marzo 2005 apposita convenzione, numero di repertorio 4975, con il CO.SE.R. Società consortile a responsabilità limitata con sede legale in Catanzaro Cap. 88100 Via Tommaso Campanella, n. 37 (C.F.: 00946350790), rappresentata dall'Amministratore Delegato, Dott. Stefano Zirilli, nato a Bivongi (RC) il 26/11/1949 e domiciliato, per la carica, in Via Tommaso Campanella, n. 37 Catanzaro in quanto dotata delle competenze e professionalità necessarie per la realizzazione delle attività di progetto;

L'art. 5 al punto 1, della sopraccitata convenzione, stabilisce di procedere dopo la sottoscrizione dell'atto e dietro presentazione di garanzia fidejussoria, alla liquidazione in favore del prestatore della somma di € 24.000,00 (euro ventiquattromila) pari al 30% del totale della controprestazione pattuita di € 80.000,00 (euro ottantamila);

VISTA la polizza fidejussoria n. 96 42486434 del 24/11/2004 emessa dall'Unipol assicurazioni in favore del CO.SE.R. Società consortile a responsabilità limitata con sede legale in Catanzaro;

VISTO il decreto dirigenziale n. 23658 del 30 dicembre 2004 con il quale è stato istituito apposito capitolo nel Bilancio regionale esercizio finanziario anno 2004 e impegnata l'intera somma di spesa, capitolo n. 26020104, impegno di spesa n. 6807 del 28/12/2004;

VISTA la legge regionale n. 7 del 13 maggio 1996 recante «Norme sull'ordinamento della struttura organizzativa della Giunta regionale e sulla Dirigenza Regionale» e successive modificazioni;

VISTA la Deliberazione G.R. n. 2661 del 21/6/1999 recante «Adeguamento delle norme legislative e regolamentari in vigore per l'attuazione delle disposizioni recate dalla L.R. 7/96 e dal D.Lgs. 29/93» e successive integrazioni e modificazioni;

VISTO il Decreto n. 354 del 24/6/1999 del Presidente recante «Separazione dell'attività amministrativa di indirizzo e di controllo, da quella di gestione»;

VISTO il D.P.G.R. n. 206 del 15/12/2000 «Rettifica del punto 4 del D.P.G.R. del 24/6/1999, n. 354»;

VISTA la D.G.R. n. 944 del 15/10/2002 con la quale è stata adeguata la Struttura regionale, istituendo il Dipartimento «Obiettivi Strategici»;

VISTA la delibera G.R. n. 212 dell'11 marzo 2003, che ha assegnato il programma comunitario INTERREG (PIC) all'Unità Organizzativa Autonoma del Dipartimento Obiettivi Strategici;

VISTO il D.D.G. n. 4613 del 31/3/2005, con il quale il dott. Francesco Simonetti è stato delegato ad assumere tutti gli atti endoprocedimentali, nonché a firmare i conseguenti provvedimenti conclusivo-finali relativi alle materie attribuite all'Unità Organizzativa Autonoma sopraccitata di cui è responsabile;

DECRETA

Per quanto detto in premessa, che qui si intende integralmente riportato:

1) di autorizzare la Ragioneria Generale della Regione Calabria a liquidare e trasferire in favore del CO.SE.R. Società consortile a responsabilità limitata, con sede legale in Catanzaro Cap 88100 Via Tommaso Campanella, n. 37 (C.F.: 00946350790), rappresentata dall'Amministratore delegato, Dott. Stefano Zirilli, nato a Bivongi (RC) il 26/11/1949 e domiciliato, per la carica, in Via Tommaso Campanella, n. 37 Catanzaro la somma di € 24.000,00 (euro ventiquattromila) pari al 30% del totale della controprestazione di € 80.000,00 (euro ottantamila) per lo svolgimento delle attività del progetto «La Tela di Aracne» – Interreg IIIB Medocc;

2) di fare gravare la somma di € 24.000,00 (euro ventiquattromila) sul capitolo 26020104, impegno di spesa n. 6807 del 28/12/2004 del bilancio regionale, esercizio finanziario anno 2004, istituito per la realizzazione del progetto «La Tela di Aracne» – Interreg IIIB Medocc che presenta la necessaria disponibilità;

3) di procedere alla liquidazione della somma di cui sopra secondo le modalità che saranno successivamente indicate.

Catanzaro, lì 18 aprile 2005

Il Dirigente
Dott. Francesco Simonetti

REGIONE CALABRIA
Dipartimento Obiettivi Strategici
Settore Unità
Organizzativa Autonoma

SCHEDA CONTABILE

relativa alla liquidazione numero 5814 del 12/4/2005

Capitolo: 26020104

Impegno: 2004-6807

Fondi perenti: NO

Importo: 24.000,00

Beneficiario: CO.SE.R. (ConSORZI Regionali Servizi)

Oggetto: Interreg IIIB Progetto «La Tela di Aracne» I^a Liquidazione

DECRETO n. 6178 del 18 aprile 2005

PSM Villa Margherita – Conferenza Nazionale ASITA 2004 – Liquidazione fatture.

IL DIRIGENTE DEL SETTORE

VISTO il Decreto Legislativo 3 febbraio 1993, n. 29 e successive modifiche ed integrazioni;

VISTA la Legge regionale 13 maggio 1996, n. 7;

VISTA la deliberazione della Giunta regionale n. 6608 del 23 novembre 1998, esecutiva, approvativa del Progetto Speciale Multiassiale «Villa Margherita» – POP 1994/99, Misura 4.5;

VISTA la deliberazione della Giunta regionale n. 1008 del 4 dicembre 2000, con la quale è stata costituita una Unità di gestione per il coordinamento dei progetti relativi al P.S.M. «Villa Margherita», all'Inventario Forestale, al Piano Telematico Calabria – Sistema Informativo Territoriale, affidandone la direzione al Dirigente del Settore Informatico Informativo e Statistico;

RITENUTO opportuno partecipare all'annuale conferenza Nazionale ASITA 2004 che consente ai partecipanti di valutare in concreto i sistemi, le soluzioni tecnologiche e le applicazioni più significative attualmente disponibili sul mercato ed attinenti a: Geodesia, GPS, GIS, Aerofotogrammetria ecc.;

CONSIDERATO:

— che si è reso necessario dover provvedere all'acquisto ed alla stampa del materiale occorrente alla partecipazione alla citata manifestazione (Cartelle, schede, espositori, ecc.);

— che preliminarmente si è provveduto a richiedere gli opportuni preventivi a diverse ditte;

— che la fornitura è stata commissionata alla ditta Plane «servizi integrati per la comunicazione» in quanto il preventivo prodotto è risultato essere il più vantaggioso per l'amministrazione regionale;

— che la stessa ditta Plane ha presentato regolare fattura per il pagamento delle prestazioni rese;

ATTESO che sono stati acquisiti tutti i documenti che comprovano il diritto del creditore e che quindi si sono realizzate le condizioni stabilite per la liquidazione della spesa (art. 45 della L.R. 4 febbraio 2002, n. 8)

DECRETA

1. di liquidare a favore della ditta Plane s.r.l. da San Giovanni in Fiore l'importo di € 18.299,20, a saldo della fattura n. 65 del 28/2/2005 per fornitura cancelleria e stampati occorsi per la partecipazione alla conferenza nazionale ASITA 2004;

2. di imputare la relativa spesa sul capitolo 12030105 del corrente bilancio 2005 in conto residui, giusta impegno di spesa n. 6598 del 15 dicembre 2004;

3. di disporre che il Settore «Ragioneria Generale» provveda al relativo pagamento;

4. di disporre la pubblicazione del presente decreto sul B.U.R. Calabria.

Catanzaro, li 18 aprile 2005

Ing. Pierluigi Leone

DECRETO n. 6179 del 18 aprile 2005

PSM Villa Margherita – Liquidazione compenso al dott. Vincenzo Marra per collaborazione e consulenza presso la segreteria di progetto – Periodo: gennaio-marzo 2005 e rimborso spese di missione.

IL DIRIGENTE DEL SETTORE

VISTO il Decreto legislativo 3 febbraio 1993, n. 29 e successive modifiche ed integrazioni;

VISTA la Legge regionale 13 maggio 1996, n. 7;

VISTA la deliberazione della Giunta regionale n. 5761 del 4 novembre 1998 e successive modifiche ed integrazioni;

VISTA la deliberazione della Giunta regionale n. 1745 del 3 giugno 1999;

VISTA la deliberazione della Giunta regionale n. 2661 del 21 giugno 1999;

VISTO il D.P.G.R. n. 354 del 24/6/1999, per come modificato ed integrato con decreto n. 206 del 15/12/2000;

VISTA la deliberazione del Consiglio Regionale n. 520 del 6 marzo 1995, relativa al Programma Operativo Plurifondo e Monofondo Agricoltura 1994/99 della Regione Calabria;

ATTESO che il succitato Programma Operativo Plurifondo 1994/99 della Regione Calabria, prevede, all'interno della Misura 4.5 «Servizi Avanzati Multiassiali», il Progetto Speciale Multiassiale «Villa Margherita», afferente alla realizzazione di un Sistema Informativo Territoriale Regionale;

VISTA la deliberazione della Giunta regionale n. 6608 del 23 novembre 1998, esecutiva, approvativa del Progetto Speciale Multiassiale «Villa Margherita» – POP 94/99, Misura 4.5;

VISTA la deliberazione della Giunta regionale n. 1008 del 4 dicembre 2000, con la quale è stata costituita una Unità di gestione per il coordinamento dei progetti relativi al P.S.M. «Villa Margherita», all'Inventario Forestale, al Piano Telematico Calabria – Sistema Informativo Territoriale, affidandone la direzione al Dirigente del Settore Informatico Informativo e Statistico;

VISTA la deliberazione della Giunta regionale n. 145 del 26 febbraio 2002 ad oggetto: «Modifiche ed integrazioni alla Delibera della Giunta regionale n. 108 del 4 dicembre 2000 – Rimodulazione progettuale»;

TENUTO CONTO CHE, per effetto della rimodulazione approvata con DGR 145/02, è stata inserita nel progetto di Bilancio una specifica Unità Previsionale di Base di tutte le risorse concorrenti alla realizzazione del progetto ivi comprese quelle cadute in perenzione amministrativa, ma provenienti da assegnazioni con vincolo di destinazione al progetto stesso;

VISTO il contratto repertorio n. 5066 del 17 marzo 2005 che all'art. 5 prevede:

a) la corresponsione di un compenso mensile pari ad € 2.400,00 oltre I.V.A. ed eventuali oneri previdenziali, se dovuti, previa presentazione di regolari fatture vistate dal project manager del P.S.M. Villa Margherita;

b) il rimborso delle spese per missioni compiute in ragione dell'incarico conferito;

VISTA la fattura n. 2 del 4/4/2005, relativa alle prestazioni effettuate nel periodo gennaio-marzo 2005;

CONSIDERATO che sono stati acquisiti tutti i documenti che comprovano il diritto del creditore e che quindi si sono realizzate le condizioni stabilite per la liquidazione della spesa (artt. 43 e 45 della L.R. 4 febbraio 2002, n. 8),

DECRETA

— di liquidare al dott. Vincenzo Marra, la somma di € 12.162,45 (€ 8.812,80 per compenso ed € 3.349,65 per rimborsi spese), con imputazione della relativa spesa sul capitolo 12030105 – UPB 1.2.03.01 del bilancio 2005, in conto residui, giusta impegno di spesa n. 6598 del 15/12/2004, a saldo della fattura n. 2 del 4/4/2005 e a saldo del rimborso spese relativo al periodo gennaio-marzo 2005;

— di disporre che il Settore «Ragioneria Generale» provveda al relativo pagamento;

— di disporre la pubblicazione del presente atto sul Bollettino Ufficiale della Regione Calabria.

Catanzaro, lì 18 aprile 2005

Ing. Pierluigi Leone

DECRETO n. 6180 del 18 aprile 2005

PSM Villa Margherita – Liquidazione compenso al Project Manager dott. Tonino Caracciolo – Periodo: gennaio-marzo 2005.

IL DIRIGENTE DEL SETTORE

VISTO il Decreto legislativo 3 febbraio 1993, n. 29 e successive modifiche ed integrazioni;

VISTA la Legge regionale 13 maggio 1996, n. 7;

VISTA la deliberazione della Giunta regionale n. 5761 del 4 novembre 1998 e successive modifiche ed integrazioni;

VISTA la deliberazione della Giunta regionale n. 1745 del 3 giugno 1999;

VISTA la deliberazione della Giunta regionale n. 2661 del 21 giugno 1999;

VISTO il D.P.G.R. n. 354 del 24/6/1999, per come modificato ed integrato con decreto n. 206 del 15/12/2000;

VISTA la deliberazione del Consiglio Regionale n. 520 del 6 marzo 1995, relativa al Programma Operativo Plurifondo e Monofondo Agricoltura 1994/99 della Regione Calabria;

ATTESO che il succitato Programma Operativo Plurifondo 1994/99 della Regione Calabria, prevede, all'interno della Misura 4.5 «Servizi Avanzati Multiassiali», il Progetto Speciale Multiassiale «Villa Margherita», afferente alla realizzazione di un Sistema Informativo Territoriale Regionale;

VISTA la deliberazione della Giunta regionale n. 6608 del 23 novembre 1998, esecutiva, approvativa del Progetto Speciale Multiassiale «Villa Margherita» – POP 94/99, Misura 4.5;

VISTA la deliberazione della Giunta regionale n. 1008 del 4 dicembre 2000, con la quale è stata costituita una Unità di gestione per il coordinamento dei progetti relativi al P.S.M. «Villa Margherita», all'Inventario Forestale, al Piano Telematico Calabria – Sistema Informativo Territoriale, affidandone la direzione al Dirigente del Settore Informativo Informativo e Statistico;

VISTA la deliberazione della Giunta regionale n. 1398 del 24/4/1999 con la quale sono stati nominati i componenti del comitato ristretto di coordinamento previsto al punto 2.3.1. del citato Progetto Speciale Multiassiale ed il Project Manager del Progetto medesimo, nella persona del Dr. Tonino Caracciolo;

VISTA la deliberazione della Giunta regionale n. 145 del 26 febbraio 2002 ad oggetto: «PSM Villa Margherita – Modifiche ed integrazioni alla delibera della Giunta regionale n. 1008 del 4 dicembre 2000 – Rimodulazione Progettuale»;

TENUTO CONTO CHE, per effetto della rimodulazione approvata con DGR 145/02, è stata inserita nel progetto di Bilancio una specifica Unità Previsionale di Base di tutte le risorse concorrenti alla realizzazione del progetto ivi comprese quelle cadute in perenzione amministrativa, ma provenienti da assegnazioni con vincolo di destinazione al progetto stesso;

VISTO il contratto, rep. n. 5065 del 17 marzo 2005 che disciplina i rapporti tra la Regione Calabria ed il predetto dott. Caracciolo;

VISTO in particolare, l'art. 5 del succitato contratto che regola le modalità di liquidazione, al professionista incaricato, sia del compenso che dei rimborsi spese;

VISTE le tabelle riepilogative delle missioni svolte dal Dr. Caracciolo, regolarmente autorizzate, inerenti al periodo gennaio-marzo 2005, ammontanti a complessivi € 744,00;

VISTA la fattura n. 8 del 6/4/2005, relativa al compenso dovuto per il periodo gennaio-marzo 2005;

PRESO ATTO che l'attività è stata effettivamente svolta e che la stessa è coerente con quanto contrattualmente stabilito;

CONSIDERATO che sono stati acquisiti tutti i documenti che comprovano il diritto del creditore e che quindi si sono realizzate le condizioni stabilite per la liquidazione della spesa (art. 43 e 45 della L.R., 4 febbraio 2002, n. 8);

DECRETA

1. È liquidato a favore del dott. Tonino Caracciolo, l'importo di € 14.967,02 (€ 11.620,12 per competenze, € 232,40 per C.A.P., € 2.370,50 per IVA, € 744,00 per rimborso spese).

2. La complessiva spesa di € 14.967,02 è imputata sul capitolo 12030105 del bilancio 2005, giusta impegno di spesa n. 6598 del 15/12/2004.

3. Il Settore «Ragioneria Generale», è autorizzato ad emettere i relativi mandati di pagamento.

4. Il presente decreto sarà pubblicato sul Bollettino Ufficiale della Regione Calabria.

Catanzaro, lì 18 aprile 2005

Ing. Pierluigi Leone

DECRETO n. 6183 del 18 aprile 2005

Liquidazione fattura n. 43749 del 31 dicembre 2004 di € 6.177,60, alla società INAZ s.r.l. di Milano per l'assistenza operativa assicurata al Settore «Ragioneria Generale», inerente al software ARCHINAZ.

IL DIRIGENTE DEL SETTORE

VISTO il Decreto legislativo 3 febbraio 1993, n. 29 e successive modifiche ed integrazioni;

VISTA la Legge regionale 13 maggio 1996, n. 7 recante «Norme sull'ordinamento della struttura organizzativa della Giunta regionale e sulla dirigenza regionale»;

VISTA la deliberazione della Giunta regionale n. 5761 del 4 novembre 1998 e successive modifiche ed integrazioni;

VISTA la deliberazione della Giunta regionale n. 1058 del 13 novembre 2002;

VISTA la deliberazione della Giunta regionale n. 2661 del 21 giugno 1999;

VISTO il decreto del Presidente della Giunta regionale n. 354 del 24 giugno 1999, per come modificato ed integrato con decreto del Presidente della Giunta regionale n. 206 del 15 dicembre 2000;

VISTO il decreto n. 4263 del 7 aprile 2003 del Dirigente Generale del Dipartimento «Obiettivi Strategici», di conferimento dell'incarico ai Dirigenti dei Settori del Dipartimento «Obiettivi Strategici»;

VISTA la deliberazione della Giunta regionale n. 562 del 26 agosto 2004;

CONSIDERATO CHE:

— con decreto n. 23483 del 28 dicembre 2004 è stata approvata l'offerta economica presentata dalla società INAZ s.r.l., acquisita agli atti in data 29 novembre 2004, prot. n. 1836, inerente al software archiviazione ottica dei dati del modello 770;

— tale procedura è indispensabile per consentire al Settore «Ragioneria Generale» di avvalersi del sistema informatico per l'archiviazione di tutta la documentazione del personale basato su tecnologie di gestione ottica degli archivi (ARCHINAZ), necessario affinché i documenti riguardanti il modello 770 da cartacei divengano digitali, e quindi gestibili, masterizzabili e consultabili come files;

— il servizio è stato effettivamente prestato, per come dichiarato dal competente Settore «Ragioneria Generale» con nota n. 194 del 2 febbraio 2005;

VISTA la fattura n. 43749 del 31 dicembre 2004 di € 6.177,60, IVA compresa, della società INAZ s.r.l. di Milano;

RITENUTO di dover provvedere in merito;

VISTO l'art. 30 della legge regionale 13 maggio 1996;

ACCERTATO che si sono verificate le condizioni dettate dagli artt. 43 e 45 della legge regionale 4 febbraio 2002, n. 8;

DECRETA

1. di liquidare alla società INAZ s.r.l. – con sede legale in Via G. Sirtori, n. 5, 20129 Milano, P.I. 00903920155 – la somma di € 6.177,60, IVA compresa, per le motivazioni espresse in premessa;

2. di gravare tale spesa sul capitolo 1006101, dell'Unità Previsionale di Base 1.2.03.01, del bilancio regionale, esercizio finanziario anno 2004, giusta impegno n. 6787 del 7 dicembre 2004, assunto con decreto n. 23483 del 28 dicembre 2004;

3. il Settore «Ragioneria Generale» è autorizzato all'emissione dell'ordinativo di pagamento a favore della Società INAZ Srl di Milano, mediante accreditamento a mezzo bonifico bancario su Banca Popolare di Milano, Agenzia n. 23 – c/c 4425 – ABI 05584 – CAB 01623 – CIN Z.

Catanzaro, lì 18 aprile 2005

Il Dirigente del Settore
Ing. Pierluigi Leone

DECRETO n. 6208 del 19 aprile 2005

Legge 162/98. Prosecuzione progetti sperimentali Legge 162/98, art. 41.

IL DIRIGENTE DEL SETTORE

VISTA la L.R. 13 maggio 1996, n. 7 recante «Norme sull'ordinamento della struttura organizzativa della Giunta regionale e sulla Dirigenza regionale»;

VISTA la D.G.R. n. 2661 del 21 giugno 1999, recante «Adeguamento delle norme legislative e regolamentari in vigore per l'attuazione delle disposizioni recate dalla L.R. 7/96 e dal D.Lgs. n. 29/92» e successive integrazioni e modificazioni;

VISTO il D.P.G.R. n. 354 del 24/6/1999, relativo alla «separazione dell'attività amministrativa di indirizzo e controllo, da quella della gestione»;

VISTO il D.P.G.R. n. 206 del 15/12/2000 «Rettifica del punto 4 del D.P.G.R. del 24/6/1999, n. 354»;

VISTA la D.G.R. n. 944 del 15/10/2002 con la quale è stata adeguata la Struttura regionale, istituendo il Dipartimento «Obiettivi Strategici»;

VISTO il Decreto n. 4129 del 22 marzo 2005 a firma del Dirigente Generale del Dipartimento «Obiettivi Strategici» che, a norma dell'art. 1, punto 2, del D.P.G.R. n. 354/99, delega il Dr. Antonino Bonura, Dirigente del Settore «Enti Sub-Regionali – Politiche Sociali» ad assumere tutti gli atti endoprocedimentali, nonché a firmare i conseguenti provvedimenti conclusivo-finali relativi alle materie attribuite;

CONSIDERATO CHE con Decreto del Dirigente Generale n. 14798 del 29 dicembre 2001 è stata impegnata la somma di € 1.563.244,79 sul capitolo 4331102 del bilancio 2001 – impegno n. 12230 del 28 dicembre 2001 – finalizzata all'attuazione degli interventi in favore dei cittadini con handicap grave, ai sensi della legge 104/92;

VISTA la deliberazione n. 360 del 28/12/2003 con la quale la Giunta regionale ha ritenuto di dare prosecuzione ai progetti già finanziati dal Ministero del Welfare, che prevedevano la sperimentazione di servizi innovativi volti a favorire l'autonomia di persone che vivono in condizioni di disabilità grave;

CONSIDERATO CHE nella predetta deliberazione n. 360/2003 è stato identificato tra i progetti sperimentali di cui è stata autorizzata la prosecuzione, visti i positivi risultati raggiunti il progetto «Portage»;

CHE con Decreto n. 18255 del 5/12/2003 è stato corrisposto all'A.S.L. di Locri, per l'attuazione del progetto Portage l'importo di € 134.278,80, corrispondente al 60% del totale;

CHE resta da liquidare la somma qui di € 201.418,20 a saldo;

VISTO l'art. 45 della Legge regionale 4 febbraio 2002 n. 8 recante «Ordinamento del bilancio e della contabilità della Regione Calabria»;

CONSIDERATO CHE per il pagamento in oggetto si sono realizzate le condizioni stabilite per l'impegno e la liquidazione, per come indicato negli artt. 44 e 45, comma 2, lett. b) della citata Legge regionale n. 8/2002;

SU CONFORME proposta del Funzionario responsabile del procedimento, formulata alla stregua dell'istruttoria compiuta dalle strutture interessate, nonché dell'espressa dichiarazione di regolarità e legittimità dell'atto resa dallo stesso Dirigente;

DECRETA

Per le motivazioni espresse in narrativa, che qui si intendono integralmente ripetute e confermate per costituire parte integrante e sostanziale del presente:

DI EROGARE all'A.S.L. di Locri, C.F.: 90000380809 il contributo indicato di € 201.418,20;

DI IMPUTARE la spesa di € 201.418,20 (duecentounomilaquattrocentodiciotto/20) sul capitolo 4331102 (tipo di spesa 40624) del bilancio 2004 impegno n. 4971 del 20 ottobre 2004;

DI DARE ATTO che si sono realizzate le condizioni di cui all'art. 45 della L.R. n. 8/2002;

DI INVIARE copia del presente decreto al Dipartimento della Segreteria Generale della Giunta regionale, e agli uffici di Ragioneria per gli adempimenti di propria competenza;

DI AUTORIZZARE la pubblicazione del presente Decreto sul Bollettino Ufficiale della Regione Calabria;

DI DARE MANDATO al Settore Politiche Sociali del Dipartimento Obiettivi Strategici per l'esecuzione del presente provvedimento.

Catanzaro, li 19 aprile 2005

Dr. Antonino Bonura

DECRETO n. 6209 del 19 aprile 2005

Legge 162/98. Prosecuzione progetti sperimentali Legge 162/98, art. 41.

IL DIRIGENTE DEL SETTORE

VISTA la L.R. 13 maggio 1996, n. 7 recante «Norme sull'ordinamento della struttura organizzativa della Giunta regionale e sulla Dirigenza regionale»;

VISTA la D.G.R. n. 2661 del 21 giugno 1999, recante «Adeguamento delle norme legislative e regolamentari in vigore per l'attuazione delle disposizioni recate dalla L.R. 7/96 e dal D.Lgs. n. 29/92» e successive integrazioni e modificazioni;

VISTO il D.P.G.R. n. 354 del 24/6/1999, relativo alla «separazione dell'attività amministrativa di indirizzo e controllo, da quella della gestione»;

VISTO il D.P.G.R. n. 206 del 15/12/2000 «Rettifica del punto 4 del D.P.G.R. del 24/6/1999, n. 354»;

VISTA la D.G.R. n. 944 del 15/10/2002 con la quale è stata adeguata la Struttura regionale, istituendo il Dipartimento «Obiettivi Strategici»;

VISTO il Decreto n. 4129 del 22 marzo 2005 a firma del Dirigente Generale del Dipartimento «Obiettivi Strategici» che, a norma dell'art. 1, punto 2, del D.P.G.R. n. 354/99, delega il Dr. Antonino Bonura, Dirigente del Settore «Enti Sub-Regionali – Politiche Sociali» ad assumere tutti gli atti endoprocedimentali, nonché a firmare i conseguenti provvedimenti conclusivo-finali relativi alle materie attribuite;

VISTA la deliberazione n. 360 del 28/12/2003 con la quale la Giunta regionale ha ritenuto di dare prosecuzione ai progetti già finanziati dal Ministero del Welfare, che prevedevano la sperimentazione di servizi innovativi volti a favorire l'autonomia di persone che vivono in condizioni di disabilità grave;

CONSIDERATO CHE nella predetta deliberazione n. 360/2003 è stato identificato tra i progetti sperimentali il progetto H/Sport presentato dal Comune di Crotona di cui è stata autorizzata l'attuazione;

CHE lo stesso ha inviato relazioni e rendiconti attestanti la realizzazione dei servizi di cui trattasi;

CHE, pertanto, all'ente medesimo può essere liquidata la somma destinata alla realizzazione del progetto;

VISTO l'art. 45 della Legge regionale 4 febbraio 2002 n. 8 recante «Ordinamento del bilancio e della contabilità della Regione Calabria»;

CONSIDERATO CHE per il pagamento in oggetto si sono realizzate le condizioni stabilite per l'impegno e la liquidazione, per come indicato negli artt. 44 e 45, comma 2, lett. b) della citata Legge regionale n. 8/2002;

SU CONFORME proposta del Funzionario responsabile del procedimento, formulata alla stregua dell'istruttoria compiuta dalle strutture interessate, nonché dell'espressa dichiarazione di regolarità e legittimità dell'atto resa dallo stesso Dirigente;

DECRETA

Per le motivazioni espresse in narrativa, che qui si intendono integralmente ripetute e confermate per costituire parte integrante e sostanziale del presente:

DI EROGARE al Comune di Crotona C.F. 81000250795 il contributo indicato di € 39.250,00;

DI IMPUTARE la spesa di € 39.250,00 (trentanovemiladuecentocinquanta/00) sul capitolo 4331102 (tipo di spesa 40624) del bilancio 2004 impegno n. 4971 del 20 ottobre 2004;

DI DARE ATTO che si sono realizzate le condizioni di cui all'art. 45 della L.R. n. 8/2002;

DI INVIARE copia del presente decreto al Dipartimento della Segreteria Generale della Giunta regionale, e agli uffici di Ragioneria per gli adempimenti di propria competenza;

DI AUTORIZZARE la pubblicazione del presente Decreto sul Bollettino Ufficiale della Regione Calabria;

DI DARE MANDATO al Settore Politiche Sociali del Dipartimento Obiettivi Strategici per l'esecuzione del presente provvedimento.

Catanzaro, lì 19 aprile 2005

Dr. Antonino Bonura

DECRETO n. 6210 del 19 aprile 2005

L.R. n. 18/95. Iscrizione nel Registro Regionale del Volontariato dell'Organizzazione denominata «Il mio amico Jonathan» con sede in Palmi (RC).

IL DIRIGENTE DEL SETTORE

VISTA la D.G.R. n. 2661 del 21 giugno 1999, «Adeguamento delle norme legislative e regolamentari in vigore per l'attuazione delle disposizioni recate dalla L.R. 7/96 e dal D.Lgs. n. 29/93 e successive integrazioni e modificazioni»;

VISTO il D.P.G.R. n. 354 del 24/6/1999, relativo alla «Separazione dell'attività amministrativa di indirizzo e di controllo, da quella della gestione»;

VISTO il D.P.G.R. n. 206 del 15/12/2000 «Rettifica del punto 4 del D.P.G.R. del 24/6/1999 n. 354»;

VISTA la D.G.R. n. 944, del 15/10/2002, con la quale è stata adeguata la Struttura regionale, istituendo il Dipartimento «Obiettivi Strategici»;

VISTO il decreto n. 4129 del 22 marzo 2005 a firma del Dirigente Generale del Dipartimento «Obiettivi Strategici», che, a norma dell'art. 1, punto 2, del D.P.G.R. n. 354/99, delega il Dr. Antonino Bonura, Dirigente del Settore «Enti Sub-Regionali – Politiche Sociali» ad assumere tutti gli atti endoprocedimentali, nonché a firmare i conseguenti provvedimenti conclusivo-finali relativi alle materie attribuite;

VISTA la Legge Quadro sul Volontariato n. 266 dell'11 agosto 1991, artt. 2, 3, 4 e 6;

VISTA la legge regionale n. 18 del 19 aprile 1995 recante «Norme per il riconoscimento e la promozione delle organizzazioni di volontariato», artt. 1, 2, 3 e 4 e la Legge regionale n. 10 del 17 maggio 1996 che modifica la suddetta L.R. n. 18/95;

VISTA la deliberazione n. 204 del 9 febbraio 1998, che istituisce il Registro Regionale delle Organizzazioni di Volontariato, ai sensi della predetta legge regionale n. 18/95;

VISTE le «indicazioni interpretative» contenute nel Documento elaborato dall'Osservatorio Nazionale del Volontariato trasmesso a tutte le Regioni con nota n. 200/2576/110237 del 23 giugno 1992 della Presidenza del Consiglio dei Ministri, allo scopo di agevolare il lavoro degli uffici regionali preposti all'istruttoria delle domande di iscrizione al Registro del Volontariato;

VISTA la Legge regionale n. 23 del 5 dicembre 2003 che prevede, all'art. 1, commi 1, 2, 3, 6 e 7, il riconoscimento e la valorizzazione del volontariato sociale in conformità al principio di sussidiarietà sancito dalla Legge Quadro per i Servizi Sociali n. 328/2000;

RILEVATO CHE con istanza acquisita agli atti del Settore Politiche Sociali del Dipartimento Obiettivi Strategici il Presidente dell'Organizzazione denominata «Il mio amico Jonathan» con sede in Via B. Buozzi n. 273 Palmi (RC), ha avanzato richiesta di iscrizione della medesima nel Registro del Volontariato;

CHE l'organizzazione suddetta, come si può evidenziare dallo Statuto e dalla documentazione allegata alla domanda, opera, in conformità ai principi espressi dalla legislazione vigente in materia di volontariato, senza scopo di lucro e gratuitamente, con l'obiettivo di operare in favore dei cittadini meno abbienti e delle persone che vivono in situazioni di indigenza, emarginazione sociale, e in condizioni di degrado ambientale, culturale, sociale, mediante l'attuazione di metodologie avanzate e innovative, rispetto all'approccio tradizionale assistenzialistico e custodialistico, e finalizzate viceversa, all'acquisizione dell'autonomia e all'attivazione delle risorse proprie dell'individuo;

CHE le iniziative suddette sono aderenti alle «finalità» indicate nell'art. 1 della citata L.R. n. 18/95;

CHE sussistono, pertanto le condizioni previste agli articoli 2, 3 e 4 della Legge Quadro sul Volontariato, n. 266 dell'11 agosto 1991 e agli articoli 1, 2, 3 e 4 della L.R. n. 18 del 19 aprile 1995, per l'iscrizione nel Registro Regionale delle Organizzazioni di Volontariato (art. 4, Legge regionale n. 18/95);

SU CONFORME PROPOSTA del Dirigente responsabile del procedimento, formulata alla stregua dell'istruttoria compiuta dalle strutture interessate, nonché dell'espressa dichiarazione di regolarità e legittimità dell'atto resa dallo stesso Dirigente;

DECRETA

Per le motivazioni espresse in narrativa, che qui si intendono integralmente ripetute e confermate per costituirne parte integrante e sostanziale del presente:

— di iscrivere l'Organizzazione denominata «Il mio amico Jonathan» citata in premessa, al Registro Regionale delle Organizzazioni di Volontariato ai sensi della Legge regionale n. 18 del 19 aprile 1995 e della Legge 11 agosto 1991 n. 266;

— di provvedere all'invio del presente decreto al Dipartimento della Segreteria Generale della Giunta regionale per gli adempimenti di propria competenza;

— di provvedere alla pubblicazione del presente Decreto sul Bollettino Ufficiale della Regione Calabria;

— di dare mandato al Settore Politiche Sociali del Dipartimento Obiettivi Strategici per l'esecuzione del presente provvedimento.

Catanzaro, lì 19 aprile 2005

Dott. Antonino Bonura

DECRETO n. 6212 del 19 aprile 2005

L.R. n. 18/95. Iscrizione nel Registro Regionale del Volontariato dell'Organizzazione denominata «Associazione Nazionale Vigili del Fuoco del Corpo Nazionale – Provincia di Catanzaro – ONLUS», con sede in Catanzaro.

IL DIRIGENTE DEL SETTORE

VISTA la D.G.R. n. 2661 del 21 giugno 1999, «Adeguamento delle norme legislative e regolamentari in vigore per l'attuazione delle disposizioni recate dalla L.R. 7/96 e dal D.Lgs. n. 29/93 e successive integrazioni e modificazioni»;

VISTO il D.P.G.R. n. 354 del 24/6/1999, relativo alla «Separazione dell'attività amministrativa di indirizzo e di controllo, da quella della gestione»;

VISTO il D.P.G.R. n. 206 del 15/12/2000 «Rettifica del punto 4 del D.P.G.R. del 24/6/1999 n. 354»;

VISTA la D.G.R. n. 944, del 15/10/2002, con la quale è stata adeguata la Struttura regionale, istituendo il Dipartimento «Obiettivi Strategici»;

VISTO il decreto n. 4129 del 22 marzo 2005 a firma del Dirigente Generale del Dipartimento «Obiettivi Strategici», che, a norma dell'art. 1, punto 2, del D.P.G.R. n. 354/99, delega il Dr. Antonino Bonura, Dirigente del Settore «Enti Sub-Regionali – Politiche Sociali» ad assumere tutti gli atti endoprocedimentali, nonché a firmare i conseguenti provvedimenti conclusivo-finali relativi alle materie attribuite;

VISTA la Legge Quadro sul Volontariato n. 266 dell'11 agosto 1991, artt. 2, 3, 4 e 6;

VISTA la legge regionale n. 18 del 19 aprile 1995 recante «Norme per il riconoscimento e la promozione delle organizzazioni di volontariato», artt. 1, 2, 3 e 4 e la Legge regionale n. 10 del 17 maggio 1996 che modifica la suddetta L.R. n. 18/95;

VISTA la deliberazione n. 204 del 9 febbraio 1998, che istituisce il Registro Regionale delle Organizzazioni di Volontariato, ai sensi della predetta legge regionale n. 18/95;

VISTE le «indicazioni interpretative» contenute nel Documento elaborato dall'Osservatorio Nazionale del Volontariato trasmesso a tutte le Regioni con nota n. 200/2576/110237 del 23 giugno 1992 della Presidenza del Consiglio dei Ministri, allo scopo di agevolare il lavoro degli uffici regionali preposti all'istruttoria delle domande di iscrizione al Registro del Volontariato;

VISTA la Legge regionale n. 23 del 5 dicembre 2003 che prevede, all'art. 1, commi 1, 2, 3, 6 e 7, il riconoscimento e la valorizzazione del volontariato sociale in conformità al principio di sussidiarietà sancito dalla Legge Quadro per i Servizi Sociali n. 328/2000;

RILEVATO CHE con istanza acquisita agli atti del Settore Politiche Sociali del Dipartimento Obiettivi Strategici il Presidente dell'Organizzazione denominata «Associazione Nazionale Vigili del Fuoco del Corpo Nazionale – Provincia di Catanzaro – ONLUS», con sede in Via V. Cortese n. 11 Catanzaro, ha avanzato richiesta di iscrizione della medesima nel Registro del Volontariato;

CHE l'organizzazione suddetta, come si può evidenziare dallo Statuto e dalla documentazione allegata alla domanda, opera, in conformità ai principi espressi dalla legislazione vigente in materia di volontariato, senza scopo di lucro e gratuitamente, con l'obiettivo di tutela dei diritti civili, di beneficenza, di formazione, di valorizzazione del territorio, della natura e dell'ambiente;

CHE le iniziative suddette sono aderenti alle «finalità» indicate nell'art. 1 della citata L.R. n. 18/95;

CHE sussistono, pertanto le condizioni previste agli articoli 2, 3 e 4 della Legge Quadro sul Volontariato, n. 266 dell'11 agosto 1991 e agli articoli 1, 2, 3 e 4 della L.R. n. 18 del 19 aprile 1995, per l'iscrizione nel Registro Regionale delle Organizzazioni di Volontariato (art. 4, Legge regionale n. 18/95);

SU CONFORME PROPOSTA del Dirigente responsabile del procedimento, formulata alla stregua dell'istruttoria compiuta

dalle strutture interessate, nonché dell'espressa dichiarazione di regolarità e legittimità dell'atto resa dallo stesso Dirigente;

DECRETA

Per le motivazioni espresse in narrativa, che qui si intendono integralmente ripetute e confermate per costituire parte integrante e sostanziale del presente:

— di iscrivere l'Organizzazione denominata «Associazione Nazionale Vigili del Fuoco del Corpo Nazionale – Provincia di Catanzaro – ONLUS», citata in premessa, al Registro Regionale delle Organizzazioni di Volontariato ai sensi della Legge regionale n. 18 del 19 aprile 1995 e della Legge 11 agosto 1991 n. 266;

— di provvedere all'invio del presente decreto al Dipartimento della Segreteria Generale della Giunta regionale per gli adempimenti di propria competenza;

— di provvedere alla pubblicazione del presente Decreto sul Bollettino Ufficiale della Regione Calabria;

— di dare mandato al Settore Politiche Sociali del Dipartimento Obiettivi Strategici per l'esecuzione del presente provvedimento.

Catanzaro, lì 19 aprile 2005

Dott. Antonino Bonura

DECRETO n. 6213 del 19 aprile 2005

L.R. n. 18/95. Iscrizione nel Registro Regionale del Volontariato dell'Organizzazione denominata «Centro Lametino di Educazione Sociale» C.L.E.S. con sede in Lamezia Terme, provincia di Catanzaro.

IL DIRIGENTE DEL SETTORE

VISTA la D.G.R. n. 2661 del 21 giugno 1999, «Adeguamento delle norme legislative e regolamentari in vigore per l'attuazione delle disposizioni recate dalla L.R. 7/96 e dal D.Lgs. n. 29/93 e successive integrazioni e modificazioni»;

VISTO il D.P.G.R. n. 354 del 24/6/1999, relativo alla «Separazione dell'attività amministrativa di indirizzo e di controllo, da quella della gestione»;

VISTO il D.P.G.R. n. 206 del 15/12/2000 «Rettifica del punto 4 del D.P.G.R. del 24/6/1999 n. 354»;

VISTA la D.G.R. n. 944, del 15/10/2002, con la quale è stata adeguata la Struttura regionale, istituendo il Dipartimento «Obiettivi Strategici»;

VISTO il decreto n. 4129 del 22 marzo 2005 a firma del Dirigente Generale del Dipartimento «Obiettivi Strategici», che, a norma dell'art. 1, punto 2, del D.P.G.R. n. 354/99, delega il Dr. Antonino Bonura, Dirigente del Settore «Enti Sub-Regionali – Politiche Sociali» ad assumere tutti gli atti endoprocedimentali, nonché a firmare i conseguenti provvedimenti conclusivo-finali relativi alle materie attribuite;

VISTA la Legge Quadro sul Volontariato n. 266 dell'11 agosto 1991, artt. 2, 3, 4 e 6;

VISTA la legge regionale n. 18 del 19 aprile 1995 recante «Norme per il riconoscimento e la promozione delle organizzazioni di volontariato», artt. 1, 2, 3 e 4 e la Legge regionale n. 10 del 17 maggio 1996 che modifica la suddetta L.R. n. 18/95;

VISTA la deliberazione n. 204 del 9 febbraio 1998, che istituisce il Registro Regionale delle Organizzazioni di Volontariato, ai sensi della predetta legge regionale n. 18/95;

VISTE le «indicazioni interpretative» contenute nel Documento elaborato dall'Osservatorio Nazionale del Volontariato trasmesso a tutte le Regioni con nota n. 200/2576/110237 del 23 giugno 1992 della Presidenza del Consiglio dei Ministri, allo scopo di agevolare il lavoro degli uffici regionali preposti all'istruttoria delle domande di iscrizione al Registro del Volontariato;

VISTA la Legge regionale n. 23 del 5 dicembre 2003 che prevede, all'art. 1, commi 1, 2, 3, 6 e 7, il riconoscimento e la valorizzazione del volontariato sociale in conformità al principio di sussidiarietà sancito dalla Legge Quadro per i Servizi Sociali n. 328/2000;

RILEVATO CHE con istanza acquisita agli atti del Settore Politiche Sociali del Dipartimento Obiettivi Strategici il Presidente dell'Organizzazione denominata «Centro Lametino di Educazione Sociale» C.L.E.S. con sede in via Po n. 18 Lamezia Terme (CZ), ha avanzato richiesta di iscrizione della medesima nel Registro del Volontariato;

CHE l'organizzazione suddetta, come si può evidenziare dallo Statuto e dalla documentazione allegata alla domanda, opera, in conformità ai principi espressi dalla legislazione vigente in materia di volontariato, senza scopo di lucro e gratuitamente, con l'obiettivo di affrontare problemi psicologici, sociali e sanitari del singolo, della coppia e della famiglia, in riferimento alle problematiche sanitarie;

CHE le iniziative suddette sono aderenti alle «finalità» indicate nell'art. 1 della citata L.R. n. 18/95;

CHE sussistono, pertanto le condizioni previste agli articoli 2, 3 e 4 della Legge Quadro sul Volontariato, n. 266 dell'11 agosto 1991 e agli articoli 1, 2, 3 e 4 della L.R. n. 18 del 19 aprile 1995, per l'iscrizione nel Registro Regionale delle Organizzazioni di Volontariato (art. 4, Legge regionale n. 18/95);

SU CONFORME PROPOSTA del Dirigente responsabile del procedimento, formulata alla stregua dell'istruttoria compiuta dalle strutture interessate, nonché dell'espressa dichiarazione di regolarità e legittimità dell'atto resa dallo stesso Dirigente;

DECRETA

Per le motivazioni espresse in narrativa, che qui si intendono integralmente ripetute e confermate per costituirne parte integrante e sostanziale del presente:

— di iscrivere l'Organizzazione denominata «Centro Lametino di Educazione Sociale» C.L.E.S. citata in premessa, al Registro Regionale delle Organizzazioni di Volontariato ai sensi della Legge regionale n. 18 del 19 aprile 1995 e della Legge 11 agosto 1991 n. 266;

— di provvedere all'invio del presente decreto al Dipartimento della Segreteria Generale della Giunta regionale per gli adempimenti di propria competenza;

— di provvedere alla pubblicazione del presente Decreto sul Bollettino Ufficiale della Regione Calabria;

— di dare mandato al Settore Politiche Sociali del Dipartimento Obiettivi Strategici per l'esecuzione del presente provvedimento.

Catanzaro, lì 19 aprile 2005

Dott. Antonino Bonura

DECRETO n. 6215 del 19 aprile 2005

L.R. n. 18/95. Iscrizione nel Registro Regionale del Volontariato dell'Organizzazione denominata «Retina Calabria Onlus» con sede in Gioia Tauro (RC).

IL DIRIGENTE DEL SETTORE

VISTA la D.G.R. n. 2661 del 21 giugno 1999, «Adeguamento delle norme legislative e regolamentari in vigore per l'attuazione delle disposizioni recate dalla L.R. 7/96 e dal D.Lgs. n. 29/93 e successive integrazioni e modificazioni»;

VISTO il D.P.G.R. n. 354 del 24/6/1999, relativo alla «Separazione dell'attività amministrativa di indirizzo e di controllo, da quella della gestione»;

VISTO il D.P.G.R. n. 206 del 15/12/2000 «Rettifica del punto 4 del D.P.G.R. del 24/6/1999 n. 354»;

VISTA la D.G.R. n. 944, del 15/10/2002, con la quale è stata adeguata la Struttura regionale, istituendo il Dipartimento «Obiettivi Strategici»;

VISTO il decreto n. 4129 del 22 marzo 2005 a firma del Dirigente Generale del Dipartimento «Obiettivi Strategici», che, a norma dell'art. 1, punto 2, del D.P.G.R. n. 354/99, delega il Dr. Antonino Bonura, Dirigente del Settore «Enti Sub-Regionali – Politiche Sociali» ad assumere tutti gli atti endoprocedimentali, nonché a firmare i conseguenti provvedimenti conclusivo-finali relativi alle materie attribuite;

VISTA la Legge Quadro sul Volontariato n. 266 dell'11 agosto 1991, artt. 2, 3, 4 e 6;

VISTA la legge regionale n. 18 del 19 aprile 1995 recante «Norme per il riconoscimento e la promozione delle organizzazioni di volontariato», artt. 1, 2, 3 e 4 e la Legge regionale n. 10 del 17 maggio 1996 che modifica la suddetta L.R. n. 18/95;

VISTA la deliberazione n. 204 del 9 febbraio 1998, che istituisce il Registro Regionale delle Organizzazioni di Volontariato, ai sensi della predetta legge regionale n. 18/95;

VISTE le «indicazioni interpretative» contenute nel Documento elaborato dall'Osservatorio Nazionale del Volontariato trasmesso a tutte le Regioni con nota n. 200/2576/110237 del 23 giugno 1992 della Presidenza del Consiglio dei Ministri, allo scopo di agevolare il lavoro degli uffici regionali preposti all'istruttoria delle domande di iscrizione al Registro del Volontariato;

VISTA la Legge regionale n. 23 del 5 dicembre 2003 che prevede, all'art. 1, commi 1, 2, 3, 6 e 7, il riconoscimento e la valorizzazione del volontariato sociale in conformità al principio di sussidiarietà sancito dalla Legge Quadro per i Servizi Sociali n. 328/2000;

RILEVATO CHE con istanza acquisita agli atti del Settore Politiche Sociali del Dipartimento Obiettivi Strategici il Presidente dell'Organizzazione denominata «Retina Calabria Onlus» con sede in Via Ugo Foscolo n. 57 Gioia Tauro ha avanzato richiesta di iscrizione della medesima nel Registro del Volontariato;

CHE l'organizzazione suddetta, come si può evidenziare dallo Statuto e dalla documentazione allegata alla domanda, opera, in conformità ai principi espressi dalla legislazione vigente in materia di volontariato, senza scopo di lucro e gratuitamente, con l'obiettivo di promuovere l'assistenza alle persone affette da degenerazioni retiniche ed ipovisive nonché l'istruzione e l'educa-

zione delle dette persone e delle loro famiglie in relazione alle dette patologie erogando a tal fine appositi servizi informativi;

CHE le iniziative suddette sono aderenti alle «finalità» indicate nell'art. 1 della citata L.R. n. 18/95;

CHE sussistono, pertanto le condizioni previste agli articoli 2, 3 e 4 della Legge Quadro sul Volontariato, n. 266 dell'11 agosto 1991 e agli articoli 1, 2, 3 e 4 della L.R. n. 18 del 19 aprile 1995, per l'iscrizione nel Registro Regionale delle Organizzazioni di Volontariato (art. 4, Legge regionale n. 18/95);

SU CONFORME PROPOSTA del Dirigente responsabile del procedimento, formulata alla stregua dell'istruttoria compiuta dalle strutture interessate, nonché dell'espressa dichiarazione di regolarità e legittimità dell'atto resa dallo stesso Dirigente;

DECRETA

Per le motivazioni espresse in narrativa, che qui si intendono integralmente ripetute e confermate per costituirne parte integrante e sostanziale del presente:

— di iscrivere l'Organizzazione denominata «Retina Calabria Onlus» con sede in Via Ugo Foscolo n. 57 Gioia Tauro, citata in premessa, al Registro Regionale delle Organizzazioni di Volontariato ai sensi della Legge regionale n. 18 del 19 aprile 1995 e della Legge 11 agosto 1991 n. 266;

— di provvedere all'invio del presente decreto al Dipartimento della Segreteria Generale della Giunta regionale per gli adempimenti di propria competenza;

— di provvedere alla pubblicazione del presente Decreto sul Bollettino Ufficiale della Regione Calabria;

— di dare mandato al Settore Politiche Sociali del Dipartimento Obiettivi Strategici per l'esecuzione del presente provvedimento.

Catanzaro, lì 19 aprile 2005

Dott. Antonino Bonura

DECRETO n. 6278 del 19 aprile 2005

Nomina Commissione collaudo di cui alla Misura 5.2.C P.O.R. Calabria 2000/2006 – annualità 2000/2002 Comune di Corigliano Calabro (CS).

IL DIRIGENTE DEL SETTORE

VISTA la legge regionale 13 maggio 1996, n. 7, recante «Norme sull'Ordinamento della struttura organizzativa della Giunta regionale e sulla Dirigenza regionale» ed in particolare l'art. 28 che individua compiti e responsabilità del Dirigente con funzioni di Dirigente Generale;

VISTO il D.G.R. del 21 giugno 1999, n. 2661 «Adeguamento delle norme legislative e regolamentari in vigore per l'attuazione delle disposizioni recate dalla L.R. n. 7/96 e dal D.L.vo n. 29/93 e successive integrazioni e modificazioni»;

VISTO il D.P.G.R. del 24 giugno 1999, n. 354, relativo alla «separazione dell'attività amministrativa di indirizzo e di controllo, da quella della gestione»;

VISTO il D.P.G.R. n. 206 del 15/12/2000 «Rettifica del punto 4 del D.P.G.R. del 24/6/1999, n. 354»;

VISTA la L.R. n. 23 del 2003;

VISTA la D.G.R. n. 944 del 15/10/2002 con la quale è stata adeguata la Struttura regionale istituendo il Dipartimento «Obiettivi Strategici»;

VISTA la D.G.R. n. 9/2003;

VISTO il D.D.G. n. 4129 del 22/3/2005, del Dirigente Generale del Dipartimento Obiettivi Strategici che, a norma dell'art. 1, punto 2 del D.P.G.R. n. 354/99 delega il Dott. Antonino Bonura, Dirigente del Settore Enti Sub Regionali e Politiche Sociali ad assumere tutti gli atti endoprocedimentali, nonché a firmare i conseguenti provvedimenti conclusivo-finali relativi alle materie attribuite;

VISTO il D.P.G.R. n. 206 del 15/12/2000 «Rettifica del punto 4 del D.P.G.R. del 24/6/1999, n. 354»;

VISTA la deliberazione di G.R. n. 1 dell'8/1/2002, avente ad oggetto: «Approvazione Bando per l'individuazione di un soggetto specializzato per la progettazione partecipata del Centro Regionale per l'Economia Sociale in attuazione dell'Azione 5.2.a del P.O.R. Calabria e Linee Guida Azioni 5.2.b – Ristrutturazione, adeguamento e creazione di infrastrutture e attrezzature a sostegno dei Servizi alla Persona e alla Comunità – e 5.2.c – Patti per il Sociale»;

CONSIDERATO che per l'attuazione della Misura 5.2 il Complemento di Programmazione prevede per il periodo 2000/2006 collaudi tecnico amministrativi relativi alle azioni finanziate ai soggetti beneficiari individuati nell'ambito delle azioni b e c della stessa misura;

CONSIDERATO che, sono state espletate le procedure relative all'assegnazione delle risorse finanziarie della Misura 5.2.C giusto decreto n. 1919 del 4/3/2003;

VISTO che con nota ricevuta al prot. 3368 del 4/4/2005 il Comune di Corigliano Calabro beneficiario di finanziamento di cui al decreto relativo alla misura 5.2 sopraccitata C ha concluso la prima fase relativa al 50% delle risorse attribuite;

VISTO che le tipologie di attività finanziate all'Associazione afferiscono all'area degli interventi strutturali ed infrastrutturali;

CONSIDERATO che a seguito delle procedure attivate bisogna procedere alla costituzione delle Commissioni di collaudo per come stabilito nel decreto n. 6561 del 16/5/2003;

CHE ai componenti della Commissione verrà riconosciuto compenso pari allo 0,90% (zero virgola novanta per cento) del finanziamento complessivo del progetto oltre le spese di trasporto che verrà ripartito in eguali quota tra i componenti delle singole commissioni e che verrà attribuito ai componenti dai soggetti beneficiari alla formale chiusura del verbale di collaudo;

DECRETA

Per le motivazioni espresse in narrativa, che qui si intendono integralmente ripetute e confermate per costituirne parte integrante e sostanziale del presente provvedimento:

Di costituire la Commissione di collaudo di cui all'Azione C della Misura 5.2 del P.O.R. Calabria 2000/2006 per un numero di 4 componenti così come di seguito definita:

— Arch. Foresta Sante – Presidente;

- Gregorace Andrea – Componente;
- Caiola Lucio – Componente;
- Samà Vito – Componente;

Di riconoscere ai componenti della Commissione un compenso pari a 0,90 (zero virgola novanta per cento) del finanziamento complessivo del progetto assegnato al beneficiario oltre alle spese di trasporto che lo stesso avrà l'obbligo di liquidare ai componenti;

Di provvedere all'invio di originale in duplice copia del presente decreto al Dipartimento della Segreteria Generale della Giunta regionale;

Di autorizzare la pubblicazione del presente provvedimento sul BURC.

Catanzaro, lì 19 aprile 2005

Dr. Antonino Bonura

DECRETO n. 6279 del 19 aprile 2005

Annullamento del Decreto Dirigenziale n. 5621 dell'11 aprile 2005.

IL DIRIGENTE GENERALE VICARIO

VISTA la D.G.R. n. 2661 del 21 giugno 1999, «Adeguamento delle norme legislative e regolamentari in vigore per l'attuazione delle disposizioni recate dalla L.R. n. 7/96 e dal D.Lgs. n. 23/93 e successive integrazioni e modificazioni»;

VISTO il D.P.G.R. n. 354 del 24/6/1999 e successive modificazioni relativo «alla separazione dell'attività amministrativa di indirizzo e di controllo, da quella della gestione»;

VISTA la Delibera della G.R. n. 944 e successive modificazioni del 15/10/2002 che istituisce il Dipartimento «Obiettivi Strategici»;

VISTO il D.G.R. n. 291 del 15 marzo 2005 con la quale il Dott. Giancarlo Perani è stato designato quale Dirigente Generale del Dipartimento «Obiettivi Strategici»;

VISTO il D.D.G. del Dipartimento Obiettivi Strategici n. 4129 del 22/3/2005 con il quale viene confermato l'incarico di Dirigente del Settore «Enti Strumentali – Politiche Sociali» al Dott. Antonino Bonura;

VISTO il D.D.G. del Dipartimento «Obiettivi Strategici» n. 5376 del 7 aprile 2005, con il quale il Dott. Antonino Bonura viene confermato nell'incarico di Dirigente Generale Vicario «delegandolo alla adozione di tutti i procedimenti finali dei procedimenti amministrativi di competenza del Dirigente Generale del Dipartimento Obiettivi Strategici ed a tutti gli adempimenti preliminari e concernenti l'adozione dei predetti provvedimenti finali»;

VISTO il D.L.vo n. 165 del 30 marzo 2001 recante «Norme generali sull'ordinamento del lavoro alle dipendenze delle Amministrazioni pubbliche»;

VISTA la L.R. 13 maggio 1996 n. 7 che detta «Norme sull'ordinamento della struttura organizzativa della Giunta regionale e sulla dirigenza regionale» e successive modifiche ed integrazioni;

VISTA la L.R. n. 18 dell'11 agosto 2004 che, all'art. 10, comma 3, al fine di garantire la funzionalità dei Dipartimenti e fino alla copertura dei posti vacanti mediante espletamento di un concorso pubblico, autorizza la Giunta regionale a conferire incarichi di Dirigente di servizio a dipendenti di comprovata qualificazione ed esperienza professionale appartenenti al ruolo della Giunta regionale in posizioni previste per l'accesso alla dirigenza ed in servizio da almeno due anni nel Dipartimento nell'ambito del quale i medesimi incarichi vengono conferiti;

VISTA la D.G.R. n. 856 del 23 novembre 2004 la quale dispone, ai sensi della predetta L.R. 18/2004, di conferire alla Dott.ssa Alida Vitello, in quanto in possesso dei necessari requisiti, l'incarico di Dirigente di Servizio, per la durata di un anno, rinnovabile, nell'ambito del Dipartimento Obiettivi Strategici;

CONSIDERATO CHE:

— la predetta deliberazione demanda al Dirigente Generale del Dipartimento Obiettivi Strategici l'adozione del provvedimento per il conferimento dell'incarico di Dirigente del Servizio alla Dott.ssa Alida Vitello;

— con Decreto del Dirigente Generale Vicario del Dipartimento «Obiettivi Strategici» n. 22855 del 20 dicembre 2004, alla Dott.ssa Vitello Alida era stato conferito l'incarico di Dirigente del servizio «Conferenza Stato-Regioni» per la durata di un anno a decorrere dall'1 dicembre 2004;

— erroneamente era stato, con Decreto D.G. n. 5621 dell'11 aprile 2005, alla Dott.ssa è stato conferito l'incarico di Dirigente del servizio «Conferenza Stato-Regioni» per la durata di mesi 3 (tre);

— occorre quindi annullare il predetto decreto del D.G. n. 5621 dell'11 aprile 2005;

SU conforme proposta del Dirigente del Settore «Delegazione di Roma» che si è espresso sulla regolarità e legittimità dell'atto:

DECRETA

Per i motivi di cui in premessa e che qui si intendono integralmente riconfermati:

1. di annullare il Decreto del D.G. del Dipartimento Obiettivi Strategici n. 5621 dell'11 aprile 2005;

2. di ritenere valido a tutti gli effetti il Decreto n. 22855 del 20 dicembre 2004;

3. di trasmettere il presente decreto al Dipartimento Organizzazione e Personale per le successive conseguenti determinazioni, per come disposto dalla DGR n. 856 del 23/11/2004;

4. di provvedere all'invio del presente decreto in originale ed in duplice copia della Segreteria della Giunta regionale;

5. di autorizzare la pubblicazione del presente decreto sul Bollettino Ufficiale della Regione Calabria.

Catanzaro, lì 19 aprile 2005

Dott. Antonino Bonura

DECRETO n. 6280 del 19 aprile 2005

**PIC Interreg IIIB Medocc – Progetto «RESTAURONET»
– Università di Cosenza – I^a Liquidazione.**

IL DIRIGENTE

VISTI i seguenti atti:

Legge regionale n. 8 del 4/2/2002;

Regolamento CE n. 1260/99, recante disposizioni generali sui Fondi Strutturali;

Comunicazione della Commissione delle Comunità Europee agli Stati membri C(2000) 143/08 del 28 aprile 2000 che ha stabilito gli orientamenti dell'iniziativa comunitaria Interreg III riguardante la cooperazione Sovranazionale per il periodo 2000/2006;

Delibera CIPE n. 67 del 22/6/2000 che ha stabilito che per i programmi della Sezione transnazionale (sezione B) di cui alla predetta Comunicazione della Commissione, la quota di cofinanziamento pubblico nazionale è a totale carico del Fondo di Rotazione ex legge n. 183/87;

Decisione della Commissione della Comunità Europea C(2001) 4069 del 27/12/2001 di approvazione del Programma d'Iniziativa Comunitaria Interreg IIIB Medocc 2000/2006 presentato dagli Stati: Italia, Spagna, Francia che stabilisce gli obiettivi e le finalità della Cooperazione fra le Regioni dello Spazio interessato ed indica tra le Regioni italiane partecipanti la Calabria;

Delibera G.R. n. 1132 del 15/1/2004 che ha approvato la partecipazione della Regione Calabria, in qualità di capofila e di partner, a progetti comunitari presentati al bando di selezione anno 2003 per il finanziamento a valere sul PIC Interreg IIIB, tra le quali il Progetto denominato «Restauronet», con capofila la Regione Toscana, presentata nell'ambito della misura 2.1 del Programma Operativo Interreg IIIB – Medocc;

Decisione del Comitato Transnazionale di Programmazione, dell'1/4/2004, con la quale ha valutato positivamente ed ammesso a finanziamento il sopraindicato Progetto, giusta comunicazione dell'Autorità Unica di Gestione prot. n. 1840/UE del 7/4/2004;

CONSIDERATO CHE:

La dotazione finanziaria complessiva del Progetto è pari ad € 2.445.000,00, più fondi complementari, di cui € 1.445.000,00 fondi FESR, come si rileva dalla fiche projet e dalla convenzione che la Regione Toscana, come capofila transnazionale del progetto, ha stipulato con il Ministero delle Infrastrutture e dei Trasporti, Autorità Unica di Gestione del Programma Interreg IIIB – Mediterraneo Occidentale;

La Regione Calabria ha stipulato con la Regione Toscana, capofila di Progetto, convenzione interpartenariale per la realizzazione delle attività di progetto;

La Regione Calabria, per la realizzazione delle attività di propria competenza, ha un budget complessivo di € 140.000,00, 70.000,00 a titolo FEDER, a titolo di Contropartita nazionale (ex legge 183/87) ed € 14.000,00 quali fondi complementari;

La Regione Calabria ha stipulato in data 4 marzo 2005 apposita convenzione, numero di repertorio 4936, con il Dipartimento di Pianificazione Territoriale dell'Università di Cosenza con

sede legale in Rende cap. 87036 Via Ponte Pietro Bucci, (C.F.: 80003950781) rappresentata dal Direttore Prof. Demetrio Carmine Festa, nato a Santa Marina (SA) il 5/11/1949 e domiciliato, per la carica, presso il Dipartimento di Pianificazione Territoriale dell'Università della Calabria in Rende (CS), in quanto dotata delle competenze e professionalità necessarie per la realizzazione delle attività di progetto;

L'art. 4 al punto 1, della sopraccitata convenzione, stabilisce di procedere dopo la sottoscrizione dell'atto alla liquidazione in favore del prestatore della somma di € 27.000,00 (euro ventisettemila) pari al 30% del totale della controprestazione pattuita di € 90.000,00 (euro novantamila);

VISTO il decreto dirigenziale n. 23663 del 30 dicembre 2004, con il quale è stato istituito apposito capitolo nel Bilancio regionale esercizio finanziario anno 2004 e impegnata l'intera somma di 154.000,00 per la spesa, capitolo n. 35030103, impegno di spesa n. 6809 del 28/12/2004;

VISTA la legge regionale n. 7 del 13 maggio 1996 recante «Norme sull'ordinamento della struttura organizzativa della Giunta regionale e sulla Dirigenza Regionale» e successive modificazioni;

VISTA la Deliberazione G.R. n. 2661 del 21 giugno 1999 recante «Adeguamento delle norme legislative e regolamentari in vigore per l'attuazione delle disposizioni recate dalla L.R. n. 7/96 e dal D.Lgs. n. 29/93» e successive integrazioni e modificazioni;

VISTO il Decreto n. 354 del 24/6/1999 del Presidente recante «Separazione dell'attività amministrativa di indirizzo e di controllo, da quella di gestione»;

VISTO il D.P.G.R. n. 206 del 15/12/2000 «Rettifica del punto 4 del D.P.G.R. del 24/6/1999, n. 354»;

VISTA la D.G.R. n. 944 del 15/10/2002 con la quale è stata adeguata la Struttura regionale, istituendo il Dipartimento «Obiettivi Strategici»;

VISTA la delibera G.R. n. 212 dell'11 marzo 2003, che ha assegnato il programma comunitario INTERREG (PIC) all'Unità Organizzativa Autonoma del Dipartimento Obiettivi Strategici;

VISTO il D.D.G. n. 4613 del 31 marzo 2005, con il quale il dott. Francesco Simonetti è stato delegato ad assumere tutti gli atti endoprocedimentali, nonché a firmare i conseguenti provvedimenti conclusivo-finale relativi alle materie attribuite all'Unità Organizzativa Autonoma sopraccitata di cui è responsabile;

DECRETA

Per quanto detto in premessa, che qui si intende integralmente riportato:

1) di autorizzare la Ragioneria Generale della Regione Calabria a liquidare e trasferire in favore del Dipartimento di Pianificazione Territoriale dell'Università di Cosenza, con sede legale in Rende cap 87036 Via Ponte Pietro Bucci, (C.F. 80003950781) rappresentata dal Prof. Demetrio Carmine Festa, nato a Santa Marina (SA) il 5/11/1949 e domiciliato, per la carica, presso il Dipartimento di Pianificazione Territoriale dell'Università della Calabria in Rende (CS), la somma di € 27.000,00 (euro ventisettemila) pari al 30% del totale della controprestazione di € 90.000,00 (euro novantamila) per lo svolgimento delle attività del progetto «RESTAURONET» – Interreg IIIB Medocc;

2) di fare gravare la somma di € 27.000,00 (euro ventisette-mila) sul capitolo n. 35030103, impegno di spesa n. 6809 del 28/12/2004 del bilancio regionale, esercizio finanziario anno 2004, istituito per la realizzazione del progetto «RESTAURO-NET» – Interreg IIIB Medocc che presenta la necessaria disponibilità;

3) di procedere alla liquidazione della somma di cui sopra secondo le modalità che saranno successivamente indicate.

Catanzaro, lì 19 aprile 2005

Il Dirigente
Dott. Francesco Simonetti

REGIONE CALABRIA
Dipartimento Obiettivi Strategici
Settore Unità
Organizzativa Autonoma

SCHEDA CONTABILE

relativa alla liquidazione numero 6002 del 13/4/2005

Capitolo: 35030103

Impegno: 2004-6809

Fondi perenti: NO

Importo: 27.000,00

Beneficiario: Università della Calabria

Oggetto: Interreg IIIB Progetto «RESTAURO-NET» I^a Liquidazione FESR

DECRETO n. 6538 del 22 aprile 2005

Approvazione progetto socio-assistenziale.

IL DIRIGENTE DEL SETTORE

VISTA la D.G.R. n. 2661 del 21 giugno 1999, «Adeguamento delle norme legislative e regolamentari in vigore per l'attuazione delle disposizioni recate dalla L.R. n. 7/96 e dal D.Lgs. n. 29/93 e successive integrazioni e modificazioni»;

VISTO il D.P.G.R. n. 354 del 24/6/1999, relativo alla «separazione dell'attività amministrativa di indirizzo e di controllo, da quella della gestione»;

VISTO il D.P.G.R. n. 206 del 15/12/2000 «Rettifica del punto 4 del D.P.G.R. del 24/6/1999, n. 354»;

VISTA la D.G.R. n. 944 del 15/10/2002, con la quale è stata adeguata la Struttura regionale, istituendo il Dipartimento «Obiettivi Strategici»;

VISTO il decreto del 7/4/2003 n. 4260, del Dirigente Generale del Dipartimento «Obiettivi Strategici», che ai sensi dell'art. 1 del D.P.G.R. n. 354/99, delega al Dott. Antonino Bonura, Dirigente del Settore «Delegazione di Roma, Relazioni Istituzionali, Politiche Sociali», l'adozione dei provvedimenti finali dei procedimenti amministrativi concernenti le attività di competenza del Settore, compresi i conseguenti adempimenti contabili previsti

dalla L.R. n. 8 del 4/2/2002, nel rispetto di tutte le norme disciplinanti l'attività della Pubblica Amministrazione e di tutte le norme concernenti le materie attribuite allo stesso Settore;

VISTA la Legge quadro per la realizzazione del sistema integrato di interventi e servizi sociali n. 328 dell'8 novembre 2000, nell'ambito della quale, all'art. 1, la Repubblica assicura a tutti i cittadini e alle famiglie, forme di intervento dirette ad eliminare o ridurre le condizioni di bisogno e di disagio derivanti da inadeguatezza di reddito, difficoltà sociali e condizioni di non autonomia, in coerenza con gli articoli 2, 3 e 38 della Costituzione;

VISTA la Legge regionale n. 23 del 5 dicembre 2003 che, richiamando i principi e le finalità della predetta legge quadro n. 328/2000, prevede – all'art. 7, comma 2, lett. a), b), f), g) – l'attuazione di forme di aiuto e misure di contrasto alla povertà e di sostegno, anche economico, nonché interventi per la piena integrazione delle persone disabili idonei a garantire cittadinanza sociale e qualità di vita alle persone e alle famiglie, e pari opportunità e tutela ai soggetti più deboli (comma 1);

CHE la stessa legge, all'art. 8, comma 4 prevede che «la Regione promuove sperimentazioni finalizzate allo sviluppo di nuove risposte ai bisogni nelle aree della domiciliarità, della solidarietà tra famiglie, degli interventi diurni e residenziali, dell'accompagnamento delle persone in difficoltà, degli interventi di comunità»;

CHE l'art. 11, punto j) della stessa legge attribuisce alla Regione il compito della «promozione e sperimentazione di modelli innovativi di servizi»;

VISTA l'istanza presentata dal Comune di Scilla, pervenuta in data 6/4/2005, con la quale è stato chiesto il rifinanziamento del progetto sperimentale «Un aiuto domiciliare per ogni anziano del paese» rivolto all'assistenza domiciliare a persone anziane e disabili, con l'impegno di donne non occupate e in difficoltà economica;

RITENUTO, pertanto, di dover sostenere l'iniziativa predetta, destinando a favore della stessa un contributo adeguato;

VISTO l'impegno di spesa n. 3595 del 25/9/2003, sul Capitolo 4331105, assunto con Decreto del Dirigente Generale n. 13856 del 25 settembre 2003;

VISTO l'art. 45 della Legge regionale 4 febbraio 2002 n. 8 recante «Ordinamento del bilancio e della contabilità della Regione Calabria»;

CONSIDERATO che per il pagamento in oggetto, si sono realizzate le condizioni stabilite per l'impegno e la liquidazione, per come indicato negli artt. 44 e 45, comma 2 lettera b) della citata legge regionale 8/2002;

SU CONFORME proposta del Funzionario responsabile del procedimento, formulata alla stregua dell'istruttoria compiuta dalle strutture interessate, nonché dell'espressa dichiarazione di regolarità e legittimità dell'atto resa dallo stesso;

DECRETA

Per le motivazioni espresse in narrativa, che qui si intendono integralmente ripetute e confermate per costituirne parte integrante e sostanziale del presente:

— di assegnare al Comune di Scilla, un contributo di € 21.900,00 (ventunomilanovecento/00), a titolo di cofinanziamento del progetto sperimentale «Un aiuto domiciliare per ogni

Anziano» rivolto all'assistenza domiciliare a persone anziane e disabili, con l'impegno di donne non occupate e in difficoltà economica;

— di imputare la complessiva spesa di € 21.900,00 (ventunomilanevecento/00) sul capitolo 4331105 (Titolo spesa n. 40692), giusta impegno di spesa n. 3595 del 25/9/2003;

— di autorizzare la Ragioneria Regionale ad emettere il relativo ordinativo di pagamento della somma di € 21.900,00 (ventunomilanevecento/00), al Comune di Scilla, P.IVA accreditando la stessa a mezzo contabilità speciale;

— di dare atto che per il pagamento in oggetto, si sono realizzate le condizioni stabilite per l'impegno e la liquidazione, per come indicato negli artt. 44 e 45, comma 2 lettera b, della citata legge regionale 8/2002;

— di fare obbligo al Comune di Scilla, beneficiario del contributo predetto, di trasmettere periodicamente alla Regione Calabria, Settore Politiche Sociali, una relazione informativa e il rendiconto delle spese sostenute per l'attuazione del progetto;

— di provvedere all'invio del presente decreto al Dipartimento della Segreteria Generale della Giunta regionale e agli uffici di Ragioneria per gli adempimenti di propria competenza;

— di autorizzare il competente Settore a dare attuazione al presente Decreto.

Catanzaro, lì 22 aprile 2005

Dr. Antonino Bonura

DECRETO n. 6540 del 22 aprile 2005

Approvazione progetto socio-assistenziale.

IL DIRIGENTE DEL SETTORE

VISTA la D.G.R. n. 2661 del 21 giugno 1999, «Adeguamento delle norme legislative e regolamentari in vigore per l'attuazione delle disposizioni recate dalla L.R. n. 7/96 e dal D.Lgs. n. 29/93 e successive integrazioni e modificazioni»;

VISTO il D.P.G.R. n. 354 del 24/6/1999, relativo alla «separazione dell'attività amministrativa di indirizzo e di controllo, da quella della gestione»;

VISTO il D.P.G.R. n. 206 del 15/12/2000 «Rettifica del punto 4 del D.P.G.R. del 24/6/1999, n. 354»;

VISTA la D.G.R. n. 944 del 15/10/2002, con la quale è stata adeguata la Struttura regionale, istituendo il Dipartimento «Obiettivi Strategici»;

VISTO il decreto del 7/4/2003 n. 4260, del Dirigente Generale del Dipartimento «Obiettivi Strategici», che ai sensi dell'art. 1 del D.P.G.R. n. 354/99, delega al Dott. Antonino Bonura, Dirigente del Settore «Delegazione di Roma, Relazioni Istituzionali, Politiche Sociali», l'adozione dei provvedimenti finali dei procedimenti amministrativi concernenti le attività di competenza del Settore, compresi i conseguenti adempimenti contabili previsti dalla L.R. n. 8 del 4/2/2002, nel rispetto di tutte le norme disciplinanti l'attività della Pubblica Amministrazione e di tutte le norme concernenti le materie attribuite allo stesso Settore;

VISTA la Legge quadro per la realizzazione del sistema integrato di interventi e servizi sociali n. 328 dell'8 novembre 2000, nell'ambito della quale, all'art. 1, la Repubblica assicura a tutti i cittadini e alle famiglie, forme di intervento dirette ad eliminare o ridurre le condizioni di bisogno e di disagio derivanti da inadeguatezza di reddito, difficoltà sociali e condizioni di non autonomia, in coerenza con gli articoli 2, 3 e 38 della Costituzione;

VISTA la Legge regionale n. 23 del 5 dicembre 2003 che, richiamando i principi e le finalità della predetta legge quadro n. 328/2000, prevede – all'art. 7, comma 2, lett. a), b), f), g) – l'attuazione di forme di aiuto e misure di contrasto alla povertà e di sostegno, anche economico, nonché interventi per la piena integrazione delle persone disabili idonei a garantire cittadinanza sociale e qualità di vita alle persone e alle famiglie, e pari opportunità e tutela ai soggetti più deboli (comma 1);

CHE la stessa legge, all'art. 8, comma 4 prevede che «la Regione promuove sperimentazioni finalizzate allo sviluppo di nuove risposte ai bisogni nelle aree della domiciliarità, della solidarietà tra famiglie, degli interventi diurni e residenziali, dell'accompagnamento delle persone in difficoltà, degli interventi di comunità»;

CHE l'art. 11, punto j) della stessa legge attribuisce alla Regione il compito della «promozione e sperimentazione di modelli innovativi di servizi»;

VISTA l'istanza presentata dal Comune di Casabona, pervenuta in data 25/2/2005, con la quale è stato chiesto il finanziamento del progetto sperimentale «Camminiamo Insieme alle Donne» rivolto all'assistenza domiciliare a persone anziani e disabili, con l'impegno di donne non occupate e in difficoltà economica;

RITENUTO, pertanto, di dover sostenere l'iniziativa predetta, destinando a favore della stessa un contributo adeguato;

VISTO l'impegno di spesa n. 3595 del 25/9/2003, sul Capitolo 4331105, assunto con Decreto del Dirigente Generale n. 13856 del 25 settembre 2003;

VISTO l'art. 45 della Legge regionale 4 febbraio 2002 n. 8 recante «Ordinamento del bilancio e della contabilità della Regione Calabria»;

CONSIDERATO che per il pagamento in oggetto, si sono realizzate le condizioni stabilite per l'impegno e la liquidazione, per come indicato negli artt. 44 e 45, comma 2 lettera b) della citata legge regionale 8/2002;

SU CONFORME proposta del Funzionario responsabile del procedimento, formulata alla stregua dell'istruttoria compiuta dalle strutture interessate, nonché dell'espressa dichiarazione di regolarità e legittimità dell'atto resa dallo stesso

DECRETA

Per le motivazioni espresse in narrativa, che qui si intendono integralmente ripetute e confermate per costituirne parte integrante e sostanziale del presente:

— di assegnare al Comune di Casabona, un contributo di € 22.500,00 (ventiduemilacinquecento/00), a titolo di cofinanziamento del progetto sperimentale denominato «Camminiamo Insieme alle Donne» rivolto all'assistenza domiciliare a persone anziane e disabili, con l'impegno di donne non occupate e in difficoltà economica;

— di imputare la complessiva spesa di € 22.500,00 (ventiduemilacinquecento/00) sul capitolo 4331105 (Titolo spesa n. 40692), giusta impegno di spesa n. 3595 del 25/9/2003;

— di autorizzare la Ragioneria Regionale ad emettere il relativo ordinativo di pagamento della somma di € 22.500,00 (ventiduemilacinquecento/00), al Comune di Casabona, P.IVA 00333110799, accreditando la stessa a mezzo contabilità speciale;

— di dare atto che per il pagamento in oggetto, si sono realizzate le condizioni stabilite per l'impegno e la liquidazione, per come indicato negli artt. 44 e 45, comma 2 lettera b, della citata legge regionale 8/2002;

— di fare obbligo al Comune di Casabona, beneficiario del contributo predetto, di trasmettere periodicamente alla Regione Calabria, Settore Politiche Sociali, una relazione informativa e il rendiconto delle spese sostenute per l'attuazione del progetto;

— di provvedere all'invio del presente decreto al Dipartimento della Segreteria Generale della Giunta regionale e agli uffici di Ragioneria per gli adempimenti di propria competenza;

— di autorizzare il competente Settore a dare attuazione al presente Decreto.

Catanzaro, lì 22 aprile 2005

Dr. Antonino Bonura

DECRETO n. 6541 del 22 aprile 2005

Approvazione progetto socio-assistenziale.

IL DIRIGENTE DEL SETTORE

VISTA la D.G.R. n. 2661 del 21 giugno 1999, «Adeguamento delle norme legislative e regolamentari in vigore per l'attuazione delle disposizioni recate dalla L.R. n. 7/96 e dal D.Lgs. n. 29/93 e successive integrazioni e modificazioni»;

VISTO il D.P.G.R. n. 354 del 24/6/1999, relativo alla «separazione dell'attività amministrativa di indirizzo e di controllo, da quella della gestione»;

VISTO il D.P.G.R. n. 206 del 15/12/2000 «Rettifica del punto 4 del D.P.G.R. del 24/6/1999, n. 354»;

VISTA la D.G.R. n. 944 del 15/10/2002, con la quale è stata adeguata la Struttura regionale, istituendo il Dipartimento «Obiettivi Strategici»;

VISTO il decreto del 7/4/2003 n. 4260, del Dirigente Generale del Dipartimento «Obiettivi Strategici», che ai sensi dell'art. 1 del D.P.G.R. n. 354/99, delega al Dott. Antonino Bonura, Dirigente del Settore «Delegazione di Roma, Relazioni Istituzionali, Politiche Sociali», l'adozione dei provvedimenti finali dei procedimenti amministrativi concernenti le attività di competenza del Settore, compresi i conseguenti adempimenti contabili previsti dalla L.R. n. 8 del 4/2/2002, nel rispetto di tutte le norme disciplinanti l'attività della Pubblica Amministrazione e di tutte le norme concernenti le materie attribuite allo stesso Settore;

VISTA la Legge quadro per la realizzazione del sistema integrato di interventi e servizi sociali n. 328 dell'8 novembre 2000, nell'ambito della quale, all'art. 1, la Repubblica assicura a tutti i

cittadini e alle famiglie, forme di intervento dirette ad eliminare o ridurre le condizioni di bisogno e di disagio derivanti da inadeguatezza di reddito, difficoltà sociali e condizioni di non autonomia, in coerenza con gli articoli 2, 3 e 38 della Costituzione;

VISTA la Legge regionale n. 23 del 5 dicembre 2003 che, richiamando i principi e le finalità della predetta legge quadro n. 328/2000, prevede – all'art. 7, comma 2, lett. a), b), f), g) – l'attuazione di forme di aiuto e misure di contrasto alla povertà e di sostegno, anche economico, nonché interventi per la piena integrazione delle persone disabili idonei a garantire cittadinanza sociale e qualità di vita alle persone e alle famiglie, e pari opportunità e tutela ai soggetti più deboli (comma 1);

CHE la stessa legge, all'art. 8, comma 4 prevede che «la Regione promuove sperimentazioni finalizzate allo sviluppo di nuove risposte ai bisogni nelle aree della domiciliarità, della solidarietà tra famiglie, degli interventi diurni e residenziali, dell'accompagnamento delle persone in difficoltà, degli interventi di comunità»;

CHE l'art. 11, punto j) della stessa legge attribuisce alla Regione il compito della «promozione e sperimentazione di modelli innovativi di servizi»;

VISTA l'istanza presentata dal Comune di Guardavalle, pervenuta in data 11/3/2005, con la quale è stato chiesto il finanziamento del progetto sperimentale «Gesti D'Amore» rivolto all'assistenza domiciliare a persone anziane e disabili, con l'impegno di donne non occupate e in difficoltà economica;

RITENUTO, pertanto, di dover sostenere l'iniziativa predetta, destinando a favore della stessa un contributo adeguato;

VISTO l'impegno di spesa n. 3595 del 25/9/2003, sul Capitolo 4331105, assunto con Decreto del Dirigente Generale n. 13856 del 25 settembre 2003;

VISTO l'art. 45 della Legge regionale 4 febbraio 2002 n. 8 recante «Ordinamento del bilancio e della contabilità della Regione Calabria»;

CONSIDERATO che per il pagamento in oggetto, si sono realizzate le condizioni stabilite per l'impegno e la liquidazione, per come indicato negli artt. 44 e 45, comma 2 lettera b) della citata legge regionale 8/2002;

SU CONFORME proposta del Funzionario responsabile del procedimento, formulata alla stregua dell'istruttoria compiuta dalle strutture interessate, nonché dell'espressa dichiarazione di regolarità e legittimità dell'atto resa dallo stesso

DECRETA

Per le motivazioni espresse in narrativa, che qui si intendono integralmente ripetute e confermate per costituirne parte integrante e sostanziale del presente:

— di assegnare al Comune di Guardavalle, un contributo di € 40.000,00 (quarantamila/00), a titolo di cofinanziamento del progetto sperimentale denominato «Gesti D'Amore» rivolto all'assistenza domiciliare a persone anziane e disabili, con l'impegno di donne non occupate e in difficoltà economica;

— di imputare la complessiva spesa di € 40.000,00 (quarantamila/00) sul capitolo 4331105 (Titolo spesa n. 40692), giusta impegno di spesa n. 3595 del 25/9/2003;

— di autorizzare la Ragioneria Generale ad emettere il relativo ordinativo di pagamento della somma di € 40.000,00 (quarantamila/00), al Comune di Guardavalle, P.IVA 00400390795, accreditando la stessa a mezzo contabilità speciale;

— di dare atto che per il pagamento in oggetto, si sono realizzate le condizioni stabilite per l'impegno e la liquidazione, per come indicato negli artt. 44 e 45, comma 2 lettera b, della citata legge regionale 8/2002;

— di fare obbligo al Comune di Guardavalle, beneficiario del contributo predetto, di trasmettere periodicamente alla Regione Calabria, Settore Politiche Sociali, una relazione informativa e il rendiconto delle spese sostenute per l'attuazione del progetto;

— di provvedere all'invio del presente decreto al Dipartimento della Segreteria Generale della Giunta regionale e agli uffici di Ragioneria per gli adempimenti di propria competenza;

— di autorizzare il competente Settore a dare attuazione al presente Decreto.

Catanzaro, lì 22 aprile 2005

Dr. Antonino Bonura

DECRETO n. 6543 del 22 aprile 2005

Approvazione progetto socio-assistenziale.

IL DIRIGENTE DEL SETTORE

VISTA la D.G.R. n. 2661 del 21 giugno 1999, «Adeguamento delle norme legislative e regolamentari in vigore per l'attuazione delle disposizioni recate dalla L.R. n. 7/96 e dal D.Lgs. n. 29/93 e successive integrazioni e modificazioni»;

VISTO il D.P.G.R. n. 354 del 24/6/1999, relativo alla «separazione dell'attività amministrativa di indirizzo e di controllo, da quella della gestione»;

VISTO il D.P.G.R. n. 206 del 15/12/2000 «Rettifica del punto 4 del D.P.G.R. del 24/6/1999, n. 354»;

VISTA la D.G.R. n. 944 del 15/10/2002, con la quale è stata adeguata la Struttura regionale, istituendo il Dipartimento «Obiettivi Strategici»;

VISTO il decreto del 7/4/2003 n. 4260, del Dirigente Generale del Dipartimento «Obiettivi Strategici», che ai sensi dell'art. 1 del D.P.G.R. n. 354/99, delega al Dott. Antonino Bonura, Dirigente del Settore «Delegazione di Roma, Relazioni Istituzionali, Politiche Sociali», l'adozione dei provvedimenti finali dei procedimenti amministrativi concernenti le attività di competenza del Settore, compresi i conseguenti adempimenti contabili previsti dalla L.R. n. 8 del 4/2/2002, nel rispetto di tutte le norme disciplinanti l'attività della Pubblica Amministrazione e di tutte le norme concernenti le materie attribuite allo stesso Settore;

VISTA la Legge quadro per la realizzazione del sistema integrato di interventi e servizi sociali n. 328 dell'8 novembre 2000, nell'ambito della quale, all'art. 1, la Repubblica assicura a tutti i cittadini e alle famiglie, forme di intervento dirette ad eliminare o ridurre le condizioni di bisogno e di disagio derivanti da inadeguatezza di reddito, difficoltà sociali e condizioni di non autonomia, in coerenza con gli articoli 2, 3 e 38 della Costituzione;

VISTA la Legge regionale n. 23 del 5 dicembre 2003 che, richiamando i principi e le finalità della predetta legge quadro n. 328/2000, prevede – all'art. 7, comma 2, lett. a), b), f), g) – l'attuazione di forme di aiuto e misure di contrasto alla povertà e di sostegno, anche economico, nonché interventi per la piena integrazione delle persone disabili idonei a garantire cittadinanza sociale e qualità di vita alle persone e alle famiglie, e pari opportunità e tutela ai soggetti più deboli (comma 1);

CHE la stessa legge, all'art. 8, comma 4 prevede che «la Regione promuove sperimentazioni finalizzate allo sviluppo di nuove risposte ai bisogni nelle aree della domiciliarità, della solidarietà tra famiglie, degli interventi diurni e residenziali, dell'accompagnamento delle persone in difficoltà, degli interventi di comunità»;

CHE l'art. 11, punto j) della stessa legge attribuisce alla Regione il compito della «promozione e sperimentazione di modelli innovativi di servizi»;

VISTA l'istanza presentata dal Comune di Bivongi, pervenuta in data 7/3/2005, con la quale è stato chiesto il finanziamento del progetto sperimentale «Help» rivolto all'assistenza domiciliare a persone anziane e disabili, con l'impegno di donne non occupate e in difficoltà economica;

RITENUTO, pertanto, di dover sostenere l'iniziativa predetta, destinando a favore della stessa un contributo adeguato;

VISTO l'impegno di spesa n. 3595 del 25/9/2003, sul Capitolo 4331105, assunto con Decreto del Dirigente Generale n. 13856 del 25 settembre 2003;

VISTO l'art. 45 della Legge regionale 4 febbraio 2002 n. 8 recante «Ordinamento del bilancio e della contabilità della Regione Calabria»;

CONSIDERATO che per il pagamento in oggetto, si sono realizzate le condizioni stabilite per l'impegno e la liquidazione, per come indicato negli artt. 44 e 45, comma 2 lettera b) della citata legge regionale 8/2002;

SU CONFORME proposta del Funzionario responsabile del procedimento, formulata alla stregua dell'istruttoria compiuta dalle strutture interessate, nonché dell'espressa dichiarazione di regolarità e legittimità dell'atto resa dallo stesso

DECRETA

Per le motivazioni espresse in narrativa, che qui si intendono integralmente ripetute e confermate per costituirne parte integrante e sostanziale del presente:

— di assegnare al Comune di Bivongi, un contributo di € 40.000,00 (quarantamila/00), a titolo di cofinanziamento del progetto sperimentale denominato «Help» rivolto all'assistenza domiciliare a persone anziane e disabili, con l'impegno di donne non occupate e in difficoltà economica;

— di imputare la complessiva spesa di € 40.000,00 (quarantamila/00) sul capitolo 4331105 (Titolo spesa n. 40692), giusta impegno di spesa n. 3595 del 25/9/2003;

— di autorizzare la Ragioneria Generale ad emettere il relativo ordinativo di pagamento della somma di € 40.000,00 (quarantamila/00), al Comune di Bivongi, P.IVA 00359470804, accreditando la stessa a mezzo contabilità speciale;

— di dare atto che per il pagamento in oggetto, si sono realizzate le condizioni stabilite per l'impegno e la liquidazione, per come indicato negli artt. 44 e 45, comma 2 lettera b, della citata legge regionale 8/2002;

— di fare obbligo al Comune di Bivongi, beneficiario del contributo predetto, di trasmettere periodicamente alla Regione Calabria, Settore Politiche Sociali, una relazione informativa e il rendiconto delle spese sostenute per l'attuazione del progetto;

— di provvedere all'invio del presente decreto al Dipartimento della Segreteria Generale della Giunta regionale e agli uffici di Ragioneria per gli adempimenti di propria competenza;

— di autorizzare il competente Settore a dare attuazione al presente Decreto.

Catanzaro, li 22 aprile 2005

Dr. Antonino Bonura

DECRETO n. 6545 del 22 aprile 2005

Approvazione progetto socio-assistenziale.

IL DIRIGENTE DEL SETTORE

VISTA la D.G.R. n. 2661 del 21 giugno 1999, «Adeguamento delle norme legislative e regolamentari in vigore per l'attuazione delle disposizioni recate dalla L.R. n. 7/96 e dal D.Lgs. n. 29/93 e successive integrazioni e modificazioni»;

VISTO il D.P.G.R. n. 354 del 24/6/1999, relativo alla «separazione dell'attività amministrativa di indirizzo e di controllo, da quella della gestione»;

VISTO il D.P.G.R. n. 206 del 15/12/2000 «Rettifica del punto 4 del D.P.G.R. del 24/6/1999, n. 354»;

VISTA la D.G.R. n. 944 del 15/10/2002, con la quale è stata adeguata la Struttura regionale, istituendo il Dipartimento «Obiettivi Strategici»;

VISTO il decreto del 7/4/2003 n. 4260, del Dirigente Generale del Dipartimento «Obiettivi Strategici», che ai sensi dell'art. 1 del D.P.G.R. n. 354/99, delega al Dott. Antonino Bonura, Dirigente del Settore «Delegazione di Roma, Relazioni Istituzionali, Politiche Sociali», l'adozione dei provvedimenti finali dei procedimenti amministrativi concernenti le attività di competenza del Settore, compresi i conseguenti adempimenti contabili previsti dalla L.R. n. 8 del 4/2/2002, nel rispetto di tutte le norme disciplinanti l'attività della Pubblica Amministrazione e di tutte le norme concernenti le materie attribuite allo stesso Settore;

VISTA la Legge quadro per la realizzazione del sistema integrato di interventi e servizi sociali n. 328 dell'8 novembre 2000, nell'ambito della quale, all'art. 1, la Repubblica assicura a tutti i cittadini e alle famiglie, forme di intervento dirette ad eliminare o ridurre le condizioni di bisogno e di disagio derivanti da inadeguatezza di reddito, difficoltà sociali e condizioni di non autonomia, in coerenza con gli articoli 2, 3 e 38 della Costituzione;

VISTA la Legge regionale n. 23 del 5 dicembre 2003 che, richiamando i principi e le finalità della predetta legge quadro n. 328/2000, prevede – all'art. 7, comma 2, lett. a), b), f), g) – l'attuazione di forme di aiuto e misure di contrasto alla povertà e di sostegno, anche economico, nonché interventi per la piena inte-

grazione delle persone disabili idonei a garantire cittadinanza sociale e qualità di vita alle persone e alle famiglie, e pari opportunità e tutela ai soggetti più deboli (comma 1);

CHE la stessa legge, all'art. 8, comma 4 prevede che «la Regione promuove sperimentazioni finalizzate allo sviluppo di nuove risposte ai bisogni nelle aree della domiciliarità, della solidarietà tra famiglie, degli interventi diurni e residenziali, dell'accompagnamento delle persone in difficoltà, degli interventi di comunità»;

CHE l'art. 11, punto j) della stessa legge attribuisce alla Regione il compito della «promozione e sperimentazione di modelli innovativi di servizi»;

VISTA l'istanza presentata dal Comune di Mesoraca, pervenuta in data 31/3/2005, con la quale è stato chiesto il finanziamento del progetto sperimentale «Emergency» rivolto all'assistenza domiciliare a persone anziane e disabili, con l'impegno di donne non occupate e in difficoltà economica;

RITENUTO, pertanto, di dover sostenere l'iniziativa predetta, destinando a favore della stessa un contributo adeguato;

VISTO l'impegno di spesa n. 3595 del 25/9/2003, sul Capitolo 4331105, assunto con Decreto del Dirigente Generale n. 13856 del 25 settembre 2003;

VISTO l'art. 45 della Legge regionale 4 febbraio 2002 n. 8 recante «Ordinamento del bilancio e della contabilità della Regione Calabria»;

CONSIDERATO che per il pagamento in oggetto, si sono realizzate le condizioni stabilite per l'impegno e la liquidazione, per come indicato negli artt. 44 e 45, comma 2 lettera b) della citata legge regionale 8/2002;

SU CONFORME proposta del Funzionario responsabile del procedimento, formulata alla stregua dell'istruttoria compiuta dalle strutture interessate, nonché dell'espressa dichiarazione di regolarità e legittimità dell'atto resa dallo stesso

DECRETA

Per le motivazioni espresse in narrativa, che qui si intendono integralmente ripetute e confermate per costituirne parte integrante e sostanziale del presente:

— di assegnare al Comune di Mesoraca, un contributo di € 60.000,00 (sessantamila/00), a titolo di cofinanziamento del progetto sperimentale denominato «Emergency» rivolto all'assistenza domiciliare a persone anziane e disabili, con l'impegno di donne non occupate e in difficoltà economica;

— di imputare la complessiva spesa di € 60.000,00 (sessantamila/00) sul capitolo 4331105 (Titolo spesa n. 40692), giusta impegno di spesa n. 3595 del 25/9/2003;

— di autorizzare la Ragioneria Regionale ad emettere il relativo ordinativo di pagamento della somma di € 60.000,00 (sessantamila/00), al Comune di Mesoraca, P.IVA 00301240792, accreditando la stessa a mezzo contabilità speciale;

— di dare atto che per il pagamento in oggetto, si sono realizzate le condizioni stabilite per l'impegno e la liquidazione, per come indicato negli artt. 44 e 45, comma 2 lettera b, della citata legge regionale 8/2002;

— di fare obbligo al Comune di Mesoraca, beneficiario del contributo predetto, di trasmettere periodicamente alla Regione

Calabria, Settore Politiche Sociali, una relazione informativa e il rendiconto delle spese sostenute per l'attuazione del progetto;

— di provvedere all'invio del presente decreto al Dipartimento della Segreteria Generale della Giunta regionale e agli uffici di Ragioneria per gli adempimenti di propria competenza;

— di autorizzare il competente Settore a dare attuazione al presente Decreto.

Catanzaro, li 22 aprile 2005

Dr. Antonino Bonura

DECRETO n. 6546 del 22 aprile 2005

Approvazione progetto socio-assistenziale.

IL DIRIGENTE DEL SETTORE

VISTA la D.G.R. n. 2661 del 21 giugno 1999, «Adeguamento delle norme legislative e regolamentari in vigore per l'attuazione delle disposizioni recate dalla L.R. n. 7/96 e dal D.Lgs. n. 29/93 e successive integrazioni e modificazioni»;

VISTO il D.P.G.R. n. 354 del 24/6/1999, relativo alla «separazione dell'attività amministrativa di indirizzo e di controllo, da quella della gestione»;

VISTO il D.P.G.R. n. 206 del 15/12/2000 «Rettifica del punto 4 del D.P.G.R. del 24/6/1999, n. 354»;

VISTA la D.G.R. n. 944 del 15/10/2002, con la quale è stata adeguata la Struttura regionale, istituendo il Dipartimento «Obiettivi Strategici»;

VISTO il decreto del 7/4/2003 n. 4260, del Dirigente Generale del Dipartimento «Obiettivi Strategici», che ai sensi dell'art. 1 del D.P.G.R. n. 354/99, delega al Dott. Antonino Bonura, Dirigente del Settore «Delegazione di Roma, Relazioni Istituzionali, Politiche Sociali», l'adozione dei provvedimenti finali dei procedimenti amministrativi concernenti le attività di competenza del Settore, compresi i conseguenti adempimenti contabili previsti dalla L.R. n. 8 del 4/2/2002, nel rispetto di tutte le norme disciplinanti l'attività della Pubblica Amministrazione e di tutte le norme concernenti le materie attribuite allo stesso Settore;

VISTA la Legge quadro per la realizzazione del sistema integrato di interventi e servizi sociali n. 328 dell'8 novembre 2000, nell'ambito della quale, all'art. 1, la Repubblica assicura a tutti i cittadini e alle famiglie, forme di intervento dirette ad eliminare o ridurre le condizioni di bisogno e di disagio derivanti da inadeguatezza di reddito, difficoltà sociali e condizioni di non autonomia, in coerenza con gli articoli 2, 3 e 38 della Costituzione;

VISTA la Legge regionale n. 23 del 5 dicembre 2003 che, richiamando i principi e le finalità della predetta legge quadro n. 328/2000, prevede – all'art. 7, comma 2, lett. a), b), f), g) – l'attuazione di forme di aiuto e misure di contrasto alla povertà e di sostegno, anche economico, nonché interventi per la piena integrazione delle persone disabili idonei a garantire cittadinanza sociale e qualità di vita alle persone e alle famiglie, e pari opportunità e tutela ai soggetti più deboli (comma 1);

CHE la stessa legge, all'art. 8, comma 4 prevede che «la Regione promuove sperimentazioni finalizzate allo sviluppo di nuove risposte ai bisogni nelle aree della domiciliarità, della

solidarietà tra famiglie, degli interventi diurni e residenziali, dell'accompagnamento delle persone in difficoltà, degli interventi di comunità»;

CHE l'art. 11, punto j) della stessa legge attribuisce alla Regione il compito della «promozione e sperimentazione di modelli innovativi di servizi»;

VISTA l'istanza presentata dal Comune di Badolato, pervenuta in data 17/3/2005, con la quale è stato chiesto il rifinanziamento del progetto sperimentale «Solidarietà e Amore» rivolto all'assistenza domiciliare a persone anziane e disabili, con l'impegno di donne non occupate e in difficoltà economica;

RITENUTO, pertanto, di dover sostenere l'iniziativa predetta, destinando a favore della stessa un contributo adeguato;

VISTO l'impegno di spesa n. 3595 del 25/9/2003, sul Capitolo 4331105, assunto con Decreto del Dirigente Generale n. 13856 del 25 settembre 2003;

VISTO l'art. 45 della Legge regionale 4 febbraio 2002 n. 8 recante «Ordinamento del bilancio e della contabilità della Regione Calabria»;

CONSIDERATO che per il pagamento in oggetto, si sono realizzate le condizioni stabilite per l'impegno e la liquidazione, per come indicato negli artt. 44 e 45, comma 2 lettera b) della citata legge regionale 8/2002;

SU CONFORME proposta del Funzionario responsabile del procedimento, formulata alla stregua dell'istruttoria compiuta dalle strutture interessate, nonché dell'espressa dichiarazione di regolarità e legittimità dell'atto resa dallo stesso

DECRETA

Per le motivazioni espresse in narrativa, che qui si intendono integralmente ripetute e confermate per costituirne parte integrante e sostanziale del presente:

— di assegnare al Comune di Badolato, un contributo di € 40.000,00 (quarantamila/00), a titolo di cofinanziamento del progetto sperimentale denominato «Solidarietà e Amore» rivolto all'assistenza domiciliare a persone anziane e disabili, con l'impegno di donne non occupate e in difficoltà economica;

— di imputare la complessiva spesa di € 40.000,00 (quarantamila/00) sul capitolo 4331105 (Titolo spesa n. 40692), giusta impegno di spesa n. 3595 del 25/9/2003;

— di autorizzare la Ragioneria Regionale ad emettere il relativo ordinativo di pagamento della somma di € 40.000,00 (quarantamila/00), al Comune di Badolato, P.IVA 00164790792, accreditando la stessa a mezzo contabilità speciale;

— di dare atto che per il pagamento in oggetto, si sono realizzate le condizioni stabilite per l'impegno e la liquidazione, per come indicato negli artt. 44 e 45, comma 2 lettera b), della citata legge regionale 8/2002;

— di fare obbligo al Comune di Badolato, beneficiario del contributo predetto, di trasmettere periodicamente alla Regione Calabria, Settore Politiche Sociali, una relazione informativa e il rendiconto delle spese sostenute per l'attuazione del progetto;

— di provvedere all'invio del presente decreto al Dipartimento della Segreteria Generale della Giunta regionale e agli uffici di Ragioneria per gli adempimenti di propria competenza;

— di autorizzare il competente Settore a dare attuazione al presente Decreto.

Catanzaro, lì 22 aprile 2005

Dr. Antonino Bonura

DECRETO n. 6547 del 22 aprile 2005

Approvazione progetto socio-assistenziale.

IL DIRIGENTE DEL SETTORE

VISTA la D.G.R. n. 2661 del 21 giugno 1999, «Adeguamento delle norme legislative e regolamentari in vigore per l'attuazione delle disposizioni recate dalla L.R. n. 7/96 e dal D.Lgs. n. 29/93 e successive integrazioni e modificazioni»;

VISTO il D.P.G.R. n. 354 del 24/6/1999, relativo alla «separazione dell'attività amministrativa di indirizzo e di controllo, da quella della gestione»;

VISTO il D.P.G.R. n. 206 del 15/12/2000 «Rettifica del punto 4 del D.P.G.R. del 24/6/1999, n. 354»;

VISTA la D.G.R. n. 944 del 15/10/2002, con la quale è stata adeguata la Struttura regionale, istituendo il Dipartimento «Obiettivi Strategici»;

VISTO il decreto del 7/4/2003 n. 4260, del Dirigente Generale del Dipartimento «Obiettivi Strategici», che ai sensi dell'art. 1 del D.P.G.R. n. 354/99, delega al Dott. Antonino Bonura, Dirigente del Settore «Delegazione di Roma, Relazioni Istituzionali, Politiche Sociali», l'adozione dei provvedimenti finali dei procedimenti amministrativi concernenti le attività di competenza del Settore, compresi i conseguenti adempimenti contabili previsti dalla L.R. n. 8 del 4/2/2002, nel rispetto di tutte le norme disciplinanti l'attività della Pubblica Amministrazione e di tutte le norme concernenti le materie attribuite allo stesso Settore;

VISTA la Legge quadro per la realizzazione del sistema integrato di interventi e servizi sociali n. 328 dell'8 novembre 2000, nell'ambito della quale, all'art. 1, la Repubblica assicura a tutti i cittadini e alle famiglie, forme di intervento dirette ad eliminare o ridurre le condizioni di bisogno e di disagio derivanti da inadeguatezza di reddito, difficoltà sociali e condizioni di non autonomia, in coerenza con gli articoli 2, 3 e 38 della Costituzione;

VISTA la Legge regionale n. 23 del 5 dicembre 2003 che, richiamando i principi e le finalità della predetta legge quadro n. 328/2000, prevede – all'art. 7, comma 2, lett. a), b), f), g) – l'attuazione di forme di aiuto e misure di contrasto alla povertà e di sostegno, anche economico, nonché interventi per la piena integrazione delle persone disabili idonei a garantire cittadinanza sociale e qualità di vita alle persone e alle famiglie, e pari opportunità e tutela ai soggetti più deboli (comma 1);

CHE la stessa legge, all'art. 8, comma 4 prevede che «la Regione promuove sperimentazioni finalizzate allo sviluppo di nuove risposte ai bisogni nelle aree della domiciliarità, della solidarietà tra famiglie, degli interventi diurni e residenziali, dell'accompagnamento delle persone in difficoltà, degli interventi di comunità»;

CHE l'art. 11, punto j) della stessa legge attribuisce alla Regione il compito della «promozione e sperimentazione di modelli innovativi di servizi»;

VISTA l'istanza presentata dal Comune di Terranova da Sibari, pervenuta in data 22/3/2005, con la quale è stato chiesto il finanziamento del progetto sperimentale «Solidarietà Donne» rivolto all'assistenza domiciliare a persone anziane e diversamente abili, con l'impegno di donne non occupate e in difficoltà socio economica di età compresa dai 18 ai 50 anni;

RITENUTO, pertanto, di dover sostenere l'iniziativa predetta, destinando a favore della stessa un contributo adeguato;

VISTO l'impegno di spesa n. 3595 del 25/9/2003, sul Capitolo 4331105, assunto con Decreto del Dirigente Generale n. 13856 del 25 settembre 2003;

VISTO l'art. 45 della Legge regionale 4 febbraio 2002 n. 8 recante «Ordinamento del bilancio e della contabilità della Regione Calabria»;

CONSIDERATO che per il pagamento in oggetto, si sono realizzate le condizioni stabilite per l'impegno e la liquidazione, per come indicato negli artt. 44 e 45, comma 2 lettera b) della citata legge regionale 8/2002;

SU CONFORME proposta del Funzionario responsabile del procedimento, formulata alla stregua dell'istruttoria compiuta dalle strutture interessate, nonché dell'espressa dichiarazione di regolarità e legittimità dell'atto resa dallo stesso

DECRETA

Per le motivazioni espresse in narrativa, che qui si intendono integralmente ripetute e confermate per costituirne parte integrante e sostanziale del presente:

— di assegnare al Comune di Terranova da Sibari, un contributo di € 40.000,00 (quarantamila/00), a titolo di cofinanziamento del progetto sperimentale «Solidarietà Donne» rivolto all'assistenza domiciliare a persone anziane e diversamente abili, con l'impegno di donne non occupate e in difficoltà socio economica;

— di imputare la complessiva spesa di € 40.000,00 (quarantamila/00) sul capitolo 4331105 (Titolo spesa n. 40692), giusto impegno di spesa n. 3595 del 25/9/2003;

— di autorizzare la Ragioneria Regionale ad emettere il relativo ordinativo di pagamento della somma di € 40.000,00 (quarantamila/00), al Comune di Terranova da Sibari, P.IVA 00345480784, accreditando la stessa a mezzo contabilità speciale;

— di dare atto che per il pagamento in oggetto, si sono realizzate le condizioni stabilite per l'impegno e la liquidazione, per come indicato negli artt. 44 e 45, comma 2 lettera b, della citata legge regionale 8/2002;

— di fare obbligo al Comune di Terranova da Sibari, beneficiario del contributo predetto, di trasmettere periodicamente alla Regione Calabria, Settore Politiche Sociali, una relazione informativa e il rendiconto delle spese sostenute per l'attuazione del progetto;

— di provvedere all'invio del presente decreto al Dipartimento della Segreteria Generale della Giunta regionale e agli uffici di Ragioneria per gli adempimenti di propria competenza;

— di autorizzare il competente Settore a dare attuazione al presente Decreto.

Catanzaro, lì 22 aprile 2005

Dr. Antonino Bonura

DECRETO n. 6548 del 22 aprile 2005

Approvazione progetto socio-assistenziale.

IL DIRIGENTE DEL SETTORE

VISTA la D.G.R. n. 2661 del 21 giugno 1999, «Adeguamento delle norme legislative e regolamentari in vigore per l'attuazione delle disposizioni recate dalla L.R. n. 7/96 e dal D.Lgs. n. 29/93 e successive integrazioni e modificazioni»;

VISTO il D.P.G.R. n. 354 del 24/6/1999, relativo alla «separazione dell'attività amministrativa di indirizzo e di controllo, da quella della gestione»;

VISTO il D.P.G.R. n. 206 del 15/12/2000 «Rettifica del punto 4 del D.P.G.R. del 24/6/1999, n. 354»;

VISTA la D.G.R. n. 944 del 15/10/2002, con la quale è stata adeguata la Struttura regionale, istituendo il Dipartimento «Obiettivi Strategici»;

VISTO il decreto del 7/4/2003 n. 4260, del Dirigente Generale del Dipartimento «Obiettivi Strategici», che ai sensi dell'art. 1 del D.P.G.R. n. 354/99, delega al Dott. Antonino Bonura, Dirigente del Settore «Delegazione di Roma, Relazioni Istituzionali, Politiche Sociali», l'adozione dei provvedimenti finali dei procedimenti amministrativi concernenti le attività di competenza del Settore, compresi i conseguenti adempimenti contabili previsti dalla L.R. n. 8 del 4/2/2002, nel rispetto di tutte le norme disciplinanti l'attività della Pubblica Amministrazione e di tutte le norme concernenti le materie attribuite allo stesso Settore;

VISTA la Legge quadro per la realizzazione del sistema integrato di interventi e servizi sociali n. 328 dell'8 novembre 2000, nell'ambito della quale, all'art. 1, la Repubblica assicura a tutti i cittadini e alle famiglie, forme di intervento dirette ad eliminare o ridurre le condizioni di bisogno e di disagio derivanti da inadeguatezza di reddito, difficoltà sociali e condizioni di non autonomia, in coerenza con gli articoli 2, 3 e 38 della Costituzione;

VISTA la Legge regionale n. 23 del 5 dicembre 2003 che, richiamando i principi e le finalità della predetta legge quadro n. 328/2000, prevede – all'art. 7, comma 2, lett. a), b), f), g) – l'attuazione di forme di aiuto e misure di contrasto alla povertà e di sostegno, anche economico, nonché interventi per la piena integrazione delle persone disabili idonei a garantire cittadinanza sociale e qualità di vita alle persone e alle famiglie, e pari opportunità e tutela ai soggetti più deboli (comma 1);

CHE la stessa legge, all'art. 8, comma 4 prevede che «la Regione promuove sperimentazioni finalizzate allo sviluppo di nuove risposte ai bisogni nelle aree della domiciliarità, della solidarietà tra famiglie, degli interventi diurni e residenziali, dell'accompagnamento delle persone in difficoltà, degli interventi di comunità»;

CHE l'art. 11, punto j) della stessa legge attribuisce alla Regione il compito della «promozione e sperimentazione di modelli innovativi di servizi»;

VISTA l'istanza presentata dal Comune di San Pietro a Maida, pervenuta in data 31/3/2005, con la quale è stato chiesto il finanziamento del progetto sperimentale «Donne Sempre Insieme» rivolto all'assistenza domiciliare a persone anziane e disabili, con l'impegno di donne non occupate e in difficoltà economica;

RITENUTO, pertanto, di dover sostenere l'iniziativa predetta, destinando a favore della stessa un contributo adeguato;

VISTO l'impegno di spesa n. 3595 del 25/9/2003, sul Capitolo 4331105, assunto con Decreto del Dirigente Generale n. 13856 del 25 settembre 2003;

VISTO l'art. 45 della Legge regionale 4 febbraio 2002 n. 8 recante «Ordinamento del bilancio e della contabilità della Regione Calabria»;

CONSIDERATO che per il pagamento in oggetto, si sono realizzate le condizioni stabilite per l'impegno e la liquidazione, per come indicato negli artt. 44 e 45, comma 2 lettera b) della citata legge regionale 8/2002;

SU CONFORME proposta del Funzionario responsabile del procedimento, formulata alla stregua dell'istruttoria compiuta dalle strutture interessate, nonché dell'espressa dichiarazione di regolarità e legittimità dell'atto resa dallo stesso

DECRETA

Per le motivazioni espresse in narrativa, che qui si intendono integralmente ripetute e confermate per costituire parte integrante e sostanziale del presente:

— di assegnare al Comune di San Pietro a Maida, un contributo di € 115.000,00 (centoquindicimila/00), a titolo di cofinanziamento del progetto sperimentale denominato «Donne Sempre Insieme» rivolto all'assistenza domiciliare a persone anziane e disabili, con l'impegno di donne non occupate e in difficoltà economica;

— di imputare la complessiva spesa di € 115.000,00 (centoquindicimila/00) sul capitolo 4331105 (Titolo spesa n. 40692), giusta impegno di spesa n. 3595 del 25/9/2003;

— di autorizzare la Ragioneria Regionale ad emettere il relativo ordinativo di pagamento della somma di € 115.000,00 (centoquindicimila/00), al Comune di San Pietro a Maida, P.IVA 00296600794, accreditando la stessa a mezzo contabilità speciale;

— di dare atto che per il pagamento in oggetto, si sono realizzate le condizioni stabilite per l'impegno e la liquidazione, per come indicato negli artt. 44 e 45, comma 2 lettera b, della citata legge regionale 8/2002;

— di fare obbligo al Comune di San Pietro a Maida, beneficiario del contributo predetto, di trasmettere periodicamente alla Regione Calabria, Settore Politiche Sociali, una relazione informativa e il rendiconto delle spese sostenute per l'attuazione del progetto;

— di provvedere all'invio del presente decreto al Dipartimento della Segreteria Generale della Giunta regionale e agli uffici di Ragioneria per gli adempimenti di propria competenza;

— di autorizzare il competente Settore a dare attuazione al presente Decreto.

Catanzaro, lì 22 aprile 2005

Dr. Antonino Bonura

DECRETO n. 6551 del 22 aprile 2005

Autorizzazione al funzionamento ed iscrizione all'Albo Regionale di una Struttura per disabili ubicata nel Comune di Santa Severina località Giardini.

IL DIRIGENTE DEL SETTORE

VISTO il D.G.R. del 21 giugno 1999 n. 2661 «Adeguamento delle norme legislative e regolamentari in vigore per l'attuazione delle disposizioni recate dalla L.R. n. 7/96 e dal D.L. n. 29/93 e successive integrazioni e modificazioni»;

VISTO il D.P.G.R. n. 354 del 24/6/1999, relativo alla «separazione dell'attività amministrativa di indirizzo e di controllo, da quella della gestione»;

VISTO il D.P.G.R. n. 206 del 15/12/2000 «Rettifica del punto 4 del D.P.G.R. del 24/6/1999, n. 354»;

VISTA la D.G.R. n. 944 del 15/10/2002, con la quale è stata adeguata la Struttura regionale, istituendo il Dipartimento «Obiettivi Strategici»;

VISTO il decreto del 22 marzo 2005, n. 4129, del Dirigente Generale del Dipartimento «Obiettivi Strategici», che ai sensi dell'art. 1 del D.P.G.R. n. 354/99, delega al Dott. Antonio Bonura, Dirigente del Settore «Enti Sub-Regionali – Politiche Sociali», l'adozione dei provvedimenti finali dei procedimenti amministrativi concernenti le attività di competenza del Settore, compresi i conseguenti adempimenti contabili dalla L.R. n. 8 del 4/2/2002, nel rispetto di tutte le norme disciplinanti l'attività della Pubblica Amministrazione e di tutte le norme concernenti le materie attribuite allo stesso Settore;

CONSIDERATO che l'ufficio competente ha riferito:

CHE all'ente NoProfit operante nel Terzo Settore denominato CO.RI.S.S. di cui è legale rappresentante il dott. Salvatore Maesano è stato assegnato a seguito di regolare bando ad evidenza pubblica un contributo di € 137.520,00 di cui al D.M. 470/2001 per la realizzazione del progetto «Dopo Di Noi» per l'ospitalità di soggetti con grave disabilità e privi di adeguato sostegno familiare;

CHE il contributo di cui sopra è servito per la ristrutturazione e l'adeguamento di un immobile situato nel Comune di Santa Severina di proprietà dello stesso Comune e dato in comodato alla cooperativa sopra detta;

CHE il rappresentante legale della cooperativa ha presentato tutta la documentazione finale comprovante l'adeguamento della struttura alle normative vigenti;

CHE con verbale redatto in data 4/3/2005 è stato effettuato il collaudo finale di verifica constatando che sono stati effettuati tutti gli interventi previsti nel progetto ed ammessi a contributo;

CHE il legale rappresentante della cooperativa CO.RI.S.S. con nota dell'11/3/2005, n. 60, acquisita al protocollo in data 14/3/2005, n. 2764, ha chiesto l'autorizzazione al funzionamento e la

relativa iscrizione all'Albo Regionale, della struttura ubicata nel Comune di Santa Severina (KR), località Giardini, e denominata «Casa famiglia Dopo di Noi», per soggetti per handicaps grave senza adeguato sostegno familiare, per l'assistenza e l'ospitalità di n. 8 (otto) utenti;

CHE dalla documentazione allegata alla richiesta si evince che la struttura possiede i requisiti previsti dalla normativa vigente;

CHE l'autorizzazione di cui sopra si appalesa di grande utilità in un territorio assai carente e risponde innanzitutto alla necessità di attuare le finalità previste dal D.M. 470/2001;

CHE ciò stante, si può procedere ad autorizzare in via definitiva il funzionamento nonché l'iscrizione all'Albo Regionale della struttura di che trattasi atteso che essa possiede i requisiti previsti dal regolamento;

VISTA la L.R. n. 23 del 5 dicembre 2003, recante «Realizzazione del sistema integrato di interventi e servizi sociali nella Regione Calabria 8 (in attuazione della Legge n. 328/2000)»;

VISTA la D.G.R. n. 78 del 17/2/2004;

SU conforme proposta del Funzionario responsabile del procedimento, formula alla stregua dell'istruttoria compiuta dalle strutture interessate;

DECRETA

Di concedere alla struttura per disabili denominata Casa Famiglia Dopo di Noi (Handicap grave senza un adeguato sostegno familiare), ubicata nel Comune di Santa Severina (KR), località Giardini, gestita dalla cooperativa CO.RI.S.S. con legale rappresentante dott. Salvatore Maesano, l'autorizzazione al funzionamento e relativa iscrizione all'Albo regionale in via definitiva per l'ospitalità e l'assistenza di n. 8 (otto) utenti;

di provvedere all'invio del presente decreto in originale ed in duplice copia al Dipartimento della Segreteria della Giunta regionale;

di provvedere alla pubblicazione del presente decreto sul B.U.R.C.;

Di autorizzare il Settore Politiche Sociali ad eseguire il presente decreto.

Catanzaro, lì 22 aprile 2005

Dr. Antonino Bonura

DECRETO n. 6552 del 22 aprile 2005

Contributo rette a strutture socio-assistenziali per l'ospitalità di adulti, donne in difficoltà e minori, in regione e fuori regione – Saldo competenze 2° semestre 2004.

IL DIRIGENTE DEL SETTORE

VISTA la Legge regionale n. 7 del 13 maggio 1996, recante «Norme sull'ordinamento della struttura organizzativa della G.R. e sulla dirigenza regionale» e successive modificazioni ed integrazioni;

VISTA la deliberazione della G.R. n. 2661 del 21/6/1999, recante «Adeguamento delle norme legislative e regolamentari in vigore per l'attuazione delle disposizioni recate dalla L.R. n. 7/96 e dal D.Lgs. n. 29/92» e successive integrazioni e modificazioni;

VISTO il D.P.G.R. n. 345 del 24/6/1999 recante «Separazione dell'attività amministrativa di indirizzo e di controllo da quella di gestione»;

VISTO il D.P.G.R. 206 del 15/12/2000 «Rettifica del punto 4 del D.P.G.R. del 24/6/1999, n. 354»;

VISTA la D.G.R. n. 944 del 15/10/2002 e successive modifiche, con la quale è stata adeguata la Struttura regionale istituendo il Dipartimento «Obiettivi Strategici»;

VISTO il decreto n. 4129 del 22/3/2005 del Dirigente Generale del Dipartimento «Obiettivi Strategici» che, a norma dell'art. 1, punto 2, del D.P.G.R. n. 354/99 delega il Dott. Antonino Bonura, Dirigente del Settore «Enti Sub Regionali e Politiche Sociali», l'adozione dei provvedimenti finali dei procedimenti amministrativi concernenti le attività di competenza del settore, compresi i conseguenti adempimenti contabili previsti dalla L.R. n. 8 del 4/2/2002, nel rispetto di tutte le norme disciplinanti l'attività della Pubblica Amministrazione e di tutte le norme concernenti le materie attribuite allo stesso settore;

CONSIDERATO che il Settore competente ha riferito:

CHE con n. 17507, D.D.S. del 26/10/2004 (minori e adulti in regione), e n. 16768 del 14/10/2004 (minori e adulti fuori regione), è stato accreditato alle strutture socio-assistenziali per l'ospitalità di adulti, donne in difficoltà e minori, di cui agli allegati elenchi, un acconto pari al 50% sulle competenze dovute per il 2° semestre 2004, salvo conguaglio attivo o passivo;

RICONOSCIUTE le istanze motivate dei gestori dei servizi assistenziali volte ad ottenere il pagamento delle rette per le prestazioni fornite agli adulti, donne in difficoltà e minori ospitati nelle strutture;

CHE, conseguentemente, occorre procedere alla liquidazione, in favore delle strutture socio-assistenziali ed organismi di cui agli uniti elenchi che fanno parte integrante del presente decreto, l'importo indicato a fianco di ciascun beneficiario, a titolo di contributo rette in favore di adulti, donne in difficoltà e minori ospitati in regione e fuori regione, per la somma complessiva di € 252.329,20, a saldo delle competenze economiche spettanti a tutto il 31/12/2004, salvo eventuale conguaglio attivo o passivo;

CHE l'importo complessivo da liquidare è di € 252.329,20, che graverà sul capitolo 4331103 esercizio 2004, giusto impegno n. 1058 del 27/4/2004, codice di spesa 40683 ed assunto con decreto n. 5006 del 27/4/2004;

CHE è acquisita agli atti tutta la documentazione amministrativo-contabile relativa all'ospitalità degli adulti e minori in difficoltà nelle strutture socio-assistenziali in regione e fuori regione del 2° semestre 2004, di cui agli allegati prospetti, che fanno parte integrante del presente decreto e che, quindi, si sono realizzate le condizioni stabilite per la liquidazione della spesa (art. 45 L.R. 8/2002);

FERMO restando la responsabilità dei Comuni sugli adempimenti tecnico-amministrativi di competenza;

VISTA la L.R. n. 23 del 5/12/2003 recante «Realizzazione del sistema integrato di interventi e servizi sociali nella Regione Calabria, in attuazione della legge n. 328/2000»;

SU CONFORME proposta del Dirigente competente, formulata alla stregua dell'istruttoria compiuta dalla struttura interessata e corredata dalla dichiarazione di regolarità e legittimità dell'atto resa dallo stesso Dirigente;

DECRETA

Per le motivazioni espresse in narrativa che qui s'intendono integralmente ripetute e confermate per costituirne parte integrante e sostanziale del presente:

— di liquidare alle strutture socio-assistenziali ed Organismi di cui agli allegati prospetti che fanno parte integrante del presente decreto, l'importo indicato a fianco di ciascun beneficiario, per la somma complessiva di € 252.329,20 (duecentocinquanta-duemilatrecentoventinove/20), salvo conguaglio, attivo o passivo, per contributo rette in favore di adulti, donne in difficoltà e dei minori ospitati, in regione e fuori regione, a saldo delle competenze economiche spettanti a tutto il 31/12/2004;

— di imputare la somma complessiva di € 252.329,20 sul capitolo 4331103 esercizio 2004, giusto impegno di spesa del 16/4/2004, n. 1058, tipo di spesa 40683, assunto con decreto n. 5006 del 27/4/2004, che presenta la necessaria disponibilità;

— di dare atto che successivamente si provvederà a liquidare, alle strutture il saldo delle rette che risulterà dalla rendicontazione d'ufficio che si sta svolgendo;

— di autorizzare la Ragioneria Generale all'emissione dei relativi ordinativi di pagamento;

— di provvedere all'invio del presente decreto in originale ed in duplice copia al Dipartimento della Segreteria Generale della Giunta regionale;

— di provvedere alla pubblicazione del presente decreto sul B.U.R.C.;

— di autorizzare il Settore Politiche Sociali ad eseguire il presente decreto.

Catanzaro, lì 22 aprile 2005

Dott. Antonino Bonura

DECRETO n. 6554 del 22 aprile 2005

Contributo rette a strutture socio-assistenziali per l'ospitalità di minori, in regione – Saldo competenze 2° semestre 2004.

IL DIRIGENTE DEL SETTORE

VISTA la Legge regionale n. 7 del 13 maggio 1996, recante «Norme sull'ordinamento della struttura organizzativa della G.R. e sulla dirigenza regionale» e successive modificazioni ed integrazioni;

VISTA la deliberazione della G.R. n. 2661 del 21/6/1999, recante «Adeguamento delle norme legislative e regolamentari in vigore per l'attuazione delle disposizioni recate dalla L.R. n. 7/96 e dal D.Lgs. n. 29/92» e successive integrazioni e modificazioni;

VISTO il D.P.G.R. n. 345 del 24/6/1999 recante «Separazione dell'attività amministrativa di indirizzo e di controllo da quella di gestione»;

VISTO il D.P.G.R. 206 del 15/12/2000 «Rettifica del punto 4 del D.P.G.R. del 24/6/1999, n. 354»;

VISTA la D.G.R. n. 944 del 15/10/2002 e successive modifiche, con la quale è stata adeguata la Struttura regionale istituendo il Dipartimento «Obiettivi Strategici»;

VISTO il decreto n. 4129 del 22/3/2005 del Dirigente Generale del Dipartimento «Obiettivi Strategici» che, a norma dell'art. 1, punto 2, del D.P.G.R. n. 354/99 delega il Dott. Antonino Bonura, Dirigente del Settore «Enti Sub Regionali e Politiche Sociali», l'adozione dei provvedimenti finali dei procedimenti amministrativi concernenti le attività di competenza del settore, compresi i conseguenti adempimenti contabili previsti dalla L.R. n. 8 del 4/2/2002, nel rispetto di tutte le norme disciplinanti l'attività della Pubblica Amministrazione e di tutte le norme concernenti le materie attribuite allo stesso settore;

CONSIDERATO che il Settore competente ha riferito:

CHE con n. 17507, D.D.S. del 25/10/2004, è stato accreditato alle strutture socio-assistenziali per l'ospitalità di minori, di cui agli allegati elenchi, un acconto pari al 50% sulle competenze dovute per il 2° semestre 2004, salvo conguaglio attivo o passivo;

RICONOSCIUTE le istanze motivate dei gestori dei servizi assistenziali volte ad ottenere il pagamento delle rette per le prestazioni fornite agli adulti, donne in difficoltà e minori ospitati nelle strutture;

CHE, conseguentemente, occorre procedere alla liquidazione, in favore delle strutture socio-assistenziali ed organismi di cui agli uniti elenchi che fanno parte integrante del presente decreto, l'importo indicato a fianco di ciascun beneficiario, a titolo di contributo rette in favore di minori ospitati in regione, per la somma complessiva di € 345.642,00, a saldo delle competenze economiche spettanti a tutto il 31/12/2004;

CHE l'importo complessivo da liquidare è di € 345.642,00, che graverà sul capitolo 4331103 esercizio 2004, giusto impegno n. 1058 del 27/4/2004, codice di spesa 40683 ed assunto con decreto n. 5006 del 27/4/2004;

CHE è acquisita agli atti tutta la documentazione amministrativo-contabile relativa all'ospitalità dei minori nelle strutture socio-assistenziali in regione del 2° semestre 2004, che fanno parte integrante del presente decreto e che, quindi, si sono realizzate le condizioni stabilite per la liquidazione della spesa (art. 45 L.R. 8/2002);

FERMO restando la responsabilità dei Comuni sugli adempimenti tecnico-amministrativi di competenza;

VISTA la L.R. n. 23 del 5/12/2003 recante «Realizzazione del sistema integrato di interventi e servizi sociali nella Regione Calabria, in attuazione della legge n. 328/2000»;

SU CONFORME proposta del Dirigente competente, formulata alla stregua dell'istruttoria compiuta dalla struttura interessata e corredata dalla dichiarazione di regolarità e legittimità dell'atto resa dallo stesso Dirigente;

DECRETA

Per le motivazioni espresse in narrativa che qui s'intendono integralmente ripetute e confermate per costituirne parte integrante e sostanziale del presente:

— di liquidare alle strutture socio-assistenziali ed Organismi di cui agli allegati prospetti che fanno parte integrante del presente decreto, l'importo indicato a fianco di ciascun beneficiario, per la somma complessiva di € 345.642,00 (trecentoquaranta-

cinquemilaseicentoquarantadue/00), salvo conguaglio, attivo o passivo, per contributo rette in favore dei minori ospitati, in regione a saldo delle competenze economiche spettanti a tutto il 31/12/2004;

— di imputare la somma complessiva di € 345.642,00 sul capitolo 4331103 esercizio 2004, giusto impegno di spesa del 27/4/2004, n. 1058, tipo spesa 40683 ed assunto con decreto n. 5006 del 27/4/2004, che presenta la necessaria disponibilità;

— di dare atto che successivamente si provvederà a liquidare, alle strutture il saldo delle rette che risulterà dalla rendicontazione d'ufficio che si sta svolgendo;

— di autorizzare la Ragioneria Generale all'emissione dei relativi ordinativi di pagamento;

— di provvedere all'invio del presente decreto in originale ed in duplice copia al Dipartimento della Segreteria Generale della Giunta regionale;

— di provvedere alla pubblicazione del presente decreto sul B.U.R.C.;

— di autorizzare il Settore Politiche Sociali ad eseguire il presente decreto.

Catanzaro, lì 22 aprile 2005

Dott. Antonino Bonura

DECRETO n. 6613 del 22 aprile 2005

Contratto repertorio n. 985/2003 – Società consortile CM Sistemi SpA per la fornitura del servizio di assistenza tecnica alla gestione della rete intranet e dei servizi di messagistica erogati attraverso il Centro Servizi di Lamezia Terme. Copertura dei costi periodo: 1 gennaio 2005-30 giugno 2005.

IL DIRIGENTE DEL SETTORE

VISTO il decreto legislativo 3 febbraio 1993, n. 29 e successive modifiche ed integrazioni;

VISTA la legge regionale 13 maggio 1996, n. 7 recante «Norme sull'ordinamento della struttura organizzativa della Giunta regionale e sulla dirigenza regionale»;

VISTA la deliberazione della Giunta regionale n. 5761 del 4 novembre 1998 e successive modifiche ed integrazioni;

VISTA la deliberazione della Giunta regionale n. 1058 del 13 novembre 2002;

VISTA la deliberazione della Giunta regionale n. 2661 del 21 giugno 1999;

VISTO il D.P.G.R. n. 354 del 24 giugno 1999, per come modificato ed integrato con D.P.G.R. n. 206 del 15 dicembre 2000;

VISTO il decreto n. 4263 del 7 aprile 2003 del Dirigente Generale del Dipartimento «Obiettivi Strategici», di conferimento dell'incarico ai Dirigenti dei Settori del Dipartimento «Obiettivi Strategici»;

VISTO il decreto n. 4261 del 7 aprile 2003 del Dirigente Generale del Dipartimento «Obiettivi Strategici», di delega del-

l'adozione dei provvedimenti finali dei procedimenti amministrativi concernenti il Settore: «Sistema Informatico, Statistico e New Economy»;

VISTA la deliberazione della Giunta regionale n. 562 del 26 agosto 2004;

PREMESSO CHE:

— con decreto n. 3406 del 27 marzo 2003 è stata indetta una gara d'appalto in tre lotti, ai sensi del decreto legislativo n. 157/95, per la fornitura di assistenza tecnica al Sistema Informativo Regionale, per la conduzione dei sistemi rinvenienti dal PTC e per la conduzione del sistema «mainframe» già utilizzato dall'Amministrazione regionale;

— con decreto dirigenziale n. 10566 del 28 luglio 2003 il lotto n. 3 «Assistenza tecnica alla gestione dell'intranet e dei servizi di messagistica erogati attraverso il Centro Servizi di Lamezia Terme» è stato aggiudicato alla CM Sistemi SpA;

— con decreto dirigenziale n. 13377 del 22 settembre 2003 è stato approvato lo schema di contratto con la summenzionata Società;

— il contratto stipulato tra la Regione Calabria e la CM Sistemi SpA il 10 ottobre 2003, rep. n. 985/2003, prevede che la durata del servizio è di dodici mesi a decorrere dalla data di inizio dell'erogazione del servizio, avvenuta in data 1 luglio 2003, e la corresponsione di un canone mensile di € 15.157,66, oltre IVA, e che tale contratto prevede la possibilità di proroga per 1 anno;

— che con decreto n. 23645 del 30 dicembre 2004 il succitato contratto è stato prorogato di un anno (1 luglio 2004-30 giugno 2005) agli stessi patti e condizioni previste dall'art. 2 del medesimo contratto;

PRESO ATTO CHE, in relazione a quanto su esposto ed in considerazione delle obbligazioni al riguardo formalmente assunte, occorre impegnare per il periodo: 1 gennaio 2005-30 giugno 2005 la somma di € 127.324,40, IVA compresa, di cui € 18.189,20 inerente al canone del mese di dicembre 2004 dato che il pagamento dello stesso avviene a servizio reso;

VISTO l'art. 30 della legge regionale 13 maggio 1996, n. 7;

VISTO l'art. 45 della legge regionale 4 febbraio 2002, n. 8;

DECRETA

Per quanto in premessa, che qui s'intende integralmente ripetuto e confermato, per costituirne parte integrante e sostanziale del presente provvedimento;

1. di impegnare la somma di € 127.324,40, gravando il relativo onere sul capitolo 1006101, dell'Unità Previsionale di Base 1.2.03.01 del bilancio regionale, esercizio provvisorio 2005, che presenta adeguata disponibilità;

2. il Settore «Ragioneria Generale» è autorizzato ad emettere i relativi mandati di pagamento, alle scadenze contrattualmente previste, a favore della società CM Sistemi S.p.A. a presentazione delle relative fatture regolarmente vistate dal Settore «Sistema Informativo, Statistico e New Economy».

Catanzaro, lì 22 aprile 2005

Il Dirigente del Settore
Ing. Pierluigi Leone

DECRETO n. 6616 del 22 aprile 2005

Contratto repertorio n. 1015/2003 – Società Calìo Informatica Srl per la fornitura del servizio di assistenza tecnica alle piattaforme tecnologiche del Centro Servizi di Lamezia Terme. Copertura dei costi periodo: 1 gennaio 2005-30 giugno 2005.

IL DIRIGENTE DEL SETTORE

VISTO il decreto legislativo 3 febbraio 1993, n. 29 e successive modifiche ed integrazioni;

VISTA la legge regionale 13 maggio 1996, n. 7 recante «Norme sull'ordinamento della struttura organizzativa della Giunta regionale e sulla dirigenza regionale»;

VISTA la deliberazione della Giunta regionale n. 5761 del 4 novembre 1998 e successive modifiche ed integrazioni;

VISTA la deliberazione della Giunta regionale n. 1058 del 13 novembre 2002;

VISTA la deliberazione della Giunta regionale n. 2661 del 21 giugno 1999;

VISTO il D.P.G.R. n. 354 del 24 giugno 1999, per come modificato ed integrato con D.P.G.R. n. 206 del 15 dicembre 2000;

VISTO il decreto n. 4263 del 7 aprile 2003 del Dirigente Generale del Dipartimento «Obiettivi Strategici», di conferimento dell'incarico ai Dirigenti dei Settori del Dipartimento «Obiettivi Strategici»;

VISTO il decreto n. 4261 del 7 aprile 2003 del Dirigente Generale del Dipartimento «Obiettivi Strategici», di delega dell'adozione dei provvedimenti finali dei procedimenti amministrativi concernenti il Settore: «Sistema Informatico, Statistico e New Economy»;

VISTA la deliberazione della Giunta regionale n. 562 del 26 agosto 2004;

PREMESSO CHE:

— con decreto n. 3406 del 27 marzo 2003 è stata indetta una gara d'appalto in tre lotti, ai sensi del decreto legislativo n. 157/95, per la fornitura di assistenza tecnica al Sistema Informativo Regionale, per la conduzione dei sistemi rinvenienti dal PTC e per la conduzione del sistema «mainframe» già utilizzato dall'Amministrazione regionale;

— con decreto dirigenziale n. 10566 del 28 luglio 2003 il lotto n. 2 «Assistenza tecnica alle piattaforme tecnologiche del Centro Servizi di Lamezia Terme» è stato aggiudicato alla ditta Calìo Informatica Srl;

— con decreto dirigenziale n. 13379 del 22 settembre 2003 è stato approvato lo schema di contratto con la summenzionata Società;

— il contratto stipulato tra la Regione Calabria e la ditta Calìo Informatica Srl il 29 ottobre 2003, rep. n. 1051/2003, prevede che la durata del servizio è di dodici mesi a decorrere dalla data di inizio dell'erogazione del servizio, avvenuta in data 1 luglio 2003, e la corresponsione di un canone mensile di € 14.000,00, oltre IVA, e che tale contratto prevede la possibilità di proroga per 1 anno;

— che con decreto n. 23646 del 30 dicembre 2004 il succitato contratto è stato prorogato di un anno (1 luglio 2004-30 giugno 2005) agli stessi patti e condizioni previste dall'art. 2 del medesimo contratto;

PRESO ATTO CHE, in relazione a quanto su esposto ed in considerazione delle obbligazioni al riguardo formalmente assunte, occorre impegnare per il periodo: 1 gennaio 2005-30 giugno 2005 la somma di € 117.600,00, IVA compresa, di cui € 16.800,00 inerente al canone del mese di dicembre 2004 dato che il pagamento dello stesso avviene a servizio reso;

VISTO l'art. 30 della legge regionale 13 maggio 1996, n. 7;

VISTO l'art. 45 della legge regionale 4 febbraio 2002, n. 8;

DECRETA

Per quanto in premessa, che qui s'intende integralmente ripetuto e confermato, per costituire parte integrante e sostanziale del presente provvedimento;

1. di impegnare la somma di € 117.600,00, gravando il relativo onere sul capitolo 1006101, dell'Unità Previsionale di Base 1.2.03.01 del bilancio regionale, esercizio provvisorio 2005, che presenta adeguata disponibilità;

2. il Settore «Ragioneria Generale» è autorizzato ad emettere i relativi mandati di pagamento, alle scadenze contrattualmente previste, a favore della ditta Calì Informatica Srl a presentazione delle relative fatture regolarmente vistate dal Settore «Sistema Informativo, Statistico e New Economy».

Catanzaro, lì 22 aprile 2005

Il Dirigente del Settore
Ing. Pierluigi Leone

DECRETO n. 6618 del 22 aprile 2005

Impegno di spesa aggiuntivo per adesione e partecipazione Prima Edizione dell'Annuario Nazionale G.U.S. – Giornalisti Uffici Stampa.

IL DIRIGENTE

PREMESSO:

— che con DDR n. 21089 del 2 dicembre 2004 è stata disposta l'adesione e la partecipazione della Regione Calabria all'iniziativa proposta dal G.U.S. (Giornalisti Uffici Stampa), con una pagina publiregionale nella prima edizione dell'Annuario Nazionale GUS, in corso di realizzazione da parte della Casa Editrice «Voices» in riconoscimento del prezioso ed importante ruolo svolto dai Giornalisti degli Uffici Stampa per rendere visibile l'informazione e la comunicazione;

— che la Casa Editrice Voices, con sede in Milano, ha trasmesso la fattura n. 22 del 1° marzo 2005 dell'importo di € 2.400,00 IVA compresa, relativa alla pubblicazione dell'Annuario Nazionale GUS, stampato e diffuso in diecimila copie con la pagina publiregionale dedicata alla Regione Calabria;

CONSIDERATO:

— che con il precitato decreto 21089/2004 è stata impegnata la somma di € 2.000,00 quale contributo per la pubblicazione di che trattasi, sul capitolo 12040211 – impegno n. 6012 del 25/11/2004, senza tener conto dell'IVA dovuta sul contributo assentito;

RITENUTO dover impegnare la restante somma di € 400,00 per la liquidazione della fattura sopra indicata;

VISTA la L.R. 7/96 e successive modificazioni;

VISTA la D.G.R. 21/6/99, n. 2661 «Adeguamento delle norme legislative e regolamentari in vigore per l'attuazione delle disposizioni recate dalla L.R. n. 7/96 e dal D.L.vo n. 29/93 e successive modificazioni ed integrazioni»;

VISTO il D.P.G.R. del 24/6/1999, n. 354, relativo alla «Separazione dell'attività amministrativa di indirizzo e di controllo, da quella della gestione»;

VISTO il D.P.G.R. n. 206 del 15/12/2000 «Rettifica del punto 4 del D.P.G.R. n. 354 del 24/6/99»;

VISTA la D.G.R. n. 944 del 15/10/2002, modificata con delibera di G.R. n. 9/2003, con la quale è stata adeguata la Struttura regionale, istituendo il Dipartimento «Obiettivi Strategici»;

VISTO il decreto n. 4129 del 22/3/2005 del Dirigente Generale del Dipartimento Obiettivi Strategici con il quale al Dott. Luigi Bulotta, Dirigente del Settore Comunicazione Istituzionale, viene attribuita la delega alla adozione sotto forma di decreto, dei provvedimenti finali dei procedimenti amministrativi concernenti le attività di competenza dello stesso Settore, compresi i conseguenti adempimenti contabili previsti dalla L.R. n. 8/2002;

VISTO l'art. 43 della L.R. n. 8/2002;

SU PROPOSTA del competente Servizio, il cui Dirigente si è espresso sulla regolarità dell'atto sulla base dell'istruttoria compiuta dalla struttura interessata;

DECRETA

Per i motivi su esposti che qui si intendono integralmente riportati:

— di impegnare la somma di € 400,00 sul capitolo 12040211 del bilancio regionale del corrente esercizio che presenta la necessaria disponibilità;

— di attestare che si sono verificate le condizioni di cui all'art. 43 della L.R. n. 8/2002;

— di demandare al competente Servizio l'adozione di ogni necessario successivo adempimento.

Il presente decreto sarà inviato per la pubblicazione sul Bollettino Ufficiale della Regione Calabria.

Catanzaro, lì 22 aprile 2005

Il Dirigente del Settore
Dott. Luigi Bulotta

DECRETO n. 6619 del 22 aprile 2005

Convegno di studi sull'attività della Corte dei Conti. Impegno di spesa.

IL DIRIGENTE DEL SETTORE

PREMESSO che con legge 5 giugno 2003, n. 131 sono state riviste alcune competenze della Corte dei Conti ed, in particolare, delle Sezioni regionali di controllo, attribuendo nuovi ruoli sia sul controllo delle gestioni finanziarie delle Regioni e degli enti locali, al fine del perseguimento degli obiettivi posti, sia di collaborazione e supporto anche consultivo;

CHE il rinnovato ruolo della Corte dei Conti è quanto mai importante e ben si inserisce nel nuovo contesto delle autonomie

locali, chiamate a svolgere nuove ed incisive funzioni nell'ambito dei territori di competenza, che devono, comunque garantire i principi che disciplinano l'azione delle pubbliche amministrazioni;

CHE la Regione, sia per la propria attività istituzionale, sia per i rapporti che ha con gli enti locali, che il nuovo Statuto intende valorizzare e promuovere favorendo la cooperazione tra questi e la stessa Regione, ha interesse a far meglio conoscere questo rilevante ruolo della Corte dei Conti in modo che si crei una positiva sinergia che stimoli una migliore e più attenta gestione delle amministrazioni;

CHE, a tal fine sono stati presi accordi con l'Amministrazione Provinciale di Catanzaro per organizzare uno specifico convegno di studi aperto a tutti i dirigenti della Regione ed agli amministratori e dirigenti degli enti locali, nonché a studiosi, professionisti ed ogni altro soggetto interessato, ripartendo gli oneri tra i due enti;

ATTESO che con delibera della Giunta regionale n. 300 del 3 maggio 2004 è stato emanato l'atto di indirizzo in materia di comunicazione ed informazione che prevede, tra gli interventi e gli obiettivi quello di sviluppare una coerente politica di comunicazione integrata, non solo con i cittadini, ma anche con gli enti e le istituzioni operanti in Calabria;

CHE in base alla stessa delibera il Settore Comunicazione Istituzionale può organizzare iniziative o sostenere iniziative di soggetti pubblici e privati;

CHE la Provincia di Catanzaro ha manifestato la disponibilità a gestire l'organizzazione del convegno e, con apposita nota del 9 marzo 2005, ha comunicato l'importo delle spese presuntive che ammontano ad € 14.500,00;

RITENUTO necessario provvedere all'impegno di spesa, per la parte a carico della Regione che ammonta ad € 7.250,00;

VISTA la D.G.R. 21/6/1999, n. 2661 «Adeguamento delle norme legislative e regolamentari in vigore per l'attuazione delle disposizioni recate dalla L.R. n. 7/96 e dal D.L.vo n. 29/93 e successive modifiche ed integrazioni»;

VISTO il D.P.G.R. del 24/6/1999, n. 354, relativo alla «Separazione dell'attività amministrativa di indirizzo e di controllo, da quella della gestione»;

VISTO il D.P.G.R. n. 206 del 15/12/2000 «Rettifica del punto quattro del D.P.G.R. 354/99»;

VISTA la delibera della G.R. n. 944 del 15/10/2002, modificata con delibera della G.R. n. 9/2003 e n. 884/2003, con la quale è stata adeguata la Struttura della Giunta regionale, istituendo il Dipartimento «Obiettivi Strategici»;

VISTO il decreto n. 4129 del 22 marzo 2005, del Dirigente Generale del Dipartimento «Obiettivi Strategici», che, a norma dell'art. 1, punto 2, del D.P.G.R. n. 354/1999, delega al Dirigente del Settore «Comunicazione istituzionale», l'adozione dei provvedimenti finali dei procedimenti amministrativi di competenza del suddetto Settore;

VISTA la Legge regionale n. 8/2002, ed in particolare gli articoli 43 e 44;

SU PROPOSTA del competente Servizio, formulata sulla base dell'istruttoria compiuta, il cui dirigente si è espresso sulla regolarità dell'atto;

DECRETA

Di impegnare, per i motivi di cui in premessa che qui si intendono integralmente riportati, la somma di € 7.250,00 in favore dell'Amministrazione Provinciale per le spese di organizzazione del convegno di studi, da imputare sul capitolo 12040211 del bilancio regionale del corrente esercizio che presenta la necessaria disponibilità;

di attestare che si sono verificate le condizioni di cui all'art. 43 della legge regionale n. 8/2002;

di demandare al competente servizio l'esecuzione dei necessari adempimenti, con riserva di provvedere alla liquidazione dopo avere acquisito la documentazione.

Il presente decreto sarà inviato al Bollettino Ufficiale della Regione per la pubblicazione.

Catanzaro, lì 22 aprile 2005

Il Dirigente del Settore
Dott. Luigi Bulotta

DECRETO n. 6649 del 26 aprile 2005

Progetto generale dell'inventario forestale della Calabria – Sistema Informativo Forestale (SIFOC) – Nomina direzione e segreteria di progetto.

IL DIRIGENTE DEL SETTORE

VISTA la deliberazione della Giunta regionale n. 1008 del 4 dicembre 2000 con la quale è stata costituita una unità di gestione per il coordinamento degli apporti dei progetti «P.S.M. Villa Margherita» – «Inventario Forestale» – «Piano Telematico Calabria, Sistema Informativo Territoriale» affidandone la direzione al Dirigente del Settore Informativo Informativo e Statistico;

VISTO il D.D.G. n. 1037 del 23 ottobre 2001 con il quale è stato conferito l'incarico per la redazione del progetto Generale dell'Inventario Forestale al Dr. Amerigo Hofman;

VISTO il D.D.G. n. 859 del 31 gennaio 2005 con il quale il Dipartimento 11 ha approvato la Pianificazione del Progetto Generale dell'Inventario Forestale della Calabria, del Sistema Informativo Forestale Regionale (SIFOC) e Project management, redatto dal dr. Tonino Caracciolo, provvedendo, nel contempo, all'adeguamento del progetto al Piano Finanziario con conseguente rideterminazione dei costi, dei tempi e delle modalità di realizzazione;

VISTO il D.D.G. n. 1334 del 14 febbraio 2005, che in applicazione della D.G.R. n. 1008 del 18 dicembre 2000, il Dipartimento 11 ha inteso incaricare il Settore Sistemi Informativi, Statistici, New Economy, della realizzazione del Progetto relativo all'Inventario Forestale (IFOC) e del Sistema Informativo dell'Inventario Forestale della Calabria (SIFOC), presso il Centro Cartografico Regionale che implementa il Sistema Informativo Territoriale della Calabria, con esclusione dei servizi affidati in outsourcing, impegnandosi a fornire allo stesso gli strumenti tecnici e finanziari necessari; ATTESO che il Dipartimento 11 – Fo-

restazione ho provveduto ad impegnare la somma di € 2.421.900,00, con impegno a carico del Capitolo 22233211 del Bilancio Regionale 2005, della quale € 396.000,00 oltre IVA 20% sono resi disponibili per le attività delegate al Settore Sistema Informatico, Informativo e New Economy;

CONSIDERATO:

— che l'incarico affidato al Dr. Amerigo Hofman si è concluso nel luglio 2002 con la consegna, al Dirigente Generale del Dipartimento Forestazione, del Progetto Generale dell'Inventario Forestale della Calabria integrato nel Sistema Informativo Forestale Regionale;

— che il Programma Regionale per l'Attività di Forestazione e la Gestione del Patrimonio Forestale Indisponibile della Regione Calabria «Programma Triennale 2003-2005», vede tra gli obiettivi la realizzazione dell'Inventario Forestale della Calabria;

— che il progetto prevede la costituzione di un team di Direzione del quale facciamo parte, oltre al Direttore di Progetto e due esperti in materia di Sistemi Forestali e di Pianificazione Forestale oltre alla costituzione di una segreteria tecnica di Progetto composta da esperti esterni senior e junior e da personale già afferente al Centro Cartografico Regionale;

— che è altresì previsto il coordinamento della segreteria di progetto;

— che il dott. Tonino Caracciolo in qualità di Project Manager del Centro Cartografico Regionale ha provveduto ad attuare le necessarie procedure di selezione.

DECRETA

1. di nominare il dott. Tonino Caracciolo Direttore del Progetto Generale dell'Inventario Forestale della Calabria del Sistema Informativo Forestale (SIFOC);

2. di nominare i proff. Francesco Iovino e Marco Marchetti in qualità di esperti in materia di Sistemi Forestali e di Pianificazione Forestale;

3. di nominare l'Ing. Gaetano Scarnati, il dott. in Scienze Forestali Piergiorgio Cameriere, l'Ing. Rosanna Calendino in qualità di consulenti della segreteria tecnica di progetto;

4. di designare il dott. Vincenzo Marra e l'Ing. Gianluca Calabretta coordinatori della segreteria di progetto;

5. di approvare gli schemi di convenzione per ciascuno dei professionisti incaricati;

6. l'onere derivante dal presente graverà sul capitolo 22233211 del Bilancio Regionale 2005, come da quadro economico di progetto, sui fondi resi disponibili per le attività delegate al Settore Sistema Informatico, Informativo e New Economy ammontanti ad € 396.000,00 oltre IVA 20%.

Catanzaro, lì 26 aprile 2005

Ing. Pierluigi Leone

REGIONE CALABRIA

Dipartimento Obiettivi Strategici,
Settore Sistemi Informativi,
Statistici e New Economy

CONTRATTO DI COLLABORAZIONE SCIENTIFICA

Il giorno
presso la sede della Giunta Regionale si sono costituiti:

DA UNA PARTE

La Regione Calabria, nella persona del Dirigente del Settore «Sistema Informativo, Informatico, Statistico, New Economy» ing. Pierluigi Leone, nato a Roma il 6 ottobre 1955, domiciliato per la carica in Catanzaro presso la sede della Giunta regionale – Via Massara 2 – C.F. 02205340793

DALL'ALTRA

Il Prof. Francesco Iovino, nato a Somma Vesuviana (NA) e residente a Torano Castello (CS) in Viale San Marco, 30/A, C.F.: VNIFNC50L15I820A.

PREMESSO:

— che in data 31 gennaio 2005 con decreto dirigenziale n. 859 è stata approvata la «Pianificazione del progetto generale dell'Inventario Forestale della Calabria, del Sistema Informativo Forestale (SIFOC) e project management» a cura del dott. Tonino Caracciolo;

— che con decreto dirigenziale n. 1334 del 14 febbraio 2005 è stata demandata la realizzazione del progetto, per la parte non outsourcing, al Centro Cartografico Regionale – PSM Villa Margherita afferente al Settore Informativo, Informatico, Statistico, New Economy;

— che il progetto prevede la costituzione di un team di Direzione del quale facciamo parte, oltre al Direttore di Progetto, due esperti in materia di Sistemi Forestali e di Pianificazione Forestale;

— che, in considerazione della carenza di personale tecnico specialista di Forestazione, il progetto prevede l'affidamento di apposite consulenze altamente specialistiche a professionalità esterne alla struttura regionale;

— che il dr. Tonino Caracciolo, in qualità di project manager del Centro Cartografico Regionale, ha provveduto ad attuare le necessarie procedure di selezione;

— che a seguito dell'istruttoria effettuata previa analisi dei curriculum, sono stati individuati i proff. Francesco Iovino e Marco Marchetti.

SI CONVIENE E SI STIPULA QUANTO SEGUE

Art. 1

Premessa

Il professionista incaricato sopra citato con il presente atto si obbliga legalmente e formalmente a fornire le prestazioni di seguito indicate, con divieto di cederle o subappaltarle in tutto o in parte ai sensi e per gli effetti della normativa vigente, sotto pena di rescissione del presente atto e del risarcimento dei danni a termini dell'art. 339 della Legge 20/3/1865, n. 2248.

Art. 2*Oggetto delle stipulazioni*

L'incarico ha per oggetto l'esecuzione delle prestazioni di cui alla tabella allegata e si svilupperà sulla base delle indicazioni fornite dal direttore di progetto.

Art. 3*Ulteriori condizioni particolari*

Il professionista incaricato si obbliga ad introdurre nelle varie fasi del progetto le modifiche che siano ritenute necessarie a giudizio insindacabile del direttore di progetto senza per questo in alcun caso poter pretendere maggiori o speciali compensi che non siano stati eventualmente precedentemente concordati.

Art. 4*Ammontare delle prestazioni*

L'importo complessivo massimo delle prestazioni e dei servizi compresi nel presente contratto ammonta a nette € 50.000,00 (diconsi euro cinquantamila), oltre IVA, e contributi previdenziali se ed in quanto dovuti.

La Regione Calabria si riserva, a suo insindacabile giudizio, e senza che il professionista incaricato possa avanzare pretese di compensi ed eccezioni, di ritenere concluso il contratto anche prima il raggiungimento dell'importo massimo. In tal caso la Regione Calabria comunicherà la risoluzione unilaterale del presente atto fissando le prestazioni residue ed i tempi relativi.

Art. 5*Tempo utile*

I termini utili per la ultimazione delle prestazioni richieste sono quelli previsti in progetto.

Art. 6*Pagamenti in acconto ed a saldo*

Il Professionista ha diritto al pagamento delle prestazioni con le seguenti modalità:

— il 30% dell'importo stabilito, ad avvenuta presentazione degli elaborati relativi alla fotointerpretazione;

— un'ulteriore quota dell'importo, pari al 20% dell'importo stabilito entro il 31/12/2005;

— il restante 50% alla conclusione dei lavori.

Art. 7*Norme applicabili*

Per quanto non previsto espressamente dal presente disciplinare, per le diverse materie, saranno applicabili tutte le disposizioni delle normative vigenti.

Art. 8*Registrazione*

Il presente contratto è soggetto a registrazione solo in caso di uso e le relative spese saranno a carico del richiedente la registrazione. Per le controversie in ordine all'interpretazione, esecuzione e risoluzione del presente contratto è competente il Foro di Catanzaro.

Letto, approvato e sottoscritto.

Il Professionista
Prof. Francesco Iovino

Il Dirigente del Settore
Ing. Pierluigi Leone

Tabella delle prestazioni

Fasi progettuali	Attività prevista in progetto	Prodotti/servizi	Oggetto della consulenza
Attività preliminari	Raccolta e verifica della documentazione esistente	Archivi	Verifica
	Allestimento della documentazione mancante	Archivi	Verifica
Costruzione della rete inventariale	Creazione della maglia	Archivi	
	Associazione dei dati ausiliari	Archivi	Verifica
Costruzione dell'archivio della fotointerpretazione	Individuazione delle chiavi di fotointerpretazione		Elaborazione documento
	Applicazione delle chiavi e controlli a terra		Verifica
	Manuale della fotointerpretazione	Manuale	Elaborazione documento
	Fotointerpretazione con controlli finali	Archivi	Collaudo
Campione di controllo della fotointerpretazione	Scelta del campione	Piano di campionamento	Elaborazione e Verifica
	Rilievo e archiviazione del campione	Archivi	Collaudo
Prima elaborazione intermedia dei dati	Rapporto intermedio	Documento	Elaborazione e Verifica

Fasi progettuali	Attività prevista in progetto	Prodotti/servizi	Oggetto della consulenza
Campionamento a terra delle aree di saggio	Manuale di rilevamento	Manuale	Elaborazione e Verifica
	Scelta del campione	Piano di campionamento	Verifica
	Rilievo AdS	Schede	Collaudo
Elaborazione finale dei dati	Archiviazione elaborazione e rapporto finale	Archivi, Documenti	Verifica
Tipologia forestale	Classificazione fitosociologica della vegetazione forestale	Documento	Elaborazione
	Individuazione e descrizione dei tipi di bosco	Documento	Elaborazione e Verifica
	Guida ai tipi di bosco	Manuale	Collaudo

REGIONE CALABRIA

Dipartimento Obiettivi Strategici,
Settore Sistemi Informativi,
Statistici e New Economy

DISCIPLINARE DI INCARICO
PER CONSULENZA SPECIALISTICA

Il giorno,
presso la sede della Giunta Regionale, con il presente atto, avente
per la parti forza di legge a norma dell'art. 1372 del Codice Ci-
vile.

TRA

La Regione Calabria, nella persona del Dirigente del Settore
«Sistema Informativo, Informatico, Statistico, New Economy»
ing. Pierluigi Leone, nato a Roma il 6 ottobre 1955, domiciliato
per la carica in Catanzaro presso la sede della Giunta regionale –
Via Massara 2 – C.F. 02205340793

E

Il Sig. Ing. Gaetano Scarnati nato a,
residente in,
C.F., P.IVA
di seguito denominato «Contraente».

PREMESSO:

— che in data 31 gennaio 2005 con decreto dirigenziale n.
859 è stata approvata la «Pianificazione del progetto generale
dell'Inventario Forestale della Calabria, del Sistema Informativo
Forestale (SIFOC) e project management» a cura del dott. To-
nino Caracciolo;

— che con decreto dirigenziale n. 1334 del 14 febbraio 2005
è stata demandata la realizzazione del progetto, per la parte non
in outsourcing, al Settore Sistema Informativo, Informatico, Sta-
tistico, New Economy;

— che il progetto prevede la costituzione di una segreteria di
progetto per il coordinamento tecnico-scientifico, operativo, di
monitoring e reporting ed il supporto alla Direzione di Progetto,
della quale facciano parte due esperti in materia di Sistemi Fore-
stali e di Pianificazione Forestale ed un esperto in materia orga-
nizzativa, gestionale ed amministrativa;

— che, in considerazione della carenza di personale tecnico
specialista, il progetto prevede l'affidamento di apposite consu-
lenze specialistiche a professionalità esterne alla struttura regio-
nale;

— che il dr. Tonino Caracciolo ha provveduto ad attuare le
necessarie procedure di selezione;

— che a seguito dell'istruttoria effettuata previa analisi dei
curriculum, sono stati individuati i sigg. ing. Gaetano Scarnati,
ing. Rosanna Calendino, dr. Piergiorgio Cameriere;

SI CONVIENE E SI STIPULA QUANTO SEGUE

Art. 1*Premessa*

Il Contraente sopra citato con il presente atto si obbliga legal-
mente e formalmente a fornire le prestazioni di seguito indicate,
con divieto di subappaltarle in tutto o in parte ai sensi e per gli
effetti della normativa vigente, sotto pena di rescissione del pre-
sente atto e del risarcimento dei danni a termini dell'art. 339
della Legge 20/3/1865, n. 2248.

Art. 2*Oggetto dell'incarico, domicilio
e rappresentanza del contraente*

L'incarico ha per oggetto la gestione della segreteria tecnica
di progetto, la prestazione di consulenza relativa al coordina-
mento tecnico-scientifico, alla elaborazione di specifiche di det-
taglio secondo le indicazioni del team di Direzione e/o del Diret-
tore di Progetto.

In particolare, la prestazione contempla: la gestione della se-
greteria tecnica di progetto; il coordinamento operativo di tutte
le attività afferenti al progetto; la verifica, il controllo, la ge-
stione dei rapporti con tutti i soggetti cui sono demandati servizi
in outsourcing; il trasferimento dei dati e dei servizi resi dai sog-
getti esterni al Centro Cartografico; il coordinamento, la proget-
tazione esecutiva e l'implementazione del SIFOC; il supporto
operativo e tecnico alle attività di collaudo, ivi compresi i sopral-
luoghi esterni, il supporto alla elaborazione dei manuali affidati
al team di direzione; le attività di monitoring e reporting; la elab-
orazione di documenti di analisi e sintesi nelle varie fasi del
progetto e secondo le direttive del team di Direzione; la gestione
dei rapporti con tutte le Amministrazioni e gli altri soggetti da
coinvolgere nella realizzazione del progetto; i servizi necessari
alle procedure amministrative; nonché tutti i supporti ritenuti ne-
cessari alla Direzione di Progetto.

Le prestazioni devono essere rese per l'intera durata del pro-
getto.

Le modalità operative della consulenza saranno indicate dal direttore di Progetto.

Ai fini del presente incarico, il Contraente elegge il proprio domicilio in

Art. 4

Ulteriori condizioni particolari

Il presente disciplinare di incarico prevede le seguenti ulteriori condizioni particolari: il contraente si obbliga ad accettare le eventuali integrazioni alla consulenza a seguito di modifiche introdotte nelle varie fasi del progetto che siano ritenute necessarie a giudizio insindacabile della Committente, senza per questo in alcun caso poter pretendere maggiori o speciali compensi che non siano stati eventualmente precedentemente concordati.

Art. 5

Ammontare delle prestazioni

L'importo complessivo massimo delle prestazioni e dei servizi compresi nel presente contratto ammonta a nette € 40.000,00 (diconsi euro quarantamila), oltre IVA e contributi previdenziali se ed in quanto dovuti.

La Committente si riserva, a suo insindacabile giudizio, e senza che il Contraente possa avanzare pretese di compensi ed eccezioni, di ritenere concluso il contratto anche prima il raggiungimento dell'importo massimo. In tal caso il Committente comunicherà la risoluzione unilaterale del presente atto fissando le prestazioni residue ed i tempi relativi.

Art. 6

Modalità di esecuzione della consulenza

I termini utili per la ultimazione delle prestazioni richieste sono quelli previsti in progetto. È prevista la fornitura della consulenza, secondo le modalità indicate dalla Direzione di Progetto, presso il Centro Cartografico Regionale di Lamezia Terme e presso il Dipartimento Forestazione della Regione Calabria in Catanzaro e, comunque, nelle sedi richieste dalla Direzione di progetto e senza che ciò comporti oneri aggiuntivi.

Art. 7

Pagamenti in acconto ed a saldo

Il Professionista ha diritto al pagamento delle prestazioni con le seguenti modalità:

— il 40% dell'importo stabilito, entro il 31 dicembre 2005 in due rate di eguale importo;

— un'ulteriore quota dell'importo, pari al 40% dell'importo stabilito, entro il 31 dicembre 2006 in due rate di eguale importo;

— un ulteriore 20% a fine progetto.

Art. 10

Norme applicabili

Per quanto non previsto espressamente dal presente disciplinare, per le diverse materie, saranno applicabili tutte le disposizioni delle normative vigenti.

Letto, approvato e sottoscritto.

Il Professionista
Ing. Gaetano Scarnati

Il Dirigente del Settore
Ing. Pierluigi Leone

REGIONE CALABRIA
Dipartimento Obiettivi Strategici,
Settore Sistemi Informativi,
Statistici e New Economy
Località – 88063 Catanzaro

DISCIPLINARE DI INCARICO PER CONSULENZA SPECIALISTICA

Il giorno,
presso la sede della Giunta Regionale, con la presente scrittura privata, avente per le parti forza di legge a norma dell'art. 1372 del Codice Civile.

TRA

La Regione Calabria, nella persona del Dirigente del Settore «Sistema Informativo, Informatico, Statistico, New Economy» ing. Pierluigi Leone, nato a Roma il 6 ottobre 1955, domiciliato per la carica in Catanzaro presso la sede della Giunta regionale – Via Massara 2 – C.F. 02205340793

E

Il Sig. Dr. Piergiorgio Cameriere nato a,
residente in,
C.F., P.IVA
di seguito denominato «Contraente».

PREMESSO:

— che in data 31 gennaio 2005 con decreto dirigenziale n. 859 è stata approvata la «Pianificazione del progetto generale dell'Inventario Forestale della Calabria, del Sistema Informativo Forestale (SIFOC) e project management» a cura del dott. Tonino Caracciolo;

— che con decreto dirigenziale n. 1334 del 14 febbraio 2005 è stata demandata la realizzazione del progetto, per la parte non in outsourcing, al Settore Sistema Informativo, Informatico, Statistico, New Economy;

— che il progetto prevede la costituzione di una segreteria di progetto per il coordinamento tecnico-scientifico, operativo, di monitoring e reporting ed il supporto alla Direzione di Progetto, della quale facciano parte due esperti in materia di Sistemi Forestali e di Pianificazione Forestale ed un esperto in materia organizzativa, gestionale ed amministrativa;

— che, in considerazione della carenza di personale tecnico specialista, il progetto prevede l'affidamento di apposite consulenze specialistiche a professionalità esterne alla struttura regionale;

— che il dr. Tonino Caracciolo ha provveduto ad attuare le necessarie procedure di selezione;

— che a seguito dell'istruttoria effettuata previa analisi del curriculum, sono stati individuati i sigg. ing. Gaetano Scarnati, ing. Rosanna Calendino, dr. Piergiorgio Cameriere;

SI CONVIENE E SI STIPULA QUANTO SEGUE

Art. 1

Premessa

Il Contraente sopra citato con il presente atto si obbliga legalmente e formalmente a fornire le prestazioni di seguito indicate, con divieto di subappaltarle in tutto o in parte ai sensi e per gli

effetti della normativa vigente, sotto pena di rescissione del presente atto e del risarcimento dei danni a termini dell'art. 339 della Legge 20/3/1865, n. 2248.

Art. 2

Oggetto dell'incarico, domicilio e rappresentanza del contraente

L'incarico ha per oggetto la gestione della segreteria tecnica di progetto, la prestazione di consulenza relativa al coordinamento tecnico-scientifico, alla elaborazione di specifiche di dettaglio secondo le indicazioni del team di Direzione e/o del Direttore di Progetto.

In particolare, la prestazione contempla: la gestione della segreteria tecnica di progetto; il coordinamento operativo di tutte le attività afferenti al progetto; la verifica, il controllo, la gestione dei rapporti con tutti i soggetti cui sono demandati servizi in outsourcing; il trasferimento dei dati e dei servizi resi dai soggetti esterni al Centro Cartografico; il coordinamento, la progettazione esecutiva e l'implementazione del SIFOC; il supporto operativo e tecnico alle attività di collaudo, ivi compresi i sopralluoghi esterni, il supporto alla elaborazione dei manuali affidati al team di direzione; le attività di monitoring e reporting; la elaborazione di documenti di analisi e sintesi nelle varie fasi del progetto e secondo le direttive del team di Direzione; la gestione dei rapporti con tutte le Amministrazioni e gli altri soggetti da coinvolgere nella realizzazione del progetto; i servizi necessari alle procedure amministrative; nonché tutti i supporti ritenuti necessari alla Direzione di Progetto.

Le prestazioni devono essere rese per l'intera durata del progetto.

Le modalità operative della consulenza saranno indicate dal direttore di Progetto.

Ai fini del presente incarico, il Contraente elegge il proprio domicilio in

Art. 4

Ulteriori condizioni particolari

Il presente disciplinare di incarico prevede le seguenti ulteriori condizioni particolari: il contraente si obbliga ad accettare le eventuali integrazioni alla consulenza a seguito di modifiche introdotte nelle varie fasi del progetto che siano ritenute necessarie a giudizio insindacabile della Committente, senza per questo in alcun caso poter pretendere maggiori o speciali compensi che non siano stati eventualmente precedentemente concordati.

Art. 5

Ammontare delle prestazioni

L'importo complessivo massimo delle prestazioni e dei servizi compresi nel presente contratto ammonta ad € 30.000,00 (diconsi euro trentamila), oltre IVA e contributi previdenziali se ed in quanto dovuti.

La Committente si riserva, a suo insindacabile giudizio, e senza che il Contraente possa avanzare pretese di compensi ed eccezioni, di ritenere concluso il contratto anche prima il raggiungimento dell'importo massimo. In tal caso il Committente comunicherà la risoluzione unilaterale del presente atto fissando le prestazioni residue ed i tempi relativi.

Art. 6

Modalità di esecuzione della consulenza

I termini utili per la ultimazione delle prestazioni richieste sono quelli previsti in progetto. È prevista la fornitura della consulenza, secondo le modalità indicate dalla Direzione di Progetto, presso il Centro Cartografico Regionale di Lamezia Terme e presso il Dipartimento Forestazione della Regione Calabria in Catanzaro e, comunque, nelle sedi richieste dalla Direzione di progetto e senza che ciò comporti oneri aggiuntivi.

Art. 7

Pagamenti in acconto ed a saldo

Il Professionista ha diritto al pagamento delle prestazioni con le seguenti modalità:

— il 40% dell'importo stabilito, entro il 31 dicembre 2005 in due rate di eguale importo;

— un'ulteriore quota dell'importo, pari al 40% dell'importo stabilito, entro il 31 dicembre 2006 in due rate di eguale importo;

— un ulteriore 20% a fine progetto.

Art. 10

Norme applicabili

Per quanto non previsto espressamente dal presente disciplinare, per le diverse materie, saranno applicabili tutte le disposizioni delle normative vigenti.

Letto, approvato e sottoscritto.

Il Professionista
Dr. Piergiorgio Cameriere

Il Dirigente del Settore
Ing. Pierluigi Leone

CONTRATTO DI COLLABORAZIONE SCIENTIFICA

Il giorno, presso la sede della Giunta Regionale si sono costituiti:

DA UNA PARTE

La Regione Calabria, nella persona del Dirigente del Settore «Sistema Informativo, Informatico, Statistico, New Economy» ing. Pierluigi Leone, nato a Roma il 6 ottobre 1955, domiciliato per la carica in Catanzaro presso la sede della Giunta regionale – Via Massara 2 – C.F. 02205340793

DALL'ALTRA

Il Prof. Marco Marchetti, nato a Padova il 16/9/1960 e residente a Roma in Via Prato della Corte 1602 a C.F.

PREMESSO:

— che in data 31 gennaio 2005 con decreto dirigenziale n. 859 è stata approvata la «Pianificazione del progetto generale dell'Inventario Forestale della Calabria, del Sistema Informativo Forestale (SIFOC) e project management» a cura del dott. Tonino Caracciolo;

— che con decreto dirigenziale n. 1334 del 14 febbraio 2005 è stata demandata la realizzazione del progetto, per la parte non in outsourcing, al Centro Cartografico Regionale – PSM Villa Margherita afferente al Settore Informativo, Informatico, Statistico, New Economy;

— che il progetto prevede la costituzione di un team di Direzione del quale facciano parte, oltre al Direttore di Progetto, due esperti in materia di Sistemi Forestali e di Pianificazione Forestale;

— che, in considerazione della carenza di personale tecnico specialista di Forestazione, il progetto prevede l'affidamento di apposite consulenze altamente specialistiche a professionalità esterne alla struttura regionale;

— che il dr. Tonino Caracciolo, in qualità di project manager del Centro Cartografico Regionale, ha provveduto ad attuare le necessarie procedure di selezione;

— che a seguito dell'istruttoria effettuata previa analisi dei curriculum, sono stati individuati i proff. Francesco Iovino e Marco Marchetti.

SI CONVIENE E SI STIPULA QUANTO SEGUE

Art. 1

Premessa

Il professionista incaricato sopra citato con il presente atto si obbliga legalmente e formalmente a fornire le prestazioni di seguito indicate, con divieto di cederle o subappaltarle in tutto o in parte ai sensi e per gli effetti della normativa vigente, sotto pena di rescissione del presente atto e del risarcimento dei danni a termini dell'art. 339 della Legge 20/3/1865, n. 2248.

Art. 2

Oggetto delle stipulazioni

L'incarico ha per oggetto l'esecuzione delle prestazioni di consulenza scientifica e tecnica, direzione e collaudo nonché di altri servizi per come alla tabella allegata, che fa parte integrante della presente convenzione, e si svilupperà sulla base delle indicazioni fornite dal direttore di progetto.

Art. 3

Ulteriori condizioni particolari

Il professionista incaricato si obbliga ad introdurre nelle varie fasi del progetto le modifiche che siano ritenute necessarie a giudizio insindacabile del direttore di progetto senza per questo in alcun caso poter pretendere maggiori o speciali compensi che non siano stati eventualmente precedentemente concordati.

Art. 4

Ammontare delle prestazioni

L'importo complessivo massimo delle prestazioni e dei servizi compresi nel presente contratto ammonta a nette € 50.000,00 (diconsi euro cinquantamila), oltre IVA, e contributi previdenziali se ed in quanto dovuti.

La Regione Calabria si riserva, a suo insindacabile giudizio, e senza che il professionista incaricato possa avanzare pretese di compensi ed eccezioni, di ritenere concluso il contratto anche prima il raggiungimento dell'importo massimo. In tal caso la Regione Calabria comunicherà la risoluzione unilaterale del presente atto fissando le prestazioni residue ed i tempi relativi.

Art. 5

Tempo utile

I termini utili per la ultimazione delle prestazioni richieste sono quelli previsti in progetto.

Art. 6

Pagamenti in acconto ed a saldo

Il Professionista ha diritto al pagamento delle prestazioni con le seguenti modalità:

— il 30% dell'importo stabilito, ad avvenuta presentazione degli elaborati relativi alla fotointerpretazione;

— un'ulteriore quota dell'importo, pari al 20% dell'importo stabilito entro il 31/12/2005;

— il restante 50% alla conclusione dei lavori.

Art. 7

Norme applicabili

Per quanto non previsto espressamente dal presente disciplinare, per le diverse materie, saranno applicabili tutte le disposizioni delle normative vigenti.

Art. 8

Registrazione

Il presente contratto è soggetto a registrazione solo in caso di uso e le relative spese saranno a carico del richiedente la registrazione. Per le controversie in ordine all'interpretazione, esecuzione e risoluzione del presente contratto è competente il Foro di Catanzaro.

Letto, approvato e sottoscritto.

Il Professionista
Prof. Marco Marchetti

Il Dirigente del Settore
Ing. Pierluigi Leone

Tabella delle prestazioni

Fasi progettuali	Attività prevista in progetto	Prodotti/servizi	Oggetto della consulenza
Attività preliminari	Raccolta e verifica della documentazione esistente	Archivi	Verifica
	Allestimento della documentazione mancante	Archivi	Verifica
Costruzione della rete inventariale	Creazione della maglia	Archivi	
	Associazione dei dati ausiliari	Archivi	Verifica

Fasi progettuali	Attività prevista in progetto	Prodotti/servizi	Oggetto della consulenza
Costruzione dell'archivio della fotointerpretazione	Individuazione delle chiavi di fotointerpretazione		Elaborazione documento
	Applicazione delle chiavi e controlli a terra		Verifica
	Manuale della fotointerpretazione	Manuale	Elaborazione documento
	Fotointerpretazione con controlli finali	Archivi	Collaudo
Campione di controllo della fotointerpretazione	Scelta del campione	Piano di campionamento	Elaborazione e Verifica
	Rilievo e archiviazione del campione	Archivi	Collaudo
Prima elaborazione intermedia dei dati	Rapporto intermedio	Documento	Elaborazione e Verifica
Campionamento a terra delle aree di saggio	Manuale di rilevamento	Manuale	Elaborazione e Verifica
	Scelta del campione	Piano di campionamento	Verifica
	Rilievo AdS	Schede	Collaudo
Elaborazione finale dei dati	Archiviazione elaborazione e rapporto finale	Archivi, Documenti	Verifica
Tipologia forestale	Classificazione fitosociologica della vegetazione forestale	Documento	Elaborazione
	Individuazione e descrizione dei tipi di bosco	Documento	Elaborazione e Verifica
	Guida ai tipi di bosco	Manuale	Collaudo

REGIONE CALABRIA
Dipartimento Obiettivi Strategici,
Settore Sistemi Informativi,
Statistici e New Economy
Località – 88063 Catanzaro

DISCIPLINARE DI INCARICO
PER CONSULENZA SPECIALISTICA

Il giorno,
presso la sede della Giunta Regionale, con il presente atto, avente
per le parti forza di legge a norma dell'art. 1372 del Codice Ci-
vile.

TRA

La Regione Calabria, nella persona del Dirigente del Settore
«Sistema Informativo, Informatico, Statistico, New Economy»
ing. Pierluigi Leone, nato a Roma il 6 ottobre 1955, domiciliato
per la carica in Catanzaro presso la sede della Giunta regionale –
Via Massara 2 – C.F. 02205340793

E

Il Sig. Ing. Rosanna Calendino nata a,
residente in,
C.F., P.IVA
di seguito denominato «Contraente».

PREMESSO:

— che in data 31 gennaio 2005 con decreto dirigenziale n. 859 è stata approvata la «Pianificazione del progetto generale dell'Inventario Forestale della Calabria, del Sistema Informativo Forestale (SIFOC) e project management» a cura del dott. Tonino Caracciolo;

— che con decreto dirigenziale n. 1334 del 14 febbraio 2005 è stata demandata la realizzazione del progetto, per la parte non in outsourcing, al Settore Sistema Informativo, Informatico, Statistico, New Economy;

— che il progetto prevede la costituzione di una segreteria di progetto per il coordinamento tecnico-scientifico, operativo, di monitoring e reporting ed il supporto alla Direzione di Progetto, della quale facciano parte due esperti in materia di Sistemi Forestali e di Pianificazione Forestale ed un esperto in materia organizzativa, gestionale ed amministrativa;

— che, in considerazione della carenza di personale tecnico specialista, il progetto prevede l'affidamento di apposite consulenze specialistiche a professionalità esterne alla struttura regionale;

— che il dr. Tonino Caracciolo ha provveduto ad attuare le necessarie procedure di selezione;

— che a seguito dell'istruttoria effettuata previa analisi dei curriculum, sono stati individuati i sigg. ing. Gaetano Scarnati, ing. Rosanna Calendino, dr. Piergiorgio Cameriere;

SI CONVIENE E SI STIPULA QUANTO SEGUE

Art. 1
Premessa

Il Contraente sopra citato con il presente atto si obbliga legalmente e formalmente a fornire le prestazioni di seguito indicate, con divieto di subappaltarle in tutto o in parte ai sensi e per gli effetti della normativa vigente, sotto pena di rescissione del presente atto e del risarcimento dei danni a termini dell'art. 339 della Legge 20/3/1865, n. 2248.

Art. 2
Oggetto dell'incarico, domicilio e rappresentanza del contraente

L'incarico ha per oggetto la gestione della segreteria tecnica di progetto, la prestazione di consulenza relativa al coordinamento tecnico-scientifico, alla elaborazione di specifiche di dettaglio secondo le indicazioni del team di Direzione e/o del Direttore di Progetto.

In particolare, la prestazione contempla: la gestione della segreteria tecnica di progetto; il coordinamento operativo di tutte le attività afferenti al progetto; la verifica, il controllo, la gestione dei rapporti con tutti i soggetti cui sono demandati servizi in outsourcing; il trasferimento dei dati e dei servizi resi dai soggetti esterni al Centro Cartografico; il coordinamento, la progettazione esecutiva e l'implementazione del SIFOC; il supporto operativo e tecnico alle attività di collaudo, ivi compresi i sopralluoghi esterni, il supporto alla elaborazione dei manuali affidati al team di direzione; le attività di monitoring e reporting; la elaborazione di documenti di analisi e sintesi nelle varie fasi del progetto e secondo le direttive del team di Direzione; la gestione dei rapporti con tutte le Amministrazioni e gli altri soggetti da coinvolgere nella realizzazione del progetto; i servizi necessari alle procedure amministrative; nonché tutti i supporti ritenuti necessari alla Direzione di Progetto.

Le prestazioni devono essere rese per l'intera durata del progetto.

Le modalità operative della consulenza saranno indicate dal direttore di Progetto.

Ai fini del presente incarico, il Contraente elegge il proprio domicilio in

Art. 4
Ulteriori condizioni particolari

Il presente disciplinare di incarico prevede le seguenti ulteriori condizioni particolari: il contraente si obbliga ad accettare le eventuali integrazioni alla consulenza a seguito di modifiche introdotte nelle varie fasi del progetto che siano ritenute necessarie a giudizio insindacabile della Committente, senza per questo in

alcun caso poter pretendere maggiori o speciali compensi che non siano stati eventualmente precedentemente concordati.

Art. 5
Ammontare delle prestazioni

L'importo complessivo massimo delle prestazioni e dei servizi compresi nel presente contratto ammonta ad € 20.000,00 (diconsi euro ventimila), oltre IVA e contributi previdenziali se ed in quanto dovuti.

La Committente si riserva, a suo insindacabile giudizio, e senza che il Contraente possa avanzare pretese di compensi ed eccezioni, di ritenere concluso il contratto anche prima il raggiungimento dell'importo massimo. In tal caso il Committente comunicherà la risoluzione unilaterale del presente atto fissando le prestazioni residue ed i tempi relativi.

Art. 6
Modalità di esecuzione della consulenza

I termini utili per la ultimazione delle prestazioni richieste sono quelli previsti in progetto. È prevista la fornitura della consulenza, secondo le modalità indicate dalla Direzione di Progetto, presso il Centro Cartografico Regionale di Lamezia Terme e presso il Dipartimento Forestazione della Regione Calabria in Catanzaro e, comunque, nelle sedi richieste dalla Direzione di progetto e senza che ciò comporti oneri aggiuntivi.

Art. 7
Pagamenti in acconto ed a saldo

Il Professionista ha diritto al pagamento delle prestazioni con le seguenti modalità:

- il 40% dell'importo stabilito, entro il 31 dicembre 2005 in due rate di eguale importo;
- un'ulteriore quota dell'importo, pari al 40% dell'importo stabilito, entro il 31 dicembre 2006 in due rate di eguale importo;
- un ulteriore 20% a fine progetto.

Art. 10
Norme applicabili

Per quanto non previsto espressamente dal presente disciplinare, per le diverse materie, saranno applicabili tutte le disposizioni delle normative vigenti.

Letto, approvato e sottoscritto.

Il Professionista
Ing. Rosanna Calendino

Il Dirigente del Settore
Ing. Pierluigi Leone

Dipartimento
ORGANIZZAZIONE E PERSONALE

DECRETO n. 4233 del 24 marzo 2005

Dott. Santo Miduri – Trattenimento in servizio ex Legge 186/04.

IL DIRIGENTE DEL SETTORE

PREMESSO che il dott. Santo Miduri in atto Dirigente del Servizio Demanio di Reggio Calabria dovrebbe essere collocato a riposo per raggiunti limiti di età con decorrenza 1/2/2006;

CHE lo stesso Dirigente con nota del 26/8/04, acquisita in data 9/2/05 agli atti con prot. n. 2946 ha manifestato la volontà di permanere in servizio oltre il limite previsto per il collocamento in quiescenza e comunque al compimento del 67° anno di età;

VISTO il D.lgs. n. 165/2001;

VISTA la Legge 186/2004 che dà la possibilità ai dipendenti pubblici di scavalcare il limite massimo di 67 anni;

VISTA la Circolare INPDAP n. 69/2004 con la quale viene confermato che l'Amministrazione di appartenenza deciderà caso per caso l'accoglimento della domanda di cui trattasi;

VISTA la Deliberazione di G.R. n. 146 del 16/2/2005 «trattenimento in servizio – Criteri»;

CONSIDERATO che l'amministrazione deve valutare, attraverso l'analisi del curriculum professionale, se i servizi resi dal dipendente che richiede il trattenimento in servizio, sono effettivamente indispensabili e se la professionalità acquisita negli anni rappresenta un patrimonio ancora utilizzabile;

ESAMINATO il curriculum del dott. Santo Miduri, dal quale si evince che lo stesso risulta in possesso della necessaria ed evoluta esperienza professionale acquisita in determinati ambiti;

RITENUTO pertanto dover accogliere la richiesta del dott. Santo Miduri trattenendolo in servizio sino al compimento del 67° anno di età;

DARE ATTO che il trattenimento in servizio comporta la cristallizzazione del trattamento pensionistico calcolato alla data del raggiungimento del limite d'età per il collocamento a riposo;

CONSIDERATO infine che l'Amministrazione per il periodo di effettiva permanenza del dirigente presso l'Ente, dovrà eliminare il posto corrispondente dal computo di quelli da mettere a concorso salvo quelli già banditi;

VISTO il D.P.G.R. n. 354 del 24/6/99, relativo alla separazione della Attività Amministrativa di indirizzo e controllo, da quella della gestione;

VISTA la Delibera di G.R. n. 1013 del 4/11/2002;

SU CONFORME proposta dell'Ufficio competente, formulata alla stregua dell'istruttoria compiuta dalle strutture interessate;

DECRETA

Per i motivi espressi in premessa, che qui si intendono integralmente ripetuti e confermati:

DISPORRE il mantenimento in servizio presso la Regione Calabria fino al compimento del 67° anno d'età del dirigente dott. Santo Miduri, nato a Reggio Calabria l'1/1/1941 – matricola 541150, in atto Dirigente del Servizio Demanio di Reggio Calabria;

DARE ATTO che il trattenimento in servizio comporta la cristallizzazione del trattamento pensionistico calcolato alla data del raggiungimento del limite d'età per il collocamento a riposo;

NOTIFICARE il presente provvedimento al dott. Santo Miduri, residente a Reggio Calabria in Via Cappuccinelli Dir. Labate n. 40 e al Settore Economico del Personale Servizio Previdenziale e Assistenziale per l'esecuzione dei successivi adempimenti;

PROVVEDERE alla pubblicazione integrale del presente provvedimento sul BUR Calabria.

Catanzaro, lì 24 marzo 2005

Avv. Cesare Carlo Romano

DECRETO n. 4235 del 24 marzo 2005

Sig. Zavettieri Sebastiano nato il 21/11/48 matricola 867500 – Aspettativa non retribuita per candidatura elezioni regionali 2005 – Legge 154/81, Legge 165/04 art. 2, comma b.

IL DIRIGENTE DEL SETTORE

PREMESSO che il Sig. Zavettieri Sebastiano nato a Roghudi il 21/11/48, in servizio presso l'Assessorato Agricoltura di Reggio Calabria, con nota n. 4568 del 3/3/2005, ha chiesto di essere collocato in aspettativa non retribuita per candidatura alle elezioni regionali del 3 e 4 aprile 2005 a decorrere dal 3/3/2005 e fino all'8/4/2005;

VISTA la Legge n. 154 del 23/4/81;

VISTA la sentenza della Corte Costituzionale 9-17 ottobre 1991 n. 388 che ha dichiarato l'illegittimità dell'art. 2, comma 3, della Legge 154/81 nella parte in cui non prevede che la causa d'ineleggibilità a consigliere regionale cessi, oltre che per le dimissioni dalle funzioni, anche con il collocamento in aspettativa ai sensi del 2° comma dello stesso art. 2;

VISTA la Legge 2 luglio 2004, n. 165 art. 2 comma b;

RITENUTO di dover formalizzare il provvedimento di che trattasi;

VISTO il D.P.G.R. n. 354/99;

VISTA la deliberazione di G.R. n. 1013 del 4/11/2002;

SU conforme proposta dell'Ufficio competente, formulata alla stregua dell'istruttoria compiuta dalle Strutture interessate:

DECRETA

Per quanto espresso in premessa che qui si intende confermato:

— porre il sig. Zavettieri Sebastiano nato a Roghudi il 21/11/48, in aspettativa non retribuita per candidatura elezioni regionali aprile 2005 a decorrere dal 3/3/2005 e fino all'8/4/2005;

— demandare al Settore 15 Economico e Previdenziale del Personale per l'adozione dei successivi provvedimenti di competenza;

— notificare il presente decreto al Settore 15 Gestione Economica del Personale, al dipendente sig. Zavettieri Sebastiano residente a Reggio Calabria in Via Vito Inferiore n. 46 ed al Dirigente del Servizio provinciale Agricoltura Via S. Caterina n. 10 – 89100 Reggio Calabria, ove il medesimo risulta funzionalmente assegnato;

— provvedere alla pubblicazione integrale del presente provvedimento sul BUR Calabria.

Catanzaro, lì 24 marzo 2005

Avv. Cesare Carlo Romano

DECRETO n. 4236 del 24 marzo 2005

Sig. Bruno Vincenzo nato il 20/7/59 matricola 95650 – Aspettativa non retribuita per candidatura elezioni regionali 2005 – Legge 154/81, Legge 165/04 art. 2, comma b.

IL DIRIGENTE DEL SETTORE

PREMESSO che il Sig. Vincenzo Bruno nato a Valle Fiorita il 20/7/59, dipendente in posizione di comando presso il Consiglio Regionale della Calabria, con nota n. 4463 del 2/3/2005, ha chiesto di essere collocato in aspettativa non retribuita per candidatura alle elezioni regionali aprile 2005 a decorrere dal 2/3/2005;

VISTA la Legge n. 154 del 23/4/81;

VISTA la sentenza della Corte Costituzionale 9-17 ottobre 1991 n. 388 che ha dichiarato l'illegittimità dell'art. 2, comma 3, della Legge 154/81 nella parte in cui non prevede che la causa d'ineleggibilità a consigliere regionale cessi, oltre che per le dimissioni dalle funzioni, anche con il collocamento in aspettativa ai sensi del 2° comma dello stesso art. 2;

VISTA la Legge 2 luglio 2004, n. 165 art. 2 comma b);

RITENUTO di dover formalizzare il provvedimento di che trattasi;

VISTO il D.P.G.R. n. 354/99;

VISTA la deliberazione di G.R. n. 1013 del 4/11/2002;

SU conforme proposta dell'Ufficio competente, formulata alla stregua dell'istruttoria compiuta dalle Strutture interessate:

DECRETA

Per quanto espresso in premessa che qui si intende confermato:

— porre il sig. Vincenzo Bruno nato a Valle Fiorita il 20/7/59, in aspettativa non retribuita per candidatura elezioni regionali aprile 2005 a decorrere dal 2/3/2005;

— demandare al Settore 15 Economico e Previdenziale del Personale per l'adozione dei successivi provvedimenti di competenza;

— notificare il presente decreto al Settore 15 Gestione Economica del Personale, al dipendente sig. Vincenzo Bruno residente a Valle Fiorita in Via Roma n. 4 ed al Dirigente del Settore Risorse Umane – Consiglio Regionale Via Cardinale Portanova – Reggio Calabria – ove il medesimo risulta funzionalmente assegnato;

— provvedere alla pubblicazione integrale del presente provvedimento sul BUR Calabria.

Catanzaro, lì 24 marzo 2005

Avv. Cesare Carlo Romano

DECRETO n. 4237 del 24 marzo 2005

Dipendente regionale Sig. Iacopino Demetrio – Assegnazione.

IL DIRIGENTE DEL SETTORE

VISTA l'istanza con la quale il dipendente regionale Sig. Iacopino Demetrio A.A., nato a Reggio Calabria il 21/2/1955 ed ivi residente in Via S. Anna II Tronco n. 38, matricola 393350 Categoria C, in servizio presso il Dipartimento «Formazione Professionale», Settore Economato, ha chiesto di essere assegnato al Dipartimento «Foreste, Forestazione, Protezione Civile», Settore «Protezione Civile», Ufficio «Previsione e Prevenzione», con sede a Reggio Calabria;

VISTI i pareri favorevoli espressi in tal senso dai Dirigenti preposti;

RITENUTO dover provvedere al riguardo;

VISTO il D.Lgs. 165 del 30/3/2001 e successive modificazioni ed integrazioni;

VISTA la deliberazione G.R. n. 1013 del 4/11/2002;

VISTO il D.P.G.R. n. 27 del 14/3/2003;

VISTO il vigente Regolamento sull'Ordinamento degli Uffici e dei Servizi;

SU conforme proposta dell'Ufficio competente, formulata alla stregua dell'istruttoria compiuta dalle Strutture interessate;

DECRETA

Per quanto espresso in premessa

— assegnare con decorrenza immediata, il dipendente regionale Sig. Iacopino Demetrio A.A., nato a Reggio Calabria il 21/2/1955 ed ivi residente in Via S. Anna Il Tronco n. 38, matricola 393350 Categoria C, al Dipartimento «Foreste, Forestazione, Protezione Civile», Settore «Protezione Civile», Ufficio «Previsione e Prevenzione», con sede a Reggio Calabria;

— notificare il presente decreto al dipendente Iacopino Demetrio A.A., alla Segreteria Operativa per la Comunicazione e l'Informazione presso il Settore «Comunicazione Istituzionale», sito in Via Alberti n. 2, nonché a tutte le Strutture interessate;

— il Settore Giuridico e il Settore Economico del Personale sono incaricati di adottare i successivi provvedimenti;

— provvedere alla pubblicazione integrale del presente provvedimento sul B.U.R. Calabria.

Catanzaro, lì 24 marzo 2005

Avv. Cesare Carlo Romano

DECRETO n. 4238 del 24 marzo 2005

Dipendente regionale Sig. Saccà Raffaele – Assegnazione.

IL DIRIGENTE DEL SETTORE

VISTA l'istanza con la quale il dipendente regionale Sig. Saccà Raffaele, nato a Catanzaro il 17/7/1947 ed ivi residente in Via L. Rossi n. 1, matricola 729625, Categoria C, in servizio presso il Dipartimento «Attività Produttive», ha chiesto di essere assegnato al Dipartimento «Pubblica Istruzione»;

CHE nella succitata istanza i Dirigenti Generali preposti hanno espresso parere favorevole al trasferimento in argomento;

RITENUTO dover provvedere al riguardo;

VISTO il D.Lgs. 165 del 30/3/2001 e successive modificazioni ed integrazioni;

VISTA la deliberazione G.R. n. 1013 del 4/11/2002;

VISTO il D.P.G.R. n. 27 del 14/3/2003;

VISTO il vigente Regolamento sull'Ordinamento degli Uffici e dei Servizi;

SU conforme proposta dell'Ufficio competente, formulata alla stregua dell'istruttoria compiuta dalle Strutture interessate;

DECRETA

Per quanto espresso in premessa

— assegnare con decorrenza immediata, il dipendente regionale Sig. Raffaele Saccà, nato a Catanzaro il 17/7/1947 ed ivi residente in via L. Rossi n. 1, matricola 729625, Categoria C, al Dipartimento «Pubblica Istruzione»;

— stabilire, che ai sensi della Legge regionale n. 7/96, provvederà il suddetto Dipartimento, all'assegnazione dello stesso in uno degli uffici della Struttura, dandone assicurazione a questo Settore;

— notificare il presente decreto al dipendente Raffaele Saccà, alla Segreteria Operativa per la Comunicazione e l'Informazione presso il Settore «Comunicazione Istituzionale», sito in via Alberti n. 2, nonché a tutte le Strutture interessate;

— il Settore Giuridico e il Settore Economico del Personale sono incaricati di adottare i successivi provvedimenti;

— provvedere alla pubblicazione integrale del presente provvedimento sul B.U.R. Calabria.

Catanzaro, lì 24 marzo 2005

Avv. Cesare Carlo Romano

DECRETO n. 4308 del 24 marzo 2005

Società Brutium Service. Liquidazione a saldo fattura n. 6/05 del 10/3/2005 per prestazioni relative al periodo dal 10/2/2005 al 10/3/2005.

IL DIRIGENTE DEL SETTORE

VISTO il Decreto Legislativo n. 165 del 2001 e successive modificazioni;

VISTO il D.P.G.R. n. 354 del 24/6/1999 e successive modificazioni ed integrazioni;

VISTO il precedente decreto n. 18627 dell'11/11/2004, relativo all'impegno della disponibilità risultante sul capitolo dell'esercizio finanziario 2004, n. 12040113, finalizzato al pagamento delle prestazioni per lavoro temporaneo, giusta impegno di spesa n. 5405 del 10/11/2004;

VISTO il decreto del Dirigente Generale Vicario del Dipartimento al Personale, n. 22782 del 17/12/2004, relativo all'accettazione e conferimento incarico, alla Società Brutium Service per la realizzazione di un progetto denominato MOD – Monitoraggio Dotazione Organica – giusta proposta n. 110/04 della stessa Società;

VISTA la nota n. 5215 del 10/3/2005 con cui il Settore Giuridico del Personale trasmette a questo Settore Economico, per il conseguente pagamento al 100% del valore, la fattura n. 6/05 del 10/3/2005 della Società Brutium Service, relativa alle specifiche dei servizi svolti, a seguito dell'utilizzo dei lavoratori temporanei, finalizzato alla realizzazione del progetto MOD – Monitoraggio Dotazione Organica – nel periodo che va dal 10/2/2005 al 10/3/2005, per un importo di € 22.788,90, IVA compresa;

CONSIDERATO che si sono realizzate le condizioni stabilite per la liquidazione della spesa, per come indicato nell'art. 45 della L.R. 8/02 e che si possono impegnare le somme citate sul capitolo 12040113 del corrente esercizio provvisorio, operativo ai sensi della L.R. n. 35 del 29/12/2004;

CONSIDERATO, per quanto sopra espresso, doversi procedere alla liquidazione della somma di € 22.788,90, IVA compresa;

DECRETA

La premessa è parte integrante;

— di liquidare la somma di € 22.788,90, IVA compresa in favore della Società Brutium Service – Soc. Cons. a r.l. n. P.IVA

02509550790 con sede in Lamezia Terme, Via R. Scotellaro, n. 3, quale saldo della fattura n. 6/05 del 10/3/2005 relativa alla fornitura del servizio per i lavori relativi alla realizzazione del progetto MOD – Monitoraggio Dotazione Organica – nel periodo che va dal 10/2/2005 al 10/3/2005, imputandone la spesa sul capitolo 12040113 del corrente esercizio finanziario, in conto residui, giusto impegno n. 5405 del 10/11/2004 assunto con decreto n. 18627 dell'11/11/2004;

— di autorizzare il Settore Ragioneria Generale ad emettere il relativo ordinativo di pagamento per complessivi € 22.788,90, IVA compresa;

— di pubblicare integralmente il presente provvedimento sul BURC.

Catanzaro, lì 24 marzo 2005

Dott. Giuseppe Longo

DECRETO n. 4312 del 24 marzo 2005

Sig. Stella Bruno nato il 27/11/57 matricola 790310 – Aspettativa non retribuita.

IL DIRIGENTE DEL SETTORE

VISTO l'art. 27 della L.R. n. 9 del 28/3/1975;

VISTO l'art. 11 del CCNL del 14/9/2000;

VISTO il D.P.G.R. n. 354 del 24/6/99, avente per oggetto «Separazione dell'attività amministrativa di indirizzo e di controllo, da quella di gestione»;

VISTO l'art. 24 del Regolamento sull'Ordinamento degli Uffici e dei Servizi, approvato dalla Giunta regionale con provvedimento n. 1513 del 14/5/99;

VISTA l'istanza del dipendente Stella Bruno, matricola 790310 – con la quale il medesimo chiede di essere collocato in aspettativa non retribuita per motivi personali con decorrenza 14/3/2005 e per mesi 2 (due);

RILEVATO CHE il periodo di aspettativa non retribuita comporta la riduzione proporzionale delle ferie maturate o maturande e non è utile ai fini giuridici ed economici;

DATO ATTO che il dipendente collocato in aspettativa può, in qualsiasi momento, riassumere servizio attivo, previo adeguato preavviso da rendersi alla Regione;

RITENUTO dover provvedere a riguardo;

VISTA la delibera di G.R. n. 1013 del 22/11/2003;

SU conforme proposta dell'Ufficio competente, formulata alla stregua dell'istruttoria compiuta dalle strutture interessate;

DECRETA

Per le motivazioni espresse in premessa che qui si intendono integralmente confermate:

— accogliere l'istanza del dipendente Stella Bruno, nato a Catanzaro il 27/11/57 matricola 790310, e di collocarlo in aspettativa non retribuita per mesi 2 (due), con decorrenza 14/3/2005;

— dare mandato al Settore Gestione Economica del Personale di provvedere ad adottare i conseguenti provvedimenti di competenza;

— dare atto che l'aspettativa di che trattasi, comporta la riduzione proporzionale delle ferie maturate o maturande, nonché la non utilità ai fini giuridici ed economici;

— dare atto altresì che il dipendente collocato in aspettativa può, in qualsiasi momento, riassumere servizio attivo, previo adeguato preavviso da rendersi all'Ente;

— notificare il presente decreto, al Servizio 52 e Servizio 53 del Settore Gestione Economica del Personale, all'interessato sig. Stella Bruno residente a Catanzaro in Viale Europa n. 43, e al Dirigente del Settore Provveditorato Economato – Via G. Da Fiore – Catanzaro, ove il medesimo risulta funzionalmente assegnato;

— provvedere alla pubblicazione in formato integrale del presente provvedimento sul B.U.R. Calabria.

Catanzaro, lì 24 marzo 2005

Avv. Carlo Cesare Romano

DECRETO n. 4313 del 24 marzo 2005

Sig.ra Servello Luisa nata il 26/6/59 matricola 765330 – Risoluzione rapporto di lavoro art. 2 comma 12 Legge 335/95.

IL DIRIGENTE DEL SETTORE

PREMESSO che la sig.ra Servello Luisa nata ad Argusto il 26/6/59 dipendente regionale a tempo indeterminato di cui alla L.R. 57/90 – matricola 765330, in utilizzo funzionale presso il Comune di Argusto, ha chiesto in data 20/5/04 di essere sottoposto a visita medico-collegiale, ai sensi dell'art. 2, comma 12, della Legge 335/95;

VISTO il verbale della Commissione Medica di Verifica di Catanzaro, pervenuto in data 16/3/05, dal quale si evince che al soprannominato dipendente sono state riscontrate infermità che costituiscono impedimento permanente alla prestazione lavorativa e che, pertanto, sussiste l'assoluta impossibilità a svolgere qualsiasi attività lavorativa;

CONSIDERATO che l'inabilità è determinata da infermità non dipendenti da causa di servizio;

VISTO l'art. 21, comma 4 del C.C.N.L. per il Personale del Comparto Regioni Enti Locali;

VISTA la Legge 335 dell'8/8/95 art. 2, comma 12;

VISTO il Decreto del Ministero del Tesoro n. 187 dell'8/5/97 concernente le modalità applicative delle disposizioni contenute nell'art. 2, comma 12 della già citata legge 335 dell'8/8/95;

VISTA la circolare n. 57 del 24 ottobre 1997 dell'Istituto Nazionale di Previdenza per i dipendenti dell'Amministrazione Pubblica, recante disposizioni in materia;

RITENUTO di dover procedere alla risoluzione del rapporto di lavoro;

VISTO l'art. 7 dell'accordo integrativo del 15/2/96 del C.C.N.L. inerente i termini di preavviso;

VISTA la deliberazione di G.R. n. 1013 del 22/11/2002;

SU conforme proposta dell'Ufficio competente, formulata alla stregua dell'istruttoria compiuta dalle strutture interessate;

DECRETA

Per quanto espresso in premessa che qui si intende integralmente confermato:

— di procedere alla risoluzione del rapporto di lavoro con la sig.ra Servello Luisa, nata ad Argusto il 26/6/59 matricola 765330, dipendente regionale, in utilizzo funzionale presso il Comune di Argusto a seguito del giudizio emesso dalla competente Commissione Medica di Verifica di Catanzaro, a far data dal 17/3/2005 secondo le disposizioni di cui all'art. 2 comma 12 della Legge 335/95;

— di dare disposizione al Settore 15 – Gestione Economica e Previdenziale del Personale – perché corrisponda l'indennità sostitutiva del preavviso e perché provveda ad ogni altro adempimento di competenza;

— di notificare il presente Decreto al Settore 15 dell'Assessorato al Personale, Servizi 52 e 53, all'interessata sig.ra Servello Luisa residente in Via Spasari n. 74 – 88060 Argusto, ed al Sindaco del Comune di Argusto, ove risulta funzionalmente assegnata;

— provvedere alla pubblicazione integrale del presente provvedimento sul BUR Calabria.

Catanzaro, lì 24 marzo 2005

Avv. Cesare Carlo Romano

DECRETO n. 4330 del 24 marzo 2005

Dipendente: Praticò Maria nata a Catona il 7/10/1940, Matricola n. 668882. «Mantenimento in servizio» (L.R. 2 marzo 2005, n. 8 – Art. 8 comma 2).

IL DIRIGENTE DEL SETTORE

PREMESSO che la sig.ra Praticò Maria, nata a Catona il 7/10/1940, dipendente regionale matricola n. 668882, Cat. C, Livello C4, Qualifica: «Istruttore» livello 6°, in servizio presso il Dipartimento «Formazione Professionale ex CIAPI» con sede a Catona (RC), ha manifestato la volontà di permanere in servizio sino al raggiungimento del diritto al trattamento minimo di pensione e comunque non oltre il sessantasettesimo (67°) anno di età;

VISTO l'art. 8 comma 2, Titolo II, della Legge regionale 2 marzo 2005, che prevede per il dipendente che abbia compiuto il 65° anno di età senza aver maturato il diritto al trattamento minimo di pensione, il mantenimento in servizio fino al 67° anno di età;

VISTO il D.Lgs. n. 165/2001 e successive integrazioni e modificazioni;

RITENUTO pertanto, di dover accogliere l'istanza della dipendente Praticò Maria, trattenendola in servizio, sino al raggiungimento del limite massimo previsto dalla prefata L.R. n. 8/05, e comunque non oltre il 67° anno di età;

SU conforme proposta dell'Ufficio competente, formulata alla stregua dell'istruttoria compiuta dalle strutture interessate;

DECRETA

Per i motivi espressi in premessa, che qui si intendono integralmente ripetuti e confermati:

DISPORRE il mantenimento in servizio presso la Regione Calabria della dipendente Praticò Maria, nata a Catona il 7/10/1940 – matricola 668882 fino all'1 novembre 2007, onde consentirle il raggiungimento del diritto al trattamento minimo di pensione e comunque non oltre il sessantasettesimo (67°) anno di età;

STATUIRE che il presente ha decorrenza immediata, con efficacia fino a nuove e/o diverse disposizioni;

NOTIFICARE il presente provvedimento alla sig.ra Praticò Maria, residente in Via Silipi n. 16 Gallico, Reggio Calabria, al Settore Economico Servizio Previdenziale e Assistenziale per l'esecuzione dei successivi adempimenti ed al Dirigente del Dipartimento della Formazione Professionale, ex CIAPI – Via Figurella, di Reggio Calabria;

PROVVEDERE alla pubblicazione in formato integrale del presente provvedimento sul BUR Calabria.

Catanzaro, lì 24 marzo 2005

Avv. Cesare Carlo Romano

DECRETO n. 4331 del 24 marzo 2005

Dipendente: Piromalli Santina, nata a Cittanova il 28/6/1940, Matricola n. 654475. «Mantenimento in servizio» (L.R. 2 marzo 2005, n. 8 – Art. 8 comma 2).

IL DIRIGENTE DEL SETTORE

PREMESSO che la sig.ra Piromalli Santina, nata a Cittanova il 28/6/1940, dipendente regionale matricola n. 654475, Cat. A, Livello A4, Qualifica: «Operatore» livello 3°, in servizio presso il Dipartimento «Formazione Professionale e Lavoro» con sede in Gioia Tauro (RC), ha manifestato la volontà di permanere in servizio sino al raggiungimento del diritto al trattamento minimo di pensione e comunque non oltre il sessantasettesimo (67°) anno di età;

VISTO l'art. 8 comma 2, Titolo II, della Legge regionale 2 marzo 2005, che prevede per il dipendente che abbia compiuto il 65° anno di età senza aver maturato il diritto al trattamento minimo di pensione, il mantenimento in servizio fino al 67° anno di età;

VISTO il D.Lgs. n. 165/2001 e successive integrazioni e modificazioni;

RITENUTO pertanto, di dover accogliere l'istanza della dipendente Piromalli Santina, trattenendola in servizio, sino al raggiungimento del limite massimo previsto dalla prefata L.R. n. 8/05, e comunque non oltre il 67° anno di età;

SU conforme proposta dell'Ufficio competente, formulata alla stregua dell'istruttoria compiuta dalle strutture interessate;

DECRETA

Per i motivi espressi in premessa, che qui si intendono integralmente ripetuti e confermati:

DISPORRE il mantenimento in servizio presso la Regione Calabria della dipendente Piromalli Santina, nata a Cittanova il 28/6/1940 – matricola 654475 fino all'1 luglio 2007, onde consentirle il raggiungimento del diritto al trattamento minimo di pensione e comunque non oltre il sessantasettesimo (67°) anno di età;

STATUIRE che il presente ha decorrenza immediata, con efficacia fino a nuove e/o diverse disposizioni;

NOTIFICARE il presente provvedimento alla sig.ra Piromalli Santina, residente in Via Zito n. 189, Cittanova, al Settore Economico Servizio Previdenziale e Assistenziale per l'esecuzione dei successivi adempimenti ed al Dirigente del Dipartimento della Formazione Professionale di Gioia Tauro;

PROVVEDERE alla pubblicazione in formato integrale del presente provvedimento sul BUR Calabria.

Catanzaro, lì 24 marzo 2005

Avv. Cesare Carlo Romano

DECRETO n. 4376 del 29 marzo 2005

Revoca decreto n. 3399 del 14 marzo 2005. Nomina Componenti Commissione Giudicatrice – Concorso pubblico per titoli ed esami per il conferimento di n. 20 posti di personale a tempo indeterminato per la categoria B – Posizione giuridica B3 – nella Regione Calabria.

IL DIRIGENTE GENERALE

PREMESSO che con Decreto Dirigenziale n. 3399 del 14 marzo 2005 è stata nominata la Commissione del Concorso pubblico per titoli ed esami per il conferimento di n. 20 posti di personale a tempo indeterminato per la categoria B – posizione giuridica B3 – nella Regione Calabria;

CONSIDERATO che nello stesso Decreto, per un mero refuso informatico, rimasto in memoria ed inavvertitamente mandato in stampa, è stato riportato in modo inesatto il n. dei posti disponibili e la categoria contrattuale messa a concorso;

CONSIDERATO inoltre, che occorre annullare la nomina dell'avv. Sergi, incidentalmente determinata da un errore materiale causato da un refuso informatico, al posto del quale è nominato componente supplente l'avv. Triglia Anna;

REVOCA il Decreto Dirigenziale n. 3410 del 14 marzo 2005;

VISTO l'art. 34 della Legge 27 dicembre 2002, n. 289, che ha imposto l'obbligo di provvedere alla rideterminazione delle dotazioni organiche sulla base dei principi di cui all'art. 1 del D.Lgs. 165/2001 e dei criteri fissati dall'art. 34 medesimo;

VISTO la deliberazione della G.R. n. 614 del 14/9/04, che approva il piano triennale dei fabbisogni per gli anni 2003/2005

e determina la dotazione organica della Giunta regionale ai sensi della Legge 289/02 e successive modificazioni ed integrazioni;

VISTO inoltre che con delibera della Giunta regionale n. 913 del 17/11/03, si è provveduto alla determinazione in via provvisoria della dotazione organica in attesa di quella definitiva legata ai processi di decentramento amministrativo previsti dalla L.R. n. 34/2002;

VISTO il CCNL comparto Regioni-Autonomie Locali;

VISTO il decreto L.gs. 165/01 e successive modificazioni ed integrazioni;

VISTO il Decreto n. 18042 del 3/11/2004;

VISTO il Decreto Dirigenziale n. 392 del 19/1/05 che integra a chiarimento dell'art. 3 dell'allegato bando di cui al Decreto Dirigenziale n. 18042 del 3/11/04 pubblicato sul BURC del 13/11/04 e sulla Gazzetta Ufficiale della Repubblica Italiana del 28/12/2004 IV serie speciale che la riserva dei posti è da ritenersi estesa anche a quanto definito dall'art. 18 del D.Lgs. 215/01 e successive modifiche ed integrazioni;

VISTO il Decreto 16075 del 6/10/04 con il quale è stato nominato il dirigente del Settore Giuridico del Personale, Avv.to Cesare Carlo Romano, Presidente delle Commissioni concorsuali per il reclutamento di n. 216 unità di personale, di cui alla Delibera G.R. n. 614 del 2004, nonché unico responsabile per le procedure inerenti la selezione delle suddette n. 216 unità di personale;

VISTO il decreto del D.G. n. 18058 del 28/2/05 con il quale è stato revocato l'incarico di Responsabile del Procedimento all'avv.to Cesare Carlo Romano per le procedure inerenti la selezione di 216 unità di personale di cui al Decreto Dirigenziale n. 16075 del 6/10/04 e, contestualmente, è stata nominata quale Responsabile unico del Procedimento ai sensi dell'art. 4 della L.R. n. 19/01 il Dirigente d.ssa Rita Mattia;

VISTO il decreto n. 16075 del 6/10/04 con il quale è stato demandato all'avv.to Cesare Carlo Romano – nella qualità di Presidente di tutte le Commissioni concorsuali, l'emanazione degli atti afferenti la nomina dei componenti delle stesse Commissioni concorsuali;

VISTO il Decreto del Dirigente Generale del Dipartimento Organizzazione e Personale n. 2 del 12/1/05 con il quale sono state conferite le funzioni vicarie di Dirigente Generale, nessuna esclusa, al Dirigente del Settore Giuridico avv. Cesare Carlo Romano;

DECRETA

Per le motivazioni espresse in premessa, che qui si intendono integralmente riportate

NOMINARE i sottoelencati nominativi quali componenti della Commissione giudicatrice per il concorso pubblico per titoli ed esami per il conferimento di n. 20 posti di personale a tempo indeterminato per la categoria B – posizione giuridica B3 – nella Regione Calabria, giusto decreto n. 18042 del 3/11/04:

— Avv. Romano Cesare Carlo Dirigente del Settore «Amministrazione del Personale – Affari Generali – del Dipartimento Organizzazione e Personale della Regione Calabria Presidente della Commissione»;

— Avv. Crucitti Nicola residente a Reggio Calabria via Melacrino II^a Traversa – Componente;

— Avv. Smorto Amedeo residente a Reggio Calabria via Battisti, 37 – Componente;

— Avv. Triglia Anna residente a Reggio Calabria via D. Tripepi Prolungamento n. 13/a, – Componente supplente;

STATUIRE che il presente provvedimento ha decorrenza immediata, con efficacia fino a nuove e/o diverse disposizioni;

NOTIFICARE il presente provvedimento ai Componenti della Commissione Giudicatrice ed a tutte le strutture interessate;

Il Settore Giuridico ed il Settore Economico del Personale sono incaricati di adottare i successivi provvedimenti;

PROVVEDERE alla pubblicazione integrale del presente provvedimento sul B.U.R. Calabria.

Catanzaro, lì 29 marzo 2005

Il Dirigente Generale Vicario
Avv. Cesare Carlo Romano

DECRETO n. 4379 del 29 marzo 2005

Revoca decreto n. 3405 del 14 marzo 2005. Nomina Componenti Commissione Giudicatrice – Concorso pubblico per titoli ed esami per il conferimento di n. 50 posti di personale a tempo indeterminato per la categoria C – Posizione Economica C1 – nella Regione Calabria.

IL DIRIGENTE GENERALE

PREMESSO che con Decreto Dirigenziale n. 3405 del 14 marzo 2005 è stata nominata la Commissione del Concorso pubblico per titoli ed esami per il conferimento di n. 50 posti di personale a tempo indeterminato per la categoria C – posizione economica C1 – nella Regione Calabria;

CONSIDERATO che nello stesso Decreto, per un mero refuso informatico, rimasto in memoria ed inavvertitamente mandato in stampa, è stato riportato in modo inesatto il n. dei posti disponibili e la categoria contrattuale messa a concorso;

CONSIDERATO inoltre, che occorre annullare la nomina dell'avv. Sergi, incidentalmente determinata da un errore materiale causato da un refuso informatico, al posto del quale è nominato componente l'avv. Triglia Anna;

REVOCA il Decreto Dirigenziale n. 3410 del 14 marzo 2005;

VISTO l'art. 34 della Legge 27 dicembre 2002, n. 289, che ha imposto l'obbligo di provvedere alla rideterminazione delle dotazioni organiche sulla base dei principi di cui all'art. 1 del D.Lgs. 165/2001 e dei criteri fissati dall'art. 34 medesimo;

VISTO la deliberazione della G.R. n. 614 del 14/9/04, che approva il piano triennale dei fabbisogni per gli anni 2003/2005 e determina la dotazione organica della Giunta regionale ai sensi della Legge 289/02 e successive modificazioni ed integrazioni;

VISTO inoltre che con delibera della Giunta regionale n. 913 del 17/11/03, si è provveduto alla determinazione in via provvisoria della dotazione organica in attesa di quella definitiva legata ai processi di decentramento amministrativo previsti dalla L.R. n. 34/2002;

VISTO il CCNL comparto Regioni-Autonomie Locali;

VISTO il decreto L.gs. 165/01 e successive modificazioni ed integrazioni;

VISTO il Decreto n. 18042 del 3/11/2004;

VISTO il Decreto Dirigenziale n. 392 del 19/1/05 che integra a chiarimento dell'art. 3 dell'allegato bando di cui al Decreto Dirigenziale n. 18042 del 3/11/04 pubblicato sul BURC del 13/11/04 e sulla Gazzetta Ufficiale della Repubblica Italiana del 28/12/2004 IV serie speciale che la riserva dei posti è da ritenersi estesa anche a quanto definito dall'art. 18 del D.Lgs. 215/01 e successive modifiche ed integrazioni;

VISTO il Decreto 16075 del 6/10/04 con il quale è stato nominato il dirigente del Settore Giuridico del Personale, Avv.to Cesare Carlo Romano, Presidente delle Commissioni concorsuali per il reclutamento di n. 216 unità di personale, di cui alla Delibera G.R. n. 614 del 2004, nonché unico responsabile per le procedure inerenti la selezione delle suddette n. 216 unità di personale;

VISTO il decreto del D.G. n. 18058 del 28/2/05 con il quale è stato revocato l'incarico di Responsabile del Procedimento all'avv.to Cesare Carlo Romano per le procedure inerenti la selezione di 216 unità di personale di cui al Decreto Dirigenziale n. 16075 del 6/10/04 e, contestualmente, è stata nominata quale Responsabile unico del Procedimento ai sensi dell'art. 4 della L.R. n. 19/01 il Dirigente d.ssa Rita Mattia;

VISTO il decreto n. 16075 del 6/10/04 con il quale è stato demandato all'avv.to Cesare Carlo Romano – nella qualità di Presidente di tutte le Commissioni concorsuali, l'emanazione degli atti afferenti la nomina dei componenti delle stesse Commissioni concorsuali;

VISTO il Decreto del Dirigente Generale del Dipartimento Organizzazione e Personale n. 2 del 12/1/05 con il quale sono state conferite le funzioni vicarie di Dirigente Generale, nessuna esclusa, al Dirigente del Settore Giuridico avv. Cesare Carlo Romano;

DECRETA

Per le motivazioni espresse in premessa, che qui si intendono integralmente riportate

NOMINARE i sottoelencati nominativi quali componenti della Commissione giudicatrice per il concorso pubblico per titoli ed esami per il conferimento di n. 50 posti di personale a tempo indeterminato per la categoria C – posizione giuridica C1 – nella Regione Calabria, giusto decreto n. 18042 del 3/11/04:

— Avv. Romano Cesare Carlo Dirigente del Settore «Amministrazione del Personale – Affari Generali – del Dipartimento Organizzazione e Personale della Regione Calabria Presidente della Commissione;

— Avv. Aversano Ettore residente a Reggio Calabria via Circonvallazione Nord – Parco Caserta – Componente;

— Avv. Triglia Anna residente a Reggio Calabria via D. Tripepi Prolungamento n. 13/a – Componente;

— Avv. Santanoceto Salvatore residente a Rosarno (RC) via Vespucci – Componente supplente;

STATUIRE che il presente provvedimento ha decorrenza immediata, con efficacia fino a nuove e/o diverse disposizioni;

NOTIFICARE il presente provvedimento ai Componenti della Commissione Giudicatrice ed a tutte le strutture interessate;

Il Settore Giuridico ed il Settore Economico del Personale sono incaricati di adottare i successivi provvedimenti;

PROVVEDERE alla pubblicazione integrale del presente provvedimento sul B.U.R. Calabria.

Catanzaro, lì 29 marzo 2005

Il Dirigente Generale Vicario
Avv. Cesare Carlo Romano

DECRETO n. 4382 del 29 marzo 2005

Revoca decreto n. 3410 del 14 marzo 2005. Nomina Componenti Commissione Giudicatrice – Concorso pubblico per titoli ed esami per il conferimento di n. 41 posti di personale a tempo indeterminato per la categoria D – Posizione Economica D1 (ex 7^a qualifica funzionale) nella Regione Calabria.

IL DIRIGENTE GENERALE

PREMESSO che con Decreto Dirigenziale n. 3410 del 14 marzo 2005 è stata nominata la Commissione del Concorso pubblico per titoli ed esami per il conferimento di n. 41 posti di personale a tempo indeterminato per la categoria D – posizione giuridica D1 (ex 7^a qualifica funzionale);

CONSIDERATO che nello stesso Decreto, per un mero refuso informatico, rimasto in memoria ed inavvertitamente mandato in stampa, è stato riportato in modo inesatto il n. dei posti disponibili e la categoria contrattuale messa a concorso;

REVOCA il Decreto Dirigenziale n. 3410 del 14 marzo 2005;

VISTO l'art. 34 della Legge 27 dicembre 2002, n. 289 che ha imposto l'obbligo di provvedere alla rideterminazione delle dotazioni organiche sulla base dei principi di cui all'art. 1 del D.Lgs. 165/2001 e dei criteri fissati dall'art. 34 medesimo;

VISTO la deliberazione della G.R. n. 614 del 14/9/04, che approva il piano triennale dei fabbisogni per gli anni 2003/2005 e determina la dotazione organica della Giunta regionale ai sensi della Legge 289/02 e successive modificazioni ed integrazioni;

VISTO inoltre che con delibera della Giunta regionale n. 913 del 17/11/03, si è provveduto alla determinazione in via provvisoria della dotazione organica in attesa di quella definitiva legata ai processi di decentramento amministrativo previsti dalla L.R. n. 34/2002;

VISTO il CCNL comparto Regioni-Autonomie Locali;

VISTO il decreto L.gs. 165/01 e successive modificazioni ed integrazioni;

VISTO il Decreto n. 18042 del 3/11/2004;

VISTO il Decreto Dirigenziale n. 392 del 19/1/05 che integra a chiarimento dell'art. 3 dell'allegato bando di cui al Decreto Dirigenziale n. 18042 del 3/11/04 pubblicato sul BURC del 13/11/04 e sulla Gazzetta Ufficiale della Repubblica Italiana del 28/12/2004 IV serie speciale che la riserva dei posti è da ritenersi estesa anche a quanto definito dall'art. 18 del D.Lgs. 215/01 e successive modifiche ed integrazioni;

VISTO il Decreto 16075 del 6/10/04 con il quale è stato nominato il dirigente del Settore Giuridico del Personale, Avv.to Cesare Carlo Romano, Presidente delle Commissioni concorsuali per il reclutamento di n. 216 unità di personale, di cui alla Delibera G.R. n. 614 del 2004, nonché unico responsabile per le procedure inerenti la selezione delle suddette n. 216 unità di personale;

VISTO il decreto del D.G. n. 18058 del 28/2/05 con il quale è stato revocato l'incarico di Responsabile del Procedimento all'avv.to Cesare Carlo Romano per le procedure inerenti la selezione di 216 unità di personale di cui al Decreto Dirigenziale n. 16075 del 6/10/04 e, contestualmente, è stata nominata quale Responsabile unico del Procedimento ai sensi dell'art. 4 della L.R. n. 19/01 il Dirigente d.ssa Rita Mattia;

VISTO il decreto n. 16075 del 6/10/04 con il quale è stato demandato all'avv.to Cesare Carlo Romano – nella qualità di Presidente di tutte le Commissioni concorsuali, l'emanazione degli atti afferenti la nomina dei componenti delle stesse Commissioni concorsuali;

VISTO il Decreto del Dirigente Generale del Dipartimento Organizzazione e Personale n. 2 del 12/1/05 con il quale sono state conferite le funzioni vicarie di Dirigente Generale, nessuna esclusa, al Dirigente del Settore Giuridico avv. Cesare Carlo Romano;

DECRETA

Per le motivazioni espresse in premessa, che qui si intendono integralmente riportate

NOMINARE i sottoelencati nominativi quali componenti della Commissione giudicatrice per il concorso pubblico per titoli ed esami per il conferimento di n. 41 posti di personale a tempo indeterminato per la categoria D – posizione giuridica D1 (ex 7^a qualifica funzionale) nella Regione Calabria, giusto decreto n. 18042 del 3/11/04:

— Avv. Romano Cesare Carlo Dirigente del Settore «Amministrazione del Personale – Affari Generali – del Dipartimento Organizzazione e Personale della Regione Calabria Presidente della Commissione;

— Avv. Giuffrè Francesco residente a Reggio Calabria via Magna Graecia, 7 – Componente;

— Avv. Smorto Amedeo residente a Reggio Calabria via Battisti, 37 – Componente;

— Prof. Avv. Caracciolo Alfredo residente a Villa S. Giovanni (RC) via Nazionale – Componente supplente;

STATUIRE che il presente provvedimento ha decorrenza immediata, con efficacia fino a nuove e/o diverse disposizioni;

NOTIFICARE il presente provvedimento ai Componenti della Commissione Giudicatrice ed a tutte le strutture interessate;

Il Settore Giuridico ed il Settore Economico del Personale sono incaricati di adottare i successivi provvedimenti;

PROVVEDERE alla pubblicazione integrale del presente provvedimento sul B.U.R. Calabria.

Catanzaro, lì 29 marzo 2005

Il Dirigente Generale Vicario
Avv. Cesare Carlo Romano

DECRETO n. 4453 del 30 marzo 2005

Nomina componente Segreteria Dirigente Generale Vicario Dipartimento Presidenza – D.ssa Angela Rotella.

IL DIRIGENTE DEL SETTORE

VISTO l'art. 5 della legge regionale n. 7 del 1996 che ha previsto l'istituzione della Segreteria del Dipartimento (detta anche struttura speciale);

VISTA la deliberazione n. 3196 del 21/9/99 con la quale la Giunta regionale ha deliberato, ex art. 5 della legge regionale sopra indicata, di autorizzare i Dirigenti generali ad istituire la segreteria prevista alla lettera a) del citato articolo, componendola di quattro membri;

CONSIDERATO che con deliberazione n. 193 del 22/2/2005, la Giunta regionale ha integrato la deliberazione n. 3196/99 disponendo che ogni Dirigente Generale Vicario venga dotato di una propria struttura speciale di supporto con l'assegnazione di una unità alla quale verrà applicato lo stesso trattamento economico ed indennità previsti per i pari grado operanti nelle strutture speciali dei Dirigenti Generali titolari;

VISTO il decreto n. 20588 del 30/12/2003 con il quale il Dirigente Generale ha attribuito all'Avv. Antonio Cantafora le funzioni di Dirigente Generale Vicario anche nelle funzioni di Segretario della Giunta;

ATTESA la necessità che il Dirigente Vicario venga dotato della prevista struttura speciale autonoma di supporto e di diretta collaborazione con l'assegnazione di una unità lavorativa;

VISTA la nota del Dott. Giancarlo Perani con la quale di assegnare al dirigente Generale Vicario la D.ssa Angela Rotella;

CONSIDERATO, altresì, che la suddetta dipendente ha accettato l'incarico di essere utilizzato presso la struttura;

VISTA la L.R. n. 7/96 e s.m.i.;

VISTO il D.P.G.R. n. 354/99;

DECRETA

1. Per i motivi sopra evidenziati, di assegnare la D.ssa Angela Rotella, nata a Gimigliano il 9 maggio 1952, matricola 715125, all'Ufficio di supporto e di diretta collaborazione, giusta deliberazione n. 193 del 22/2/2005 a far data 1 aprile 2005, con lo stesso trattamento economico ed indennità previsti per i pari grado operanti nelle strutture speciali dei Dirigenti Generali titolari;

2. di pubblicare il presente decreto sul BURC.

Catanzaro, lì 30 marzo 2005

Avv. Cesare Carlo Romano

DECRETO n. 4465 del 30 marzo 2005

Dott. Francesco Germanò – Conferimento incarico Posizione Organizzativa Tipologia «In Line».

IL DIRIGENTE DEL SETTORE

VISTO il proprio precedente decreto n. 16806 avente ad oggetto: «Rideterminazione della durata massima degli incarichi di Posizione Organizzativa» «In Staff e In Line»;

RITENUTO necessario procedere al conferimento dell'incarico relativo alla Posizione Organizzativa, tipologia «In Line», istituita presso questo Dipartimento – Settore «Enti Locali» – Ufficio di Reggio Calabria;

SENTITA la proposta del Dirigente del Settore «Amministrazione del Personale», concernente il conferimento di detto incarico al dipendente Dott. Francesco Germanò, nato a Delianuova il 15/7/1959, residente a Reggio Calabria in Via Livari Superiori n. 42, dipendente regionale matricola 354265, Categoria D – posizione economica D4;

CONSIDERATO, nell'espletamento dell'incarico di cui sopra, il dipendente di che trattasi ha dimostrato di svolgere le funzioni assegnate con professionalità ed autonomia organizzativa;

RITENUTO, pertanto, dover stabilizzare detta posizione di lavoro al fine di garantire continuità funzionale ed organizzativa alla Struttura burocratica di cui sopra, conferendo la P.O. tipologia «In Line», descritta nella scheda, al dipendente Dott. Germanò Francesco, per un periodo di anni 3, giusta previsione di cui all'art. 9, comma 1, del C.C.N.L. 1999/2001;

VISTO:

— il Decreto Legislativo n. 165/2001 e successive modifiche ed integrazioni;

— la Deliberazione di Giunta regionale n. 1013 del 4/11/2002;

— il D.P.G.R. n. 27 del 14/3/2003;

SU conforme proposta dell'Ufficio competente, formulata alla stregua dell'istruttoria compiuta dalle strutture interessate;

DECRETA

Per quanto in premessa che qui si intende ripetuto e confermato:

— di conferire al Dott. Francesco Germanò, nato a Delianuova il 15/7/1959, residente a Reggio Calabria in Via Livari Superiori n. 42, dipendente regionale matricola 354265, Categoria D – posizione economica D4, l'incarico di Posizione Organizzativa tipologia «In Line», descritto nella Scheda allegata, per un periodo di anni 3, rinnovabili, ai sensi dell'art. 9, comma 1 del C.C.N.L. 1999/2001;

— di stabilire che l'incarico di cui sopra, decorre dalla data di adozione del presente atto;

— notificare il presente decreto al Dott. Francesco Germanò, alla Segreteria Operativa per la Comunicazione e l'Informazione presso il Settore «Comunicazione Istituzionale», sito in Via Alberti n. 2, nonché a tutte le Strutture interessate;

— il Settore Giuridico e il Settore Economico del Personale sono incaricati di adottare i successivi provvedimenti;

— provvedere alla pubblicazione integrale del presente provvedimento sul B.U.R. Calabria.

Catanzaro, lì 30 marzo 2005

Avv. Cesare Carlo Romano

SCHEDA ALLEGATA

Dipartimento: Organizzazione e Personale

Settore: Enti Locali

Ufficio: Reggio Calabria

Collabora con la Dirigenza al fine di predisporre i piani di distribuzione ottimale del personale all'interno della Struttura.

Cura le pratiche con gli Enti Locali riguardanti finanziamenti.

Coordina le Risorse Umane assegnate alla propria Unità Organizzativa.

Il Dirigente Generale Vicario
Avv. Cesare Carlo Romano

DECRETO n. 4520 del 30 marzo 2005

Dott. Franco Petramala nato il 12/12/41 – rescissione contratto n. 3764 del 25/11/2004.

IL DIRIGENTE DEL SETTORE

PREMESSO che il dott. Franco Petramala nato a Montalto Uffugo il 12/12/41 in data 25/11/2004 stipulava, con rep. n. 3764 un contratto individuale relativo all'incarico di Dirigente di Settore con la Regione Calabria per la durata di un anno;

VISTA l'istanza del 3/3/2005, con la quale il dott. Franco Petramala, comunica che dalla stessa data cesserà dalle funzioni avvalendosi dell'istituto dell'aspettativa, per non incorrere nelle cause di ineleggibilità previste dalla Legge 154/81;

VISTO il CCNL relativo all'Area della dirigenza Comparto Regioni-Autonomie Locali;

CONSIDERATO che ai sensi del succitato CCNL l'istituto dell'aspettativa si applica al personale con qualifica dirigenziale dipendente dagli enti del comparto Regioni-Autonomie Locali, con rapporto di lavoro a tempo indeterminato;

VISTO l'art. 4 del Contratto individuale di lavoro del dott. Franco Petramala;

RITENUTO pertanto dover recedere dal contratto anticipatamente a decorrere dal 3/3/2005, onde consentirgli la candidatura alle prossime elezioni regionali, per non incorrere nelle cause di ineleggibilità previste dallo «Status» di dipendente regionale;

VISTA la deliberazione di G.R. n. 1013 del 4/11/2002;

VISTO il D.P.G.R. n. 354/99;

SU conforme proposta dell'Ufficio competente, formulata alla stregua dell'istruttoria compiuta dalle Strutture interessate:

DECRETA

Per quanto espresso in premessa che qui si intende confermato:

— accogliere l'istanza del dott. Franco Petramala;

— rescindere con decorrenza 3/3/2005 il contratto individuale n. 3764 stipulato in data 25/11/2004 tra il dott. Franco Petramala e la Regione Calabria nella persona dell'avv. Cesare Carlo Romano, onde consentirgli la propria candidatura alle elezioni regionali aprile 2005;

— demandare al Settore 15 Economico e Previdenziale del Personale l'adozione dei successivi provvedimenti di competenza;

— notificare il presente decreto al Settore 15 Gestione Economica del Personale, al Dott. Franco Petramala ed al Dirigente Generale del Dipartimento Attività Produttive Via S. Nicola 8 – Catanzaro, ove risulta funzionalmente assegnato;

— provvedere alla pubblicazione in formato integrale del presente provvedimento sul BUR Calabria.

Catanzaro, lì 30 marzo 2005

Avv. Cesare Carlo Romano

DECRETO n. 4523 del 30 marzo 2005

Comando Sig. Pirri Pierpaolo – Rimborso anticipazioni stipendi, oneri riflessi ed I.R.A.P. – Periodo 17 luglio 2001-31 dicembre 2004 – Comune di Dipignano Provincia di Cosenza.

IL DIRIGENTE DEL SETTORE

VISTO il D.Lgs. n. 165/2001;

VISTA la L.R. 7/96, recante norme sull'ordinamento della struttura organizzativa della Giunta Regionale;

VISTI gli artt. 43 e 45 della L.R. n. 8/2002;

PREMESSO CHE:

— con Decreto Dirigenziale n. 6776/14 dell'11/7/2001 è stato disposto il comando, presso la Regione Calabria, del Sig. Pirri Pierpaolo, nato a Cosenza il 14 maggio 1965 e residente a Dipignano, in Via Cappuccini s.n.c., dipendente del Comune di Dipignano, con la qualifica di «Responsabile dei Servizi di Polizia Municipale e Locale» – Cat. D, posizione economica D1, per le esigenze del Dipartimento della Presidenza – Settore Protezione Civile, con sede a Catanzaro, per il periodo di un anno a decorrere dal 15 luglio 2001;

— il suddetto ha preso servizio il 17 luglio 2001, presso l'Assessorato alla Protezione Civile di Catanzaro così come comunicato con nota prot. 3687 del 17 luglio 2001, dal Dirigente del Settore Regionale alla Protezione Civile;

— con Dispositivo Dirigenziale n. 8599 dell'8 luglio 2002, n. 11523 dell'11 agosto 2003 e n. 11699 del 20 luglio 2004 è stata disposta la proroga del comando in argomento per le esigenze del Dipartimento «Obiettivi Strategici» «Settore Politiche Sociali» Ufficio di Cosenza fino al 14 luglio 2005;

VISTA la documentazione agli atti del fascicolo, in particolare i prospetti contabili dimostrativi allegati alla nota n. 1700 del 15

marzo 2005 con cui il Comune di Dipignano chiede il rimborso di complessive € 105.169,06 per competenze stipendiali, oneri riflessi ed I.R.A.P. anticipate a favore del dipendente in epigrafe nominato durante il periodo 17 luglio 2001-31 dicembre 2004;

RILEVATO che le spese devono essere poste a carico della Regione Calabria così come previsto dal D.P.R. n. 3/57 e successive modificazioni ed integrazioni;

RICHIAMATO il provvedimento n. 19743 del 22 novembre 2004 avente per oggetto «Impegno somma disponibile sul capitolo di bilancio 1003125»;

RICHIAMATO, altresì, il Decreto Dirigenziale n. 11523 dell'11 agosto 2003 che prevede un impegno di spesa di € 13.750,00;

VISTO il Decreto del Presidente della Giunta regionale n. 354 del 24 giugno 1999, avente per oggetto «Separazione dell'attività amministrativa di indirizzo e di controllo da quella di gestione»;

VISTO il decreto del Dirigente Generale n. 17114 del 21 novembre 2003, avente per oggetto il conferimento dell'incarico di Dirigente del Settore «Gestione Economica e Previdenziale del Personale» del Dipartimento Personale;

CONSIDERATO che l'adozione del presente provvedimento rientra nelle competenze del Responsabile del Settore n. 15 «Gestione Economica e Previdenziale del Personale»;

TENUTO CONTO che sono stati acquisiti tutti i documenti che comprovano il diritto del creditore e che quindi si sono realizzate le condizioni stabilite per la liquidazione della spesa (art. 45 L.R. 8/2002);

DECRETA

Per quanto in premessa che qui si intende integralmente ripetuto e confermato:

— di prendere atto dei prospetti contabili contenuti nella sopra citata nota del Comune di Dipignano Provincia di Cosenza;

— di rimborsare mediante accredito sul conto corrente postale n. 201871 intestato allo stesso comune C.F. 98040560785 la somma complessiva di € 105.169,06 relativa alle retribuzioni anticipate al dipendente Sig. Pirri Pierpaolo, durante il periodo 17 luglio 2001-31 dicembre 2004;

— di imputare la spesa di € 91.419,06 sul capitolo 1003125 – residui – giusto impegno n. 5705/2004 come da provvedimento n. 19743, citato in premessa;

— di imputare, altresì, la restante spesa di € 13.750,00 sul capitolo 1003125 giusto impegno n. 2692/2003 come da provvedimento n. 11523 dell'11 agosto 2003 anch'esso citato in premessa;

— di autorizzare la Ragioneria Generale ad emettere il relativo ordinativo di pagamento;

— di notificare il presente atto al Comune di Dipignano Provincia di Cosenza.

Il presente decreto sarà pubblicato, integralmente, sul Bollettino Ufficiale della Regione Calabria.

Catanzaro, lì 30 marzo 2005

Dr. Giuseppe Longo

DECRETO n. 4574 del 31 marzo 2005

Ing. Francesco Basile, Segretario Particolare esterno presso la Struttura Speciale Assessorato Ambiente – Liquidazione – a sanatoria – compenso.

IL DIRIGENTE DEL SETTORE

PREMESSO CHE:

Con D.P.G.R. n. 143 del 6/10/2004, l'Ing. Francesco Basile, nato il 2/4/1956 a Vibo Valentia ed ivi residente in Via G. Parisi n. 23, è stato nominato Segretario Particolare (esterno alla Pubblica Amministrazione) dell'On.le Domenico Antonio Basile, con decorrenza 1/7/2004 e fino al 31/10/2004;

Con successivo D.P.G.R. n. 154 del 12/11/2004, tale incarico è stato prorogato fino al 30/4/2005;

Ciò premesso:

VISTA la nota n. 1175 del 17/11/2004, con la quale l'Assessore all'Ambiente On.le Domenico Antonio Basile, comunica la cessazione dell'incarico di cui sopra, a decorrere dall'1/12/2004;

RILEVATO, dagli atti d'Ufficio, che il professionista di cui sopra, non ha stipulato il contratto, di diritto privato, così come stabilito dalla Norma Regionale in vigore;

RILEVATO, altresì, che nei riguardi dello stesso, a tutt'oggi, non è stata liquidata alcuna somma per compenso ed attività varie attinente alla Segreteria Speciale dell'On.le Basile;

RITENUTO, quindi, riconoscere quanto sopra ed a sanatoria liquidare i compensi così come previsti dalla Normativa Regionale per il periodo 1/7-30/11/2004;

VISTO il Decreto Legislativo 165/2001 e successive modificazioni ed integrazioni;

VISTA la deliberazione della Giunta regionale n. 1013 del 4/11/2002;

VISTO il D.P.G.R. n. 27 del 14/3/2003;

SU conforme proposta dell'ufficio interessato, formulata alla stregua dell'istruttoria compiuta dalle Strutture competenti;

DECRETA

Per quanto espresso in premessa che qui si intende confermato:

— riconoscere all'Ing. Francesco Basile, nato il 2/4/1956 a Vibo Valentia ed ivi residente in Via G. Parisi n. 23, il servizio prestato, in qualità di Segretario Particolare (esterno alla Pubblica Amministrazione), presso la Struttura Speciale dell'Assessore all'Ambiente On.le Domenico Antonio Basile;

— liquidare, in sanatoria, all'Ing. di cui sopra il compenso previsto, per tale attività, dalla Deliberazione di Giunta regionale n. 47 del 15/1/2002 e successiva n. 837 del 24/9/2002;

— notificare il presente decreto all'Ing. Francesco Basile, alla Segreteria Operativa per la Comunicazione e l'Informazione presso il Settore «Comunicazione Istituzionale», sito in via Alberti n. 2, al Dipartimento Obiettivi Strategici, nonché a tutte le Strutture interessate;

— autorizzare gli uffici del Settore Economico del Personale per l'esecuzione del presente provvedimento;

— provvedere alla pubblicazione integrale del presente decreto sul BUR Calabria.

Catanzaro, lì 31 marzo 2005

Avv. Cesare Carlo Romano

DECRETO n. 4576 del 31 marzo 2005

Composizione Struttura Ausiliaria Dipartimento «Urbanistica-Demanio».

IL DIRIGENTE DEL SETTORE

VISTA la deliberazione n. 3186 del 21 settembre 1999 con la quale la G.R. ha deliberato ex art. 5 della L.R. 7/96 di autorizzare i Direttori Generali ad istituire la segreteria prevista alla lettera a) del citato articolo, componendola di quattro membri dei quali uno esterno;

VISTA la nota 73/S.P. del 2/3/2005, con la quale l'Assessore all'Urbanistica – Demanio – Patrimonio, ha comunicato il trasferimento della sig.ra Garufi Laura, dipendente regionale matricola 348400, dalla propria Struttura Speciale alla Struttura Ausiliaria del Dipartimento «Urbanistica e Demanio»;

VISTA la nota n. 159/D.U. del 14/3/2005, pervenuta al protocollo il 17/3/2005 ed acquisita al n. 5710, con la quale il Dirigente Generale del Dipartimento «Urbanistica – Demanio», comunica che a decorrere dal 14/3/2005, la composizione della Struttura Ausiliaria del succitato Dipartimento è così composta:

— Dipendente regionale Sig. Procopio Francesco, nato a Soverato il 27/1/1955 ed ivi residente in Via Martin L. King n. 1, matricola 673280, Categ. C – Capo Struttura;

— Sig. Presta Francesco, nato a Cosenza il 7/6/1962 ed ivi residente in Via Asmara n. 3, dipendente del Ministero dell'Istruzione, dell'Università e della Ricerca (comandato, giusta decreto dirigenziale n. 16646 del 13/10/2004, fino al 31/8/2005) – Componente esterno;

— Dipendente regionale Sig. Cartolano Giuseppe, nato a Catanzaro il 14/2/1953 ed ivi residente in Via B. Chimirri n. 27, matricola 145350, Categ. C – componente;

— Dipendente regionale Sig.ra Garufi Laura, nata a Catanzaro il 27/9/1963 e residente a Montauro Scalo in C.da Botterio n. 52, matricola 348400, Categ. C – Componente, in sostituzione della dipendente Mercuri Silvana, matricola 534250;

— Dipendente regionale Sig. Cavarretta Salvatore, nato a Sersale il 27/4/1960 ed ivi residente in Piazza De Seta n. 278, matricola 157850, Categ. B – Autista;

RITENUTO dover provvedere al riguardo;

VISTO il D.Lgs. 165 del 30/3/2001 e successive modificazioni ed integrazioni;

VISTA la deliberazione G.R. n. 1013 del 4/11/2002;

VISTO il D.P.G.R. n. 27 del 14/3/2003;

VISTO il vigente Regolamento sull'Ordinamento degli Uffici e dei Servizi;

SU conforme proposta del Dirigente del Settore Giuridico del Personale, formulata alla stregua dell'istruttoria compiuta dalle Strutture interessate;

DECRETA

Per quanto espresso in premessa che qui si intende integralmente ripetuto e confermato:

— prendere atto della nota prot. 159/D.U. del 14/3/2005, del Dirigente Generale del Dipartimento «Urbanistica-Demanio»;

— statuire, che a decorrere dal 14/3/2005, la Struttura Ausiliaria del suddetto Dipartimento, è così costituita:

– Dipendente regionale Sig. Procopio Francesco, nato a Soverato il 27/1/1955 ed ivi residente in Via Martin L. King n. 1, matricola 673280, Categ. C – Capo Struttura;

– Sig. Presta Francesco, nato a Cosenza il 7/6/1962 ed ivi residente in Via Asmara n. 3, dipendente del Ministero dell'Istruzione, dell'Università e della Ricerca (comandato, giusta decreto dirigenziale n. 16646 del 13/10/2004, fino al 31/8/2005) – Componente esterno;

– Dipendente regionale Sig. Cartolano Giuseppe, nato a Catanzaro il 14/2/1953 ed ivi residente in Via B. Chimirri n. 27, matricola 145350, Categ. C – componente;

– Dipendente regionale Sig.ra Garufi Laura, nata a Catanzaro il 27/9/1963 e residente a Montauro Scalo in C.da Botterio n. 52, matricola 348400, Categ. C – Componente, in sostituzione della dipendente Mercuri Silvana, matricola 534250;

– Dipendente regionale Sig. Cavarretta Salvatore, nato a Sersale il 27/4/1960 ed ivi residente in Piazza De Seta n. 278, matricola 157850, Categ. B – Autista;

— il Settore Economico provvederà ad indicare il costo per ora, del lavoro straordinario, nonché l'indennità di struttura, tenendo conto del livello retributivo dei dipendenti interessati;

— notificare copia del presente provvedimento ai dipendenti succitati, alla Segreteria Operativa per la Comunicazione e l'Informazione presso il Settore «Comunicazione Istituzionale», sito in via Alberti n. 2, al Dipartimento Obiettivi Strategici, nonché a tutte le Strutture interessate;

— autorizzare il Settore Giuridico ed Economico del Personale per l'esecuzione del presente decreto;

— provvedere alla pubblicazione integrale del presente provvedimento sul B.U.R. Calabria.

Catanzaro, lì 31 marzo 2005

Avv. Cesare Carlo Romano

DECRETO n. 4577 del 31 marzo 2005

Dipendente regionale Sig.ra Giovanna Maida – Assegnazione.

IL DIRIGENTE DEL SETTORE

PREMESSO CHE:

Con decreto dirigenziale n. 1738 del 17/3/2005, è stata trasferita nei ruoli della Giunta regionale, la Sig.ra Giovanna Maida, nata a Catanzaro il 4/11/1955 ed ivi residente in Via per Gimigliano n. 225, dipendente di ruolo dell'Azienda Territoriale per l'Edilizia Residenziale Pubblica della Provincia di Catanzaro – Categ. B, posizione economica B3;

In data 1 marzo 2005, la predetta dipendente ha regolarmente preso servizio presso questo Settore;

VISTA la nota n. 662 dell'1/3/2005, pervenuta al protocollo del Settore Giuridico il 2/3/2005 ed acquisita al n. 4502, con la quale il Consigliere Regionale di Parità, ha chiesto l'assegnazione della dipendente regionale Sig.ra Giovanna Maida, presso il proprio Ufficio, al fine di sopperire in parte alla carenza di unità lavorative, in considerazione del notevole carico di lavoro;

RITENUTO dover provvedere al riguardo;

VISTO il D.lgs. 165 del 30/3/2001 e successive modificazioni ed integrazioni;

VISTA la deliberazione G.R. n. 1013 del 4/11/2002;

VISTO il D.P.G.R. n. 27 del 14/3/2003;

VISTO il vigente Regolamento sull'Ordinamento degli Uffici e dei Servizi;

SU conforme proposta dell'Ufficio competente, formulata alla stregua dell'istruttoria compiuta dalle Strutture interessate;

DECRETA

Per quanto espresso in premessa che qui si intende ripetuto e confermato:

— assegnare la dipendente regionale Sig.ra Giovanna Maida, nata a Catanzaro il 4/11/1955 ed ivi residente in Via per Gimigliano n. 225, matricola 466525, Categ. B – posizione economica B3, all'Ufficio del Consigliere di Parità, con sede in Via G. da Fiore – Catanzaro;

— statuire che il presente provvedimento ha decorrenza immediata, con efficacia fino a nuove e/o diverse disposizioni;

— notificare il presente decreto alla Sig.ra Giovanna Maida, alla Segreteria Operativa per la Comunicazione e l'Informazione presso il Settore «Comunicazione Istituzionale», sito in via Alberti n. 2, al Dipartimento Obiettivi Strategici, nonché a tutte le Strutture interessate;

— il Settore Giuridico e il Settore Economico del Personale sono incaricati di adottare i successivi provvedimenti;

— provvedere alla pubblicazione integrale del presente provvedimento sul B.U.R. Calabria.

Catanzaro, lì 31 marzo 2005

Avv. Cesare Carlo Romano

DECRETO n. 4579 del 31 marzo 2005

Dipendente regionale Dott.ssa Porco Anna Marcella – Affidamento Responsabilità Ufficio.

IL DIRIGENTE DEL SETTORE

VISTA la nota prot. n. 25458 del 28/9/2001, con la quale il Dirigente Generale del Dipartimento «Agricoltura, Caccia e Pesca», assegna la responsabilità dell'Ufficio U.A.Z. di Amantea alla dipendente regionale Dott.ssa Porco Anna Marcella, matricola 667250;

ATTESO che con nota prot. n. 3970 del 24/2/2005, il Dirigente del Settore Giuridico, con riferimento alla nota di cui sopra, ha inteso chiedere conferma di quanto su esposto;

VISTA la nota 4586 del 10/3/2005, con la quale il Dirigente Generale del Dipartimento «Agricoltura, Caccia e Pesca», comunica la riconferma dell'affidamento di responsabilità dell'Ufficio Agricolo di Zona di Amantea alla dipendente Dott.ssa Porco Anna Marcella, nata ad Amantea il 12/1/1951 ed ivi residente in Via Latina n. 11, matricola 667250, Categ. D;

CONSIDERATO che la suddetta dipendente è in possesso dei requisiti richiesti;

RITENUTO, pertanto, formalizzare l'attribuzione della responsabilità dell'Ufficio in argomento;

VISTA la L.R. n. 7/96, art. 30;

VISTO il D.Lgs. n. 165/2001;

VISTA la deliberazione della Giunta regionale n. 1013 del 4/11/2002;

VISTO il D.P.G.R. n. 27 del 14/3/2003;

VISTO il vigente regolamento sull'ordinamento degli Uffici e dei Servizi;

SU CONFORME proposta dell'Ufficio competente, formulata alla stregua dell'istruttoria compiuta dalle Strutture interessate;

DECRETA

Per quanto espresso in premessa, che qui si intende integralmente ripetuto e confermato:

— prendere atto della nota n. 25458 del 28/9/2001 e successiva n. 4586 del 10/3/2004 del Dirigente Generale del Dipartimento «Agricoltura Caccia e Pesca»;

— attribuire alla dipendente regionale Dott.ssa Porco Anna Marcella, nata ad Amantea il 12/1/1951 ed ivi residente in Via Latina n. 11, matricola 667250, Categ. D, la responsabilità dell'Ufficio Agricolo di Zona, con sede ad Amantea, a far data dal 28/9/2001;

— statuire che il presente decreto con decorrenza immediata, ha efficacia fino a nuove e/o diverse disposizioni;

— autorizzare la citata dipendente, per l'espletamento delle funzioni affidate;

— revocare qualsiasi altro provvedimento in contrasto con il presente;

— autorizzare gli uffici competenti del Settore Giuridico e il Settore Economico del Personale, per gli adempimenti conseguenti al presente provvedimento;

— notificare il presente decreto alla Dott.ssa Porco Anna Marcella, alla Segreteria Operativa per la Comunicazione e l'Informazione presso il Settore «Comunicazione Istituzionale», sito in via Alberti n. 2, nonché a tutte le Strutture interessate;

— provvedere alla pubblicazione integrale del presente provvedimento sul B.U.R. Calabria.

Catanzaro, lì 31 marzo 2005

Avv. Cesare Carlo Romano

DECRETO n. 4581 del 31 marzo 2005

Dipendente regionale Meduri Anna Rita. Concessione nulla-osta proroga comando.

IL DIRIGENTE DEL SETTORE

PREMESSO CHE:

— con decreto dirigenziale n. 4458 del 10/4/2003, è stato disposto il comando presso l'Azienda Unità Sanitaria Locale di Piacenza della dott.ssa Meduri Anna Rita, nata a Reggio Calabria il 4/2/1964 e residente a Piacenza in Via Campo Sportivo Vecchio n. 6/B – 29100 Piacenza, matricola n. 528050, Cat. D, «Psicologa», facente parte del contingente équipes socio-psico-pedagogico, per il periodo di un anno a decorrere dall'1 aprile 2003, salvo proroga e/o anticipata risoluzione;

— con decreto dirigenziale n. 1316 del 17/2/2004, è stata disposta la proroga del comando in argomento per ulteriori dodici mesi e fino al 31/3/2005;

— con nota n. 5947 del 2/3/2005, pervenuta al protocollo il 14/3/2005, assunta al n. 5469, l'Azienda Unità Sanitaria Locale di Piacenza, ha chiesto di potersi avvalere, in posizione di comando, della predetta collaborazione per ulteriori dodici mesi;

— la dott.ssa Meduri Anna Rita, ha dichiarato la propria disponibilità in tal senso;

RITENUTO dover prendere atto di quanto sopra rappresentato e concedere il nulla-osta alla proroga del comando presso l'Azienda Unità Sanitaria Locale di Piacenza, della dott.ssa Meduri Anna Rita, per ulteriori dodici mesi a decorrere dall'1 aprile 2005 e con scadenza il 31 marzo 2006;

VISTO il Decreto Legislativo n. 165 del 30/3/2001, per come modificato ed integrato dalla Legge 15 luglio 2002, n. 145;

VISTA la deliberazione della Giunta regionale n. 1013 del 4/11/2002;

VISTA la deliberazione della Giunta regionale n. 47 del 15/1/2003;

VISTO il vigente Regolamento sull'Ordinamento degli Uffici e dei Servizi;

SU proposta dell'Ufficio interessato, formulata alla stregua dell'istruttoria compiuta dalle Strutture competenti;

DECRETA

Per i motivi di cui in premessa, che qui si intendono integralmente ripetuti e confermati:

— concedere il nulla-osta alla proroga del comando presso l'Azienda Unità Sanitaria Locale di Piacenza, della dott.ssa Meduri Anna Rita, nata a Reggio Calabria e residente a Piacenza in Via Campo Sportivo Vecchio n. 6/B – 29100 Piacenza, matricola n. 528050, Cat. D, «Psicologa», facente parte del contingente équipes socio-psico-pedagogico, per ulteriori dodici mesi a decorrere dall'1/4/2005 e fino al 31 marzo 2006;

— dare atto che la spesa conseguente a comando in argomento sarà a totale carico dell'Azienda Unità Sanitaria Locale di Piacenza, che dovrà rimborsare, ai sensi di legge, le competenze ed oneri connessi anticipati da questa Amministrazione alla suddetta dipendente, mentre per il pagamento di quant'altro eventualmente spettante alla stessa, provvederà direttamente l'Azienda utilizzante;

— stabilire che alla conclusione del comando, la predetta dipendente dovrà rientrare presso il Dipartimento Organizzazione e Personale – Settore Giuridico del Personale, sito in Via Cassiodoro – Palazzo Europa, Santa Maria di Catanzaro, che provvederà alla relativa assegnazione, in uno degli Uffici della Struttura Regionale;

— autorizzare il Settore Giuridico ed Economico del Personale per gli adempimenti consequenziali al presente provvedimento;

— notificare il presente decreto alla dott.ssa Meduri Anna Rita e a tutte le Strutture competenti;

— provvedere alla pubblicazione integrale del presente provvedimento sul B.U.R. Calabria.

Catanzaro, lì 31 marzo 2005

Avv. Cesare Carlo Romano

DECRETO n. 4584 del 31 marzo 2005

Dipendente regionale Sig. Andreacchi Mario – Assegnazione.

IL DIRIGENTE DEL SETTORE

VISTA l'istanza con la quale il dipendente regionale Sig. Mario Andreacchi, nato a Vallelonga il 18/6/1960 ed ivi residente in c/da Nucari, matricola n. 30350, ex quinta qualifica funzionale – Categ. B5, assegnato funzionalmente all'Ufficio Protezione Civile di Vibo Valentia, in atto utilizzato presso la Struttura Ausiliaria del Dipartimento Ambiente, in qualità di Autista, a decorrere dal 31/1/2003, ha chiesto di essere assegnato funzionalmente all'Autoparco Regionale, con sede a Catanzaro;

VISTO il nulla-osta espresso in tal senso dal Dirigente del Servizio Autoparco;

VISTO il D.Lgs. 165 del 30/3/2001 e successive modificazioni ed integrazioni;

VISTA la deliberazione G.R. n. 1013 del 4/11/2002;

VISTO il D.P.G.R. n. 27 del 14/3/2003;

VISTO il vigente Regolamento sull'Ordinamento degli Uffici e dei Servizi;

SU conforme proposta dell'Ufficio competente, formulata alla stregua dell'istruttoria compiuta dalle Strutture interessate;

DECRETA

Per quanto espresso in premessa

— assegnare, funzionalmente, il Sig. Andreacchi Mario, nato a Vallelonga il 18/6/1960 ed ivi residente in contrada Nucari, dipendente regionale matricola n. 30350 – Categ. B5 (autista), all'Autoparco Regionale, con sede a Catanzaro;

— notificare il presente decreto al sig. Andreacchi Mario, alla Segreteria Operativa per la Comunicazione e l'Informazione presso il Settore «Comunicazione Istituzionale», sito in Via Alberti n. 2, al Dipartimento Obiettivi Strategici, nonché a tutte le Strutture interessate;

— il Settore Giuridico e il Settore Economico del Personale sono incaricati di adottare i successivi provvedimenti;

— provvedere alla pubblicazione integrale del presente provvedimento sul B.U.R. Calabria.

Catanzaro, lì 31 marzo 2005

Avv. Cesare Carlo Romano

DECRETO n. 4586 del 31 marzo 2005

Dipendente regionale Dott.ssa Elisabetta Maltese – Assegnazione.

IL DIRIGENTE DEL SETTORE

VISTA l'istanza pervenuta al protocollo del Settore Giuridico in data 17/3/2005 ed acquisita al n. 5695, con la quale la dipendente regionale Dott.ssa Elisabetta Maltese, nata a Catanzaro il 29/3/1950 e residente ad Argusto (CZ) in Via V. Emanuele, matricola 472500, Categ. C, in servizio presso il Dipartimento «Formazione Professionale», ha chiesto di essere trasferita al Dipartimento «Obiettivi Strategici», Settore «Energia – Piani Commerciali – Reti Distribuzione», con sede a Catanzaro;

CHE nella succitata istanza il Dirigente del Settore «Energia – Piani Commerciali – Reti Distribuzione», ha espresso parere favorevole al trasferimento di che trattasi;

VISTA la nota n. 2586/Dip. del 17/3/2005, con la quale il Dirigente Generale del Dipartimento «Formazione Professionale», a firma congiunta con quella del Dirigente del Settore, ha concesso il relativo nulla-osta;

RITENUTO dover provvedere al riguardo;

VISTO il D.Lgs. 165 del 30/3/2001 e successive modificazioni ed integrazioni;

VISTA la deliberazione G.R. n. 1013 del 4/11/2002;

VISTO il D.P.G.R. n. 27 del 14/3/2003;

VISTO il vigente Regolamento sull'Ordinamento degli Uffici e dei Servizi;

SU conforme proposta dell'Ufficio competente, formulata alla stregua dell'istruttoria compiuta dalle Strutture interessate;

DECRETA

Per quanto espresso in premessa

— assegnare, con decorrenza immediata, la dipendente regionale Dott.ssa Elisabetta Maltese, nata a Catanzaro il 29/3/1950 e residente ad Argusto (CZ) in Via V. Emanuele, matricola 472500, Categ. C, al Dipartimento «Obiettivi Strategici», Settore «Energia – Piani Commerciali – Reti Distribuzione», con sede a Catanzaro;

— stabilire, che ai sensi della Legge regionale n. 7/96, provvederà il suddetto Settore, all'assegnazione della stessa in uno degli uffici della Struttura, dandone assicurazione a questo Settore;

— notificare il presente decreto alla dipendente Dott.ssa Elisabetta Maltese, alla Segreteria Operativa per la Comunicazione e l'Informazione presso il Settore «Comunicazione Istituzionale», sito in Via Alberti n. 2, nonché a tutte le Strutture interessate;

— il Settore Giuridico e il Settore Economico del Personale sono incaricati di adottare i successivi provvedimenti;

— provvedere alla pubblicazione integrale del presente provvedimento sul B.U.R. Calabria.

Catanzaro, lì 31 marzo 2005

Avv. Cesare Carlo Romano

DECRETO n. 4588 del 31 marzo 2005

Dipendente regionale Sig.ra Condina Carmela – Assegnazione.

IL DIRIGENTE DEL SETTORE

PREMESSO CHE:

Con istanza del 19/7/2004, pervenuta al protocollo del Settore Giuridico in data 6/8/2004 ed acquisita al n. 19872, la dipendente regionale Sig.ra Carmela Condina, nata a Mongiana il 23/6/1960, residente a Crotona in Via Thailandia n. 7, matricola 195050, Categ. C, in servizio presso il Dipartimento «Agricoltura Caccia e Pesca» – Ufficio n. 472 UAZ di Crotona, ha chiesto di essere trasferita al Dipartimento «Attività Produttive», Settore «Sistemi Turistici Locali», Servizio «Azienda Promozione Turistica», con sede a Crotona;

VISTO il parere favorevole espresso con nota prot. 23084 del 24/11/2004, dal Dirigente Generale del Dipartimento «Agricoltura Caccia e Pesca»;

VISTO il nulla-osta espresso in tal senso dal Dirigente Generale del Dipartimento «Attività Produttive»;

RITENUTO dover provvedere al riguardo;

VISTO il D.Lgs. 165 del 30/3/2001 e successive modificazioni ed integrazioni;

VISTA la deliberazione G.R. n. 1013 del 4/11/2002;

VISTO il D.P.G.R. n. 27 del 14/3/2003;

VISTO il vigente Regolamento sull'Ordinamento degli Uffici e dei Servizi;

SU conforme proposta dell'Ufficio competente, formulata alla stregua dell'istruttoria compiuta dalle Strutture interessate;

DECRETA

Per quanto espresso in premessa che qui si intende ripetuto e confermato

— assegnare la dipendente regionale Sig.ra Carmela Condina, nata a Mongiana il 23/6/1960 e residente a Crotone in Via Thailandia 7, matricola 195050, Categ. C, al Dipartimento «Attività Produttive», Settore «Sistemi Turistici Locali», Servizio «Azienda Promozione Turistica», con sede a Crotone;

— statuire che il presente provvedimento ha decorrenza immediata, con efficacia fino a nuove e/o diverse disposizioni;

— stabilire, che ai sensi della Legge regionale n. 7/96, provvederà il suddetto Servizio, all'assegnazione della stessa in uno degli uffici della Struttura, dandone assicurazione a questo Settore;

— notificare il presente decreto alla Sig.ra Carmela Condina, alla Segreteria Operativa per la Comunicazione e l'Informazione presso il Settore «Comunicazione Istituzionale», sito in Via Alberti n. 2, al Dipartimento Obiettivi Strategici, nonché a tutte le Strutture interessate;

— il Settore Giuridico e il Settore Economico del Personale sono incaricati di adottare i successivi provvedimenti;

— provvedere alla pubblicazione integrale del presente provvedimento sul B.U.R. Calabria.

Catanzaro, lì 31 marzo 2005

Avv. Cesare Carlo Romano

DECRETO n. 4591 del 31 marzo 2005

Dipendente regionale Sig. Martino Pietro Carmelo – Concessione nulla-osta comando.

IL DIRIGENTE DEL SETTORE

PREMESSO CHE:

Con nota n. 1361/7^a Leg. del 25/2/2005 pervenuta al protocollo del Settore Giuridico il 14/3/2005 ed acquisita al n. 5447, il Consiglio Regionale della Calabria – Dipartimento Gestione – Settore Risorse Umane, ha comunicato che l'Ufficio di Presidenza del Consiglio Regionale della Calabria, con delibera n. 5 del 16/2/2005, ha disposto l'attivazione delle procedure di comando per un anno presso il Comitato Regionale per le Comunicazioni (CO.RE.COM.), del dipendente regionale Sig. Martino Pietro Carmelo, nato ad Archi il 22/3/1951 ed ivi residente in Via Carmine n. 12, matricola 508850, Categ. C, in servizio presso il C.R.F.P. di Catona (RC);

RITENUTO dover prendere atto di quanto sopra rappresentato e concedere il nulla-osta al comando del suddetto dipendente presso il Consiglio Regionale della Calabria – Comitato Regionale per le Comunicazioni di Reggio Calabria, per il periodo di un anno a decorrere dalla data di presa servizio;

VISTA la Legge regionale n. 8/96;

VISTO il Decreto Legislativo n. 165 del 30/3/2001, per come modificato ed integrato dalla Legge 15 luglio 2002, n. 145;

VISTA la deliberazione della Giunta regionale n. 1013 del 4/11/2002;

VISTO il D.P.G.R. n. 27 del 14/3/2003;

VISTO il vigente Regolamento sull'Ordinamento degli Uffici e dei Servizi;

SU proposta dell'Ufficio interessato, formulata alla stregua dell'istruttoria compiuta dalle Strutture competenti;

DECRETA

Per i motivi di cui in premessa, che qui si intendono integralmente ripetuti e confermati:

— concedere il nulla-osta al comando presso il Consiglio regionale della Calabria – Comitato Regionale per le Comunicazioni di Reggio Calabria, per il periodo di mesi dodici a decorrere dalla data di presa servizio, del dipendente Sig. Martino Pietro Carmelo, nato ad Archi il 22/3/1951 ed ivi residente in Via Carmine n. 12, matricola 508850, Categ. C, in servizio presso il C.R.F.P. di Catona (RC);

— stabilire che alla conclusione del comando, il predetto dipendente dovrà rientrare presso l'Amministrazione di appartenenza;

— dare atto che la spesa inerente il trattamento economico fondamentale relativo al dipendente succitato, resta a carico del Bilancio della Giunta regionale, che successivamente sarà rimborsata dall'Ente utilizzante, mentre per il pagamento di quant'altro eventualmente spettante, provvederà direttamente quest'ultimo;

— autorizzare il Settore Giuridico ed Economico del Personale di adottare gli atti conseguenti e di competenza, notificando copia del presente decreto al dipendente succitato, a tutte le strutture interessate, nonché alla Segreteria Operativa per la Comunicazione e l'Informazione, presso il Settore «Comunicazione Istituzionale», sito in Via Alberti n. 2 – Catanzaro;

— provvedere alla pubblicazione integrale del presente provvedimento sul B.U.R. Calabria.

Catanzaro, lì 31 marzo 2005

Avv. Cesare Carlo Romano

DECRETO n. 4705 del 31 marzo 2005

POR Calabria 2000-2006 – Dipendente: Rattà Nicola – Retribuzione di risultato.

IL DIRIGENTE GENERALE

VISTO il decreto n. 13919 del 12/12/2001, adottato dal Dirigente Generale del Dipartimento «Bilancio e Finanze», di concerto con il Dirigente Generale del Dipartimento «Organizzazione e Personale»;

VISTA la delibera n. 532 del 21/7/2003 esecutiva, avente ad oggetto «Programma Operativo Regionale (POR) – Calabria 2000/2006 – Completamento delle designazioni dei Responsabili di misura» con cui è stata data possibilità d'incarico anche a personale non idoneo;

VISTA la nota 573 del 21/1/04 del Dirigente Generale del Dipartimento «Cultura Istruzione Beni Culturali» con la quale viene proposta l'attribuzione della responsabilità della misura «2.1 – Interventi di conservazione e valorizzazione del patrimonio culturale» al dipendente Rattà Nicola non incluso nell'elenco degli idonei approvato con il citato decreto n. 13919 del 12/12/01;

ACCERTATO che alla nota di cui sopra hanno fatto seguito:

— il decreto 762 del 29/1/04, adottato dalla Direzione Generale del Dipartimento «Organizzazione e Personale» con il quale è stato attribuito, allo stesso dipendente, l'incarico di responsabile della misura «2.1 – Interventi di conservazione e valorizzazione del patrimonio culturale»;

— la stipula del conseguente contratto individuale in data 2/2/04 rep. n. 1289 di formalizzazione dell'incarico sopra citato;

ACCERTATO ancora che all'art. 3) del contratto di cui sopra a decorrere dal 2/2/04 è prevista l'attribuzione al dipendente medesimo di un trattamento economico accessorio così composto:

— retribuzione di posizione nella misura di € 10.329,14 annui lordi per 13 mensilità;

— retribuzione di risultato in ragione del 25% della somma di cui al punto 1) a seguito di valutazione annuale da parte del Dirigente Generale del Dipartimento a cui la misura fa riferimento.

VISTA la nota acquisita al protocollo del Dipartimento «Organizzazione e Personale» al n. 25973 del 27/10/04 con la quale lo stesso dipendente rassegna le dimissioni dell'incarico di Responsabile della Misura POR;

CONSIDERATO che con nota 2219 dell'8/2/05 trasmessa dal Dirigente Generale del Dipartimento «Cultura Istruzione Beni Culturali» si comunica la positiva valutazione, per l'arco temporale di riferimento e precisamente dal 2/2/04 al 20/10/04 dell'attività espletata dal dipendente Rattà Nicola in ordine alla misura conferita;

RITENUTO quindi che al dipendente di che trattasi va corrisposta la residua somma di € 1.872,15, al lordo delle ritenute di legge, quale retribuzione di risultato;

SU conforme proposta di regolarità resa dal responsabile della struttura giuridica formulata alla stregua dell'istruttoria compiuta dalle strutture interessate;

DECRETA

— di determinare il trattamento economico, quale retribuzione di risultato, spettante al dipendente Rattà Nicola nato a Montepaone il 27/1/1951 e residente a Montepaone – Via degli Aurunci 2 matricola 689350, nell'importo di € 1.872,15, al lordo di ogni ritenuta di legge, a completamento del contratto con lo stesso stipulato relativamente al periodo 2/2/04-20/10/04 e dalla positiva valutazione dell'attività espletata comunicata dal Dirigente Generale di cui in premessa;

— di stabilire che gli oneri conseguenti alla liquidazione di tale trattamento economico graveranno sulle risorse della misura 7.1 del POR Calabria 2000-2006;

— di autorizzare il Dirigente del Settore Economico del Dipartimento «Organizzazione e Personale», alla liquidazione della somma di cui al presente decreto;

— di pubblicare il presente decreto in forma integrale sul Bollettino Ufficiale della Regione Calabria.

Catanzaro, lì 31 marzo 2005

Il Dirigente Generale
Avv. Cesare Carlo Romano

DECRETO n. 4706 del 31 marzo 2005

POR Calabria 2000-2006 – Dipendente: Lampasi Primetta – Retribuzione di risultato.

IL DIRIGENTE GENERALE

VISTO il decreto n. 13919 del 12/12/2001, adottato dal Dirigente Generale del Dipartimento «Bilancio e Finanze», di concerto con il Dirigente Generale del Dipartimento «Organizzazione e Personale»;

VISTA la nota 6902 del 26/4/2004 del Dirigente Generale del Dipartimento «Cultura, Istruzione, Beni Culturali» con la quale viene proposto il rinnovo dell'attribuzione della responsabilità della misura «3.15 – Adeguamento delle infrastrutture e delle tecnologie del sistema scolastico» alla dipendente Lampasi Primetta inclusa nell'elenco degli idonei approvato con il citato decreto n. 13919 del 12/12/01;

ACCERTATO che alla nota di cui sopra hanno fatto seguito:

— il decreto 7994 dell'1/6/04, adottato dalla Direzione Generale del Dipartimento «Organizzazione e Personale» con il quale è stato rinnovato, alla stessa dipendente, l'incarico di responsabile della misura «3.15 – Adeguamento delle infrastrutture e delle tecnologie del sistema scolastico»;

— la stipula del conseguente contratto individuale in data 22/3/04 rep. n. 3232/04 di formalizzazione del rinnovo dell'incarico sopra citato;

ACCERTATO ancora che all'art. 3 del contratto di cui sopra a decorrere dal 22/3/04 è prevista l'attribuzione alla dipendente medesima di un trattamento economico accessorio così composto:

— retribuzione di posizione nella misura di € 10.329,14 annui lordi per 13 mensilità;

— retribuzione di risultato in ragione del 25% della somma di cui al punto 1) a seguito di valutazione annuale da parte del Dirigente Generale del Dipartimento a cui la misura fa riferimento.

VISTA la nota del 22/10/04 della dipendente Lampasi Primetta con la quale la stessa presenta le dimissioni dall'incarico di Responsabile della Misura 3.15;

CONSIDERATO che con nota 3723 del 28/2/04 trasmessa dal Dirigente Generale del Dipartimento «Cultura Istruzione Beni Culturali» si comunica la positiva valutazione, per l'arco temporale di riferimento e precisamente dal 22/3/04 al 22/10/04 dell'attività espletata dalla dipendente Lampasi Primetta in ordine alla misura conferita;

RITENUTO quindi che alla dipendente di che trattasi va corrisposta la residua somma di € 1.521,00 al lordo delle ritenute di legge, quale retribuzione di risultato;

SU conforme proposta di regolarità resa dal responsabile della struttura giuridica formulata alla stregua dell'istruttoria compiuta dalle strutture interessate;

DECRETA

— di determinare il trattamento economico, quale retribuzione di risultato, spettante alla dipendente Lampasi Primetta nata a Catanzaro il 16/12/51 e residente a Catanzaro – Via Cortese 12 matricola 417150, nell'importo di € 1.521,00, al lordo di ogni ritenuta di legge, a completamento del contratto con la stessa stipulato relativamente al periodo 22/3/04-22/10/04 e dalla positiva valutazione dell'attività espletata comunicata dal Dirigente Generale di cui in premessa;

— di stabilire che gli oneri conseguenti alla liquidazione di tale trattamento economico graveranno sulle risorse della misura 7.1 del POR Calabria 2000-2006;

— di autorizzare il Dirigente del Settore Economico del Dipartimento «Organizzazione e Personale», alla liquidazione della somma di cui al presente decreto;

— di pubblicare il presente decreto in forma integrale sul Bollettino Ufficiale della Regione Calabria.

Catanzaro, lì 31 marzo 2005

Il Dirigente Generale
Avv. Cesare Carlo Romano

DECRETO n. 4707 del 31 marzo 2005

POR Calabria 2000-2006 – Dipendente: Cuoco Antonio – Retribuzione di risultato.

IL DIRIGENTE GENERALE

VISTO il decreto n. 13919 del 12/12/2001, adottato dal Dirigente Generale del Dipartimento «Bilancio e Finanze», di concerto con il Dirigente Generale del Dipartimento «Organizzazione e Personale»;

VISTA la delibera n. 532 del 21/7/2003 esecutiva, avente ad oggetto «Programma Operativo Regionale (POR) – Calabria 2000/2006 – Completamento delle designazioni dei Responsabili di misura» con cui è stata data possibilità d'incarico anche a personale non idoneo;

VISTA la nota 184 del 9/1/04 del Dirigente Generale del Dipartimento «Cultura Istruzione Beni Culturali» con la quale viene proposta l'attribuzione della responsabilità della misura «3.7 – Formazione Superiore e Universitaria» al dipendente Cuoco Antonio non incluso nell'elenco degli idonei approvato con il citato decreto n. 13919 del 12/12/01;

ACCERTATO che alla nota di cui sopra hanno fatto seguito:

— il decreto 744 del 29/1/04, adottato dalla Direzione Generale del Dipartimento «Organizzazione e Personale» con il quale è stato attribuito, allo stesso dipendente, l'incarico di responsabile della misura «3.7 – Formazione Superiore e Universitaria»;

— la stipula del conseguente contratto individuale in data 16/2/04 rep. n. 1611 di formalizzazione dell'incarico sopra citato;

ACCERTATO ancora che all'art. 3) del contratto di cui sopra a decorrere dal 16/2/04 è prevista l'attribuzione al dipendente medesimo di un trattamento economico accessorio così composto:

— retribuzione di posizione nella misura di € 10.329,14 annui lordi per 13 mensilità;

— retribuzione di risultato in ragione del 25% della somma di cui al punto 1) a seguito di valutazione annuale da parte del Dirigente Generale del Dipartimento a cui la misura fa riferimento.

CONSIDERATO che con nota 4718 dell'11/3/05 trasmessa dal Dirigente Generale del Dipartimento «Cultura Istruzione Beni Culturali» si comunica la positiva valutazione, per l'arco temporale di riferimento e precisamente dal 16/2/04 al 15/2/05 dell'attività espletata dal dipendente Cuoco Antonio in ordine alla misura conferita;

RITENUTO quindi che al dipendente di che trattasi va corrisposta la residua somma di € 2.582,28, al lordo delle ritenute di legge, quale retribuzione di risultato;

DECRETA

— di determinare il trattamento economico, quale retribuzione di risultato, spettante al dipendente Cuoco Antonio nato a Reggio Calabria il 9/9/1947 e residente a Reggio Calabria – Via Geraci 22 matricola 226350, nell'importo di € 2.582,28, al lordo di ogni ritenuta di legge, a completamento del contratto con lo stesso stipulato relativamente al periodo 16/2/04-15/2/05 e dalla positiva valutazione dell'attività espletata comunicata dal Dirigente Generale di cui in premessa;

— di stabilire che gli oneri conseguenti alla liquidazione di tale trattamento economico graveranno sulle risorse della misura 7.1 del POR Calabria 2000-2006;

— di autorizzare il Dirigente del Settore Economico del Dipartimento «Organizzazione e Personale», alla liquidazione della somma di cui al presente decreto;

— di pubblicare il presente decreto in forma integrale sul Bollettino Ufficiale della Regione Calabria.

Catanzaro, lì 31 marzo 2005

Il Dirigente Generale
Avv. Cesare Carlo Romano

DECRETO n. 4708 del 31 marzo 2005

Rinnovo incarico responsabile di misura POR Calabria 2000-2006 – Misura «3.7 – Formazione superiore e universitaria» – Dipendente: Cuoco Antonio.

IL DIRIGENTE GENERALE

VISTO il decreto n. 13919 del 12/12/2001, adottato dal Dirigente Generale del Dipartimento «Bilancio e Finanze», di concerto con il Dirigente Generale del Dipartimento «Organizzazione e Personale», con il quale è stata disposta la pubblicazione dell'elenco dei candidati dichiarati idonei e non idonei a rico-

prire la funzione di responsabile di misura del POR Calabria 2000-2006 a seguito di manifestazione di interesse riservata al personale regionale appartenente all'Area «D»;

VISTA la delibera n. 532 del 21/7/2003 esecutiva, avente ad oggetto «Programma Operativo Regionale (POR) – Calabria 2000/2006 – Completamento delle designazioni dei Responsabili di misura» con cui è stata data possibilità d'incarico anche a personale non incluso nell'elenco degli idonei;

VISTA la nota n. 184 del 9/1/04 del Dirigente Generale del Dipartimento «Cultura Istruzione Beni Culturali» avente ad oggetto: «Responsabile di misura 3.7» con la quale viene proposta l'attribuzione della responsabilità della misura «3.7 – Formazione superiore e universitaria» al dipendente Cuoco Antonio non incluso nell'elenco degli idonei approvato con il citato decreto n. 13919 del 12/12/01;

ACCERTATO che alla nota di cui sopra hanno fatto seguito:

— il decreto n. 744 del 29/1/04, adottato da questa Direzione Generale «Organizzazione e Personale» con il quale è stato conferito, allo stesso dipendente, l'incarico di responsabile della misura «3.7 – Formazione superiore e universitaria»;

— la stipula del conseguente contratto individuale in data 16/2/04 rep. n. 1611 di formalizzazione dell'incarico sopra citato;

VISTA la successiva nota n. 4719 dell'11/3/05 trasmessa dal Dirigente Generale del Dipartimento «Cultura Istruzione Beni Culturali» con la quale si chiede il rinnovo dell'incarico nella misura «3.7 – Formazione superiore e universitaria» al dipendente Cuoco Antonio;

VISTA la delibera della Giunta regionale n. 651 del 24/7/01 che oltre a determinare il numero delle posizioni organizzative da attribuire ai responsabili di misura del POR Calabria 2000-2006 regola anche in ordine all'attribuzione degli incarichi ed al rinnovo degli stessi;

VISTA la nota di questa Dirigenza Generale n. 276/DG del 27/3/02, avente ad oggetto «Incarichi responsabili di misura POR Calabria 2000-2006», indirizzata a tutti i Dipartimenti, nella quale sono stati precisati i criteri da seguire per il conferimento degli incarichi in questione;

VISTA la Legge regionale 13/5/1996, n. 7;

DECRETA

— il rinnovo del conferimento dell'incarico di responsabile della misura «3.7 – Formazione superiore e universitaria» del POR Calabria 2000-2006 al dipendente Cuoco Antonio nato a Reggio Calabria il 9/9/1947 e residente a Reggio Calabria – Via Geraci 22 – matricola 226350, per anni 1 (uno) a decorrere dalla data di scadenza del precedente incarico e precisamente dal 16/2/05;

— di stabilire il rinnovo dell'incarico in conformità anche a quanto disposto dalla delibera Giunta regionale n. 651 del 24/7/01, che ne prevede la durata per periodi da uno a tre anni, con le stesse modalità, su proposta e previa valutazione dei Dirigenti Generali dei Dipartimenti;

— di stabilire che gli oneri conseguenti il trattamento economico corrispondente alla posizione di responsabile di misura graveranno sulle risorse della misura 7.1 del POR Calabria 2000-2006;

— di demandare al Dirigente Generale del Dipartimento «Cultura Istruzione Beni Culturali», al Dirigente del Settore Giuridico ed al Dirigente del Settore Economico del Dipartimento «Organizzazione e Personale», per quanto di rispettiva competenza, l'adozione degli ulteriori atti consequenziali al conferimento degli incarichi conferiti con il presente decreto;

— di disporre la pubblicazione in forma integrale del presente decreto sul BURC.

Catanzaro, lì 31 marzo 2005

Il Dirigente Generale
Avv. Cesare Carlo Romano

DECRETO n. 4709 del 31 marzo 2005

Rinnovo incarico responsabile di misura POR Calabria 2000-2006 – Misura «3.13 – Promozione della partecipazione femminile al mercato del lavoro» – Dipendente: Napoli Bruna.

IL DIRIGENTE GENERALE

VISTO il decreto n. 13919 del 12/12/2001, adottato dal Dirigente Generale del Dipartimento «Bilancio e Finanze», di concerto con il Dirigente Generale del Dipartimento «Organizzazione e Personale», con il quale è stata disposta la pubblicazione dell'elenco dei candidati dichiarati idonei e non idonei a ricoprire la funzione di responsabile di misura del POR Calabria 2000-2006 a seguito di manifestazione di interesse riservata al personale regionale appartenente all'Area «D»;

VISTA la delibera n. 532 del 21/7/2003 esecutiva, avente ad oggetto «Programma Operativo Regionale (POR) – Calabria 2000/2006 – Completamento delle designazioni dei Responsabili di misura» con cui è stata data possibilità d'incarico anche al personale non incluso nell'elenco degli idonei;

VISTA la nota n. 3241 dell'1/3/04 del Dirigente Generale del Dipartimento «Formazione Professionale» avente ad oggetto: «Nomina responsabile di misura 3.13» con la quale viene proposta l'attribuzione della responsabilità della misura «3.13 – Promozione della partecipazione femminile al mercato del lavoro» alla dipendente Napoli Bruna non inclusa nell'elenco degli idonei approvato con il citato decreto n. 13919 del 12/12/01;

ACCERTATO che alla nota di cui sopra hanno fatto seguito:

— il decreto n. 3271 del 26/3/04, adottato da questa Direzione Generale «Organizzazione e Personale» con il quale è stato conferito, alla stessa dipendente, l'incarico di responsabile della misura «3.13 – Promozione della partecipazione femminile al mercato del lavoro»;

— la stipula del conseguente contratto individuale in data 26/3/04 – rep. n. 2308 – di formalizzazione dell'incarico sopra citato;

VISTA la successiva nota n. 1398 dell'8/3/05 trasmessa dal Dirigente Generale del Dipartimento «Formazione Professionale» di concerto con il Dirigente Generale del Dipartimento «Politiche del Lavoro» con la quale si chiede il rinnovo dell'incarico nella misura «3.13 – Promozione della partecipazione femminile al mercato del lavoro» alla dipendente Napoli Bruna;

VISTA la delibera della Giunta regionale n. 651 del 24/7/01 che oltre a determinare il numero delle posizioni organizzative da attribuire ai responsabili di misura del POR Calabria 2000-2006 regola anche in ordine all'attribuzione degli incarichi ed al rinnovo degli stessi;

VISTA la nota di questa Dirigenza Generale n. 276/DG del 27/3/02, avente ad oggetto «Incarichi responsabili di misura POR Calabria 2000-2006», indirizzata a tutti i Dipartimenti, nella quale sono stati precisati i criteri da seguire per il conferimento degli incarichi in questione;

VISTA la Legge regionale 13/5/1996, n. 7;

DECRETA

— il rinnovo del conferimento dell'incarico di responsabile della misura «3.13 – Promozione della partecipazione femminile al mercato del lavoro» del POR Calabria 2000-2006 alla dipendente Napoli Bruna nata a Serra San Bruno il 21/8/1953 e residente a Serra S. Bruno – Via Catanzaro 1 – matricola 579250, per anni 1 (uno) a decorrere dalla data di scadenza del precedente incarico e precisamente dal 26/3/05;

— di stabilire il rinnovo dell'incarico in conformità anche a quanto disposto dalla delibera Giunta regionale n. 651 del 24/7/01, che ne prevede la durata per periodi da uno a tre anni, con le stesse modalità, su proposta e previa valutazione dei Dirigenti Generali dei Dipartimenti;

— di stabilire che gli oneri conseguenti il trattamento economico corrispondente alla posizione di responsabile di misura graveranno sulle risorse della misura 7.1 del POR Calabria 2000-2006;

— di demandare al Dirigente Generale del Dipartimento «Formazione Professionale» di concerto con il Dirigente Generale del Dipartimento «Politiche del Lavoro», al Dirigente del Settore Giuridico ed al Dirigente del Settore Economico del Dipartimento «Organizzazione e Personale», per quanto di rispettiva competenza, l'adozione degli ulteriori atti consequenziali al conferimento degli incarichi conferiti con il presente decreto;

— di disporre la pubblicazione in forma integrale del presente decreto sul BURC.

Catanzaro, lì 31 marzo 2005

Il Dirigente Generale
Avv. Cesare Carlo Romano

DECRETO n. 5232 del 6 aprile 2005

Dr. Pandullo Nicola dipendente regionale – Assegnazione.

IL DIRIGENTE GENERALE

PREMESSO che il Dr. Pandullo Nicola, dipendente della Regione Calabria in servizio presso il Dipartimento «Organizzazione e Personale» – Settore «Amministrazione del Personale – Affari Generali», matricola 612150, funzionario di categoria D3, ha chiesto di essere assegnato, in via provvisoria, al Dipartimento della Presidenza – Struttura «Autorità di Controllo sui Fondi Comunitari»;

VISTI i pareri favorevoli espressi dai Dirigenti dei Servizi interessati, relativamente all'assegnazione del Dr. Pandullo Nicola, presso la predetta Autorità di Controllo;

ATTESO che il dipendente è utilmente e proficuamente impegnato in procedimenti complessi, nonché in importanti attività progettuali e d'ufficio in svolgimento presso il Settore «Amministrazione del Personale – Affari Generali»; e che, pertanto, è necessario che lo stesso Dr. Pandullo nel pieno rispetto dell'assegnazione indicata, continui comunque a garantire funzionalmente, previo accordo dei dirigenti interessati, la relativa collaborazione;

RITENUTO di dover provvedere al riguardo;

VISTO il Decreto Legislativo n. 165/2001 e successive modificazioni ed integrazioni;

VISTA la deliberazione di G.R. n. 1013 del 4/11/2002;

VISTO il D.P.G.R. n. 27 del 14/3/2003;

VISTO il decreto dirigenziale n.2 del 12 gennaio 2005;

VISTO il vigente Regolamento sull'Ordinamento degli Uffici e dei Servizi;

SU conforme proposta dell'Ufficio interessato, formulata alla stregua dell'istruttoria compiuta dalle Strutture competenti;

DECRETA

Per quanto espresso nel preambolo, che qui si intende integralmente ripetuto e confermato:

ASSEGNARE al Dipartimento della Presidenza – Struttura «Autorità di Controllo sui Fondi Comunitari» il Dr. Pandullo Nicola nato a Catanzaro il 28/1/1971, ivi residente in Via Vincenzo Catalani, 30, matricola 612150, categoria D3;

STATUIRE che il presente atto ha efficacia e decorrenza dall'1 aprile 2005;

DARE MANDATO al Settore «Amministrazione del Personale – Affari Generali» ed Economico e Previdenziale, perché provveda all'esecuzione del presente atto immediatamente esecutivo;

NOTIFICARE il presente decreto al Dr. Pandullo Nicola, al Dirigente Dipartimento della Presidenza – Struttura Speciale «Autorità di controllo sui Fondi Comunitari», al Dirigente del Settore «Amministrazione del Personale – Affari Generali» del Dipartimento «Organizzazione e Personale», ed a tutte le Strutture interessate;

PROVVEDERE alla pubblicazione del presente decreto sul B.U.R.C..

Catanzaro, lì 6 aprile 2005

Il Dirigente Generale Vicario
Avv. Cesare Carlo Romano

DECRETO n. 5290 del 6 aprile 2005

**Art. 10 bis, comma 3, Legge regionale 11/8/2004, n. 18 –
Definizione posizione personale emergenza ambientale –
Dott. Albano Domenico.**

IL DIRIGENTE DEL SETTORE

VISTA l'Ordinanza del Commissario Delegato per l'Emergenza Ambientale nella Regione Calabria n. 1986 del 6/8/2002;

VISTA la deliberazione della Giunta regionale n. 494 del 30 giugno 2003, con la quale è stata disposta l'assunzione, a tempo determinato, da parte della Regione Calabria di n. 17 unità di personale, nominalmente individuato in un apposito elenco allegato alla medesima deliberazione, già in servizio presso l'Ufficio del Commissario Delegato per l'Emergenza Ambientale e, pertanto, in possesso di adeguate conoscenze tecniche ed esperienza nella materia, per essere impiegati presso l'Assessorato Regionale all'Ambiente ai fini dell'esercizio delle funzioni restituite di che trattasi;

VISTO l'art. 10 bis, comma 3, della legge regionale 11 agosto 2004, n. 18, che autorizza la Giunta regionale ad assumere i provvedimenti necessari per la definizione della posizione del personale di cui all'ordinanza del Commissario delegato per l'emergenza ambientale nel territorio della Regione Calabria n. 1986 del 6 agosto 2002;

VISTA la deliberazione di Giunta regionale n. 750 del 19/10/2004, con la quale in attuazione dell'art. 10 bis della predetta Legge regionale n. 18/2004, nonché della deliberazione di Giunta regionale n. 464 del 30/6/2003, è stata disposta la definizione della posizione giuridica del personale interessato, mediante la trasformazione del rapporto di lavoro da tempo determinato a tempo indeterminato, con attribuzione della posizione individuale di ciascuno già individuata con la medesima deliberazione, ed assegnando agli stessi la qualifica (Categoria) secondo la seguente tabella:

— personale in possesso del diploma di Laurea – Cat. D – posizione economica D1;

— personale con diploma di Scuola Media Superiore – Cat. C;

— personale con diploma di Scuola Media Inferiore – Cat. B;

VISTO il contratto individuale di lavoro, a tempo indeterminato, Rep. n. 3630 stipulato in data 28/10/2004 tra la Regione Calabria e il Sig. Albano Domenico, nato a Catanzaro il 19/9/1976, residente in C.da Principe Squillace (CZ) – C.F.: LBNDNC76P19C352N;

ACCERTATO che il Sig. Albano Domenico, dall'elenco nominativo allegato alla deliberazione di Giunta n. 494 del 30 giugno 2003, risulta essere in possesso del diploma di laurea in Economia Aziendale;

RITENUTO, quindi, in ottemperanza a quanto sopra rappresentato, definire la posizione giuridica dell'interessato, a decorrere dall'1/11/2004;

VISTO il Decreto legislativo n. 165 del 30/3/2001 e successive modificazioni ed integrazioni;

VISTA la Legge regionale 7 agosto 2002 n. 31, recante misure organizzative di razionalizzazione della spesa per il personale;

VISTA la deliberazione G.R. n. 1013 del 4/11/2002;

VISTO il D.P.G.R. n. 27 del 14/3/2003;

VISTO il vigente Regolamento sull'Ordinamento degli Uffici e dei Servizi;

SU conforme proposta dell'Ufficio competente, formulata alla stregua dell'istruttoria compiuta dalle Strutture interessate;

DECRETA

Per le motivazioni di cui in premessa, che qui si intendono integralmente ripetuti e confermati ed in esecuzione dei provvedimenti amministrativi adottati nonché dei controlli individuali effettuati:

— il Dott. Albano Domenico, nato a Catanzaro il 19/9/1976, residente in C.da Principe (Squillace), già unità lavorativa di cui all'Ordinanza del Commissario Delegato per l'Emergenza Ambientale nel Territorio della Regione Calabria n. 1986 del 6/8/2002, a decorrere dall'1/11/2004, è assunto alle dipendenze della Regione Calabria con rapporto di lavoro a tempo indeterminato;

— al dipendente di cui sopra, a decorrere da tale data, è attribuito il trattamento economico tabellare iniziale corrispondente alla Cat. D – posizione economica D1 del nuovo sistema di classificazione del personale dipendente di cui al vigente CCNL dell'1/4/1999 e successivi;

— il Dirigente Generale del Dipartimento «Ambiente» provvederà ad utilizzare il predetto dipendente in una delle strutture del medesimo Dipartimento;

— notificare il presente decreto al dott. Domenico Albano, all'Ufficio del Commissario Delegato per l'Emergenza Ambientale, alla Segreteria Operativa per la Comunicazione e l'Informazione presso il Settore «Comunicazione Istituzionale», sito in Via Alberti n. 2, al Dipartimento Obiettivi Strategici, nonché a tutte le Strutture interessate;

— il Settore Giuridico e il Settore Economico del Personale sono incaricati di adottare i successivi provvedimenti;

— provvedere alla pubblicazione integrale del presente provvedimento sul B.U.R. Calabria.

Catanzaro, lì 6 aprile 2005

Avv. Carlo Cesare Romano

DECRETO n. 5296 del 6 aprile 2005

Costituzione Comitato di redazione misto WEB Multimediale – capitolo 1013101 – Liquidazione periodo: gennaio-febbraio 2005.

IL DIRIGENTE DEL SETTORE

VISTO il D.Lgs. n. 165/2001 e successive modificazioni;

VISTA la Legge regionale n. 7 del 13/5/1996 e successive modificazioni;

VISTO il decreto P.G.R. n. 354 del 24/6/1999 per come modificato ed integrato con D.P.R. n. 206 del 15 dicembre 2002;

CONSIDERATO che il presente provvedimento rientra nelle competenze del Dirigente responsabile del Settore Economico e previdenziale del Dipartimento del Personale, così come previsto dalla L.R. n. 7/96;

VISTI i decreti n. 120 del 10/8/2004 avente per oggetto «Applicazione regolamento regionale per la comunicazione Web e multicanale – Nomina direttore responsabile e Comitato di redazione misto in esecuzione della D.G.R. n. 302 del 3/5/2004» e n. 121 del 10/8/2004 avente per oggetto «Rideterminazione Comitato per la Comunicazione e l'Informazione in attuazione della D.G.R. n. 300 del 3/5/2004»;

CONSIDERATO che il Comitato è costituito dai seguenti professionisti esterni:

- Dott. Fausto Taverniti – Direttore responsabile del sito Web;
- Dott. Bruno Gemelli – Giornalista pubblicista;
- Dott. Vittorio Giummo – Giornalista professionista;
- Dott. Luigi Stanizzi – Giornalista professionista;

CONSIDERATO che nel decreto è stato stabilito che le prestazioni professionali degli esperti sono disciplinati da appositi contratti professionali di CO.CO.CO.;

VISTI i contratti di che trattasi sottoscritti dai suddetti professionisti in cui è stato stabilito la decorrenza e la durata dell'incarico, nonché il trattamento economico fisso annuo lordo, oltre ai contributi previsti per legge a carico dell'Ente Regione ed al rimborso delle spese di viaggio e delle trasferte e similari;

VISTE le note del Dirigente del Dipartimento «Obiettivi Strategici» con cui si attesta che il suddetto Comitato ha svolto la propria attività prevista nelle convenzioni, nel periodo: gennaio/febbraio 2005;

RITENUTO, pertanto, di dover liquidare ai componenti detto Comitato:

- Dott. Fausto Taverniti – Direttore responsabile del sito Web;
- Dott. Bruno Gemelli – Giornalista pubblicista;
- Dott. Vittorio Giummo – Giornalista professionista;
- Dott. Luigi Stanizzi – Giornalista professionista;

la somma lorda di € 331.50,00 relativa al compenso spettante agli stessi per il periodo: gennaio/febbraio 2005 e comprensiva dei contributi previsti per legge a carico dell'Ente per come risultante dall'allegato prospetto contabile, redatto dal competente ufficio del Settore Economico dell'Assessorato al Personale e che fa parte integrante e sostanziale del presente provvedimento;

VISTA la nota prot. n. 32 del 21/1/2005 del Dirigente del Dipartimento Obiettivi Strategici con la quale si comunica che il capitolo di pertinenza per l'impegno di cui sopra è il 1013101 del bilancio regionale dell'esercizio finanziario anno 2005;

VISTA la nota prot. n. 1165 del 17 marzo 2005 del Dirigente Generale del Dipartimento della Presidenza;

RILEVATO che la citata spesa deve essere assunta sul capitolo 1013101 del bilancio dell'esercizio finanziario corrente, giusto impegno n. 33 del 26/1/2005 – D.D.S. n. 1035 del 4/2/2005;

VISTO l'art. 130 del regolamento sull'ordinamento degli uffici e Servizi;

ATTESTATO che si sono verificate le condizioni dettate dall'art. 43 e 45 della L.R. n. 8/2002 e che sono stati acquisiti i documenti che comprovano il diritto del creditore;

DECRETA

1. di liquidare ai componenti detto Comitato composto dai seguenti professionisti esterni:

- Dott. Fausto Taverniti – Direttore responsabile del sito Web;
- Dott. Bruno Gemelli – Giornalista pubblicista;
- Dott. Vittorio Giummo – Giornalista professionista;
- Dott. Luigi Stanizzi – Giornalista professionista;

la somma lorda di € 33.150,00 relativa al compenso spettante agli stessi per il periodo: gennaio/febbraio 2005 e comprensiva dei contributi previsti per legge a carico dell'Ente per come risultante dall'allegato prospetto contabile, redatto dal competente ufficio del Settore Economico dell'Assessorato al Personale e che fa parte integrante e sostanziale del presente provvedimento;

2. di gravare la spesa complessiva di € 33.150,00 sull'apposito capitolo 1013101 del bilancio dell'esercizio finanziario corrente giusto impegno n. 33 del 26/1/2005 – D.D.S. n. 1035 del 4/2/2005.

Il presente provvedimento sarà pubblicato interamente sul BUR.

Catanzaro, lì 6 aprile 2005

Dott. Giuseppe Longo

**ELENCO PAGAMENTI
COMPONENTI COMITATO DI REDAZIONE MISTA - WEB
IMPEGNO N°33 DEL 26/01/2005
CAPITOLO N° 1013101
PAGAMENTO PERIODO: GENNAIO-FEBBRAIO 2005**

N.O	COGNOME	NOME	D. NASCITA	CF	COMPENSO		RIMBORSO		CONTRIBUTO		TOTALE		IMPONIBILE		RITENUTE		SOMMA DA	
					LORDO		SPESE		INPG-2	LORDO	PREVID.	IRAP	LIQUIDARE					
1	GEMELLI	BRUNO	12/11/1944	GMLBRN44S12C352Z	4.000,000	-	80,000	4.080,000	4.000,000	340,000	4.420,000	4.000,000	340,000	4.420,000				
2	GIUMMO	VITTORIO	29/01/1964	GMMVTR64A29C352Q	4.000,000	-	80,000	4.080,000	4.000,000	340,000	4.420,000	4.000,000	340,000	4.420,000				
3	STANIZZI	LUIGI	04/12/1956	STNLGU56T04D181V	4.000,000	-	80,000	4.080,000	4.000,000	340,000	4.420,000	4.000,000	340,000	4.420,000				
4	TAVERNITI	FAUSTO	31/03/1952	TVRFST52C31C352R	18.000,000	-	360,000	18.360,000	18.000,000	1.530,000	19.890,000	18.000,000	1.530,000	19.890,000				
TOTALI GENERALI					30.000,000	-	600,000	30.600,000	30.000,000	2.550,000	33.150,000	30.000,000	2.550,000	33.150,000				

DECRETO n. 5304 del 6 aprile 2005

**Art. 10 bis, comma 3, Legge regionale 11/8/2004, n. 18 –
Definizione posizione personale emergenza ambientale – Sig.
Carnevale Francesco.**

IL DIRIGENTE DEL SETTORE

VISTA l'Ordinanza del Commissario Delegato per l'Emergenza Ambientale nella Regione Calabria n. 1986 del 6/8/2002;

VISTA la deliberazione della Giunta regionale n. 494 del 30 giugno 2003, con la quale è stata disposta l'assunzione, a tempo determinato, da parte della Regione Calabria di n. 17 unità di personale, nominalmente individuato in un apposito elenco allegato alla medesima deliberazione, già in servizio presso l'Ufficio del Commissario Delegato per l'Emergenza Ambientale e, pertanto, in possesso di adeguate conoscenze tecniche ed esperienza nella materia, per essere impiegati presso l'Assessorato Regionale all'Ambiente ai fini dell'esercizio delle funzioni restituite di che trattasi;

VISTO l'art. 10 bis, comma 3, della legge regionale 11 agosto 2004, n. 18, che autorizza la Giunta regionale ad assumere i provvedimenti necessari per la definizione della posizione del personale di cui all'ordinanza del Commissario delegato per l'emergenza ambientale nel territorio della Regione Calabria n. 1986 del 6 agosto 2002;

VISTA la deliberazione di Giunta regionale n. 750 del 19/10/2004, con la quale in attuazione dell'art. 10 bis della predetta Legge regionale n. 18/2004, nonché della deliberazione di Giunta regionale n. 464 del 30/6/2003, è stata disposta la definizione della posizione giuridica del personale interessato, mediante la trasformazione del rapporto di lavoro da tempo determinato a tempo indeterminato, con attribuzione della posizione individuale di ciascuno già individuata con la medesima deliberazione, ed assegnando agli stessi la qualifica (Categoria) secondo la seguente tabella:

— personale in possesso del diploma di Laurea – Cat. D – posizione economica D1;

— personale con diploma di Scuola Media Superiore – Cat. C;

— personale con diploma di Scuola Media Inferiore – Cat. B;

VISTO il contratto individuale di lavoro, a tempo indeterminato, Rep. n. 3623 stipulato in data 28/10/2004 tra la Regione Calabria e il Sig. Carnevale Francesco, nato a Pontedera il 30/6/1974, residente a Catanzaro Via A. Turco n. 83 – C.F.: CNRFNC74H30G843R;

ACCERTATO che il Sig. Carnevale Francesco, dall'elenco nominativo allegato alla deliberazione di Giunta n. 494 del 30 giugno 2003, risulta essere in possesso del diploma di Maturità Scientifica;

RITENUTO, quindi, in ottemperanza a quanto sopra rappresentato, definire la posizione giuridica dell'interessato, a decorrere dall'1/11/2004;

VISTO il Decreto legislativo n. 165 del 30/3/2001 e successive modificazioni ed integrazioni;

VISTA la Legge regionale 7 agosto 2002 n. 31, recante misure organizzative di razionalizzazione della spesa per il personale;

VISTA la deliberazione G.R. n. 1013 del 4/11/2002;

VISTO il D.P.G.R. n. 27 del 14/3/2003;

VISTO il vigente Regolamento sull'Ordinamento degli Uffici e dei Servizi;

SU conforme proposta dell'Ufficio competente, formulata alla stregua dell'istruttoria compiuta dalle Strutture interessate;

DECRETA

Per le motivazioni di cui in premessa, che qui si intendono integralmente ripetuti e confermati ed in esecuzione dei provvedimenti amministrativi adottati nonché dei controlli individuali effettuati:

— il Sig. Francesco Carnevale, nato a Pontedera il 30/6/1974, residente a Catanzaro Via A. Turco n. 83, già unità lavorativa di cui all'Ordinanza del Commissario Delegato per l'Emergenza Ambientale nel Territorio della Regione Calabria n. 1986 del 6/8/2002, a decorrere dall'1/11/2004, è assunto alle dipendenze della Regione Calabria con rapporto di lavoro a tempo indeterminato;

— al dipendente di cui sopra, a decorrere da tale data, è attribuito il trattamento economico tabellare iniziale corrispondente alla Cat. C – posizione economica C1 del nuovo sistema di classificazione del personale dipendente di cui al CCNL dell'1/4/1999 e successivi;

— il Dirigente Generale del Dipartimento «Ambiente» provvederà ad utilizzare il predetto dipendente in una delle strutture del medesimo Dipartimento;

— notificare il presente decreto al Sig. Francesco Carnevale, all'Ufficio del Commissario Delegato per l'Emergenza Ambientale, alla Segreteria Operativa per la Comunicazione e l'Informazione presso il Settore «Comunicazione Istituzionale», sito in Via Alberti n. 2, al Dipartimento Obiettivi Strategici, nonché a tutte le Strutture interessate;

— il Settore Giuridico e il Settore Economico del Personale sono incaricati di adottare i successivi provvedimenti;

— provvedere alla pubblicazione integrale del presente provvedimento sul B.U.R. Calabria.

Catanzaro, lì 6 aprile 2005

Avv. Carlo Cesare Romano

DECRETO n. 5308 del 7 aprile 2005

Art. 10 bis, comma 3, Legge regionale 11/8/2004, n. 18 – Definizione posizione personale emergenza ambientale – Dott. Cortese Pier Francesco.

IL DIRIGENTE DEL SETTORE

VISTA l'Ordinanza del Commissario Delegato per l'Emergenza Ambientale nella Regione Calabria n. 1986 del 6/8/2002;

VISTA la deliberazione della Giunta regionale n. 494 del 30 giugno 2003, con la quale è stata disposta l'assunzione, a tempo determinato, da parte della Regione Calabria di n. 17 unità di personale, nominalmente individuato in un apposito elenco allegato alla medesima deliberazione, già in servizio presso l'Ufficio del Commissario Delegato per l'Emergenza Ambientale e, pertanto, in possesso di adeguate conoscenze tecniche ed esperienza nella materia, per essere impiegati presso l'Assessorato Regionale all'Ambiente ai fini dell'esercizio delle funzioni restituite di che trattasi;

VISTO l'art. 10 bis, comma 3, della legge regionale 11 agosto 2004, n. 18, che autorizza la Giunta regionale ad assumere i provvedimenti necessari per la definizione della posizione del personale di cui all'ordinanza del Commissario delegato per l'emergenza ambientale nel territorio della Regione Calabria n. 1986 del 6 agosto 2002;

VISTA la deliberazione di Giunta regionale n. 750 del 19/10/2004, con la quale, in attuazione dell'art. 10 bis della predetta Legge regionale n. 18/2004, nonché della deliberazione di Giunta regionale n. 464 del 30/6/2003, è stata disposta la definizione della posizione giuridica del personale interessato, mediante la trasformazione del rapporto di lavoro da tempo determinato a tempo indeterminato, con attribuzione della posizione individuale di ciascuno già individuata con la medesima deliberazione, ed assegnando agli stessi la qualifica (Categoria) secondo la seguente tabella:

— personale in possesso del diploma di Laurea – Cat. D – posizione economica D1;

— personale con diploma di Scuola Media Superiore – Cat. C;

— personale con diploma di Scuola Media Inferiore – Cat. B;

VISTO il contratto individuale di lavoro, a tempo indeterminato, Rep. n. 3632 stipulato in data 28/10/2004 tra la Regione Calabria e il Sig. Cortese Pier Francesco, nato a Catanzaro l'8/5/1967, ed ivi residente in Via delle Orchidee n. 7 – C.F.: CRTPF67E08C352U;

ACCERTATO che il Sig. Cortese Pier Francesco, dall'elenco nominativo allegato alla deliberazione di Giunta n. 494 del 30 giugno 2003, risulta essere in possesso del diploma di laurea in Giurisprudenza;

RITENUTO, quindi, in ottemperanza a quanto sopra rappresentato, definire la posizione giuridica dell'interessato, a decorrere dall'1/11/2004;

VISTO il Decreto legislativo n. 165 del 30/3/2001 e successive modificazioni ed integrazioni;

VISTA la Legge regionale 7 agosto 2002 n. 31, recante misure organizzative di razionalizzazione della spesa per il personale;

VISTA la deliberazione G.R. n. 1013 del 4/11/2002;

VISTO il D.P.G.R. n. 27 del 14/3/2003;

VISTO il vigente Regolamento sull'Ordinamento degli Uffici e dei Servizi;

SU conforme proposta dell'Ufficio competente, formulata alla stregua dell'istruttoria compiuta dalle Strutture interessate;

DECRETA

Per le motivazioni di cui in premessa, che qui si intendono integralmente ripetuti e confermati ed in esecuzione dei provvedimenti amministrativi adottati nonché dei controlli individuali effettuati:

— il Dott. Cortese Pier Francesco, nato a Catanzaro l'8/5/1967 ed ivi residente in Via delle Orchidee n. 7, già unità lavorativa di cui all'Ordinanza del Commissario Delegato per l'Emergenza Ambientale nel Territorio della Regione Calabria n. 1986 del 6/8/2002, a decorrere dall'1/11/2004, è assunto alle dipendenze della Regione Calabria con rapporto di lavoro a tempo indeterminato;

— al dipendente di cui sopra, a decorrere da tale data, è attribuito il trattamento economico tabellare iniziale corrispondente alla Cat. D – posizione economica DI del nuovo sistema di classificazione del personale dipendente di cui al vigente CCNL dell'1/4/1999 e successivi;

— il Dirigente Generale del Dipartimento «Ambiente» provvederà ad utilizzare il predetto dipendente in una delle strutture del medesimo Dipartimento;

— notificare il presente decreto al dott. Cortese Pier Francesco, all'Ufficio del Commissario Delegato per l'Emergenza Ambientale, alla Segreteria Operativa per la Comunicazione e l'Informazione presso il Settore «Comunicazione Istituzionale», sito in Via Alberti n. 2, al Dipartimento Obiettivi Strategici, nonché a tutte le Strutture interessate;

— il Settore Giuridico e il Settore Economico del Personale sono incaricati di adottare i successivi provvedimenti;

— provvedere alla pubblicazione integrale del presente provvedimento sul B.U.R. Calabria.

Catanzaro, lì 7 aprile 2005

Avv. Carlo Cesare Romano

DECRETO n. 5310 del 7 aprile 2005

Art. 10 bis, comma 3, Legge regionale 11/8/2004, n. 18 – Definizione posizione personale emergenza ambientale – Arch. Provenzano Rosario Luca.

IL DIRIGENTE DEL SETTORE

VISTA l'Ordinanza del Commissario Delegato per l'Emergenza Ambientale nella Regione Calabria n. 1986 del 6/8/2002;

VISTA la deliberazione della Giunta regionale n. 494 del 30 giugno 2003, con la quale è stata disposta l'assunzione, a tempo determinato, da parte della Regione Calabria di n. 17 unità di personale, nominalmente individuato in un apposito elenco allegato alla medesima deliberazione, già in servizio presso l'Ufficio del Commissario Delegato per l'Emergenza Ambientale e, pertanto, in possesso di adeguate conoscenze tecniche ed esperienza nella materia, per essere impiegati presso l'Assessorato Regionale all'Ambiente ai fini dell'esercizio delle funzioni restituite di che trattasi;

VISTO l'art. 10 bis, comma 3, della legge regionale 11 agosto 2004, n. 18, che autorizza la Giunta regionale ad assumere i provvedimenti necessari per la definizione della posizione del personale di cui all'ordinanza del Commissario delegato per l'emergenza ambientale nel territorio della Regione Calabria n. 1986 del 6 agosto 2002;

VISTA la deliberazione di Giunta regionale n. 750 del 19/10/2004, con la quale, in attuazione dell'art. 10 bis della predetta Legge regionale n. 18/2004, nonché della deliberazione di Giunta regionale n. 464 del 30/6/2003, è stata disposta la definizione della posizione giuridica del personale interessato, mediante la trasformazione del rapporto di lavoro da tempo determinato a tempo indeterminato, con attribuzione della posizione individuale di ciascuno già individuata con la medesima deliberazione, ed assegnando agli stessi la qualifica (Categoria) secondo la seguente tabella:

— personale in possesso del diploma di Laurea – Cat. D – posizione economica DI;

— personale con diploma di Scuola Media Superiore – Cat. C;

— personale con diploma di Scuola Media Inferiore – Cat. B;

VISTO il contratto individuale di lavoro, a tempo indeterminato, Rep. n. 3626 stipulato in data 28/10/2004 tra la Regione Calabria e il Sig. Provenzano Rosario Luca, nato a Catanzaro il 14/5/1975, residente a Catanzaro Via Buccarelli n. 4 – C.F.: PRVRRL75E14C352W;

ACCERTATO che il Sig. Provenzano Rosario Luca, dall'elenco nominativo allegato alla deliberazione di Giunta n. 494 del 30 giugno 2003, risulta essere in possesso della laurea in Architettura;

RITENUTO, quindi, in ottemperanza a quanto sopra rappresentato, definire la posizione giuridica dell'interessato, a decorrere dall'1/11/2004;

VISTO il Decreto legislativo n. 165 del 30/3/2001 e successive modificazioni ed integrazioni;

VISTA la Legge regionale 7 agosto 2002 n. 31, recante misure organizzative di razionalizzazione della spesa per il personale;

VISTA la deliberazione G.R. n. 1013 del 4/11/2002;

VISTO il D.P.G.R. n. 27 del 14/3/2003;

VISTO il vigente Regolamento sull'Ordinamento degli Uffici e dei Servizi;

SU conforme proposta dell'Ufficio competente, formulata alla stregua dell'istruttoria compiuta dalle Strutture interessate;

DECRETA

Per le motivazioni di cui in premessa, che qui si intendono integralmente ripetuti e confermati ed in esecuzione dei provvedimenti amministrativi adottati nonché dei controlli individuali effettuati:

— l'arch. Provenzano Rosario Luca, nato a Catanzaro il 14/5/1975 ed ivi residente in Via Buccarelli n. 4, già unità lavorativa di cui all'Ordinanza del Commissario Delegato per l'Emergenza

Ambientale nel Territorio della Regione Calabria n. 1986 del 6/8/2002, a decorrere dall'1/11/2004, è assunto alle dipendenze della Regione Calabria con rapporto di lavoro a tempo indeterminato;

— al dipendente di cui sopra, a decorrere da tale data, è attribuito il trattamento economico tabellare iniziale corrispondente alla Cat. D – posizione economica D1 del nuovo sistema di classificazione del personale dipendente di cui al vigente CCNL dell'1/4/1999 e successivi;

— il Dirigente Generale del Dipartimento «Ambiente» provvederà ad utilizzare il predetto dipendente in una delle strutture del medesimo Dipartimento;

— notificare il presente decreto all'Arch. Provenzano Rosario Luca, all'Ufficio del Commissario Delegato per l'Emergenza Ambientale, alla Segreteria Operativa per la Comunicazione e l'Informazione presso il Settore «Comunicazione Istituzionale», sito in Via Alberti n. 2, al Dipartimento Obiettivi Strategici, nonché a tutte le Strutture interessate;

— il Settore Giuridico e il Settore Economico del Personale sono incaricati di adottare i successivi provvedimenti;

— provvedere alla pubblicazione integrale del presente provvedimento sul B.U.R. Calabria.

Catanzaro, lì 6 aprile 2005

Avv. Carlo Cesare Romano

DECRETO n. 5312 del 7 aprile 2005

Art. 10 bis, comma 3, Legge regionale 11/8/2004, n. 18 – Definizione posizione personale emergenza ambientale – Ing. Anoja Michelangelo.

IL DIRIGENTE DEL SETTORE

VISTA l'Ordinanza del Commissario Delegato per l'Emergenza Ambientale nella Regione Calabria n. 1986 del 6/8/2002;

VISTA la deliberazione della Giunta regionale n. 494 del 30 giugno 2003, con la quale è stata disposta l'assunzione, a tempo determinato, da parte della Regione Calabria di n. 17 unità di personale, nominalmente individuato in un apposito elenco allegato alla medesima deliberazione, già in servizio presso l'Ufficio del Commissario Delegato per l'Emergenza Ambientale e, pertanto, in possesso di adeguate conoscenze tecniche ed esperienza nella materia, per essere impiegati presso l'Assessorato Regionale all'Ambiente ai fini dell'esercizio delle funzioni restituite di che trattasi;

VISTO l'art. 10 bis, comma 3, della legge regionale 11 agosto 2004, n. 18, che autorizza la Giunta regionale ad assumere i provvedimenti necessari per la definizione della posizione del personale di cui all'ordinanza del Commissario delegato per l'emergenza ambientale nel territorio della Regione Calabria n. 1986 del 6 agosto 2002;

VISTA la deliberazione di Giunta regionale n. 750 del 19/10/2004, con la quale, in attuazione dell'art. 10 bis della predetta Legge regionale n. 18/2004, nonché della deliberazione di

Giunta regionale n. 464 del 30/6/2003, è stata disposta la definizione della posizione giuridica del personale interessato, mediante la trasformazione del rapporto di lavoro da tempo determinato a tempo indeterminato, con attribuzione della posizione individuale di ciascuno già individuata con la medesima deliberazione, ed assegnando agli stessi la qualifica (Categoria) secondo la seguente tabella:

— personale in possesso del diploma di Laurea – Cat. D – posizione economica D1;

— personale con diploma di Scuola Media Superiore – Cat. C;

— personale con diploma di Scuola Media Inferiore – Cat. B;

VISTO il contratto individuale di lavoro, a tempo indeterminato, Rep. n. 3631 stipulato in data 28/10/2004 tra la Regione Calabria e l'Ing. Michelangelo Anoja, nata a Catanzaro il 7/8/1953 ed ivi residente in Via Nazionale n. 68 – C.F.: NJAMHL53M07C352K;

ACCERTATO che l'Ing. Michelangelo Anoja, dall'elenco nominativo allegato alla deliberazione di Giunta n. 494 del 30 giugno 2003, risulta essere in possesso del diploma di laurea in Ingegneria Civile;

RITENUTO, quindi, in ottemperanza a quanto sopra rappresentato, definire la posizione giuridica dell'interessato, a decorrere dall'1/11/2004;

VISTO il Decreto legislativo n. 165 del 30/3/2001 e successive modificazioni ed integrazioni;

VISTA la Legge regionale 7 agosto 2002 n. 31, recante misure organizzative di razionalizzazione della spesa per il personale;

VISTA la deliberazione G.R. n. 1013 del 4/11/2002;

VISTO il D.P.G.R. n. 27 del 14/3/2003;

VISTO il vigente Regolamento sull'Ordinamento degli Uffici e dei Servizi;

SU conforme proposta dell'Ufficio competente, formulata alla stregua dell'istruttoria compiuta dalle Strutture interessate;

DECRETA

Per le motivazioni di cui in premessa, che qui si intendono integralmente ripetuti e confermati ed in esecuzione dei provvedimenti amministrativi adottati nonché dei controlli individuali effettuati:

— l'Ing. Michelangelo Anoja, nato a Catanzaro il 7/8/1953 ed ivi residente in Via Nazionale n. 68, già unità lavorativa di cui all'Ordinanza del Commissario Delegato per l'Emergenza Ambientale nel Territorio della Regione Calabria n. 1986 del 6/8/2002, a decorrere dall'1/11/2004, è assunto alle dipendenze della Regione Calabria con rapporto di lavoro a tempo indeterminato;

— al dipendente di cui sopra, a decorrere da tale data, è attribuito il trattamento economico tabellare iniziale corrispondente alla Cat. D – posizione economica D1 del nuovo sistema di classificazione del personale dipendente di cui al vigente CCNL dell'1/4/1999 e successivi;

— il Dirigente Generale del Dipartimento «Ambiente» provvederà ad utilizzare il predetto dipendente in una delle strutture del medesimo Dipartimento;

— notificare il presente decreto all'ing. Michelangelo Anoja, all'Ufficio del Commissario Delegato per l'Emergenza Ambientale, alla Segreteria Operativa per la Comunicazione e l'Informazione presso il Settore «Comunicazione Istituzionale», sito in Via Alberti n. 2, al Dipartimento Obiettivi Strategici, nonché a tutte le Strutture interessate;

— il Settore Giuridico e il Settore Economico del Personale sono incaricati di adottare i successivi provvedimenti;

— provvedere alla pubblicazione integrale del presente provvedimento sul B.U.R. Calabria.

Catanzaro, lì 7 aprile 2005

Avv. Carlo Cesare Romano

DECRETO n. 5315 del 7 aprile 2005

Art. 10 bis, comma 3, Legge regionale 11/8/2004, n. 18 – Definizione posizione personale emergenza ambientale – Sig. Ranieri Antonio.

IL DIRIGENTE DEL SETTORE

VISTA l'Ordinanza del Commissario Delegato per l'Emergenza Ambientale nella Regione Calabria n. 1986 del 6/8/2002;

VISTA la deliberazione della Giunta regionale n. 494 del 30 giugno 2003, con la quale è stata disposta l'assunzione, a tempo determinato, da parte della Regione Calabria di n. 17 unità di personale, nominalmente individuato in un apposito elenco allegato alla medesima deliberazione, già in servizio presso l'Ufficio del Commissario Delegato per l'Emergenza Ambientale e, pertanto, in possesso di adeguate conoscenze tecniche ed esperienza nella materia, per essere impiegati presso l'Assessorato Regionale all'Ambiente ai fini dell'esercizio delle funzioni restituite di che trattasi;

VISTO l'art. 10 bis, comma 3, della legge regionale 11 agosto 2004, n. 18, che autorizza la Giunta regionale ad assumere i provvedimenti necessari per la definizione della posizione del personale di cui all'ordinanza del Commissario delegato per l'emergenza ambientale nel territorio della Regione Calabria n. 1986 del 6 agosto 2002;

VISTA la deliberazione di Giunta regionale n. 750 del 19/10/2004, con la quale, in attuazione dell'art. 10 bis della predetta Legge regionale n. 18/2004, nonché della deliberazione di Giunta regionale n. 464 del 30/6/2003, è stata disposta la definizione della posizione giuridica del personale interessato, mediante la trasformazione del rapporto di lavoro da tempo determinato a tempo indeterminato, con attribuzione della posizione individuale di ciascuno già individuata con la medesima deliberazione, ed assegnando agli stessi la qualifica (Categoria) secondo la seguente tabella:

— personale in possesso del diploma di Laurea – Cat. D – posizione economica D1;

— personale con diploma di Scuola Media Superiore – Cat. C;

— personale con diploma di Scuola Media Inferiore – Cat. B;

VISTO il contratto individuale di lavoro, a tempo indeterminato, Rep. n. 3619 stipulato in data 28/10/2004 tra la Regione Calabria e il Sig. Ranieri Antonio, nato a Crotone il 31/10/1971 ed ivi residente in Via G. Salvemini n. 14 – C.F.: RNRNTN71R31D122E;

ACCERTATO che il Sig. Ranieri Antonio, dall'elenco nominativo allegato alla deliberazione di Giunta n. 494 del 30 giugno 2003, risulta essere in possesso del diploma di Ragioniere;

RITENUTO, quindi, in ottemperanza a quanto sopra rappresentato, definire la posizione giuridica dell'interessato, a decorrere dall'1/11/2004;

VISTO il Decreto legislativo n. 165 del 30/3/2001 e successive modificazioni ed integrazioni;

VISTA la Legge regionale 7 agosto 2002 n. 31, recante misure organizzative di razionalizzazione della spesa per il personale;

VISTA la deliberazione G.R. n. 1013 del 4/11/2002;

VISTO il D.P.G.R. n. 27 del 14/3/2003;

VISTO il vigente Regolamento sull'Ordinamento degli Uffici e dei Servizi;

SU conforme proposta dell'Ufficio competente, formulata alla stregua dell'istruttoria compiuta dalle Strutture interessate;

DECRETA

Per le motivazioni di cui in premessa, che qui si intendono integralmente ripetuti e confermati ed in esecuzione dei provvedimenti amministrativi adottati nonché dei controlli individuali effettuati:

— il Sig. Ranieri Antonio, nato a Crotone il 31/10/1971 ed ivi residente in Via G. Salvemini n. 14, già unità lavorativa di cui all'Ordinanza del Commissario Delegato per l'Emergenza Ambientale nel Territorio della Regione Calabria n. 1986 del 6/8/2002, a decorrere dall'1/11/2004, è assunto alle dipendenze della Regione Calabria con rapporto di lavoro a tempo indeterminato;

— al dipendente di cui sopra, a decorrere da tale data, è attribuito il trattamento economico tabellare iniziale corrispondente alla Cat. C – posizione economica C1 del nuovo sistema di classificazione del personale dipendente di cui al vigente CCNL dell'1/4/1999 e successivi;

— il Dirigente Generale del Dipartimento «Ambiente» provvederà ad utilizzare il predetto dipendente in una delle strutture del medesimo Dipartimento;

— notificare il presente decreto al Sig. Ranieri Antonio, all'Ufficio del Commissario Delegato per l'Emergenza Ambientale, alla Segreteria Operativa per la Comunicazione e l'Informazione presso il Settore «Comunicazione Istituzionale», sito in Via Alberti n. 2, al Dipartimento Obiettivi Strategici, nonché a tutte le Strutture interessate;

— il Settore Giuridico e il Settore Economico del Personale sono incaricati di adottare i successivi provvedimenti;

— provvedere alla pubblicazione integrale del presente provvedimento sul B.U.R. Calabria.

Catanzaro, lì 7 aprile 2005

Avv. Carlo Cesare Romano

DECRETO n. 5316 del 7 aprile 2005

Art. 10 bis, comma 3, Legge regionale 11/8/2004, n. 18 – Definizione posizione personale emergenza ambientale – Sig. Schipani Pasquale.

IL DIRIGENTE DEL SETTORE

VISTA l'Ordinanza del Commissario Delegato per l'Emergenza Ambientale nella Regione Calabria n. 1986 del 6/8/2002;

VISTA la deliberazione della Giunta regionale n. 494 del 30 giugno 2003, con la quale è stata disposta l'assunzione, a tempo determinato, da parte della Regione Calabria di n. 17 unità di personale, nominalmente individuato in un apposito elenco allegato alla medesima deliberazione, già in servizio presso l'Ufficio del Commissario Delegato per l'Emergenza Ambientale e, pertanto, in possesso di adeguate conoscenze tecniche ed esperienza nella materia, per essere impiegati presso l'Assessorato Regionale all'Ambiente ai fini dell'esercizio delle funzioni restituite di che trattasi;

VISTO l'art. 10 bis, comma 3, della legge regionale 11 agosto 2004, n. 18, che autorizza la Giunta regionale ad assumere i provvedimenti necessari per la definizione della posizione del personale di cui all'ordinanza del Commissario delegato per l'emergenza ambientale nel territorio della Regione Calabria n. 1986 del 6 agosto 2002;

VISTA la deliberazione di Giunta regionale n. 750 del 19/10/2004, con la quale, in attuazione dell'art. 10 bis della predetta Legge regionale n. 18/2004, nonché della deliberazione di Giunta regionale n. 464 del 30/6/2003, è stata disposta la definizione della posizione giuridica del personale interessato, mediante la trasformazione del rapporto di lavoro da tempo determinato a tempo indeterminato, con attribuzione della posizione individuale di ciascuno già individuata con la medesima deliberazione, ed assegnando agli stessi la qualifica (Categoria) secondo la seguente tabella:

— personale in possesso del diploma di Laurea – Cat. D – posizione economica D1;

— personale con diploma di Scuola Media Superiore – Cat. C;

— personale con diploma di Scuola Media Inferiore – Cat. B;

VISTO il contratto individuale di lavoro, a tempo indeterminato, Rep. n. 3621 stipulato in data 28/10/2004 tra la Regione Calabria e il Sig. Schipani Pasquale, nato a Verzino il 7/4/1965, residente a Catanzaro in Via Cardone n. 3 – C.F.: SCHPQL65D07L802M;

ACCERTATO che il Sig. Schipani Pasquale, dall'elenco nominativo allegato alla deliberazione di Giunta n. 494 del 30 giugno 2003, risulta essere in possesso del diploma di Maturità Scientifica;

RITENUTO, quindi, in ottemperanza a quanto sopra rappresentato, definire la posizione giuridica dell'interessato, a decorrere dall'1/11/2004;

VISTO il Decreto legislativo n. 165 del 30/3/2001 e successive modificazioni ed integrazioni;

VISTA la Legge regionale 7 agosto 2002 n. 31, recante misure organizzative di razionalizzazione della spesa per il personale;

VISTA la deliberazione G.R. n. 1013 del 4/11/2002;

VISTO il D.P.G.R. n. 27 del 14/3/2003;

VISTO il vigente Regolamento sull'Ordinamento degli Uffici e dei Servizi;

SU conforme proposta dell'Ufficio competente, formulata alla stregua dell'istruttoria compiuta dalle Strutture interessate;

DECRETA

Per le motivazioni di cui in premessa, che qui si intendono integralmente ripetuti e confermati ed in esecuzione dei provvedimenti amministrativi adottati nonché dei controlli individuali effettuati:

— il Sig. Schipani Pasquale, nato a Verzino il 7/4/1965, residente a Catanzaro Via Cardone n. 3, già unità lavorativa di cui all'Ordinanza del Commissario Delegato per l'Emergenza Ambientale nel Territorio della Regione Calabria n. 1986 del 6/8/2002, a decorrere dall'1/11/2004, è assunto alle dipendenze della Regione Calabria con rapporto di lavoro a tempo indeterminato;

— al dipendente di cui sopra, a decorrere da tale data, è attribuito il trattamento economico tabellare iniziale corrispondente alla Cat. C – posizione economica C1 del nuovo sistema di classificazione del personale dipendente di cui al vigente CCNL dell'1/4/1999 e successivi;

— il Dirigente Generale del Dipartimento «Ambiente» provvederà ad utilizzare il predetto dipendente in una delle strutture del medesimo Dipartimento;

— notificare il presente decreto al sig. Schipani Pasquale, all'Ufficio del Commissario Delegato per l'Emergenza Ambientale, alla Segreteria Operativa per la Comunicazione e l'Informazione presso il Settore «Comunicazione Istituzionale», sito in Via Alberti n. 2, al Dipartimento Obiettivi Strategici, nonché a tutte le Strutture interessate;

— il Settore Giuridico e il Settore Economico del Personale sono incaricati di adottare i successivi provvedimenti;

— provvedere alla pubblicazione integrale del presente provvedimento sul B.U.R. Calabria.

Catanzaro, lì 7 aprile 2005

Avv. Carlo Cesare Romano

DECRETO n. 5317 del 7 aprile 2005

Art. 10 bis, comma 3, Legge regionale 11/8/2004, n. 18 – Definizione posizione personale emergenza ambientale – Sig. Manfredi Fabio.

IL DIRIGENTE DEL SETTORE

VISTA l'Ordinanza del Commissario Delegato per l'Emergenza Ambientale nella Regione Calabria n. 1986 del 6/8/2002;

VISTA la deliberazione della Giunta regionale n. 494 del 30 giugno 2003, con la quale è stata disposta l'assunzione, a tempo determinato, da parte della Regione Calabria di n. 17 unità di personale, nominalmente individuato in un apposito elenco allegato alla medesima deliberazione, già in servizio presso l'Ufficio del Commissario Delegato per l'Emergenza Ambientale e, pertanto, in possesso di adeguate conoscenze tecniche ed esperienza nella materia, per essere impiegati presso l'Assessorato Regionale all'Ambiente ai fini dell'esercizio delle funzioni restituite di che trattasi;

VISTO l'art. 10 bis, comma 3, della legge regionale 11 agosto 2004, n. 18, che autorizza la Giunta regionale ad assumere i provvedimenti necessari per la definizione della posizione del personale di cui all'ordinanza del Commissario delegato per l'emergenza ambientale nel territorio della Regione Calabria n. 1986 del 6 agosto 2002;

VISTA la deliberazione di Giunta regionale n. 750 del 19/10/2004, con la quale, in attuazione dell'art. 10 bis della predetta Legge regionale n. 18/2004, nonché della deliberazione di Giunta regionale n. 464 del 30/6/2003, è stata disposta la definizione della posizione giuridica del personale interessato, mediante la trasformazione del rapporto di lavoro da tempo determinato a tempo indeterminato, con attribuzione della posizione individuale di ciascuno già individuata con la medesima deliberazione, ed assegnando agli stessi la qualifica (Categoria) secondo la seguente tabella:

— personale in possesso del diploma di Laurea – Cat. D – posizione economica D1;

— personale con diploma di Scuola Media Superiore – Cat. C;

— personale con diploma di Scuola Media Inferiore – Cat. B;

VISTO il contratto individuale di lavoro, a tempo indeterminato, Rep. n. 3624 stipulato in data 28/10/2004 tra la Regione Calabria e il Sig. Manfredi Fabio, nato a Crotona l'8/5/1972 ed ivi residente in Viale Gramsci n. 172/a – C.F.: MNFFBA72E08D122C;

ACCERTATO che il Sig. Manfredi Fabio, dall'elenco nominativo allegato alla deliberazione di Giunta n. 494 del 30 giugno 2003, risulta essere in possesso del diploma di Ragioniere;

RITENUTO, quindi, in ottemperanza a quanto sopra rappresentato, definire la posizione giuridica dell'interessato, a decorrere dall'1/11/2004;

VISTO il Decreto legislativo n. 165 del 30/3/2001 e successive modificazioni ed integrazioni;

VISTA la Legge regionale 7 agosto 2002 n. 31, recante misure organizzative di razionalizzazione della spesa per il personale;

VISTA la deliberazione G.R. n. 1013 del 4/11/2002;

VISTO il D.P.G.R. n. 27 del 14/3/2003;

VISTO il vigente Regolamento sull'Ordinamento degli Uffici e dei Servizi;

SU conforme proposta dell'Ufficio competente, formulata alla stregua dell'istruttoria compiuta dalle Strutture interessate;

DECRETA

Per le motivazioni di cui in premessa, che qui si intendono integralmente ripetuti e confermati ed in esecuzione dei provvedimenti amministrativi adottati nonché dei controlli individuali effettuati:

— il Sig. Manfredi Fabio, nato a Crotona l'8/5/1972 ed ivi residente in Viale Gramsci n. 172/a, già unità lavorativa di cui all'Ordinanza del Commissario Delegato per l'Emergenza Ambientale nel Territorio della Regione Calabria n. 1986 del 6/8/2002, a decorrere dall'1/11/2004, è assunto alle dipendenze della Regione Calabria con rapporto di lavoro a tempo indeterminato;

— al dipendente di cui sopra, a decorrere da tale data, è attribuito il trattamento economico tabellare iniziale corrispondente alla Cat. C – posizione economica C1 del nuovo sistema di classificazione del personale dipendente di cui al vigente CCNL dell'1/4/1999 e successivi;

— il Dirigente Generale del Dipartimento «Ambiente» provvederà ad utilizzare il predetto dipendente in una delle strutture del medesimo Dipartimento;

— notificare il presente decreto al sig. Manfredi Fabio, all'Ufficio del Commissario Delegato per l'Emergenza Ambientale, alla Segreteria Operativa per la Comunicazione e l'Informazione presso il Settore «Comunicazione Istituzionale», sito in Via Alberti n. 2, al Dipartimento Obiettivi Strategici, nonché a tutte le Strutture interessate;

— il Settore Giuridico e il Settore Economico del Personale sono incaricati di adottare i successivi provvedimenti;

— provvedere alla pubblicazione integrale del presente provvedimento sul B.U.R. Calabria.

Catanzaro, lì 7 aprile 2005

Avv. Carlo Cesare Romano

DECRETO n. 5319 del 7 aprile 2005

Art. 10 bis, comma 3, Legge regionale 11/8/2004, n. 18 – Definizione posizione personale emergenza ambientale – Sig. Mirarchi Antonio.

IL DIRIGENTE DEL SETTORE

VISTA l'Ordinanza del Commissario Delegato per l'Emergenza Ambientale nella Regione Calabria n. 1986 del 6/8/2002;

VISTA la deliberazione della Giunta regionale n. 494 del 30 giugno 2003, con la quale è stata disposta l'assunzione, a tempo

determinato, da parte della Regione Calabria di n. 17 unità di personale, nominalmente individuato in un apposito elenco allegato alla medesima deliberazione, già in servizio presso l'Ufficio del Commissario Delegato per l'Emergenza Ambientale e, pertanto, in possesso di adeguate conoscenze tecniche ed esperienza nella materia, per essere impiegati presso l'Assessorato Regionale all'Ambiente ai fini dell'esercizio delle funzioni restituite di che trattasi;

VISTO l'art. 10 bis, comma 3, della legge regionale 11 agosto 2004, n. 18, che autorizza la Giunta regionale ad assumere i provvedimenti necessari per la definizione della posizione del personale di cui all'ordinanza del Commissario delegato per l'emergenza ambientale nel territorio della Regione Calabria n. 1986 del 6 agosto 2002;

VISTA la deliberazione di Giunta regionale n. 750 del 19/10/2004, con la quale, in attuazione dell'art. 10 bis della predetta Legge regionale n. 18/2004, nonché della deliberazione di Giunta regionale n. 464 del 30/6/2003, è stata disposta la definizione della posizione giuridica del personale interessato, mediante la trasformazione del rapporto di lavoro da tempo determinato a tempo indeterminato, con attribuzione della posizione individuale di ciascuno già individuata con la medesima deliberazione, ed assegnando agli stessi la qualifica (Categoria) secondo la seguente tabella:

— personale in possesso del diploma di Laurea – Cat. D – posizione economica D1;

— personale con diploma di Scuola Media Superiore – Cat. C;

— personale con diploma di Scuola Media Inferiore – Cat. B;

VISTO il contratto individuale di lavoro, a tempo indeterminato, Rep. n. 3625 stipulato in data 28/10/2004 tra la Regione Calabria e il Sig. Mirarchi Antonio, nato a Roma il 17/12/1971, residente a Catanzaro, Via L. Pascali n. 17 – C.F.: MRRNTN71T17H501X;

ACCERTATO che il Sig. Mirarchi Antonio, dall'elenco nominativo allegato alla deliberazione di Giunta n. 494 del 30 giugno 2003, risulta essere in possesso del diploma di Geometra;

RITENUTO, quindi, in ottemperanza a quanto sopra rappresentato, definire la posizione giuridica dell'interessato, a decorrere dall'1/11/2004;

VISTO il Decreto legislativo n. 165 del 30/3/2001 e successive modificazioni ed integrazioni;

VISTA la Legge regionale 7 agosto 2002 n. 31, recante misure organizzative di razionalizzazione della spesa per il personale;

VISTA la deliberazione G.R. n. 1013 del 4/11/2002;

VISTO il D.P.G.R. n. 27 del 14/3/2003;

VISTO il vigente Regolamento sull'Ordinamento degli Uffici e dei Servizi;

SU conforme proposta dell'Ufficio competente, formulata alla stregua dell'istruttoria compiuta dalle Strutture interessate;

DECRETA

Per le motivazioni di cui in premessa, che qui si intendono integralmente ripetuti e confermati ed in esecuzione dei provvedimenti amministrativi adottati nonché dei controlli individuali effettuati:

— il Sig. Mirarchi Antonio, nato a Roma il 17/12/1971, residente a Catanzaro in Via L. Pascali n. 17, già unità lavorativa di cui all'Ordinanza del Commissario Delegato per l'Emergenza Ambientale nel Territorio della Regione Calabria n. 1986 del 6/8/2002, a decorrere dall'1/11/2004, è assunto alle dipendenze della Regione Calabria con rapporto di lavoro a tempo indeterminato;

— al dipendente di cui sopra, a decorrere da tale data, è attribuito il trattamento economico tabellare iniziale corrispondente alla Cat. C – posizione economica C1 del nuovo sistema di classificazione del personale dipendente di cui al vigente CCNL dell'1/4/1999 e successivi;

— il Dirigente Generale del Dipartimento «Ambiente» provvederà ad utilizzare il predetto dipendente in una delle strutture del medesimo Dipartimento;

— notificare il presente decreto al sig. Mirarchi Antonio, all'Ufficio del Commissario Delegato per l'Emergenza Ambientale, alla Segreteria Operativa per la Comunicazione e l'Informazione presso il Settore «Comunicazione Istituzionale», sito in Via Alberti n. 2, al Dipartimento Obiettivi Strategici, nonché a tutte le Strutture interessate;

— il Settore Giuridico e il Settore Economico del Personale sono incaricati di adottare i successivi provvedimenti;

— provvedere alla pubblicazione integrale del presente provvedimento sul B.U.R. Calabria.

Catanzaro, lì 7 aprile 2005

Avv. Carlo Cesare Romano

DECRETO n. 5320 del 7 aprile 2005

Art. 10 bis, comma 3, Legge regionale 11/8/2004, n. 18 – Definizione posizione personale emergenza ambientale – Avv. Eliana Pugliese.

IL DIRIGENTE DEL SETTORE

VISTA l'Ordinanza del Commissario Delegato per l'Emergenza Ambientale nella Regione Calabria n. 1986 del 6/8/2002;

VISTA la deliberazione della Giunta regionale n. 494 del 30 giugno 2003, con la quale è stata disposta l'assunzione, a tempo determinato, da parte della Regione Calabria di n. 17 unità di personale, nominalmente individuato in un apposito elenco allegato alla medesima deliberazione, già in servizio presso l'Ufficio del Commissario Delegato per l'Emergenza Ambientale e, pertanto, in possesso di adeguate conoscenze tecniche ed esperienza nella materia, per essere impiegati presso l'Assessorato Regionale all'Ambiente ai fini dell'esercizio delle funzioni restituite di che trattasi;

VISTO l'art. 10 bis, comma 3, della legge regionale 11 agosto 2004, n. 18, che autorizza la Giunta regionale ad assumere i provvedimenti necessari per la definizione della posizione del personale di cui all'ordinanza del Commissario delegato per l'emergenza ambientale nel territorio della Regione Calabria n. 1986 del 6 agosto 2002;

VISTA la deliberazione di Giunta regionale n. 750 del 19/10/2004, con la quale, in attuazione dell'art. 10 bis della predetta Legge regionale n. 18/2004, nonché della deliberazione di Giunta regionale n. 464 del 30/6/2003, è stata disposta la definizione della posizione giuridica del personale interessato, mediante la trasformazione del rapporto di lavoro da tempo determinato a tempo indeterminato, con attribuzione della posizione individuale di ciascuno già individuata con la medesima deliberazione, ed assegnando agli stessi la qualifica (Categoria) secondo la seguente tabella:

— personale in possesso del diploma di Laurea – Cat. D – posizione economica D1;

— personale con diploma di Scuola Media Superiore – Cat. C;

— personale con diploma di Scuola Media Inferiore – Cat. B;

VISTO il contratto individuale di lavoro, a tempo indeterminato, Rep. n. 3629 stipulato in data 28/10/2004 tra la Regione Calabria e la Sig.ra Eliana Pugliese, nata a Catanzaro il 12/9/1962, residente a Catanzaro Viale V. Gattoleo n. 50 – C.F.: PGLLMR62P52C352E;

ACCERTATO che la Sig.ra Pugliese Eliana, dall'elenco nominativo allegato alla deliberazione di Giunta n. 494 del 30 giugno 2003, risulta essere in possesso del diploma di laurea in Giurisprudenza;

RITENUTO, quindi, in ottemperanza a quanto sopra rappresentato, definire la posizione giuridica dell'interessata, a decorrere dall'1/11/2004;

VISTO il Decreto legislativo n. 165 del 30/3/2001 e successive modificazioni ed integrazioni;

VISTA la Legge regionale 7 agosto 2002 n. 31, recante misure organizzative di razionalizzazione della spesa per il personale;

VISTA la deliberazione G.R. n. 1013 del 4/11/2002;

VISTO il D.P.G.R. n. 27 del 14/3/2003;

VISTO il vigente Regolamento sull'Ordinamento degli Uffici e dei Servizi;

SU conforme proposta dell'Ufficio competente, formulata alla stregua dell'istruttoria compiuta dalle Strutture interessate;

DECRETA

Per le motivazioni di cui in premessa, che qui si intendono integralmente ripetuti e confermati ed in esecuzione dei provvedimenti amministrativi adottati nonché dei controlli individuali effettuati:

— l'Avv. Pugliese Eliana, nata a Catanzaro il 12/9/1962 ed ivi residente in Viale V. Gattoleo n. 50, già unità lavorativa di cui all'Ordinanza del Commissario Delegato per l'emergenza Am-

bientale nel Territorio della Regione Calabria n. 1986 del 6/8/2002, a decorrere dall'1/11/2004, è assunto alle dipendenze della Regione Calabria con rapporto di lavoro a tempo indeterminato;

— alla dipendente di cui sopra, a decorrere da tale data, è attribuito il trattamento economico tabellare iniziale corrispondente alla Cat. D – posizione economica D1 del nuovo sistema di classificazione del personale dipendente di cui al vigente CCNL dell'1/4/1999 e successivi;

— il Dirigente Generale del Dipartimento «Ambiente» provvederà ad utilizzare la predetta dipendente in una delle strutture del medesimo Dipartimento;

— notificare il presente decreto all'avv. Eliana Pugliese, all'Ufficio del Commissario Delegato per l'emergenza Ambientale, alla Segreteria Operativa per la Comunicazione e l'Informazione presso il Settore «Comunicazione Istituzionale», sito in Via Alberti n. 2, al Dipartimento Obiettivi Strategici, nonché a tutte le Strutture interessate;

— il Settore Giuridico e il Settore Economico del Personale sono incaricati di adottare i successivi provvedimenti;

— provvedere alla pubblicazione integrale del presente provvedimento sul B.U.R. Calabria.

Catanzaro, lì 7 aprile 2005

Avv. Carlo Cesare Romano

DECRETO n. 5321 del 7 aprile 2005

Art. 10 bis, comma 3, Legge regionale 11/8/2004, n. 18 – Definizione posizione personale emergenza ambientale – Sig.ra Democrito Emanuela.

IL DIRIGENTE DEL SETTORE

VISTA l'Ordinanza del Commissario Delegato per l'emergenza Ambientale nella Regione Calabria n. 1986 del 6/8/2002;

VISTA la deliberazione della Giunta regionale n. 494 del 30 giugno 2003, con la quale è stata disposta l'assunzione, a tempo determinato, da parte della Regione Calabria di n. 17 unità di personale, nominalmente individuato in un apposito elenco allegato alla medesima deliberazione, già in servizio presso l'Ufficio del Commissario Delegato per l'emergenza Ambientale e, pertanto, in possesso di adeguate conoscenze tecniche ed esperienza nella materia, per essere impiegati presso l'Assessorato Regionale all'Ambiente ai fini dell'esercizio delle funzioni restituite di che trattasi;

VISTO l'art. 10 bis, comma 3, della legge regionale 11 agosto 2004, n. 18, che autorizza la Giunta regionale ad assumere i provvedimenti necessari per la definizione della posizione del personale di cui all'ordinanza del Commissario delegato per l'emergenza ambientale nel territorio della Regione Calabria n. 1986 del 6 agosto 2002;

VISTA la deliberazione di Giunta regionale n. 750 del 19/10/2004, con la quale, in attuazione dell'art. 10 bis della predetta Legge regionale n. 18/2004, nonché della deliberazione di Giunta regionale n. 464 del 30/6/2003, è stata disposta la defini-

zione della posizione giuridica del personale interessato, mediante la trasformazione del rapporto di lavoro da tempo determinato a tempo indeterminato, con attribuzione della posizione individuale di ciascuno già individuata con la medesima deliberazione, ed assegnando agli stessi la qualifica (Categoria) secondo la seguente tabella:

— personale in possesso del diploma di Laurea – Cat. D – posizione economica D1;

— personale con diploma di Scuola Media Superiore – Cat. C;

— personale con diploma di Scuola Media Inferiore – Cat. B;

VISTO il contratto individuale di lavoro, a tempo indeterminato, Rep. n. 3622 stipulato in data 28/10/2004 tra la Regione Calabria e la Sig.ra Democrito Emanuela, nata a Catanzaro il 4/10/1977 ed ivi residente in Viale dei Normanni n. 20 – C.F.: DMCMNL77R44352B;

ACCERTATO che la Sig.ra Democrito Emanuela, dall'elenco nominativo allegato alla deliberazione di Giunta n. 494 del 30 giugno 2003, risulta essere in possesso del diploma di Maturità Scientifica;

RITENUTO, quindi, in ottemperanza a quanto sopra rappresentato, definire la posizione giuridica dell'interessata, a decorrere dall'1/11/2004;

VISTO il Decreto legislativo n. 165 del 30/3/2001 e successive modificazioni ed integrazioni;

VISTA la Legge regionale 7 agosto 2002 n. 31, recante misure organizzative di razionalizzazione della spesa per il personale;

VISTA la deliberazione G.R. n. 1013 del 4/11/2002;

VISTO il D.P.G.R. n. 27 del 14/3/2003;

VISTO il vigente Regolamento sull'Ordinamento degli Uffici e dei Servizi;

SU conforme proposta dell'Ufficio competente, formulata alla stregua dell'istruttoria compiuta dalle Strutture interessate;

DECRETA

Per le motivazioni di cui in premessa, che qui si intendono integralmente ripetuti e confermati ed in esecuzione dei provvedimenti amministrativi adottati nonché dei controlli individuali effettuati:

— la Sig.ra Democrito Emanuela, nata a Catanzaro il 4/10/1977 ed ivi residente in Viale dei Normanni, n. 20, già unità lavorativa di cui all'Ordinanza del Commissario Delegato per l'Emergenza Ambientale nel Territorio della Regione Calabria n. 1986 del 6/8/2002, a decorrere dall'1/11/2004, è assunto alle dipendenze della Regione Calabria con rapporto di lavoro a tempo indeterminato;

— alla dipendente di cui sopra, a decorrere da tale data, è attribuito il trattamento economico tabellare iniziale corrispondente alla Cat. C – posizione economica C1 del nuovo sistema di classificazione del personale dipendente di cui al CCNL dell'1/4/1999 e successivi;

— il Dirigente Generale del Dipartimento «Ambiente» provvederà ad utilizzare la predetta dipendente in una delle strutture del medesimo Dipartimento;

— notificare il presente decreto alla sig.ra Democrito Emanuela, all'Ufficio del Commissario Delegato per l'Emergenza Ambientale, alla Segreteria Operativa per la Comunicazione e l'Informazione presso il Settore «Comunicazione Istituzionale», sito in Via Alberti n. 2, al Dipartimento Obiettivi Strategici, nonché a tutte le Strutture interessate;

— il Settore Giuridico e il Settore Economico del Personale sono incaricati di adottare i successivi provvedimenti;

— provvedere alla pubblicazione integrale del presente provvedimento sul B.U.R. Calabria.

Catanzaro, lì 7 aprile 2005

Avv. Carlo Cesare Romano

DECRETO n. 5322 del 7 aprile 2005

Art. 10 bis, comma 3, Legge regionale 11/8/2004, n. 18 – Definizione posizione personale emergenza ambientale – Sig. Matozzo Nino Pedro.

IL DIRIGENTE DEL SETTORE

VISTA l'Ordinanza del Commissario Delegato per l'Emergenza Ambientale nella Regione Calabria n. 1986 del 6/8/2002;

VISTA la deliberazione della Giunta regionale n. 494 del 30 giugno 2003, con la quale è stata disposta l'assunzione, a tempo determinato, da parte della Regione Calabria di n. 17 unità di personale, nominalmente individuato in un apposito elenco allegato alla medesima deliberazione, già in servizio presso l'Ufficio del Commissario Delegato per l'Emergenza Ambientale e, pertanto, in possesso di adeguate conoscenze tecniche ed esperienza nella materia, per essere impiegati presso l'Assessorato Regionale all'Ambiente ai fini dell'esercizio delle funzioni restituite di che trattasi;

VISTO l'art. 10 bis, comma 3, della legge regionale 11 agosto 2004, n. 18, che autorizza la Giunta regionale ad assumere i provvedimenti necessari per la definizione della posizione del personale di cui all'ordinanza del Commissario delegato per l'emergenza ambientale nel territorio della Regione Calabria n. 1986 del 6 agosto 2002;

VISTA la deliberazione di Giunta regionale n. 750 del 19/10/2004, con la quale, in attuazione dell'art. 10 bis della predetta Legge regionale n. 18/2004, nonché della deliberazione di Giunta regionale n. 464 del 30/6/2003, è stata disposta la definizione della posizione giuridica del personale interessato, mediante la trasformazione del rapporto di lavoro da tempo determinato a tempo indeterminato, con attribuzione della posizione individuale di ciascuno già individuata con la medesima deliberazione, ed assegnando agli stessi la qualifica (Categoria) secondo la seguente tabella:

— personale in possesso del diploma di Laurea – Cat. D – posizione economica D1;

— personale con diploma di Scuola Media Superiore – Cat. C;

— personale con diploma di Scuola Media Inferiore – Cat. B;

VISTO il contratto individuale di lavoro, a tempo indeterminato, Rep. n. 3620 stipulato in data 28/10/2004 tra la Regione Calabria e il Sig. Matozzo Nino Pedro, nato a Florencio Varala (Argentina) il 14/9/1965, residente a Satriano Via Vico Serrao n. 14 – C.F.: MTZNP65P14Z600X;

ACCERTATO che il Sig. Matozzo Nino Pedro, dall'elenco nominativo allegato alla deliberazione di Giunta n. 494 del 30 giugno 2003, risulta essere in possesso del diploma di Perito Chimico;

RITENUTO, quindi, in ottemperanza a quanto sopra rappresentato, definire la posizione giuridica dell'interessato, a decorrere dall'1/11/2004;

VISTO il Decreto legislativo n. 165 del 30/3/2001 e successive modificazioni ed integrazioni;

VISTA la Legge regionale 7 agosto 2002 n. 31, recante misure organizzative di razionalizzazione della spesa per il personale;

VISTA la deliberazione G.R. n. 1013 del 4/11/2002;

VISTO il D.P.G.R. n. 27 del 14/3/2003;

VISTO il vigente Regolamento sull'Ordinamento degli Uffici e dei Servizi;

SU conforme proposta dell'Ufficio competente, formulata alla stregua dell'istruttoria compiuta dalle Strutture interessate;

DECRETA

Per le motivazioni di cui in premessa, che qui si intendono integralmente ripetuti e confermati ed in esecuzione dei provvedimenti amministrativi adottati nonché dei controlli individuali effettuati:

— il Sig. Matozzo Nino Pedro, nato a Florencio Varela (Argentina) il 14/9/1965, residente a Satriano Via Vico Serrao n. 14, già unità lavorativa di cui all'Ordinanza del Commissario Delegato per l'Emergenza Ambientale nel Territorio della Regione Calabria n. 1986 del 6/8/2002, a decorrere dall'1/11/2004, è assunto alle dipendenze della Regione Calabria con rapporto di lavoro a tempo indeterminato;

— al dipendente di cui sopra, a decorrere da tale data, è attribuito il trattamento economico tabellare iniziale corrispondente alla Cat. C – posizione economica C1 del nuovo sistema di classificazione del personale dipendente di cui al vigente CCNL dell'1/4/1999 e successivi;

— il Dirigente Generale del Dipartimento «Ambiente» provvederà ad utilizzare il predetto dipendente in una delle strutture del medesimo Dipartimento;

— notificare il presente decreto al sig. Matozzo Nino Pedro, all'Ufficio del Commissario Delegato per l'Emergenza Ambientale, alla Segreteria Operativa per la Comunicazione e l'Informazione presso il Settore «Comunicazione Istituzionale», sito in Via Alberti n. 2, al Dipartimento Obiettivi Strategici, nonché a tutte le Strutture interessate;

— il Settore Giuridico e il Settore Economico del Personale sono incaricati di adottare i successivi provvedimenti;

— provvedere alla pubblicazione integrale del presente provvedimento sul B.U.R. Calabria.

Catanzaro, lì 7 aprile 2005

Avv. Carlo Cesare Romano

DECRETO n. 5323 del 7 aprile 2005

Art. 10 bis, comma 3, Legge regionale 11/8/2004, n. 18 – Definizione posizione personale emergenza ambientale – Dott. Giuseppe Napoli.

IL DIRIGENTE DEL SETTORE

VISTA l'Ordinanza del Commissario Delegato per l'Emergenza Ambientale nella Regione Calabria n. 1986 del 6/8/2002;

VISTA la deliberazione della Giunta regionale n. 494 del 30 giugno 2003, con la quale è stata disposta l'assunzione, a tempo determinato, da parte della Regione Calabria di n. 17 unità di personale, nominalmente individuato in un apposito elenco allegato alla medesima deliberazione, già in servizio presso l'Ufficio del Commissario Delegato per l'Emergenza Ambientale e, pertanto, in possesso di adeguate conoscenze tecniche ed esperienza nella materia, per essere impiegati presso l'Assessorato Regionale all'Ambiente ai fini dell'esercizio delle funzioni restituite di che trattasi;

VISTO l'art. 10 bis, comma 3, della legge regionale 11 agosto 2004, n. 18, che autorizza la Giunta regionale ad assumere i provvedimenti necessari per la definizione della posizione del personale di cui all'ordinanza del Commissario delegato per l'emergenza ambientale nel territorio della Regione Calabria n. 1986 del 6 agosto 2002;

VISTA la deliberazione di Giunta regionale n. 750 del 19/10/2004, con la quale, in attuazione dell'art. 10 bis della predetta Legge regionale n. 18/2004, nonché della deliberazione di Giunta regionale n. 464 del 30/6/2003, è stata disposta la definizione della posizione giuridica del personale interessato, mediante la trasformazione del rapporto di lavoro da tempo determinato a tempo indeterminato, con attribuzione della posizione individuale di ciascuno già individuata con la medesima deliberazione, ed assegnando agli stessi la qualifica (Categoria) secondo la seguente tabella:

— personale in possesso del diploma di Laurea – Cat. D – posizione economica D1;

— personale con diploma di Scuola Media Superiore – Cat. C;

— personale con diploma di Scuola Media Inferiore – Cat. B;

VISTO il contratto individuale di lavoro, a tempo indeterminato, Rep. n. 3627 stipulato in data 28/10/2004 tra la Regione Calabria e il Sig. Napoli Giuseppe, nato a Nicastro il 20/3/1967, residente a Crotone Viale Gramsci n. 154 – C.F.: NPLGPP67C20F8880;

ACCERTATO che il Sig. Napoli Giuseppe, dall'elenco nominativo allegato alla deliberazione di Giunta n. 494 del 30 giugno 2003, risulta essere in possesso della Laurea in Giurisprudenza;

RITENUTO, quindi, in ottemperanza a quanto sopra rappresentato, definire la posizione giuridica dell'interessato, a decorrere dall'1/11/2004;

VISTO il Decreto legislativo n. 165 del 30/3/2001 e successive modificazioni ed integrazioni;

VISTA la Legge regionale 7 agosto 2002 n. 31, recante misure organizzative di razionalizzazione della spesa per il personale;

VISTA la deliberazione G.R. n. 1013 del 4/11/2002;

VISTO il D.P.G.R. n. 27 del 14/3/2003;

VISTO il vigente Regolamento sull'Ordinamento degli Uffici e dei Servizi;

SU conforme proposta dell'Ufficio competente, formulata alla stregua dell'istruttoria compiuta dalle Strutture interessate;

DECRETA

Per le motivazioni di cui in premessa, che qui si intendono integralmente ripetuti e confermati ed in esecuzione dei provvedimenti amministrativi adottati nonché dei controlli individuali effettuati:

— il dott. Giuseppe Napoli, nato a Nicastro il 20/3/1967, residente a Crotone Viale Gramsci n. 154, già unità lavorativa di cui all'Ordinanza del Commissario Delegato per l'Emergenza Ambientale nel Territorio della Regione Calabria n. 1986 del 6/8/2002, a decorrere dall'1/11/2004, è assunto alle dipendenze della Regione Calabria con rapporto di lavoro a tempo indeterminato;

— al dipendente di cui sopra, a decorrere da tale data, è attribuito il trattamento economico tabellare iniziale corrispondente alla Cat. D – posizione economica D1 del nuovo sistema di classificazione del personale dipendente di cui al vigente CCNL dell'1/4/1999 e successivi;

— il Dirigente Generale del Dipartimento «Ambiente» provvederà ad utilizzare il predetto dipendente in una delle strutture del medesimo Dipartimento;

— notificare il presente decreto al dott. Napoli Giuseppe, all'Ufficio del Commissario Delegato per l'Emergenza Ambientale, alla Segreteria Operativa per la Comunicazione e l'Informazione presso il Settore «Comunicazione Istituzionale», sito in Via Alberti n. 2, al Dipartimento Obiettivi Strategici, nonché a tutte le Strutture interessate;

— il Settore Giuridico e il Settore Economico del Personale sono incaricati di adottare i successivi provvedimenti;

— provvedere alla pubblicazione integrale del presente provvedimento sul B.U.R. Calabria.

Catanzaro, lì 7 aprile 2005

Avv. Carlo Cesare Romano

DECRETO n. 5324 del 7 aprile 2005

Art. 10 bis, comma 3, Legge regionale 11/8/2004, n. 18 – Definizione posizione personale emergenza ambientale – Ing. Luca Laudati.

IL DIRIGENTE DEL SETTORE

VISTA l'Ordinanza del Commissario Delegato per l'Emergenza Ambientale nella Regione Calabria n. 1986 del 6/8/2002;

VISTA la deliberazione della Giunta regionale n. 494 del 30 giugno 2003, con la quale è stata disposta l'assunzione, a tempo determinato, da parte della Regione Calabria di n. 17 unità di personale, nominalmente individuato in un apposito elenco allegato alla medesima deliberazione, già in servizio presso l'Ufficio del Commissario Delegato per l'Emergenza Ambientale e, pertanto, in possesso di adeguate conoscenze tecniche ed esperienza nella materia, per essere impiegati presso l'Assessorato Regionale all'Ambiente ai fini dell'esercizio delle funzioni restituite di che trattasi;

VISTO l'art. 10 bis, comma 3, della legge regionale 11 agosto 2004, n. 18, che autorizza la Giunta regionale ad assumere i provvedimenti necessari per la definizione della posizione del personale di cui all'ordinanza del Commissario delegato per l'emergenza ambientale nel territorio della Regione Calabria n. 1986 del 6 agosto 2002;

VISTA la deliberazione di Giunta regionale n. 750 del 19/10/2004, con la quale, in attuazione dell'art. 10 bis della predetta Legge regionale n. 18/2004, nonché della deliberazione di Giunta regionale n. 464 del 30/6/2003, è stata disposta la definizione della posizione giuridica del personale interessato, mediante la trasformazione del rapporto di lavoro da tempo determinato a tempo indeterminato, con attribuzione della posizione individuale di ciascuno già individuata con la medesima deliberazione, ed assegnando agli stessi la qualifica (Categoria) secondo la seguente tabella:

— personale in possesso del diploma di Laurea – Cat. D – posizione economica D1;

— personale con diploma di Scuola Media Superiore – Cat. C;

— personale con diploma di Scuola Media Inferiore – Cat. B;

VISTO il contratto individuale di lavoro, a tempo indeterminato, Rep. n. 3628 stipulato in data 28/10/2004 tra la Regione Calabria e l'Ing. Luca Laudati, nato ad Avellino il 13/9/1972, residente a Rende (CS) Via Londra n. 17 – C.F.: LDTLCU72P13A509R;

ACCERTATO che l'Ing. Luca Laudati, dall'elenco nominativo allegato alla deliberazione di Giunta n. 494 del 30 giugno 2003, risulta essere in possesso del diploma di Laurea in Ingegneria Civile;

RITENUTO, quindi, in ottemperanza a quanto sopra rappresentato, definire la posizione giuridica dell'interessato, a decorrere dall'1/11/2004;

VISTO il Decreto legislativo n. 165 del 30/3/2001 e successive modificazioni ed integrazioni;

VISTA la Legge regionale 7 agosto 2002 n. 31, recante misure organizzative di razionalizzazione della spesa per il personale;

VISTA la deliberazione G.R. n. 1013 del 4/11/2002;

VISTO il D.P.G.R. n. 27 del 14/3/2003;

VISTO il vigente Regolamento sull'Ordinamento degli Uffici e dei Servizi;

SU conforme proposta dell'Ufficio competente, formulata alla stregua dell'istruttoria compiuta dalle Strutture interessate;

DECRETA

Per le motivazioni di cui in premessa, che qui si intendono integralmente ripetuti e confermati ed in esecuzione dei provvedimenti amministrativi adottati nonché dei controlli individuali effettuati:

— l'Ing. Luca Laudati, nato ad Avellino il 13/9/1972, residente a Rende (CS) Via Londra n. 17, già unità lavorativa di cui all'Ordinanza del Commissario Delegato per l'Emergenza Ambientale nel Territorio della Regione Calabria n. 1986 del 6/8/2002, a decorrere dall'1/11/2004, è assunto alle dipendenze della Regione Calabria con rapporto di lavoro a tempo indeterminato;

— al dipendente di cui sopra, a decorrere da tale data, è attribuito il trattamento economico tabellare iniziale corrispondente alla Cat. D – posizione economica D1 del nuovo sistema di classificazione del personale dipendente di cui al CCNL dell'1/4/1999 e successivi;

— il Dirigente Generale del Dipartimento «Ambiente» provvederà ad utilizzare il predetto dipendente in una delle strutture del medesimo Dipartimento;

— notificare il presente decreto all'Ing. Luca Laudati, all'Ufficio del Commissario Delegato per l'Emergenza Ambientale, alla Segreteria Operativa per la Comunicazione e l'Informazione presso il Settore «Comunicazione Istituzionale», sito in Via Alberti n. 2, al Dipartimento Obiettivi Strategici, nonché a tutte le Strutture interessate;

— il Settore Giuridico e il Settore Economico del Personale sono incaricati di adottare i successivi provvedimenti;

— provvedere alla pubblicazione integrale del presente provvedimento sul B.U.R. Calabria.

Catanzaro, lì 7 aprile 2005

Avv. Carlo Cesare Romano

DECRETO n. 5326 del 7 aprile 2005

Sig.ra Romeo Anna nata l'1/12/39 – Risoluzione rapporto di lavoro – art. 2 comma 12 Legge 335/95.

IL DIRIGENTE DEL SETTORE

PREMESSO che la sig.ra Romeo Anna nata a Reggio Calabria l'1/12/39 dipendente regionale a tempo indeterminato – matricola 765330, in servizio presso il CRFP ex INIASA di Reggio

Calabria, ha chiesto in data 18/11/04 di essere sottoposta a visita medico-collegiale, ai sensi dell'art. 2, comma 12, della Legge 335/95;

VISTO il verbale della Commissione Medica di Verifica di Reggio Calabria, pervenuto in data 22/3/05, dal quale si evince che alla soprannominata dipendente sono state riscontrate infermità che costituiscono impedimento permanente alla prestazione lavorativa e che, pertanto, sussiste l'assoluta impossibilità a svolgere qualsiasi attività lavorativa; Si propone revisione al dicembre 2008;

CONSIDERATO che l'inabilità è determinata da infermità non dipendenti da causa di servizio;

VISTO l'art. 21, comma 4 del C.C.N.L. per il Personale del Comparto Regioni Enti Locali;

VISTA la Legge 335 dell'8/8/95 art. 2, comma 12;

VISTO il Decreto del Ministero del Tesoro n. 187 dell'8/5/97 concernente le modalità applicative delle disposizioni contenute nell'art. 2, comma 12 della già citata legge 335 dell'8/8/95;

VISTA la circolare n. 57 del 24 ottobre 1997 dell'Istituto Nazionale di Previdenza per i dipendenti dell'Amministrazione Pubblica, recante disposizioni in materia;

CONSIDERATO inoltre che a dicembre 2008 è fatto obbligo riproporre visita di revisione secondo quanto previsto dall'art. 11 del D.M. 187/97, Circ. Min. Tesoro n. 57 del 24/6/98;

RITENUTO di dover procedere alla risoluzione del rapporto di lavoro;

VISTO l'art. 7 dell'accordo integrativo del 15/2/96 del C.C.N.L. inerente i termini di preavviso;

VISTA la deliberazione di G.R. n. 1013 del 22/11/2002;

SU conforme proposta dell'Ufficio competente, formulata alla stregua dell'istruttoria compiuta dalle strutture interessate;

DECRETA

Per quanto espresso in premessa che qui si intende integralmente confermato:

— di procedere alla risoluzione del rapporto di lavoro con la sig.ra Romeo Anna, nata a Reggio Calabria l'1/12/39 matricola 706250, dipendente regionale, in servizio presso il CRFP ex INIASA di Reggio Calabria a seguito del giudizio emesso dalla competente Commissione Medica di Verifica di Reggio Calabria, a far data dal 23/3/2005 secondo le disposizioni di cui all'art. 2 comma 12 della Legge 335/95;

— di dare disposizione al Settore 15 – Gestione Economica e Previdenziale del Personale – perché corrisponda l'indennità sostitutiva del preavviso e perché provveda ad ogni altro adempimento di competenza;

— di dare atto che a dicembre 2008 è fatto obbligo riproporre visita di revisione, secondo quanto previsto dall'art. 11 del D.M. 187/97 – Circ. Min. Tesoro n. 5 del 24/6/98;

— di notificare il presente Decreto al Settore 15 dell'Assessorato al Personale, Servizi 52 e 53, all'interessata sig.ra Romeo

Anna residente in Via Pio XI Trav. II n. 10 – 89133 Reggio Calabria, ed al Dirigente del CRFP ex INIASA – Via Pio XI Trav. I Dir. – 89100 Reggio Calabria, ove risulta funzionalmente assegnata;

— provvedere alla pubblicazione integrale del presente provvedimento sul BUR Calabria.

Catanzaro, lì 7 aprile 2005

Avv. Cesare Carlo Romano

DECRETO n. 5327 del 7 aprile 2005

Dott. Ivan Ciacci nato il 15/1/51 – Aspettativa non retribuita per candidatura elezioni regionali – Legge 154/81.

IL DIRIGENTE DEL SETTORE

PREMESSO che il dott. Ivan Ciacci nato a Belcastro il 15/1/51, dirigente in servizio presso il Dipartimento Sanità di Catanzaro, con nota n. 6232 del 22/3/2005, ha chiesto di essere collocato in aspettativa non retribuita per candidatura alle elezioni regionali aprile 2005 a decorrere dal 5/3/2005 e fino all'8/4/2005;

VISTA la Legge n. 154 del 23/4/81;

VISTA la sentenza della Corte Costituzionale 9-17 ottobre 1991 n. 388 che ha dichiarato l'illegittimità dell'art. 2, comma 3, della Legge 154/81 nella parte in cui non prevede che la causa d'ineleggibilità a consigliere regionale cessi, oltre che per le dimissioni dalle funzioni, anche con il collocamento in aspettativa ai sensi del 2° comma dello stesso art. 2;

VISTA la Legge 2 luglio 2004, n. 165 art. 2 comma b);

RITENUTO di dover formalizzare il provvedimento di che trattasi;

VISTO il D.P.G.R. n. 354/99;

VISTA la deliberazione di G.R. n. 1013 del 4/11/2002;

SU conforme proposta dell'Ufficio competente, formulata alla stregua dell'istruttoria compiuta dalle Strutture interessate:

DECRETA

Per quanto espresso in premessa che qui si intende confermato:

— porre il dott. Ivan Ciacci nato a Belcastro il 15/1/51, in aspettativa non retribuita per candidatura elezioni regionali 2005 a decorrere dal 5/3/2005 e fino all'8/4/2005;

— demandare al Settore 15 Economico e Previdenziale del Personale l'adozione dei successivi provvedimenti di competenza;

— notificare il presente decreto al Settore 15 Gestione Economica del Personale, al dipendente dott. Ivan Ciacci residente a

Catanzaro alla Via V. Ciaccio n. 3 ed al Dirigente Generale del Dipartimento Sanità – Via Buccarelli Catanzaro – ove il medesimo risulta funzionalmente assegnato;

— provvedere alla pubblicazione integrale del presente provvedimento sul BUR Calabria.

Catanzaro, lì 7 aprile 2005

Avv. Cesare Carlo Romano

DECRETO n. 5378 del 7 aprile 2005

Dott. Umberto Sirianni nato il 14/1/39 – Liquidazione ferie non godute – art. 17 comma 13 CCNL Area della Dirigenza.

IL DIRIGENTE DEL SETTORE

PREMESSO:

CHE, il Dr. Umberto Sirianni, ex dipendente regionale con la qualifica di Dirigente, veniva collocato a riposo a decorrere dall'1/3/2005 per raggiunti limiti d'età;

VISTA l'istanza con la quale il Dr. Umberto Sirianni, chiede la liquidazione delle ferie maturate e non godute negli anni 2003 per indifferibili esigenze di servizio e 2004 per malattia;

ACCERTATO CHE, lo stesso dipendente all'1/1/2005, data di collocamento a riposo, non ha goduto per indifferibili esigenze di servizio, gg. 28 di ferie relative all'anno 2003 e gg. 25 nell'anno 2004 per malattia, così come si evince dall'attestato prot. n. 588 del 2/2/05 rilasciata dal Dirigente del Dipartimento LL.PP. di Catanzaro;

VISTO l'art. 17 comma 13 del CCNL Regioni Enti Locali – Area della Dirigenza che prevede il pagamento sostitutivo delle ferie, qualora le stesse, all'atto della cessazione del rapporto di lavoro, non siano state fruito per esigenze di servizio o per malattia;

VISTO l'art. 8 comma 2 del CCNL Area della Dirigenza – Biennio economico 2000/2001 del 12/2/2002;

VISTA la Delibera di G.R. n. 1013 del 22/11/2002;

RITENUTO dover provvedere a riguardo;

SU conforme proposta dell'Ufficio competente, formulata alla stregua dell'istruttoria compiuta dalle strutture interessate:

DECRETA

Per le motivazioni espresse in premessa che qui si intendono integralmente riportate:

— liquidare al dr. Umberto Sirianni, già dipendente regionale con la qualifica di Dirigente, collocato a riposo l'1/1/2005, una somma pari alla retribuzione complessiva per gg. 28 di congedo ordinario maturato e non goduto nell'anno 2003 per esigenze di servizio e gg. 25 di congedo ordinario non goduto nell'anno 2004 per malattia, così come previsto dall'art. 17 comma 13 del vigente CCNL Area della Dirigenza;

— dare mandato al Settore Economico di provvedere ad adottare i conseguenti provvedimenti di competenza;

— notificare il presente decreto al Servizio 52 e Servizio 53 del Settore Gestione Economica del Personale, e all'interessato dr. Umberto Sirianni, residente in Via De Riso n 70 – 88100 Catanzaro;

— pubblicare il presente decreto in formato integrale sul BUR Calabria.

Catanzaro, lì 7 aprile 2005

Avv. Cesare Carlo Romano

DECRETO n. 5379 del 7 aprile 2005

Sig. Gareri Antonio nato il 6/12/37 matricola 344000 – Liquidazione ferie non godute – Art. 18 comma 16 CCNL Regioni Autonomie Locali.

IL DIRIGENTE DEL SETTORE

PREMESSO che il sig. Gareri Antonio, nato il 6/12/37, ex dipendente regionale, matricola 344000 veniva collocato a riposo con decorrenza 1/11/2004 per raggiunti limiti d'età;

VISTA l'istanza con la quale il sig. Gareri Antonio, chiede la liquidazione delle ferie maturate e non godute nell'anno 2004 per indifferibili esigenze di servizio;

ACCERTATO CHE, lo stesso dipendente all'1/10/2004, data di collocamento a riposo, non ha goduto per indifferibili esigenze di servizio, giorni 27 di ferie relative all'anno 2004, così come si evince dall'attestazione prot. 3434 del 3/1/05, rilasciata dal Dirigente del Settore Pianificazione Territoriale di Catanzaro;

VISTO l'art. 18 comma 16 del vigente CCNL Regioni Enti Locali – che prevede il pagamento sostitutivo delle ferie, qualora le stesse, all'atto della cessazione del rapporto di lavoro, non siano state fruito per esigenze di servizio;

VISTA la Delibera di G.R. n. 1013 del 22/11/2002;

RITENUTO dover provvedere a riguardo;

SU conforme proposta dell'Ufficio competente, formulata alla stregua dell'istruttoria compiuta dalle strutture interessate:

DECRETA

Per le motivazioni espresse in premessa che qui si intendono integralmente riportate:

— liquidare al sig. Gareri Antonio, già dipendente regionale matricola 344000, collocato a riposo l'1/11/2004 per raggiunti limiti di età, una somma pari alla retribuzione complessiva per gg. 27 di congedo ordinario non goduto nell'anno 2004 per indifferibili esigenze di servizio, così come previsto dall'art. 18 comma 16 del vigente CCNL Regioni Enti Locali;

— dare mandato al Settore Economico di provvedere ad adottare i conseguenti provvedimenti di competenza;

— notificare il presente decreto al Servizio 52 e Servizio 53 del Settore Gestione Economica del Personale, e all'interessato sig. Gareri Antonio, residente in Via De Rada n. 8 – 88100 Catanzaro;

— pubblicare il presente decreto in formato integrale sul BUR Calabria.

Catanzaro, lì 7 aprile 2005

Avv. Cesare Carlo Romano

DECRETO n. 5380 del 7 aprile 2005

Sig.ra Cornelia Ghiretti nata l'11/1/38 matricola 355000 – Liquidazione ferie non godute – Art. 18 comma 16 CCNL Regioni Autonomie Locali.

IL DIRIGENTE DEL SETTORE

PREMESSO che la sig.ra Ghiretti Cornelia, nata l'11/1/38, ex dipendente regionale, matricola 355000 veniva collocata a riposo con decorrenza 1/12/2004 per raggiunti limiti d'età;

VISTA l'istanza con la quale la sig.ra Ghiretti Cornelia, chiede la liquidazione delle ferie maturate e non godute nell'anno 2004 per indifferibili esigenze di servizio;

ACCERTATO CHE, la stessa dipendente all'1/12/2004, data di collocamento a riposo, non ha goduto per indifferibili esigenze di servizio, giorni 23 di ferie relative all'anno 2004, così come si evince dall'attestazione prot. 149 del 30/11/04, trasmessa dal Dirigente Generale del Dipartimento Attività Produttive;

VISTO l'art. 18 comma 16 del vigente CCNL Regioni Enti Locali – che prevede il pagamento sostitutivo delle ferie, qualora le stesse, all'atto della cessazione del rapporto di lavoro, non siano state fruito per esigenze di servizio;

VISTA la Delibera di G.R. n. 1013 del 22/11/2002;

RITENUTO dover provvedere a riguardo;

SU conforme proposta dell'Ufficio competente, formulata alla stregua dell'istruttoria compiuta dalle strutture interessate:

DECRETA

Per le motivazioni espresse in premessa che qui si intendono integralmente riportate:

— liquidare alla sig.ra Cornelia Ghiretti, già dipendente regionale matricola 355000, collocato a riposo l'1/12/2004 per raggiunti limiti di età, una somma pari alla retribuzione complessiva per gg. 23 di congedo ordinario non goduto nell'anno 2004 per indifferibili esigenze di servizio, così come previsto dall'art. 18 comma 16 del vigente CCNL Regioni Enti Locali;

— dare mandato al Settore Economico di provvedere ad adottare i conseguenti provvedimenti di competenza;

— notificare il presente decreto al Servizio 52 e Servizio 53 del Settore Gestione Economica del Personale, e all'interessata sig.ra Ghiretti Cornelia, residente in Via Rosmini n. 6 – Milano;

— pubblicare il presente decreto in formato integrale sul BUR Calabria.

Catanzaro, lì 7 aprile 2005

Avv. Cesare Carlo Romano

DECRETO n. 5381 del 7 aprile 2005

Sig. Milito Francesco nato l'1/9/37 matricola 543750 – Liquidazione ferie non godute – Art. 18 comma 16 CCNL Regioni Autonomie Locali.

IL DIRIGENTE DEL SETTORE

PREMESSO che il sig. Milito Francesco, nato l'1/9/37, ex dipendente regionale, matricola 543750 veniva collocato a riposo con decorrenza 1/10/2004 per raggiunti limiti d'età;

VISTA l'istanza con la quale il sig. Milito Francesco, chiede la liquidazione delle ferie maturate e non godute nell'anno 2004 per malattia;

ACCERTATO CHE, lo stesso dipendente all'1/10/2004, data di collocamento a riposo, non ha goduto per malattia, giorni 20 di ferie relative all'anno 2004, così come si evince dall'attestazione prot. 365 del 29/12/04, rilasciata dal Dirigente del Servizio Geologico LL.PP. di Cosenza;

VISTO l'art. 18 comma 16 del vigente CCNL Regioni Enti Locali – che prevede il pagamento sostitutivo delle ferie, qualora le stesse, all'atto della cessazione del rapporto di lavoro, non siano state fruite per esigenze di servizio o per malattia;

VISTA la Delibera di G.R. n. 1013 del 22/11/2002;

RITENUTO dover provvedere a riguardo;

SU conforme proposta dell'Ufficio competente, formulata alla stregua dell'istruttoria compiuta dalle strutture interessate:

DECRETA

Per le motivazioni espresse in premessa che qui si intendono integralmente riportate:

— liquidare al sig. Milito Francesco, già dipendente regionale matricola 543750, collocato a riposo l'1/10/2004 per raggiunti limiti di età, una somma pari alla retribuzione complessiva per gg. 20 di congedo ordinario non goduto nell'anno 2004 per malattia, così come previsto dall'art. 18 comma 16 del vigente CCNL Regioni Enti Locali;

— dare mandato al Settore Economico di provvedere ad adottare i conseguenti provvedimenti di competenza;

— notificare il presente decreto al Servizio 52 e Servizio 53 del Settore Gestione Economica del Personale, e all'interessato sig. Milito Francesco, residente in Via Roma 38 – Lappano (CS);

— pubblicare il presente decreto in formato integrale sul BUR Calabria.

Catanzaro, lì 7 aprile 2005

Avv. Cesare Carlo Romano

DECRETO n. 5383 del 7 aprile 2005

Dipendente regionale Dott.ssa Maria Faillace – Affidamento responsabilità Ufficio.

IL DIRIGENTE DEL SETTORE

VISTA la nota prot. n. 23085 del 24/11/2004, con la quale il Dirigente Generale del Dipartimento «Agricoltura, Caccia e Pesca», chiede che venga assegnata la responsabilità dell'Ufficio Agricolo di Zona di Cassano allo Jonio, alla dipendente regionale Dott.ssa Maria Faillace, nata a S. Severino Lucano il 2/4/1948 e residente a Cassano allo Jonio in Via L. Praino n. 5, matricola 286000, Categoria D;

CONSIDERATO che la suddetta dipendente è in possesso dei requisiti richiesti;

RITENUTO, pertanto, formalizzare l'attribuzione della responsabilità dell'Ufficio in argomento;

VISTA la L.R. n. 7/96, art. 30;

VISTO il D.Lgs. n. 165/2001 e successive modificazioni ed integrazioni;

VISTA la deliberazione della Giunta regionale n. 1013 del 4/11/2002;

VISTO il D.P.G.R. n. 27 del 14/3/2003;

VISTO il vigente regolamento sull'ordinamento degli Uffici e dei Servizi;

SU CONFORME proposta dell'Ufficio competente, formulata alla stregua dell'istruttoria compiuta dalle Strutture interessate;

DECRETA

Per quanto espresso in premessa, che qui si intende integralmente ripetuto e confermato:

— prendere atto della nota n. 23085 del 24/11/2004 del Dirigente Generale del Dipartimento «Agricoltura Caccia e Pesca»;

— conferire alla dipendente regionale Dott.ssa Maria Faillace, nata a S. Severino Lucano il 2/4/1948 e residente a Cassano allo Jonio in Via L. Praino n. 5, matricola 286000, Categoria D, la responsabilità dell'Ufficio Agricolo di Zona, con sede a Cassano allo Jonio;

— statuire che il presente decreto con decorrenza immediata, ha efficacia fino a nuove e/o diverse disposizioni;

— autorizzare la citata dipendente, per l'espletamento delle funzioni affidate;

— revocare qualsiasi altro provvedimento in contrasto con il presente;

— autorizzare gli uffici competenti del Settore Giuridico e il Settore Economico del Personale, per gli adempimenti conseguenti al presente provvedimento;

— notificare il presente decreto alla Dott.ssa Maria Faillace, alla Segreteria Operativa per la Comunicazione e l'Informazione presso il Settore «Comunicazione Istituzionale», sito in via Alberti n. 2, nonché a tutte le Strutture interessate;

— provvedere alla pubblicazione integrale del presente provvedimento sul B.U.R. Calabria.

Catanzaro, lì 7 aprile 2005

Avv. Cesare Carlo Romano

DECRETO n. 5384 del 7 aprile 2005

Dipendente regionale Sig. Giuseppe Monteleone – Affidamento responsabilità Ufficio.

IL DIRIGENTE DEL SETTORE

VISTA la nota prot. n. 8202 del 30/4/2004, con la quale il Dirigente Generale del Dipartimento «Agricoltura, Caccia e Pesca», chiede che venga assegnata la responsabilità dell'Ufficio Agricolo di Zona di Cariati, al dipendente regionale Sig. Giuseppe Monteleone, nato a Rossano il 4/8/1949 ed ivi residente in Viale S. Stefano n. 9, matricola 557750, Categ. D;

CONSIDERATO che il suddetto dipendente è in possesso dei requisiti richiesti;

RITENUTO, pertanto, formalizzare l'attribuzione della responsabilità dell'Ufficio in argomento;

VISTA la L.R. n. 7/96, art. 30;

VISTO il D.Lgs. n. 165/2001 e successive modificazioni ed integrazioni;

VISTA la deliberazione della Giunta regionale n. 1013 del 4/11/2002;

VISTO il D.P.G.R. n. 27 del 14/3/2003;

VISTO il vigente regolamento sull'ordinamento degli Uffici e dei Servizi;

SU CONFORME proposta dell'Ufficio competente, formulata alla stregua dell'istruttoria compiuta dalle Strutture interessate;

DECRETA

Per quanto espresso in premessa, che qui si intende integralmente ripetuto e confermato:

— prendere atto della nota n. 8202 del 30/4/2004 del Dirigente Generale del Dipartimento «Agricoltura Caccia e Pesca»;

— conferire al dipendente regionale Sig. Giuseppe Monteleone, nato a Rossano il 4/8/1949 ed ivi residente in Viale S. Stefano n. 9, matricola 557750, Categ. D, la responsabilità dell'Ufficio Agricolo di Zona, con sede a Cariati;

— statuire che il presente decreto con decorrenza immediata, ha efficacia fino a nuove e/o diverse disposizioni;

— autorizzare il citato dipendente, per l'espletamento delle funzioni affidate;

— revocare qualsiasi altro provvedimento in contrasto con il presente;

— autorizzare gli uffici competenti del Settore Giuridico e il Settore Economico del Personale, per gli adempimenti conseguenti al presente provvedimento;

— notificare il presente decreto al Sig. Giuseppe Monteleone, alla Segreteria Operativa per la Comunicazione e l'Informazione presso il Settore «Comunicazione Istituzionale», sito in via Alberti n. 2, nonché a tutte le Strutture interessate;

— provvedere alla pubblicazione integrale del presente provvedimento sul B.U.R. Calabria.

Catanzaro, lì 7 aprile 2005

Avv. Cesare Carlo Romano

DECRETO n. 5387 del 7 aprile 2005

Legge n. 97/94. Fondo nazionale montagna 2000 saldo – 2001-2002. Liquidazione Comunità Montana Sila Greca.

IL DIRIGENTE

VISTI i decreti dirigenziali (nn. 15.572 e 13.571 del 24/9/03, n. 4.112 del 13/4/04 e n. 5.642 del 6/5/04) con i quali si è ripartito il fondo nazionale per la montagna relativo agli anni 2000 – saldo, 2001 e 2002, legge 97/94, attribuendo alla Comunità Montana Sila Greca la somma di € 754.382,85;

VISTA la deliberazione di giunta regionale n. 819 dell'8/10/2001, con la quale si sono disciplinate le modalità di erogazione, di rendiconto e revoca delle somme riferite ai citati fondi;

ACCERTATO che la Comunità Montana Sila Greca ha presentato, così come prevede il comma 4 dell'articolo 53 della legge regionale n. 4/99 e la deliberazione n. 819 dell'8/10/2001, il piano di sviluppo socio economico ed il programma operativo annuale, per cui si può procedere alla liquidazione di € 377.191,43 pari al 50% della somma complessiva assegnata di € 754.382,85;

CONSIDERATO che già si è provveduto a liquidare a favore della Comunità Montana la somma di € 280.718,00, per cui per raggiungere la quota del 50% occorre liquidare la somma di € 96.473,00;

VISTA la legge regionale n. 10 del 2/3/2005, con la quale è stato approvato il bilancio di previsione '05;

DATO ATTO che per la liquidazione si sono verificate le condizioni di cui all'articolo 45 della legge regionale n. 8/2002;

VISTO il decreto del Presidente della Giunta regionale n. 354 del 24 giugno 1999 relativo alla separazione dell'attività di indirizzo e di controllo da quella di gestione;

DECRETA

DI liquidare a favore della Comunità Montana Sila Greca la somma di € 96.473,00, autorizzando la ragioneria generale ad emettere il relativo mandato di pagamento;

DI imputare la somma di € 49.667,00 sul capitolo 2232203, residui 2003, impegno n. 6.708 del 27/12/2002 e la somma di € 46.806,00 sul capitolo 2232203, impegno n. 4.271 del 5/11/2003;

DI disporre la pubblicazione del presente provvedimento per intero nel BUR.

Catanzaro, lì 7 aprile 2005

Il Dirigente del Settore
Dott. Giuseppe Del Grande

DECRETO n. 5390 del 7 aprile 2005

Legge n. 97/94. Fondo nazionale montagna 2003. Liquidazione Comunità Montana Versante Jonico Meridionale.

IL DIRIGENTE

VISTO il decreto dirigenziale n. 15.469 del 28/9/04, con il quale si è ripartito il fondo nazionale per la montagna 2003, attribuendo alla Comunità Montana Versante Jonico Meridionale la somma di € 140.464,00;

VISTA la deliberazione di giunta regionale n. 819 dell'8/10/2001, con la quale si sono disciplinate le modalità di erogazione, di rendiconto e revoca delle somme riferite ai citati fondi;

ACCERTATO che la Comunità Montana Versante Jonico Meridionale ha presentato, così come prevede il comma 4 dell'articolo 53 della legge regionale n. 4/99 e la deliberazione n. 819 dell'8/10/2001, il piano di sviluppo socio economico ed il programma operativo annuale, per cui si può procedere alla liquidazione della somma di € 70.232,00 pari al 50% della somma complessiva assegnata di € 140.464,00;

VISTA la legge regionale n. 10 del 2/3/2005, con la quale è stato approvato il bilancio di previsione '05;

DATO ATTO che per la liquidazione si sono verificate le condizioni di cui all'articolo 45 della legge regionale n. 8/2002;

VISTO il decreto del Presidente della Giunta regionale n. 354 del 24 giugno 1999 relativo alla separazione dell'attività di indirizzo e di controllo da quella di gestione;

DECRETA

DI liquidare a favore della Comunità Montana Versante Jonico Meridionale la somma di € 70.232,00, autorizzando la ragioneria generale ad emettere il relativo mandato di pagamento;

DI imputare la somma di € 70.232,00 sul capitolo 2232203, residui 2004, impegno n. 4.298 del 27/9/2004;

DI disporre la pubblicazione del presente provvedimento per intero nel BUR.

Catanzaro, lì 7 aprile 2005

Il Dirigente del Settore
Dott. Giuseppe Del Grande

DECRETO n. 5393 del 7 aprile 2005

Liquidazione contributo straordinario «Solidarietà» e contributo ordinario «Spese mediche».

DECRETO n. 5396 del 7 aprile 2005

Legge regionale n. 4/99, art. 55. Fondo regionale 03/04. Liquidazione Comunità Montana Versante Jonico Meridionale.

IL DIRIGENTE

VISTI i decreti dirigenziali n. 13.429 del 10/8/04 e n. 17.207 del 22/10/04 con i quali si è ripartito il fondo regionale per la montagna relativo agli anni 2003 e 2004, attribuendo alla Comunità Montana Versante Jonico Meridionale la somma di € 62.655,00;

VISTA la deliberazione di giunta regionale n. 819 dell'8/10/2001, con la quale si sono disciplinate le modalità di erogazione, di rendiconto e revoca delle somme riferite ai citati fondi;

ACCERTATO che la Comunità Montana Versante Jonico Meridionale ha presentato, così come prevede il comma 4 dell'articolo 53 della legge regionale n. 4/99 e la deliberazione n. 819 dell'8/10/2001, il piano di sviluppo socio economico ed il programma operativo annuale, per cui si può procedere alla liquidazione della somma di € 31.327,00 pari al 50% della somma complessiva assegnata di € 62.655,00;

VISTA la legge regionale n. 10 del 2/3/2005, con la quale è stato approvato il bilancio di previsione '05;

DATO ATTO che per la liquidazione si sono verificate le condizioni di cui all'articolo 45 della legge regionale n. 8/2002;

VISTO il decreto del Presidente della Giunta regionale n. 354 del 24 giugno 1999 relativo alla separazione dell'attività di indirizzo e di controllo da quella di gestione;

DECRETA

DI liquidare a favore della Comunità Montana Versante Jonico Meridionale la somma di € 31.327,00, autorizzando la ragioneria generale ad emettere il relativo mandato di pagamento;

DI imputare la somma di € 31.327,00 sul capitolo 2232204, impegno n. 4.269 del 5/11/2003;

DI disporre la pubblicazione del presente provvedimento per intero nel BUR.

Catanzaro, lì 7 aprile 2005

Il Dirigente del Settore
Dott. Giuseppe Del Grande

DECRETO n. 5402 del 7 aprile 2005

Legge n. 97/94. Fondo nazionale montagna 2001 – saldo – 2002. Liquidazione alla Comunità Montana del Pollino.

IL DIRIGENTE

VISTI i decreti dirigenziali n. 4.112 del 13/04/04 e n. 5.642 del 6/5/2004, con i quali si è ripartito il fondo nazionale per la montagna relativo agli anni 2001 – saldo e 2002, attribuendo alla Comunità Montana del Pollino la somma di € 388.003,00;

VISTA la deliberazione di giunta regionale n. 819 dell'8/10/2001, con la quale si sono disciplinate le modalità di erogazione, di rendiconto e revoca delle somme riferite ai citati fondi;

CONSIDERATO che già si è provveduto a liquidare a favore della Comunità Montana la somma di € 194.001,57, pari al 50% della somma complessiva assegnata di € 388.003,00;

CHE la Comunità Montana del Pollino ha presentato il programma d'intervento relativo all'intera somma assegnata, per cui si può procedere alla liquidazione di un ulteriore 30% pari ad € 116.400,00;

VISTA la legge regionale n. 10 del 2/3/2005, con la quale è stato approvato il bilancio di previsione '05;

DATO ATTO che per la liquidazione si sono verificate le condizioni di cui all'articolo 45 della legge regionale n. 8/2002;

VISTO il decreto del Presidente della Giunta regionale n. 354 del 24 giugno 1999 relativo alla separazione dell'attività di indirizzo e di controllo da quella di gestione;

DECRETA

DI liquidare a favore della Comunità Montana del Pollino la somma di € 116.400,00, autorizzando la ragioneria generale ad emettere il relativo mandato di pagamento;

DI imputare la somma di € 116.400,00 sul capitolo 2232203, impegno n. 4.272 del 5/11/2003;

DI disporre la pubblicazione del presente provvedimento per intero nel BUR.

Catanzaro, lì 7 aprile 2005

Il Dirigente del Settore
Dott. Giuseppe Del Grande

DECRETO n. 5403 del 7 aprile 2005

Legge regionale n. 4/99, art. 55. Liquidazione alla C. Montana del Pollino del 50% del fondo regionale 2004.

IL DIRIGENTE

VISTO il decreto dirigenziale n. 17.207 del 22/10/2004, con il quale si è ripartito il fondo nazionale per la montagna relativo all'anno 2004, legge regionale n. 4/1999 per un importo complessivo di € 550.000,00, attribuendo alla Comunità Montana del Pollino la somma di € 36.891,00;

VISTA la deliberazione di giunta regionale n. 819 dell'8/10/2001, con la quale si sono disciplinate le modalità di erogazione, di rendiconto e revoca della somma riferita al citato fondo;

ACCERTATO che la Comunità Montana del Pollino ha presentato, così come prevede il comma 4 dell'articolo 53 della legge regionale n. 4/99 e la deliberazione n. 819 dell'8/10/2001, il programma operativo annuale, per cui si può procedere alla liquidazione della somma di € 18.445,50 pari al 50% della somma complessiva assegnata;

DATO ATTO che per la liquidazione della spesa si sono verificate le condizioni di cui all'articolo 45 della legge regionale n. 8/02;

VISTA la legge regionale n. 10 del 2/3/2005, con la quale è stato approvato il bilancio di previsione '05;

VISTO il decreto del Presidente della Giunta regionale n. 354 del 24 giugno 1999 relativo alla separazione dell'attività di indirizzo e di controllo da quella di gestione;

DECRETA

DI liquidare a favore della Comunità Montana del Pollino la somma di € 18.445,50, autorizzando la ragioneria generale ad emettere il relativo mandato di pagamento;

DI imputare la somma di € 18.445,50 sul capitolo 2232204, impegno n. 4.999 del 21/10/2004;

DI disporre la pubblicazione del presente provvedimento per intero nel BUR.

Catanzaro, lì 7 aprile 2005

Il Dirigente del Settore
Dott. Giuseppe Del Grande

DECRETO n. 5404 del 7 aprile 2005

Legge regionale n. 4/99, art. 55. Liquidazione alla C. Montana Fossa del Lupo del fondo regionale 2004.

IL DIRIGENTE

VISTO il decreto dirigenziale n. 17.207 del 22/10/2004, con il quale si è ripartito il fondo nazionale per la montagna relativo all'anno 2004, legge regionale n. 4/1999 per un importo complessivo di € 550.000,00, attribuendo alla Comunità Montana Fossa del Lupo la somma di € 4.384,72;

VISTA la deliberazione di giunta regionale n. 819 dell'8/10/2001, con la quale si sono disciplinate le modalità di erogazione, di rendiconto e revoca della somma riferita al citato fondo;

ACCERTATO che la Comunità Montana Fossa del Lupo ha presentato la documentazione prevista dal comma 4 dell'articolo 53 della legge regionale n. 4/99 e dalla deliberazione suindicata, per cui si può procedere alla liquidazione dell'intero importo di € 4.384,72;

DATO ATTO che si sono verificate le condizioni di cui all'articolo 45 della legge regionale n. 8/02;

VISTA la legge regionale n. 10 del 2/3/2005, con la quale è stato approvato il bilancio di previsione '05;

VISTO il decreto del Presidente della Giunta regionale n. 354 del 24 giugno 1999 relativo alla separazione dell'attività di indirizzo e di controllo da quella di gestione;

DECRETA

DI liquidare a favore della Comunità Montana Fossa del Lupo la somma di € 4.384,72, autorizzando la ragioneria generale ad emettere il relativo mandato di pagamento;

DI imputare la somma di € 4.384,72 sul capitolo 2232204, impegno n. 4.269 del 5/11/2003;

DI disporre la pubblicazione del presente provvedimento per intero nel BUR.

Catanzaro, lì 7 aprile 2005

Il Dirigente del Settore
Dott. Giuseppe Del Grande

DECRETO n. 5405 del 7 aprile 2005

Legge n. 97/94. Legge regionale n. 4/99, art. 55. Fondo nazionale montagna 2003. Fondo regionale 03/04 – Liquidazione Comunità Montana Alto Crotonese.

IL DIRIGENTE

VISTI i decreti dirigenziali n. 15.469 del 28/9/04, n. 13.429 del 10/8/04 e n. 17.207 del 22/10/04 con i quali si è ripartito il fondo nazionale per la montagna 2003 e il fondo regionale per la montagna relativo agli anni 2003/04, attribuendo alla Comunità Montana Alto Crotonese la somma di € 248.515,00;

VISTA la deliberazione di giunta regionale n. 819 dell'8/10/2001, con la quale si sono disciplinate le modalità di erogazione, di rendiconto e revoca delle somme riferite ai citati fondi;

CONSIDERATO che già si è provveduto a liquidare a favore della Comunità Montana la somma di € 124.257,00, pari al 50% della somma complessiva assegnata di € 248.515,00;

CHE la Comunità Montana Alto Crotonese ha presentato il programma d'intervento relativo all'intera somma assegnata, per cui si può procedere alla liquidazione di un ulteriore 30% pari ad € 74.555,00;

VISTA la legge regionale n. 10 del 2/3/2005, con la quale è stato approvato il bilancio di previsione '05;

DATO ATTO che si sono verificate le condizioni di cui all'articolo 45 della legge regionale n. 8/2002;

VISTO il decreto del Presidente della Giunta regionale n. 354 del 24 giugno 1999 relativo alla separazione dell'attività di indirizzo e di controllo da quella di gestione;

DECRETA

DI liquidare a favore della Comunità Montana Alto Crotonese la somma di € 74.555,00, autorizzando la ragioneria generale ad emettere il relativo mandato di pagamento;

DI imputare la somma di € 42.553,00 sul capitolo 2232203, residui 2004, impegno n. 4.298 del 27/9/04 e la somma di € 32.022,00 sul capitolo 2232204, impegno n. 4.269 del 5/11/2003;

DI disporre la pubblicazione del presente provvedimento per intero nel BUR.

Catanzaro, lì 7 aprile 2005

Il Dirigente del Settore
Dott. Giuseppe Del Grande

DECRETO n. 5406 del 7 aprile 2005

Legge regionale n. 24/90. Liquidazione contributo per il Comune di Santa Domenica Talao anno 2003.

IL DIRIGENTE

VISTO il decreto dirigenziale n. 10935 del 12 luglio 2004, con la quale è stato concesso, per l'anno 2003, il contributo previsto dalla legge regionale n. 24/90, assegnando al Comune di Santa Domenica Talao la somma di € 2.077,00;

CONSIDERATO che il Comune citato ha documentato una spesa di € 1.416,00, per cui secondo quanto previsto dalla legge 24/90 è possibile erogare a favore dell'ente una somma pari ad € 708,00, ossia il 50% della spesa effettivamente sostenuta;

VISTA la Legge regionale n. 10 del 2/3/05, con la quale è stato approvato il bilancio di previsione 2005;

DATO ATTO che per la liquidazione si sono verificate le condizioni di cui all'art. 45 della legge regionale n. 8/02;

VISTO il Decreto del Presidente della Giunta regionale n. 354/99 e successive modifiche ed integrazioni;

DECRETA

DI liquidare a favore del Comune di Santa Domenica Talao la somma di € 708,00;

DI imputare la spesa di € 708,00 sul capitolo 2312101 del bilancio di previsione 2005, residui 2003, impegno n. 4129/2003;

DI autorizzare la ragioneria generale ad emettere il relativo mandato di pagamento;

DI disporre, per intero, la pubblicazione del presente provvedimento nel B.U.R..

Catanzaro, lì 7 aprile 2005

Il Dirigente del Settore
Dott. Giuseppe Del Grande

DECRETO n. 5409 del 7 aprile 2005

Signora Calaminici Concetta nata il 26/12/1938 – Riconoscimento infermità come dipendente da causa di servizio.

DECRETO n. 5496 dell'11 aprile 2005

Conferimento incarico Dirigente del Servizio «Ricerca e Sviluppo della Formazione» – Dipartimento «Organizzazione e Personale» – Dott. Macrì Domenico.

IL DIRIGENTE GENERALE

VISTA la L.R. 13 maggio 1996, n. 7 recante «Norme sull'ordinamento della struttura organizzativa della Giunta regionale e sulla dirigenza regionale» e successive modifiche ed integrazioni;

VISTA la Legge regionale n. 34/2002 avente ad oggetto: «Riordino delle funzioni amministrative regionali e locali»;

VISTO il D.lgs. 30 marzo 2001 n. 165, recante «norme generali sull'ordinamento del lavoro alle dipendenze delle amministrazioni pubbliche», come modificato con Legge 15/7/2002 n. 145;

VISTO il D.P.G.R. n. 354/99 avente ad oggetto «separazione dell'attività amministrativa di indirizzo e di controllo, da quella di gestione», come modificato ed integrato con D.P.G.R. n. 206 del 15/12/2000;

VISTO il D.D.G. n. 2 del 12/1/2005, conferimento delle funzioni vicarie di Dirigente Generale del Dipartimento «Organizzazione e Personale» all'Avv. Cesare Carlo Romano;

VISTA la deliberazione n. 899 del 23/11/2004, con la quale il dott. Macrì Domenico è stato trasferito nel ruolo della dirigenza della Giunta regionale, con assegnazione al Dipartimento «Organizzazione e Personale»;

RITENUTO di dover provvedere al conferimento dell'incarico, affidando al Dott. Macrì la responsabilità del Servizio «Ri-

cerca e Sviluppo della Formazione» del Settore «Strategie Organizzative – Formazione» del Dipartimento «Organizzazione e Personale».

DECRETA

Per le motivazioni espresse in premessa che qui si intendono integralmente riportate:

CONFERIRE l'incarico di Dirigente del Servizio «Ricerca e Sviluppo della Formazione» del Settore «Strategie Organizzative – Formazione» del Dipartimento «Organizzazione e Personale» al Dr. Domenico Macrì, nato il 26/12/1965 a Vibo Valentia e residente in Nicotera, C.da Madonna delle Grazie, Dirigente di ruolo della Giunta regionale, con decorrenza 1/1/2005;

RINVIARE al contratto individuale, la regolamentazione del rapporto;

NOTIFICARE il presente provvedimento al Dott. Macrì Domenico ed a tutte le strutture interessate;

PROVVEDERE alla pubblicazione del presente decreto in formato integrale sul BUR Calabria.

Catanzaro, lì 11 aprile 2005

Il Dirigente Generale Vicario
Avv. Cesare Carlo Romano

DECRETO n. 5542 dell'11 aprile 2005

Rimborso parcelle sanitarie in favore di Strutture Specifiche, per prestazioni effettuate nei confronti di dipendenti dell'Ente.

DECRETO n. 5549 dell'11 aprile 2005

Liquidazione competenze in favore del sig. Gangemi Giosuè, nato a Linguaglossa (CT) il 19/5/1933 – Decreto n. 1260/03.

IL DIRIGENTE DEL SETTORE

PREMESSO:

1) che, con decreto n. 1260 del 18 febbraio 2003, l'Amministrazione Regionale ha provveduto al riconoscimento-adeguamento del coefficiente dell'indennità di funzione in favore del sig. Gangemi Giosuè, nato a Linguaglossa (CT) il 19/5/1933, già dirigente regionale collocato a riposo con decorrenza 1/3/2001, per il periodo: 22 marzo 1993-4 maggio 1994;

2) che, per l'effetto e per il citato periodo, al medesimo deve essere attribuita «l'indennità di funzione» applicando il coefficiente 1,00 anziché il coefficiente 0,9 già in godimento;

CONSIDERATO che con il citato decreto n. 1260/03 viene dato mandato al Settore Economico di procedere ai conseguenziali adempimenti, consistenti nella determinazione e liquidazione delle competenze spettanti al sig. Gangemi Giosuè e derivanti dalla differenza tra il nuovo coefficiente (1,00) riconosciuto e quello già percepito (0,9) relativamente alla indennità di funzione;

CONSIDERATO che, al fine di dare attuazione al citato decreto n. 1260/03 si è provveduto a determinare le differenze, quantificate in € 1.535,30 da liquidare all'ex dipendente, oltre agli accessori di legge;

RITENUTO, per quanto sopra, dover procedere alla liquidazione della somma lorda di € 1.535,30 in favore del sig. Gangemi Giosuè, previo calcolo, sulle somme spettanti, degli interessi e della rivalutazione monetaria secondo la normativa prevista per i dipendenti pubblici e pari a:

- per interessi legali € 620,56;
- per rivalutazione monetaria € 380,67;

VISTA la Legge regionale n. 7/96, nonché il decreto del P.G.R. n. 354/99, così come modificato ed integrato dal decreto del P.G.R. n. 206/2000;

CONSIDERATO, ancora, che il presente provvedimento rientra nelle competenze del Dirigente responsabile del Settore Economico e Previdenziale del Dipartimento del Personale, così come previsto dalla L.R. n. 7/96, art. 30, lett. c);

VISTA, inoltre, la Legge regionale 4 febbraio 2002 n. 8, in particolare gli artt. 43 e 45, tenuto conto del diritto del credito e della realizzazione delle condizioni stabilite per la liquidazione della spesa;

VISTA, ancora, la Legge regionale 29/12/04 n. 35, relativa all'autorizzazione all'esercizio provvisorio del bilancio per l'anno 2005, nonché le LL.RR. 2 marzo 2005 n. 8, n. 9 e n. 10,

DECRETA

Per quanto in premessa indicato, che si intende integralmente riportato:

1) liquidare in favore dell'ex dipendente sig. Gangemi Giosuè, nato a Linguaglossa (CT) il 19/5/1933, matricola 342250, le somme, al lordo delle ritenute di legge, per come appresso specificate:

- per competenze arretrate € 1.535,30;
- per interessi legali € 620,56;
- per rivalutazione monetaria € 380,67;

2) dare mandato al Dipartimento Bilancio – Settore Ragioneria Generale – di procedere alla liquidazione delle somme per come sopra indicato con imputazione della spesa sul capitolo 1003112 del bilancio esercizio corrente, giusto impegno di spesa n. 5 del 16/1/04, assunto con provvedimento n. 225/04, che presenta la necessaria disponibilità.

Il presente decreto sarà trasmesso per la pubblicazione al B.U.R. e notificato in conformità alle prescrizioni di cui al decreto del P.G.R. n. 354/99.

Catanzaro, lì 11 aprile 2005

Dr. Giuseppe Longo

DECRETO n. 5551 dell'11 aprile 2005

Nucleo di Valutazione delle attività dei Dirigenti della G.R. di cui alla D.G.R. n. 622 del 4/8/2003 – Liquidazione periodo: saldo anno 2004 + gennaio/febbraio 2005 + rimborso spese – capitolo 12010129.

IL DIRIGENTE DEL SETTORE

VISTO il D.Lgs. n. 165/2001 e successive modificazioni;

VISTA la Legge regionale n. 7 del 13/5/1996 e successive modificazioni;

VISTO il decreto P.G.R. n. 354 del 24/6/1999 per come modificato ed integrato con D.P.R. n. 206 del 15 dicembre 2002;

CONSIDERATO che il presente provvedimento rientra nelle competenze del Dirigente responsabile del Settore Economico e previdenziale del Dipartimento del Personale, così come previsto dalla L.R. n. 7/96;

VISTA la D.G.R. n. 622 del 4/8/2003 con la quale si è provveduto alla costituzione, presso l'Assessorato al Personale, del Nucleo di Valutazione delle attività dei Dirigenti della G.R.;

VISTI il D.P.G.R. n. 137 del 10/12/2003 ed il D.P.G.R. n. 5 del 14/1/2004;

CONSIDERATO che nella suddetta delibera n. 622/2003 il comma 7 demanda al competente Dipartimento al Personale l'esecuzione dello stesso provvedimento;

VISTO che il D.P.G.R. n. 137 ha individuato i componenti al predetto nucleo nelle persone di:

- Prof. Alagna Sergio – Presidente;
- Dott. Arlacchi Maurizio – Componente;
- Prof. Carabetta Carmelo – Vice Presidente;
- Avv. Carnevale Rosario – Componente;
- Avv. Tortorici Giovanni – Componente;

stabilendo, altresì, il compenso per le prestazioni effettuate dai predetti componenti in € 3.000,00 lorde mensili cadauno, elevato ad € 3.500,00 per il presidente, oltre al rimborso spese nella misura prevista per i Dirigenti Regionali;

CONSTATATO che sulle spettanze economiche gravano oneri obbligatori sia previdenziali che fiscali a carico della Regione;

RITENUTO, inoltre, che la predetta delibera ha statuito che il presente provvedimento ha decorrenza immediata con efficacia fino a nuove e/o diverse disposizioni;

VISTA la nota prot. n. 18 del 19/1/2005 con cui il Presidente del nucleo comunica che il nucleo stesso prosegue regolarmente le proprie attività anche per l'anno 2005, per come disposto dai contratti di affidamento incarico;

VISTO il D.D.S. n. 4068 del 22/3/2005, relativo all'impegno delle somme messe a disposizione del capitolo 12010129 del bilancio definitivo anno 2005;

RITENUTO, pertanto, di dover liquidare, ai componenti del predetto nucleo individuati nelle figure dei professionisti sopra indicati, la somma lorda di € 125.841,50, comprensiva di oneri obbligatori, sia previdenziali che fiscali a carico dell'Ente Regione, spettante agli stessi per il periodo: saldo 2004 + gennaio/febbraio 2005 + rimborso spese, per come risultante dall'allegato prospetto contabile, redatto dal competente ufficio del Settore Economico dell'Assessorato al Personale e che fa parte integrante e sostanziale del presente provvedimento;

RILEVATO che la citata spesa va assunta sul capitolo 12010129, impegno n. 714 del 17/3/2005, assunto con D.D.S. n. 4068 del 22/3/2005;

ATTESTATO che si sono verificate le condizioni dettate dall'art. 43 e 45 della L.R. n. 8/2002 e che sono stati acquisiti i documenti che comprovano il diritto del creditore;

DECRETA

1. di liquidare, per i motivi di cui in premessa la somma lorda di € 125.841,50, comprensiva di IVA e C.P.A. e di oneri obbligatori sia previdenziali che fiscali a carico dell'Ente Regione, per come risultante dall'allegato prospetto contabile e che fa parte integrante e sostanziale del presente provvedimento, per far fronte al pagamento delle prestazioni riguardanti il periodo: saldo 2004 + gennaio/febbraio 2005 + rimborso spese - dai componenti del predetto nucleo nelle persone di:

- Prof. Alagna Sergio - Presidente;
- Dott. Arlacchi Maurizio - Componente;
- Prof. Carabetta Carmelo - Vice Presidente;
- Avv. Carnevale Rosario - Componente;
- Avv. Tortorici Giovanni - Componente;

2. di imputare la spesa complessiva di € 125.841,50, sul capitolo 12010129, impegno n. 714 del 17/3/2005 - assunto con D.D.S. n. 4068 del 22/3/2005.

Il presente provvedimento sarà pubblicato interamente sul BUR.

Catanzaro, lì 11 aprile 2005

Dott. Giuseppe Longo

PERIODO: SALDO ANNO 2004+GENNAIO/FEBBRAIO 2005 + RIMBORSO SPESE

N°	COGNOME	NOME	COMPENSO LORDO		RIMBORSI VARI	TOTALE LORDO	IMPONIBILE PREV.	RITENUTE C/IENTE	RITENUTA IRAP	SOMMA DA LIQUIDARE
			SALDO 2004	2005						
1	ALAGNA	SERGIO	15.900,00	7.000,00	978,14	23.878,14	22.900,00	1.527,43	1.946,50	27.352,07
2	ARLACCHI	MAURIZIO	14.440,00	6.000,00	814,75	21.254,75	20.440,00	1.363,35	1.737,40	24.355,50
3	CARABETTA	CARMELO	14.440,00	6.000,00	1.164,45	21.604,45	20.440,00	1.363,35	1.737,40	24.705,20
4	CARNEVALE	ROSARIO	14.440,00	6.000,00	632,85	21.072,85	20.440,00	1.363,35	1.737,40	24.173,60
5	TORTORICI	GIOVANNI	14.440,00	6.000,00	1.033,74	21.473,74	20.440,00	2.044,00	1.737,40	25.255,14
			73.660,00	31.000,00	4.623,93	109.283,93	104.660,00	7.661,47	8.896,10	125.841,50

DECRETO n. 5558 dell'11 aprile 2005

Rinnovo incarico responsabile di misura POR Calabria 2000-2006 – Misura «3.6 – Prevenzione della dispersione scolastica e formativa» – Dipendente Greco Giuseppa.

IL DIRIGENTE GENERALE

VISTO il decreto n. 13919 del 12/12/2001, adottato dal Dirigente Generale del Dipartimento «Bilancio e Finanze», di concerto con il Dirigente Generale del Dipartimento «Organizzazione e Personale», con il quale è stata disposta la pubblicazione dell'elenco dei candidati dichiarati idonei e non idonei a ricoprire la funzione di responsabile di misura del POR Calabria 2000-2006 a seguito di manifestazione di interesse riservata al personale regionale appartenente all'Area «D»;

VISTA la delibera n. 532 del 21/7/2003 esecutiva, avente ad oggetto «Programma Operativo Regionale (POR) – Calabria 2000/2006 – Completamento delle designazioni dei Responsabili di misura» con cui è stata data possibilità d'incarico anche a personale non incluso nell'elenco degli idonei;

VISTA la nota n. 184 del 9/1/04 del Dirigente Generale del Dipartimento «Istruzione, Beni Culturali e Ricerca» avente ad oggetto: «Responsabile di misura 3.6» con la quale viene proposta l'attribuzione della responsabilità della misura «3.6 – Prevenzione della dispersione scolastica e formativa» alla dipendente Greco Giuseppa non inclusa nell'elenco degli idonei approvato con il citato decreto n. 13919 del 12/12/01;

ACCERTATO che alla nota di cui sopra hanno fatto seguito:

— il decreto n. 2193 del 10/3/04, adottato da questa Direzione Generale «Organizzazione e Personale» con il quale è stato conferito, alla stessa dipendente, l'incarico di responsabile della misura «3.6 – Prevenzione della dispersione scolastica e formativa»;

— la stipula del conseguente contratto individuale in data 16/3/04 – rep. n. 1886/04 – di formalizzazione dell'incarico sopra citato;

VISTA la successiva nota n. 5698 del 23/3/05 trasmessa dal Dirigente Generale del Dipartimento «Istruzione, Beni Culturali e Ricerca» con la quale si chiede il rinnovo dell'incarico nella misura «3.6 – Prevenzione della dispersione scolastica e formativa» alla dipendente Greco Giuseppa;

VISTA la delibera della Giunta regionale n. 651 del 24/7/01 che oltre a determinare il numero delle posizioni organizzative da attribuire ai responsabili di misura del POR Calabria 2000-2006 regolamenta anche in ordine all'attribuzione degli incarichi ed al rinnovo degli stessi;

VISTA la nota di questa Dirigenza Generale n. 276/DG del 27/3/02, avente ad oggetto «Incarichi responsabili di misura POR Calabria 2000-2006», indirizzata a tutti i Dipartimenti, nella quale sono stati precisati i criteri da seguire per il conferimento degli incarichi in questione;

VISTA la Legge regionale 13/5/1996, n. 7;

DECRETA

— il rinnovo del conferimento dell'incarico di responsabile della misura «3.6 – Prevenzione della dispersione scolastica e

formativa» del POR Calabria 2000-2006 alla dipendente Greco Giuseppa nata a Calanna il 28/8/56 e residente a Reggio Calabria – Via Ibecco Reggino, isol. 49, 23/G – matricola 378200, per anni 1 (uno) a decorrere dalla data di scadenza del precedente incarico e precisamente dal 16/3/05;

— di stabilire il rinnovo dell'incarico in conformità anche a quanto disposto dalla delibera Giunta regionale n. 651 del 24/7/01, che ne prevede la durata per periodi da uno a tre anni, con le stesse modalità, su proposta e previa valutazione dei Dirigenti Generali dei Dipartimenti;

— di stabilire che gli oneri conseguenti il trattamento economico corrispondente alla posizione di responsabile di misura graveranno sulle risorse della misura 7.1 del POR Calabria 2000-2006;

— di demandare al Dirigente Generale del Dipartimento «Istruzione, Beni Culturali e Ricerca», al Dirigente del Settore Giuridico ed al Dirigente del Settore Economico del Dipartimento «Organizzazione e Personale», per quanto di rispettiva competenza, l'adozione degli ulteriori atti consequenziali al conferimento degli incarichi conferiti con il presente decreto;

— di disporre la pubblicazione in forma integrale del presente decreto sul BURC.

Catanzaro, lì 11 aprile 2005

Il Dirigente Generale
Avv. Cesare Carlo Romano

DECRETO n. 5563 dell'11 aprile 2005

POR Calabria 2000-2006 – Dipendente: Greco Giuseppa – Retribuzione di risultato.

IL DIRIGENTE GENERALE

VISTO il decreto n. 13919 del 12/12/2001, adottato dal Dirigente Generale del Dipartimento «Bilancio e Finanze», di concerto con il Dirigente Generale del Dipartimento «Organizzazione e Personale»;

VISTA la delibera n. 532 del 21/7/2003 esecutiva, avente ad oggetto «Programma Operativo Regionale (POR) – Calabria 2000/2006 – Completamento delle designazioni dei Responsabili di misura» con cui è stata data possibilità d'incarico anche a personale non idoneo;

VISTA la nota n. 184 del 9/1/04 del Dirigente Generale del Dipartimento «Istruzione, Beni Culturali e Ricerca» con la quale viene proposta l'attribuzione della responsabilità della misura «3.6 – Prevenzione della dispersione scolastica e formativa» alla dipendente Greco Giuseppa non inclusa nell'elenco degli idonei approvato con il citato decreto n. 13919 del 12/12/01;

ACCERTATO che alla nota di cui sopra hanno fatto seguito:

— il decreto n. 2193 del 10/3/04, adottato dalla Direzione Generale del Dipartimento «Organizzazione e Personale» con il quale è stato attribuito, alla stessa dipendente, l'incarico di responsabile della misura «3.6 – Prevenzione della dispersione scolastica e formativa»;

— la stipula del conseguente contratto individuale in data 16/3/04 – rep. n. 1886 – di formalizzazione dell'incarico sopra citato;

ACCERTATO ancora che all'art. 3) del contratto di cui sopra a decorrere dal 16/3/04 è prevista l'attribuzione alla dipendente medesima di un trattamento economico accessorio così composto:

— retribuzione di posizione nella misura di € 10.329,14 annui lordi per 13 mensilità;

— retribuzione di risultato in ragione del 25% della somma di cui al punto 1) a seguito di valutazione annuale da parte del Dirigente Generale del Dipartimento a cui la misura fa riferimento.

CONSIDERATO che con nota 5699 del 23/3/05 trasmessa dal Dirigente Generale del Dipartimento «Istruzione, Beni Culturali e Ricerca» si comunica la positiva valutazione, per l'arco temporale di riferimento e precisamente dal 16/3/04 al 15/3/05 dell'attività espletata dalla dipendente Greco Giuseppa in ordine alla misura conferita;

RITENUTO quindi che alla dipendente di che trattasi va corrisposta la residua somma di € 2.582,28, al lordo delle ritenute di legge, quale retribuzione di risultato;

DECRETA

— di determinare il trattamento economico, quale retribuzione di risultato, spettante alla dipendente Greco Giuseppa nata a Calanna il 28/8/56 e residente a Reggio Calabria – Via Ibeo Reggino, isol. 49, 23/G matricola 378200, nell'importo di € 2.582,28, al lordo di ogni ritenuta di legge, a completamento del contratto con la stessa stipulato relativamente al periodo 16/3/04-15/3/05 e dalla positiva valutazione dell'attività espletata comunicata dal Dirigente Generale di cui in premessa;

— di stabilire che gli oneri conseguenti alla liquidazione di tale trattamento economico graveranno sulle risorse della misura 7.1 del POR Calabria 2000-2006;

— di autorizzare il Dirigente del Settore Economico del Dipartimento «Organizzazione e Personale», alla liquidazione della somma di cui al presente decreto;

— di pubblicare il presente decreto in forma integrale sul Bollettino Ufficiale della Regione Calabria.

Catanzaro, li 11 aprile 2005

Il Dirigente Generale
Avv. Cesare Carlo Romano

DECRETO n. 5568 dell'11 aprile 2005

Rinnovo incarico responsabile di misura POR Calabria 2000-2006 – Misura «6.1 – Reti e sistemi di collegamento esterno» – Dipendente Alizzi Antonino.

IL DIRIGENTE GENERALE

VISTO il decreto n. 13919 del 12/12/2001, adottato dal Dirigente Generale del Dipartimento «Bilancio e Finanze», di con-

certo con il Dirigente Generale del Dipartimento «Organizzazione e Personale», con il quale è stata disposta la pubblicazione dell'elenco dei candidati dichiarati idonei e non idonei a ricoprire la funzione di responsabile di misura del POR Calabria 2000-2006 a seguito di manifestazione di interesse riservata al personale regionale appartenente all'Area «D»;

VISTA la nota n. 9616 del 10/1/02 del Dirigente Generale del Dipartimento «Trasporti» avente ad oggetto: «POR 2000-2006 – Individuazione responsabili di misura» con la quale viene proposta l'attribuzione della responsabilità della misura «6.1 – Reti e sistemi di collegamento esterno» al dipendente Alizzi Antonino incluso nell'elenco degli idonei approvato con il citato decreto n. 13919 del 12/12/01;

ACCERTATO che alla nota di cui sopra hanno fatto seguito:

— il decreto n. 2894 del 22/3/02, adottato da questa Direzione Generale «Organizzazione e Personale» con il quale è stato conferito, allo stesso dipendente, l'incarico di responsabile della misura «6.1 – Reti e sistemi di collegamento esterno»;

— la stipula del conseguente contratto individuale in data 22/3/02 – rep. n. 446/02 – di formalizzazione dell'incarico sopra citato;

DATO ATTO che l'incarico è stato rinnovato senza soluzione di continuità con decreto 6123 del 9/5/03 e decreto 4205 del 13/4/04 adottati dal Dirigente Generale del Dipartimento «Organizzazione e Personale» e con la stipula rispettivamente dei contratti registrati al repertorio n. 533/03 e n. 2833/04;

VISTA la nota n. 2950 del 30/3/05 trasmessa dal Dirigente Generale del Dipartimento «Trasporti» con la quale si chiede il rinnovo dell'incarico nella misura «6.1 – Reti e sistemi di collegamento esterno» al dipendente Alizzi Antonino;

VISTA la delibera della Giunta regionale n. 651 del 24/7/01 che oltre a determinare il numero delle posizioni organizzative da attribuire ai responsabili di misura del POR Calabria 2000-2006 regolamenta anche in ordine all'attribuzione degli incarichi ed al rinnovo degli stessi;

VISTA la nota di questa Dirigenza Generale n. 276/DG del 27/3/02, avente ad oggetto «Incarichi responsabili di misura POR Calabria 2000-2006», indirizzata a tutti i Dipartimenti, nella quale sono stati precisati i criteri da seguire per il conferimento degli incarichi in questione;

VISTA la Legge regionale 13/5/1996, n. 7;

DECRETA

— il rinnovo del conferimento dell'incarico di responsabile della misura «6.1 – Reti e sistemi di collegamento esterno» del POR Calabria 2000-2006 al dipendente Alizzi Antonino nato a Reggio Calabria il 2/1/52 e residente a Satriano – V.le Europa 6 – matricola 17550, per un anno a decorrere dalla data di scadenza del precedente incarico e precisamente dal 22/3/05;

— di stabilire il rinnovo dell'incarico in conformità anche a quanto disposto dalla delibera Giunta regionale n. 651 del 24/7/01, che ne prevede la durata per periodi da uno a tre anni, con le stesse modalità, su proposta e previa valutazione dei Dirigenti Generali dei Dipartimenti;

— di stabilire che gli oneri conseguenti il trattamento economico corrispondente alla posizione di responsabile di misura graveranno sulle risorse della misura 7.1 del POR Calabria 2000-2006;

— di demandare al Dirigente Generale del Dipartimento «Trasporti», al Dirigente del Settore Giuridico ed al Dirigente del Settore Economico del Dipartimento «Organizzazione e Personale», per quanto di rispettiva competenza, l'adozione degli ulteriori atti consequenziali al conferimento degli incarichi conferiti con il presente decreto;

— di disporre la pubblicazione in forma integrale del presente decreto sul BURC.

Catanzaro, lì 11 aprile 2005

Il Dirigente Generale
Avv. Cesare Carlo Romano

DECRETO n. 5570 dell'11 aprile 2005

POR Calabria 2000-2006 – Dipendente: Alizzi Antonino – Retribuzione di risultato.

IL DIRIGENTE GENERALE

VISTO il decreto n. 13919 del 12/12/2001, adottato dal Dirigente Generale del Dipartimento «Bilancio e Finanze», di concerto con il Dirigente Generale del Dipartimento «Organizzazione e Personale»;

VISTA la nota n. 1623 dell'11/2/2004 del Dirigente Generale del Dipartimento «Trasporti» con la quale viene proposto il rinnovo dell'attribuzione della responsabilità della misura «6.1 – Reti e sistemi di collegamento esterno» al dipendente Alizzi Antonino incluso nell'elenco degli idonei approvato con il citato decreto n. 13919 del 12/12/01;

ACCERTATO che alla nota di cui sopra hanno fatto seguito:

— il decreto 4205 del 13/4/04, adottato dalla Direzione Generale del Dipartimento «Organizzazione e Personale» con il quale è stato rinnovato, allo stesso dipendente, l'incarico di responsabile della misura «6.1 – Reti e sistemi di collegamento esterno»;

— la stipula del conseguente contratto individuale in data 22/3/04 rep. n. 2833/04 di formalizzazione del rinnovo dell'incarico sopra citato;

ACCERTATO ancora che all'art. 3) del contratto di cui sopra a decorrere dal 22/3/04 è prevista l'attribuzione al dipendente medesimo di un trattamento economico accessorio così composto:

— retribuzione di posizione nella misura di € 10.329,14 annui lordi per 13 mensilità;

— retribuzione di risultato in ragione del 25% della somma di cui al punto 1) a seguito di valutazione annuale da parte del Dirigente Generale del Dipartimento a cui la misura fa riferimento.

CONSIDERATO che con nota 2950 del 30/3/05 trasmessa dal Dirigente Generale del Dipartimento «Trasporti» si comunica la

positiva valutazione, per l'arco temporale di riferimento e precisamente dal 22/3/04 al 21/3/05 dell'attività espletata dal dipendente Alizzi Antonino in ordine alla misura conferita;

RITENUTO quindi che al dipendente di che trattasi va corrisposta la residua somma di € 2.582,28, al lordo delle ritenute di legge, quale retribuzione di risultato;

SU conforme proposta di regolarità resa dal responsabile della struttura giuridica formulata alla stregua dell'istruttoria compiuta dalle strutture interessate;

DECRETA

— di determinare il trattamento economico, quale retribuzione di risultato, spettante al dipendente Alizzi Antonino nato a Reggio Calabria il 2/1/52 e residente a Satriano – V.le Europa 6 matricola 17550, nell'importo di € 2.582,28, al lordo di ogni ritenuta di legge, a completamento del contratto con lo stesso stipulato relativamente al periodo 22/3/04-21/3/05 e dalla positiva valutazione dell'attività espletata comunicata dal Dirigente Generale di cui in premessa;

— di stabilire che gli oneri conseguenti alla liquidazione di tale trattamento economico graveranno sulle risorse della misura 7.1 del POR Calabria 2000-2006;

— di autorizzare il Dirigente del Settore Economico del Dipartimento «Organizzazione e Personale», alla liquidazione della somma di cui al presente decreto;

— di pubblicare il presente decreto in forma integrale sul Bollettino Ufficiale della Regione Calabria.

Catanzaro, lì 11 aprile 2005

Il Dirigente Generale
Avv. Cesare Carlo Romano

DECRETO n. 5632 del 12 aprile 2005

Corso di aggiornamento per i dirigenti della Giunta Regionale della Calabria, edizione di recupero.

IL DIRIGENTE DEL SETTORE

VISTO il D.Lgs. n. 165 del 30 marzo 2001 – Testo Unico Pubblico Impiego;

VISTO il decreto del Presidente della Regione n. 354 del 24/6/1999;

VISTA la L.R. n. 7/96 art. 30 lettera b) che dà ai dirigenti di settore potere di spesa e di amministrazione delle risorse;

VISTO l'art. 43 della L.R. n. 8/2002;

VISTA la L.R. n. 35/04 recante «Autorizzazione all'esercizio provvisorio del bilancio di previsione della Regione Calabria per l'anno finanziario 2005»;

VISTO il decreto del Dirigente Generale Vicario del Dipartimento Organizzazione e Personale n. 15955 del 7 novembre 2003 avente ad oggetto «Corso di aggiornamento per i dirigenti della Regione Calabria»;

CONSIDERATO che per motivi istituzionali, alcuni dirigenti non hanno frequentato integralmente il corso di aggiornamento di cui alla convenzione del 29 ottobre 2003 tra la Scuola Superiore della Pubblica Amministrazione e il Dipartimento Organizzazione e Personale della Regione Calabria;

RITENUTO necessario che l'aggiornamento effettuato venga esteso al personale dirigente di cui sopra, secondo le modalità delle edizioni già realizzate;

CHE l'edizione di recupero avrà inizio a far data dal 18 aprile c.a. presso la Scuola Superiore della Pubblica Amministrazione sita in via Nazionale Pentimele, 87 Archi di Reggio Calabria;

VISTA la convenzione del 23 marzo 2005 tra la Scuola Superiore della Pubblica Amministrazione e il Dipartimento Organizzazione e Personale della Regione Calabria, che fa parte integrante del presente atto;

CHE l'importo complessivo dell'iniziativa formativa (allegato B alla convenzione) ammonta ad € 47.912,00;

CHE esiste la disponibilità finanziaria sul capitolo 1003108 anno 2005;

DECRETA

Per quanto esposto in premessa che qui si intende integralmente riportato di:

— prendere atto della convenzione del 23 marzo 2005 tra la Scuola Superiore della Pubblica Amministrazione e il Dipartimento Organizzazione e Personale della Regione Calabria;

— dare atto che si sono verificate le condizioni di cui all'art. 43 della L.R. n. 8/2002;

— gravare la quota complessiva di € 47.912,00 sul capitolo 1003108 anno 2005;

— liquidare il predetto importo secondo le modalità stabilite dalla convenzione su richiamata;

— pubblicare il presente decreto nella sua forma integrale sul bollettino ufficiale della Regione Calabria.

Catanzaro, li 11 aprile 2005

Dott. Giustino Ranieri

PRESIDENZA DEL CONSIGLIO DEI MINISTRI

SCUOLA SUPERIORE
DELLA PUBBLICA AMMINISTRAZIONE
Reggio Calabria, 2005

CONVENZIONE

TRA

La Presidenza del Consiglio dei Ministri – Scuola Superiore della Pubblica Amministrazione (c.f. 80006130613), d'ora in

nanzi denominata SSPA, con Direzione in Roma, Via dei Robilant, n. 11 -- rappresentata dal Direttore Prof. Angelo Maria Petroni;

E

Il Dipartimento Organizzazione – Personale della Regione Calabria (P.I. 02205340793), con direzione in Catanzaro, Via Casiodoro Pal. Europa, rappresentato dal Direttore Generale Dott. Giuseppe Fragomeni;

SI CONVIENE E SI STIPULA QUANTO SEGUE

Art. 1

Oggetto della Convenzione

La SSPA progetta, organizza ed eroga una iniziativa didattica rivolta a dirigenti della Giunta regionale della Calabria, coordinata dal prof. Aldo Di Taranto, docente stabile della SSPA.

L'iniziativa consiste in un corso di quindici giornate d'aula (75 ore di didattica) suddiviso in moduli tematici informativi. Tale corso sarà erogato per l'edizione, in relazione al numero dei dirigenti della Giunta regionale ai quali il progetto è rivolto.

Il programma didattico è allegato alla presente Convenzione, sotto la lettera A, e ne costituisce parte integrante e sostanziale.

Art. 2

Indirizzo dell'attività formativa

L'indirizzo dell'attività formativa, i contenuti e le metodologie didattiche sono stabiliti dalla SSPA, sulla base delle esigenze di formazione fornite dal Dipartimento Organizzazione – Personale della Regione Calabria in fase di progettazione, consono con gli obiettivi del committente e con i soggetti destinatari del corso.

I docenti da impegnare nell'attività didattica sono designati dalla SSPA in conformità alle norme che regolano la propria attività istituzionale.

Al termine del corso le SSPA presenterà al Dipartimento Organizzazione – Personale della Regione Calabria una relazione di valutazione conclusiva degli esiti dell'intervento formativo, sviluppata a cura del coordinatore.

Al termine del corso verrà consegnato a ciascun partecipante un attestato di valutazione e frequenza.

Art. 3

Organizzazione

Il corso si svolgerà presso i locali della Regione Calabria siti in Lamezia Terme, secondo il calendario concordato tra le parti.

L'organizzazione dell'iniziativa didattica sarà curata dalla SSPA di concerto con Dipartimento Organizzazione – Personale della Regione Calabria, che, all'uopo, designa un funzionario quale proprio responsabile del coordinamento organizzativo.

Art. 4

Coperture Assicurative

Il Dipartimento Organizzazione – Personale della Regione Calabria garantisce la sussistenza della piena copertura assicurativa dei propri dipendenti ammessi alla frequenza, durante la loro

permanenza presso la sede svolgimento dei corsi, riconoscendo, per tali fini, l'attività formativa, cui gli stessi saranno applicati presso la medesima sede, quale attività di servizio.

Art. 5

Oneri finanziari e modalità di pagamento

Per quanto attiene gli aspetti finanziari, le parti concordano che l'onere complessivo a carico del Dipartimento Organizzazione – Personale della Regione Calabria è pari ad € 47.912,00 (quarantasettemilanovecentododici/00), come risulta dal piano economico, in allegato sotto la lettera B. Tale ammontare si intende a copertura di tutte le spese a qualsiasi titolo sostenute dalle SSPA per la realizzazione dell'attività prevista dalla presente Convenzione.

Il Dipartimento Organizzazione – Personale della Regione Calabria si impegna a versare il 50% dell'importo complessivo dieci giorni prima dell'inizio del primo corso ed il restante 50% entro 10 giorni dalla data di presentazione della relazione conclusiva di cui al precedente articolo 2.

Gli importi dovuti saranno versati dal Dipartimento Organizzazione Personale alla Tesoreria Provinciale dello Stato sul capitolo 3695-04 Capo X «Somme e contributi dovuti da regioni, province, Comuni, Enti pubblici a carattere nazionale ed enti privati alla Scuola Superiore della Pubblica Amministrazione per l'organizzazione di corsi di formazione, reclutamento ed aggiornamento del proprio personale, nonché per convegni, congressi ed altre manifestazioni, da iscrivere nel bilancio a reintegro delle spese sostenute dalla predetta Scuola per conto delle stesse amministrazioni ed enti».

L'originale della quietanza, attestante l'avvenuto pagamento della somma complessiva, dovrà essere inviata alla Scuola Superiore della pubblica Amministrazione – Servizio Ragioneria -- Centro residenziale e studi – Corso Trieste, 2a – 81100 Caserta.

Art. 6

Efficacia e durata della convenzione

La presente Convenzione, redatta in triplice copia, sarà valida ed operante dalla data della stipula, fino al completo espletamento delle iniziative di cui all'oggetto della Convenzione medesima.

Presidenza del Consiglio dei Ministri

Regione Calabria
Scuola Sup. della Pubblica Amm.ne *Dip. Orga. Pers.*
Il Direttore *Il Direttore Generale*
Prof. Angelo Maria Petroni **Dott. Giuseppe Fragomeni**

Allegato A

PROGRAMMA

Le più recenti innovazioni ed i cambiamenti istituzionali nel quadro normativo italiano.

I Modulo (3 giorni per 5 ore di lezione al giorno)

Il processo di unificazione della UE: istituzioni e strumenti dell'integrazione europea (5 ore)

La normazione comunitaria (5 ore)

I Fondi Strutturali (5 ore)

II Modulo (2 giorni per 5 ore di lezione al giorno)

La riforma del titolo V della parte II della Costituzione

I rapporti Stato-Regioni: quadro generale della evoluzione normativa

La riforma costituzionale: dai principi delle cosiddette leggi «Bassanini» alla legge costituzionale n. 3 del 2001

La legge 5 giugno 2003 n. 131: disposizioni per l'adeguamento dell'ordinamento della Repubblica alla legge costituzionale n. 3 del 2001

Il principio di sussidiarietà o i decreti di attuazione

III Modulo (3 giorni per 5 ore di lezione al giorno)

Il trasferimento delle funzioni

Il riparto della potestà legislativa e regolamentare tra Stato e Regioni

La potestà regolamentare regionale (legge Cost. 1/99)

Ambiti e limiti dell'autonomia statutaria regionale

La legislazione regionale di riordino delle funzioni

Autonomia finanziaria, federalismo fiscale e sistema dei controlli

IV Modulo (3 giorni per 5 ore di lezione al giorno)

I principi generali dell'ordinamento e le disposizioni di principio di cui alla legge 241/90 e le innovazioni e modificazioni (10 ore)

L'attività convenzionale della PA (5 ore)

Il modello negoziale come strumento dell'azione amministrativa

L'utilizzabilità dei modelli negoziali nel contesto del principio di doverosità della funzione pubblica

Dal principio di autorità al principio del consenso

L'acquisizione di beni e servizi

L'amministrazione di gestione e l'amministrazione di regolazione

Gli aspetti tecnici ed organizzativi per la semplificazione, il miglioramento dei servizi pubblici, le maggiori economie nell'erogazione

I sistemi informativi e la comunicazione pubblica

V Modulo (4 giorni per 5 ore di lezione al giorno)

La gestione per obiettivi (5 ore)

Projet management (5 ore)

La gestione delle risorse umane e il gruppo di lavoro (5 ore)

La comunicazione pubblica e il cittadino (5 ore)

La comunicazione interna ed organizzativa – comunicazione e tecnologia

Comunicazione attraverso l'ufficio stampa ed attraverso l'URP

Tavola rotonda finale di valutazione (10 ore)

Allegato B

PIANO ECONOMICO

del
«Corso di aggiornamento per Dirigenti
della Giunta regionale della Calabria»
Docente Coordinatore: Prof. Aldo Di Taranto

	Costo
Didattica	31.312,00
Missioni	5.000,00
Coordinamento organizzativo	3.600,00
Monitoraggio	1.000,00
Materiale didattico	1.500,00
Logistica e varie	5.500,00
Totale corso	47.912,00

DECRETO n. 5638 del 12 aprile 2005

Rimborso somme prestito pluriennale diretto INPDAP dipendente Silipo Giuseppe nato il 20/5/1959.

DECRETO n. 5639 del 12 aprile 2005

Rimborso somme prestito pluriennale diretto INPDAP dipendente Mancuso Cesare nato l'8/3/1944.

DECRETO n. 5646 del 12 aprile 2005

Impegno e liquidazione indennità componenti CORECO – mese di marzo 2005.

IL DIRIGENTE

VISTA la L.R. n. 27/94 con la quale viene stabilito di corrispondere ai componenti del CO.RE.CO. una indennità mensile lorda omnicomprensiva, per dodici mensilità annuali, nella misura di € 1.807,60 al presidente, di € 1.549,37 al vice Presidente, di € 1.291,14 ai componenti effettivi ed € 1.032,91 ai componenti supplenti;

CONSIDERATO che a norma dell'art. 43 della legge n. 12/92, ai componenti non residenti nel luogo in cui è ubicata la sede del comitato, spetta anche un rimborso spese nella misura di un quinto del prezzo di un litro di benzina per ogni chilometro di distanza dalla sede di residenza;

VISTA la nota prot. n. 115 del 22/3/2005, con la quale è stato trasmesso il prospetto delle presenze relative al mese di marzo 2005;

VISTO il prospetto di liquidazione predisposto dall'ufficio CO.RE.CO., sede centrale di Catanzaro;

VISTA la legge regionale n. 10 del 2/3/2005, con la quale è stato approvato il bilancio di previsione 2005;

VISTO l'articolo 43 della legge regionale n. 8/2002;

DATO ATTO che per la liquidazione si sono verificate le condizioni di cui all'articolo 45 della L.R. n. 8/2002;

VISTO il D.P.G.R. n. 354 del 24 giugno 1999 e successive modifiche ed integrazioni;

DECRETA

Di impegnare la spesa di € 14.333,75 sul capitolo 1012101 del bilancio di previsione 2005;

Di liquidare ai componenti del CO.RE.CO. per il mese di marzo 2005 i compensi loro spettanti, come da allegato tabulato, che costituisce parte integrante e sostanziale del presente decreto, per un importo complessivo di € 14.333,75;

Di disporre la pubblicazione del presente provvedimento per intero nel BUR.

Catanzaro, lì 12 aprile 2005

Il Dirigente del Settore
Dott. Giuseppe Del Grande

COMPENSO COMPONENTI COMMITATO REGIONALE DI CONTROLLO MESE DI MARZO 2005

Prog.	Matr.	Cognome	Nome	data di nascita	Codice Fiscale	partenza	importo lordo in base all'art. 11 L. n. 27/94	importo lordo indennità sostitutiva	Ritenute d'accanto	Addizionale regionale	n. versate prog.	F. versate ante.	per K. m.	Km. Total	Euro/Km.	Totale Inc. M. (r+d)	Inadempimenti cronometrica	Importo totale lordo spettante	codice pagam. ente	MODALITA' DI PAGAMENTO
1	25661	SMANTO	FRANCESCO	16/12/24	SNIFNC241168117L	VP	€ 1.549,37	€ 1.549,37	€ 356,36	€ 21,69	3	3	0	0	€ 0,24	€ -	€ 1.549,37	AP	ASS. C.N.T. s.p.a. CO.RE.CO. VIA MARIO GRECO - CZ	
2	75664	BASILE	DOMENICO	22/03/59	BSLDNZ99C22B857T	CE	€ 1.291,14	€ 1.291,14	€ 296,96	€ 19,06	3	3	148	436	€ 0,24	€ 105,12	€ 1.304,26	CB	C.C.B. 015124008 Banca CARIME ABI 03007 CAB 04599	
3	24917	FERRARA	FEDERICO MARIA	12/05/42	FRFRFC42E12D068C	P	€ 1.807,60	€ 1.807,60	€ 415,75	€ 25,31	3	3	34	102	€ 0,24	€ 24,48	€ 1.832,08	CC	Quintana diretta s.p.a. TESORERIA REGIONALE	
4	52926	ALOIE	GILLESPE	20/01/45	LACGPF45A020285	CE	€ 1.291,14	€ 1.291,14	€ 281,52	€ 17,14	3	2	200	400	€ 0,24	€ 96,00	€ 1.320,00	AP	C.C.B. 0306718201524552-12 -COSENZA	
5	35598	CENTO	SEBASTIANO	01/01/60	CNTSST60A01H224Q	CE	€ 1.291,14	€ 1.291,14	€ 295,98	€ 18,08	3	3	0	0	€ 0,24	€ -	€ 1.291,14	CB	C.C.B. 517050150 CA RIME AG 1 -CATANZARO	
6	48313	NOVELLERI	CESARE CRESTE	09/11/92	NALCRR62509D218J	CS	€ 1.032,91	€ 1.032,91	€ 237,57	€ 14,48	3	3	70	210	€ 0,24	€ 50,40	€ 1.083,31	AP	C.C.B. 01005428401281 -LAMEZIA TERME B.N.L.	
7	75666	SERGI	ENZO	11/03/35	SRG1ZE95C11F112R	CS	€ 1.032,91	€ 1.032,91	€ 237,57	€ 14,48	3	3	328	984	€ 0,24	€ 236,16	€ 1.269,07	AP	C.C.B. 06040718300100121-R.C.	
8	17480	MALACARIA	CONCETTA	09/08/48	MILOCT49M18C052H	CS	€ 1.032,91	€ 1.032,91	€ 237,57	€ 14,48	3	3	0	0	€ 0,24	€ -	€ 1.032,91	CC	Quintana diretta s.p.a. TESORERIA REGIONALE	
8	61573	QUALTIERI	VINCENZO	20/07/26	SLTVCK38L20D301J	CE	€ 1.291,14	€ 1.291,14	€ 296,96	€ 19,08	3	3	70	210	€ 0,24	€ 50,40	€ 1.341,54	CB	C.C.N. 25482320151 ABI 02002 CAB 42841	
10	75669	LIMARDO	MARIA	18/10/50	LMRMR40R58C381C	CE	€ 1.291,14	€ -	€ -	€ -	3	0	150	0	€ 0,24	€ -	€ -	AP	ASS. C.N.T. s.p.a. CO.RE.CO. VIA MARIO GRECO - CZ	
11	75990	GRAZIANO	EMILIO	16/01/62	GRZALE62A10F037R	CS	€ 1.032,91	€ 1.032,91	€ 237,57	€ 14,48	3	3	150	450	€ 0,24	€ 108,00	€ 1.140,91	AP	C.C.B. 2711362-ABI 1010 CAB 4285 BANCO NAPOLI VIRO V.	
12	75992	MINNITI	EUGENIO	08/12/59	MNNGNE59T08A978C	CS	€ 1.032,91	€ 1.032,91	€ 222,13	€ 13,52	3	2	232	464	€ 0,24	€ 111,36	€ 1.077,13	CB	C.C.B. 16594 00 ABI 01030 CAB 61271	
							€ 14.877,26	€ 12.651,83	€ 3.116,92	€ 180,75						€ 781,62	€ 14.333,75			

DECRETO 5893 del 14 aprile 2005

POR Calabria 2000-2006 – Dipendente: Merolillo Luciana – Retribuzione di risultato.

IL DIRIGENTE GENERALE

VISTO il decreto n. 13919 del 12/12/2001, adottato dal Dirigente Generale del Dipartimento «Bilancio e Finanze», di concerto con il Dirigente Generale del Dipartimento «Organizzazione e Personale»;

VISTA la delibera n. 532 del 21/7/2003 esecutiva, avente ad oggetto «Programma Operativo Regionale (POR) – Calabria 2000/2006 – Completamento delle designazioni dei Responsabili di misura» con cui è stata data possibilità d’incarico anche a personale non idoneo;

VISTA la nota 15323 del 24/9/04 del Dirigente Generale del Dipartimento «Cultura Istruzione Beni Culturali» con la quale viene proposta l’attribuzione della responsabilità della misura «3.8 – Istruzione e Formazione Permanente» alla dipendente Merolillo Luciana non inclusa nell’elenco degli idonei approvato con il citato decreto n. 13919 del 12/12/01;

ACCERTATO che alla nota di cui sopra hanno fatto seguito:

— il decreto 15780 del 4/10/04, adottato dalla Direzione Generale del Dipartimento «Organizzazione e Personale» con il quale è stato attribuito, alla stessa dipendente, l’incarico di responsabile della misura «3.8 – Istruzione e Formazione Permanente»;

— la stipula del conseguente contratto individuale in data 5/10/04 rep. n. 3509 di formalizzazione dell’incarico sopra citato;

ACCERTATO ancora che all’art. 3) del contratto di cui sopra a decorrere dal 5/10/04 è prevista l’attribuzione alla dipendente medesima di un trattamento economico accessorio così composto:

— retribuzione di posizione nella misura di € 10.329,14 annui lordi per 13 mensilità;

— retribuzione di risultato in ragione del 25% della somma di cui al punto 1) a seguito di valutazione annuale da parte del Dirigente Generale del Dipartimento a cui la misura fa riferimento.

VISTA la nota 3930 del 2/3/05 con la quale il Dirigente Generale del Dipartimento «Cultura Istruzione e Beni Culturali» chiede la variazione dell’incarico di Responsabile della Misura POR dalla misura 3.8 alla misura 2.2, a cui ha fatto seguito il decreto del Dirigente Generale del Dipartimento «Organizzazione e Personale» n. 3393 del 14/3/05 di variazione dell’incarico;

CONSIDERATO che con nota 5343 del 21/3/05 trasmessa dal Dirigente Generale del Dipartimento «Cultura Istruzione Beni Culturali» si comunica la positiva valutazione, per l’arco temporale di riferimento e precisamente dal 5/10/04 all’11/3/05 dell’attività espletata dalla dipendente Merolillo Luciana in ordine alla misura conferita;

RITENUTO quindi che alla dipendente di che trattasi va corrisposta la residua somma di € 1.117,80, al lordo delle ritenute di legge, quale retribuzione di risultato;

SU conforme proposta di regolarità resa dal responsabile della struttura giuridica formulata alla stregua dell'istruttoria compiuta dalle strutture interessate;

DECRETA

— di determinare il trattamento economico, quale retribuzione di risultato, spettante alla dipendente Merolillo Luciana nata a Reggio Calabria il 13/12/1965 e residente a Reggio Calabria – Via Santa Lucia 66 matricola 535950, nell'importo di € 1.117,80, al lordo di ogni ritenuta di legge, a completamento del contratto con la stessa stipulato relativamente al periodo 5/10/04-11/3/05 e dalla positiva valutazione dell'attività espletata comunicata dal Dirigente Generale di cui in premessa;

— di stabilire che gli oneri conseguenti alla liquidazione di tale trattamento economico graveranno sulle risorse della misura 7.1 del POR Calabria 2000-2006;

— di autorizzare il Dirigente del Settore Economico del Dipartimento «Organizzazione e Personale», alla liquidazione della somma di cui al presente decreto;

— di pubblicare il presente decreto in forma integrale sul Bollettino Ufficiale della Regione Calabria.

Catanzaro, lì 14 aprile 2005

Il Dirigente Generale
Avv. Cesare Carlo Romano

DECRETO n. 5895 del 14 aprile 2005

Dipendente regionale Sig. Domenico Perri – Assegnazione.

IL DIRIGENTE DEL SETTORE

PREMESSO CHE:

Con decreto dirigenziale n. 1609 del 16/2/2005, è stato trasferito nei ruoli della Giunta regionale, il Sig. Domenico Perri, nato a Nicastro (ora Lamezia Terme) il 28/2/1964 e residente a Lamezia Terme in Via Aldo Moro, dipendente del Comune di Lamezia Terme, con la qualifica di Agente di Polizia Municipale, categoria C – posizione economica C4;

CHE in data 1 aprile 2005, il predetto dipendente ha regolarmente preso servizio presso questo Settore;

ATTESO dover assegnare il dipendente in argomento al Dipartimento «Ambiente – Territorio – Energia», Settore «Energia – Piani Commerciali – Reti Distribuzione», con sede a Catanzaro;

VISTO il D.lgs. 165 del 30/3/2001 e successive modificazioni ed integrazioni;

VISTA la deliberazione G.R. n. 1013 del 4/11/2002;

VISTO il D.P.G.R. n. 27 del 14/3/2003;

VISTO il vigente Regolamento sull'Ordinamento degli Uffici e dei Servizi;

SU conforme proposta dell'Ufficio competente, formulata alla stregua dell'istruttoria compiuta dalle Strutture interessate;

DECRETA

Per quanto espresso in premessa che qui si intende ripetuto e confermato:

— assegnare il dipendente regionale il Sig. Domenico Perri, nato a Nicastro (ora Lamezia Terme) il 28/2/1964 e residente a Lamezia Terme in Via Aldo Moro, matricola 640275, Categ. C – posizione economica C4, al Dipartimento «Ambiente – Territorio – Energia», Settore «Energia – Piani Commerciali – Reti Distribuzione», con sede a Catanzaro;

— statuire che il presente provvedimento ha decorrenza immediata, con efficacia fino a nuove e/o diverse disposizioni;

— stabilire, che ai sensi della Legge regionale n. 7/96, provvederà il suddetto Settore, all'assegnazione dello stesso in uno degli uffici della Struttura medesima, dandone assicurazione a questo Settore;

— notificare il presente decreto al Sig. Domenico Perri, alla Segreteria Operativa per la Comunicazione e l'Informazione presso il Settore «Comunicazione Istituzionale», sito in via Alberti n. 2, al Dipartimento Obiettivi Strategici, nonché a tutte le Strutture interessate;

— il Settore Giuridico e il Settore Economico del Personale sono incaricati di adottare i successivi provvedimenti;

— provvedere alla pubblicazione integrale del presente provvedimento sul B.U.R. Calabria.

Catanzaro, lì 14 aprile 2005

Avv. Cesare Carlo Romano

DECRETO n. 5896 del 14 aprile 2005

Dipendente regionale Sig.ra Pirrone Maria – Assegnazione.

IL DIRIGENTE DEL SETTORE

VISTA la Deliberazione di Giunta regionale n. 354 del 23/3/2005;

VISTA l'istanza del 18/2/2005, con la quale la dipendente regionale Sig.ra Maria Pirrone, nata a Catanzaro il 3/1/1942 ed ivi residente in Viale Cassiodoro n. 279, matricola 655250, Categoria D, in servizio presso il Dipartimento «Attività Produttive», ha chiesto di essere trasferita per mobilità interna presso altro Dipartimento,

CHE nella succitata istanza il Dirigente Generale del Dipartimento «Attività Produttive», ha concesso il nulla-osta al trasferimento di che trattasi;

VISTA la nota n. 656/E del 30/3/2005, con la quale il Dirigente Generale del Dipartimento «Ambiente – Territorio – Ener-

gia», ha chiesto l'assegnazione della dipendente succitata al proprio Dipartimento – Settore «Energia – Piani Commerciali – Reti Distribuzioni», con sede a Catanzaro;

RITENUTO dover provvedere al riguardo;

VISTO il D.Lgs. 165 del 30/3/2001 e successive modificazioni ed integrazioni;

VISTA la deliberazione G.R. n. 1013 del 4/11/2002;

VISTO il D.P.G.R. n. 27 del 14/3/2003;

VISTO il vigente Regolamento sull'Ordinamento degli Uffici e dei Servizi;

SU conforme proposta dell'Ufficio competente, formulata alla stregua dell'istruttoria compiuta dalle Strutture interessate;

DECRETA

Per quanto espresso in premessa

— assegnare con decorrenza immediata, la dipendente regionale Sig.ra Maria Pirrone, nata a Catanzaro il 3/1/1942 ed ivi residente in Viale Cassiodoro n. 279, matricola 655250, Categ. D, al Dipartimento «Ambiente – Territorio – Energia», Settore «Energia – Piani Commerciali – Reti Distribuzione», con sede a Catanzaro;

— stabilire, che ai sensi della Legge regionale n. 7/96, provvederà il suddetto Settore, all'assegnazione della stessa in uno degli uffici della Struttura, dandone assicurazione a questo Settore;

— notificare il presente decreto alla dipendente Sig.ra Pirrone Maria, alla Segreteria Operativa per la Comunicazione e l'Informazione presso il Settore «Comunicazione Istituzionale», sito in via Alberti n. 2, nonché a tutte le Strutture interessate;

— il Settore Giuridico e il Settore Economico del Personale sono incaricati di adottare i successivi provvedimenti;

— provvedere alla pubblicazione integrale del presente provvedimento sul B.U.R. Calabria.

Catanzaro, lì 14 aprile 2005

Avv. Cesare Carlo Romano

DECRETO n. 5897 del 14 aprile 2005

Dipendente regionale Sig.ra Monteleone Maria A. – Assegnazione.

IL DIRIGENTE DEL SETTORE

VISTA la Deliberazione di Giunta regionale n. 354 del 23/3/2005;

VISTA l'istanza del 18/2/2005, con la quale la dipendente regionale Sig.ra Monteleone Maria A., nata ad Oppido Mamertina il 18/10/1948 e residente a Catanzaro Lido in Via Marcantonio

Colonna n. 3/A, matricola 558100, Categ. C, in servizio presso il Dipartimento «Attività Produttive», ha chiesto di essere trasferita per mobilità interna presso altro Dipartimento,

CHE nella succitata istanza il Dirigente Generale del Dipartimento «Attività Produttive», ha concesso il nulla-osta al trasferimento di che trattasi;

VISTA la nota n. 657/E del 30/3/2005, con la quale il Dirigente Generale del Dipartimento «Ambiente – Territorio – Energia», ha chiesto l'assegnazione della dipendente succitata al Dipartimento di cui sopra – Settore «Energia – Piani Commerciali – Reti Distribuzioni», con sede a Catanzaro;

RITENUTO dover provvedere al riguardo;

VISTO il D.Lgs. 165 del 30/3/2001 e successive modificazioni ed integrazioni;

VISTA la deliberazione G.R. n. 1013 del 4/11/2002;

VISTO il D.P.G.R. n. 27 del 14/3/2003;

VISTO il vigente Regolamento sull'Ordinamento degli Uffici e dei Servizi;

SU conforme proposta dell'Ufficio competente, formulata alla stregua dell'istruttoria compiuta dalle Strutture interessate;

DECRETA

Per quanto espresso in premessa

— assegnare con decorrenza immediata, la dipendente regionale Sig.ra Monteleone Maria A., nata ad Oppido Mamertina il 18/10/1948 e residente a Catanzaro Lido in Via Marcantonio Colonna n. 3/A, matricola 558100, Categ. C, al Dipartimento «Ambiente – Territorio – Energia», Settore «Energia – Piani Commerciali – Reti Distribuzione», con sede a Catanzaro;

— stabilire, che ai sensi della Legge regionale n. 7/96, provvederà il suddetto Settore, all'assegnazione della stessa in uno degli uffici della Struttura, dandone assicurazione a questo Settore;

— notificare il presente decreto alla dipendente Sig.ra Monteleone Maria A., alla Segreteria Operativa per la Comunicazione e l'Informazione presso il Settore «Comunicazione Istituzionale», sito in via Alberti n. 2, nonché a tutte le Strutture interessate;

— il Settore Giuridico e il Settore Economico del Personale sono incaricati di adottare i successivi provvedimenti;

— provvedere alla pubblicazione integrale del presente provvedimento sul B.U.R. Calabria.

Catanzaro, lì 14 aprile 2005

Avv. Cesare Carlo Romano

DECRETO n. 5899 del 14 aprile 2005

Liquidazione fattura n. 106 del 17/3/2005 della Società Axioma di Torino, per partecipazione corso Dirigente Giustino Ranieri.

IL DIRIGENTE DEL SETTORE

VISTO il D.Lgs. n. 165 del 30/3/2001 – Testo Unico Pubblico Impiego;

VISTO il decreto del Presidente della Regione n. 354 del 24/6/1999;

VISTA la L.R. n. 7/96 art. 30 lettera b) che dà potere di spesa e di amministrazione delle risorse al Dirigente di Settore;

VISTA la L.R. n. 8 del 4 febbraio 2002 «Ordinamento del bilancio e della contabilità della Regione Calabria»;

VISTO il decreto n. 3257 dell'11 marzo 2005, con il quale si disponeva la partecipazione del sottoscritto al corso di aggiornamento «Appalti pubblici di forniture e servizi dalla redazione della documentazione all'aggiudicazione della gara», organizzato dall'Ente Axioma s.r.l. di Torino e tenutosi a Roma nei giorni 30 e 31 marzo 2005;

VISTA la fattura n. 106 del 17/3/2005, per l'importo di € 950,00, IVA esente ai sensi dell'art. 10 comma 20 Legge 537/93, emessa dall'Ente Axioma s.r.l. di Torino e relativa alla frequenza al corso di che trattasi;

CONSIDERATO che il sottoscritto ha partecipato al corso su richiamato presentando regolare attestato di frequenza;

CHE esiste la disponibilità finanziaria sul capitolo 1003108 anno 2004 giusto impegno n. 569 del 10/3/2005;

CHE si sono realizzate le condizioni di cui all'art. 45, comma a), L.R. n. 8 del 4 febbraio 2002;

RITENUTO di dover procedere al pagamento della fattura emessa dall'Ente Axioma s.r.l. di Torino;

DECRETA

Per quanto esposto in premessa che qui si intende integralmente riportato:

— di liquidare all'Ente Axioma s.r.l. di Torino la somma di € 950,00;

— di imputare detta somma, sul capitolo 1003108 anno 2005, giusto impegno n. 569 del 10/3/2005;

— di autorizzare il Dirigente del Settore Ragioneria ad emettere il relativo mandato di pagamento di € 950,00 tramite bonifico bancario presso: Banca San Paolo IMI Filiale Moncalieri 01 – Strada Genova, 57 c/c n. 100000002971 – Codice ABI 01025 – CAB 20098 CIN H;

— di prendere atto che si sono realizzate le condizioni di cui all'art. 45 della L.R. n. 8 del 4 febbraio 2002;

— di pubblicare il presente decreto nella sua forma integrale sul bollettino ufficiale della Regione Calabria.

Catanzaro, lì 14 aprile 2005

Dott. Giustino Ranieri

DECRETO n. 5900 del 14 aprile 2005

Dipendente Falbo Vincenzo nato il 18/12/1952 – Riconoscimento infermità come dipendente da causa di servizio.

DECRETO n. 5903 del 14 aprile 2005

Dipendente Mendicino Guglielmo nato il 20/2/1957 – Riconoscimento infermità come dipendente da causa di servizio e concessione equo indennizzo.

DECRETO n. 5905 del 14 aprile 2005

Dipendente Borelli Tommaso nato il 13/7/1962 – Riconoscimento infermità come dipendente da causa di servizio e concessione equo indennizzo.

DECRETO n. 5906 del 14 aprile 2005

Avv. Lanfranco Calderazzo, nato il 23/6/1951 – Consulente c/o Assessorato alla F.P. di cui alla D.G.R. n. 434 del 28/7/2004 e D.P.G.R. n. 14/2004 – capitolo 1002108 – Liquidazione periodo: Febbraio/Marzo 2005.

IL DIRIGENTE DEL SETTORE

VISTO il D.Leg. n. 165/2001 e successive modificazioni;

VISTA la Legge regionale n. 7 del 13/5/1996 e successive modificazioni;

VISTO il decreto P.G.R. n. 354 del 24/6/1999 per come modificato ed integrato con D.P.R. n. 206 del 15 dicembre 2002;

CONSIDERATO che il presente provvedimento rientra nelle competenze del Dirigente responsabile del Settore Economico e previdenziale del Dipartimento del Personale, così come previsto dalla L.R. n. 7/96;

VISTA la L.R. n. 13/96;

VISTA la D.G.R. n. 434 del 28/7/2004, con la quale all'Avv. Lanfranco Calderazzo, nato a Lamezia Terme il 23/6/1951, è stato rinnovato l'incarico di consulente esterno dell'Assessore Pietro Aiello;

CONSIDERATO che nella stessa D.G.R. è stato stabilito che le prestazioni professionali degli esperti restano regolate nei termini ed alle condizioni di cui ai relativi contratti;

VISTO il contratto di che trattasi sottoscritto in data 24/11/2004 dove è stato stabilito che l'incarico decorre dal 24/6/2004 come previsto dal DPGR n. 147/2004 ha la durata di mesi dodici o, in ogni caso, termine con la cessazione dalla carica dell'Assessore Pietro Aiello e di corrispondere all'Avv. Lanfranco Calderazzo, nato a Lamezia Terme il 23/6/1951, per l'attività dallo stesso svolta, un compenso lordo annuo di € 37.800,00 onnicomprensivi oltre IVA e CPA (a presentazione della fattura) e dei contributi previsti per legge a carico dell'Ente Regione se dovuti;

VISTE le note del Dirigente Generale del Dipartimento F.P. con cui si attesta che il consulente ha svolto l'attività di consulenza come previsto nella convenzione, nel periodo: febbraio-marzo 2005;

VISTE le fatture emesse dall'Avv. Lanfranco Calderazzo per la liquidazione riguardante il periodo: febbraio-marzo 2005, in cui lo stesso ha svolto le prestazioni previste dal contratto;

RITENUTO, pertanto, di dover liquidare all'Avv. Lanfranco Calderazzo, nato a Lamezia Terme il 23/6/1951, la somma di € 7.711,20 comprensiva di IVA e C.P.A. relativa al compenso spettante allo stesso per il periodo: febbraio-marzo 2005, per come risultante dall'allegato prospetto contabile, redatto dal competente ufficio del Settore Economico dell'Assessorato al Personale e che fa parte integrante e sostanziale del presente provvedimento;

CONSIDERATO che nella D.G.R. 364 al punto 3 si demanda al competente Dipartimento del Personale l'esecuzione dello stesso provvedimento;

RILEVATO che l'impegno della citata spesa va assunto sul capitolo 1002108 del bilancio dell'esercizio finanziario corrente giusto impegno n. 10 del 18/1/2005 – D.D.S. n. 365 del 19/1/2005;

VISTO l'art. 130 del regolamento sull'ordinamento degli uffici e Servizi;

ATTESTATO che si sono verificate le condizioni dettate dall'art. 43 e 45 della L.R. n. 8/2002 e che sono stati acquisiti i documenti che comprovano il diritto del creditore;

DECRETA

1. di liquidare all'Avv. Lanfranco Calderazzo, nato a Lamezia Terme il 23/6/1951, la somma lorda di € 7.711,20 comprensiva di IVA e C.P.A. relativa al compenso spettante allo stesso per il periodo: febbraio-marzo 2005, per come risultante dall'allegato prospetto contabile, redatto dal competente ufficio del Settore Economico dell'Assessorato al Personale e che fa parte integrante e sostanziale del presente provvedimento;

2. di gravare la spesa complessiva di € 7.711,20 sull'apposito capitolo 1002108 del bilancio dell'esercizio finanziario corrente giusto impegno n. 10 del 18/1/2005 – D.D.S. n. 365 del 19/1/2005.

Il presente provvedimento sarà pubblicato interamente sul BUR.

Catanzaro, lì 14 aprile 2005

Dott. Giuseppe Longo

SCHEDA CONTABILE

Consulenti di cui alla L.R. 13/96 D.G.R. n. 434 del 28/7/2004 – D.P.G.R. n. 147/2004 – Capitolo: 1002108 – Periodo: febbraio-marzo 2005

N.	Cognome e nome	Data di nascita	C.F.	Compenso lordo	IVA C.P.A.	Rimborsi vari	Totale lordo	Somma da liquidare
1	Calderazzo Lanfranco	23/6/1951	CLDLFR51H23M208K	6.300,00	1.411,20		7.711,20	7.711,20
			TOTALI GENERALI	6.300,00	1.411,20		7.711,20	7.711,20

Il Dirigente del Settore
Dott. Giuseppe Longo

DECRETO n. 5907 del 14 aprile 2005

Avv. Ennio Apicella, nato il 27/10/1961 – Consulente c/o la Presidenza della Giunta regionale di cui alla D.G.R. n. 269 del 26/4/2004 – Liquidazione periodo: Dicembre 2004 – gennaio/febbraio 2005 – capitolo 1002108.

IL DIRIGENTE DEL SETTORE

VISTO il D.Leg. n. 165/2001 e successive modificazioni;

VISTA la Legge regionale n. 7 del 13/5/1996 e successive modificazioni;

VISTO il decreto P.G.R. n. 354 del 24/6/1999 per come modificato ed integrato con D.P.R. n. 206 del 15 dicembre 2002;

CONSIDERATO che il presente provvedimento rientra nelle competenze del Dirigente responsabile del Settore Economico e previdenziale del Dipartimento del Personale, così come previsto dalla L.R. n. 7/93;

VISTA la L.R. n. 13/96;

VISTA la D.G.R. n. 269 del 26/4/2004, con la quale l'Avv. Ennio Apicella, nato a Soverato il 27/10/1961 è stato nominato consulente esterno del Presidente della Giunta regionale;

CONSIDERATO che nella stessa D.G.R. è stato stabilito che le prestazioni professionali degli esperti restano regolate nei termini ed alle condizioni di cui ai relativi contratti;

VISTO il contratto di che trattasi sottoscritto in data 1/6/2004 dove è stato stabilito che l'incarico avrà la durata di mesi dodici

o, in ogni caso, termine con la cessazione dalla carica del Presidente della Giunta regionale e di corrispondere all'Avv. Ennio Apicella, nato a Soverato il 27/10/1961, per l'attività dallo stesso svolta, un compenso lordo annuo di € 37.800,00 oltre contributi previsti per legge a carico dell'Ente Regione, da liquidare in rate mensili di € 3.150,00;

ACCERTATO che nella suddetta convenzione manca la decorrenza del contratto, per cui si prende in considerazione la data di sottoscrizione dello stesso, tenendo conto anche della lettera prot. n. 3508 del 29/6/2004 da parte del Dirigente Generale dott. Giancarlo Perani, in cui si precisa che il consulente di che trattasi ha iniziato la propria attività dal 1° giugno 2004;

VISTA la nota del Presidente della Giunta regionale con cui si attesta che il consulente ha svolto l'attività di consulenza come previsto nella convenzione, nel periodo: dicembre 2004-gennaio/febbraio 2005;

RITENUTO, pertanto, di dover liquidare all'Avv. Ennio Apicella, nato a Soverato il 27/10/1961, la somma lorda di € 10.883,25 comprensiva dei contributi previsti per legge a carico dell'Ente Regione relativa al compenso spettante alla stessa per il periodo: dicembre 2004-gennaio/febbraio 2005, per come risultante dall'allegato prospetto contabile, redatto dal competente ufficio del Settore Economico dell'Assessorato al Personale e che fa parte integrante e sostanziale del presente provvedimento;

RILEVATO che la citata spesa grava sull'apposito capitolo 1002108 del bilancio regionale così distinta:

— € 3.627,75 – giusto impegno n. 3050 del 27/7/2004 – DDS n. 3050 del 27/7/2004;

— € 7.255,50 – giusto impegno n. 10 del 18/1/2005 – DDS n. 365 del 19/1/2005;

VISTO l'art. 130 del regolamento sull'ordinamento degli uffici e Servizi;

ATTESTATO che si sono verificate le condizioni dettate dall'art. 43 e 45 della L.R. n. 8/2002 e che sono stati acquisiti i documenti che comprovano il diritto del creditore;

DECRETA

1. di liquidare all'Avv. Ennio Apicella, nato a Soverato il 27/10/1961, la somma lorda di € 10.883,25 comprensiva dei contributi previsti per legge a carico dell'Ente Regione relativa al compenso spettante alla stessa per il periodo: dicembre 2004-gennaio/febbraio 2005, per come risultante dall'allegato prospetto contabile, redatto dal competente ufficio del Settore Economico dell'Assessorato al Personale e che fa parte integrante e sostanziale del presente provvedimento;

2. di gravare la spesa complessiva di € 10.883,25 sull'apposito capitolo 1002108 del bilancio regionale così distinta:

— € 3.627,75 – giusto impegno n. 3050 del 27/7/2004 – DDS n. 3050 del 27/7/2004;

— € 7.255,50 – giusto impegno n. 10 del 18/1/2005 – DDS n. 365 del 19/1/2005.

Il presente provvedimento sarà pubblicato interamente sul BUR.

Catanzaro, lì 14 aprile 2005

Dott. Giuseppe Longo

SCHEDA CONTABILE

Consulenti di cui alla L.R. 13/96 D.G.R. n. 269 del 26/4/2004 – Capitolo: 1002108 – Periodo: dicembre 2004-gennaio/febbraio 2005

N.	Cognome e nome	Data di nascita	C.F.	Compenso lordo annuo	Rimborsi vari	Totale lordo	Imponibile previdenz.	Ritenute c/Ente	Ritenuta IRAP	Somma da liquidare
1	Apicella Ennio Antonio	21/2/1967	PCLNNT61R27I872N	3.150,00		3.150,00	3.150,00	210,00	267,75	3.627,75
	Apicella Ennio Antonio	21/2/1967	PCLNNT61R27I872N	6.300,00		6.300,00	6.300,00	420,00	535,50	7.255,50
			TOTALI GENERALI	9.450,00		9.450,00	9.450,00	630,00	803,25	10.883,25

Il Dirigente del Settore
Dott. Giuseppe Longo

DECRETO n. 5909 del 14 aprile 2005

Dott. Domenico Sodaro, nato il 22/1/1962 – Consulente dell'Assessore Regionale all'Ambiente di cui alla D.G.R. di rinnovo n. 698 del 27/9/2004 – capitolo 1002108 – Liquidazione periodo: settembre/dicembre 2004 e gennaio/marzo 2005.

IL DIRIGENTE DEL SETTORE

VISTO il D.Lgs. n. 165/2001 e successive modificazioni;

VISTA la Legge regionale n. 7 del 13/5/1996 e successive modificazioni;

VISTO il decreto P.G.R. n. 354 del 24/6/1999 per come modificato ed integrato con D.P.R. n. 206 del 15 dicembre 2002;

CONSIDERATO che il presente provvedimento rientra nelle competenze del Dirigente responsabile del Settore Economico e previdenziale del Dipartimento del Personale, così come previsto dalla L.R. n. 7/96;

VISTA la L.R. n. 13/96;

VISTA la D.G.R. n. 698 del 27/9/2004, con cui al Dott. Dome-

nico Sodaro, nato il 22/1/1962, è stato rinnovato l'incarico di consulente esterno dell'Assessore Regionale all'Ambiente Domenico Antonio Basile;

CONSIDERATO che nella stessa D.G.R. è stato stabilito che le prestazioni professionali degli esperti restano regolate nei termini ed alle condizioni di cui ai relativi contratti;

VISTO il contratto di che trattasi sottoscritto in data 12/1/2005 in cui è stato stabilito che l'incarico decorre dalla data di sottoscrizione del contratto ed avrà la durata di mesi dodici o, in ogni caso, termine con la cessazione dalla carica esterno dell'Assessore Regionale all'Ambiente Domenico Antonio Basile e di corrispondere al Dott. Domenico Sodaro, nato il 22/1/1962, per l'attività dallo stesso svolta, un compenso lordo annuo di € 37.800,00 onnicomprensivi oltre IVA e CPA (a presentazione della fattura) o dei contributi previsti per legge a carico dell'Ente Regione se dovuti;

VISTE le note dell'Assessore Regionale all'Ambiente Domenico Antonio Basile, con cui si attesta che il consulente ha svolto l'attività di consulenza come previsto nella convenzione nel periodo: settembre/dicembre 2004 e gennaio/marzo 2005;

RITENUTO, pertanto, di dover liquidare al Dott. Domenico Sodaro, nato il 22/1/1962, la somma lorda di € 26.989,20 comprensiva di IVA e CPA relativa al compenso spettante allo stesso per il periodo settembre-dicembre 2004 e gennaio-marzo 2005, per come risultante dall'allegato prospetto contabile, redatto dal competente ufficio del Settore Economico dell'Assessorato al Personale e che fa parte integrante e sostanziale del presente provvedimento;

CONSIDERATO che nella D.G.R. 698 al punto 4 si demanda al competente Dipartimento del Personale l'esecuzione dello stesso provvedimento;

RILEVATO che la citata spesa grava sull'apposito capitolo 1002108 del bilancio regionale così distinta:

— € 15.422,40 – giusto impegno n. 4282 del 27/9/2004 – DDS n. 698 del 27/9/2004;

— € 11.566,80 – giusto impegno n. 10 del 18/1/2005 – DDS n. 365 del 19/1/2005;

VISTO l'art. 130 del regolamento sull'ordinamento degli uffici e Servizi;

ATTESTATO che si sono verificate le condizioni dettate dall'art. 43 e 45 della L.R. n. 8/2002 e che sono stati acquisiti i documenti che comprovano il diritto del creditore;

DECRETA

1. di liquidare al Dott. Domenico Sodaro, nato il 22/1/1962, la somma lorda di € 26.989,20 comprensiva di IVA e C.P.A. relativa al compenso spettante allo stesso per il periodo settembre-dicembre 2004 e gennaio-marzo 2005 per come risultante dall'allegato prospetto contabile, redatto dal competente ufficio del Settore Economico dell'Assessorato al Personale e che fa parte integrante e sostanziale del presente provvedimento;

2. di gravare la spesa complessiva di € 26.989,20 sull'apposito capitolo 1002108 del bilancio regionale così distinta:

— € 15.422,40 – giusto impegno n. 4282 del 27/9/2004 – DDS n. 698 del 27/9/2004;

— € 11.566,80 – giusto impegno n. 10 del 18/1/2005 – DDS n. 365 del 19/1/2005.

Il presente provvedimento sarà pubblicato interamente sul BUR.

Catanzaro, lì 14 aprile 2005

Dott. Giuseppe Longo

SCHEDA CONTABILE

Consulenti di cui alla L.R. 13/96 D.G.R. di rinnovo n. 698 del 27/9/2004 – Capitolo: 1002108 – Periodo: settembre-dicembre 2004 e gennaio-febbraio 2005

N.	Cognome e nome	Data di nascita	C.F.	Compenso lordo	IVA C.P.A.	Rimborsi vari	Totale lordo	Somma da liquidare
1	Sodaro Domenico	22/1/1962	SDRDNC62A22F537H	12.600,00	2.822,40		15.422,40	15.422,40
	Sodaro Domenico	22/1/1962	SDRDNC62A22F537H	9.450,00	2.116,80		11.566,80	11.566,80
			TOTALI GENERALI	22.050,00	4.939,20		26.989,20	26.989,20

Il Dirigente del Settore
Dott. Giuseppe Longo

DECRETO n. 5910 del 14 aprile 2005

Avv. Claudio Larussa, nato il 24/5/1957 – Consulente c/o la Presidenza della Giunta regionale di cui alla D.G.R. n. 6 del 13/1/2004 – Capitolo 1002108 – Liquidazione periodo: 1/11/2004-31/12/2004 e 1/1/2005-10/3/2005.

IL DIRIGENTE DEL SETTORE

VISTO il D.Leg. n. 165/2001 e successive modificazioni;

VISTA la Legge regionale n. 7 del 13/5/1996 e successive modificazioni;

VISTO il decreto P.G.R. n. 354 del 24/6/1999 per come modificato ed integrato con D.P.R. n. 206 del 15 dicembre 2002;

CONSIDERATO che il presente provvedimento rientra nelle competenze del Dirigente responsabile del Settore Economico e previdenziale del Dipartimento del Personale, così come previsto dalla L.R. n. 7/96;

VISTA la L.R. n. 13/96;

VISTA la D.G.R. n. 6 del 13/1/2004, con la quale l'Avv. Claudio Larussa, nato il 24/5/1957, è stato nominato consulente esterno del Presidente della Giunta regionale;

CONSIDERATO che nella stessa D.G.R. è stato stabilito che le prestazioni professionali dell'esperto restano regolate nei termini ed alle condizioni di cui ai relativi contratti;

VISTO il contratto di che trattasi sottoscritto in data 10/3/2004 dove è stato stabilito che l'incarico decorre dalla data di sottoscrizione del contratto ed avrà la durata di mesi dodici o, in ogni caso, termine con la cessazione dalla carica del Presidente e di corrispondere all'Avv. Claudio Larussa, nato il 24/5/1957, per l'attività dallo stesso svolta, un compenso lordo annuo di € 16.707,60 onnicomprensivi oltre IVA e CPA (a presentazione della fattura) o dei contributi previsti per legge a carico dell'Ente Regione se dovuti;

CONSIDERATO che il contratto scade alla data del 9/3/2005;

VISTE le note del Presidente della Giunta regionale, con le quali si attesta che il consulente ha svolto l'attività di consulenza come previsto nella convenzione dall'11/11/2004-31/12/2004 e dall'1/1/2005-10/3/2005;

RITENUTO, pertanto, di dover liquidare all'Avv. Claudio Larussa, nato il 24/5/1957, la somma lorda di € 16.707,60 comprensiva di IVA e C.P.A. relativa al compenso spettante allo stesso per il periodo: 1/11/2004-31/12/2004 e dall'1/1/2005-10/3/2005, per come risultante dall'allegato prospetto contabile, redatto dal competente ufficio del Settore Economico dell'Assessorato al Personale e che fa parte integrante e sostanziale del presente provvedimento;

CONSIDERATO che nella D.G.R. 6 al punto 3 si demanda al competente Dipartimento del Personale l'esecuzione dello stesso provvedimento;

RILEVATO che la citata spesa grava sull'apposito capitolo 1002108 del bilancio regionale così distinta:

— € 7.711,20 – giusto impegno n. 3050 del. 2984 del 22/7/2004 – D.G.R. n. 12106 del 27/7/200;

— € 8.996,40 – giusto impegno n. 10 del 18/1/2005 – DDS n. 365 del 19/1/2005;

VISTO l'art. 130 del regolamento sull'ordinamento degli Uffici e Servizi;

ATTESTATO che si sono verificate le condizioni dettate dall'art. n. 43 e n. 45 della L.R. n. 8/2002 e che sono stati acquisiti i documenti che comprovano il diritto del creditore;

DECRETA

1) di liquidare all'Avv. Claudio Larussa, nato il 24/5/1957, la somma lorda di € 16.707,60 comprensiva di IVA e C.P.A. relativa al compenso spettante allo stesso per il periodo: 1/11/2004-31/12/2004 e dall'1/1/2005-10/3/2005, per come risultante dall'allegato prospetto contabile, redatto dal competente ufficio del Settore Economico dell'Assessorato al Personale e che fa parte integrante e sostanziale del presente provvedimento;

2) di gravare la spesa complessiva di € 16.707,60 sull'apposito capitolo 1002108 del bilancio regionale così distinta:

— € 7.711,20 – giusto impegno n. 3050 del. 2984 del 22/7/2004 – D.G.R. n. 12106 del 27/7/200;

— € 8.996,40 – giusto impegno n. 10 del 18/1/2005 – DDS n. 365 del 19/1/2005.

Il presente provvedimento sarà pubblicato interamente sul BUR.

Catanzaro, lì 14 aprile 2005

Dott. Giuseppe Longo

SCHEDA CONTABILE

Consulenti di cui alla L.R. 13/96 – D.G.R. n. 6 del 13/1/2004 – Capitolo 1002108 – Periodo: novembre-dicembre 2004/gennaio-marzo 2005

N.	Cognome e Nome	Data di nascita	CF	Compenso lordo	IVA C.P.A.	Rimborsi vari	Totale lordo	Somma da liquidare
1	Larussa Claudio	24/5/57	LRSCLD57E24C352X	6.300,00	1.411,20		7.711,20	7.711,20
	Larussa Claudio	24/5/57	LRSCLD57E24C352X	7.350,00	1.646,40		8.996,40	8.996,40
			TOTALI GENERALI	13.650,00	3.057,60		16.707,60	16.707,60

Il Dirigente del Settore
Dott. Giuseppe Longo

DECRETO n. 5911 del 14 aprile 2005

Dott.ssa Alessandra Celi, nata il 17/7/1972 – Consulente c/o Assessorato alla F.P. di cui alla D.G.R. n. 435 del 28/6/2004 – Capitolo 1002108 – Liquidazione periodo: febbraio-marzo 2005 + rimborso spese.

IL DIRIGENTE DEL SETTORE

VISTO il D.Lgs. n. 165/2001 e successive modificazioni;

VISTA la Legge regionale n. 7 del 13/5/1996 e successive modificazioni;

VISTO il decreto P.G.R. n. 354 del 24/6/1999 per come modificato ed integrato con D.P.R. n. 206 del 15 dicembre 2002;

CONSIDERATO che il presente provvedimento rientra nelle competenze del Dirigente responsabile del Settore Economico e previdenziale del Dipartimento del Personale, così come previsto dalla L.R. n. 7/96;

VISTA la L.R. n. 13/96;

VISTA la D.G.R. n. 435 del 28/6/2004, con la quale alla Dot-

t.ssa Alessandra Celi, nata a Catanzaro il 17/7/1972, è stato rinnovato l'incarico di consulente esterno dell'Assessore Pietro Aiello;

CONSIDERATO che nella stessa D.G.R. è stato stabilito che le prestazioni professionali degli esperti restano regolate nei termini ed alle condizioni di cui ai relativi contratti;

VISTO il contratto di che trattasi sottoscritto in data 7/9/2004 dove è stato stabilito che l'incarico decorre dal 24/6/2004 ed avrà la durata di mesi dodici o, in ogni caso, termine con la cessazione dalla carica dell'Assessore Pietro Aiello e di corrispondere alla Dott.ssa Alessandra Celi, nata a Catanzaro il 17/7/1972, per l'attività dalla stessa svolta, un compenso lordo annuo di € 37.800,00 onnicomprensivi oltre ai contributi previsti per legge a carico dell'Ente Regione se dovuti ed al rimborso delle spese di viaggio in quanto residente fuori regione, previa consegna dei relativi documenti giustificativi;

VISTA la nota del Dirigente Generale del Dipartimento F.P. con cui si attesta che il consulente ha svolto l'attività di consulenza come previsto nella convenzione, nel periodo: febbraio-marzo 2005 + rimborso spese;

RITENUTO, pertanto, di dover liquidare alla Dott.ssa Alessandra Celi, nata a Catanzaro il 17/7/1972, la somma lorda di € 8.463,31 relativa al compenso spettante alla stessa per il periodo: febbraio-marzo 2005 + rimborso spese e comprensiva dei contributi previsti per legge a carico dell'Ente ed al rimborso delle spese di viaggio in quanto residente fuori regione per come risultante dall'allegato prospetto contabile, redatto dal competente ufficio del Settore Economico dell'Assessorato al Personale e che fa parte integrante e sostanziale del presente provvedimento;

RILEVATO che l'impegno della citata spesa va assunto sul capitolo 1002108 del bilancio dell'esercizio finanziario corrente giusto impegno n. 10 del 18/1/2005 - D.D.S. n. 365 del 19/1/2005;

VISTO l'art. 130 del regolamento sull'ordinamento degli uffici e Servizi;

ATTESTATO che si sono verificate le condizioni dettate dall'art. 43 e 45 della L.R. n. 8/2002 e che sono stati acquisiti i documenti che comprovano il diritto del creditore;

DECRETA

1. di liquidare alla Dott.ssa Alessandra Celi, nata a Catanzaro il 17/7/1972, la somma lorda di 8.463,31 relativa al compenso spettante alla stessa per il periodo: febbraio-marzo 2005 + rimborso spese e comprensiva dei contributi previsti per legge a carico dell'Ente ed al rimborso delle spese di viaggio in quanto residente fuori regione per come risultante dall'allegato prospetto contabile, redatto dal competente ufficio del Settore Economico dell'Assessorato al Personale e che fa parte integrante e sostanziale del presente provvedimento;

2. di gravare la spesa complessiva di € 8.463,31 sull'apposito capitolo 1002108 del bilancio dell'esercizio finanziario corrente giusto impegno n. 10 del 18/1/2005 - D.D.S. n. 365 del 19/1/2005.

Il presente provvedimento sarà pubblicato interamente sul BUR.

Catanzaro, lì 14 aprile 2005

Dott. Giuseppe Longo

SCHEDA CONTABILE

Consulenti di cui alla L.R. 13/96 D.G.R. n. 435 del 28/6/2004 - D.P.G.R. n. 119/2004 - Capitolo: 1002108 - Periodo: febbraio-marzo 2005 + rimborso spese

N.	Cognome e nome	Data di nascita	C.F.	Compenso lordo	Rimborsi vari	Totale lordo	Imponibile previdenziale	Ritenute c/Ente	Ritenuta IRAP	Somma da liquidare
1	Celi Alessandra	17/7/1972	CLELSN72L57C352V	6.300,00	1.207,81	7.507,81	6.300,00	420,00	535,50	8.463,31
			TOTALI GENERALI	6.300,00	1.207,81	7.507,81	6.300,00	420,00	535,50	8.463,31

Il Dirigente di Settore
Dott. Giuseppe Longo

DECRETO n. 5993 del 15 aprile 2005

Dipendente regionale Sig. Rotundo Saverio - Assegnazione.

IL DIRIGENTE DEL SETTORE

VISTA l'istanza dell'1/4/2005, pervenuta al protocollo del Settore Giuridico l'11/4/2005 ed acquisita al n. 7863, con la quale il dipendente regionale Sig. Saverio Rotundo, nato a Ca-

tanzeno il 9/5/1946 e residente a Montepaone in Via Cesare Beccaria n. 6, matricola 718080, Categ. D, in servizio presso il Dipartimento «Attività Produttive», ha chiesto di essere assegnato al Dipartimento «Sanità», Settore «Direzione Offerta Servizi e Prestazioni Territoriali Sanitarie e Sociosanitarie», Servizio «Medicina e Pediatria di base, continuità assistenziale, servizi materno-infantili» con sede a Catanzaro;

CHE nella succitata istanza il Dirigente Generale Vicario a firma congiunta con quella del Dirigente del Settore preposto hanno espresso parere favorevole al trasferimento in argomento;

VISTA la nota n. 004478 dell'11/4/2005, con la quale il Dirigente Generale del Dipartimento «Attività Produttive», concede il nulla-osta al trasferimento del dipendente di che trattasi;

RITENUTO dover provvedere al riguardo;

VISTO il D.Lgs. 165 del 30/3/2001 e successive modificazioni ed integrazioni;

VISTA la deliberazione G.R. n. 1013 del 4/11/2002;

VISTO il D.P.G.R. n. 27 del 14/3/2003;

VISTO il vigente Regolamento sull'Ordinamento degli Uffici e dei Servizi;

SU conforme proposta dell'Ufficio competente, formulata alla stregua dell'istruttoria compiuta dalle Strutture interessate;

DECRETA

Per quanto espresso in premessa

— assegnare, con decorrenza immediata, il dipendente regionale Sig. Saverio Rotundo, nato a Catanzaro il 9/5/1946 e residente a Montepaone in Via Cesare Beccaria n. 6, matricola 718080, Categoria D, al Dipartimento «Sanità», Settore «Direzione Offerta Servizi e Prestazioni Territoriali Sanitarie e Socio-sanitarie», Servizio «Medicina e Pediatria di base, continuità assistenziale, servizi materno-infantili», con sede a Catanzaro;

— stabilire, che ai sensi della Legge regionale n. 7/96, provvederà il suddetto Servizio, all'assegnazione dello stesso in uno degli uffici della Struttura, dandone assicurazione a questo Settore;

— notificare il presente decreto al dipendente Saverio Rotundo, alla Segreteria Operativa per la Comunicazione e l'Informazione presso il Settore «Comunicazione Istituzionale», sito in Via Alberti n. 2, nonché a tutte le Strutture interessate;

— il Settore Giuridico e il Settore Economico del Personale sono incaricati di adottare i successivi provvedimenti;

— provvedere alla pubblicazione integrale del presente provvedimento sul B.U.R. Calabria.

Catanzaro, lì 15 aprile 2005

Avv. Cesare Carlo Romano

DECRETO n. 5994 del 15 aprile 2005

Dipendente regionale Sig. Tassone Salvatore – Assegnazione.

IL DIRIGENTE DEL SETTORE

VISTA l'istanza dell'1/4/2005, pervenuta al protocollo del Settore Giuridico in data 8/4/2005 ed acquisita al n. 7833, con la quale il dipendente regionale Sig. Salvatore Tassone, nato a Pazzano il 13/8/1947 e residente a Monasterace Marina, matricola 805250, categoria D, in servizio al Dipartimento «Presidenza», in atto distaccato presso la Segreteria Particolare dell'Assessorato alla Sanità, ha chiesto di essere assegnato al Dipartimento «Sanità», Settore «Offerta Servizi Medicina Veterinaria», con sede a Catanzaro;

CHE nella succitata istanza i Dirigenti preposti, hanno espresso parere favorevole al trasferimento di che trattasi;

RITENUTO dover provvedere al riguardo;

VISTO il D.Lgs. 165 del 30/3/2001 e successive modificazioni ed integrazioni;

VISTA la deliberazione G.R. n. 1013 del 4/11/2002;

VISTO il D.P.G.R. n. 27 del 14/3/2003;

VISTO il vigente Regolamento sull'Ordinamento degli Uffici e dei Servizi;

SU conforme proposta dell'Ufficio competente, formulata alla stregua dell'istruttoria compiuta dalle Strutture interessate;

DECRETA

Per quanto espresso in premessa

— assegnare, con decorrenza immediata, il dipendente regionale Sig. Salvatore Tassone, nato a Pazzano il 13/8/1947 e residente a Monasterace Marina, matricola 805250, categoria D, al Dipartimento «Sanità», Settore «Offerta Servizi Medicina Veterinaria», con sede a Catanzaro;

— stabilire, che ai sensi della Legge regionale n. 7/96, provvederà il suddetto Settore, all'assegnazione dello stesso in uno degli uffici della Struttura, dandone assicurazione a questo Settore;

— notificare il presente decreto al dipendente Sig. Salvatore Tassone, alla Segreteria Operativa per la Comunicazione e l'Informazione presso il Settore «Comunicazione Istituzionale», sito in Via Alberti n. 2, nonché a tutte le Strutture interessate;

— il Settore Giuridico e il Settore Economico del Personale sono incaricati di adottare i successivi provvedimenti;

— provvedere alla pubblicazione integrale del presente provvedimento sul B.U.R. Calabria.

Catanzaro, lì 15 aprile 2005

Avv. Cesare Carlo Romano

DECRETO n. 5995 del 15 aprile 2005

Dipendente regionale Sig.ra Cimbalo Adriana – Assegnazione.

IL DIRIGENTE DEL SETTORE

VISTA l'istanza del 4/4/2005, pervenuta al protocollo del Settore Giuridico in pari data ed acquisita al n. 7169, con la quale la dipendente regionale Sig.ra Cimbalo Adriana, nata a Nocera Terinese il 22/12/1962 ed ivi residente in Via Luigi Sturzo n. 21, matricola 176800, Categoria A, in servizio presso il Dipartimento «Organizzazione e Personale», Settore «Giuridico», ha chiesto di essere trasferita al Dipartimento «Ambiente – Territorio – Energia», Settore «Energia – Piani Commerciali – Reti Distribuzione», con sede a Catanzaro;

CHE nella succitata istanza i Dirigenti Generali preposti, hanno espresso parere favorevole al trasferimento di che trattasi;

RITENUTO dover provvedere al riguardo;

VISTO il D.Lgs. 165 del 30/3/2001 e successive modificazioni ed integrazioni;

VISTA la deliberazione G.R. n. 1013 del 4/11/2002;

VISTO il D.P.G.R. n. 27 del 14/3/2003;

VISTO il vigente Regolamento sull'Ordinamento degli Uffici e dei Servizi;

SU conforme proposta dell'Ufficio competente, formulata alla stregua dell'istruttoria compiuta dalle Strutture interessate;

DECRETA

Per quanto espresso in premessa

— assegnare, con decorrenza immediata, la dipendente regionale Sig.ra Cimbalo Adriana, nata a Nocera Terinese il 22/12/1962 ed ivi residente in Via Luigi Sturzo n. 21, matricola 176800, Categoria A, al Dipartimento «Ambiente – Territorio – Energia», Settore «Energia – Piani Commerciali – Reti Distribuzione», con sede a Catanzaro;

— stabilire, che ai sensi della Legge regionale n. 7/96, provvederà il suddetto Settore, all'assegnazione della stessa in uno degli uffici della Struttura, dandone assicurazione a questo Settore;

— notificare il presente decreto alla dipendente Sig.ra Cimbalo Adriana, alla Segreteria Operativa per la Comunicazione e l'Informazione presso il Settore «Comunicazione Istituzionale», sito in Via Alberti n. 2, nonché a tutte le Strutture interessate;

— il Settore Giuridico e il Settore Economico del Personale sono incaricati di adottare i successivi provvedimenti;

— provvedere alla pubblicazione integrale del presente provvedimento sul B.U.R. Calabria.

Catanzaro, lì 15 aprile 2005

Avv. Cesare Carlo Romano

DECRETO n. 6220 del 19 aprile 2005

Società Brutium Service. Liquidazione a saldo fattura n. 8/05 per prestazioni relative al mese di marzo 2005.

IL DIRIGENTE DEL SETTORE

VISTO il Decreto Legislativo n. 165 del 2001 e successive modificazioni;

VISTO il D.P.G.R. n. 354 del 24/6/1999 e successive modificazioni ed integrazioni;

VISTO il Decreto del Dirigente Generale dello scrivente Dipartimento n. 13841 del 27/8/2004 relativo allo «Affidamento appalto servizi ex art. 7 – comma 2, lettera f del D.Lgs. n. 157/95» fino alla data del 28/2/2005, alla Società Brutium Service;

VISTO il contratto, approvato con il citato decreto n. 13841/04, n. di repertorio 3449 dell'8/9/2004, con cui si definiscono i termini della fornitura del servizio, che si concluderà il 28/2/2005;

VISTA la deliberazione di Giunta regionale n. 73 del 26/1/2005, relativo allo «Affidamento appalto servizi ex art. 7 – comma 2, lettera f) del D.Lgs. n. 157/95», con cui si proroga, fino al 28/2/2006, il contratto in essere in favore della Società Brutium Service, con conseguente contratto n. 4656 di rep. del 9/2/2005;

VISTA la Legge regionale n. 8 del 2/3/2005, relativa all'autorizzazione all'esercizio definitivo del Bilancio di previsione anno 2005;

VISTO il precedente decreto n. 334 del 19/1/2005, con cui si è provveduto all'impegno dei 3/12 (tre dodicesimi) di quanto è stato stanziato, nel bilancio provvisorio anno 2005, sul capitolo n. 12040113, finalizzato al pagamento delle prestazioni per lavoro temporaneo;

VISTA la nota n. 7172 del 4/4/2005 con cui il Settore Giuridico del Personale trasmette a questo Settore Economico, per il conseguente pagamento al 100% del valore, la fattura n. 8/05 dell'1/4/2005 della Società Brutium Service, relativa alle specifiche dei servizi svolti, a seguito dell'affidamento dell'appalto per l'utilizzo dei lavoratori temporanei, per il mese di marzo 2005, per un importo di € 804.950,80, IVA compresa, giusta contratto del 9/2/2005 n. 4656 di rep.;

CONSIDERATO che si sono realizzate le condizioni stabilite per la liquidazione della spesa, per come indicato nell'art. 45 della L.R. 8/02;

CONSIDERATO, per quanto sopra espresso, doversi procedere alla liquidazione della somma di € 804.950,80, IVA compresa, imputandone la spesa sul capitolo 12040113 del bilancio regionale anno 2005;

DECRETA

La premessa è parte integrante;

— di liquidare la somma di € 804.950,80 IVA compresa in favore della Società Brutium Service – Soc. Cons. a r.l. n. P.IVA 02509550790 con sede in Lamezia Terme, Via R. Scotellaro, n. 3, quale saldo della fattura n. 8/05 dell'1/4/2005 relativa alla fornitura del servizio per lavoro Interinale reso nei confronti della Regione Calabria e per il mese di marzo 2005, imputandone la spesa sul capitolo 12040113 del corrente esercizio finanziario giusto impegno n. 16 del 18/1/2005 effettuato con decreto n. 334 del 19/1/2005;

— di autorizzare il Settore Ragioneria Generale ad emettere il relativo ordinativo di pagamento per complessivi € 804.950,80, IVA compresa;

— di pubblicare integralmente il presente provvedimento sul BURC.

Catanzaro, lì 19 aprile 2005

Dott. Giuseppe Longo

DECRETO n. 6221 del 19 aprile 2005

Dipendente regionale Dott.ssa Claudia Cozza – Assegnazione.

IL DIRIGENTE DEL SETTORE

VISTA l'istanza, con la quale la dipendente regionale Dott.ssa Claudia Cozza, nata a Morano Calabro il 7/1/1946 ed ivi residente in Via Porto Alegre, matricola 213800, Categ. D, in servizio presso il Dipartimento «Attività Produttive», ha chiesto di essere trasferita al Dipartimento «Foreste, Forestazione Protezione Civile», Settore «Attività di Controllo», Servizio «Attività di Controllo», Ufficio 692 «Affari Generali», con sede a Castrovillari;

VISTI i pareri favorevoli espressi in tal senso dai Dirigenti preposti;

RITENUTO dover provvedere al riguardo;

VISTO il D.Lgs. 165 del 30/3/2001 e successive modificazioni ed integrazioni;

VISTA la deliberazione G.R. n. 1013 del 4/11/2002;

VISTO il D.P.G.R. n. 27 del 14/3/2003;

VISTO il vigente Regolamento sull'Ordinamento degli Uffici e dei Servizi;

SU conforme proposta dell'Ufficio competente, formulata alla stregua dell'istruttoria compiuta dalle Strutture interessate;

DECRETA

Per quanto espresso in premessa

— assegnare, con decorrenza immediata, la dipendente regionale Dott.ssa Claudia Cozza, nata a Morano Calabro il 7/1/1946 ed ivi residente in Via Porto Alegre, matricola 213800, Categ. D, al Dipartimento «Foreste, Forestazione Protezione Civile», Settore «Attività di Controllo», Servizio «Attività di Controllo», Ufficio 692 «Affari Generali», con sede a Castrovillari;

— notificare il presente decreto alla dipendente Dott.ssa Claudia Cozza, alla Segreteria Operativa per la Comunicazione e l'Informazione presso il Settore «Comunicazione Istituzionale», sito in Via Alberti n. 2, nonché a tutte le Strutture interessate;

— il Settore Giuridico e il Settore Economico del Personale sono incaricati di adottare i successivi provvedimenti;

— provvedere alla pubblicazione integrale del presente provvedimento sul B.U.R. Calabria.

Catanzaro, lì 19 aprile 2005

Avv. Cesare Carlo Romano

DECRETO n. 6222 del 19 aprile 2005

Dipendente regionale Sig.ra Bruni Caterina – Assegnazione.

IL DIRIGENTE DEL SETTORE

VISTA l'istanza pervenuta al protocollo del Settore Giuridico in data 29/3/2005 ed acquisita al n. 6744, con la quale la dipen-

dente regionale Sig.ra Bruni Caterina, nata a Maida il 27/2/1951 e residente a Catanzaro in Via Bambinello Gesù n. 1 – Trav. 5, matricola 93040, Categoria C, in servizio presso il Dipartimento «Formazione Professionale», ha chiesto di essere trasferita al Dipartimento «Obiettivi Strategici», Settore «Comunicazione e Relazioni con il Pubblico», con sede a Catanzaro;

CHE nella succitata istanza i Dirigenti Generali preposti, hanno espresso parere favorevole al trasferimento di che trattasi;

RITENUTO dover provvedere al riguardo;

VISTO il D.Lgs. 165 del 30/3/2001 e successive modificazioni ed integrazioni;

VISTA la deliberazione G.R. n. 1013 del 4/11/2002;

VISTO il D.P.G.R. n. 27 del 14/3/2003;

VISTO il vigente Regolamento sull'Ordinamento degli Uffici e dei Servizi;

SU conforme proposta dell'Ufficio competente, formulata alla stregua dell'istruttoria compiuta dalle Strutture interessate;

DECRETA

Per quanto espresso in premessa

— assegnare, con decorrenza immediata, la dipendente regionale Sig.ra Bruni Caterina, nata a Maida il 27/2/1951 e residente a Catanzaro in Via Bambinello Gesù n. 1 – Trav. 5, matricola 93040, Categoria C, al Dipartimento «Obiettivi Strategici», Settore «Comunicazione e Relazioni con il Pubblico», con sede a Catanzaro;

— stabilire, che ai sensi della Legge regionale n. 7/96, provvederà il suddetto Settore, all'assegnazione della stessa in uno degli uffici della Struttura, dandone assicurazione a questo Settore;

— notificare il presente decreto alla dipendente Sig.ra Bruni Caterina, alla Segreteria Operativa per la Comunicazione e l'Informazione presso il Settore «Comunicazione Istituzionale», sito in Via Alberti n. 2, nonché a tutte le Strutture interessate;

— il Settore Giuridico e il Settore Economico del Personale sono incaricati di adottare i successivi provvedimenti;

— provvedere alla pubblicazione integrale del presente provvedimento sul B.U.R. Calabria.

Catanzaro, lì 19 aprile 2005

Avv. Cesare Carlo Romano

DECRETO n. 6224 del 19 aprile 2005

Dr. Santoro Antonino dipendente regionale – Assegnazione.

IL DIRIGENTE GENERALE

PREMESSO che il Dr. Santoro Antonino, dipendente della Regione Calabria in servizio presso il Dipartimento «Cultura e Istruzione» – Settore n. 35 bis, matricola 739500, Istruttore di

categoria C, posizione economica C4, ha chiesto di essere assegnato, in via provvisoria, al Dipartimento della Presidenza – Struttura «Autorità di Controllo sui Fondi Comunitari»;

VISTI i pareri favorevoli espressi dai Dirigenti dei Servizi interessati, relativamente all'assegnazione del Dr. Santoro Antonino, presso la predetta Autorità di Controllo;

RITENUTO di dover provvedere al riguardo;

VISTO il Decreto Legislativo n. 165/2001 e successive modificazioni ed integrazioni;

VISTA la deliberazione G.R. n. 1013 del 4/11/2002;

VISTO il D.P.G.R. n. 27 del 14/3/2003;

VISTO il decreto dirigenziale n.2 del 12 gennaio 2005;

VISTO il vigente Regolamento sull'Ordinamento degli Uffici e dei Servizi;

SU conforme proposta dell'Ufficio interessato, formulata alla stregua dell'istruttoria compiuta dalle Strutture competenti;

DECRETA

Per quanto espresso nel preambolo, che qui si intende integralmente ripetuto e confermato:

ASSEGNARE al Dipartimento della Presidenza – Struttura «Autorità di Controllo sui Fondi Comunitari» il Dr. Santoro Antonino nato a Reggio Calabria il 25/9/1952, e residente a Catanzaro in Via Bambinello Gesù 14/F, matricola 739500, categoria C;

STATUIRE che il presente atto ha efficacia e decorrenza immediata;

DARE MANDATO al Settore «Amministrazione del Personale – Affari Generali» ed Economico e Previdenziale, perché provveda all'esecuzione del presente atto immediatamente esecutivo;

NOTIFICARE il presente decreto al Dr. Santoro Antonino, al Dirigente Dipartimento della Presidenza – Struttura Speciale «Autorità di controllo sui Fondi Comunitari», al Dirigente Generale del Dipartimento «Cultura e Istruzione», ed a tutte le Strutture interessate;

PROVVEDERE alla pubblicazione integrale del presente decreto sul B.U.R.C..

Catanzaro, li 19 aprile 2005

Il Dirigente Generale Vicario
Avv. Cesare Carlo Romano

DECRETO n. 6225 del 19 aprile 2005

Dipendente regionale Sig. Versace Gregorio – Concessione nulla-osta comando.

IL DIRIGENTE DEL SETTORE

PREMESSO CHE:

Con nota n. 1363/7^a Leg. del 25/2/2005, pervenuta al protocollo del Settore Giuridico il 14/3/2005 ed acquisita al n. 5455, il Consiglio Regionale della Calabria – Dipartimento Gestione – Settore Risorse Umane, ha comunicato che l'Ufficio di Presidenza del Consiglio Regionale della Calabria, con delibera n. 5 del 16/2/2005, ha disposto l'attivazione delle procedure di comando per un anno presso il Comitato Regionale per le Comunicazioni (CO.RE.COM.), del dipendente regionale Sig. Gregorio Versace, nato a Bagnara Calabria il 7/12/1950 ed ivi residente in Via Savoia n. 32, matricola 849720, Categ. D – posizione economica D5, in servizio presso il Dipartimento «Formazione Professionale» – Settore «Economato» – Ufficio n. 142 di Reggio Calabria;

Con nota è stato chiesto al Dirigente Generale del Dipartimento Formazione Professionale ed Economato il parere di competenza;

Con nota n. 4846/Dip. del 22/3/2005, pervenuta al protocollo del Settore Giuridico in pari data ed acquisita al n. 6240, il Dirigente Generale del Dipartimento «Formazione Professionale» ha concesso parere favorevole al riguardo;

RITENUTO dover prendere atto di quanto sopra rappresentato e concedere il nulla-osta al comando del suddetto dipendente presso il Consiglio Regionale della Calabria – Comitato Regionale per le Comunicazioni di Reggio Calabria, per il periodo di un anno a decorrere dalla data di presa servizio;

VISTA la Legge regionale n. 8/96;

VISTO il Decreto Legislativo n. 165 del 30/3/2001, per come modificato ed integrato dalla Legge 15 luglio 2002, n. 145;

VISTA la deliberazione della Giunta regionale n. 1013 del 4/11/2002;

VISTO il D.P.G.R. n. 27 del 14/3/2003;

VISTO il vigente Regolamento sull'Ordinamento degli Uffici e dei Servizi;

SU proposta dell'Ufficio interessato, formulata alla stregua dell'istruttoria compiuta dalle Strutture competenti;

DECRETA

Per i motivi di cui in premessa, che qui si intendono integralmente ripetuti e confermati:

— concedere il nulla-osta al comando presso il Consiglio regionale della Calabria – Comitato Regionale per le Comunicazioni di Reggio Calabria, per il periodo di mesi dodici a decorrere dalla data di presa servizio, del dipendente Sig. Gregorio Versace, nato a Bagnara Calabria il 7/12/1950 ed ivi residente in

Via Savoia n. 32, matricola 849720, Categoria D – posizione economica D5, in servizio presso il Dipartimento «Formazione Professionale» – Settore «Economato» – Ufficio n. 142 di Reggio Calabria;

— stabilire che alla conclusione del comando, il predetto dipendente dovrà rientrare presso l'Amministrazione di appartenenza;

— dare atto che la spesa inerente il trattamento economico fondamentale relativo al dipendente succitato, resta a carico del Bilancio della Giunta regionale, che successivamente sarà rimborsata dall'Ente utilizzante, mentre per il pagamento di quant'altro eventualmente spettante, provvederà direttamente quest'ultimo;

— autorizzare il Settore Giuridico ed Economico del Personale di adottare gli atti conseguenti e di competenza, notificando copia del presente decreto al dipendente succitato, a tutte le strutture interessate, nonché alla Segreteria Operativa per la Comunicazione e l'Informazione, presso il Settore «Comunicazione Istituzionale», sito in Via Alberti n. 2 – Catanzaro;

— provvedere alla pubblicazione integrale del presente provvedimento sul B.U.R. Calabria.

Catanzaro, lì 19 aprile 2005

Avv. Cesare Carlo Romano

DECRETO n. 6227 del 19 aprile 2005

Liquidazione dei compensi e rimborsi spesa, a tutto il 31 marzo 2005, in favore dei componenti del gruppo di lavoro per la definizione delle procedure di selezione relative al reclutamento di 100 giovani laureati, da inquadrare a tempo determinato.

IL DIRIGENTE DEL SETTORE

PREMESSO CHE:

— con legge regionale n. 31 del 7 agosto 2002, modificata con successiva legge regionale n. 18 dell'11 agosto 2004, è stato disposto il reclutamento di cento giovani laureati, mediante selezioni finalizzate alla assunzione a tempo determinato degli stessi;

— con decreto dirigenziale n. 16078 del 6/10/2004, integrato dai successivi n. 1109 dell'8/2/2005 e n. 2380 dell'1/3/2005, è stata nominata la commissione ed il responsabile del procedimento per le procedure di selezione finalizzate al reclutamento di cento giovani laureati;

— con decreto dirigenziale n. 16848 del 15 ottobre 2004, in esecuzione delle citate leggi regionali è stato approvato il Bando per la selezione pubblica per l'assunzione a tempo determinato di cento giovani laureati;

— con decreto dirigenziale n. 16078 del 6/10/2004 è stato demandato al Settore Economico del Dipartimento al Personale, l'adozione dei relativi provvedimenti di liquidazione con successivi atti;

VISTA la nota n. 29361 del 9/12/2004, integrata con successiva del 17/3/2005 n. 5783, con cui il Dirigente del Settore Giuridico comunica che, in conseguenza dell'elevato numero di istanze pervenute (circa 10000), è richiesta la costituzione di un gruppo di lavoro, composto da dipendenti dello stesso settore, che svolta attività strumentale e di supporto rispetto a quella che compete alla Commissione, con inizio lavorativo dall'1 dicembre 2004, anche in ore al di fuori del normale orario lavorativo, e fine contestuale al termine dei lavori della Commissione esaminatrice;

VISTO il precedente decreto del Dirigente dello scrivente settore n. 3614 del 16/3/2005, relativo all'impegno della somma resa disponibile sul capitolo n. 1013101 del corrente bilancio 2005;

VISTA la nota n. 7304 del 6/4/2005 con cui il presidente della Commissione autorizza il pagamento delle somme spettanti al gruppo di lavoro appositamente costituito in aiuto della commissione di cui è cenno;

CONSIDERATO che, effettivamente, dato il numero di sedute effettuate ed all'inizio delle operazioni relative alle selezioni finalizzate alla assunzione a tempo determinato di cento giovani laureati, si può provvedere alla liquidazione delle somme spettanti al gruppo di lavoro, quale acconto sulle competenze finali dovute;

VISTO il D.Lgs. n. 165/2001 e successive modificazioni;

VISTA la Legge regionale n. 8/2002;

DATO ATTO che sono realizzate le condizioni dettate dagli articoli 44 e 45 della citata L.R. n. 8/2002;

CONSIDERATO che l'adozione del presente provvedimento rientra nelle competenze del Dirigente del Settore Economico ai sensi dell'art. 30 della Legge regionale n. 7 del 1996;

DECRETA

Per quanto in premessa indicato che qui si intende riportato:

— di provvedere alla liquidazione di quanto spettante, a tutto il 31/3/2005, ai componenti del gruppo di lavoro, nominati in aiuto della commissione per la definizione delle procedure delle selezioni finalizzate alla assunzione a tempo determinato di cento giovani laureati, per come nominativamente indicato nella seguente tabella:

Nominativo componente	Compenso per lav. straord.	Ritenuta conto Ente Inpdap 23,80%	Ritenuta conto Enpdap 0,093%	Ritenuta conto Irap 8,50%	Totale ritenute C/E	Totale lordo	Rimborso spese viaggio e/o alloggio, vitto	Totale da impegnare
Cristiano Giampaolo	4.387,10	1.044,13	4,08	372,90	1.421,11	5.808,21	1.971,22	7.779,43
Mazza Luciano	4.387,10	1.044,13	4,08	372,90	1.421,11	5.808,21	1.636,28	7.444,49
Natali Marco	4.387,10	1.044,13	4,08	372,90	1.421,11	5.808,21	429,59	6.237,80

Nominativo componente	Compenso per lav. straord.	Ritenuta conto Ente Inpdap 23,80%	Ritenuta conto Enpdep 0,093%	Ritenuta conto Irap 8,50%	Totale ritenute C/E	Totale lordo	Rimborso spese viaggio e/o alloggio, vitto	Totale da impegnare
Vatrella Antonio	4.387,10	1.044,13	4,08	372,90	1.421,11	5.808,21	436,58	6.244,79
Volpini Ivana	4.387,10	1.044,13	4,08	372,90	1.421,11	5.808,21	1.584,83	7.393,04
TOTALI	21.935,48	5.220,65	20,40	1.864,52	7.105,56	29.041,05	6.058,50	35.099,55

Di imputare la spesa pari ad € 35.099,55 al capitolo 1013101 del corrente esercizio finanziario, giusto impegno n. 627 del 14/3/2005, assunto con decreto n. 3614 del 16/3/2005;

Di dare mandato alla Ragioneria Generale per l'emissione dei relativi ordinativi di pagamento per complessivi € 35.099,55, in favore dei beneficiari, con la precisazione che gli importi citati saranno liquidati, ad ogni dipendente, per il tramite della procedura stipendiale;

Di provvedere alla pubblicazione del presente decreto sul B.U.R.C..

Catanzaro, lì 19 aprile 2005

Dott. Giuseppe Longo

DECRETO n. 6228 del 19 aprile 2005

Liquidazione dei compensi e rimborsi spesa, a tutto il 31 marzo 2005, in favore dei componenti delle commissioni per la definizione delle procedure di selezione relative al reclutamento di 100 giovani laureati, da inquadrare a tempo determinato.

IL DIRIGENTE DEL SETTORE

PREMESSO CHE:

— con legge regionale n. 31 del 7 agosto 2002, modificata con successiva legge regionale n. 18 dell'11 agosto 2004, è stato disposto il reclutamento di cento giovani laureati, mediante selezioni finalizzate alla assunzione a tempo determinato degli stessi;

— con decreto dirigenziale n. 16078 del 6/10/2004, integrato dai successivi n. 1109 dell'8/2/2005 e n. 2380 dell'1/3/2005, è stata nominata la commissione ed il responsabile del procedimento per le procedure di selezione finalizzate al reclutamento di cento giovani laureati;

— con decreto dirigenziale n. 16848 del 15 ottobre 2004, in esecuzione delle citate leggi regionali è stato approvato il Bando per la selezione pubblica per l'assunzione a tempo determinato di cento giovani laureati;

— con decreto dirigenziale n. 16078 del 6/10/2004 è stato stabilito che l'importo da considerare quale compenso per le at-

tività della commissione è quello determinato dall'atto di Giunta regionale n. 626/2003, demandando al Settore Economico del Dipartimento al Personale, l'adozione dei relativi provvedimenti di liquidazione, con successivi atti;

VISTO il precedente decreto del Dirigente dello scrivente settore n. 3614 del 16/3/2005, relativo all'impegno della somma resa disponibile sul capitolo n. 1013101 del corrente bilancio 2005;

VISTA la nota del Segretario della commissione, n. 6999 dell'1/4/2005, acquisita agli atti d'Ufficio, relativa alla comunicazione delle effettive sedute svolte dalla commissione di cui ai decreti n. 16078 del 6/10/2004 e successivi, per il periodo dal 26/1/2005 e fino a tutto il mese di marzo 2005;

VISTE le varie richieste di liquidazione dei relativi rimborsi, avanzate dai componenti della commissione, personale esterno all'amministrazione, fino a tutto il mese di marzo 2005, attestante dal Segretario delle commissioni con apposito elenco riepilogativo;

CONSIDERATO che, effettivamente, dato il numero di sedute effettuate ed all'inizio delle operazioni relative alle selezioni finalizzate alla assunzione a tempo determinato di cento giovani laureati, si può provvedere alla liquidazione delle somme spettanti ai componenti della commissione, quale acconto sulle competenze finali dovute;

VISTO il D.Lgs. n. 165/2001 e successive modificazioni;

VISTA la Legge regionale n. 8/2002;

DATO ATTO che sono realizzate le condizioni dettate dagli articoli 44 e 45 della citata L.R. n. 8/2002;

CONSIDERATO che l'adozione del presente provvedimento rientra nelle competenze del Dirigente del Settore Economico ai sensi dell'art. 30 della Legge regionale n. 7 del 1996;

DECRETA

Per quanto in premessa indicato che qui si intende riportato:

— di provvedere alla liquidazione di quanto spettante, a tutto il 31/3/2005, ai componenti della commissione, nominati per la definizione delle procedure delle selezioni finalizzate alla assunzione a tempo determinato di cento giovani laureati, per come nominativamente indicato nella seguente tabella:

Nominativo componente	Sedute	Compenso a seduta	Rimborso spese viaggio e/o alloggio, vitto	Totale
Romano Carlo Cesare	0	0,00	220,60	220,60
Arlacchi Maurizio	24	4.800,00	978,88	5.778,88
Carnevale Rosario	23	4.600,00	1.404,90	6.004,90
De Nardo Sergio	29	5.800,00	476,10	6.276,10
Fera Dionigi	26	5.200,00	1.298,50	6.498,50
Pellegrino Alessandro	25	5.000,00	1.572,70	6.572,70
Maiolo Isabel Candida	3	600,00	24,15	624,15
Neri Pietro	8	1.600,00	839,48	2.439,48
Vita Raffaele	28	5.600,00	1.122,40	6.722,40
Tassone Sergio	26	5.200,00	1.561,80	6.761,80
TOTALI		38.400,00	9.499,51	47.899,51

Di imputare la spesa pari ad € 47.899,51 al capitolo 1013101 del corrente esercizio finanziario, giusto impegno n. 627 del 14/3/2005, assunto con decreto n. 3614 del 16/3/2005;

Di dare mandato alla Ragioneria Generale per l'emissione dei relativi ordinativi di pagamento per complessivi € 75.672,89, in favore dei beneficiari ed applicando, sull'importo lordo, le ritenute di legge;

Di provvedere alla pubblicazione del presente decreto sul B.U.R.C..

Catanzaro, lì 19 aprile 2005

Dott. Giuseppe Longo

DECRETO n. 6256 del 19 aprile 2005

Legge n. 97/94. Fondo nazionale montagna 2001 – saldo 2002. Liquidazione alla Comunità Montana Versante Jonico.

IL DIRIGENTE

VISTI i decreti dirigenziali (n. 4.112 del 13/04/04 e n. 5.642 del 6/5/2004) con i quali si è ripartito il fondo nazionale per la montagna relativo agli anni 2001 – saldo 2002, attribuendo alla Comunità Montana Versante Jonico la somma di € 196.664,74;

VISTA la deliberazione di giunta regionale n. 819 dell'8/10/2001, con la quale si sono disciplinate le modalità di erogazione, di rendiconto e revoca delle somme riferite ai citati fondi;

CONSIDERATO che già si è provveduto a liquidare a favore della Comunità Montana la somma di € 98.332,37, pari al 50% della somma complessiva assegnata di € 196.664,74;

CHE la Comunità Montana Versante Jonico ha presentato il rendiconto relativo alla realizzazione di due interventi previsti nel programma operativo annuale per l'importo complessivo di € 86.032,29 e la determinazione in cui si attesta l'esecuzione di lavori su strade interpoderali per l'importo di € 97.000,00, per

cui si può procedere alla liquidazione di un ulteriore 30% pari ad € 58.999,42;

VISTA la legge regionale n. 10 del 2/3/2005, con la quale è stato approvato il bilancio di previsione 2005;

DATO ATTO che per la liquidazione si sono verificate le condizioni di cui all'articolo 45 della legge regionale n. 8/2002;

VISTO il decreto del Presidente della Giunta regionale n. 354 del 24 giugno 1999 relativo alla separazione dell'attività di indirizzo e di controllo da quella di gestione;

DECRETA

DI liquidare a favore della Comunità Montana Versante Jonico la somma di € 58.999,42, autorizzando la ragioneria generale ad emettere il relativo mandato di pagamento;

DI imputare la somma di € 58.999,42 sul capitolo 2232203, residui 2003, impegno n. 4.272 del 5/11/2003;

DI disporre la pubblicazione del presente provvedimento per intero nel BUR.

Catanzaro, lì 19 aprile 2005

Il Dirigente del Settore
Dott. Giuseppe Del Grande

DECRETO n. 6261 del 19 aprile 2005

Legge regionale n. 4/99, art. 53 e 55. Fondo nazionale montagna 2003. Fondo regionale 03/04 – Liquidazione alla Comunità Montana Versante Jonico.

IL DIRIGENTE

VISTI i decreti dirigenziali n. 15.469 del 28/9/04, n. 13.429 del 10/8/04 e n. 17.207 del 22/10/04 con i quali si è ripartito il

fondo nazionale per la montagna 2003 e il fondo regionale per la montagna relativo agli anni 2003/04, attribuendo alla Comunità Montana Versante Jonico la somma di € 160.685,56;

VISTA la deliberazione di giunta regionale n. 819 dell'8/10/2001, con la quale si sono disciplinate le modalità di erogazione, di rendiconto e revoca delle somme riferite ai citati fondi;

ACCERTATO che la Comunità Montana Versante Jonico ha presentato, così come prevede il comma 4 dell'articolo 53 della legge regionale n. 4/99 e la deliberazione n. 819 dell'8/10/2001, il piano di sviluppo socio-economico ed il programma operativo annuale, per cui si può procedere alla liquidazione delle somme di € 80.342,78 pari al 50% della somma complessiva assegnata di € 160.685,56;

VISTA la legge regionale n. 10 del 2/3/2005, con la quale è stato approvato il bilancio di previsione '05;

DATO ATTO che per la liquidazione si sono verificate le condizioni di cui all'articolo 45 della legge regionale n. 8/2002;

VISTO il decreto del Presidente della Giunta regionale n. 354 del 24 giugno 1999 relativo alla separazione dell'attività di indirizzo e di controllo da quella di gestione;

DECRETA

DI liquidare a favore della Comunità Montana Versante Jonico la somma di € 80.342,78, autorizzando la ragioneria generale ad emettere il relativo mandato di pagamento;

DI imputare la somma di € 80.342,78 sul capitolo 2232203, residui 2004, impegno n. 4.298 del 27/9/04;

DI disporre la pubblicazione del presente provvedimento per intero nel BUR.

Catanzaro, lì 19 aprile 2005

Il Dirigente del Settore
Dott. Giuseppe Del Grande

DECRETO n. 6263 del 19 aprile 2005

Avv. Edoardo Giardino, nato il 24/4/1971 – Consulente c/o la Presidenza della Giunta regionale di cui alla D.G.R. n. 416 del 24/6/2004 – Liquidazione periodo: 8 gennaio-8 febbraio 2005.

IL DIRIGENTE DEL SETTORE

VISTO il D.Lgs. n. 165/2001 e successive modificazioni;

VISTA la Legge regionale n. 7 del 13/5/1996 e successive modificazioni;

VISTO il decreto P.G.R. n. 354 del 24/6/1999 per come modificato ed integrato con D.P.R. n. 206 del 15 dicembre 2002;

CONSIDERATO che il presente provvedimento rientra nelle competenze del Dirigente responsabile del Settore Economico e previdenziale del Dipartimento del Personale, così come previsto dalla L.R. n. 7/93;

VISTA la L.R. n. 13/96;

VISTA la D.G.R. n. 416 del 24/6/2004, con cui l'Avv. Edoardo Giardino, nato a Reggio Calabria il 24/4/1971, è stato nominato consulente esterno del Presidente della Giunta regionale;

CONSIDERATO che nella stessa D.G.R. è stato stabilito che le prestazioni professionali degli esperti restano regolate nei termini ed alle condizioni di cui ai relativi contratti;

VISTO il contratto rinnovato di che trattasi sottoscritto in data 8/7/2004 in cui è stato stabilito che l'incarico decorre dalla data di sottoscrizione dello stesso ed avrà la durata di mesi dodici o, in ogni caso, termine con la cessazione dalla carica del Presidente e di corrispondere all'Avv. Edoardo Giardino, nato a Reggio Calabria il 24/4/1971 per l'attività dallo stesso svolta, un compenso lordo annuo di € 37.800,00 onnicomprensivi oltre IVA e C.P.A.;

VISTA la nota prot. n. 248 del 9/3/2005 della Presidenza della Giunta regionale con cui si dichiara che il consulente di che trattasi ha fornito la collaborazione professionale nel periodo: 8 gennaio-8 marzo 2005 e con cui viene trasmessa la fattura emessa dall'Avv. Edoardo Giardino per la liquidazione riguardante il suddetto periodo;

RITENUTO, pertanto, di dover liquidare all'Avv. Edoardo Giardino, nato a Reggio Calabria il 24/4/1971, la somma lorda di € 7.711,20 comprensiva di IVA e C.P.A. relativa al compenso spettante allo stesso per il periodo 8 gennaio-8 marzo 2005, per come risultante dall'allegato prospetto contabile, redatto dal competente ufficio del Settore Economico dell'Assessorato al Personale e che fa parte integrante e sostanziale del presente provvedimento;

CONSIDERATO che nella D.G.R. 416 al punto 3 si demanda al competente Dipartimento del Personale l'esecuzione dello stesso provvedimento;

RILEVATO che la citata spesa grava sull'apposito capitolo 1002108 del bilancio dell'esercizio finanziario corrente, giusto impegno n. 10 del 18/1/2005 – D.D.S. n. 365 del 19/1/200;

VISTO l'art. 130 del regolamento sull'ordinamento degli uffici e Servizi;

ATTESTATO che si sono verificate le condizioni dettate dall'art. 43 e 45 della L.R. n. 8/2002 e che sono stati acquisiti i documenti che comprovano il diritto del creditore;

DECRETA

1. di liquidare all'Avv. Edoardo Giardino, nato a Reggio Calabria il 24/4/1971, la somma lorda di € 7.711,20 comprensiva di IVA e C.P.A. relativa al compenso spettante allo stesso per il periodo: 8 gennaio-8 marzo 2005, per come risultante dall'allegato prospetto contabile, redatto dal competente ufficio del Settore Economico dell'Assessorato al Personale e che fa parte integrante e sostanziale del presente provvedimento;

2. di gravare la spesa complessiva di € 7.711,20 sull'apposito capitolo 1002108 del bilancio dell'esercizio finanziario corrente, giusto impegno n. 10 del 18/1/2005 – D.D.S. n. 365 del 19/1/200.

Il presente provvedimento sarà pubblicato interamente sul BUR.

Catanzaro, lì 19 aprile 2005

Dott. Giuseppe Longo

SCHEMA CONTABILE

Consulenti di cui alla L.R. 13/96 D.G.R. n. 416 del 24/6/2004 – Capitolo: 1002108 – Periodo: 8 gennaio-8 marzo 2005

N.	Cognome e nome	Data di nascita	C.F.	Compenso lordo	IVA C.P.A.	Rimborsi vari	Totale lordo	Somma da liquidare
1	Giardino Edoardo	24/4/1971	GRDDRD71D24H224I	6.300,00	1.411,20		7.711,20	7.711,20
			TOTALI GENERALI	6.300,00	1.411,20		7.711,20	7.711,20

Il Dirigente del Settore
Dott. Giuseppe Longo

DECRETO n. 6264 del 19 aprile 2005

Legge regionale n. 24/90. Liquidazione contributo per il Comune di Polistena anno 2004.

IL DIRIGENTE

VISTO il decreto dirigenziale n. 19778 del 23 novembre 2004, con la quale è stato concesso, per l'anno 2004, il contributo previsto dalla legge regionale n. 24/90, assegnando al Comune di Polistena la somma di € 11.400,00;

VISTA la nota con la quale lo stesso Comune ha chiesto la liquidazione del contributo ottenuto, allegando la documentazione prevista dal disciplinare regolamentante le modalità di erogazione;

VISTA la Legge regionale n. 10 del 2/3/05, con la quale è stato approvato il bilancio di previsione 2005;

DATO ATTO che per la liquidazione si sono verificate le condizioni di cui all'art. 45 della legge regionale n. 8/02;

VISTO il Decreto del Presidente della Giunta regionale n. 354/99 e successive modifiche ed integrazioni;

DECRETA

DI liquidare a favore del Comune di Polistena la somma di € 11.400,00;

DI imputare la spesa di € 11.400,00 sul capitolo 2312101 del bilancio di previsione 2005, residui 2004, impegno n. 5598 del 16 novembre 2004;

DI autorizzare la ragioneria generale ad emettere il relativo mandato di pagamento;

DI disporre, per intero, la pubblicazione del presente provvedimento nel B.U.R..

Catanzaro, lì 19 aprile 2005

Il Dirigente del Settore
Dott. Giuseppe Del Grande

DECRETO n. 6265 del 19 aprile 2005

Legge regionale n. 24/90. Liquidazione contributo per il Comune di Oriolo anno 2004.

IL DIRIGENTE

VISTO il decreto dirigenziale n. 19778 del 23 novembre 2004, con la quale è stato concesso, per l'anno 2004, il contributo previsto dalla legge regionale n. 24/90, assegnando al Comune di Oriolo la somma di € 7.765,00;

CONSIDERATO che il Comune citato ha documentato una spesa di € 13.301,44, per cui secondo quanto previsto dalla legge 24/90 è possibile erogare a favore dell'ente una somma pari ad € 6.650,72, ossia il 50% della spesa effettivamente sostenuta;

VISTA la Legge regionale n. 10 del 2/3/05, con la quale è stato approvato il bilancio di previsione 2005;

DATO ATTO che per la liquidazione si sono verificate le condizioni di cui all'art. 45 della legge regionale n. 8/02;

VISTO il Decreto del Presidente della Giunta regionale n. 354/99 e successive modifiche ed integrazioni;

DECRETA

DI liquidare a favore del Comune di Oriolo la somma di € 6.650,72;

DI imputare la spesa di € 6.650,72 sul capitolo 2312101 del bilancio di previsione 2005, residui 2004, impegno n. 5598 del 16 novembre 2004;

DI autorizzare la ragioneria generale ad emettere il relativo mandato di pagamento;

DI disporre, per intero, la pubblicazione del presente provvedimento nel B.U.R..

Catanzaro, lì 19 aprile 2005

Il Dirigente del Settore
Dott. Giuseppe Del Grande

DECRETO n. 6281 del 19 aprile 2005

**POR Calabria 2000-2006 – Dipendente: Garcea Antonio –
Retribuzione di risultato.**

IL DIRIGENTE GENERALE

VISTO il decreto n. 13919 del 12/12/2001, adottato dal Dirigente Generale del Dipartimento «Bilancio e Finanze», di concerto con il Dirigente Generale del Dipartimento «Organizzazione e Personale»;

VISTA la nota 96/DG del 17/3/04 del Dirigente Generale del Dipartimento «Agricoltura, Caccia e Pesca» con la quale viene proposto il rinnovo dell'attribuzione della responsabilità della misura «4.13 – Servizi essenziali per la popolazione rurale» al dipendente Garcea Antonio incluso nell'elenco degli idonei approvato con il citato decreto n. 13919 del 12/12/01;

ACCERTATO che alla nota di cui sopra hanno fatto seguito:

— il decreto 3766 del 5/4/04, adottato dalla Direzione Generale del Dipartimento «Organizzazione e Personale» con il quale è stato rinnovato allo stesso dipendente, l'incarico di responsabile della misura «4.13 – Servizi essenziali per la popolazione rurale»;

— la stipula del conseguente contratto individuale in data 27/3/04 rep. n. 2443 di formalizzazione del rinnovo dell'incarico sopra citato;

ACCERTATO ancora che all'art. 3) del contratto di cui sopra a decorrere dal 27/3/04 è prevista l'attribuzione al dipendente medesimo di un trattamento economico accessorio così composto:

— retribuzione di posizione nella misura di € 10.329,14 annui lordi per 13 mensilità;

— retribuzione di risultato in ragione del 25% della somma di cui al punto 1) a seguito di valutazione annuale da parte del Dirigente Generale del Dipartimento a cui la misura fa riferimento.

CONSIDERATO che con nota 6857 dell'11/4/05 trasmessa dal Dirigente Generale del Dipartimento «Agricoltura, Caccia e Pesca» si comunica la positiva valutazione, per l'arco temporale di riferimento e precisamente dal 27/3/04 al 26/3/05 dell'attività espletata dal dipendente Garcea Antonio in ordine alla misura conferita;

RITENUTO quindi che al dipendente di che trattasi va corrisposta la residua somma di € 2.582,28, al lordo delle ritenute di legge, quale retribuzione di risultato;

SU conforme proposta di regolarità resa dal responsabile della struttura giuridica formulata alla stregua dell'istruttoria compiuta dalle strutture interessate

DECRETA

— di determinare il trattamento economico, quale retribuzione di risultato, spettante al dipendente Garcea Antonio nato a Sellia Marina il 2/1/1949 e residente a Sellia Marina – Località Cipollina matricola 342750, nell'importo di € 2.582,28, al lordo di ogni ritenuta di legge, a completamento del contratto con lo

stesso stipulato relativamente al periodo 27/3/04-26/3/05 e dalla positiva valutazione dell'attività espletata comunicata dal Dirigente Generale di cui in premessa;

— di stabilire che gli oneri conseguenti alla liquidazione di tale trattamento economico graveranno sulle risorse della misura 7.1 del POR Calabria 2000-2006;

— di autorizzare il Dirigente del Settore Economico del Dipartimento «Organizzazione e Personale», alla liquidazione della somma di cui al presente decreto;

— di pubblicare il presente decreto in forma integrale sul Bollettino Ufficiale della Regione Calabria.

Catanzaro, lì 19 aprile 2005

Il Dirigente Generale
Avv. Cesare Carlo Romano

DECRETO n. 6282 del 19 aprile 2005

Equiparazione Posizione Giuridica e Trattamento Economico – Dipendente: Ambrogio Enrico.

IL DIRIGENTE GENERALE

VISTO l'articolo «1 – Risorse Umane» e l'allegata tabella «B» del DPCM del 5/8/1999 «Individuazione delle risorse in materia di mercato del lavoro da trasferire alla Regione Calabria» pubblicato sulla G.U. in data 25/11/1999 che indica la decorrenza della destinazione ed il personale, proveniente dall'Agenzia dell'Impiego, da trasferire alla Regione Calabria;

VISTO l'art. 7 comma 8 del Decreto Legislativo n. 469 del 23/12/97, per come modificato dal Decreto Legge n. 214 dell'1/7/99 a sua volta convertito in legge n. 263 del 2/8/99, concernenti il trasferimento delle risorse alle Regioni;

VISTA la Delibera di Giunta regionale n. 3623 del 27/11/99, esecutiva;

VISTO il Decreto del Dirigente Generale del Dipartimento «Organizzazione e Personale» n. 824 del 16/3/2000 avente ad oggetto: «DPCM 5 agosto 1999 – Adempimenti» con il quale si provvede ad inserire in ruolo il personale di che trattasi;

VISTA la L.R. n. 5 del 19/2/01 «Norme in materia di politiche del lavoro e di servizi per l'impiego in attuazione del D.L.vo 469/97» che istituisce l'Azienda Calabria Lavoro secondo le previsioni dell'art. 4 comma 1 lettera d) del citato Decreto;

VISTO l'art. 14 della L.R. n. 5 del 19/2/01 «Personale Trasferito dallo Stato» per come integrato dall'art. 2 comma 9 della L.R. n. 20 del 19/11/2003;

VISTO l'art. 26 della L.R. n. 5 del 19/2/01 «Pianta Organica dell'Azienda»;

VISTO l'art. 10 bis comma 2 della L.R. n. 18 dell'11/8/04 che testualmente cita «Il personale del Ministero del Lavoro e della

Previdenza Sociale di cui alla tabella del DPCM 5/8/99 proveniente dall'Agenzia dell'Impiego di cui all'art. 14 della L.R. 5/01, è inquadrato nella dotazione organica della Giunta regionale nelle categorie corrispondenti a quelle previste nel vigente C.C.N.L. del Compartimento Regioni-Autonomie Locali, con mantenimento della pregressa anzianità di servizio e della posizione retributiva già maturata. Il personale con la qualifica di esperto è inquadrato nella categoria D3, purché in possesso dei requisiti previsti dalla normativa vigente»;

ACCERTATO che tra il personale proveniente dall'Agenzia dell'Impiego è compreso il dipendente Ambrogio Enrico nato a Rogliano il 15/7/1948;

ACCERTATO che lo stesso dipendente nell'Ente di provenienza era inquadrato con qualifica di esperto e con trattamento economico di cui alla tabella «A» che fa parte integrante del presente provvedimento;

VISTO il decreto n. 4329 del 23/4/02 relativo all'attribuzione della posizione economica e del relativo trattamento al dipendente Ambrogio Enrico;

RITENUTO che ai sensi dell'art. 10 bis comma 2 della L.R. n. 18 dell'11/8/2004 va mantenuta anche al personale con la qualifica di esperto la pregressa anzianità di servizio e la posizione economica già maturata;

DECRETA

DI attribuire, per effetto dell'art. 10 bis comma 2 della L.R. n. 18 dell'11/8/04, al dipendente Ambrogio Enrico nato a Rogliano il 15/7/1948 e residente a Cosenza – Via Caloprese 56 matricola n. 24105, a decorrere dall'1/1/2000:

— la posizione giuridica D3 e la posizione economica D3;

— il trattamento economico annuo lordo previsto dalla tabella «B» allegata che fa parte integrante del presente provvedimento;

DI mantenere la pregressa anzianità di servizio e la posizione economica già maturata;

DI delegare il Settore Economico del Dipartimento «Organizzazione e Personale» della Regione Calabria ad eseguire gli atti consequenziali al presente provvedimento;

DI trasmettere il presente provvedimento all'Avvocatura Regionale perché cessata la materia del contendere;

DI disporre la pubblicazione in forma integrale del presente decreto sul BURC.

Catanzaro, lì 19 aprile 2005

Per Il Dirigente Generale
Avv. Cesare Carlo Romano

MINISTERO DEL LAVORO E DELLA PREVIDENZA SOCIALE
AGENZIA PER L'IMPIEGO DELLA CALABRIA
(Contrattati assunti con legge 56 del 28/02/1987)

PROSPETTO PAGA ESPERTI: ANNO 1999 MESE DI OTTOBRE

NOIUE esperti	Contatto	Stip. Lordo	Rz. varià	Tot. Lordo	INPS 8,02%	Imposiz. Fisc.	Imposta F.	Degriz. Fisc.	IRPEF	I.A.R. 0,50%	Regib. Lancia	Oneri Amm.ne				EURO
												CF	CF	CF	CF	
												IRAP 8,60%	IRAP 8,60%	IRAP 8,60%		
AMBROGIO ENRICO	36 ore sst	4.615,385	51,282	1.118,049	405,749	4.158,354	1.118,049	76,500	1.041,549	20,792	3.096,013	21,672	1.010,949	320,000	46,769	1.587,76
APRILE GIUSEPPE	36 ore	4.615,385	-	1.133,701	410,308	4.205,077	1.133,701	76,500	1.057,201	21,025	3.126,851	21,888	1.022,308	320,000	48,718	1.603,56
BELGIO MATEO	36 ore	4.615,385	-	1.133,701	410,308	4.205,077	1.133,701	62,500	1.071,201	21,025	3.112,851	21,790	1.022,308	320,000	48,718	1.595,40
BENVENUTO ANNUNZIATA	36 ore	4.615,385	-	1.133,701	410,308	4.205,077	1.133,701	62,500	1.071,201	21,025	3.112,851	-	1.022,308	320,000	46,718	1.507,65
BRILLI MICHELE	36 ore	4.615,385	153,846	1.096,714	396,631	4.068,908	1.096,714	90,500	996,294	20,125	3.048,339	21,338	998,251	320,000	42,872	1.585,82
BUA VINCENZO	36 ore	4.615,385	-	1.133,701	410,308	4.205,077	1.133,701	170,629	953,072	21,025	3.220,980	-	1.022,308	320,000	48,718	1.663,50
CALIPARI CAROLINA	36 ore	4.615,385	-	1.133,701	410,308	4.205,077	1.133,701	62,500	1.071,201	21,025	3.112,851	-	1.022,308	320,000	48,718	1.607,65
FRANCO ANTONIO	36 ore	4.615,385	-	1.133,701	410,308	4.205,077	1.133,701	142,629	991,072	21,025	3.192,980	10,000	1.022,308	320,000	48,718	1.642,87
MASSOTTI GIANCARLO	36 ore	4.615,385	51,282	1.118,049	405,749	4.158,354	1.118,049	62,500	1.055,549	20,792	3.082,013	-	1.010,949	320,000	46,769	1.571,73
MAURACA LUIGI	36 ore	4.615,385	102,564	1.102,396	401,190	4.111,631	1.102,396	62,500	1.039,896	20,558	3.051,177	21,358	999,590	320,000	44,321	1.554,77
RICERA CARMELO	36 ore	4.615,385	51,282	1.118,049	405,749	4.158,354	1.118,049	90,500	1.027,549	20,792	3.110,013	21,790	1.010,949	320,000	46,769	1.554,94
				100,000												
RITANO GIUSEPPE	36 ore	4.615,385	-	1.133,701	410,308	4.205,077	1.133,701	142,629	991,072	21,025	3.192,980	21,351	1.022,308	320,000	48,718	1.637,49
SCRIVANO RENATO (*)	36 ore	4.615,385	307,692	1.039,788	382,954	3.024,739	1.039,788	90,500	949,288	19,624	2.955,827	20,691	954,154	320,000	37,036	1.515,87
POLIFRONE NICOLA	18 ore	2.307,692	-	3.307,692	205,154	2.102,538	457,173	87,500	319,673	10,513	1.722,152	-	511,154	221,538	896,52	
PORFIGLIANI PASQUALE	18 ore	2.307,692	-	3.307,692	205,154	2.102,538	457,173	231,629	225,544	10,513	1.866,491	13,265	2.222,416	221,538	1.147,78	
TOTALI		61.615,389		63.897,441	5.690,486	58.216,955	13.921,312	1.512,016	291,084			195,223	14.153,286	4.603,076	608,052	

(*) Il dipendente riceve € 1.100,000 sull'accordo bancario e € 1.935,136 preleva in contanti; inoltre, fornisce due giornate di malattia per aver terminato il C.S.

TABELLA B

Dipendente:	Ambrogio Enrico
Data di Nascita:	15/07/1948
Posizione Giuridica attuale:	D3

Stipendio (valori per 13 mensilità)	Trattamento economico spettante al 01/01/2000	
	Trattamento economico in godimento al 31/12/1999	Trattamento economico spettante al 01/01/2000
30.987,41	30.987,41	13.682,45
I.I.S.	-	7.187,72
Assegno Personale	-	-
Riassorbibile	-	10.117,24
(valori per 13 mensilità)	-	-
TOTALE	30.987,41	30.987,41

Posizione in possesso al 31/12/1999		Posizione corrispondente dovuta al 01/01/2000	
Posizione Giuridica	Esperto	Posizione Giuridica	Esperto
Posizione Economica	Esperto	D3	D3

DECRETO n. 6283 del 19 aprile 2005

Equiparazione Posizione Giuridica e Trattamento Economico – Dipendente: Aprile Giuseppe.

IL DIRIGENTE GENERALE

VISTO l'articolo «1 – Risorse Umane» e l'allegata tabella «B» del DPCM del 5/8/1999 «Individuazione delle risorse in materia di mercato del lavoro da trasferire alla Regione Calabria» pubblicato sulla G.U. in data 25/11/1999 che indica la decorrenza della destinazione ed il personale, proveniente dall'Agenzia dell'Impiego, da trasferire alla Regione Calabria;

VISTO l'art. 7 comma 8 del Decreto Legislativo n. 469 del 23/12/97, per come modificato dal Decreto Legge n. 214 dell'1/7/99 a sua volta convertito in legge n. 263 del 2/8/99, concernenti il trasferimento delle risorse alle Regioni;

VISTA la Delibera di Giunta regionale n. 3623 del 27/11/99, esecutiva;

VISTO il Decreto del Dirigente Generale del Dipartimento «Organizzazione e Personale» n. 824 del 16/3/2000 avente ad oggetto: «DPCM 5 agosto 1999 – Adempimenti» con il quale si provvede ad inserire in ruolo il personale di che trattasi;

VISTA la L.R. n. 5 del 19/2/01 «Norme in materia di politiche del lavoro e di servizi per l'impiego in attuazione del D.L.vo 469/97» che istituisce l'Azienda Calabria Lavoro secondo le previsioni dell'art. 4 comma 1 lettera d) del citato Decreto;

VISTO l'art. 14 della L.R. n. 5 del 19/2/01 «Personale Trasferito dallo Stato» per come integrato dall'art. 2 comma 9 della L.R. n. 20 del 19/11/2003;

VISTO l'art. 26 della L.R. n. 5 del 19/2/01 «Pianta Organica dell'Azienda»;

VISTO l'art. 10 bis comma 2 della L.R. n. 18 dell'11/8/04 che testualmente cita «Il personale del Ministero del Lavoro e della Previdenza Sociale di cui alla tabella del DPCM 5/8/99 proveniente dall'Agenzia dell'Impiego di cui all'art. 14 della L.R. 5/01, è inquadrato nella dotazione organica della Giunta regionale nelle categorie corrispondenti a quelle previste nel vigente C.C.N.L. del Compartimento Regioni-Autonomie Locali, con mantenimento della pregressa anzianità di servizio e della posizione retributiva già maturata. Il personale con la qualifica di esperto è inquadrato nella categoria D3, purché in possesso dei requisiti previsti dalla normativa vigente»;

ACCERTATO che tra il personale proveniente dall'Agenzia dell'Impiego è compreso il dipendente Aprile Giuseppe nato a Sant'Ilario sullo Jonio il 12/5/1943;

ACCERTATO che lo stesso dipendente nell'Ente di provenienza era inquadrato con qualifica di esperto e con trattamento economico di cui alla tabella «A» che fa parte integrante del presente provvedimento;

VISTO il decreto n. 4328 del 23/4/02 relativo all'attribuzione della posizione economica e del relativo trattamento al dipendente Aprile Giuseppe;

RITENUTO che ai sensi dell'art. 10 bis comma 2 della L.R. n. 18 dell'11/8/2004 va mantenuta anche al personale con la qualifica di esperto la pregressa anzianità di servizio e la posizione economica già maturata;

DECRETA

DI attribuire, per effetto dell'art. 10 bis comma 2 della L.R. n. 18 dell'11/8/04, al dipendente Aprile Giuseppe nato a Sant'Ilario sullo Jonio il 12/5/1943 e residente a Reggio Calabria – Via Trabocchetto 45 matricola n. 34380, a decorrere dall'1/1/2000:

— la posizione giuridica D3 e la posizione economica D3;

— il trattamento economico annuo lordo previsto dalla tabella «B» allegata che fa parte integrante del presente provvedimento;

DI mantenere la pregressa anzianità di servizio e la posizione economica già maturata;

DI delegare il Settore Economico del Dipartimento «Organizzazione e Personale» della Regione Calabria ad eseguire gli atti consequenziali al presente provvedimento;

DI trasmettere il presente provvedimento all'Avvocatura Regionale perché cessata la materia del contendere;

DI disporre la pubblicazione in forma integrale del presente decreto sul BURC.

Catanzaro, lì 19 aprile 2005

Per Il Dirigente Generale
Avv. Cesare Carlo Romano

MINISTERO DEL LAVORO E DELLA PREVIDENZA SOCIALE
AGENZIA PER L'IMPIEGO DELLA CALABRIA
(Contrattisti assunti con legge 56 del 28/02/1987)

PROSPETTO PAGA ESPERTI: ANNO 1999 MESE DI OTTOBRE

TABELLA A'

NOME esepdi	Contratto	Stip. Lordo	Rit. varie	Tot Lordo	INPS 0,26%	Imponti. Fis.	Imposta F.	Detroz. Fisc.	IRPEF	I.A.R. 0,40%	Rimb. Locat.	Rit. Sind.	E.A. Ass. Fam.	Oneri Amm.ne			EURO	
														NETTO	IRPS 12,15%	IFAP 9,60%		
AMBROGIO ERICO	35 ore salt	4.615,385	51,382	4.564,103	405,749	4.158,354	1.118,049	76,500	1.041,549	20,792	3.096,013	21,672	-	3.074,341	1.010,949	320,000	46,769	1.587,76
APRILE GIUSEPPE	36 ore	4.615,385	-	4.615,385	410,308	4.205,077	1.133,701	76,500	1.057,201	21,025	3.126,851	21,888	-	3.104,963	1.022,308	320,000	48,718	1.503,56
BELGIO MATEO	36 ore	4.615,385	-	4.615,385	410,308	4.205,077	1.133,701	62,500	1.071,201	21,025	3.112,851	21,790	-	3.091,061	1.022,308	320,000	48,718	1.595,40
BENVENUTO ANHURIZIATA	36 ore	4.615,385	-	4.615,385	410,308	4.205,077	1.133,701	62,500	1.071,201	21,025	3.112,851	21,790	-	3.112,851	1.022,308	320,000	48,718	1.607,65
BRILLI MICHELE	36 ore	4.615,385	153,846	4.461,539	396,631	4.064,908	1.086,744	90,500	996,244	20,125	3.048,339	21,316	-	3.027,001	988,231	320,000	42,872	1.563,32
BUIA VINCENZO	36 ore	4.615,385	-	4.615,385	410,308	4.205,077	1.133,701	170,629	963,072	21,025	3.220,980	21,888	-	3.220,980	1.022,308	320,000	48,718	1.653,50
CALIPARI CAROLINA	36 ore	4.615,385	-	4.615,385	410,308	4.205,077	1.133,701	62,500	1.071,201	21,025	3.112,851	21,790	-	3.112,851	1.022,308	320,000	48,718	1.607,65
FRANCO ANTONIO	36 ore	4.615,385	-	4.615,385	410,308	4.205,077	1.133,701	142,629	991,072	21,025	3.192,980	10,000	-	3.192,980	1.022,308	320,000	48,718	1.645,87
MASCITTI GIANCARLO	36 ore	4.615,385	51,382	4.564,103	405,749	4.158,354	1.118,049	62,500	1.055,549	20,792	3.082,013	21,348	-	3.082,013	1.010,949	320,000	46,769	1.524,73
GIURACA LUIGI	36 ore	4.615,385	102,564	4.512,821	401,190	4.111,631	1.103,296	62,500	1.039,866	20,582	3.051,177	21,348	-	3.029,819	999,510	320,000	44,821	1.564,77
ZUCERA CARMELO	36 ore	4.615,385	51,382	4.564,103	405,749	4.158,354	1.118,049	90,500	1.027,549	20,792	3.110,013	21,770	-	3.088,243	1.010,949	320,000	46,769	1.594,54
TOTALI		64.615,389		63.897,441	5.693,485	58.216,956	1.512,016	13.921,312	291,084		195,923			64.177,636	14.153,286	4.603,076		606,053
BRITANO GIUSEPPE	36 ore	4.615,385	-	4.615,385	410,308	4.205,077	1.133,701	142,629	991,072	21,025	3.192,980	22,351	-	3.170,629	1.022,308	320,000	48,718	1.637,49
SCRIVANO RENATO (*)	36 ore	4.615,385	307,692	4.307,693	382,954	3.924,739	1.039,788	90,500	949,288	19,624	3.953,827	20,691	-	2.935,136	954,154	320,000	37,036	1.516,87
POLLERONE NICOLA	18 ore	2.307,692	-	2.307,692	205,154	2.102,538	457,173	87,500	349,673	10,513	1.722,162		-	1.722,353	511,154	221,538		886,52
POREGLIA PASQUALE	18 ore	2.307,692	-	2.307,692	205,154	2.102,538	457,173	231,629	225,544	10,513	1.866,481	13,065	-	2.222,416	511,154	221,538		1.147,78
TOTALI		64.615,389		63.897,441	5.693,485	58.216,956	1.512,016	13.921,312	291,084		195,923			64.177,636	14.153,286	4.603,076		606,053

(*) Il dipendente riceve €. 1.100,000 sull'accredito bancario e €. 1.825,136 preleva in contanti

inc./c. ritenute dai giornali di mensite per aver terminato il C.S.

TABELLA B

Dipendente:	Aprile Giuseppe
Data di Nascita:	12/05/1943
Posizione Giuridica attuale:	D3

Trattamento economico in godimento al 31/12/1999		Trattamento economico spettante al 01/01/2000	
Valori in Euro		Valori in Euro	
Stipendio (valori per 13 mensilità)	30.987,41	Trattamento economico spettante al 01/01/2000	13.682,45
I.I.S.	-	Valori in Euro	
Assegno Personale	-		7.187,72
Riassorbibile	-		
(valori per 13 mensilità)	-		10.117,24
TOTALE	30.987,41		30.987,41

Posizione in possesso al 31/12/1999	Posizione corrispondente dovuta al 01/01/2000
Esperto	D3
Posizione Giuridica	D3
Posizione Economica	D3

DECRETO n. 6284 del 19 aprile 2005

Equiparazione Posizione Giuridica e Trattamento Economico – Dipendente: Belgio Matteo.

IL DIRIGENTE GENERALE

VISTO l'articolo «1 – Risorse Umane» e l'allegata tabella «B» del DPCM del 5/8/1999 «Individuazione delle risorse in materia di mercato del lavoro da trasferire alla Regione Calabria» pubblicato sulla G.U. in data 25/11/1999 che indica la decorrenza della destinazione ed il personale, proveniente dall'Agenzia dell'Impiego, da trasferire alla Regione Calabria;

VISTO l'art. 7 comma 8 del Decreto Legislativo n. 469 del 23/12/97, per come modificato dal Decreto Legge n. 214 dell'1/7/99 a sua volta convertito in legge n. 263 del 2/8/99, concernenti il trasferimento delle risorse alle Regioni;

VISTA la Delibera di Giunta regionale n. 3623 del 27/11/99, esecutiva;

VISTO il Decreto del Dirigente Generale del Dipartimento «Organizzazione e Personale» n. 824 del 16/3/2000 avente ad oggetto: «DPCM 5 agosto 1999 – Adempimenti» con il quale si provvede ad inserire in ruolo il personale di che trattasi;

VISTA la L.R. n. 5 del 19/2/01 «Norme in materia di politiche del lavoro e di servizi per l'impiego in attuazione del D.L.vo 469/97» che istituisce l'Azienda Calabria Lavoro secondo le previsioni dell'art. 4 comma 1 lettera d) del citato Decreto;

VISTO l'art. 14 della L.R. n. 5 del 19/2/01 «Personale Trasferito dallo Stato» per come integrato dall'art. 2 comma 9 della L.R. n. 20 del 19/11/2003;

VISTO l'art. 26 della L.R. n. 5 del 19/2/01 «Pianta Organica dell'Azienda»;

VISTO l'art. 10 bis comma 2 della L.R. n. 18 dell'11/8/04 che testualmente cita «Il personale del Ministero del Lavoro e della Previdenza Sociale di cui alla tabella del DPCM 5/8/99 proveniente dall'Agenzia dell'Impiego di cui all'art. 14 della L.R. 5/01, è inquadrato nella dotazione organica della Giunta regionale nelle categorie corrispondenti a quelle previste nel vigente C.C.N.L. del Compartimento Regioni-Autonomie Locali, con mantenimento della pregressa anzianità di servizio e della posizione retributiva già maturata. Il personale con la qualifica di esperto è inquadrato nella categoria D3, purché in possesso dei requisiti previsti dalla normativa vigente»;

ACCERTATO che tra il personale proveniente dall'Agenzia dell'Impiego è compreso il dipendente Belgio Matteo nato a Reggio Calabria il 15/9/1964;

ACCERTATO che lo stesso dipendente nell'Ente di provenienza era inquadrato con qualifica di esperto e con trattamento economico di cui alla tabella «A» che fa parte integrante del presente provvedimento;

VISTO il decreto n. 4327 del 23/4/02 relativo all'attribuzione della posizione economica e del relativo trattamento al dipendente Belgio Matteo;

RITENUTO che ai sensi dell'art. 10 bis comma 2 della L.R. n. 18 dell'11/8/2004 va mantenuta anche al personale con la qualifica di esperto la pregressa anzianità di servizio e la posizione economica già maturata;

DECRETA

DI attribuire, per effetto dell'art. 10 bis comma 2 della L.R. n. 18 dell'11/8/04, al dipendente Belgio Matteo nato a Reggio Calabria il 15/9/1964 e residente a Reggio Calabria – Via Pio XI Dir. Gulli 34CD matricola n. 64175, a decorrere dall'1/1/2000:

— la posizione giuridica D3 e la posizione economica D3;

— il trattamento economico annuo lordo previsto dalla tabella «B» allegata che fa parte integrante del presente provvedimento;

DI mantenere la pregressa anzianità di servizio e la posizione economica già maturata;

DI delegare il Settore Economico del Dipartimento «Organizzazione e Personale» della Regione Calabria ad eseguire gli atti consequenziali al presente provvedimento;

DI trasmettere il presente provvedimento all'Avvocatura Regionale perché cessata la materia del contendere;

DI disporre la pubblicazione in forma integrale del presente decreto sul BURC.

Catanzaro, lì 19 aprile 2005

Per Il Dirigente Generale
Avv. Cesare Carlo Romano

MINISTERO DEL LAVORO E DELLA PREVIDENZA SOCIALE
AGENZIA PER L'IMPIEGO DELLA CALABRIA
(Centralisti assunti con legge 56 del 28/02/1987)

TABELLA "A"

PROSPETTO PAGA ESPERTE ANNO 1999 MESE DI OTTOBRE

NOME esperti	Contratto	Sup. Lordo	Riv. varie	Tot. Lordo	Imp. 9,85%	Imp. 8,15%	Imp. 1,118.049	Dopo 2 F. Sc.	IRPEF	I.A.R. 0,50%	Retrib. Lorda	CF			Oneri Amm.ne			EURO
												DA A. in Fam.	IR. Sind.	IRAF 9,00%	NETTO	INPS 22,15%	IRAF 9,00%	
AMBROGIO ENRICO	36 ore	4.615,385	51,282	4.564,103	405,749	4.158,354	1.118,049	76.500	1.041,549	20,792	3.096,013	21,672	-	3.074,341	1.010,949	320,000	46,769	1.587,76
APRILE GIUSEPPE	36 ore	4.615,385	-	4.615,385	410,308	4.205,077	1.133,701	76.500	1.057,201	21,025	3.126,851	21,888	-	3.104,963	1.022,308	320,000	48,718	1.603,58
BELGIO MATTEO	36 ore	4.615,385	-	4.615,385	410,308	4.205,077	1.133,701	62.500	1.071,201	21,025	3.112,851	21,770	-	3.091,081	1.022,308	320,000	48,718	1.586,40
BEKVENUTO ARBENZIANI	36 ore	4.615,385	-	4.615,385	410,308	4.205,077	1.133,701	62.500	1.071,201	21,025	3.112,851	21,770	-	3.112,851	1.022,308	320,000	48,718	1.587,65
BIRILLI MICHELE	36 ore	4.615,385	153,846	4.461,539	396,631	4.064,908	1.086,744	90.500	996,244	20,125	3.048,339	21,338	-	3.027,001	988,231	320,000	42,872	1.563,02
BUA VINCENZO	36 ore	4.615,385	-	4.615,385	410,308	4.205,077	1.133,701	170.629	993,072	21,025	3.225,980	-	-	3.220,960	1.022,308	320,000	48,718	1.603,50
CALIPARI CAROLINA	36 ore	4.615,385	-	4.615,385	410,308	4.205,077	1.133,701	62.500	1.071,201	21,025	3.112,851	-	-	3.112,851	1.022,308	320,000	48,718	1.607,55
FRANCO ANTONIO	36 ore	4.615,385	-	4.615,385	410,308	4.205,077	1.133,701	143,629	991,072	21,025	3.192,980	10,000	-	3.182,960	1.022,308	320,000	48,718	1.642,87
MASCITTI GIANCARLO	36 ore	4.615,385	51,282	4.564,103	405,749	4.158,354	1.118,049	62.500	1.055,549	20,792	3.082,013	-	-	3.082,013	1.010,949	320,000	46,769	1.581,75
MEURACA LUIGI	36 ore	4.615,385	102,564	4.512,821	401,100	4.111,721	1.103,396	62.500	1.039,896	20,568	3.051,177	21,338	-	3.029,819	990,590	320,000	44,821	1.562,77
MUCERA CARMELO	36 ore	4.615,385	51,282	4.564,103	405,749	4.158,354	1.118,049	90.500	1.027,549	20,792	3.110,013	21,770	-	3.088,243	1.010,949	320,000	46,769	1.584,84
RIITANO GIUSEPPE	36 ore	4.615,385	-	4.615,385	410,308	4.205,077	1.133,701	142,629	991,072	21,025	3.192,980	22,151	-	3.170,629	1.022,308	320,000	48,718	1.637,49
SCRIVANO RENATO (*)	36 ore	4.615,385	307,692	4.307,693	382,954	3.924,739	1.039,788	90.500	949,288	19,624	2.956,827	20,691	-	2.935,136	934,154	300,000	37,026	1.515,87
POLIFRONE NICOLA	18 ore	2.307,692	-	2.307,692	205,154	2.102,538	457,173	87.500	759,673	10,513	1.722,132	-	-	1.722,132	511,154	321,538	885,52	885,52
PORFUGIA PASQUALE	18 ore	2.307,692	-	2.307,692	205,154	2.102,538	457,173	231,629	225,544	10,513	1.896,481	14,065	-	2.222,416	511,154	321,538	1.147,79	1.147,79
TOTALI		64.515.389		63.897.461	5.680.486	58.216.975		1.512.016	13.921.312	291.084		193.923		44.177.636	14.153.286	4.603.075	506.053	

(*) Il dipendente riceve L. 1.100.000 sull'account bancario e S. inoltre - ritenuta due giornali di malattia per aver fermato il C.S.

TABELLA B

Dipendente:	Belgio Matteo
Data di Nascita:	15/09/1964
Posizione Giuridica attuale:	D3

	Trattamento economico in godimento al 31/12/1999 Valori in Euro	Trattamento economico spettante al 01/01/2000 Valori in Euro
Stipendio (valori per 13 mensilità)	30.987,41	13.682,45
I.I.S.	-	7.187,72
Assegno Personale Riassorbibile (valori per 13 mensilità)	-	10.117,24
TOTALE	30.987,41	30.987,41

Posizione Giuridica	Posizione in possesso al 31/12/1999	Posizione corrispondente dovuta al 01/01/2000
Posizione Giuridica	Esperto	D3
Posizione Economica	Esperto	D3

DECRETO n. 6285 del 19 aprile 2005

Equiparazione Posizione Giuridica e Trattamento Economico – Dipendente: Benvenuto Annunziata.

IL DIRIGENTE GENERALE

VISTO l'articolo «1 – Risorse Umane» e l'allegata tabella «B» del DPCM del 5/8/1999 «Individuazione delle risorse in materia di mercato del lavoro da trasferire alla Regione Calabria» pubblicato sulla G.U. in data 25/11/1999 che indica la decorrenza della destinazione ed il personale, proveniente dall'Agenzia dell'Impiego, da trasferire alla Regione Calabria;

VISTO l'art. 7 comma 8 del Decreto Legislativo n. 469 del 23/12/97, per come modificato dal Decreto Legge n. 214 dell'1/7/99 a sua volta convertito in legge n. 263 del 2/8/99, concernenti il trasferimento delle risorse alle Regioni;

VISTA la Delibera di Giunta regionale n. 3623 del 27/11/99, esecutiva;

VISTO il Decreto del Dirigente Generale del Dipartimento «Organizzazione e Personale» n. 824 del 16/3/2000 avente ad oggetto: «DPCM 5 agosto 1999 – Adempimenti» con il quale si provvede ad inserire in ruolo il personale di che trattasi;

VISTA la L.R. n. 5 del 19/2/01 «Norme in materia di politiche del lavoro e di servizi per l'impiego in attuazione del D.L.vo 469/97» che istituisce l'Azienda Calabria Lavoro secondo le previsioni dell'art. 4 comma 1 lettera d) del citato Decreto;

VISTO l'art. 14 della L.R. n. 5 del 19/2/01 «Personale Trasferito dallo Stato» per come integrato dall'art. 2 comma 9 della L.R. n. 20 del 19/11/2003;

VISTO l'art. 26 della L.R. n. 5 del 19/2/01 «Pianta Organica dell'Azienda»;

VISTO l'art. 10 bis comma 2 della L.R. n. 18 dell'11/8/04 che testualmente cita «Il personale del Ministero del Lavoro e della Previdenza Sociale di cui alla tabella del DPCM 5/8/99 proveniente dall'Agenzia dell'Impiego di cui all'art. 14 della L.R. 5/01, è inquadrato nella dotazione organica della Giunta regionale nelle categorie corrispondenti a quelle previste nel vigente C.C.N.L. del Compartimento Regioni-Autonomie Locali, con mantenimento della pregressa anzianità di servizio e della posizione retributiva già maturata. Il personale con la qualifica di esperto è inquadrato nella categoria D3, purché in possesso dei requisiti previsti dalla normativa vigente»;

ACCERTATO che tra il personale proveniente dall'Agenzia dell'Impiego è compresa la dipendente Benvenuto Annunziata nata ad Acri il 21/6/1962;

ACCERTATO che la stessa dipendente nell'Ente di provenienza era inquadrata con qualifica di esperto e con trattamento economico di cui alla tabella «A» che fa parte integrante del presente provvedimento;

VISTO il decreto n. 4326 del 23/4/02 relativo all'attribuzione della posizione economica e del relativo trattamento alla dipendente Benvenuto Annunziata;

RITENUTO che ai sensi dell'art. 10 bis comma 2 della L.R. n. 18 dell'11/8/2004 va mantenuta anche al personale con la qualifica di esperto la pregressa anzianità di servizio e la posizione economica già maturata;

DECRETA

DI attribuire, per effetto dell'art. 10 bis comma 2 della L.R. n. 18 dell'11/8/04, alla dipendente Benvenuto Annunziata nata ad Acri il 21/6/1962 e residente ad Acri – Via Buonarroti 11 matricola n. 70450, a decorrere dall'1/1/2000:

— la posizione giuridica D3 e la posizione economica D3;

— il trattamento economico annuo lordo previsto dalla tabella «B» allegata che fa parte integrante del presente provvedimento;

DI mantenere la pregressa anzianità di servizio e la posizione economica già maturata;

DI delegare il Settore Economico del Dipartimento «Organizzazione e Personale» della Regione Calabria ad eseguire gli atti consequenziali al presente provvedimento;

DI trasmettere il presente provvedimento all'Avvocatura Regionale perché cessata la materia del contendere;

DI disporre la pubblicazione in forma integrale del presente decreto sul BURC.

Catanzaro, lì 19 aprile 2005

Per Il Dirigente Generale
Avv. Cesare Carlo Romano

MINISTERO DEL LAVORO E DELLA PREVIDENZA SOCIALE
AGENZIA PER L'IMPIEGO DELLA CALABRIA
(Contrattelli assunti con legge 56 del 28/02/1987)

PROSPETTO PAGA ESPERTI: ANNO 1999 MESE DI OTTOBRE

TABELLA "A"

NOME esperti	Contributo	Slip. Lordo	Rilvano	Tot. Lordo	IRPEF 8,05%	Imposta F. Imponib. F.ve	Imposta F.	Detraz. Fac.	IRPEF	I.A.R. 0,50%	Retrib. Lordo	CF		Oneri Amm.ne			EURO
												Ret. Sind.	C.A. As. Fin.	NETTO	INPS 21,15%	IPAP 9,50%	
AMBROGIO ENRICO	36 ore 24h	4.615,385	51,282	4.564,103	405,749	4.158,354	1.118,049	76,500	1.041,549	30,792	3.096,013	21,672	1.010,949	320,000	3.074,341	1.587,76	
APRILE GIUSEPPE	36 ore	4.615,385	-	4.615,385	410,308	4.205,077	1.133,701	76,500	1.057,201	21,025	3.126,851	21,888	1.032,308	320,000	3.104,963	1.603,56	
BELGIO MATTEO	36 ore	4.615,385	-	4.615,385	410,308	4.205,077	1.133,701	63,500	1.071,201	21,025	3.112,851	31,390	1.032,308	320,000	3.091,061	1.586,40	
BENVENUTO ANNUNZIATA	36 ore	4.615,385	-	4.615,385	410,308	4.205,077	1.133,701	63,500	1.071,201	21,025	3.112,851	-	1.032,308	320,000	3.112,851	1.587,65	
BELLI MICHELE	36 ore	4.615,385	153,846	4.461,539	386,631	4.064,908	1.066,744	90,500	976,244	20,125	3.048,339	31,318	1.027,601	320,000	3.027,601	1.585,02	
BUIA VINCENZO	36 ore	4.615,385	-	4.615,385	410,308	4.205,077	1.133,701	170,629	963,072	21,025	3.220,980	-	1.032,308	320,000	3.220,980	1.583,50	
CALIPARI CAROLINA	36 ore	4.615,385	-	4.615,385	410,308	4.205,077	1.133,701	63,500	1.071,201	21,025	3.112,851	-	1.032,308	320,000	3.112,851	1.607,65	
FRANCO ANTONIO	36 ore	4.615,385	-	4.615,385	410,308	4.205,077	1.133,701	142,629	991,072	21,025	3.192,980	10,000	1.032,308	320,000	3.182,980	1.643,87	
MASCITTI GIANCARLO	36 ore	4.615,385	51,282	4.564,103	405,749	4.158,354	1.118,049	63,500	1.055,549	20,792	3.082,013	-	1.010,949	320,000	3.082,013	1.581,75	
MURICA LUIGI	36 ore	4.615,385	102,564	4.512,821	401,190	4.111,631	1.103,396	63,500	1.039,896	20,558	3.051,177	31,358	999,590	320,000	3.029,819	1.585,77	
SUCERA CARMELO	36 ore	4.615,385	51,282	4.564,103	405,749	4.158,354	1.118,049	90,500	1.027,549	20,792	3.110,013	21,770	1.010,949	320,000	3.088,243	1.594,84	
TOTALI		64.615,389	-	63.897,691	5.685,466	58.216,945	15.921,312	1.513,016	13.921,312	291,084	195,933	-	-	4.003,076	606,352		
RITIRATO GIUSEPPE	36 ore	4.615,385	-	4.615,385	410,308	4.205,077	1.133,701	142,629	991,072	21,025	3.192,980	22,351	1.032,308	320,000	3.170,629	1.587,49	
SCRIVANO RENATO (*)	36 ore	4.615,385	307,692	4.307,692	382,964	3.924,729	1.039,788	90,500	949,288	19,634	2.955,827	20,691	934,154	320,000	2.935,136	1.515,87	
POLIFRONE NICOLA	18 ore	2.307,692	-	2.307,692	205,154	2.102,538	457,173	87,500	369,673	10,513	1.722,152	-	511,154	221,538	1.722,352	882,52	
PORFISILVIO PASQUALE	18 ore	2.307,692	-	2.307,692	205,154	2.102,538	457,173	321,629	225,544	10,513	1.886,481	13,065	511,154	221,538	2.222,416	1.147,78	
TOTALI		64.615,389	-	63.897,691	5.685,466	58.216,945	15.921,312	1.513,016	13.921,312	291,084	195,933	-	-	4.003,076	606,352		

(*) Il dipendente riceve L. 1.100,000 sull'accounto bancario e Z. 1.833,136 prelevata in contanti.

Inoltre, ritenute due giornate di mensilità per aver terminato il C.S.

TABELLA B

Dipendente:	Benvenuto Annunziata
Data di Nascita:	21/06/1962
Posizione Giuridica attuale:	D3

Trattamento economico in godimento al 31/12/1999 Valori in Euro	Trattamento economico spettante al 01/01/2000 Valori in Euro
Stipendio (valori per 13 mensilità) I.I.S.	13.682,45
(valori per 13 mensilità) Assegno Personale	7.187,72
Riassorbibile (valori per 13 mensilità)	10.117,24
TOTALE	30.987,41

Posizione in possesso al 31/12/1999	Posizione corrispondente dovuta al 01/01/2000
Esperito	D3
Esperito	D3

DECRETO n. 6286 del 19 aprile 2005

Equiparazione Posizione Giuridica e Trattamento Economico – Dipendente: Brilli Michele.

IL DIRIGENTE GENERALE

VISTO l'articolo «1 – Risorse Umane» e l'allegata tabella «B» del DPCM del 5/8/1999 «Individuazione delle risorse in materia di mercato del lavoro da trasferire alla Regione Calabria» pubblicato sulla G.U. in data 25/11/1999 che indica la decorrenza della destinazione ed il personale, proveniente dall'Agenzia dell'Impiego, da trasferire alla Regione Calabria;

VISTO l'art. 7 comma 8 del Decreto Legislativo n. 469 del 23/12/97, per come modificato dal Decreto Legge n. 214 dell'1/7/99 a sua volta convertito in legge n. 263 del 2/8/99, concernenti il trasferimento delle risorse alle Regioni;

VISTA la Delibera di Giunta regionale n. 3623 del 27/11/99, esecutiva;

VISTO il Decreto del Dirigente Generale del Dipartimento «Organizzazione e Personale» n. 824 del 16/3/2000 avente ad oggetto: «DPCM 5 agosto 1999 – Adempimenti» con il quale si provvede ad inserire in ruolo il personale di che trattasi;

VISTA la L.R. n. 5 del 19/2/01 «Norme in materia di politiche del lavoro e di servizi per l'impiego in attuazione del D.L.vo 469/97» che istituisce l'Azienda Calabria Lavoro secondo le previsioni dell'art. 4 comma 1 lettera d) del citato Decreto;

VISTO l'art. 14 della L.R. n. 5 del 19/2/01 «Personale Trasferito dallo Stato» per come integrato dall'art. 2 comma 9 della L.R. n. 20 del 19/11/2003;

VISTO l'art. 26 della L.R. n. 5 del 19/2/01 «Pianta Organica dell'Azienda»;

VISTO l'art. 10 bis comma 2 della L.R. n. 18 dell'11/8/04 che testualmente cita «Il personale del Ministero del Lavoro e della Previdenza Sociale di cui alla tabella del DPCM 5/8/99 proveniente dall'Agenzia dell'Impiego di cui all'art. 14 della L.R. 5/01, è inquadrato nella dotazione organica della Giunta regionale nelle categorie corrispondenti a quelle previste nel vigente C.C.N.L. del Compartimento Regioni-Autonomie Locali, con mantenimento della pregressa anzianità di servizio e della posizione retributiva già maturata. Il personale con la qualifica di esperto è inquadrato nella categoria D3, purché in possesso dei requisiti previsti dalla normativa vigente»;

ACCERTATO che tra il personale proveniente dall'Agenzia dell'Impiego è compreso il dipendente Brilli Michele nato a Rosarno il 31/7/1953;

ACCERTATO che lo stesso dipendente nell'Ente di provenienza era inquadrato con qualifica di esperto e con trattamento economico di cui alla tabella «A» che fa parte integrante del presente provvedimento;

VISTO il decreto n. 4325 del 23/4/02 relativo all'attribuzione della posizione economica e del relativo trattamento al dipendente Brilli Michele;

RITENUTO che ai sensi dell'art. 10 bis comma 2 della L.R. n. 18 dell'11/8/2004 va mantenuta anche al personale con la qualifica di esperto la pregressa anzianità di servizio e la posizione economica già maturata;

DECRETA

DI attribuire, per effetto dell'art. 10 bis comma 2 della L.R. n. 18 dell'11/8/04, al dipendente Brilli Michele nato a Rosarno il 31/7/1953 e residente a Rosarno – Via Guerini 1 matricola n. 91775, a decorrere dall'1/1/2000:

— la posizione giuridica D3 e la posizione economica D3;

— il trattamento economico annuo lordo previsto dalla tabella «B» allegata che fa parte integrante del presente provvedimento;

DI mantenere la pregressa anzianità di servizio e la posizione economica già maturata;

DI delegare il Settore Economico del Dipartimento «Organizzazione e Personale» della Regione Calabria ad eseguire gli atti consequenziali al presente provvedimento;

DI trasmettere il presente provvedimento all'Avvocatura Regionale perché cessata la materia del contendere;

DI disporre la pubblicazione in forma integrale del presente decreto sul BURC.

Catanzaro, lì 19 aprile 2005

Per Il Dirigente Generale
Avv. Cesare Carlo Romano

MINISTERO DEL LAVORO E DELLA PREVIDENZA SOCIALE
AGENZIA PER L'IMPIEGO DELLA CALABRIA
(Contrattati assunti con legge 56 del 28/02/1987)

TABELLA 'A'

PROSPETTO PAGA ESPERTI: ANNO 1999 MESE DI OTTOBRE

NOME esperti	Contratto	Stip. Lordo	Rb. volte	Tot. Lordo	INPS 8,85%	Imposta. Fisc.	Imposta F.	Deduz.Fisc.	IRPEF	I.A.R.0,56%	Retrib.Lord.	Oneri Amm.ne				E/PRO	
												RA.Sind.	CAI Ass.Fam.	INPS 22,15%	IRAP 9,00%		3,00%
AMBROGIO ENRICO	36 ore esli	4.615,385	51,282	4.564,103	405,749	4.158,354	1.118,049	76,500	1.041,549	20,792	3.096,013	21,672	3.074,241	1.010,949	320,000	46,769	1.587,76
APRILE GIUSEPPE	36 ore	4.615,385	-	4.615,385	410,308	4.205,077	1.133,701	76,500	1.057,201	21,025	3.126,851	21,888	3.104,963	1.022,308	320,000	48,718	1.603,58
BELGIO MATTEO	36 ore	4.615,385	-	4.615,385	410,308	4.205,077	1.133,701	63,500	1.071,201	21,025	3.112,851	21,790	3.091,061	1.022,308	320,000	48,718	1.586,40
BENVENUTO ANNUNZIATA	36 ore	4.615,385	-	4.615,385	410,308	4.205,077	1.133,701	63,500	1.071,201	21,025	3.112,851	-	3.112,851	1.022,308	320,000	48,718	1.607,65
BRILLI MICHELE	36 ore	4.615,385	153,846	4.461,539	396,631	4.064,908	1.086,744	90,500	996,244	20,325	3.048,339	21,318	3.027,021	988,231	320,000	42,871	1.583,32
BUIA VINCENZO	36 ore	4.615,385	-	4.615,385	410,308	4.205,077	1.133,701	170,639	951,072	21,025	3.220,980	-	3.220,980	1.022,308	320,000	48,718	1.683,50
CALLIPARI CAROLINA	36 ore	4.615,385	-	4.615,385	410,308	4.205,077	1.133,701	63,500	1.071,201	21,025	3.112,851	-	3.112,851	1.022,308	320,000	48,718	1.607,65
FRANCO ANTONIO	36 ore	4.615,385	-	4.615,385	410,308	4.205,077	1.133,701	141,629	991,072	21,025	3.192,980	10,000	3.182,980	1.022,308	320,000	48,718	1.642,87
MASCITTI GIACCARLO	36 ore	4.615,385	51,282	4.564,103	405,749	4.158,354	1.118,049	63,500	1.055,549	20,792	3.082,013	-	3.082,013	1.010,949	320,000	48,769	1.584,73
MILARCA LUIGI	36 ore	4.615,385	102,564	4.512,821	401,190	4.111,631	1.102,396	63,500	1.039,856	20,538	3.051,177	21,358	3.029,819	999,590	320,000	48,821	1.584,77
SUCERA CARMELO	36 ore	4.615,385	51,282	4.564,103	405,749	4.158,354	1.118,049	90,500	1.022,549	20,792	3.110,013	21,770	3.088,243	1.010,949	320,000	46,760	1.554,54
TOTALI				390,000				1.512,016	13.931,312	295,084		195,923					
GIUSEPPE	36 ore	4.615,385	-	4.615,385	410,308	4.205,077	1.133,701	142,629	991,072	21,025	3.192,980	21,351	3.170,629	1.022,308	320,000	48,718	1.631,45
SCRIVANO RENATO (*)	36 ore	4.615,385	307,692	4.307,693	382,954	3.924,739	1.039,785	90,500	949,288	19,634	2.955,827	20,691	2.935,136	954,154	320,000	57,026	1.515,07
POLIFRONE NICOLA	18 ore	2.307,692	-	2.307,692	205,154	2.102,538	457,173	87,500	369,673	10,513	1.722,152	-	1.722,152	511,154	221,538	88,552	
PORFUGIA PASQUALE	18 ore	2.307,692	-	2.307,692	205,154	2.102,538	457,173	331,529	225,546	10,513	1.856,481	13,065	2.222,416	511,154	221,538	1,147,79	
TOTALI		64.615,389		63.897,441	5.680,486	58.216,955		5.212,016	43.931,312	295,084		195,923			4.603,076	606,052	

(*) Il dipendente riceve € 1.100,000 sull'account bancario e € 1.833,136 preleva in contanti

Inoltre, riteneute due giornate di malattia per aver contratto il C.S.

TABELLA B

Dipendente:	Brilli Michele
Data di Nascita:	31/07/1953
Posizione Giuridica attuale:	D3

	Trattamento economico in godimento al 31/12/1999 Valori in Euro	Trattamento economico spettante al 01/01/2000 Valori in Euro
Stipendio (valori per 13 mensilità) I.I.S.	30.987,41	13.682,45
(valori per 13 mensilità) Assegno Personale Riassorbibile (valori per 13 mensilità)	-	7.187,72
TOTALE	30.987,41	30.987,41

	Posizione in possesso al 31/12/1999	Posizione corrispondente dovuta al 01/01/2000
Posizione Giuridica	Esperto	D3
Posizione Economica	Esperto	D3

DECRETO n. 6287 del 19 aprile 2005

Equiparazione Posizione Giuridica e Trattamento Economico – Dipendente: Bua Vincenzo.

IL DIRIGENTE GENERALE

VISTO l'articolo «1 – Risorse Umane» e l'allegata tabella «B» del DPCM del 5/8/1999 «Individuazione delle risorse in materia di mercato del lavoro da trasferire alla Regione Calabria» pubblicato sulla G.U. in data 25/11/1999 che indica la decorrenza della destinazione ed il personale, proveniente dall'Agenzia dell'Impiego, da trasferire alla Regione Calabria;

VISTO l'art. 7 comma 8 del Decreto Legislativo n. 469 del 23/12/97, per come modificato dal Decreto Legge n. 214 dell'1/7/99 a sua volta convertito in legge n. 263 del 2/8/99, concernenti il trasferimento delle risorse alle Regioni;

VISTA la Delibera di Giunta regionale n. 3623 del 27/11/99, esecutiva;

VISTO il Decreto del Dirigente Generale del Dipartimento «Organizzazione e Personale» n. 824 del 16/3/2000 avente ad oggetto: «DPCM 5 agosto 1999 – Adempimenti» con il quale si provvede ad inserire in ruolo il personale di che trattasi;

VISTA la L.R. n. 5 del 19/2/01 «Norme in materia di politiche del lavoro e di servizi per l'impiego in attuazione del D.L.vo 469/97» che istituisce l'Azienda Calabria Lavoro secondo le previsioni dell'art. 4 comma 1 lettera d) del citato Decreto;

VISTO l'art. 14 della L.R. n. 5 del 19/2/01 «Personale Trasferito dallo Stato» per come integrato dall'art. 2 comma 9 della L.R. n. 20 del 19/11/2003;

VISTO l'art. 26 della L.R. n. 5 del 19/2/01 «Pianta Organica dell'Azienda»;

VISTO l'art. 10 bis comma 2 della L.R. n. 18 dell'11/8/04 che testualmente cita «Il personale del Ministero del Lavoro e della Previdenza Sociale di cui alla tabella del DPCM 5/8/99 proveniente dall'Agenzia dell'Impiego di cui all'art. 14 della L.R. 5/01, è inquadrato nella dotazione organica della Giunta regionale nelle categorie corrispondenti a quelle previste nel vigente C.C.N.L. del Compartimento Regioni-Autonomie Locali, con mantenimento della pregressa anzianità di servizio e della posizione retributiva già maturata. Il personale con la qualifica di esperto è inquadrato nella categoria D3, purché in possesso dei requisiti previsti dalla normativa vigente»;

ACCERTATO che tra il personale proveniente dall'Agenzia dell'Impiego è compreso il dipendente Bua Vincenzo nato a S. Cosmo Albanese l'1/1/1961;

ACCERTATO che lo stesso dipendente nell'Ente di provenienza era inquadrato con qualifica di esperto e con trattamento economico di cui alla tabella «A» che fa parte integrante del presente provvedimento;

VISTO il decreto n. 4324 del 23/4/02 relativo all'attribuzione della posizione economica e del relativo trattamento al dipendente Bua Vincenzo;

RITENUTO che ai sensi dell'art. 10 bis comma 2 della L.R. n. 18 dell'11/8/2004 va mantenuta anche al personale con la qualifica di esperto la pregressa anzianità di servizio e la posizione economica già maturata;

DECRETA

DI attribuire, per effetto dell'art. 10 bis comma 2 della L.R. n. 18 dell'11/8/04, al dipendente Bua Vincenzo nato a S. Cosmo Albanese l'1/1/1961 e residente a S. Cosmo Albanese – Via Gramsci 36 matricola n. 97150, a decorrere dall'1/1/2000:

— la posizione giuridica D3 e la posizione economica D3;

— il trattamento economico annuo lordo previsto dalla tabella «B» allegata che fa parte integrante del presente provvedimento;

DI mantenere la pregressa anzianità di servizio e la posizione economica già maturata;

DI delegare il Settore Economico del Dipartimento «Organizzazione e Personale» della Regione Calabria ad eseguire gli atti consequenziali al presente provvedimento;

DI trasmettere il presente provvedimento all'Avvocatura Regionale perché cessata la materia del contendere;

DI disporre la pubblicazione in forma integrale del presente decreto sul BURC.

Catanzaro, lì 19 aprile 2005

Per Il Dirigente Generale
Avv. Cesare Carlo Romano

MINISTERO DEL LAVORO E DELLA PREVIDENZA SOCIALE
AGENZIA PER L'IMPIEGO DELLA CALABRIA
(Contrattisti assunti con legge 56 del 28/02/1987)

PROSPETTO PAGA ESPERTI: ANNO 1999 MESE DI OTTOBRE

NOME esperti	Contratto	Stip. Lordo	Ritvaria	Tot. Lordo	INPS 8,85%	Impenit. Fisc.	Imposta F.	Degrav. Fisc.	IRPEF	I.A.R. 0,50%	Rimb.Lordia	CF			Oneri Amm.ne			EURO
												Ret.Sind.	E.A. Ass.Fam.	IRAP 9,60%	NETTO	INPS 12,15%	IRAP 9,60%	
ANDRUGIO ENRICO	36 ore esat	4.615,385	51,282	1.118,049	405,749	4.158,354	1.118,049	76,500	1.041,549	20,792	3.096,013	21,672	-	3.074,341	1.010,949	320,000	46,769	1.587,76
APRILE GIUSEPPE	36 ore	4.615,385	-	1.133,701	410,308	4.205,077	1.133,701	76,500	1.057,201	21,025	3.126,851	21,888	-	3.104,963	1.022,308	320,000	46,718	1.603,58
BELGIO MATTEO	36 ore	4.615,385	-	1.133,701	410,308	4.205,077	1.133,701	62,500	1.071,201	21,025	3.112,851	21,790	-	3.091,061	1.022,308	320,000	46,718	1.586,40
BENVENUTO ANTONIATA	36 ore	4.615,385	-	1.133,701	410,308	4.205,077	1.133,701	62,500	1.071,201	21,025	3.112,851	-	-	3.112,851	1.022,308	320,000	46,718	1.607,65
BELLI MICHELE	36 ore	4.615,385	153,846	1.045,744	396,631	4.064,908	1.045,744	90,500	996,244	20,135	3.048,339	21,338	-	3.027,001	988,231	320,000	42,872	1.583,32
BUA VINCENZO	36 ore	4.615,385	-	1.133,701	410,308	4.205,077	1.133,701	170,629	963,072	21,025	3.220,980	-	-	3.220,980	1.022,308	320,000	46,718	1.663,50
CALIPARI CAROLINA	36 ore	4.615,385	-	1.133,701	410,308	4.205,077	1.133,701	62,500	1.071,201	21,025	3.112,851	-	-	3.112,851	1.022,308	320,000	46,718	1.607,65
FABIANO ANTONIO	36 ore	4.615,385	-	1.133,701	410,308	4.205,077	1.133,701	142,629	991,072	21,025	3.192,980	10,000	-	3.182,980	1.022,308	320,000	46,718	1.643,87
MASOTTI GIACCARLO	36 ore	4.615,385	51,282	1.118,049	405,749	4.158,354	1.118,049	62,500	1.055,549	20,792	3.082,013	-	-	3.082,013	1.010,949	320,000	46,769	1.591,73
MERACA LUIGI	36 ore	4.615,385	102,564	1.145,94	401,390	4.111,631	1.102,396	62,500	1.039,866	20,558	3.051,177	21,338	-	3.029,819	999,550	320,000	44,321	1.584,77
MUCENA CORNELIO	36 ore	4.615,385	51,282	1.118,049	405,749	4.158,354	1.118,049	90,500	1.027,549	20,792	3.110,013	21,770	-	3.088,243	1.010,949	320,000	46,769	1.594,94
RETAGNO GIUSEPPE	36 ore	4.615,385	-	1.131,751	410,308	4.205,077	1.131,751	142,629	991,072	21,025	3.192,980	20,351	-	3.170,629	1.022,308	320,000	46,718	1.637,45
SCRIVANO RENATO (*)	36 ore	4.615,385	307,692	1.031,788	382,954	3.934,739	1.031,788	98,500	949,288	19,624	2.955,827	20,691	-	2.935,136	954,154	320,000	37,036	1.514,87
POLIFRONE NICOLA	18 ore	2.307,692	-	2.307,692	205,154	2.102,538	457,173	87,500	349,673	10,513	1.722,352	-	-	1.722,352	511,154	221,538	-	834,52
FORBILIA PASQUALE	18 ore	2.307,692	-	2.307,692	205,154	2.102,538	457,173	31,629	225,544	10,513	1.866,491	13,065	-	2.222,416	511,154	221,538	-	1.147,78
TOTALE		64.615,389		63.897,441	5.630,486	58.216,955	1.513,016	13.921,312	291,084		195,923			64.177,636	14.153,286	4.603,076		6.066,053

(*) Il dipendente riceve € 1.102,000 sul accredito bancario e € 1.835,196 prelieve in contante inoltre, ritenute due giornate di malattia per aver fertilizzato il C.S.

TABELLA B

Dipendente:	Bua Vincenzo
Data di Nascita:	01/01/1961
Posizione Giuridica attuale:	D3

Trattamento economico in godimento al 31/12/1999	Trattamento economico spettante al 01/01/2000
Valori in Euro	Valori in Euro
Stipendio (valori per 13 mensilità)	30.987,41
I.I.S.	13.682,45
(valori per 13 mensilità)	
Assegno Personale Riassorbibile (valori per 13 mensilità)	7.187,72
TOTALE	30.987,41

Posizione in possesso al 31/12/1999	Posizione corrispondente dovuta al 01/01/2000
Esperto	D3
Esperto	D3

DECRETO n. 6288 del 19 aprile 2005

Equiparazione Posizione Giuridica e Trattamento Economico – Dipendente: Callipari Carolina.

IL DIRIGENTE GENERALE

VISTO l'articolo «1 – Risorse Umane» e l'allegata tabella «B» del DPCM del 5/8/1999 «Individuazione delle risorse in materia di mercato del lavoro da trasferire alla Regione Calabria» pubblicato sulla G.U. in data 25/11/1999 che indica la decorrenza della destinazione ed il personale, proveniente dall'Agenzia dell'Impiego, da trasferire alla Regione Calabria;

VISTO l'art. 7 comma 8 del Decreto Legislativo n. 469 del 23/12/97, per come modificato dal Decreto Legge n. 214 dell'1/7/99 a sua volta convertito in legge n. 263 del 2/8/99, concernenti il trasferimento delle risorse alle Regioni;

VISTA la Delibera di Giunta regionale n. 3623 del 27/11/99, esecutiva;

VISTO il Decreto del Dirigente Generale del Dipartimento «Organizzazione e Personale» n. 824 del 16/3/2000 avente ad oggetto: «DPCM 5 agosto 1999 – Adempimenti» con il quale si provvede ad inserire in ruolo il personale di che trattasi;

VISTA la L.R. n. 5 del 19/2/01 «Norme in materia di politiche del lavoro e di servizi per l'impiego in attuazione del D.L.vo 469/97» che istituisce l'Azienda Calabria Lavoro secondo le previsioni dell'art. 4 comma 1 lettera d) del citato Decreto;

VISTO l'art. 14 della L.R. n. 5 del 19/2/01 «Personale Trasferito dallo Stato» per come integrato dall'art. 2 comma 9 della L.R. n. 20 del 19/11/2003;

VISTO l'art. 26 della L.R. n. 5 del 19/2/01 «Pianta Organica dell'Azienda»;

VISTO l'art. 10 bis comma 2 della L.R. n. 18 dell'11/8/04 che testualmente cita «Il personale del Ministero del Lavoro e della Previdenza Sociale di cui alla tabella del DPCM 5/8/99 proveniente dall'Agenzia dell'Impiego di cui all'art. 14 della L.R. 5/01, è inquadrato nella dotazione organica della Giunta regionale nelle categorie corrispondenti a quelle previste nel vigente C.C.N.L. del Compartimento Regioni-Autonomie Locali, con mantenimento della pregressa anzianità di servizio e della posizione retributiva già maturata. Il personale con la qualifica di esperto è inquadrato nella categoria D3, purché in possesso dei requisiti previsti dalla normativa vigente»;

ACCERTATO che tra il personale proveniente dall'Agenzia dell'Impiego è compresa la dipendente Callipari Carolina nata a S. Demetrio Corone il 2/8/1965;

ACCERTATO che la stessa dipendente nell'Ente di provenienza era inquadrata con qualifica di esperto e con trattamento economico di cui alla tabella «A» che fa parte integrante del presente provvedimento;

VISTO il decreto n. 4322 del 23/4/02 relativo all'attribuzione della posizione economica e del relativo trattamento alla dipendente Callipari Carolina;

RITENUTO che ai sensi dell'art. 10 bis comma 2 della L.R. n. 18 dell'11/8/2004 va mantenuta anche al personale con la qualifica di esperto la pregressa anzianità di servizio e la posizione economica già maturata;

DECRETA

DI attribuire, per effetto dell'art. 10 bis comma 2 della L.R. n. 18 dell'11/8/04, alla dipendente Callipari Carolina nata a S. Demetrio Corone il 2/8/1965 e residente a S. Demetrio Corone – Via Castriotti 1 matricola n. 108600, a decorrere dall'1/1/2000:

— la posizione giuridica D3 e la posizione economica D3;

— il trattamento economico annuo lordo previsto dalla tabella «B» allegata che fa parte integrante del presente provvedimento;

DI mantenere la pregressa anzianità di servizio e la posizione economica già maturata;

DI delegare il Settore Economico del Dipartimento «Organizzazione e Personale» della Regione Calabria ad eseguire gli atti consequenziali al presente provvedimento;

DI trasmettere il presente provvedimento all'Avvocatura Regionale perché cessata la materia del contendere;

DI disporre la pubblicazione in forma integrale del presente decreto sul BURC.

Catanzaro, lì 19 aprile 2005

Per Il Dirigente Generale
Avv. Cesare Carlo Romano

MINISTERO DEL LAVORO E DELLA PREVIDENZA SOCIALE
AGENZIA PER L'IMPIEGO DELLA CALABRIA
(Contrattati assunti con legge 56 del 28/02/1987)

PROSPETTO PAGA ESPERTI: ANNO 1999 MESE DI OTTOBRE

NOME esperti	Contratto	Sup. Lordo	Rit. varie	Tot. Lordo	INPS 8,89%	Imponib. Fisco	Imposta F.	Deduz. Fisc.	IRPEF	I.A.R. 0,50%	Reimb. Lotta	Rit. Sind.	C.A. Ass. Fin.	Oneri Amm.ne			EURO		
														NETTO	INPS 22,15%	IRAP 9,80%		3,00%	
AMBROGIO ENRICO	36 ore sat	4.615,385	51,282	4.564,103	405,749	4.158,354	1.118,049	76.500	1.041,549	20,792	3.096,013	21,672		3.074,341	1.010,949	320,000	46,769	1.587,76	
APRILE GIUSEPPE	36 ore	4.615,385	-	4.615,385	410,308	4.205,077	1.133,701	76.500	1.057,201	21,025	3.126,851	21,888		3.104,963	1.022,308	320,000	48,718	1.603,58	
BELGIO MATTEO	36 ore	4.615,385	-	4.615,385	410,308	4.205,077	1.133,701	62.500	1.071,201	21,025	3.112,851	21,790		3.091,064	1.022,308	320,000	48,718	1.596,40	
BENVENUTO ANTONIATA	36 ore	4.615,385	-	4.615,385	410,308	4.205,077	1.133,701	62.500	1.071,201	21,025	3.112,851			3.112,851	1.022,308	320,000	48,718	1.507,65	
BELLI MICHELE	36 ore	4.615,385	153,846	4.461,539	396,671	4.064,868	1.086,744	90.500	996,244	20,715	3.048,339	21,318		3.027,001	988,231	320,000	42,872	1.553,32	
BUA VINCENZO	36 ore	4.615,385	-	4.615,385	410,308	4.205,077	1.133,701	170.629	963,072	21,025	3.220,980			3.220,980	1.022,308	320,000	48,718	1.663,50	
CALIPARI CAROLINA	36 ore	4.615,385	-	4.615,385	410,308	4.205,077	1.133,701	62.500	1.071,201	21,025	3.112,851			3.112,851	1.022,308	320,000	48,718	1.607,55	
FRANCO ANTONIO	36 ore	4.615,385	-	4.615,385	410,308	4.205,077	1.133,701	142.629	991,072	21,025	3.192,980	10,000		3.182,980	1.022,308	320,000	48,718	1.642,87	
MASCIOTTI GIAMCARLO	36 ore	4.615,385	51,282	4.564,103	405,749	4.158,354	1.118,049	62.500	1.056,549	20,792	3.082,013			3.082,013	1.010,949	320,000	46,769	1.581,73	
MARACA LUIGI	36 ore	4.615,385	102,564	4.512,821	401,190	4.111,631	1.102,396	62.500	1.039,896	20,558	3.051,177	21,258		3.029,819	999,590	320,000	44,821	1.554,77	
MUCERA CARMELO	36 ore	4.615,385	51,282	4.564,103	405,749	4.158,354	1.118,049	90.500	1.027,549	20,792	3.110,013	21,770		3.088,243	1.010,949	320,000	46,769	1.554,34	
RIITANI GIUSEPPE	36 ore	4.615,385	-	4.615,385	410,308	4.205,077	1.133,701	142.629	991,072	21,025	3.192,980	22,351		3.170,629	1.022,308	320,000	48,718	1.637,49	
SCRIVANO RENATO (*)	36 ore	4.615,385	307,692	4.307,693	382,954	3.924,739	1.039,788	90.500	949,288	19,624	2.955,827	20,691		2.935,136	954,154	320,000	37,026	1.515,87	
POLIFORIE NICOLA	18 ore	2.307,692	-	2.307,692	205,154	2.102,538	457,173	87.500	759,673	10,513	1.722,152			1.722,152	511,154	221,538		886,52	
PORFUGLIA PASQUALE	18 ore	2.307,692	-	2.307,692	205,154	2.102,538	457,173	231.629	225,544	10,513	1.866,481			369,000	2.222,416	511,154	221,538		1.147,70
TOTALI		64.615,389		63.897,441	5.690,456	58.206,985		1.512,016	13.921,312	291,084		153,223		44.177,636	14.153,288	4.603,076	906,052		

(*) Il dipendente riceve L. 1.100,000 sul conto bancario e Z. 1.833,138 preleva in contanti inoltre, ritenute due giornate di malattia per aver terminato il C.S.

TABELLA B

Dipendente:	Calipari Carolina
Data di Nascita:	02/08/1965
Posizione Giuridica attuale:	D3

Trattamento economico in godimento al 31/12/1999 Valori in Euro	Trattamento economico spettante al 01/01/2000 Valori in Euro
Stipendio (valori per 13 mensilità) I.I.S.	13.682,45
Assegno Personale Riassorbibile (valori per 13 mensilità)	7.187,72
TOTALE	30.987,41

Posizione in possesso al 31/12/1999	Posizione corrispondente dovuta al 01/01/2000
Esperto	D3
Esperto	D3

DECRETO n. 6289 del 19 aprile 2005

Equiparazione Posizione Giuridica e Trattamento Economico – Dipendente: Franco Antonio Michele.

IL DIRIGENTE GENERALE

VISTO l'articolo «1 – Risorse Umane» e l'allegata tabella «B» del DPCM del 5/8/1999 «Individuazione delle risorse in materia di mercato del lavoro da trasferire alla Regione Calabria» pubblicato sulla G.U. in data 25/11/1999 che indica la decorrenza della destinazione ed il personale, proveniente dall'Agenzia dell'Impiego, da trasferire alla Regione Calabria;

VISTO l'art. 7 comma 8 del Decreto Legislativo n. 469 del 23/12/97, per come modificato dal Decreto Legge n. 214 dell'1/7/99 a sua volta convertito in legge n. 263 del 2/8/99, concernenti il trasferimento delle risorse alle Regioni;

VISTA la Delibera di Giunta regionale n. 3623 del 27/11/99, esecutiva;

VISTO il Decreto del Dirigente Generale del Dipartimento «Organizzazione e Personale» n. 824 del 16/3/2000 avente ad oggetto: «DPCM 5 agosto 1999 – Adempimenti» con il quale si provvede ad inserire in ruolo il personale di che trattasi;

VISTA la L.R. n. 5 del 19/2/01 «Norme in materia di politiche del lavoro e di servizi per l'impiego in attuazione del D.L.vo 469/97» che istituisce l'Azienda Calabria Lavoro secondo le previsioni dell'art. 4 comma 1 lettera d) del citato Decreto;

VISTO l'art. 14 della L.R. n. 5 del 19/2/01 «Personale Trasferito dallo Stato» per come integrato dall'art. 2 comma 9 della L.R. n. 20 del 19/11/2003;

VISTO l'art. 26 della L.R. n. 5 del 19/2/01 «Pianta Organica dell'Azienda»;

VISTO l'art. 10 bis comma 2 della L.R. n. 18 dell'11/8/04 che testualmente cita «Il personale del Ministero del Lavoro e della Previdenza Sociale di cui alla tabella del DPCM 5/8/99 proveniente dall'Agenzia dell'Impiego di cui all'art. 14 della L.R. 5/01, è inquadrato nella dotazione organica della Giunta regionale nelle categorie corrispondenti a quelle previste nel vigente C.C.N.L. del Compartimento Regioni-Autonomie Locali, con mantenimento della pregressa anzianità di servizio e della posizione retributiva già maturata. Il personale con la qualifica di esperto è inquadrato nella categoria D3, purché in possesso dei requisiti previsti dalla normativa vigente»;

ACCERTATO che tra il personale proveniente dall'Agenzia dell'Impiego è compreso il dipendente Franco Antonio Michele nato a Melito P.S. il 10/9/1961;

ACCERTATO che lo stesso dipendente nell'Ente di provenienza era inquadrato con qualifica di esperto e con trattamento economico di cui alla tabella «A» che fa parte integrante del presente provvedimento;

VISTO il decreto n. 4323 del 23/4/02 relativo all'attribuzione della posizione economica e del relativo trattamento al dipendente Franco Antonio Michele;

RITENUTO che ai sensi dell'art. 10 bis comma 2 della L.R. n. 18 dell'11/8/2004 va mantenuta anche al personale con la qualifica di esperto la pregressa anzianità di servizio e la posizione economica già maturata;

DECRETA

DI attribuire, per effetto dell'art. 10 bis comma 2 della L.R. n. 18 dell'11/8/04, al dipendente Franco Antonio Michele nato a Melito P.S. il 10/9/1961 e residente a Reggio Calabria – Via Trieste 2D matricola n. 318990, a decorrere dall'1/1/2000:

— la posizione giuridica D3 e la posizione economica D3;

— il trattamento economico annuo lordo previsto dalla tabella «B» allegata che fa parte integrante del presente provvedimento;

DI mantenere la pregressa anzianità di servizio e la posizione economica già maturata;

DI delegare il Settore Economico del Dipartimento «Organizzazione e Personale» della Regione Calabria ad eseguire gli atti consequenziali al presente provvedimento;

DI trasmettere il presente provvedimento all'Avvocatura Regionale perché cessata la materia del contendere;

DI disporre la pubblicazione in forma integrale del presente decreto sul BURC.

Catanzaro, lì 19 aprile 2005

Per Il Dirigente Generale
Avv. Cesare Carlo Romano

MINISTERO DEL LAVORO E DELLA PREVIDENZA SOCIALE
AGENZIA PER L'IMPIEGO DELLA CALABRIA
(Contrattisti assunti con legge 56 del 28/02/1987)

TABELLA "A"

PROSPETTO PAGA ESPERTI: ANNO 1999 MESE DI OTTOBRE

NOME Espedi	Contratto	Stip. Lordo	R.R. varie	Tot. Lordo	INPS 8,95%	Imp.omb. Fisc.	Imposta F.	Deduz. Fisc.	IRPEF	I.A.R. 0,50%	Rimb. Lordo	RIL. Sind.	I.S.A. Am. Fam.	Oneri Amm.ne			EURO
														NETTO	INPS 22,15%	IRAP 9,90%	
AMBROSO BRICIO	36 ore esd	4.615.385	51.282	4.564.103	405.749	4.158.354	1.118.049	76.500	1.041.549	20.792	3.076.013	31.672	-	1.010.949	320.000	46.769	1.587,76
APRILE GIUSEPPE	36 ore	4.615.385	-	4.615.385	410.308	4.205.077	1.133.701	76.500	1.057.201	21.025	3.126.851	21.888	-	1.032.308	320.000	48.718	1.583,58
BELGIO MATTEO	36 ore	4.615.385	-	4.615.385	410.308	4.205.077	1.133.701	62.500	1.071.201	21.025	3.112.851	21.770	-	1.032.308	320.000	48.718	1.586,40
BENVENUTO ANGIUNZIATA	36 ore	4.615.385	-	4.615.385	410.308	4.205.077	1.133.701	62.500	1.071.201	21.025	3.112.851	-	-	1.032.308	320.000	48.718	1.587,65
BIRILLI MICHELE	36 ore	4.615.385	153.846	4.461.539	396.611	4.064.908	1.066.742	90.500	996.244	20.135	3.048.339	21.338	-	988.231	320.000	43.972	1.585,32
BUIA VINCENZO	36 ore	4.615.385	-	4.615.385	410.308	4.205.077	1.133.701	170.629	961.072	21.025	3.220.980	-	-	1.032.308	320.000	48.718	1.663,50
CALIPARI CAROLINA	36 ore	4.615.385	-	4.615.385	410.308	4.205.077	1.133.701	62.500	1.071.201	21.025	3.112.851	-	-	1.032.308	320.000	48.718	1.607,65
FRANCO ANTONIO	36 ore	4.615.385	-	4.615.385	410.308	4.205.077	1.133.701	142.629	991.072	21.025	3.192.980	10.000	-	1.032.308	320.000	48.718	1.642,87
MASCITTI GIUSEPPE	36 ore	4.615.385	51.282	4.564.103	405.749	4.158.354	1.118.049	62.500	1.055.549	20.792	3.082.013	-	-	1.010.949	320.000	46.761	1.581,73
MURACA LUIGI	36 ore	4.615.385	102.564	4.512.821	401.190	4.111.631	1.103.396	62.500	1.039.856	20.558	3.051.177	21.358	-	999.570	320.000	46.821	1.584,77
MUGERA CARMELO	36 ore	4.615.385	51.282	4.564.103	405.749	4.158.354	1.118.049	90.500	1.037.549	20.792	3.110.013	21.770	-	1.010.949	320.000	46.769	1.584,94
RIFFANO GIUSEPPE	36 ore	4.615.385	-	4.615.385	410.308	4.205.077	1.133.701	142.629	991.072	21.025	3.192.980	23.551	-	1.032.308	320.000	48.718	1.637,49
SCIMANO PIETRO (*)	36 ore	4.615.385	307.692	4.307.693	382.054	3.924.639	1.019.788	90.500	949.288	19.624	2.955.827	20.691	-	954.154	320.000	37.036	1.515,87
POLIFORNE NICOLA	18 ore	2.307.692	-	2.307.692	205.154	2.102.538	457.173	87.500	369.673	10.513	1.722.332	-	-	511.154	221.536	881,52	881,52
PORFELLA PASQUALE	18 ore	2.307.692	-	2.307.692	205.154	2.102.538	457.173	231.629	225.544	10.513	1.866.481	13.065	369.000	511.154	221.536	1.147,78	1.147,78
TOTALI		64.615.389		63.997.441	5.680.466	58.316.955	15.120.016	13.931.312	251.084		30.987.41	195.923		14.133.286	4.603.076	606.052	

(*) Il dipendente riceve € 1.100.000 sull'accredito bancario e € 1.873.156 preleva in contanti, inoltre, ritenute due giornate di malattia per aver fermato il C.S.

TABELLA B

Dipendente:	Franco Antonio Michele
Data di Nascita:	10/09/1961
Posizione Giuridica attuale:	D3

Stipendio (valori per 13 mensilità)	30.987,41	Trattamento economico spettante al 01/01/2000	13.682,45
I.I.S.	-	Valori in Euro	
Assegno Personale (valori per 13 mensilità)	-		7.187,72
Riassorbibile (valori per 13 mensilità)	-		10.117,24
TOTALE	30.987,41		30.987,41

Posizione in possesso al 31/12/1999	Esperto	Posizione corrispondente dovuta al 01/01/2000	D3
Posizione Giuridica	Esperto		D3
Posizione Economica	Esperto		D3

DECRETO n. 6290 del 19 aprile 2005

Equiparazione Posizione Giuridica e Trattamento Economico – Dipendente: Mascitti Giancarlo.

IL DIRIGENTE GENERALE

VISTO l'articolo «1 – Risorse Umane» e l'allegata tabella «B» del DPCM del 5/8/1999 «Individuazione delle risorse in materia di mercato del lavoro da trasferire alla Regione Calabria» pubblicato sulla G.U. in data 25/11/1999 che indica la decorrenza della destinazione ed il personale, proveniente dall'Agenzia dell'Impiego, da trasferire alla Regione Calabria;

VISTO l'art. 7 comma 8 del Decreto Legislativo n. 469 del 23/12/97, per come modificato dal Decreto Legge n. 214 dell'1/7/99 a sua volta convertito in legge n. 263 del 2/8/99, concernenti il trasferimento delle risorse alle Regioni;

VISTA la Delibera di Giunta regionale n. 3623 del 27/11/99, esecutiva;

VISTO il Decreto del Dirigente Generale del Dipartimento «Organizzazione e Personale» n. 824 del 16/3/2000 avente ad oggetto: «DPCM 5 agosto 1999 – Adempimenti» con il quale si provvede ad inserire in ruolo il personale di che trattasi;

VISTA la L.R. n. 5 del 19/2/01 «Norme in materia di politiche del lavoro e di servizi per l'impiego in attuazione del D.L.vo 469/97» che istituisce l'Azienda Calabria Lavoro secondo le previsioni dell'art. 4 comma 1 lettera d) del citato Decreto;

VISTO l'art. 14 della L.R. n. 5 del 19/2/01 «Personale Trasferito dallo Stato» per come integrato dall'art. 2 comma 9 della L.R. n. 20 del 19/11/2003;

VISTO l'art. 26 della L.R. n. 5 del 19/2/01 «Pianta Organica dell'Azienda»;

VISTO l'art. 10 bis comma 2 della L.R. n. 18 dell'11/8/04 che testualmente cita «Il personale del Ministero del Lavoro e della Previdenza Sociale di cui alla tabella del DPCM 5/8/99 proveniente dall'Agenzia dell'Impiego di cui all'art. 14 della L.R. 5/01, è inquadrato nella dotazione organica della Giunta regionale nelle categorie corrispondenti a quelle previste nel vigente C.C.N.L. del Compartimento Regioni-Autonomie Locali, con mantenimento della pregressa anzianità di servizio e della posizione retributiva già maturata. Il personale con la qualifica di esperto è inquadrato nella categoria D3, purché in possesso dei requisiti previsti dalla normativa vigente»;

ACCERTATO che tra il personale proveniente dall'Agenzia dell'Impiego è compreso il dipendente Mascitti Giancarlo nato a Catanzaro il 24/5/1963;

ACCERTATO che lo stesso dipendente nell'Ente di provenienza era inquadrato con qualifica di esperto e con trattamento economico di cui alla tabella «A» che fa parte integrante del presente provvedimento;

VISTO il decreto n. 4321 del 23/4/02 relativo all'attribuzione della posizione economica e del relativo trattamento al dipendente Mascitti Giancarlo;

RITENUTO che ai sensi dell'art. 10 bis comma 2 della L.R. n. 18 dell'11/8/2004 va mantenuta anche al personale con la qualifica di esperto la pregressa anzianità di servizio e la posizione economica già maturata;

DECRETA

DI attribuire, per effetto dell'art. 10 bis comma 2 della L.R. n. 18 dell'11/8/04, al dipendente Mascitti Giancarlo nato a Catanzaro il 24/5/1963 e residente a Catanzaro – Via Solferino 28 matricola n. 512850, a decorrere dall'1/1/2000:

— la posizione giuridica D3 e la posizione economica D3;

— il trattamento economico annuo lordo previsto dalla tabella «B» allegata che fa parte integrante del presente provvedimento;

DI mantenere la pregressa anzianità di servizio e la posizione economica già maturata;

DI delegare il Settore Economico del Dipartimento «Organizzazione e Personale» della Regione Calabria ad eseguire gli atti consequenziali al presente provvedimento;

DI trasmettere il presente provvedimento all'Avvocatura Regionale perché cessata la materia del contendere;

DI disporre la pubblicazione in forma integrale del presente decreto sul BURC.

Catanzaro, lì 19 aprile 2005

Per Il Dirigente Generale
Avv. Cesare Carlo Romano

MINISTERO DEL LAVORO E DELLA PREVIDENZA SOCIALE
AGENZIA PER L'IMPIEGO DELLA CALABRIA
(Contrattisti assunti con legge 56 del 28/02/1987)

TABELLA "A"

PROSPETTO PAGA ESPERTI: ANNO 1999 MESE DI OTTOBRE

Cognome e Nome	Castrillo	Stip. Lordo	Rz varie	Tot Lordo	INPS 8,8%	Imponti. Fisco	Imposta F.	Deduz. Fisc.	IRPEF	I.A.R. 0,5%	Retro. Londa	R.R. Snd.	D.A. Ass. Fam.	Oneri Amm.ne			E/RO	
														IRAP 9,60%	IRPS 22,15%	NETTO		
AMBROGIO ERICO	36 ore salt	4.615,385	51,282	4.564,103	405,749	4.158,354	1.118,049	76,500	1.041,549	20,792	3.096,013	21,672	-	1.010,949	320,000	3.074,341	1.587,76	
APRILE GIUSEPPE	36 ore	4.615,385	-	4.615,385	410,308	4.205,077	1.133,701	76,500	1.057,201	21,025	3.126,851	21,888	-	1.022,308	320,000	3.104,963	1.603,58	
BELGIO MATTEO	36 ore	4.615,385	-	4.615,385	410,308	4.205,077	1.133,701	62,500	1.071,201	21,025	3.112,851	21,790	-	1.022,308	320,000	3.091,061	1.586,40	
BENVENUTO ANNUNZIATA	36 ore	4.615,385	-	4.615,385	410,308	4.205,077	1.133,701	62,500	1.071,201	21,025	3.112,851	21,338	-	1.022,308	320,000	3.112,851	1.607,65	
BRILLI MICHELE	36 ore	4.615,385	153,846	4.461,539	396,431	4.065,108	1.086,744	90,500	996,244	20,125	3.048,339	21,338	-	998,231	320,000	3.027,091	1.585,32	
BUIA VINCENZO	36 ore	4.615,385	-	4.615,385	410,308	4.205,077	1.133,701	170,639	983,072	21,025	3.220,980	-	-	1.022,308	320,000	3.220,980	1.682,50	
CALIPARI CAROLINA	36 ore	4.615,385	-	4.615,385	410,308	4.205,077	1.133,701	62,500	1.071,201	21,025	3.112,851	-	-	1.022,308	320,000	3.112,851	1.607,65	
FRANCO ANTONIO	36 ore	4.615,385	-	4.615,385	410,308	4.205,077	1.133,701	142,629	991,072	21,025	3.192,980	10,000	-	1.022,308	320,000	3.182,980	1.642,07	
MASCITTI GIANCARLO	36 ore	4.615,385	51,282	4.564,103	405,749	4.158,354	1.118,049	62,500	1.055,549	20,792	3.082,013	-	-	1.010,949	320,000	3.082,013	1.584,73	
MAURACA LUIGI	36 ore	4.615,385	102,564	4.512,821	401,190	4.111,631	1.103,396	62,500	1.039,896	20,588	3.051,177	21,358	-	999,590	320,000	3.029,819	1.584,77	
UCIERA CARNELO	36 ore	4.615,385	51,282	4.564,103	405,749	4.158,354	1.118,049	90,500	1.027,549	20,792	3.110,013	21,770	-	1.010,949	320,000	3.088,243	1.584,84	
				100,000														
RITANO GIUSEPPE	36 ore	4.615,385	-	4.615,385	410,308	4.205,077	1.133,701	142,629	991,072	21,025	3.192,980	22,351	-	1.022,308	320,000	3.179,629	1.637,49	
SERVANO RENATO (*)	36 ore	4.615,385	307,692	4.307,693	382,964	3.924,729	1.039,788	90,500	949,288	19,624	2.955,827	20,691	-	934,154	320,000	2.935,136	1.515,07	
POLERONE NICOLA	18 ore	2.307,692	-	2.307,692	205,154	2.102,538	457,173	87,500	359,673	10,513	1.722,352	-	-	511,154	221,538	1.722,352	885,52	
PORFISILVI PASQUALE	18 ore	2.307,692	-	2.307,692	205,154	2.102,538	457,173	231,629	225,544	10,513	1.866,481	13,065	369,000	511,154	221,538	2.222,416	1.141,78	
TOTALE		64.615,389		63.897,441	5.680,456	58.216,955	1.512,016	13.921,312	291,084			195,923		44.077,636	4.602,076	44.077,636	606,062	

(*) il dipendente riceve € 1.100,000 sull'accredito bancario e € 1.835,136 preleva in contanti; indica ritenute che gli sono dovute per aver terminato il C.S.

TABELLA B

Dipendente:	Mascitti Giancarlo
Data di Nascita:	24/05/1963
Posizione Giuridica attuale:	D3

Trattamento economico godimento al 31/12/1999	Trattamento economico spettante al 01/01/2000
Valori in Euro	Valori in Euro
Stipendio (valori per 13 mensilità)	13.682,45
I.I.S.	
(valori per 13 mensilità)	7.187,72
Assegno Personale	
Riassorbibile	
(valori per 13 mensilità)	10.117,24
TOTALE	30.987,41

Posizione in possesso al 31/12/1999	Posizione corrispondente dovuta al 01/01/2000
Esperto	D3
Posizione Giuridica	D3
Posizione Economica	D3

DECRETO n. 6291 del 19 aprile 2005

Equiparazione Posizione Giuridica e Trattamento Economico – Dipendente: Muraca Luigi.

IL DIRIGENTE GENERALE

VISTO l'articolo «1 – Risorse Umane» e l'allegata tabella «B» del DPCM del 5/8/1999 «Individuazione delle risorse in materia di mercato del lavoro da trasferire alla Regione Calabria» pubblicato sulla G.U. in data 25/11/1999 che indica la decorrenza della destinazione ed il personale, proveniente dall'Agenzia dell'Impiego, da trasferire alla Regione Calabria;

VISTO l'art. 7 comma 8 del Decreto Legislativo n. 469 del 23/12/97, per come modificato dal Decreto Legge n. 214 dell'1/7/99 a sua volta convertito in legge n. 263 del 2/8/99, concernenti il trasferimento delle risorse alle Regioni;

VISTA la Delibera di Giunta regionale n. 3623 del 27/11/99, esecutiva;

VISTO il Decreto del Dirigente Generale del Dipartimento «Organizzazione e Personale» n. 824 del 16/3/2000 avente ad oggetto: «DPCM 5 agosto 1999 – Adempimenti» con il quale si provvede ad inserire in ruolo il personale di che trattasi;

VISTA la L.R. n. 5 del 19/2/01 «Norme in materia di politiche del lavoro e di servizi per l'impiego in attuazione del D.L.vo 469/97» che istituisce l'Azienda Calabria Lavoro secondo le previsioni dell'art. 4 comma 1 lettera d) del citato Decreto;

VISTO l'art. 14 della L.R. n. 5 del 19/2/01 «Personale Trasferito dallo Stato» per come integrato dall'art. 2 comma 9 della L.R. n. 20 del 19/11/2003;

VISTO l'art. 26 della L.R. n. 5 del 19/2/01 «Pianta Organica dell'Azienda»;

VISTO l'art. 10 bis comma 2 della L.R. n. 18 dell'11/8/04 che testualmente cita «Il personale del Ministero del Lavoro e della Previdenza Sociale di cui alla tabella del DPCM 5/8/99 proveniente dall'Agenzia dell'Impiego di cui all'art. 14 della L.R. 5/01, è inquadrato nella dotazione organica della Giunta regionale nelle categorie corrispondenti a quelle previste nel vigente C.C.N.L. del Compartimento Regioni-Autonomie Locali, con mantenimento della pregressa anzianità di servizio e della posizione retributiva già maturata. Il personale con la qualifica di esperto è inquadrato nella categoria D3, purché in possesso dei requisiti previsti dalla normativa vigente»;

ACCERTATO che tra il personale proveniente dall'Agenzia dell'Impiego è compreso il dipendente Muraca Luigi nato a Sambiase il 14/1/1968;

ACCERTATO che lo stesso dipendente nell'Ente di provenienza era inquadrato con qualifica di esperto e con trattamento economico di cui alla tabella «A» che fa parte integrante del presente provvedimento;

VISTO il decreto n. 4320 del 23/4/02 relativo all'attribuzione della posizione economica e del relativo trattamento al dipendente Muraca Luigi;

RITENUTO che ai sensi dell'art. 10 bis comma 2 della L.R. n. 18 dell'11/8/2004 va mantenuta anche al personale con la qualifica di esperto la pregressa anzianità di servizio e la posizione economica già maturata;

DECRETA

DI attribuire, per effetto dell'art. 10 bis comma 2 della L.R. n. 18 dell'11/8/04, al dipendente Muraca Luigi nato a Sambiase il 14/1/1968 e residente a Lamezia Terme – Via Pietruzza 2 matricola n. 558855, a decorrere dall'1/1/2000:

— la posizione giuridica D3 e la posizione economica D3;

— il trattamento economico annuo lordo previsto dalla tabella «B» allegata che fa parte integrante del presente provvedimento;

DI mantenere la pregressa anzianità di servizio e la posizione economica già maturata;

DI delegare il Settore Economico del Dipartimento «Organizzazione e Personale» della Regione Calabria ad eseguire gli atti consequenziali al presente provvedimento;

DI trasmettere il presente provvedimento all'Avvocatura Regionale perché cessata la materia del contendere;

DI disporre la pubblicazione in forma integrale del presente decreto sul BURC.

Catanzaro, lì 19 aprile 2005

Per Il Dirigente Generale
Avv. Cesare Carlo Romano

MINISTERO DEL LAVORO E DELLA PREVIDENZA SOCIALE
 AGENZIA PER L'IMPIEGO DELLA CALABRIA
 (Contrattisti assunti con legge 56 del 28/02/1987)

TABELLA A'

PROSPETTO PAGA ESPERTI: ANNO 1999 MESE DI OTTOBRE

Cognome e nome	Contratto	Sip. Lordo	RAL varie	Tot. Lordo	IMPS 8,85%	Impanti. Fisc.	Imposta F.	Deduz. Fisc.	IRPEF	IA B. 0,50%	Retrib. Lorda	Ret. Sind.	C.A. Acc. Pam.	Oneri Amm.ne			EURO
														NPS 22,15%	IRAP 9,60%	3 BPS	
ANDREO GIO BRICO	36 ore salt	4.615,385	51,282	1.118,049	405,749	4.158,354	1.118,049	70,500	1.041,549	20,792	3.096,013	21,672	-	1.010,949	320,000	46,769	1.567,76
APRILE GIUSEPPE	36 ore	4.615,385	-	1.132,701	410,308	4.205,077	1.132,701	70,500	1.057,201	21,025	3.126,851	21,888	-	1.022,308	320,000	48,718	1.503,82
BELGIO MATTEO	36 ore	4.615,385	-	1.132,701	410,308	4.205,077	1.132,701	61,500	1.071,201	21,025	3.112,851	21,750	-	1.022,308	320,000	48,718	1.596,40
BENVENUTO BRUNZIATA	36 ore	4.615,385	-	1.118,049	410,308	4.205,077	1.132,701	61,500	1.071,201	21,025	3.112,851	-	-	1.022,308	320,000	48,718	1.607,65
BRELLI MICHELE	36 ore	4.615,385	153,846	1.086,644	396,611	4.068,908	1.086,644	90,500	996,244	20,325	3.046,339	21,318	-	988,231	320,000	42,872	1.565,32
BUA VINCENZO	36 ore	4.615,385	-	1.132,701	410,308	4.205,077	1.132,701	170,629	963,072	21,025	3.220,980	-	-	1.022,308	320,000	48,718	1.653,50
CALPARI CAROLINA	36 ore	4.615,385	-	1.132,701	410,308	4.205,077	1.132,701	62,500	1.091,201	21,025	3.112,851	-	-	1.022,308	320,000	48,718	1.607,65
FRANCO ANTONIO	36 ore	4.615,385	-	1.132,701	410,308	4.205,077	1.132,701	143,629	991,072	21,025	3.192,980	10,000	-	1.022,308	320,000	48,718	1.642,87
MASCITTI GIACCARLO	36 ore	4.615,385	51,282	1.118,049	405,749	4.158,354	1.118,049	62,500	1.055,549	20,792	3.082,013	-	-	1.010,949	320,000	46,769	1.591,75
MURACA LUIGI	36 ore	4.615,385	102,564	1.087,194	401,190	4.111,631	1.102,396	61,500	1.039,896	20,558	3.051,177	31,358	-	999,550	320,000	44,821	1.564,77
MURACA CARMELO	36 ore	4.615,385	51,282	1.118,049	405,749	4.158,354	1.118,049	90,500	1.027,549	20,792	3.110,013	21,770	-	1.010,949	320,000	46,769	1.554,84
				102,100													
RITANO GIUSEPPE	36 ore	4.615,385	-	1.132,701	410,308	4.205,077	1.132,701	142,629	991,072	21,025	3.192,980	22,351	-	1.022,308	320,000	48,718	1.637,49
SCRIVANO RENATO (*)	36 ore	4.615,385	307,692	4.307,692	362,954	3.924,739	1.019,788	90,500	949,288	19,624	2.955,827	20,691	-	954,154	320,000	37,026	1.515,87
POLIFORONE NICOLA	18 ore	2.307,692	-	3.007,692	205,154	2.102,338	457,173	87,500	359,673	10,513	1.722,353	-	-	511,154	221,538	-	881,52
PORFELVA PASQUALE	18 ore	2.307,692	-	2.307,692	205,154	2.102,338	457,173	311,629	225,544	10,513	1.866,481	13,065	369,000	2.222,416	511,154	221,538	1.147,78
TOTALI		64.615,389		63.897,441	5.680,486	58.216,955	1.512,016	13.221,312	291,084		195,923			44.177,626	14.153,286	4.003,076	606,053

(*) Il dipendente riceve €. 1.100,000 sul accredito bancario e €. 1.205,136 preleva in contanti in oltre 4 giorni di malattia per aver terminato il C.S.

TABELLA B

Dipendente:	Muraca Luigi
Data di Nascita:	14/01/1968
Posizione Giuridica attuale:	D3

	Trattamento economico in godimento al 31/12/1999 Valori in Euro	Trattamento economico spettante al 01/01/2000 Valori in Euro
Stipendio (valori per 13 mensilità)	30.987,41	13.682,45
I.I.S.	-	-
(valori per 13 mensilità)	-	7.187,72
Assegno Personale	-	-
Riassorbibile	-	-
(valori per 13 mensilità)	-	10.117,24
TOTALE	30.987,41	30.987,41

Posizione in possesso al 31/12/1999	Posizione corrispondente dovuta al 01/01/2000
Esperto	D3
Esperto	D3

DECRETO n. 6292 del 19 aprile 2005

Equiparazione Posizione Giuridica e Trattamento Economico – Dipendente: Nucera Carmelo.

IL DIRIGENTE GENERALE

VISTO l'articolo «1 – Risorse Umane» e l'allegata tabella «B» del DPCM del 5/8/1999 «Individuazione delle risorse in materia di mercato del lavoro da trasferire alla Regione Calabria» pubblicato sulla G.U. in data 25/11/1999 che indica la decorrenza della destinazione ed il personale, proveniente dall'Agenzia dell'Impiego, da trasferire alla Regione Calabria;

VISTO l'art. 7 comma 8 del Decreto Legislativo n. 469 del 23/12/97, per come modificato dal Decreto Legge n. 214 dell'1/7/99 a sua volta convertito in legge n. 263 del 2/8/99, concernenti il trasferimento delle risorse alle Regioni;

VISTA la Delibera di Giunta regionale n. 3623 del 27/11/99, esecutiva;

VISTO il Decreto del Dirigente Generale del Dipartimento «Organizzazione e Personale» n. 824 del 16/3/2000 avente ad oggetto: «DPCM 5 agosto 1999 – Adempimenti» con il quale si provvede ad inserire in ruolo il personale di che trattasi;

VISTA la L.R. n. 5 del 19/2/01 «Norme in materia di politiche del lavoro e di servizi per l'impiego in attuazione del D.L.vo 469/97» che istituisce l'Azienda Calabria Lavoro secondo le previsioni dell'art. 4 comma 1 lettera d) del citato Decreto;

VISTO l'art. 14 della L.R. n. 5 del 19/2/01 «Personale Trasferito dallo Stato» per come integrato dall'art. 2 comma 9 della L.R. n. 20 del 19/11/2003;

VISTO l'art. 26 della L.R. n. 5 del 19/2/01 «Pianta Organica dell'Azienda»;

VISTO l'art. 10 bis comma 2 della L.R. n. 18 dell'11/8/04 che testualmente cita «Il personale del Ministero del Lavoro e della Previdenza Sociale di cui alla tabella del DPCM 5/8/99 proveniente dall'Agenzia dell'Impiego di cui all'art. 14 della L.R. 5/01, è inquadrato nella dotazione organica della Giunta regionale nelle categorie corrispondenti a quelle previste nel vigente C.C.N.L. del Compartimento Regioni-Autonomie Locali, con mantenimento della pregressa anzianità di servizio e della posizione retributiva già maturata. Il personale con la qualifica di esperto è inquadrato nella categoria D3, purché in possesso dei requisiti previsti dalla normativa vigente»;

ACCERTATO che tra il personale proveniente dall'Agenzia dell'Impiego è compreso il dipendente Nucera Carmelo nato a Bova il 13/10/1948;

ACCERTATO che lo stesso dipendente nell'Ente di provenienza era inquadrato con qualifica di esperto e con trattamento economico di cui alla tabella «A» che fa parte integrante del presente provvedimento;

VISTO il decreto n. 4319 del 23/4/02 relativo all'attribuzione della posizione economica e del relativo trattamento al dipendente Nucera Carmelo;

RITENUTO che ai sensi dell'art. 10 bis comma 2 della L.R. n. 18 dell'11/8/2004 va mantenuta anche al personale con la qualifica di esperto la pregressa anzianità di servizio e la posizione economica già maturata;

DECRETA

DI attribuire, per effetto dell'art. 10 bis comma 2 della L.R. n. 18 dell'11/8/04, al dipendente Nucera Carmelo nato a Bova il 13/10/1948 e residente a Reggio Calabria – Via Santa Caterina 66 matricola n. 594757, a decorrere dall'1/1/2000:

— la posizione giuridica D3 e la posizione economica D3;

— il trattamento economico annuo lordo previsto dalla tabella «B» allegata che fa parte integrante del presente provvedimento;

DI mantenere la pregressa anzianità di servizio e la posizione economica già maturata;

DI delegare il Settore Economico del Dipartimento «Organizzazione e Personale» della Regione Calabria ad eseguire gli atti consequenziali al presente provvedimento;

DI trasmettere il presente provvedimento all'Avvocatura Regionale perché cessata la materia del contendere;

DI disporre la pubblicazione in forma integrale del presente decreto sul BURC.

Catanzaro, lì 19 aprile 2005

Per Il Dirigente Generale
Avv. Cesare Carlo Romano

MINISTERO DEL LAVORO E DELLA PREVIDENZA SOCIALE
AGENZIA PER L'IMPIEGO DELLA CALABRIA
(Contrattisti assunti con legge 56 del 28/02/1987)

TABELLA "A"

PROSPETTO PAGA ESPERTI: ANNO 1999 MESE DI OTTOBRE

NOME esponenti	Consiglio	Sup. Loro	RR varie	C.C. Loro	INPS 8,8%	Imposta Fisc	Imposta F.	Debiti Fisc	IREE	I.A.R. 0,50%	Remb. Loco	Ri. Sind.	D.A. Ass. Fam.	Oneri Amm.ne			EURO	
														IRAP 2,15%	IRAP 2,60%	3,80%		
AMBIROSO ENRICO	36 ore 24h	4.615.385	51.282	1.118.849	425.749	4.158.354	1.118.049	76.500	1.041.549	20.791	3.096.013	21.672	-	3.074.341	1.010.549	320.000	46.769	1.567,76
APRILE GIUSEPPE	36 ore	4.615.385	-	1.132.701	410.308	4.205.077	1.133.701	76.500	1.057.201	21.025	3.126.851	21.888	-	3.104.963	1.022.208	320.000	48.718	1.603,58
BELGIO MATTEO	36 ore	4.615.385	-	1.133.701	410.308	4.205.077	1.133.701	61.500	1.071.201	21.025	3.112.851	21.790	-	3.091.061	1.022.208	320.000	48.718	1.595,40
BENVENUTO ANTONIATA	36 ore	4.615.385	-	1.133.701	410.308	4.205.077	1.133.701	61.500	1.071.201	21.025	3.112.851	21.790	-	3.112.851	1.022.208	320.000	48.718	1.597,60
BRELLI MICHELE	36 ore	4.615.385	153.846	1.086.744	396.071	4.066.908	1.086.744	90.500	976.244	20.135	3.008.359	31.338	-	3.037.003	988.231	320.000	42.873	1.583,02
BUIA VINCENZO	36 ore	4.615.385	-	1.133.701	410.308	4.205.077	1.133.701	170.629	981.072	21.025	3.230.980	21.025	-	3.230.980	1.022.208	320.000	48.718	1.662,50
CALIPARI CAROLINA	36 ore	4.615.385	-	1.133.701	410.308	4.205.077	1.133.701	61.500	1.071.201	21.025	3.112.851	21.790	-	3.112.851	1.022.208	320.000	48.718	1.607,65
FRANCO ANTONIO	36 ore	4.615.385	51.282	1.103.949	410.308	4.205.077	1.133.701	141.629	991.072	21.025	3.192.980	10.000	-	3.182.980	1.022.208	320.000	48.718	1.643,87
MASCITI GIACCARLO	36 ore	4.615.385	51.282	1.103.949	405.749	4.158.354	1.118.049	61.500	1.055.549	20.792	3.082.013	21.338	-	3.082.013	1.010.549	320.000	46.769	1.591,75
MURACA LUIGI	36 ore	4.615.385	102.564	1.092.766	481.190	4.111.631	1.107.596	62.500	1.079.896	20.792	3.110.013	21.770	-	3.088.243	1.010.549	320.000	46.769	1.584,77
NUCERA CARMELO	36 ore	4.615.385	51.282	1.113.246	405.749	4.158.354	1.118.049	90.500	1.027.549	20.792	3.110.013	21.770	-	3.110.013	1.010.549	320.000	46.769	1.584,84
NUCERA GIUSEPPE	36 ore	4.615.385	-	1.133.701	410.308	4.205.077	1.133.701	141.629	991.072	21.025	3.192.980	22.351	-	3.170.629	1.022.208	320.000	48.718	1.637,49
SCERVANO RENATO (*)	36 ore	4.615.385	307.692	1.099.181	383.904	3.934.739	1.039.788	90.500	940.288	19.634	2.950.837	20.691	-	2.935.136	954.154	320.000	37.024	1.515,87
POLIFRONE NICOLA	18 ore	2.307.692	-	2.307.692	205.154	2.102.538	457.173	87.500	359.673	10.513	1.722.332	-	-	1.722.332	511.154	221.538	-	861,52
POSPIGLIA PASQUALE	18 ore	2.307.692	-	2.307.692	205.154	2.102.538	457.173	331.629	225.544	10.513	1.866.481	13.065	369.000	2.222.416	511.154	221.538	-	1.141,78
TOTALI		64.615.389		63.897.441	5.690.496	58.216.955	15.210.016	13.921.312	391.084	195.923				44.177.636	14.133.285	4.893.076		606.051

(*) Il dipendente riceve € 1.100.000 dall'intercedente bancario e € 1.835.136 prelevata in contanti

Inoltre, il titolare due giornate di malattia per aver contratto il C.S.

TABELLA B

Dipendente:	Nucera Carmelo
Data di Nascita:	13/10/1948
Posizione Giuridica attuale:	D3

Trattamento economico godimento al 31/12/1999	Trattamento economico spettante al 01/01/2000
Valori in Euro	Valori in Euro
Stipendio (valori per 13 mensilità)	30.987,41
I.I.S.	13.682,45
(valori per 13 mensilità)	7.187,72
Assegno Personale	-
Riassorbibile	-
(valori per 13 mensilità)	10.117,24
TOTALE	30.987,41

Posizione in possesso al 31/12/1999	Posizione corrispondente dovuta al 01/01/2000
Esperto	D3
Posizione Giuridica	D3
Posizione Economica	D3

DECRETO n. 6293 del 19 aprile 2005

Equiparazione Posizione Giuridica e Trattamento Economico – Dipendente: Polifrone Nicola.

IL DIRIGENTE GENERALE

VISTO l'articolo «1 – Risorse Umane» e l'allegata tabella «B» del DPCM del 5/8/1999 «Individuazione delle risorse in materia di mercato del lavoro da trasferire alla Regione Calabria» pubblicato sulla G.U. in data 25/11/1999 che indica la decorrenza della destinazione ed il personale, proveniente dall'Agenzia dell'Impiego, da trasferire alla Regione Calabria;

VISTO l'art. 7 comma 8 del Decreto Legislativo n. 469 del 23/12/97, per come modificato dal Decreto Legge n. 214 dell'1/7/99 a sua volta convertito in legge n. 263 del 2/8/99, concernenti il trasferimento delle risorse alle Regioni;

VISTA la Delibera di Giunta regionale n. 3623 del 27/11/99, esecutiva;

VISTO il Decreto del Dirigente Generale del Dipartimento «Organizzazione e Personale» n. 824 del 16/3/2000 avente ad oggetto: «DPCM 5 agosto 1999 – Adempimenti» con il quale si provvede ad inserire in ruolo il personale di che trattasi;

VISTA la L.R. n. 5 del 19/2/01 «Norme in materia di politiche del lavoro e di servizi per l'impiego in attuazione del D.L.vo 469/97» che istituisce l'Azienda Calabria Lavoro secondo le previsioni dell'art. 4 comma 1 lettera d) del citato Decreto;

VISTO l'art. 14 della L.R. n. 5 del 19/2/01 «Personale Trasferito dallo Stato» per come integrato dall'art. 2 comma 9 della L.R. n. 20 del 19/11/2003;

VISTO l'art. 26 della L.R. n. 5 del 19/2/01 «Pianta Organica dell'Azienda»;

VISTO l'art. 10 bis comma 2 della L.R. n. 18 dell'11/8/04 che testualmente cita «Il personale del Ministero del Lavoro e della Previdenza Sociale di cui alla tabella del DPCM 5/8/99 proveniente dall'Agenzia dell'Impiego di cui all'art. 14 della L.R. 5/01, è inquadrato nella dotazione organica della Giunta regionale nelle categorie corrispondenti a quelle previste nel vigente C.C.N.L. del Compartimento Regioni-Autonomie Locali, con mantenimento della pregressa anzianità di servizio e della posizione retributiva già maturata. Il personale con la qualifica di esperto è inquadrato nella categoria D3, purché in possesso dei requisiti previsti dalla normativa vigente»;

ACCERTATO che tra il personale proveniente dall'Agenzia dell'Impiego è compreso il dipendente Polifrone Nicola nato a Cotronei il 7/4/1969;

ACCERTATO che lo stesso dipendente nell'Ente di provenienza era inquadrato con qualifica di esperto e con trattamento economico di cui alla tabella «A» che fa parte integrante del presente provvedimento;

VISTO il decreto n. 4318 del 23/4/02 relativo all'attribuzione della posizione economica e del relativo trattamento al dipendente Polifrone Nicola;

RITENUTO che ai sensi dell'art. 10 bis comma 2 della L.R. n. 18 dell'11/8/2004 va mantenuta anche al personale con la qualifica di esperto la pregressa anzianità di servizio e la posizione economica già maturata;

DECRETA

DI attribuire, per effetto dell'art. 10 bis comma 2 della L.R. n. 18 dell'11/8/04, al dipendente Polifrone Nicola nato a Cotronei il 7/4/1969 e residente ad Acri – Vico II Pastrengo 48/6 matricola n. 663900, a decorrere dall'1/1/2000:

— la posizione giuridica D3 e la posizione economica D3;

— il trattamento economico annuo lordo previsto dalla tabella «B» allegata che fa parte integrante del presente provvedimento;

DI mantenere la pregressa anzianità di servizio e la posizione economica già maturata;

DI delegare il Settore Economico del Dipartimento «Organizzazione e Personale» della Regione Calabria ad eseguire gli atti consequenziali al presente provvedimento;

DI trasmettere il presente provvedimento all'Avvocatura Regionale perché cessata la materia del contendere;

DI disporre la pubblicazione in forma integrale del presente decreto sul BURC.

Catanzaro, lì 19 aprile 2005

Per Il Dirigente Generale
Avv. Cesare Carlo Romano

MINISTERO DEL LAVORO E DELLA PREVIDENZA SOCIALE
AGENZIA PER L'IMPIEGO DELLA CALABRIA
(Contrattati assunti con legge 56 del 28/02/1987)

PROSPETTO PAGA ESPERTI: ANNO 1999 MESE DI OTTOBRE

NOME esperti	Contratto	Stip. Lordo	Rit. varie	Tot. Lordo	IRPEF 8,87%	Imp. 28,36%	Imposta F.	Detti-Fisc.	IRPEF	I.A.R. 0,50%	Retrib. Lordo	CF			Oneri Amm.ne			EURO
												Pol. Sind.	Pol. Sind.	Pol. Sind.	IRPEF	IRPEF	IRPEF	
AMBROGIO ENRICO	35 ore salt	4.615,385	51,382	1.110,041	4.564,103	405,549	4.158,554	1.118,049	76,500	1.041,549	30,792	3.076,013	21,672	3.076,341	1.010,949	320,000	46,769	1.587,75
AFRILE GIUSEPPE	35 ore	4.615,385	-	1.133,701	4.615,385	410,308	4.205,077	1.133,701	76,500	1.037,201	31,025	3.126,851	21,888	3.104,963	1.022,308	320,000	48,718	1.603,58
BELGIO MATTEO	35 ore	4.615,385	-	1.133,701	4.615,385	410,308	4.205,077	1.133,701	62,500	1.071,201	31,025	3.112,851	21,790	3.091,061	1.022,308	320,000	48,718	1.596,40
BENVENUTO ANNUNZIATA	35 ore	4.615,385	-	1.133,701	4.615,385	410,308	4.205,077	1.133,701	62,500	1.071,201	31,025	3.112,851	-	3.112,851	1.022,308	320,000	48,718	1.607,85
BRELLI MICHELE	35 ore	4.615,385	153,845	1.084,744	4.461,539	396,631	4.064,908	1.084,744	90,500	976,244	20,325	3.046,339	21,318	3.027,021	986,231	320,000	42,872	1.563,32
BUA VINCENZO	35 ore	4.615,385	-	1.133,701	4.615,385	410,308	4.205,077	1.133,701	170,629	983,072	31,025	3.220,980	-	3.220,980	1.022,308	320,000	48,718	1.668,90
CALIPARI CAROLINA	35 ore	4.615,385	-	1.133,701	4.615,385	410,308	4.205,077	1.133,701	62,500	1.071,201	31,025	3.112,851	-	3.112,851	1.022,308	320,000	48,718	1.607,85
FRANCO ANTONIO	35 ore	4.615,385	-	1.133,701	4.615,385	410,308	4.205,077	1.133,701	142,629	991,072	31,025	3.192,980	10,000	3.182,980	1.022,308	320,000	48,718	1.646,87
MASCITI GIANCARLO	35 ore	4.615,385	51,282	1.118,049	4.564,103	405,749	4.158,354	1.118,049	62,500	1.035,549	30,792	3.082,013	-	3.082,013	1.010,949	320,000	46,769	1.581,73
MURICA LUIGI	35 ore	4.615,385	102,564	1.087,744	4.512,821	401,590	4.111,231	1.087,744	62,500	1.039,896	30,538	3.051,177	21,328	3.029,819	989,550	320,000	44,821	1.584,77
MUSERA CARMELO	35 ore	4.615,385	51,382	1.110,049	4.564,103	405,749	4.158,354	1.110,049	90,500	1.037,549	30,792	3.110,013	21,770	3.088,243	1.010,949	320,000	46,769	1.584,84
RITANZI GIUSEPPE	35 ore	4.615,385	-	1.133,701	4.615,385	410,308	4.205,077	1.133,701	142,629	991,072	31,025	3.192,980	22,351	3.170,629	1.022,308	320,000	48,718	1.637,45
SCRIVANO RENATO (*)	35 ore	4.615,385	307,492	1.035,188	4.307,603	382,984	3.924,619	1.035,188	90,500	949,288	19,624	2.955,827	20,681	2.935,146	954,154	320,000	37,036	1.515,87
POLIFRONE NICOLA	18 ore	2.307,692	-	591,753	2.307,692	205,154	2.102,538	487,173	87,500	369,673	10,513	1.723,332	-	1.723,332	511,154	221,535	-	883,52
PORFOLIA PASQUALE	18 ore	2.307,692	-	591,753	2.307,692	205,154	2.102,538	487,173	231,629	225,544	10,513	1.854,491	13,065	1.841,426	511,154	221,535	-	1.147,75
TOTALI		64.615,389		63.897,441	5.630,486	56.266,955	1.512,015	13.921,312	291,884	1.512,015	291,884	193,923	193,923	30.987,41	14.133,286	9.007,076	606,062	30.987,41

(*) Il dipendente riceve € 1.100,000 sull'arancio mancato e € 1.825,136 preleva in contanti inoltre, fissando dal giornale di malattie per aver terminato il C.S.

TABELLA B

Dipendente:	Polifrone Nicola
Data di Nascita:	07/04/1969
Posizione Giuridica attuale:	D3

	Trattamento economico in godimento al 31/12/1999 Valori in Euro	Trattamento economico spettante al 01/01/2000 Valori in Euro
Stipendio (valori per 13 mensilità)	30.987,41	13.682,45
I.I.S.	-	7.187,72
(valori per 13 mensilità)	-	-
Assegno Personale	-	-
Riassorbibile	-	-
(valori per 13 mensilità)	-	-
TOTALE	30.987,41	30.987,41

Posizione in possesso al 31/12/1999	Posizione corrispondente dovuta al 01/01/2000
Esperto	D3
Esperto	D3

DECRETO n. 6294 del 19 aprile 2005

Equiparazione Posizione Giuridica e Trattamento Economico – Dipendente: Porgiglia Pasquale.

IL DIRIGENTE GENERALE

VISTO l'articolo «1 – Risorse Umane» e l'allegata tabella «B» del DPCM del 5/8/1999 «Individuazione delle risorse in materia di mercato del lavoro da trasferire alla Regione Calabria» pubblicato sulla G.U. in data 25/11/1999 che indica la decorrenza della destinazione ed il personale, proveniente dall'Agenzia dell'Impiego, da trasferire alla Regione Calabria;

VISTO l'art. 7 comma 8 del Decreto Legislativo n. 469 del 23/12/97, per come modificato dal Decreto Legge n. 214 dell'1/7/99 a sua volta convertito in legge n. 263 del 2/8/99, concernenti il trasferimento delle risorse alle Regioni;

VISTA la Delibera di Giunta regionale n. 3623 del 27/11/99, esecutiva;

VISTO il Decreto del Dirigente Generale del Dipartimento «Organizzazione e Personale» n. 824 del 16/3/2000 avente ad oggetto: «DPCM 5 agosto 1999 – Adempimenti» con il quale si provvede ad inserire in ruolo il personale di che trattasi;

VISTA la L.R. n. 5 del 19/2/01 «Norme in materia di politiche del lavoro e di servizi per l'impiego in attuazione del D.L.vo 469/97» che istituisce l'Azienda Calabria Lavoro secondo le previsioni dell'art. 4 comma 1 lettera d) del citato Decreto;

VISTO l'art. 14 della L.R. n. 5 del 19/2/01 «Personale Trasferito dallo Stato» per come integrato dall'art. 2 comma 9 della L.R. n. 20 del 19/11/2003;

VISTO l'art. 26 della L.R. n. 5 del 19/2/01 «Pianta Organica dell'Azienda»;

VISTO l'art. 10 bis comma 2 della L.R. n. 18 dell'11/8/04 che testualmente cita «Il personale del Ministero del Lavoro e della Previdenza Sociale di cui alla tabella del DPCM 5/8/99 proveniente dall'Agenzia dell'Impiego di cui all'art. 14 della L.R. 5/01, è inquadrato nella dotazione organica della Giunta regionale nelle categorie corrispondenti a quelle previste nel vigente C.C.N.L. del Compartimento Regioni-Autonomie Locali, con mantenimento della pregressa anzianità di servizio e della posizione retributiva già maturata. Il personale con la qualifica di esperto è inquadrato nella categoria D3, purché in possesso dei requisiti previsti dalla normativa vigente»;

ACCERTATO che tra il personale proveniente dall'Agenzia dell'Impiego è compreso il dipendente Porgiglia Pasquale nato a San Robreto il 20/9/1948;

ACCERTATO che lo stesso dipendente nell'Ente di provenienza era inquadrato con qualifica di esperto e con trattamento economico di cui alla tabella «A» che fa parte integrante del presente provvedimento;

VISTO il decreto n. 4317 del 23/4/02 relativo all'attribuzione della posizione economica e del relativo trattamento al dipendente Porgiglia Pasquale;

RITENUTO che ai sensi dell'art. 10 bis comma 2 della L.R. n. 18 dell'11/8/2004 va mantenuta anche al personale con la qualifica di esperto la pregressa anzianità di servizio e la posizione economica già maturata;

DECRETA

DI attribuire, per effetto dell'art. 10 bis comma 2 della L.R. n. 18 dell'11/8/04, al dipendente Porgiglia Pasquale nato a San Roberto il 20/9/1948 e residente a San Roberto – Via Busceti 4 matricola n. 667435, a decorrere dall'1/1/2000:

— la posizione giuridica D3 e la posizione economica D3;

— il trattamento economico annuo lordo previsto dalla tabella «B» allegata che fa parte integrante del presente provvedimento;

DI mantenere la pregressa anzianità di servizio e la posizione economica già maturata;

DI delegare il Settore Economico del Dipartimento «Organizzazione e Personale» della Regione Calabria ad eseguire gli atti consequenziali al presente provvedimento;

DI trasmettere il presente provvedimento all'Avvocatura Regionale perché cessata la materia del contendere;

DI disporre la pubblicazione in forma integrale del presente decreto sul BURC.

Catanzaro, lì 19 aprile 2005

Per Il Dirigente Generale
Avv. Cesare Carlo Romano

MINISTERO DEL LAVORO E DELLA PREVIDENZA SOCIALE
AGENZIA PER L'IMPIEGO DELLA CALABRIA
(Contrattisti assunti con legge 56 del 28/02/1987)

TABELLA A'

PROSPETTO PAGA ESPERTI: ANNO 1999 MESE DI OTTOBRE

NOME esperti	Contratto	Stip. Lordo	Rit. varie	Tot. Lordo	INPS 9,85%	Imp. ob. Fisc.	Imposta F.	Debiti Fisc.	IRPEF	I.A.R. 0,50%	Retrib. Lorda	Oneri Amm.ne				EURO		
												DA Ass.Fam.	INPS 22,15%	IRAP 9,60%	3,95%			
AMEROGIO ENRICO	35 ore sot	4.615,385	51,282	4.564,103	405,749	4.158,354	1.118,049	76,500	1.041,549	20,792	3.096,013	21,672	3.074,341	1.010,949	320,000	46,764	1.587,76	
APRILE GIUSEPPE	36 ore	4.615,385	-	4.615,385	410,308	4.205,077	1.133,701	76,500	1.057,201	21,025	3.126,851	21,888	3.104,963	1.022,308	320,000	48,718	1.503,58	
BELGIO MATTEO	36 ore	4.615,385	-	4.615,385	410,308	4.205,077	1.133,701	63,500	1.071,201	21,025	3.112,851	21,770	3.091,081	1.022,308	320,000	48,718	1.596,40	
BENVENUTO ANNUNZIATA	36 ore	4.615,385	-	4.615,385	410,308	4.205,077	1.133,701	63,500	1.071,201	21,025	3.112,851	-	3.112,851	1.022,308	320,000	48,718	1.607,65	
BRILLI MICHELE	36 ore	4.615,385	153,846	4.461,539	396,631	4.064,908	1.086,744	90,500	990,244	20,125	3.048,339	21,318	3.027,021	1.022,308	320,000	48,718	1.688,50	
BUA VINCENZO	36 ore	4.615,385	-	4.615,385	410,308	4.205,077	1.133,701	170,629	961,072	21,025	3.220,980	-	3.220,980	1.022,308	320,000	48,718	1.607,65	
CALPARI CAROLINA	36 ore	4.615,385	-	4.615,385	410,308	4.205,077	1.133,701	63,500	1.071,201	21,025	3.112,851	-	3.112,851	1.022,308	320,000	48,718	1.645,87	
FRANCO ANTONIO	36 ore	4.615,385	-	4.615,385	410,308	4.205,077	1.133,701	143,629	991,072	21,025	3.192,980	10,000	3.092,013	1.010,949	320,000	48,718	1.581,73	
MASCITTI GIACARLO	36 ore	4.615,385	51,282	4.564,103	405,749	4.158,354	1.118,049	62,500	1.055,549	20,792	3.082,013	-	3.029,819	999,590	320,000	48,811	1.586,77	
MARACA LUIGI	36 ore	4.615,385	102,564	4.512,821	401,190	4.111,631	1.102,396	62,500	1.029,856	20,598	3.051,177	21,318	3.029,819	999,590	320,000	48,718	1.554,94	
MICERA CARNELO	36 ore	4.615,385	51,282	4.564,103	405,749	4.158,354	1.118,049	90,500	1.027,549	20,792	3.110,013	21,770	3.088,243	1.010,949	320,000	48,718	1.594,94	
TOTALI				160,000														
RITANO GIUSEPPE	36 ore	4.615,385	-	4.615,385	410,308	4.205,077	1.133,701	143,629	991,072	21,025	3.192,980	21,318	3.170,629	1.022,308	320,000	48,718	1.637,49	
SCRIVANO RENATO (*)	36 ore	4.615,385	307,692	4.307,693	382,954	3.924,739	1.079,788	90,500	949,288	19,624	2.955,827	20,691	2.935,136	954,154	320,000	37,036	1.515,67	
POLIFRONE NICOLA	18 ore	2.307,692	-	2.307,692	205,154	2.102,538	457,173	87,500	399,633	10,513	1.722,352	-	1.722,352	511,154	321,538	885,52		
PORPILIA PASQUALE	18 ore	2.307,692	-	2.307,692	205,154	2.102,538	457,173	231,629	225,544	10,513	1.866,481	13,065	2.232,416	511,154	321,538	1.147,78		
TOTALI		64.615,389		63.997,941	5.688,469	58.216,955	1.512,016	13.921,312	291,984			195,523	44.177,636	14.133,286	4.403,076	606,052		

(*) Il dipendente fiscale E. 1.100.000 sull'account bancario e c. inoltre, rituale due giornate di malattia per aver terminato il C.S.

TABELLA B

Dipendente:	Porpiglia Pasquale
Data di Nascita:	20/09/1948
Posizione Giuridica attuale:	D3

	Trattamento economico in godimento al 31/12/1999 Valori in Euro	Trattamento economico spettante al 01/01/2000 Valori in Euro
Stipendio (valori per 13 mensilità) I.I.S.	30.987,41	13.682,45
Assegno Personale Riassorbibile (valori per 13 mensilità)	-	7.187,72
TOTALE	30.987,41	20.870,17

Posizione in possesso al 31/12/1999	Posizione corrispondente dovuta al 01/01/2000
Esperto	D3
Esperto	D3

DECRETO n. 6295 del 19 aprile 2005

Equiparazione Posizione Giuridica e Trattamento Economico – Dipendente: Riitano Giuseppe.

IL DIRIGENTE GENERALE

VISTO l'articolo «1 – Risorse Umane» e l'allegata tabella «B» del DPCM del 5/8/1999 «Individuazione delle risorse in materia di mercato del lavoro da trasferire alla Regione Calabria» pubblicato sulla G.U. in data 25/11/1999 che indica la decorrenza della destinazione ed il personale, proveniente dall'Agenzia dell'Impiego, da trasferire alla Regione Calabria;

VISTO l'art. 7 comma 8 del Decreto Legislativo n. 469 del 23/12/97, per come modificato dal Decreto Legge n. 214 dell'1/7/99 a sua volta convertito in legge n. 263 del 2/8/99, concernenti il trasferimento delle risorse alle Regioni;

VISTA la Delibera di Giunta regionale n. 3623 del 27/11/99, esecutiva;

VISTO il Decreto del Dirigente Generale del Dipartimento «Organizzazione e Personale» n. 824 del 16/3/2000 avente ad oggetto: «DPCM 5 agosto 1999 – Adempimenti» con il quale si provvede ad inserire in ruolo il personale di che trattasi;

VISTA la L.R. n. 5 del 19/2/01 «Norme in materia di politiche del lavoro e di servizi per l'impiego in attuazione del D.L.vo 469/97» che istituisce l'Azienda Calabria Lavoro secondo le previsioni dell'art. 4 comma 1 lettera d) del citato Decreto;

VISTO l'art. 14 della L.R. n. 5 del 19/2/01 «Personale Trasferito dallo Stato» per come integrato dall'art. 2 comma 9 della L.R. n. 20 del 19/11/2003;

VISTO l'art. 26 della L.R. n. 5 del 19/2/01 «Pianta Organica dell'Azienda»;

VISTO l'art. 10 bis comma 2 della L.R. n. 18 dell'11/8/04 che testualmente cita «Il personale del Ministero del Lavoro e della Previdenza Sociale di cui alla tabella del DPCM 5/8/99 proveniente dall'Agenzia dell'Impiego di cui all'art. 14 della L.R. 5/01, è inquadrato nella dotazione organica della Giunta regionale nelle categorie corrispondenti a quelle previste nel vigente C.C.N.L. del Compartimento Regioni-Autonomie Locali, con mantenimento della pregressa anzianità di servizio e della posizione retributiva già maturata. Il personale con la qualifica di esperto è inquadrato nella categoria D3, purché in possesso dei requisiti previsti dalla normativa vigente»;

ACCERTATO che tra il personale proveniente dall'Agenzia dell'Impiego è compreso il dipendente Riitano Giuseppe nato a Marzi il 5/4/1943;

ACCERTATO che lo stesso dipendente nell'Ente di provenienza era inquadrato con qualifica di esperto e con trattamento economico di cui alla tabella «A» che fa parte integrante del presente provvedimento;

VISTO il decreto n. 4315 del 23/4/02 relativo all'attribuzione della posizione economica e del relativo trattamento al dipendente Riitano Giuseppe;

RITENUTO che ai sensi dell'art. 10 bis comma 2 della L.R. n. 18 dell'11/8/2004 va mantenuta anche al personale con la qualifica di esperto la pregressa anzianità di servizio e la posizione economica già maturata;

DECRETA

DI attribuire, per effetto dell'art. 10 bis comma 2 della L.R. n. 18 dell'11/8/04, al dipendente Riitano Giuseppe nato a Marzi il 5/4/1943 e residente a Cosenza – Via Sicilia 83P – Coop. Nido matricola n. 695110, a decorrere dall'1/1/2000:

— la posizione giuridica D3 e la posizione economica D3;

— il trattamento economico annuo lordo previsto dalla tabella «B» allegata che fa parte integrante del presente provvedimento;

DI mantenere la pregressa anzianità di servizio e la posizione economica già maturata;

DI delegare il Settore Economico del Dipartimento «Organizzazione e Personale» della Regione Calabria ad eseguire gli atti consequenziali al presente provvedimento;

DI trasmettere il presente provvedimento all'Avvocatura Regionale perché cessata la materia del contendere;

DI disporre la pubblicazione in forma integrale del presente decreto sul BURC.

Catanzaro, lì 19 aprile 2005

Per Il Dirigente Generale
Avv. Cesare Carlo Romano

MINISTERO DEL LAVORO E DELLA PREVIDENZA SOCIALE
AGENZIA PER L'IMPIEGO DELLA CALABRIA
(Contrattati assunti con legge 56 del 28/02/1987)

TABELLA A*

PROSPETTO PAGA ESPERTI: ANNO 1999 MESE DI OTTOBRE

NOME esperti	Cof. Coll.	Sp. Loro	R. varià	Tot. Lordo	I.P.S. 8,85%	I.pomb. Fiso	I.pomb. F.	Degr. Fico	I.R.P.E.F.	I.A.S. 9,50%	Rimb. Locali	Rit. Sind.	Oneri Amm.ne			EURO	
													INPS 22,15%	IRAP 9,80%	3,80%		
AMBROGIO ENRICO	36 ore	4.615.385	51.282	1.118.871	405.749	4.158.354	1.118.049	76.500	1.041.549	20.792	3.096.013	21.672	3.074.941	1.010.949	320.000	46.769	1.587,76
APRILE GIUSEPPE	36 ore	4.615.385	-	1.113.701	410.308	4.205.077	1.133.701	76.500	1.057.201	21.025	3.126.851	21.898	3.104.963	1.022.308	320.000	46.718	1.503,55
BELGIO MATTEO	36 ore	4.615.385	-	1.113.701	410.308	4.205.077	1.133.701	63.500	1.071.201	21.025	3.112.851	21.790	3.097.061	1.022.308	320.000	46.718	1.586,40
BENVENUTO ANNUNZIATA	36 ore	4.615.385	-	1.113.701	410.308	4.205.077	1.133.701	63.500	1.071.201	21.025	3.112.851	21.790	3.112.851	1.022.308	320.000	46.718	1.507,55
BRILLI MICHELE	36 ore	4.615.385	153.846	1.186.744	396.671	4.064.908	1.086.744	90.500	996.264	20.325	3.046.269	21.338	3.027.001	988.231	320.000	43.871	1.553,32
BUA VINCENZO	36 ore	4.615.385	-	1.133.701	410.308	4.205.077	1.133.701	170.629	983.072	21.025	3.220.980	-	3.220.980	1.022.308	320.000	48.718	1.583,50
GALIPANI CAROLINA	36 ore	4.615.385	-	1.133.701	410.308	4.205.077	1.133.701	62.500	1.071.201	21.025	3.112.851	10.000	3.112.851	1.022.308	320.000	48.718	1.507,55
FRANCIO ANTONIO	36 ore	4.615.385	-	1.133.701	410.308	4.205.077	1.133.701	142.629	991.072	21.025	3.192.980	10.000	3.182.980	1.022.308	320.000	48.718	1.643,87
MASCITTI CARICARLO	36 ore	4.615.385	51.282	1.118.049	405.749	4.158.354	1.118.049	63.500	1.058.549	20.792	3.082.013	-	3.082.013	1.010.949	320.000	46.769	1.551,75
MAURACA LUIGI	36 ore	4.615.385	102.564	1.097.191	401.190	4.111.631	1.092.396	63.500	1.039.896	20.538	3.051.177	21.338	3.029.819	999.590	320.000	44.321	1.554,77
UCERA CASIMIRO	36 ore	4.615.385	51.282	1.118.049	403.749	4.158.354	1.118.049	90.500	1.027.549	20.792	3.110.013	21.770	3.088.243	1.010.949	320.000	46.769	1.594,54
TOTALI		64.615.389		63.897.641	5.630.468	58.216.355	13.921.312	1.512.016	13.921.312	291.084	186.641	193.923	44.177.638	14.153.286	4.603.076	606.052	
GRUPPO		1.133.701		4.615.385	410.308	4.205.077	1.133.701	142.629	991.072	21.025	3.192.980	21.351	3.170.629	1.022.308	320.000	48.718	1.537,45
SCRIVANO RENATO (*)	36 ore	4.615.385	307.692	1.097.188	383.954	3.934.739	1.097.188	90.500	949.388	19.634	2.955.827	26.691	2.935.136	954.154	320.000	37.036	1.513,87
POLIFORONE NICOLA	18 ore	2.307.692	-	2.307.692	203.154	2.102.538	457.173	87.500	359.673	10.513	1.722.352	-	1.722.352	511.154	221.338	-	881,52
PORFISMA PASQUALE	18 ore	2.307.692	-	2.307.692	203.154	2.102.538	457.173	231.629	225.644	10.513	1.866.491	15.065	2.222.416	511.154	221.338	-	1.147,78

(*) Il dipendente riceve E. 1.100.000 sull'incasso del trattamento in servizio e E. 1.835.133 prelevata in contanti.

incassa - ritenute due giornate di malattia per aver terminato il C.S.

TABELLA B

Dipendente:	Ritano Giuseppe
Data di Nascita:	05/04/1943
Posizione Giuridica attuale:	D3

Treatmento economico in godimento al 31/12/1999	Treatmento economico spettante al 01/01/2000
Valori in Euro	Valori in Euro
Stipendio (valori per 13 mensilità)	13.682,45
I.I.S.	
(valori per 13 mensilità)	7.187,72
Assegno Personale	
Riassorbibile	
(valori per 13 mensilità)	10.117,24
TOTALE	30.987,41

Posizione in possesso al 31/12/1999	Posizione corrispondente dovuta al 01/01/2000
Posizione Giuridica	Posizione Giuridica
Esperto	D3
Posizione Economica	D3

DECRETO n. 6296 del 19 aprile 2005

Equiparazione Posizione Giuridica e Trattamento Economico – Dipendente: Scrivano Renato.

IL DIRIGENTE GENERALE

VISTO l'articolo «1 – Risorse Umane» e l'allegata tabella «B» del DPCM del 5/8/1999 «Individuazione delle risorse in materia di mercato del lavoro da trasferire alla Regione Calabria» pubblicato sulla G.U. in data 25/11/1999 che indica la decorrenza della destinazione ed il personale, proveniente dall'Agenzia dell'Impiego, da trasferire alla Regione Calabria;

VISTO l'art. 7 comma 8 del Decreto Legislativo n. 469 del 23/12/97, per come modificato dal Decreto Legge n. 214 dell'1/7/99 a sua volta convertito in legge n. 263 del 2/8/99, concernenti il trasferimento delle risorse alle Regioni;

VISTA la Delibera di Giunta regionale n. 3623 del 27/11/99, esecutiva;

VISTO il Decreto del Dirigente Generale del Dipartimento «Organizzazione e Personale» n. 824 del 16/3/2000 avente ad oggetto: «DPCM 5 agosto 1999 – Adempimenti» con il quale si provvede ad inserire in ruolo il personale di che trattasi;

VISTA la L.R. n. 5 del 19/2/01 «Norme in materia di politiche del lavoro e di servizi per l'impiego in attuazione del D.L.vo 469/97» che istituisce l'Azienda Calabria Lavoro secondo le previsioni dell'art. 4 comma 1 lettera d) del citato Decreto;

VISTO l'art. 14 della L.R. n. 5 del 19/2/01 «Personale Trasferito dallo Stato» per come integrato dall'art. 2 comma 9 della L.R. n. 20 del 19/11/2003;

VISTO l'art. 26 della L.R. n. 5 del 19/2/01 «Pianta Organica dell'Azienda»;

VISTO l'art. 10 bis comma 2 della L.R. n. 18 dell'11/8/04 che testualmente cita «Il personale del Ministero del Lavoro e della Previdenza Sociale di cui alla tabella del DPCM 5/8/99 proveniente dall'Agenzia dell'Impiego di cui all'art. 14 della L.R. 5/01, è inquadrato nella dotazione organica della Giunta regionale nelle categorie corrispondenti a quelle previste nel vigente C.C.N.L. del Compartimento Regioni-Autonomie Locali, con mantenimento della pregressa anzianità di servizio e della posizione retributiva già maturata. Il personale con la qualifica di esperto è inquadrato nella categoria D3, purché in possesso dei requisiti previsti dalla normativa vigente»;

ACCERTATO che tra il personale proveniente dall'Agenzia dell'Impiego è compreso il dipendente Scrivano Renato nato a Cosenza il 13/4/1941;

ACCERTATO che lo stesso dipendente nell'Ente di provenienza era inquadrato con qualifica di esperto e con trattamento economico di cui alla tabella «A» che fa parte integrante del presente provvedimento;

VISTO il decreto n. 4316 del 23/4/02 relativo all'attribuzione della posizione economica e del relativo trattamento al dipendente Scrivano Renato;

RITENUTO che ai sensi dell'art. 10 bis comma 2 della L.R. n. 18 dell'11/8/2004 va mantenuta anche al personale con la qualifica di esperto la pregressa anzianità di servizio e la posizione economica già maturata;

DECRETA

DI attribuire, per effetto dell'art. 10 bis comma 2 della L.R. n. 18 dell'11/8/04, al dipendente Scrivano Renato nato a Cosenza il 13/4/1941 e residente a Cosenza – Via Don Carlo De Cardona 19 matricola n. 760900, a decorrere dall'1/1/2000:

— la posizione giuridica D3 e la posizione economica D3;

— il trattamento economico annuo lordo previsto dalla tabella «B» allegata che fa parte integrante del presente provvedimento;

DI mantenere la pregressa anzianità di servizio e la posizione economica già maturata;

DI delegare il Settore Economico del Dipartimento «Organizzazione e Personale» della Regione Calabria ad eseguire gli atti consequenziali al presente provvedimento;

DI trasmettere il presente provvedimento all'Avvocatura Regionale perché cessata la materia del contendere;

DI disporre la pubblicazione in forma integrale del presente decreto sul BURC.

Catanzaro, lì 19 aprile 2005

Per Il Dirigente Generale
Avv. Cesare Carlo Romano

MINISTERO DEL LAVORO E DELLA PREVIDENZA SOCIALE
AGENZIA PER L'IMPIEGO DELLA CALABRIA
(Contrattisti assunti con legge 56 del 28/02/1987)

TABELLA 'A'

PROSPETTO PAGA ESPERTE: ANNO 1999 MESE DI OTTOBRE

Nome esperti	Contratto	Stip. Lordo	R.L. varie	Toll.Lordo	INPS 8,05%	Imp.trib. Fis.	Imposta F.	Deleg.Fisc.	IRPEF	I.A.R. 0,50%	Retrib.Lorda	Rif. Sind.	E.A. Ass. Fam.	Oneri Amm.ne				EURO
														NETTO	IRAP 22,15%	IRAP 9,80%	3,80%	
AZBORGIO ENRICO	35 ore sat	4.615,385	51.282	4.564,103	405,749	4.158,354	1.118,049	76.300	1.041,549	20,793	3.095,803	21,672		1.010,949	320,000	46,769	1.567,76	
APRILE GIUSEPPE	36 ore	4.615,385	-	4.615,385	410,308	4.205,077	1.133,701	76.500	1.057,201	21,025	3.126,851	21,888		1.022,308	320,000	48,718	1.503,55	
BELGIO MATTEO	36 ore	4.615,385	-	4.615,385	410,308	4.205,077	1.133,701	62.500	1.071,201	21,025	3.112,851	21,790		1.022,308	320,000	48,718	1.506,40	
BENVENUTO ANGIPIAZATA	36 ore	4.615,385	-	4.615,385	410,308	4.205,077	1.133,701	62.500	1.071,201	21,025	3.112,851			1.022,308	320,000	48,718	1.507,65	
BRILLI MICHELE	36 ore	4.615,385	153.846	4.461,539	396,031	4.065,508	1.086,744	90.500	976,244	20,125	3.048,239	21,338		988,231	320,000	42,872	1.553,32	
BUA VINCENZO	36 ore	4.615,385	-	4.615,385	410,308	4.205,077	1.133,701	170.639	963,072	21,025	3.220,980			1.022,308	320,000	48,718	1.553,50	
CALIFARI CAROLINA	36 ore	4.615,385	-	4.615,385	410,308	4.205,077	1.133,701	62.500	1.071,201	21,025	3.112,851			1.022,308	320,000	48,718	1.507,65	
FRANCO ANTONIO	36 ore	4.615,385	-	4.615,385	410,308	4.205,077	1.133,701	142.629	991,072	21,025	3.192,980	10,000		1.022,308	320,000	48,718	1.546,87	
MASCITTI GIMCARLO	36 ore	4.615,385	51.282	4.564,103	405,749	4.158,354	1.118,049	62.500	1.055,549	20,792	3.082,813			1.010,949	320,000	46,769	1.591,73	
SAURACA LUIGI	36 ore	4.615,385	102.564	4.512,821	401,190	4.111,631	1.103,396	62.500	1.039,896	20,588	3.051,177	21,358		999,590	320,000	44,821	1.584,77	
ZUCERA CARMELO	36 ore	4.615,385	51.282	4.564,103	405,749	4.158,354	1.118,049	90.500	1.027,549	20,792	3.110,813	21,770		1.010,949	320,000	46,769	1.554,94	
				100,020														
BRITANO GIUSEPPE	36 ore	4.615,385	-	4.615,385	410,308	4.205,077	1.133,701	142.629	991,072	21,025	3.192,980	22,351		1.022,308	320,000	48,718	1.637,49	
SCRIVANO RENATO (*)	38 ore	4.615,385	307.692	4.307,693	382,864	3.924,829	1.039,788	90.500	949,288	19,624	2.955,827	20,691		954,154	320,000	37,028	1.515,87	
POLEFONE NICOLA	10 ore	2.307,692	-	2.307,692	205,151	2.102,541	457,173	87.500	349,673	10,513	1.722,352			511,154	221,538	88,152	888,52	
POREFFE VA PASQUALE	18 ore	2.307,692	-	2.307,692	205,151	2.102,541	457,173	231.629	225,544	10,513	1.966,681	13,045	369,000	2.222,416	511,154	221,538	1.141,79	
TOTALI		64.515,389		63.897,441	5.690,496	58.216,955	1.312,016	13.921.312	291.084			195,922		44.177,636	14.153,286	4.603,076	606,051	

(*) Il dipendente riceve € 1.100,000 di sfaccedo bancario e € 1.035,138 preleva in contanti inoltre, mediante due gornate di malattia per aver fermato il C.S.

TABELLA B

Dipendente:	Scrivano Renato
Data di Nascita:	13/04/1951
Posizione Giuridica attuale:	D3

	Trattamento economico in godimento al 31/12/1999 Valori in Euro	Trattamento economico spettante al 01/01/2000 Valori in Euro
Stipendio (valori per 13 mensilità)	30.987,41	13.882,45
I.I.S.		
(valori per 13 mensilità)		7.187,72
Assegno Personale		
Riassorbibile		
(valori per 13 mensilità)		10.117,24
TOTALE	30.987,41	30.987,41

	Posizione in possesso al 31/12/1999	Posizione corrispondente dovuta al 01/01/2000
Posizione Giuridica	Esperto	D3
Posizione Economica	Esperto	D3

**Dipartimento
URBANISTICA**

DECRETO n. 5657 del 12 aprile 2005

Comune di Rovito. Approvazione Variante Parziale al Piano Regolatore Generale.

IL DIRIGENTE GENERALE

VISTA la Legge regionale n. 7 del 13 maggio 1996 recante «Norme sull'ordinamento della struttura organizzativa della Giunta regionale e sulla dirigenza regionale» ed in particolare l'art. 28 che individua compiti e responsabilità del Dirigente con funzioni di Dirigente Generale.

VISTA la delibera di Giunta regionale n. 189 del 22/2/2005 con la quale è stato conferito l'incarico di Dirigente Generale del Dipartimento Urbanistica e Demanio al Dott. Arch. Andrea Iovene.

VISTA la D.G.R. n. 2661 del 21 giugno 1999 recante «Adeguamento delle norme legislative e regolamentari in vigore per l'attuazione delle disposizioni recate dalla L.R. 7/96 e dal D.Lgs. 29/93 e successive integrazioni e modificazioni».

VISTO il decreto n. 354 del 24 giugno 1999 del Presidente della Regione recante «Separazione dell'attività amministrativa di indirizzo e di controllo da quella di gestione», rettificato con D.P.G.R. n. 206 del 15/12/00.

PREMESSO che il comune di Rovito è dotato di Piano Regolatore Generale e Regolamento Edilizio approvati con D.P.G.R. n. 919 dell'11/7/94.

CHE con deliberazione n. 15 del 3/8/2004 il Consiglio comunale del predetto Comune ha adottato una Variante Parziale al Piano Regolatore Generale redatto dall'Amministrazione comunale.

CHE detta Variante è stata regolarmente pubblicata e depositata e che nei termini di legge è stata presentata n. 1 osservazione, alle quali il Consiglio comunale ha controdedotto con deliberazione n. 2 del 7/2/2005.

CHE con nota n. 217 del 21/7/2004 il settore Geologico Regionale (ex Ufficio del Genio Civile di Cosenza) ha espresso il proprio parere favorevole ai sensi dell'art. 13 della Legge 64/74.

CHE il comune di Rovito con nota n. 4075 del 14/10/04, acquisita al protocollo in data 18/10/2004, ha trasmesso il Piano Regolatore Generale di cui trattasi all'Assessorato Regionale all'Urbanistica.

CHE il Servizio Regionale Strumenti Urbanistici ha reso la propria istruttoria in data 13/12/2004.

CHE la Commissione Urbanistica Regionale, ai sensi della Legge regionale 16/94 e succ. modif. ha espresso nella seduta del 16/12/2004 parere favorevole con le seguenti prescrizioni:

1. All'art. 58 del R.E. viene aggiunto: la norma è applicabile per le costruzioni già esistenti alla data di adozione della variante proposta; è applicabile la proposta della norma che prevede la presenza minima di 75 persone;

2. Per quanto riguarda le Z.T.O. di tipo Z considerato che le variazioni proposte, se accolte comportano di fatto la trasformazione delle stesse da Z.T.O. di interconnessione in Z.T.O. di espansione residenziale con consistente incremento del potere insediativo del P.R.G. che non si ritiene sufficientemente motivato, è del parere che la percentuale di dette aree con destinazione residenziale non può essere superiore al 40% con lotto minimo d'intervento di almeno 500 mq.

CHE detto parere con nota racc. A.R. n. 2787 del 5/1/05 è stato notificato al Comune ai sensi della Legge regionale 16/94 e succ. modif. ed integr.

CHE essendo decorsi i termini assegnati al Comune dalla soprarichiamata legge, la proposta regionale si intende tacitamente accolta in ogni sua parte.

CHE con deliberazione n. 235 dell'8/3/05 la Giunta regionale ha approvato la Variante Parziale al Piano Regolatore Generale di Rovito, adottata da quel Consiglio comunale con deliberazione n. 15 del 3/8/04, secondo il parere della C.U.R. soprarichiamato, rimettendo l'emanazione dell'atto di esternazione al Dirigente Generale del Dipartimento competente.

VISTO il D.P.R. n. 8 del 15/1/72.

VISTA la Legge regionale 16/94 e succ. modif. ed integrazioni.

VISTA la Legge regionale 16/4/02, n. 19.

DECRETA

È approvata la Variante Parziale al Piano Regolatore Generale del comune di Rovito adottata da quel Consiglio comunale con deliberazione n. 15 del 3/8/04, con le seguenti prescrizioni:

1. All'art. 58 del R.E. viene aggiunto: la norma è applicabile per le costruzioni già esistenti alla data di adozione della variante proposta; è applicabile la proposta della norma che prevede la presenza minima di 75 persone;

2. Per quanto riguarda le Z.T.O. di tipo Z considerato che le variazioni proposte, se accolte comportano di fatto la trasformazione delle stesse da Z.T.O. di interconnessione in Z.T.O. di espansione residenziale con consistente incremento del potere insediativo del P.R.G. che non si ritiene sufficientemente motivato, è del parere che la percentuale di dette aree con destinazione residenziale non può essere superiore al 40% con lotto minimo d'intervento di almeno 500 mq.

Il presente decreto sarà pubblicato sul Bollettino Ufficiale della Regione Calabria.

Catanzaro, lì 12 aprile 2005

Il Dirigente Generale
Arch. Andrea Iovene

DECRETO n. 5658 del 12 aprile 2005

Comune di Zaccanopoli. Approvazione Piano Regolatore Generale e Regolamento Edilizio.

IL DIRIGENTE GENERALE

VISTA la Legge regionale n. 7 del 13 maggio 1996 recante «Norme sull'ordinamento della struttura organizzativa della Giunta regionale e sulla dirigenza regionale» ed in particolare l'art. 28 che individua compiti e responsabilità del Dirigente con funzioni di Dirigente Generale.

VISTA la delibera di Giunta regionale n. 189 del 22/2/2005 con la quale è stato conferito l'incarico di Dirigente Generale del Dipartimento Urbanistica e Demanio all'Arch. Andrea Iovene.

VISTA la D.G.R. n. 2661 del 21 giugno 1999 recante «Adeguamento delle norme legislative e regolamentari in vigore per l'attuazione delle disposizioni recate dalla L.R. 7/96 e dal D.Lgs. 29/93 e successive integrazioni e modificazioni».

VISTO il decreto n. 354 del 24 giugno 1999 del Presidente della Regione recante «Separazione dell'attività amministrativa di indirizzo e di controllo da quella di gestione», rettificato con D.P.G.R. n. 206 del 15/12/00.

PREMESSO che il comune di Zaccanopoli è dotato di Regolamento Edilizio e Programma di Fabbricazione approvato con D.P.G.R. n. 207 del 21/2/94.

CHE con deliberazione n. 2 del 12/2/2004 il Consiglio comunale del predetto Comune ha adottato il Piano Regolatore Generale ed il nuovo Regolamento Edilizio.

CHE gli atti e gli elaborati del Piano Regolatore Generale e del Regolamento Edilizio sono stati regolarmente depositati e pubblicati e che nei termini di legge sono state presentate n. 8 osservazioni, alle quali il Consiglio comunale di quel Comune ha controdedotto con atto n. 24 del 24/9/04.

CHE con nota n. 741/113 del 23/1/04 il Settore Geologico Regionale (ex Ufficio del Genio Civile di Catanzaro) ha espresso il proprio parere favorevole ai sensi dell'art. 13 della Legge 64/74.

CHE il comune di Zaccanopoli con nota n. 2102 del 5/10/04, acquisita al protocollo in data 6/10/04, ha trasmesso lo strumento urbanistico di cui trattasi all'Assessorato regionale all'Urbanistica.

CHE il Servizio Regionale Strumenti Urbanistici ha reso la propria istruttoria in data 8/11/2004.

CHE la Commissione Urbanistica Regionale, ai sensi della Legge regionale 16/94 e succ. modif. ha espresso nella seduta del 16/12/2004 parere favorevole all'adozione del Piano Regolatore Generale e del nuovo Regolamento Edilizio con le seguenti prescrizioni:

1. Siano rispettate le prescrizioni contenute nel parere reso dal Settore Geologico Regionale, ai sensi dell'art. 13 della Legge 2/2/74, n. 64, con nota n. 741/113 del 23/1/04;

2. Le osservazioni presentate e controdedotte dal Consiglio comunale restano così definite:

a) sono definitivamente rigettate le osservazioni presentate da Mazzeo Giuseppe – Prot. n. 840 del 15/4/04, Porcelli Rosa – Prot. n. 841 del 15/4/04, Mazzeo Rosa – Prot. n. 845 del 15/4/04, Mazzeo Marianna – Prot. n. 846 del 15/4/04;

b) restano accolte parzialmente per come deliberato dal Consiglio comunale le osservazioni prodotte da Mazzeo Giuseppe – Prot. 768 del 7/4/04 e da Cascasi Domenico – Prot. n. 866 del 19/4/04;

c) resta accolta parzialmente l'osservazione prodotta da Mazzeo Pasquale con la precisazione che l'accoglimento è limitato a quanto richiesto dallo stesso al punto n. 1.

3. L'utilizzazione delle Z.T.O. di tipo D resta subordinata all'approvazione di uno strumento attuativo per ogni comparto prevedendo le cessioni del 10% almeno della superficie territoriale per opere di urbanizzazione. Per attività commerciali o direzionali vengano reperite aree per verde e parcheggi in misura di 80 mq. ogni 100 mq. di superficie utile. Nell'edificazione sia rispettato il rapporto di copertura massimo pari a 0,30 mq. Restano invariate le altre norme non in contrasto con le precedenti prescrizioni;

4. Sia stralciata per le Z.T.O. di tipo E la normativa in contrasto con quella prevista dalla Legge regionale 16/4/02, n. 19 che deve intendersi interamente recepita;

5. Le nuove strade non a fondo cieco abbiano larghezza non inferiore a ml. 10,00;

6. La fascia di rispetto cimiteriale resta inibita ad ogni tipo di edificazione;

7. resta soppressa la possibilità di derogare agli indici di densità edilizia prevista dall'art. 20 del Regolamento Edilizio;

8. In quanto all'osservazione proposta dal sig. Potenzoni Nicola, considerato lo stato dei luoghi rappresentato sulle tavole e sull'osservazione e constatato che nella immediata vicinanza è prevista altra area con la stessa destinazione, esprime parere favorevole all'accoglimento.

CHE detto parere con nota racc. A.R. n. 2692 del 12/1/05, ricevuta in data 19/1/05, è stato notificato al Comune ai sensi della Legge regionale 16/94 e succ. modif. ed integr.

CHE con deliberazione n. 4 del 5/2/05 il Consiglio comunale del predetto Comune ha controdedotto accogliendo sostanzialmente tutte le prescrizioni con esclusione di quelle al punto 2 c ed al punto n. 8.

CHE con deliberazione n. 234 dell'8/3/2005 la Giunta regionale ha approvato il Piano Regolatore Generale ed il nuovo Regolamento Edilizio di Zaccanopoli, secondo il parere della C.U.R. soprарichiamato, rimettendo l'emanazione dell'atto di esternazione al Dirigente Generale del Dipartimento competente.

VISTO il D.P.R. n. 8 del 15/1/72.

VISTE le Leggi regionali n. 16/94 e succ. modif. ed integr. e n. 19/02.

DECRETA

È approvato il Piano Regolatore Generale e Regolamento Edilizio del comune di Zaccanopoli adottata da quel Consiglio comunale con atto n. 2 del 12/2/04 con le seguenti prescrizioni:

1. Siano rispettate le prescrizioni contenute nel parere reso dal Settore Geologico Regionale, ai sensi dell'art. 13 della Legge 2/2/74, n. 64, con nota n. 741/113 del 23/1/04;

2. Le osservazioni presentate e controdedotte dal Consiglio comunale restano così definite:

a) sono definitivamente rigettate le osservazioni presentate da Mazzeo Giuseppe – Prot. n. 840 del 15/4/04, Porcelli Rosa – Prot. n. 841 del 15/4/04, Mazzeo Rosa – Prot. n. 845 del 15/4/04, Mazzeo Marianna – Prot. n. 846 del 15/4/04;

b) restano accolte parzialmente per come deliberato dal Consiglio comunale le osservazioni prodotte da Mazzeo Giuseppe – Prot. 768 del 7/4/04 e da Cascasi Domenico – Prot. n. 866 del 19/4/04;

c) resta accolta parzialmente l'osservazione prodotta da Mazzeo Pasquale con la precisazione che l'accoglimento è limitato a quanto richiesto dallo stesso al punto n. 1.

3. L'utilizzazione delle Z.T.O. di tipo D resta subordinata all'approvazione di uno strumento attuativo per ogni comparto prevedendo le cessioni del 10% almeno della superficie territoriale per opere di urbanizzazione. Per attività commerciali o direzionali vengano reperite aree per verde e parcheggi in misura di 80 mq. ogni 100 mq. di superficie utile. Nell'edificazione sia rispettato il rapporto di copertura massimo pari a 0,30 mq. Restano invariate le altre norme non in contrasto con le precedenti prescrizioni;

4. Sia stralciata per le Z.T.O. di tipo E la normativa in contrasto con quella prevista dalla legge regionale 16/4/02, n. 19 che deve intendersi interamente recepita;

5. Le nuove strade non a fondo cieco abbiano larghezza non inferiore a ml. 10,00;

6. La fascia di rispetto cimiteriale resta inibita ad ogni tipo di edificazione;

7. Resta soppressa la possibilità di derogare agli indici di densità edilizia prevista dall'art. 20 del Regolamento Edilizio;

8. È accolta l'osservazione proposta dal sig. Potenzoni Nicola, considerato lo stato dei luoghi rappresentato sulle tavole e sull'osservazione e constatato che nella immediata vicinanza è prevista altra area con la stessa destinazione.

Il presente decreto sarà pubblicato sul Bollettino Ufficiale della Regione Calabria.

Catanzaro, lì 12 aprile 2005

Il Dirigente Generale
Arch. Andrea Iovene

DECRETO n. 5660 del 12 aprile 2005

Comune di Corigliano Calabro – Approvazione della Variante al Piano Regolatore Generale – Per la realizzazione del Centro Servizi Polivalente «Palazzo delle Fiere» Loc. Schiavonea – Art. 19 D.P.R. 327/01 e ss. modif. ed integr.

IL DIRIGENTE GENERALE

VISTA la Legge regionale n. 7 del 13 maggio 1996 recante «Norme sull'ordinamento della struttura organizzativa della Giunta regionale e sulla dirigenza regionale» ed in particolare l'art. 28 che individua compiti e responsabilità del Dirigente con funzioni di Dirigente Generale.

VISTA la delibera di Giunta regionale n. 189 del 22/2/2005 con la quale è stato conferito l'incarico di Dirigente Generale del Dipartimento Urbanistica e Demanio all'Arch. Andrea Iovene.

VISTA la D.G.R. n. 2661 del 21 giugno 1999 recante «Adeguamento delle norme legislative e regolamentari in vigore per l'attuazione delle disposizioni recate dalla L.R. 7/96 e dal D.Lgs. 29/93 e successive integrazioni e modificazioni».

VISTO il decreto n. 354 del 24 giugno 1999 del Presidente della Regione recante «Separazione dell'attività amministrativa di indirizzo e di controllo da quella di gestione», rettificato con D.P.G.R. n. 206 del 15/12/00.

PREMESSO che il comune di Corigliano Calabro con nota n. 143 del 4/1/2005, ha trasmesso il progetto definitivo relativo ai lavori di realizzazione del Centro Servizi Polivalente «Palazzo delle Fiere» loc. Schiavonea, ai sensi dell'art. 19 del D.P.R. n. 327/01 e ss. modif. ed integr.

CHE lo stesso Comune è dotato di Piano Regolatore Generale approvato con D.P.G.R. n. 1067 del 22/8/1986.

CHE il predetto Comune con deliberazione del Consiglio comunale n. 60 del 5/11/2004 ha adottato, ai sensi del D.P.R. 327/01, il progetto definitivo, in variante allo strumento urbanistico vigente.

CHE nell'atto deliberativo n. 60 del 5/11/2004 sono state richiamate le osservazioni presentate, controdedotte dal Consiglio comunale nello stesso atto.

CHE il competente Servizio Regionale Strumenti Urbanistici ha espresso parere favorevole in merito al progetto di cui trattasi.

CHE con deliberazione n. 239 dell'8/3/2005 la Giunta regionale ha approvato la Variante in questione, rimettendo l'emanazione dell'atto di esternazione al Dirigente Generale del Dipartimento competente.

VISTO il D.P.R. 8/6/01 n. 327, art. 19.

VISTA la Legge 1150/42 e succ. modif. ed integr.

VISTE le Leggi regionali n. 16/94 e succ. modif. ed integr. e n. 19/02.

VISTO il D.P.R. n. 8 del 15/1/72.

DECRETA

È approvata la Variante allo strumento urbanistico vigente nel comune di Corigliano Calabro, ai sensi dell'art. 19 del D.P.R. 8/6/01 n. 327 e ss. modif. ed integr., per la realizzazione dei lavori di cui in premessa, in conformità a quanto deliberato da quel Comune con atto consiliare n. 60 del 5/11/2004.

Il presente decreto sarà pubblicato sul Bollettino Ufficiale della Regione Calabria.

Catanzaro, lì 12 aprile 2005

Il Dirigente Generale
Arch. Andrea Iovene

DECRETO n. 5666 del 12 aprile 2005

Comune di Rosarno – Approvazione della Variante al Piano Regolatore Generale per la realizzazione della strada di collegamento tra lo sviluppo Autostradale di Rosarno e la S.G.C. Jonio – Tirreno – Art. 19 D.P.R. 327/01 e ss. modif. ed integr.

IL DIRIGENTE GENERALE

VISTA la Legge regionale n. 7 del 13 maggio 1996 recante «Norme sull'ordinamento della struttura organizzativa della Giunta regionale e sulla dirigenza regionale» ed in particolare l'art. 28 che individua compiti e responsabilità del Dirigente con funzioni di Dirigente Generale.

VISTA la delibera di Giunta regionale n. 189 del 22/2/2005 con la quale è stato conferito l'incarico di Dirigente Generale del Dipartimento Urbanistica e Demanio all'Arch. Andrea Iovene.

VISTA la D.G.R. n. 2661 del 21 giugno 1999 recante «Adeguamento delle norme legislative e regolamentari in vigore per l'attuazione delle disposizioni recate dalla L.R. 7/96 e dal D.Lgs. 29/93 e successive integrazioni e modificazioni».

VISTO il decreto n. 354 del 24 giugno 1999 del Presidente della Regione recante «Separazione dell'attività amministrativa di indirizzo e di controllo da quella di gestione», rettificato con D.P.G.R. n. 206 del 15/12/00.

PREMESSO che il comune di Rosarno con nota n. 1690 del 21/1/2005, ha trasmesso il progetto preliminare per la realizzazione della strada di collegamento tra lo sviluppo autostradale di Rosarno e la S.G.C. Jonio-Tirreno in Variante al Vigente Piano.

CHE lo stesso Comune è dotato di Piano Regolatore Generale approvato con D.P.G.R. n. 317 del 27/9/2000.

CHE il predetto Comune con deliberazione del Consiglio comunale n. 38 del 18/8/2004 ha adottato, ai sensi del D.P.R. 327/01, il progetto preliminare, in variante allo strumento urbanistico vigente.

CHE i relativi atti sono stati regolarmente depositati e pubblicati e che nei termini di legge è stata presentata n. 1 osservazione per la quale il Consiglio comunale con deliberazione n. 65 del 20/11/2004 ha formulato le dovute controdeduzioni proponendo il rigetto.

CHE il competente Servizio Regionale Strumenti Urbanistici ha espresso parere favorevole in merito al progetto di cui trattasi.

CHE con deliberazione n. 238 dell'8/3/2005 la Giunta regionale ha approvato la Variante in questione, rimettendo l'emanazione dell'atto di esternazione al Dirigente Generale del Dipartimento competente.

VISTO il D.P.R. 8/6/01 n. 327, art. 19.

VISTA la Legge 1150/42 e succ. modif. ed integr.

VISTE le Leggi regionali n. 16/94 e succ. modif. ed integr. e n. 19/02.

VISTO il D.P.R. n. 8 del 15/1/72.

DECRETA

È approvata la Variante allo strumento urbanistico vigente nel comune di Rosarno, ai sensi dell'art. 19 del D.P.R. 8/6/01 n. 327

e ss. modif. ed integr., per la realizzazione dei lavori di cui in premessa, in conformità a quanto deliberato da quel Comune con atto consiliare n. 38 del 18/8/2004.

Il presente decreto sarà pubblicato sul Bollettino Ufficiale della Regione Calabria.

Catanzaro, lì 12 aprile 2005

Il Dirigente Generale
Arch. Andrea Iovene

DECRETO n. 5669 del 12 aprile 2005

Comune di Montepaone – Approvazione Variante Generale al Piano Regolatore Generale.

IL DIRIGENTE GENERALE

VISTA la Legge regionale n. 7 del 13 maggio 1996 recante «Norme sull'ordinamento della struttura organizzativa della Giunta regionale e sulla dirigenza regionale» ed in particolare l'art. 28 che individua compiti e responsabilità del Dirigente con funzioni di Dirigente Generale.

VISTA la delibera di Giunta regionale n. 189 del 22/2/2005 con la quale è stato conferito l'incarico di Dirigente Generale del Dipartimento Urbanistica e Demanio all'Arch. Andrea Iovene.

VISTA la D.G.R. n. 2661 del 21 giugno 1999 recante «Adeguamento delle norme legislative e regolamentari in vigore per l'attuazione delle disposizioni recate dalla L.R. 7/96 e dal D.Lgs. 29/93 e successive integrazioni e modificazioni».

VISTO il decreto n. 354 del 24 giugno 1999 del Presidente della Regione recante «Separazione dell'attività amministrativa di indirizzo e di controllo da quella di gestione», rettificato con D.P.G.R. n. 206 del 15/12/00.

PREMESSO che con Deliberazione n. 37 del 28/12/2004 il Consiglio comunale di Montepaone ha adottato una Variante Generale al vigente Piano Regolatore Generale.

CHE gli atti e gli elaborati della suddetta Variante sono stati regolarmente depositati e pubblicati e che nei termini di legge sono state presentate n. 2 osservazioni, alle quali il Consiglio comunale di quel Comune ha controdedotto con atto n. 2 del 27/2/05.

CHE il comune di Montepaone con nota n. 2176 del 28/2/05 ha trasmesso lo strumento urbanistico di cui trattasi all'Assessorato regionale all'Urbanistica.

CHE il Servizio Regionale Strumenti Urbanistici ha reso la propria istruttoria in data 3/3/05.

CHE la Commissione Urbanistica Regionale, ai sensi della Legge regionale 16/94 e succ. modif., ha espresso nella seduta del 14/3/05 parere favorevole all'adozione della Variante Generale al Piano Regolatore Generale con le seguenti prescrizioni:

1. Sia ripristinato, sulla tavola di azionamento P3-5 in scala 1:2000, il perimetro dell'area di interesse archeologico ed il relativo elaborato, siglato dalla Soprintendenza, venga trasmesso in fase di controdeduzione;

2. Le osservazioni restano definite come controdedotte dall'Amministrazione comunale;

3. In relazione all'osservazione del sig. Macrì Roberto, pervenuta direttamente alla CUR, si rileva che la variazione dallo stesso segnalata alle N.T.A., non è stata apportata in fase di riadozione a seguito dell'annullamento ma bensì in fase di adozione della variante poi annullata. La C.U.R. ritiene comunque che sulla stessa si esprima il Comune in fase di controdeduzione.

CHE detto parere è stato notificato al Comune in data 16/3/05 con nota n. 614, ai sensi della Legge regionale 16/94 e succ. modif. ed integr.

CHE con deliberazione n. 7 del 18/3/05 il Consiglio comunale del predetto Comune ha controdedotto accogliendo sostanzialmente tutte le prescrizioni, ed in merito a quelle di cui al punto n. 3 relativa all'osservazione del sig. Macrì Roberto pervenuta direttamente alla C.U.R., esprimendosi per il suo rigetto.

CHE con deliberazione n. 368 del 22/3/2005 la Giunta regionale ha approvato la Variante Generale al Piano Regolatore Generale del comune di Montepaone, secondo il parere della C.U.R. soprarichiamato, rimettendo l'emanazione dell'atto di esternazione al Dirigente Generale del Dipartimento competente.

VISTO il D.P.R. n. 8 del 15/1/72.

VISTE le Leggi regionali n. 16/94 e succ. modif. ed integr. e n. 19/02.

DECRETA

È approvata la Variante Generale al Piano Regolatore Generale del comune di Montepaone, adottato da quel Consiglio comunale con atto n. 37 del 28/12/04 con le seguenti prescrizioni:

1. Sia ripristinato, sulla tavola di azionamento P3-5 in scala 1:2000, il perimetro dell'area di interesse archeologico;

2. Le osservazioni ivi compreso quelle presentate direttamente alla C.U.R. dal sig. Macrì Roberto restano definite come controdedotte dall'Amministrazione comunale rispettivamente con delibera del Consiglio comunale n. 2/2005 e n. 7/2005.

Il presente decreto sarà pubblicato sul Bollettino Ufficiale della Regione Calabria.

Catanzaro, lì 12 aprile 2005

Il Dirigente Generale
Arch. Andrea Iovene

Dipartimento AMBIENTE

DECRETO n. 5977 del 15 aprile 2005

Autorizzazione regionale ai sensi dell'art. 6 del D.P.R. del 24/5/88 n. 203 – Attività: Lavorazione e trasformazione inerti – Ditta: I.C.M.B. s.a.s. di Sammarco F.sco & C. – Sede: C.da Lipuda – Cirò Marina.

IL DIRIGENTE GENERALE

VISTA la Legge regionale n. 7 del 13 maggio 1996 recante «Norme sull'ordinamento della struttura organizzativa della Giunta regionale e sulla Dirigenza regionale» ed in particolare:

a) l'art. 28 che individua compiti e responsabilità del Dirigente con funzioni di Dirigente Generale.

VISTA la D.G.R. n. 215 dell'1/3/2005 con la quale è stato conferito l'incarico di Dirigente Generale del Dipartimento Ambiente.

VISTA la D.G.R. n. 2661 del 21/6/1999 recante «Adeguamento delle norme legislative e regolamentari in vigore per l'attuazione delle disposizioni recate dalla L.R. 7/96 e dal D.Lgs. 29/93 e successive integrazioni e modificazioni.

VISTO il Decreto n. 354 del 24/6/1999 del Presidente recante «Separazione dell'attività amministrativa di indirizzo e di controllo da quella di gestione».

PREMESSO che:

— il D.P.R. 24/5/88 n. 203 «Attuazione delle direttive C.E.E. numeri 80/779, 82/883, 84/360 e 85/203 concernenti norme in materia di qualità dell'aria, relativamente a specifici agenti inquinanti e di inquinamento prodotto da impianti industriali» attribuisce le relative autorizzazioni alla competenza delle Regioni;

— con il Decreto Ministeriale del 12 luglio 1990, pubblicato sulla Gazzetta Ufficiale della Repubblica Italiana n. 51 del 30 luglio 1990, il Ministero dell'Ambiente ha approvato le linee guida per il contenimento delle emissioni inquinanti degli impianti industriali e la fissazione dei valori minimi di emissione, nonché i metodi di campionamento dell'impianto esistente.

VISTA

— l'istanza per il rilascio dell'autorizzazione ai sensi del D.P.R. 24/5/1988 n. 203 assunta in data 26/11/2004 dell'Assessorato all'Ambiente – Regione Calabria, per le emissioni in atmosfera derivanti da un impianto per la lavorazione e trasformazione di inerti ubicato in C.da Lipuda del comune di Cirò Marina;

— la documentazione presentata dalla Ditta istante a corredo della prefata domanda e precisamente:

1. Relazione tecnico ambientale del ciclo produttivo dell'impianto;

2. Scheda tecnica dell'impianto per la lavorazione e trasformazione di inerti;

3. Schede di sicurezza;

4. Planimetrie dell'impianto;
5. Concessione edilizia;
6. Autorizzazione provvisoria allo scarico.

VISTO il D.P.R. 203/88.

VISTO il D.M. del 12/7/1990.

CONSIDERATO che:

— l'Assessorato all'Ambiente Reg. Cal. ha inoltrato al comune di Cirò Marina richiesta di parere prot. n. 261/2005 ai sensi e per gli effetti dell'art. 7 del D.P.R. 203/88;

— il comune di Cirò Marina con nota assunta dal Dipartimento Ambiente il 4/3/2005 prot. n. 1400 ha espresso parere favorevole ai sensi e per gli effetti dell'art. 7 del D.P.R. 203/88.

DECRETA

— ai sensi del D.P.R. del 203/88, di autorizzare in via provvisoria per un periodo di 180 (centottanta) giorni la ditta I.C.M.B. s.a.s. alle emissioni derivanti dall'impianto per la lavorazione e trasformazione di inerti ubicato in C.da Lipuda nel comune di Cirò Marina;

— di stabilire che

1) La presente autorizzazione ha una validità limitata essendo fissato il termine in 180 giorni a decorrere dalla ricezione della stessa;

2) L'autorizzazione definitiva sarà rilasciata entro novanta giorni dalla scadenza dell'autorizzazione provvisoria a condizione che la Ditta abbia osservato tutte le prescrizioni stabilite nel presente decreto e che i risultati dei controlli sull'emissioni effettuati dall'ARPACAL e dalla Ditta stessa risultino conformi a quelli previsti nel D.M. del 12/7/1990;

3) La validità della presente autorizzazione temporanea semestrale all'emissione in atmosfera di fumi dichiarati derivanti dal processo industriale è subordinata all'ottenimento delle ulteriori autorizzazioni necessarie, ivi compresa quella all'esercizio rilasciata dall'Autorità competente;

4) La validità della presente autorizzazione temporanea è altresì subordinata ai provvedimenti dell'Autorità Giudiziaria;

5) La Ditta osservi le prescrizioni di cui al D.M. 12/7/1990;

6) dalla ricezione del presente decreto la Ditta deve certificare ogni sessanta giorni, che i valori delle emissioni inquinanti sono conformi ai limiti di accettabilità vigenti per la qualità dell'aria mediante determinazioni analitiche effettuate da un laboratorio chimico autorizzato e in possesso di documentata e specifica competenza, comunicandone, con la stessa cadenza temporale, i risultati a questo assessorato ed al seguente indirizzo: Regione Calabria – Assessorato Ambiente, Via Cosenza – Catanzaro Lido;

7) La Ditta comunichi a questo Assessorato entro quindici giorni dalla ricezione della presente autorizzazione il nominativo del Responsabile Tecnico dello Stabilimento;

8) Di stabilire che la Ditta osservi le prescrizioni contenute nell'art. 8 del D.P.R. 203/88 relativamente alle comunicazioni ed adempimenti da effettuare nei confronti della Regione Calabria e del Comune, nel cui territorio ricade l'impianto;

9) Per quanto riguarda i controlli tecnici devono essere rispettati i metodi di campionamento, analisi e valutazioni emissioni previsti nell'art. 4 del D.M. del 12/7/1990;

10) I settori Chimico e Fisico-Ambientale dell'ARPACAL (ex P.M.P.) effettuino, durante il periodo di esercizio provvisorio, almeno due controlli tecnici dei valori delle emissioni e delle altre indicazioni tecniche riportate nel D.M. del 12/7/1990, comunicandone immediatamente i risultati all'Assessorato Regionale all'Ambiente – Dipartimento Ambiente;

11) La verifica del rispetto delle norme di prevenzione e di sicurezza è demandata al settore Impiantistico dell'ARPACAL (ex P.M.P.);

12) All'Amministrazione Provinciale è demandata la competenza di cui all'art. 5 del D.P.R. n. 203/88;

13) Il presente atto sia notificato, mediante raccomandata A.R.:

— alla ditta I.C.M.B. s.a.s.;

— al Sindaco del comune di Cirò Marina;

— all'ARPACAL;

— al Presidente dell'Amministrazione Provinciale di Crotona.

Il presente Decreto sarà pubblicato sul Bollettino Ufficiale della Regione Calabria.

Catanzaro, lì 15 aprile 2005

Il Dirigente Generale
Dott. Domenico Lemma

DECRETO n. 5997 del 15 aprile 2005

P.O.R. Calabria 2000/2006 – Asse I Risorse Naturali – Misura 1.8 – Azione 1.8b – Bonifica e risanamento dei siti inquinati – Deliberazione G.R. n. 454 del 17 giugno 2003. Convenzione Rep. n. 3496/04 – Beneficiario: Comune di Soriano Calabro.

IL DIRIGENTE GENERALE

VISTA la Legge regionale n. 7 del 13 maggio 1996 recante «Norme sull'ordinamento della struttura organizzativa della Giunta regionale e sulla Dirigenza regionale» ed in particolare:

a) l'art. 28 che individua compiti e responsabilità del Dirigente con funzioni di Dirigente Generale.

VISTA la D.G.R. n. 215 dell'1/3/2005 con la quale è stato conferito l'incarico di Dirigente Generale del Dipartimento Ambiente.

VISTA la D.G.R. n. 2661 del 21/6/1999 recante «Adeguamento delle norme legislative e regolamentari in vigore per l'attuazione delle disposizioni recate dalla L.R. 7/96 e dal D.Lgs. 29/93 e successive integrazioni e modificazioni.

VISTO il Decreto n. 354 del 24/6/1999 del Presidente recante «Separazione dell'attività amministrativa di indirizzo e di controllo da quella di gestione».

VISTO il Regolamento (C.E.) n. 1260/1999 del Consiglio 21/6/1999 recante disposizioni generali sui Fondi strutturali.

VISTO il Regolamento (C.E.) n. 1261/1999 del Parlamento Europeo e del Consiglio del 21 giugno 1999 relativo al Fondo Europeo di Sviluppo Regionale.

VISTO la decisione della Commissione della Comunità Europea dell'8 agosto 2000 n. C(2000) 2050 di approvazione del Quadro Comunitario di sostegno per gli interventi strutturali comunitari nelle regioni Ob. 1 per il periodo di programmazione 2000/2006.

VISTO la delibera di Giunta regionale n. 648 del 10/9/2000 di presa d'atto del P.O.R. Calabria 2000-2006 di cui alla succitata Decisione Comunitaria.

VISTA la delibera di Giunta regionale con n. 735 del 2/8/2001 di approvazione del Complemento di Programmazione Operativo Regionale (P.O.R.) della Calabria 2000-2006.

VISTA la Legge n. 257 del 27/3/1992 che detta le norme relative alla cessazione e dell'impiego dell'amianto nelle strutture pubbliche.

VISTO il Piano Regionale di Gestione Rifiuti approvato con Ordinanza 30 ottobre 2002 n. 2065 dell'Ufficio del Commissario delegato per l'Emergenza Ambientale nel Territorio della Regione Calabria e pubblicato sul B.U.R. Calabria 4/12/2002, Supplemento straordinario n. 2 al n. 22 del 30/11/2002.

VISTE le Linee Guida per la protezione dell'Ambiente – Decontaminazione – Bonifica delle aree interessate, nonché smaltimento dei rifiuti, ai fini della difesa dai pericoli derivanti dall'amianto approvati con Delibera di G.R. n. 9352 del 30/12/1996 e inserite nel Piano Regionale di Gestione Rifiuti.

PREMESSO che in detto Completamento di programmazione del P.O.R. Calabria 2000/2006 «Siti inquinati ed aree ad elevato rischio ambientale» all'Azione 1.8b «Bonifica e risanamento dei siti inquinati» prevede interventi di rimozione dell'amianto da strutture pubbliche e/o ad uso pubblico.

CHE con la D.G.R. n. 454 del 17/6/2003 sono stati individuati gli interventi progettuali di rimozione dell'amianto da strutture scolastiche della Regione Calabria.

CHE con D.D.G. n. 1495 del 4/3/2004 è stata approvata la graduatoria elaborata a seguito delle domande pervenute nei modi e nei termini previsti dal bando Misura 1.8b.

CHE le risorse finanziarie occorrenti di Euro 3.585.947,50 graveranno interamente sul cap. 2512202 – U.P.B. 3.1.01.02 – Ambiente – Esercizio finanziario 2004 – Misura 1.8b del bilancio regionale.

CHE tra i beneficiari ammessi al finanziamento risulta essere anche il comune di Soriano Calabro, il quale ha stipulato in data 28/9/2004, Rep. n. 3496/04 con la Regione Calabria la convenzione per la concessione del contributo complessivo pari ad Euro 87.175,35.

CHE con D.D.G. n. 1945 del 4/3/2004 erroneamente è stata impegnata la somma di Euro 69.083,71 anziché di Euro 87.175,35 sul capitolo 2512202 impegno n. 216 del 2/3/2004.

CHE con successivo decreto n. 15119 del 22/9/2004 è stata regolarmente impegnata la somma di Euro 18.091,64 sul capitolo 2512202 impegno n. 4127 del 21/9/2004, quale differenza dell'importo complessivo spettante al beneficiario.

CHE il beneficiario con nota del 26/7/04 prot. n. 3339 ha comunicato l'inizio dei lavori.

CHE dagli atti di collaudo a firma dell'Ing. Francesco Cavallaro acquisiti in data 11/3/2005 con prot. n. 1573 i lavori in premessa sono stati ultimati in data 26/10/2004.

CHE con nota prot. n. 7571 è stato nominato collaudatore dei lavori l'Ing. Francesco Cavallaro, con sede in Via Collina Angeli, Soriano Calabro; e di averne regolarmente accettato l'incarico con giusta convenzione del 24/11/2004.

CHE con nota dell'11/3/2005 prot. n. 1573 il collaudatore ha trasmesso il collaudo delle opere eseguite dichiarando le medesime collaudabili, con un importo complessivo pari ad Euro 82.921,54 anziché di Euro 87.175,35.

CHE con D.D.G. n. 18884 del 15/11/2004 è stata erogata una prima anticipazione di Euro 34.541,85 pari al 50% su Euro 69.083,71 giusto impegno n. 216 del 2/3/2004.

CHE è necessario provvedere all'erogazione del saldo e chiusura convenzione a favore del comune di Soriano Calabro, Ente attuatore allo scopo di realizzazione la rimozione e lo smaltimento dell'amianto presente nella struttura Edificio Scuola Materna, sito in Via G. Falcone, a cui si farà fronte con i fondi dal capitolo n. 2512202 – U.P.B. 3.1.01.02.

TENUTO conto che sono stati acquisiti tutti i documenti che comprovano il diritto del creditore e che quindi si sono realizzate le condizioni stabilite per la liquidazione delle spese (art. 5, L.R. n. 8 del 4/2/2002).

DECRETA

Per motivi esposti che qui si intendono riportati:

1. Di autorizzare il settore Ragioneria a liquidare la somma complessiva di Euro 30.288,55 in conformità alla convenzione, al beneficiario comune di Soriano Calabro, Ente attuatore allo scopo di realizzare la rimozione e lo smaltimento dell'amianto presente nella struttura scolastica Edificio Scuola Materna, sito in Via G. Falcone, quale chiusura parziale; sul c/c n. 60/15/59 presso Banca Carime – ABI 3067, CAB 42760;

2. Di imputare la somma di Euro 30.288,55 sul capitolo 2512202 giusto impegno n. 216 del 2/3/2004 del bilancio regionale esercizio finanziario 2005.

Il presente Decreto sarà pubblicato sul Bollettino Ufficiale della Regione Calabria.

Catanzaro, lì 15 aprile 2005

Il Dirigente Generale
Dott. Domenico Lemma

DECRETO n. 6397 del 21 aprile 2005

P.O.R. Calabria 2000/2006 – Az. 1.11.b – Fondi F.E.S.R. completamento programmi di interventi e conclusione della misura.

IL DIRIGENTE GENERALE

VISTA la delibera della Giunta regionale n. 648/2000 – Pubblicata nel B.U.R. n. 98 del 27/10/2000 – con la quale è stato approvato il Programma Operativo Regionale (P.O.R.) Calabria 2000/2006.

VISTO il Complemento di Programmazione del predetto P.O.R. 2000/2006, approvato con delibera G.R. n. 735/2001, contenente, fra le altre, le norme di attuazione degli interventi regionali in favore della Misura 1.11 «Energia Pulita e Reti Energetiche» – Azione b) «Miglioramento della qualità del Servizio Elettrico in favore del sistema produttivo in Calabria».

VISTO il Piano di Azione approvato con decreto dirigenziale n. 5851 del 22/5/2002 nel quale sono contenuti tutti gli investimenti da effettuare a valere sull'azione 1.11.b per un importo complessivo pari ad Euro 30.895.000, di cui il 70% a carico di Enel Distribuzione Calabria e il 30%, pari ad Euro 9.268.000, a carico del fondo FESR – Azione 1.11.b, Misura 1.11.

VISTA la Convenzione tra la Regione Calabria ed Enel Distribuzione S.p.A. Calabria, stipulata il 19 giugno 2002, per l'attuazione della Misura 1.11 «Energia Pulita e Reti Energetiche» – Azione 1.11.b) «Miglioramento della qualità del Servizio Elettrico in favore del sistema produttivo in Calabria», con la quale si è stabilito che Enel Distribuzione S.p.A. Calabria si impegna ad eseguire interventi nel settore delle infrastrutture elettriche di distribuzione per un importo di Euro 30.895.000,00 a fronte di un contributo in conto capitale di Euro 9.268.000,00 corrispondente al 30%, a valere sul fondo FESR – Azione 1.11.b, Misura 1.11 «Energia pulita e reti energetiche».

VISTA la nota di Enel Distribuzione S.p.A. Calabria prot. DDCAL/P2004001646 del 9/2/2004, acquisita al protocollo di questo Settore in data 12/2/2004 col n. 222, con la quale la predetta Società ha dichiarato l'avvenuta conclusione del programma di interventi al 30/6/2003, presentando uno Stato Finale dei Lavori ammontante ad Euro 31.135.814,62, superiore all'importo previsto in Convenzione per l'esecuzione dell'intero programma concordato.

VISTO il proprio Decreto n. 6155 del 13/5/2004 con il quale si è stabilito:

a) di applicare la normativa della Legge 109/94 e successive modificazioni ed integrazioni con riferimento alle procedure di certificazione di regolare esecuzione e collaudo;

b) di attivare le procedure di collaudo per tutti gli interventi di importo superiore ad 1.000.000 di Euro e su un numero di interventi pari al 40%, scelti mediante sorteggio, fra quelli di importo compreso fra 200.000 ed 1.000.000 di Euro;

c) di procedere al sorteggio per la individuazione degli interventi da sottoporre a collaudo.

VISTO il conseguente verbale di sorteggio del 3.6.2004 relativo agli investimenti da sottoporre a collaudo.

DATO ATTO che con decreto dirigenziale n. 20835 dell'1/12/2004:

— si è provveduto al pagamento a saldo ad Enel Distribuzione del contributo di Euro 266.879,52 per gli interventi da non sottoporre a collaudo e del contributo di Euro 869.076,92 per gli interventi da sottoporre a collaudo;

— si è proceduto, in contraddittorio con Enel Distribuzione – giusta verbale redatto in data 18 ottobre 2004, in atti – alla verifica della documentazione contabile (copie conformi all'originale delle fatture relative a prestazioni di terzi, appalti e forniture e delle registrazioni effettuate in Enel Distribuzione per le risorse interne di personale e materiali del proprio Magazzino).

ATTESO che le predette Commissioni hanno regolarmente svolto le operazioni di collaudo tecnico-amministrativo dei 13 interventi realizzati da Enel Distribuzione rilasciando il certificato di collaudo con esito positivo.

CONSIDERATO che si è proceduto ad erogare ad Enel Distribuzione S.p.A. Calabria il credito vantato secondo quanto richiamato in Convenzione e per Stati di Avanzamento lavori, come segue:

1) 1° SAL con Decreto n. 9331 del 24/7/2002	€ 5.885.000,00
2) 2° SAL con Decreto n. 16538 del 5/12/2002	€ 2.247.043,56
3) Saldo con Decreto n. 20835 dell'1/12/2004	€ 1.135.956,44
per un ammontare complessivo di	€ 9.268.000,00

VISTA la Delibera G.R. n. 125 dell'1/3/2005, avente ad oggetto l'assegnazione dell'incarico a Dirigente Generale del Dipartimento Ambiente e Territorio.

VISTA la Delibera G.R. n. 354 del 22/3/2005, con oggetto: «Modifica alla Deliberazione della G.R. n. 9 del 14/1/2003, avente ad oggetto: «Progressivo riordino della Struttura della Giunta regionale».

SU CONFORME PROPOSTA del Dirigente del Servizio Energia.

DECRETA

a) di prendere atto dei precedenti Decreti di erogazione ad Enel Distribuzione Calabria con le relative documentazioni prodotte ai fini della rendicontazione delle spese effettuate ammissibili a contributo dell'Azione 1.11.b delle Misura 1.11, e che con dette erogazioni del 30% concesso, la Regione Calabria ha proceduto al completo pagamento di quanto dovuto;

b) di dare atto che le opere realizzate da Enel Distribuzione Calabria sono conformi ai dettami della Convenzione stipulata il 19 giugno 2002, per l'attuazione della Misura 1.11 «Energia Pulita e Reti Energetiche» – Azione 1.11.b) «Miglioramento della qualità del Servizio Elettrico in favore del sistema produttivo in Calabria», e che con il raggiungimento dell'importo di Euro 30.895.000 di spese ammissibili a fruire del contributo del 30% concesso, è stato regolarmente portato a compimento il programma di interventi previsto dalla convenzione;

c) di dare atto che nulla è più dovuto ad Enel Distribuzione Calabria, e che l'Azione 1.111.b della Misura 1.11 è conclusa nei modi stabiliti nel relativo Complemento di programmazione;

— che, con il raggiungimento dell'importo di Euro 30.895.000 di spese ammissibili a fruire del contributo, è stato regolarmente portato a compimento il programma di interventi previsti dalla convenzione;

— che la Regione Calabria ha proceduto al completo pagamento del contributo a favore di Enel Distribuzione Calabria;

d) di notificare il presente Decreto all'Enel Distribuzione Calabria, alla Segreteria Operativa per la Comunicazione e l'Informazione, presso il settore «Comunicazione Istituzionale», sito in Via Alberti n. 2, nonché a tutte le Strutture interessate;

e) di pubblicare il presente decreto nel B.U.R.C.

Catanzaro, lì 21 aprile 2005

Dott. Domenico Lemma

ENEL DISTRIBUZIONE

CONVENZIONE

Per l'attuazione della misura energie pulite e reti energetiche Azione 1.11.b. «Miglioramento della qualità del servizio elettrico» P.O.R. Calabria 2000-2006 – Asse 1 – Risorse naturali.

L'anno duemiladue il giorno diciannove del mese di giugno, si sono costituiti:

DA UNA PARTE

La Regione Calabria (di seguito denominata Regione), rappresentata dal Dirigente Generale 7° Dipartimento Industria – Commercio – Artigianato, Dott. Domenico Pecoraro, nato a Catanzaro il 6/12/1939, domiciliato, ai fini della presente convenzione, presso il predetto 7° Dipartimento, Palazzo Europa, – S. Maria di Catanzaro.

DALL'ALTRA

L'Enel Distribuzione S.p.A. (di seguito denominata Enel), con sede in Roma, Via Ombrone, 2, rappresentata dall'Ing. Mauro Calzati, nato a S. Giovanni in Persiceto (BO) il 5 gennaio 1951, Direttore Enel Distribuzione, Direzione Calabria, domiciliato, ai fini della presente convenzione, presso la sede della Direzione Enel Distribuzione Calabria, Via Buccarelli, 53 Catanzaro.

PREMESSO CHE

— per l'attuazione della Mis. 1.11, Azione 1.11.b, del P.O.R. Calabria 2000-2006 è previsto che il soggetto proprietario della rete, in qualità di beneficiario finale, elabori e presenti all'Amministrazione responsabile della misura un Piano di Azione, formulato secondo le modalità stabilite dall'Amministrazione regionale, anche con il supporto del Nucleo di Valutazione e Verifica degli Investimenti Produttivi (NVVIP) della Regione Calabria;

— gli interventi previsti dall'azione sono volti alla realizzazione di infrastrutture elettriche tendenti a migliorare l'efficienza e la qualità del servizio elettrico ed a supportare le attività produttive dei comprensori regionali;

— in coerenza con quanto previsto dal Complemento di Programmazione del POR, l'ENEL Distribuzione, Direzione Calabria, ha predisposto il predetto piano di Azione per il miglioramento della qualità del servizio elettrico in favore del sistema produttivo in Calabria;

— detto Piano, per come previsto dal Complemento di Programmazione, è stato oggetto di iniziative di concertazione fra il 7° Dipartimento dell'Assessorato all'Industria e le Associazioni Imprenditoriali, nonché di esame in sede di Conferenza di servizi interna, tenutasi in data 20/2/2002, con le Amministrazioni Provinciali, l'ENEL Distribuzione Calabria, L'A.R.A. (Autorità Regionale Ambientale), la S.O.G. (Struttura Operativa Gestionale), per individuare le priorità di intervento, che si è espressa favorevolmente all'approvazione del Piano di che trattasi;

— in particolare l'A.R.A. ha ritenuto il Piano coerente con il Q.C.S. (Quadro Comunitario di Sostegno) in quanto favorisce una riduzione d'impatto ambientale e delle perdite di energia, con conseguente riduzione delle emissioni in atmosfera di gas ad effetto serra, con riduzione di 18.000 tonn/anno circa di emissione di CO₂ e con il Complemento di Programmazione in quanto analizza le principali criticità tecniche ed economiche del sistema di distribuzione energetico per il sistema produttivo;

— il Piano di Azione, pertanto, è stato – nel suo complesso – positivamente valutato dalla struttura del 7° Dipartimento preposta al servizio, con il supporto del Nucleo di Valutazione e Verifica per gli Investimenti Produttivi e dall'unità della Struttura Operativa Gestionale preposta alla materia;

— a seguito di quanto sopra, lo stesso Assessorato ha selezionato quei lavori considerati di rilevante interesse per il raggiungimento degli obiettivi del P.O.R. Calabria 2000/2006 ed elencati in uno stralcio del Piano stesso che, allegato e sottoscritto dalle parti, diviene parte integrante della presente convenzione (Allegato A);

— nel corso delle fasi di concertazione, l'Enel ha fornito assicurazioni verbali circa la programmazione di ulteriori investimenti, tendenti al miglioramento della qualità del servizio elettrico in altre aree attrezzate della Calabria, ed inseriti nel proprio Piano Pluriennale di Investimenti 2002/2006 (Allegato B);

— anche per esigenze di contenimento, legate all'importo degli incentivi previsti dalla Misura 1.11, Azione 1.11.b, l'Assessorato ha individuato, in questa fase, la parte ammissibile del suddetto Piano, comportante lavori per complessivi Euro 30.895.000,00 (trentamilionitocentonovantacinquemila/00) che l'ENEL si riserva di selezionare e realizzare prioritariamente nell'ambito dell'Allegato A).

Tutto ciò premesso, le parti sopra costituite, con la presente convenzione, redatta in tre originali, in esecuzione del Decreto del Dirigente Generale del 7° Dipartimento Industria, Commercio e Artigianato della Regione Calabria n. 5851 del 22 maggio 2002.

CONVENGONO E STIPULANO

Art. 1

La premessa fa parte integrante della presente convenzione ed ha il valore di patto.

Art. 2

l'ENEL si obbliga ad eseguire e a rendicontare le opere di cui all'Azione 1.11.b, individuate tra quelle riportate nell'Allegato A) alla presente convenzione, entro il 31 dicembre del 2006, impegnandosi a porre in essere tutte le attività di propria competenza necessarie per la loro realizzazione ed a consentire il controllo di tali attività da parte degli organismi che per legge o per statuto ne sono preposti.

Art. 3

La presente convenzione viene stipulata in esecuzione del dispositivo di cui al Decreto del Dirigente Generale del 7° Dipartimento Industria, Commercio e Artigianato della Regione Calabria n. 5851 del 22 maggio 2002.

Art. 4

In riferimento agli interventi di cui ai citati Allegati A) e B), le parti concordano che essi saranno eseguiti secondo la loro fattibilità tecnico-economica e compatibilità con gli impianti esistenti per come in concreto e di volta in volta individuate da ENEL Distribuzione S.p.A. - Direzione Calabria, in ordine di tempo strettamente legato alle autorizzazioni previste dalla legislazione vigente, da parte degli Enti preposti (Province, Comuni, ANAS, etc.), nonché allo stato di esecuzione delle infrastrutture nelle aree calabresi destinate alle attività produttive.

Art. 5

La Regione verserà a ENEL, mediante accredito sul c/c n. 83663 presso la Banca Nazionale del Lavoro di Catanzaro, a titolo di corrispettivo, la somma di Euro 9.268.000,00 (novemilioniduecentosessantottomila/00) quale quota complessiva delle risorse pubbliche, secondo le modalità previste dall'art. 37/bis della L.R. n. 10 del 22/9/1998 e specificatamente:

— erogazioni, fino all'importo del 90% del contributo, per stati d'avanzamento;

— 10% a saldo, su presentazione di documentazione ENEL, attestante l'avvenuto completamento del programma concordato e previa approvazione del verbale di collaudo (quest'ultimo da eseguirsi secondo le direttive impartite dal 7° Dipartimento Industria, Commercio e Artigianato della Regione Calabria, con propria nota n. 1610/D del 7 dicembre 2001, indirizzata ad ENEL Distribuzione S.p.A. - Direzione Calabria), l'ENEL trasmetterà al 7° Dipartimento Industria, Commercio e Artigianato, per ciascuno intervento, copia di tutta la documentazione tecnica e contabile relativa ai lavori in questione, redatta secondo le procedure vigenti in ENEL, che sarà, comunque, tenuta a disposizione, per eventuali controlli da parte di organismi regionali, nazionali ed europei, presso le sedi periferiche ENEL, competenti per territorio.

Art. 6

Gli impianti di cui alla presente convenzione, salvo casi di forza maggiore (per tali intendendosi anche le opposizioni di terzi, il rifiuto e/o ritardo nel rilascio, da parte delle Autorità competenti, di autorizzazioni o nulla-osta previsti come necessari dalla normativa vigente in materia di costruzione di elettrodotti) saranno realizzati entro il 31 dicembre del 2006 e resteranno di proprietà ENEL.

Art. 7

Le parti convengono che eventuali variazioni rispetto a quanto previsto dalla presente convenzione, sempre in coerenza con gli obiettivi della Misura 1.11, Azione 1.11.b del P.O.R. Calabria 2000/2006, potranno di volta in volta concordarsi, mediante corrispondenza, senza necessità di ricorso ad ulteriori atti concertativi integrativi.

Art. 8

L'ENEL, per effetto della presente convenzione, si impegna ad operare nel pieno rispetto delle procedure e normative comunitarie e nazionali, di quelle previste nella Misura 1.11, Azione 1.11b) del P.O.R. Calabria 2000-2006 e di quanto previsto nella nota della Regione Calabria 7° - Dipartimento Industria-Commercio-Artigianato n. 1610/D del 7 dicembre 2001, indirizzata ad ENEL Distribuzione S.p.A. - Direzione Calabria.

Art. 9

Le parti si impegnano alla risoluzione bonaria di eventuali controversie che dovessero sorgere dall'applicazione della presente convenzione.

In mancanza di definizione bonaria, qualsiasi controversia tra le Parti derivante ed occasionata dalla presente convenzione sarà risolta per mezzo di arbitrato da un Collegio di tre Arbitri, come di seguito designati.

La parte che instaura il procedimento dovrà designare il proprio arbitro e comunicarlo all'altra parte assieme all'indicazione, almeno sommaria, della richiesta formante oggetto dell'arbitrato. La parte chiamata al procedimento arbitrale dovrà, entro i venti giorni successivi al ricevimento della comunicazione di cui sopra, designare il proprio arbitro. Il terzo arbitro, con funzione di Presidente, verrà designato dal Tribunale di Catanzaro.

Il procedimento arbitrale così instaurato avrà carattere rituale. Gli arbitri decideranno secondo diritto. Il collegio arbitrale avrà sede in Catanzaro.

Art. 10

Le spese di registrazione del presente atto, ove necessaria, saranno a carico di ENEL.

Letta, confermata e sottoscritta.

p. La Regione Calabria
F.to: Illeggibile

p. ENEL Distribuzione s.p.A.
F.to: Illeggibile

STRALCIO PIANO D'AZIONE 2000 - 2006

Allegato A

tipo impianto	denominazione	Prov.	odds	Stralcio piano d'azione da eseguire '00 - '06 ML
C.P.	Sibari	CS	4686	1.496
C.P.	Caloveto	CS	4634	816
C.P.	Belvedere M. (Olivella)	CS	4637	2.000
C.P.	Falconara (Torremezzo)	CS	4761	1.400
C.P.	S.Demetrio C.	CS	4687	1.092
C.P.	Mottafollone	CS	4754	0
C.P.	Rende (Commenda)	CS	4689	1.075
C.P.	Luzzi	CS	4756	1.400
C.P.	Arena	VV	4760	856
C.P.	Ionadi	VV	4752	1.190
C.P.	Maierato	VV	4753	300
C.P.	Francavilla Scalo	VV	4758	2.000
C.P.	Falerna	CZ	4751	1.007
C.P.	Magisano	CZ	4763	1.400
C.P.	Chiaravalle	CZ	4688	316
C.P.	Caulonia	RC	4757	1.400
C.P.	Lazzaro	RC	4762	300
C.P.	Bova M. (S.Pasquale)	RC	4759	2.000
L_AT	Raccordi cp Sibari	CS	da emett.	100
L_AT	Raccordi cp Torremezzo	CS	da emett.	300
L_AT	Raccordi cp Mottafollone	CS	da emett.	0
L_AT	Raccordi cp Falerna	CZ	da emett.	610
L_AT	Raccordi cp Lazzaro	RC	da emett.	140
L_AT	Raccordi cp S. Pasquale	RC	da emett.	300
Q_MT	Rogliano	CS	da emett.	0
Q_MT	Praia	CS	da emett.	0
Q_MT	Belcastro	KR	da emett.	850
Q_MT	Rossano	CS	da emett.	0
Q_MT	Locri	RC	4672	722
Tele_Contr.	Rete MT Direzione Calabria		T1 CAL	22.370
L_MT	Rete MT Direzione Calabria (Richiusura laterali per rialimentabilità)		da emett.	3.400
racc_MT	Raccordi MT cp S.Barbara	CS	4789	365
racc_MT	Raccordi MT cp S.Stefano di Rogliano	CS	4782	159
racc_MT	Raccordi MT cp Mesoraca	KR	415KI 500GA	815
racc_MT	Raccordi MT cp Soveria M.	CZ	060FD	1.102
racc_MT	Cavo MT da cp Amantea a varie cabine	CS	4764 (ti 41 - 45)	790
racc_MT	Raccordi MT da CP CZ2	CZ	431UN	0
racc_MT	Raccordi MT da cp Soveria M.	CZ	060GI	298
racc_MT	Raccordi MT da CP CZ2	CZ	4623 (102DF)	350
racc_MT	Raccordi MT da CP Ionadi	VV	156BG	292
MT_cavo_cord	Rifacimento linea "Corace" in elicord	CZ	102DE	300
MT_cavo_cord	Rifacimento linea "Roccella" in elicord	CZ	505QM	200
MT_cavo_cord	Rifacimento linea "Sersale" in elicord	CZ	4939 (660AM)	308
MT_cavo_cord	Rifacimento linea "Caraconessa" in elicord	KR	4994 (360EV 333BY)	747
MT_cavo_cord	Rifacimento linea "Cariati" in elicord	KR	4987 (333BZ)	269

STRALCIO PIANO D'AZIONE 2000 - 2006

Allegato A

tipo impianto	denominazione	Prov.	odis	Stralcio piano d'azione da eseguire '00 - '06 ML
MT_cavo_cord	Rifacimento linea "Cirò" in elicord	KR	4995 (333BX)	375
MT_cavo_cord	Rifacimento linea "Poggio Pudano" in elicord	KR	570JY 570KA	813
MT_cavo_cord	Rifacimento linea "S.Leonardo" in elicord	KR	344EY	115
MT_cavo_cord	Rifacimento linea "Valtur" in elicord	KR	4991 (344EU 344EW 344EZ)	1.151
MT_cavo_cord	Rifacimento linea "Chiaravalle" in elicord	CZ	430BT 430BS	250
MT_cavo_cord	Rifacimento linea "Conflenti" in elicord	CZ	4997 (060GJ)	287
MT_cavo_cord	Rifacimento linea "Falerna" in elicord	CZ	4998 (060GL)	214
MT_cavo_cord	Rifacimento linea "Conflenti" in elicord	CZ	4999 (060GK)	203
MT_cavo_cord	Rifacimento linea "Maida" in elicord	CZ	430BV 430BU	250
MT_cavo_cord	Rifacimento linea "Nicastro 1" in elicord	VV	351SW 600AB	199
MT_cavo_cord	Rifacimento linea "Limbadì" in elicord	VV	4957 (156BH)	129
MT_cavo_cord	Rifacimento linea "Maierato" in elicord	VV	4958 (551JF 551JK 551JB)	1.000
MT_cavo_cord	Rifacimento linea "Stefanaconi" in elicord	VV	4956 (850BU)	138
MT_cavo_cord	Rifacimento linea "Montalto" in elicord	CS	990AC	150
MT_cavo_cord	Rifacimento linea "S.Fili" in elicord	CS	990AE 990AD	400
MT_cavo_cord	Rifacimento linea "Cassano J." in elicord	CS	710UX	284
MT_cavo_cord	Rifacimento linea "Sibarì" in elicord	CS	710UW	300
MT_cavo_cord	Rifacimento linea "Fantino" in elicord	CS	444FQ	350
MT_cavo_cord	Rifacimento linea "Savelli" in elicord	CS	440FS	100
MT_cavo_cord	Rifacimento linea "Diamante" in elicord	CS	241ON 241OJ 241OH 241OO	379
MT_cavo_cord	Rifacimento linea "Bagnara" in elicord	RC	4945 (131LE)	32
MT_cavo_cord	Rifacimento linea "El. rurale" in elicord	RC	4941 (131LA)	235
MT_cavo_cord	Rifacimento linea "Giffone" in elicord	RC	200JG	82
MT_cavo_cord	Rifacimento linea "Piani Aspr." in elicord	RC	4942 (131LB)	245
MT_cavo_cord	Rifacimento linea "Seminara" in elicord	RC	4944 (131LD)	240
MT_cavo_cord	Rifacimento linea "Vermene" in elicord	RC	4943 (131LC)	420
MT_cavo_cord	Rifacimento linea "Bagaladi" in elicord	RC	322NZ	257
MT_cavo_cord	Rifacimento linea "Cardeto" in elicord	RC	312LZ	150
MT_cavo_cord	Rifacimento linea "Condera" in elicord	RC	351WM	50
MT_cavo_cord	Rifacimento linea "Fiumara" in elicord	RC	500AN	324
MT_cavo_cord	Rifacimento linea "Femia" in elicord	RC	800AF	400
MT_cavo_cord	Rifacimento linea "Gioiosa" in elicord	RC	800AE	158

STRALCIO PIANO D'AZIONE**2000 - 2006****Allegato A**

tipo impianto	denominazione	Prov.	odls	Stralcio piano d'azione da eseguire '00 - '06 ML
MT_cavo_cord	Rifacimento linea "Locri" in elicord	RC	900AT 901AU	100
MT_cavo_cord	Rifacimento linea "Samo" in elicord	RC	502AB	150
MT_cavo_cord	Rifacimento linea "Canna" in elicord	CS	510AH	352
MT_cavo_cord	Rifacimento linea "C.R.Mongrassano" in elicord	CS	302PD 128BN	665
MT_cavo_cord	Rifacimento linea "Carolei" in elicord	CS	080AH	469
MT_cavo_cord	Rifacimento linea "Viola" in elicord	CS	311RD 311RE	491
MT_cavo_cord	Rifacimento linea "Grottone" in elicord	CS	311RF	196
MT_cavo_cord	Rifacimento linea "Luzzi" in elicord	CS	636AH 980AC 980AD 980AE	420
MT_cavo_cord	Rifacimento linea "Cantarelle" in elicord	CS	710TD	1.304
MT_cavo_cord	Rifacimento linea "Ferdinandea" in elicord	CZ	541QX	1.241
MT_cavo_cord	Rifacimento linea "Crotone" in elicord	KR	340GA	160
MT_cavo_cord	Rifacimento linea "Ciro" in elicord	KR	213CA	313
MT_cavo_cord	Rifacimento linea "Praialonga" in elicord	KR	900ES 900FU 900GF	537
MT_cavo_cord	Rifacimento linea "Pianopoli" in elicord	CZ	070AF	300
MT_cavo_cord	Rifacimento linea "Mileto" in elicord	VV	152RG 156AD 156AE	500
MT_cavo_cord	Rifacimento linea "Terranova" in elicord	RC	432AA	323
MT_cavo_cord	Rifacimento linea "Cordiano" in elicord	RC	432AC	123
MT_cavo_cord	Rifacimento linea "Varapodio" in elicord	RC	432AB	413
MT_cavo_cord	Rifacimento linea "Villa S.Giuseppe" in elicord	RC	710AO	270
MT_cavo_cord	Rifacimento linea "Schindilifà" in elicord	RC	351VL	155
MT_cavo_cord	Rifacimento linea "Mammola" in elicord	RC	800AA	198
MT_cavo_cord	Rifacimento linea "Bricà" in elicord	RC	800AB	455
MT_cavo_cord	Rifacimento linea "Roccella" in elicord	RC	603GA	567
MT_cavo_cord	Rifacimento linea "Scappatura" in elicord	RC	603FZ	176
MT_cavo_cord	Rifacimento linea "Zomaro" in elicord	RC	341IA	201
MT_cavo_cord	Rifacimento linea "Canalello" da CP Polistena in elicord	RC	4946 (423KE)	890
MT_cavo_cord	Rifacimento linea "Russo" da CP Rosarno in elicord	RC	4947 (292CK)	495
MT_cavo_cord	Rifacimento linea "Rosarno" in elicord	RC	4948 (292CL)	260
MT_cavo_cord	Rifacimento linea "Anoia" da CP Polistena in elicord	RC	4949 (261EW)	190
MT_cavo_cord	Rifacimento linea "Montebello" da Fucidà-Masella in elicord	RC	351TP	300
	TOTALE			76.728

ENEL DISTRIBUZIONE - DIREZIONE CALABRIA - PIANO PLURIENNALE 2002-2006 Allegato B

Direzione	Descrizione dei lavori	Provincia	Ordine di Lavoro	Budget 2002 Meuro	2003 Meuro	2004 Meuro	2005 Meuro	2006 Meuro	Importo Totale 02-06 Meuro*	Anno entrata In servizio	Note
Calabria	C.P. GIRIFALCO	Catanzaro	3970	0,387					0,39	2002	
Calabria	C.P. STRONGOLI	Crotone	4631	0,103					0,10	2002	
Calabria	C.P. BADOLATO	Catanzaro	4632	0,207					0,21	2002	
Calabria	C.P. CHIARAVALLE	Catanzaro	4688						0,00	2001	*
Calabria	C.P. S. DEMETRIO CORONE	Cosenza	4687	0,310					0,31	2002	*
Calabria	C.P. SIBARI	Cosenza	4686						0,00	2001	*
Calabria	C.P. COMMENDA	Cosenza	4689						0,00	2001	*
Calabria	C.P. FALERNA	Catanzaro	4751	0,155					0,15	2002	*
Calabria	C.P. CALOVETO	Cosenza	4634	0,560					0,56	2002	*
Calabria	C.P. JONADI	Vibo Valentia	4752	0,362					0,36	2002	*
Calabria	C.P. S. PASQUALE	Reggio Calabria	4759	0,052					0,05	2002	*
Calabria	C.P. FRANCAVILLA	Vibo Valentia	4758	0,052					0,05	2002	*
Calabria	C.P. OLIVELLA	Cosenza	4637	0,207	0,679				0,89	2002	*
Calabria	C.P. CAULONIA	Reggio Calabria	4757	0,648					0,65	2002	*
Calabria	C.P. CAULONIA - 2° STALLO	Reggio Calabria				0,155			0,16	2004	*
Calabria	C.P. LUZZI	Cosenza	4756	0,493					0,49	2002	*
Calabria	C.P. LUZZI - 2° STALLO	Cosenza	5342	0,103					0,10	2002	*
Calabria	C.P. MAGISANO	Catanzaro	4763						0,00	2001	*
Calabria	C.P. MAGISANO - 2° STALLO	Catanzaro		0,103					0,10	2002	*
Calabria	C.P. TORREMEZZO	Cosenza	4761	0,155	0,620				0,77	2003	*
Calabria	C.P. MAIERATO	Vibo Valentia	4753	0,627					0,63	2002	*
Calabria	C.P. MOTTAFOLLONE	Cosenza	4754	0,103	1,188				1,29	2003	*
Calabria	C.P. LAZZARO	Reggio Calabria	4762	0,926					0,93	2002	*
Calabria	C.P. ARENA	Vibo Valentia	4760	0,586					0,59	2002	*
Calabria	C.P. TARSIA	Cosenza	5332	0,103	0,620				0,72	2003	*
Calabria	C.P. AIELLO	Cosenza	5335	0,103	0,620				0,72	2003	*
Calabria	C.P. MENDICINO	Cosenza	5338	0,103	0,620				0,72	2003	*
Calabria	C.P. S. NICOLA (SILVANA MANSIO)	Cosenza	5339				0,413	0,516	0,93	2006	
Calabria	C.P. MONTALTO U.	Cosenza	5340						0,77	2005	
Calabria	C.P. MAMMOLA	Reggio Calabria	5336	0,052	0,200	0,471			0,72	2004	
Calabria	C.P. OPPIDO (EX S. CRISTINA)	Reggio Calabria	5331		0,155	0,568			0,72	2004	
Calabria	C.P. S. ALESSIO	Reggio Calabria	5333		0,107	0,616			0,72	2004	
Calabria	C.P. CARDETO	Reggio Calabria	5337		0,103	0,878			0,98	2004	
Calabria	C.P. S. ILARIO	Reggio Calabria	5334		0,723				0,72	2003	
Calabria	C.P. MARCELLINARA	Catanzaro			1,000				1,00	2003	

*Investimenti facenti parte del POR Calabria 2000/2006 di cui allo stralcio "Allegato A" della Convenzione *

Programma Operativo Regionale - P.O.R. 2000/2006 - Misura 1.11 - Azione 1.11.b					Contributo fissato in Convenzione 30%	1° SAL (DDG n. 9331 del 24.07.02)	2° SAL (DDG n. 16538 del 05.12.02)	SFL	ceck	
Scheda finanziaria										
Interventi	Spese ammissibili (Rendicontazione)	Euro	Collocazione	Cassa						A
					1	Telecontrollo Rete MT Direzione Calabria	14.303.613,63	Colli	4.218.339,70	2.678.563,78
2	CP Falerna	1.646.864,55	Colli	494.058,37	313.718,10	119.785,60	60.565,67	-	0,00	
3	CP Materato	1.270.225,67	Colli	301.067,70	241.970,59	92.390,56	46.706,55	-	0,00	
4	CP Francavilla Scalo	1.229.227,86	Colli	368.768,30	234.160,71	89.408,55	45.198,04	-	0,00	
5	CP Magliano	1.159.431,90	Colli	347.829,57	220.895,02	84.331,92	42.632,63	-	0,00	
6	CP Arena	1.154.330,59	Colli	346.299,18	219.893,25	83.960,87	42.945,06	-	0,00	
7	CP Caulonia	1.025.881,17	Colli	307.758,35	195.420,58	74.616,58	37.721,20	-	0,00	
8	CP Rende (Commenda)	602.880,75	Colli	180.864,23	114.845,27	43.850,86	22.168,09	-	0,00	
9	CP Chiaravalle	510.470,49	Colli	153.141,15	97.241,65	37.129,35	18.770,14	-	0,00	
10	Ritacco linea "Rocella" in elicord	317.367,00	Colli	95.210,10	60.466,56	23.093,86	11.669,67	-	0,00	
11	Ritacco linea "Terranova" in elicord	234.617,00	Colli	70.385,10	44.693,17	17.065,00	8.626,93	-	0,00	
12	Raccordi cp S. Pasquale BOVA	212.904,00	Colli	63.871,22	40.566,99	15.485,70	7.828,54	-	0,00	
13	Ritacco linea "Scappatura" in elicord	209.997,00	Colli	62.999,10	40.003,20	15.274,25	7.721,66	-	0,00	
14	CP Sibari	964.647,82	Certi	289.394,29	183.759,75	70.164,17	35.470,36	-	0,00	
15	CP Bova M. (S.Pasquale)	941.221,85	Certi	282.366,56	179.297,28	65.460,29	34.608,99	-	0,00	
16	Raccordi MT da CP CZ2 CARAFFA	457.170,43	Certi	137.151,13	87.088,30	33.232,54	16.810,28	-	0,00	
17	SANT'ALESSIO D'ASPROMONTE - RACCORDI MT/BT IN S.ALESSIO	406.406,00	Certi	121.509,50	77.429,21	29.564,45	14.945,83	-	0,00	
18	Ritacco linea "Frazionata" in elicord	368.000,00	Certi	110.700,00	70.292,35	25.930,42	13.568,23	-	0,00	
19	GALLINA ARMO - RACC. MT S.BARBARA-ARMO PER RICHLINEA MT TRA CAB.S.BARBARA E CAB.ARMO	274.778,00	Certi	82.433,70	52.343,80	19.986,20	10.103,70	-	0,00	
20	Raccordi cp Falerna	249.348,87	Certi	74.804,66	47.499,51	16.136,53	8.168,63	-	0,00	
21	Ritacco linea "Cro" in elicord	248.000,00	Certi	74.700,00	47.433,05	16.111,15	8.155,80	-	0,00	
22	Ritacco linea "Varapoda" in elicord	200.124,00	Certi	60.037,20	38.122,46	14.556,13	7.358,62	-	0,00	
23	Ritacco linea "Montebello" da Fucida-Masella in elicord	199.934,00	Certi	59.980,20	38.086,26	14.542,31	7.351,53	-	0,00	
24	REGGIO CENTRO - RICHIUSURA MT CON CAB. PIETRASTORTA - POT.IMPL.MT/BT CAB.POZZCELLO	192.626,00	Certi	57.787,80	36.694,13	14.010,78	7.082,91	-	0,00	
25	Cavo MT da cp Amantea a varie cabine	171.057,22	Certi	51.317,17	32.585,40	12.441,94	6.289,82	-	0,00	
26	VALANDI C. E. R. - RICH. LINEE MT LAZZARO GALLINA TRA DER. ARETINA E DERIVAZ. S.ANDREA	169.915,63	Certi	50.974,39	32.368,13	12.368,98	6.247,88	-	0,00	
27	Ritacco linea "Via S.Giuseppe" in elicord	151.000,00	Certi	45.300,00	28.754,62	10.963,07	5.552,31	-	0,00	
28	Ritacco linea "Luzzi" in elicord	136.897,00	Certi	41.068,10	26.078,08	9.967,28	5.033,74	-	0,00	
29	REGGIO - RACC. CAB. MARIANNAZZO PIETRAST PER INSERIM IN ANELLO IN CAVO LINEA BORRACE	131.336,11	Certi	39.400,83	25.018,76	9.562,00	4.829,27	-	0,00	
30	Ritacco linea "Crotone" in elicord	121.140,00	Certi	36.342,00	23.076,46	8.811,18	4.454,35	-	0,00	
31	ROGGIANO GRAVINA - COMPLETAN TRATTA CAB. CIMITERO - VIALE OLIMPICO	120.029,61	Certi	38.008,88	22.864,94	8.730,42	4.413,52	-	0,00	
32	Ritacco linea "Mammola" in elicord	113.452,00	Certi	34.035,80	21.611,94	8.251,99	4.171,66	-	0,00	
33	Ritacco linea "Viola" in elicord	106.619,00	Certi	31.995,70	20.310,30	7.754,99	3.920,41	-	0,00	
34	Ritacco linea "Zomaro" in elicord	102.406,00	Certi	30.721,50	19.507,56	7.448,48	3.765,46	-	0,00	
35	TORANO CASTELLO - RACC.MT/S PER ALIM.PSERVA NUOVO CAVO "SCALO TORANO"	100.174,74	Certi	30.052,42	19.082,70	7.286,26	3.603,45	-	0,00	
36	BOVA MARINA - CHIUSURA IN ANELLO LAVORO 3 - DER. MIGLIARDI PAGLIAPOLI LINEE MELITO STANTI	98.574,48	Certi	29.572,34	18.777,56	7.169,57	3.624,61	-	0,00	
37	Raccordi MT cp S. Barbara	95.454,29	Certi	28.936,29	18.373,98	7.015,56	3.548,65	-	0,00	
38	SAN PIETRO IN GUARANO - CONG. TRA CAB.PADULA A CAB.PADULA INF.	85.210,00	Certi	26.563,00	18.136,95	6.925,15	3.500,90	-	0,00	
39	Ritacco linea "Schindl" in elicord	84.406,00	Certi	26.321,80	17.983,79	6.886,67	3.471,33	-	0,00	
40	ACRI - RACC. MT TRA CAB.SOFFERETTI SMIST E CAB.CONFRINE	81.094,00	Certi	27.326,20	17.352,88	6.625,77	3.349,55	-	0,00	
41	ISOLA CAPO RIZZUTO - RACCORDO MT ELI-FLY-VERMICA IN LOC.TA' VERMICA	80.301,00	Certi	27.080,30	17.201,81	6.588,09	3.320,39	-	0,00	
42	GALLINA ARMO - RACC. MT DER. PENDOLA S. SALVATORE PER RICHLINEA GALLINA CON LINEA CARDETO	85.740,81	Certi	26.022,24	16.523,62	6.309,14	3.189,48	-	0,00	
43	REGGIO NORD - RACC. CAB. MOLO LEV. - CEMENTIR PER INSERIRLE IN ANELLO SULLA LINEA IBICO	82.795,20	Certi	24.838,56	15.772,00	6.022,15	3.044,40	-	0,00	
44	Raccordi MT cp S. Stefano di Rogliano	81.445,87	Certi	24.434,66	15.515,54	5.924,23	2.994,90	-	0,00	
45	MOTTA SAN GIOVANNI - LINEA CONDERA PER RICHIUSURA CON LA LINEA TRUNCA	75.551,72	Certi	22.965,32	14.582,65	5.568,03	2.814,83	-	0,00	
46	CESSANITI - RACCORDO MT SCUOLA MATERNA EDIFICIO SCOLASTICO	65.070,00	Certi	19.521,00	12.395,45	4.732,93	2.392,64	-	0,00	
47	CORTALE - RICH. SERFALTA-FOSSA DEL LUPO	62.971,89	Certi	18.851,57	11.995,75	4.580,29	2.315,49	-	0,00	
48	RC NORD ESTERNO RURALE - POSA CAVO MT CAB.SALA MOSORROFA CAB.NUOVA OSTERIA	52.537,00	Certi	15.761,10	10.007,99	3.821,31	1.931,88	-	0,00	
49	SAN DEMETRIO CORONE - RICHIUSURA LAT. TRATTA MACCHIA ALB. - CABINA CUTE	52.014,00	Certi	15.604,20	9.903,35	3.783,27	1.912,57	-	0,00	
50	FRANCICA - RACCORDO MT FRANCICA - CAB.S.MARIA DI FRANCICA E RAZZINO DI S.GREGORIO D'IPPONA	50.717,47	Certi	15.215,24	9.661,38	3.685,96	1.854,90	-	0,00	
51	MOTTA SAN GIOVANNI - LINEA MT CONDERA PER RICHIUSURA CON LINEA TRUNCA	40.082,11	Certi	12.024,63	7.835,41	2.915,39	1.473,83	-	0,00	
52	ROSARNO ESTERNO - POSA CAVO CAB.DONCHE-TRE POZZI PER CHIUS TRA LINEE "GIOIA TAURO E RUSSO"	28.676,00	Certi	8.602,80	5.482,61	2.085,76	1.054,42	-	0,00	
53	CANDIDONI - RACC CAB APOC-CAB VESC. PER CHIUSURA ANELLO LINEA ROSARNO AEREA LINEA MILETO	28.530,00	Certi	8.558,00	5.434,80	2.075,15	1.048,06	-	0,00	
54	CUTRO - CHIUSURA ANELLO ZONA IND. CUTRO - RACC CAVO MT TRA CABINA LBMM E CABINA KRONE	25.168,53	Certi	7.550,56	4.794,48	1.830,65	925,45	-	0,00	
55	NICASTRO - CHIUSURA IN ANELLO PER RIALIMENTAZIONE DELLA CABINA CASMEZ PALAZZO	24.825,00	Certi	7.447,50	4.729,02	1.826,56	912,82	-	0,00	
56	ARCHI-VITO-CANNARO - SISTEMAZ. LINEA MT/S "PORTO" TRATTA CAB. CAP. PORTO - BUONA FEDE	5.510,58	Certi	1.853,20	1.049,75	400,52	202,63	-	0,00	
TOTALE GENERALE DEGLI INTERVENTI ESEGUITI					31.135.614,62	9.268.090,00	5.885.000,00	2.247.043,56	1.136.956,44	

Importo spese ammissibili stabilito in Convenzione 30.895.000,00

5.885.000,00 2.247.043,56 1.136.956,44

€ 9.268.000,00

Dipartimento
LAVORI PUBBLICI ED ACQUE

DECRETO n. 2226 del 28 febbraio 2005

Legge regionale 10/11/1975 n. 31 e success. modif. ed integr.. Lavori urgenti per ripristino casa canonica Parrocchia «S. Andrea» nella fraz. Vena del comune di Maida. Costituzione gruppo di lavoro – Art. 18 L. 109/94.

IL DIRIGENTE DEL SETTORE

VISTA la Legge regionale n. 7 del 13 marzo 1996 recante «Norme sull'ordinamento della struttura organizzativa della Giunta regionale e sulla dirigenza regionale».

VISTI gli artt. 16 e 17 del D.Lgs. 29/93 e success. modif. ed integr.

VISTA la delibera della G.R. n. 2661 del 21 giugno 1999 recante «Adeguamento delle norme legislative e regolamentari in vigore per l'attuazione delle disposizioni recate dalla L.R. 7/96 e dal D.Lgs. 29/93 e successive integrazioni e modificazioni».

VISTO il Decreto n. 354 del 21 giugno 1999 del Presidente della Regione recante «Separazione dell'attività amministrativa di indirizzo e di controllo da quella di gestione».

VISTA la Delibera della G.R. n. 9 del 14/1/2003 con la quale è stato approvato l'ordinamento della struttura della Giunta regionale.

VISTA la Delibera G.R. n. 266 dell'1/4/2003 con la quale è stata rimodulata la struttura organizzativa del Dipartimento LL.PP. di interesse regionale ed Edilizia Residenziale Pubblica.

VISTA la successiva Delibera della G.R. n. 1028 del 16/12/2003 avente ad oggetto: «Delibera della G.R. n. 266/2003, parziale modifica struttura Dipartimento LL.PP. di interesse regionale ed Edilizia Residenziale Pubblica».

VISTA la Delibera della G.R. 10/2/2004 n. 49 con la quale è stato conferito l'incarico di Dirigente Generale del Dipartimento LL.PP. di interesse regionale ed Edilizia Residenziale Pubblica.

VISTE le Delibere della G.R. relative alle nomine di Dirigenti dei Settori del Dipartimento LL.PP. di interesse regionale ed Edilizia Residenziale Pubblica.

VISTO il decreto del D.G. n. 6256 del 14/5/2004 relativo alla nomina del Dirigente del Settore Affari Tecnici.

VISTO il Decreto del D.G. n. 7889 dell'1/6/2004 recante integrazione e modifica decreto n. 1540 del 19/2/2004, avente per oggetto: «Delega di funzioni ai Dirigenti dei Settori del Dipartimento LL.PP. di interesse regionale ed Edilizia Residenziale Pubblica».

VISTO il decreto del D.G. n. 8673 del 9/6/2004 recante: «Revoca decreto D.G. n. 7889/2004 e successive determinazioni» in ordine alla delega di funzioni ai Dirigenti dei Settori del Dipartimento LL.PP. di interesse regionale ed Edilizia Residenziale Pubblica.

VISTA la Legge regionale 10/11/1975 n. 31 e successive modifiche e integrazioni.

VISTA la Legge regionale 22/9/1998 n. 10.

VISTO l'art. 17 della Legge 109/94 (integrato dalla Legge 415/98), con il quale si stabilisce che le attività di progettazione, direzione dei lavori e di Responsabile del Procedimento sono espletate in via prioritaria dagli uffici tecnici delle stazioni appaltanti, ovvero dagli organismi di altre pubbliche amministrazioni di cui le singole amministrazioni aggiudicatrici possono avvalersi per legge.

VISTO l'art. 18 della Legge 109/94 e successive modifiche ed integrazioni.

VISTA la Delibera della G.R. n. 379 del 15/6/2004 con la quale è stata revocata la precedente delibera n. 35 del 28/1/2000, che approvava il regolamento per l'utilizzo del fondo interno di incentivazione per la progettazione in applicazione del 1° comma dell'art. 18 della Legge n. 109/94, ed approvate le nuove disposizioni in materia.

VISTO la nota n. 7414 del 23/11/2004 del che autorizza il Servizio Tecnico Decentrato di Catanzaro a redigere la progettazione dei lavori urgenti ripristino della casa canonica della parrocchia «S. Andrea» nella fraz. Vena del comune di Maida entro l'importo di Euro 30.000,00.

VISTO il Decreto del Dirigente Generale n. 23661 del 30/12/2004 di nomina del Responsabile del Procedimento dei lavori su menzionati nella persona del Funzionario Dr. Luciano Mauro.

VISTA la nota n. 750 del 3/2/2005 con la quale il Responsabile del Procedimento Dr. Luciano Mauro ha proposto la costituzione del gruppo di lavoro per la progettazione e l'esecuzione dei lavori medesimi.

CONSIDERATO:

— che per la progettazione esecutiva dei lavori su indicati si può ricorrere ad un'equipe costituita con personale regionale al quale spetta l'incentivo del 2,00%, al lordo della quota di oneri accessori a carico dell'Ente Regione, per come stabilito dalle Disposizioni approvate con Delibera della G.R. n. 379 del 15/6/2004;

— che l'art. 5 delle «Disposizioni» approvate con Delibera G.R. n. 379/04 individua nel Dirigente della struttura competente per materia la competenza di nomina del gruppo di lavoro;

— che l'obiettivo è quello di eseguire i lavori necessari per l'eliminazione di situazioni di pericolo nella Chiesa su menzionata;

— che il costo complessivo delle opere da realizzare ammonta ad Euro 30.000,00, compreso oneri fiscali e competenze tecniche.

A termini delle richiamate disposizioni, e per i motivi espressi in narrativa e che si intendono qui integralmente riportati.

DECRETA

Art. 1

È costituito come segue il gruppo di lavoro, per come proposto dal Responsabile del procedimento con nota n. 750 del 3/2/2005, e le relative aliquote da attribuire ai componenti dello stesso, con

personale dipendente interno del Dipartimento LL.PP. ed Acque avente le capacità professionali, la specializzazione e il grado di esperienza necessari:

Resp.le Procedimento: Dr. Luciano Mauro	8%
Progettazione: Geom. Giuseppe Bisantis – Geom. Vito Bordino	60%
Direzione Lavori: Geom. Vito Bordino	15%
Collaudo: Geom. Vito Bordino	3%
Resp.le Piano Sicurezza: Ing. Vincenzo Mazzara	3%
Personale Collab. e Supporto: S.ra Anna Provenzano – S.ra Teresa Tullelli	11%

Art. 2

Gli elaborati progettuali dovranno essere consegnati ed approvati entro 30 giorni dalla data del presente decreto.

Art. 3

Di notificare il presente provvedimento al Dirigente Generale del Dipartimento LL.PP. ed Acque ed a tutti i soggetti interessati.

Art. 4

Di pubblicare il presente provvedimento sul B.U.R. Calabria.

Catanzaro, lì 28 febbraio 2005

Il Dirigente
Ing. Bruno Gualtieri

DECRETO n. 4023 del 21 marzo 2005

Lavori di costruzione acquedotto San Nocaio – Integrazione idrica dei comuni di Papisidero, S. Domenica Talao, S. Nicola Arcella, Scalea e Praia a Mare. Decreto di esproprio.

IL DIRIGENTE DEL SETTORE

VISTA la Legge regionale n. 7 del 13 maggio 1996 recante «Norme sull'ordinamento delle strutture organizzative della Giunta regionale e sulla dirigenza regionale» ed in particolare:

a) l'art. 28 che individua compiti e responsabilità del Dirigente con funzioni di Dirigente Generale.

VISTI gli art. 16 e 17 del D.Lgs. 165/2001 e s.m.i.

VISTA la D.G.R. n. 2661 del 21/6/1999 recante «Adeguamento delle norme legislative e regolamentari in vigore per l'attuazione delle disposizioni recate dalla L.R. 7/96 e dal D.Lgs. 29/93 e successive integrazioni e modificazioni».

VISTO il decreto n. 354 del 24/6/1999 del Presidente della Regione, recante «Separazione dell'attività amministrativa di indirizzo e di controllo da quella di gestione».

VISTA la deliberazione di Giunta regionale n. 49 del 10/2/2004 con la quale è stato conferito l'incarico di Dirigente Generale del Dipartimento Lavori Pubblici ed Acque.

VISTA la deliberazione della Giunta regionale del 28/6/2004 n. 436, con la quale la Giunta regionale ha riconfermato nelle loro funzioni i Dirigenti Generali scaduti preposti ai singoli Dipartimenti, fissando in due anni la durata contrattuale dell'incarico con decorrenza dalla data di adozione della stessa.

VISTO il D.P.R. n. 19 del 14/2/2005 con il quale è stato riconfermato l'incarico di Dirigente Generale del Dipartimento LL.PP. ed Acque all'Ing. Domenico Pallaria.

VISTA la D.G.R. n. 438 del 28/6/2004 con la quale è stato conferito al sottoscritto l'incarico di Dirigente del Settore «Affari Generali ed Affari Giuridico-Amministrativo».

VISTO il Decreto n. 2460 del 5/8/2004 del Dirigente Generale del Dipartimento LL.PP. ed Acque recante delega di funzione al Dirigente del Settore «Affari Generali ed Affari Giuridico-Amministrativi».

VISTO il Decreto del Dirigente Generale n. 8816 dell'11/6/2004 con il quale è stata determinata l'indennità provvisoria spettante agli aventi diritto, proprietari degli immobili da espropriare per i lavori di costruzione acquedotto San Nocaio – Integrazione idrica dei comuni di Papisidero, S. Domenica Talao, S. Nicola Arcella, Scalea e Praia a Mare.

VISTA la relazione esplicativa dell'opera corredata dalle mappe catastali ove sono individuate le aree da espropriare e gli elenchi delle Ditte.

CONSIDERATO che gli atti suddetti sono stati depositati nella segreteria del comune di S. Domenica Talao e che durante la fase di deposito non sono state presentate osservazioni.

CONSIDERATO che le Ditte proprietarie hanno accettato l'indennità di cui trattasi con le maggiorazioni di legge.

VISTE le quietanze liberatorie con le quali le suddette Ditte hanno dichiarato di aver ricevuto le indennità loro spettanti.

VISTE le quietanze comprovanti il pagamento.

VISTO l'art. 13 della L. 22/10/71 n. 865 e l'art. 57 1° c. del D.P.R. n. 327/01 come modificato dal D.Lgs. n. 302/02.

DECRETA

È pronunciata l'espropriazione ed è autorizzata l'occupazione definitiva a favore della Regione Calabria, per i lavori anzidetti, delle aree di cui all'allegato elenco che forma parte integrante del presente decreto.

A cura del settore Idropotabile Gestione Integrata Risorse Idriche il presente Decreto sarà notificato agli aventi diritto nelle forme degli atti processuali civili ed un esemplare del medesimo, sarà pubblicato nel B.U.R. a cura di questo Dipartimento.

Il suddetto Settore, procederà altresì ad effettuare nei termini di Legge, le trascrizioni, registrazioni e le relative volture catastali.

Il presente decreto è esente da tributi, tasse e bolli di registrazioni catastali ai sensi dell'art. 1 della L. 21/11/1967 e s.m.i. e dell'art. 17 della L. 1/3/1986, n. 64.

Catanzaro, lì 21 marzo 2005

Il Dirigente del Settore
Dott. Ing. Saverio Spatafora

REGIONE CALABRIA
ACCORDO DI PROGRAMMA QUADRO
CICLO INTEGRATO ACQUA

Interventi Linea di Programma B
(Tab. b – Pag. 4 dell'Accordo)

PROGETTO ESECUTIVO

Acquedotto Santo Nocaio – Integrazione idrica dei comuni di Papisidero, Santa Domenica Talao, San Nicola Arcella, Scalea e Praia a Mare.

DECRETO DEFINITIVO D'ESPROPRIO

Elenco delle Ditte concordatarie che hanno accettato l'indennità d'esproprio

Il Resp.le del Procedimento
Dott. Ing. Domenico Barrile

Il Resp.le dell'Uff. Espropri
F.to: Illeggibile

Il Dirigente del Settore
Dott. Ing. Saverio Spatafora

N.Ordine	Partita catastale	DITTA PROPRIETARIA	Foglio	Particella originaria	Particella derivata da esproprio	Superficie			Coltura in atto sull'area da espropriare	Superficie da espropriare	Indennità unitaria € al mq.	Indennità di esproprio	Maggiorazione per esproprio	Indennità di esproprio accessori	Indennità occupazione temporanea 0,20% annuo per due anni	TOTALE INDENNITA' per collettore diretto	TOTALE INDENNITA' PAGATA	Ordinaccio di pagamento	
						ha.	a.	ca.										N.	Data
1	553	LAMBOLIA Juana Yolanda nato a Barahona di Santo Domingo Repubblica Dominicana il 24/09/1941 C.F. LMB JLN 41H94 Z505F	16	203		22	00		Sem. 3°	2200	0,5	1.100,00	3	3.300,00	152,72	3.452,72	3.452,72	Assegno BCC del 20/08/2004 n° 4018507854 quietanza del 20/08/2004	
						TOTALE INDENNITA' PAGATA													
2		CAMPAGNA Giuseppe nato a S. Domenica Talao il 30/04/1936 C.F. CMP GPP 36D30 183N	16	201		1	50		Sem. 3°	160	0,5	80,00	3	240,00	11,11		131,11	Assegno BCC del 20/08/2004 n° 401807642 quietanza del 10/09/2004	
						2	00		Sem. 3°	200	0,5	100,00	3	300,00	13,88		163,88		
						TOTALE INDENNITA' PAGATA													
3		MILAREI Vincenzo nato a Santa Domenica Talao il 11/04/1925 C.F. VLRVGN28D11188I	10	77		19			Sem. 2°	19	0,5	9,50	3	28,50	1,32	29,82	29,82	Assegno BCC del 20/08/2004 n° 401809702 quietanza del 10/09/2004	
						1	52		Sem. 2°	162	0,5	81,00	3	243,00	11,25	254,25			
								71		Sem. 2°	71	0,5	35,50	3	106,50	4,99	111,43		
								38		Pasc. Cesp. I	38	0,31	11,78	3	35,34	1,84	36,98		
						1	52		Sem. 2°	162	0,5	81,00	3	243,00	12,89	265,63	265,63		
						1	09		Sem. 2°	108	0,5	54,00	3	162,00	7,50	169,50	169,50		
TOTALE INDENNITA' PAGATA																687,60			
TOTALE INDENNITA' PAGATA																			

DECRETO n. 5427 dell'8 aprile 2005

Avvio delle attività della So.Ri.Cal. S.p.A. – Utilizzazione del personale in forza al settore Idropotabile – Gestione integrata risorse idriche del Dipartimento LL.PP. ed Acque alla data della costituzione della So.Ri.Cal. S.p.A. Ing. Francesco La Rocca, matricola 420100.

IL DIRIGENTE GENERALE
DEL DIPARTIMENTO LAVORI PUBBLICI
ED ACQUE
DI CONCERTO CON IL DIRIGENTE GENERALE
DEL DIPARTIMENTO
ORGANIZZAZIONE E PERSONALE

VISTA la L.R. n. 7 del 13 marzo 1996 recante «Norme sull'ordinamento delle strutture Organizzative della Giunta regionale e sulla dirigenza regionale» ed in particolare l'art. 28 che individua compiti e responsabilità del Dirigente con funzioni di Dirigente Generale.

VISTA la Delibera di Giunta regionale n. 2661 del 21 giugno 1999 recante «Adeguamento delle norme legislative e regolamentari in vigore per l'attuazione delle disposizioni recate dalla L.R. n. 7/96 e dal D.Lgs. n. 29/93 e ss.mm.ii.».

VISTO il Decreto n. 354 del 21 giugno 1999 del Presidente della Regione recante «Separazione dell'attività amministrativa di indirizzo e di controllo da quella di gestione».

VISTI gli art. 16 e 17 del D.Lgs. 165/2001.

VISTA la L.R. n. 31/2002 avente ad oggetto: «Misure organizzative di razionalizzazione e di contenimento della spesa per il personale» e segnatamente, il comma 3, secondo capoverso, dell'art. 10 che espressamente statuisce «...gli incarichi di funzione dirigenziale sono conferiti dai Dirigenti con funzione di livello generale ai Dirigenti assegnati alle strutture di propria competenza con deliberazione della G.R., assunta su proposta dell'Assessore al Personale».

VISTA la deliberazione della Giunta regionale n. 49 del 10/2/2004 con la quale è stato conferito l'incarico di Dirigente Generale del Dipartimento LL.PP. ed Acque.

VISTO il decreto del Presidente della Regione n. 19 del 14/2/2005 di riconferma dell'incarico di Dirigente Generale del Dipartimento LL.PP. ed Acque.

VISTA la deliberazione della Giunta regionale n. 1013 del 14/11/2002.

VISTO il decreto del Presidente della Regione n. 27 del 14/3/2003.

VISTO il decreto del Presidente della Regione n. 02 del 12/1/2005.

VISTA la delibera di G.R. n. 363 dell'1/6/2004 con la quale si dispone il distacco temporaneo presso la Sorical S.p.A., per un periodo di 6 mesi prorogabili per un massimo di ulteriori 6 mesi, dei dipendenti regionali a tempo indeterminato in servizio, alla data di costituzione della stessa, al settore Idropotabile Gestione Integrata Risorse Idriche del Dipartimento Lavori Pubblici ed Acque.

VISTA la delibera di G.R. n. 448 del 13/7/2004 con la quale si autorizza il Dirigente Generale del Dipartimento Lavori Pubblici ed Acque, di concerto con il Dirigente Generale del Dipartimento Organizzazione e Personale, all'individuazione del personale, di

cui al precedente punto, da utilizzare al fine di gestire la fase transitoria e per assicurare l'attività di controllo della Regione sull'attività della Sorical S.p.A.

VISTO il proprio Decreto n. 11729 del 21/7/2004 recante «Avvio delle attività della So.Ri.Cal. S.p.A. – Utilizzazione del personale in forza al settore Idropotabile – Gestione integrata risorse idriche del Dipartimento LL.PP. ed Acque alla data della costituzione della So.Ri.Cal. S.p.A.» ed i successivi di rettifica assunti al n. 15514 del 28/9/2004 ed al n. 16059 del 6/10/2004 del registro dei Dirigenti.

VISTA la delibera di G.R. n. 273 dell'8/3/2005 con la quale si conferisce, ai sensi dell'art. 10, comma 3, della L.R. n. 18/2004, all'Ing. Francesco La Rocca l'incarico di Dirigente di Servizio nell'ambito del Dipartimento LL.PP. ed Acque per la durata di tre mesi.

RITENUTO di dover revocare il distacco temporaneo dell'Ing. Francesco La Rocca presso Sorical S.p.A.

DECRETA

Art. 1

Di revocare il distacco temporaneo presso la Sorical S.p.A. dell'Ing. Francesco La Rocca matricola 420100, disposto con proprio Decreto n. 11729 del 21/7/2004 ed i successivi di rettifica assunti al n. 15514 del 28/9/2004 ed al n. 16059 del 6/10/2004 del registro dei Dirigenti.

Art. 2

Di notificare il presente provvedimento agli interessati.

Art. 3

Di pubblicare il presente Decreto sul B.U.R. Calabria.

Catanzaro, lì 8 aprile 2005

*Dirigente Generale
Lavori Pubblici ed Acque*
F.to: Illeggibile

DECRETO n. 5593 dell'11 aprile 2005

Gestione ordinaria degli interventi infrastrutturali di cui alle OO.MM. nn. 2469 e 2478 del 1996.

IL DIRIGENTE GENERALE

VISTA la Legge regionale 13 marzo 1996 n. 7 recante norme sull'ordinamento delle strutture organizzative della Giunta regionale e sulla dirigenza regionale.

VISTI gli artt. 16 e 17 del D.L.vo 29/93 e successive integrazioni e modificazioni.

VISTA la delibera della G.R. n. 2661 del 21 giugno 1999 recante «Adeguamento delle norme legislative e regolamentari in vigore per l'attuazione delle disposizioni recate dalla Legge regionale 7/96 e dal D.Lgs. 29/93 e succ. integrazioni e modificazioni».