



CONSIGLIO REGIONALE DELLA CALABRIA - AREA BOUVETTE, TAVOLA CALDA, RISTORAZIONE, CUCINE E SERVIZI
PIANO RIALZATO E PIANO AMMEZZATO CORPO B1

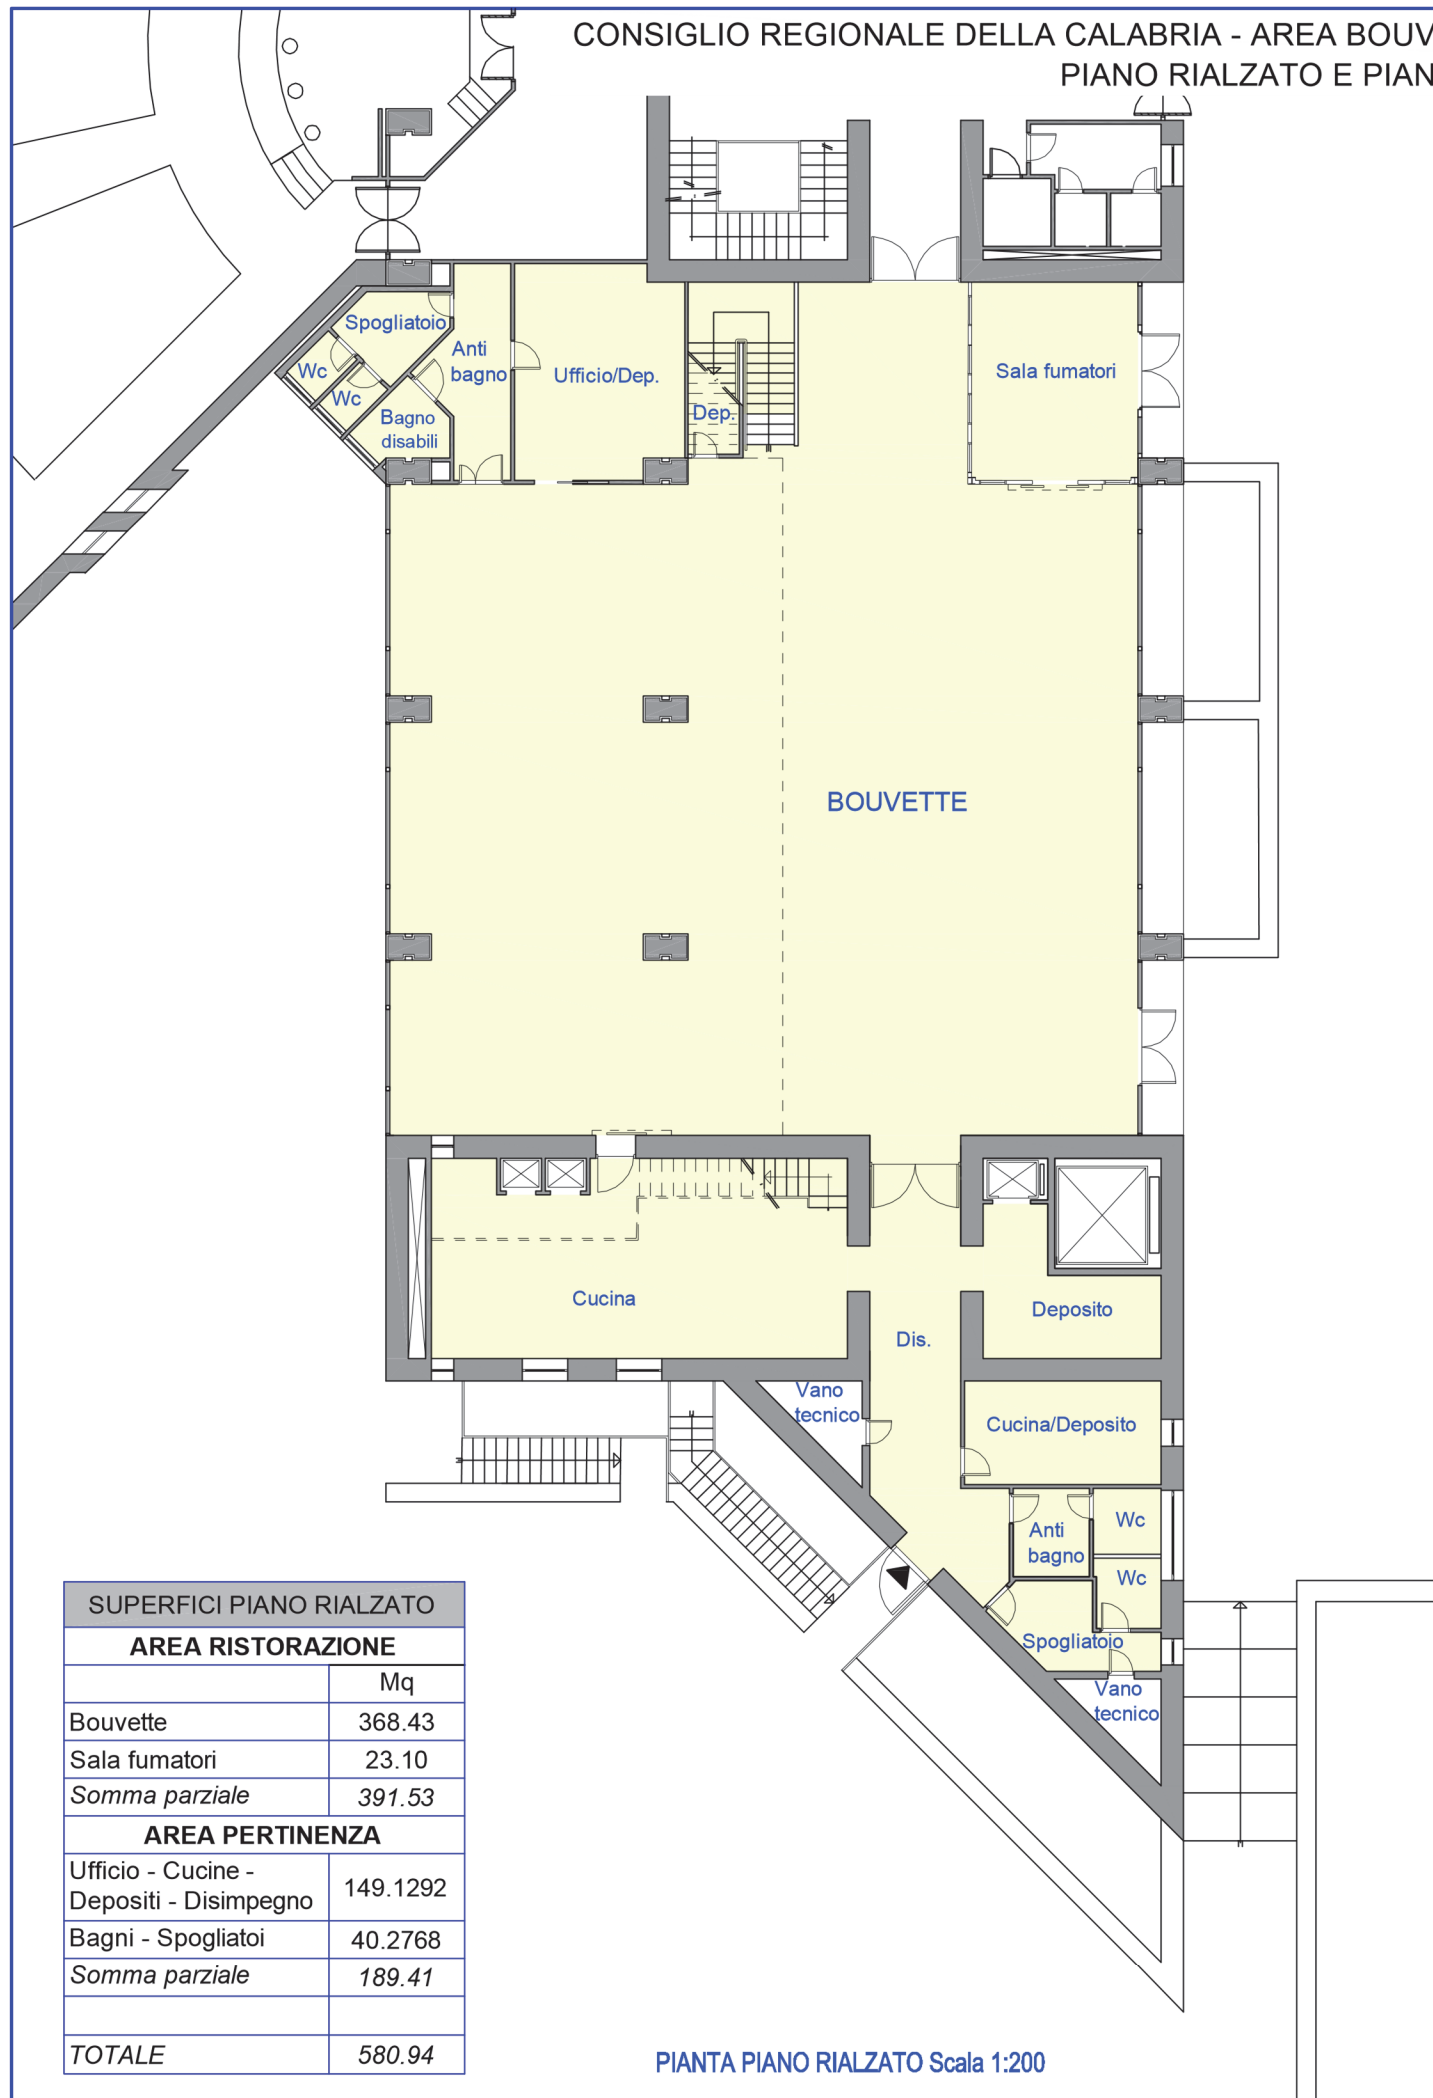

SUPERFICI PIANO RIALZATO	
AREA RISTORAZIONE	
	Mq
Bouvette	368.43
Sala fumatori	23.10
<i>Somma parziale</i>	<i>391.53</i>
AREA PERTINENZA	
Ufficio - Cucine - Depositi - Disimpegno	149.1292
Bagni - Spogliatoi	40.2768
<i>Somma parziale</i>	<i>189.41</i>
TOTALE	580.94

PIANTA PIANO RIALZATO Scala 1:200

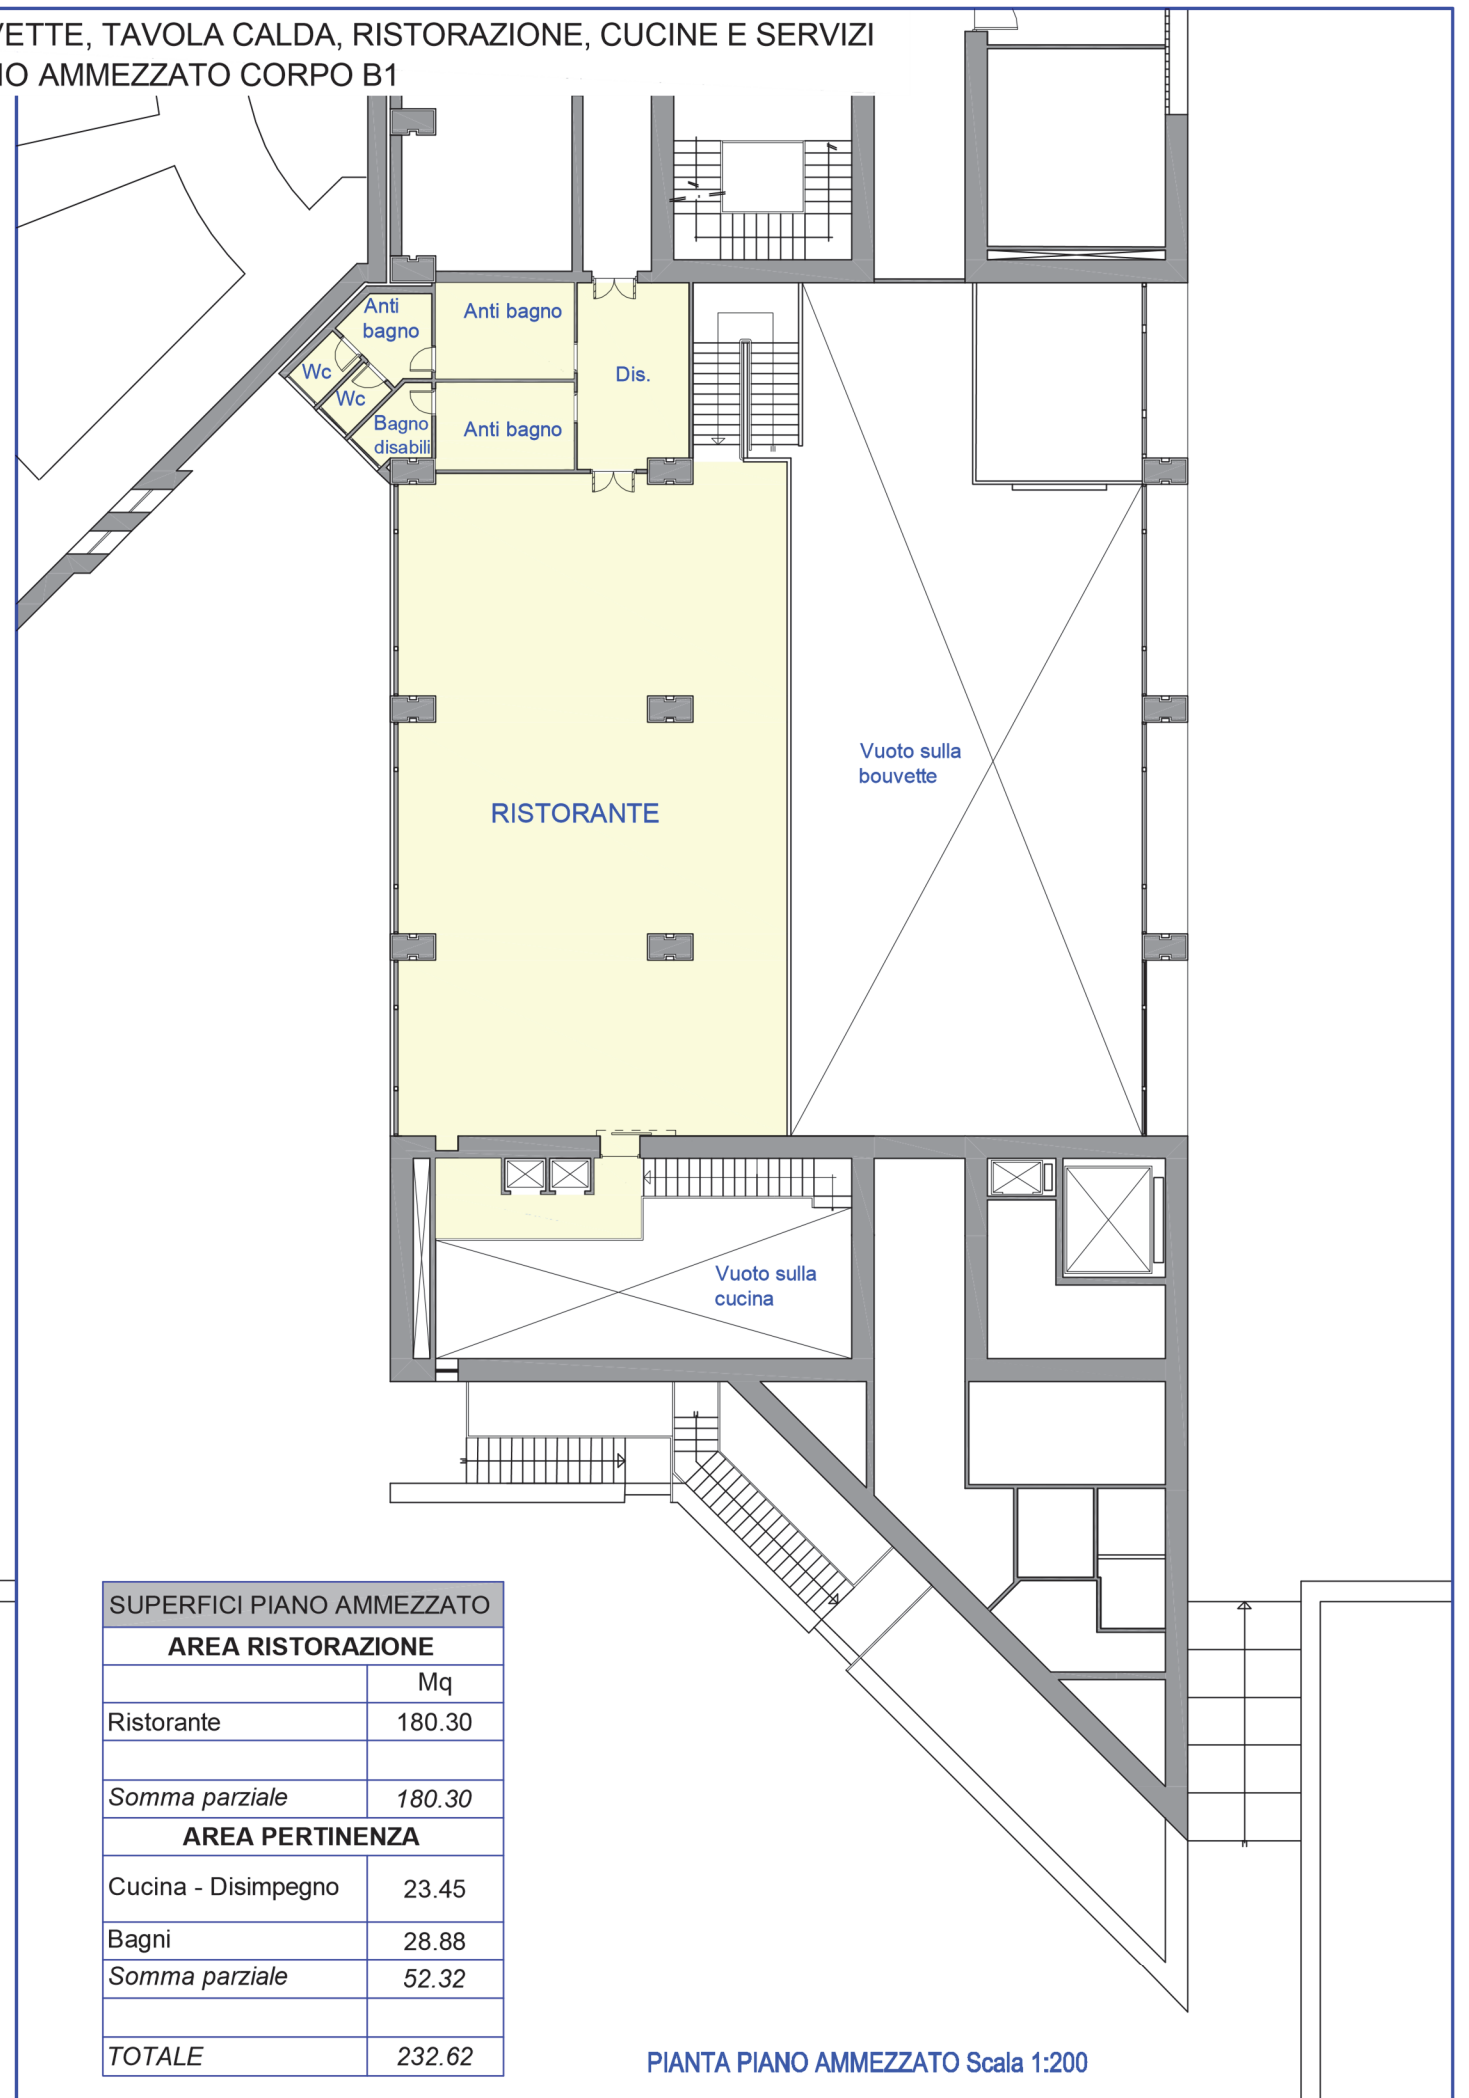

SUPERFICI PIANO AMMEZZATO	
AREA RISTORAZIONE	
	Mq
Ristorante	180.30
<i>Somma parziale</i>	<i>180.30</i>
AREA PERTINENZA	
Cucina - Disimpegno	23.45
Bagni	28.88
<i>Somma parziale</i>	<i>52.32</i>
TOTALE	232.62

PIANTA PIANO AMMEZZATO Scala 1:200