



CONSIGLIO REGIONALE DELLA CALABRIA - AREA BOUVETTE, TAVOLA CALDA, RISTORAZIONE, CUCINE E SERVIZI  
PIANO RIALZATO E PIANO AMMEZZATO CORPO B1

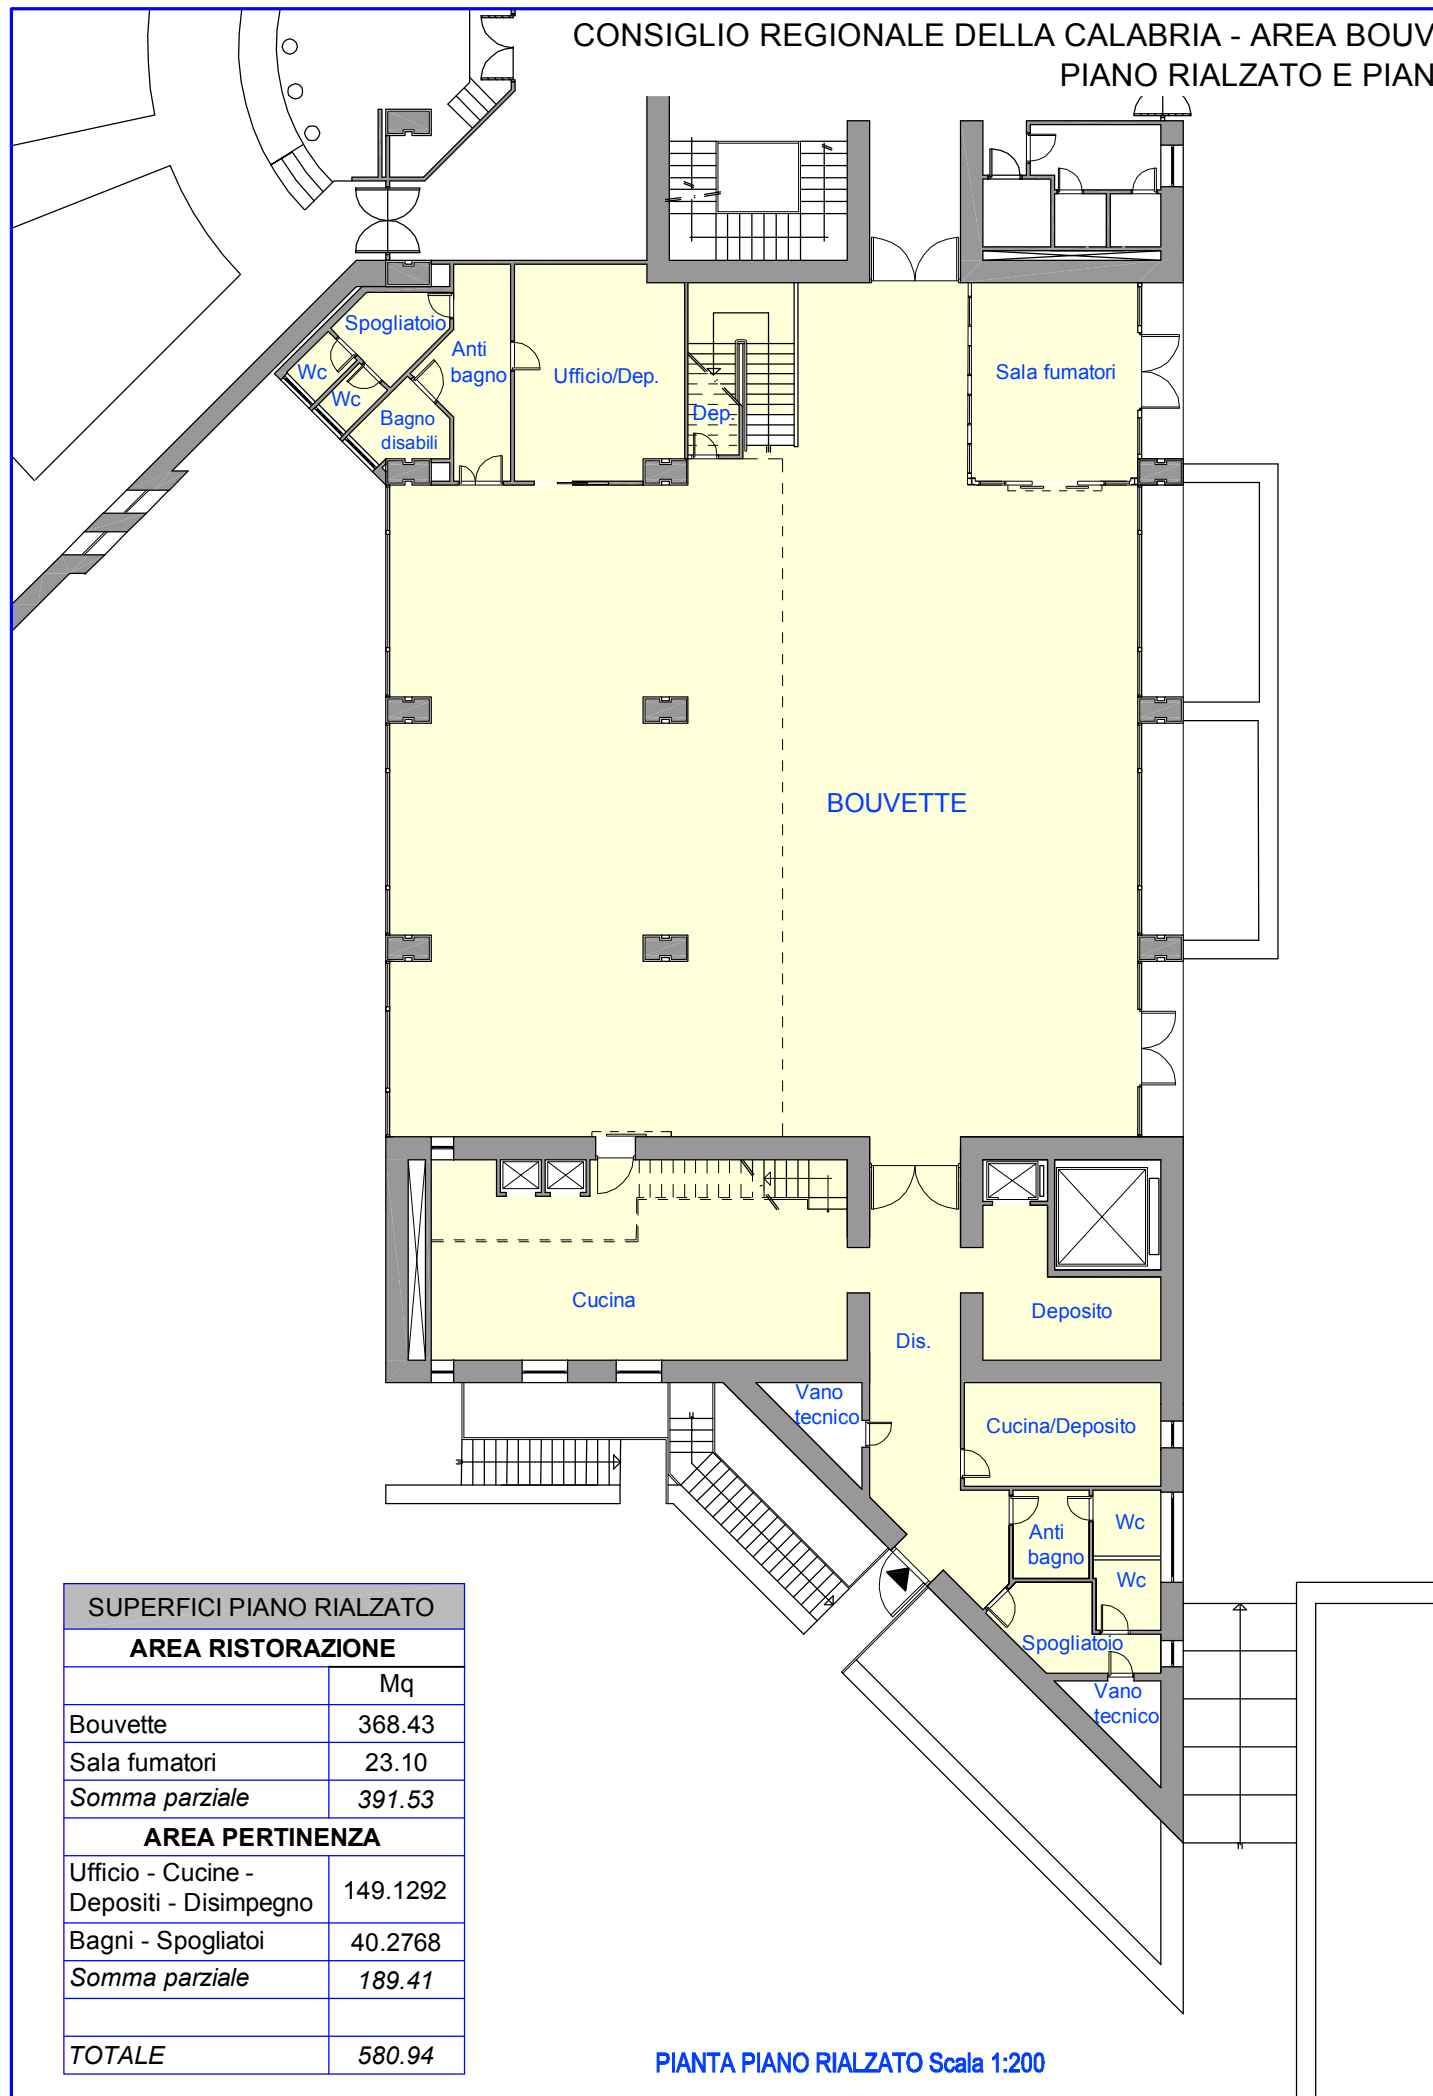

SUPERFICI PIANO RIALZATO	
<b>AREA RISTORAZIONE</b>	
	Mq
Bouvette	368.43
Sala fumatori	23.10
<i>Somma parziale</i>	<i>391.53</i>
<b>AREA PERTINENZA</b>	
Ufficio - Cucine - Depositi - Disimpegno	149.1292
Bagni - Spogliatoi	40.2768
<i>Somma parziale</i>	<i>189.41</i>
<b>TOTALE</b>	<b>580.94</b>

PIANTA PIANO RIALZATO Scala 1:200

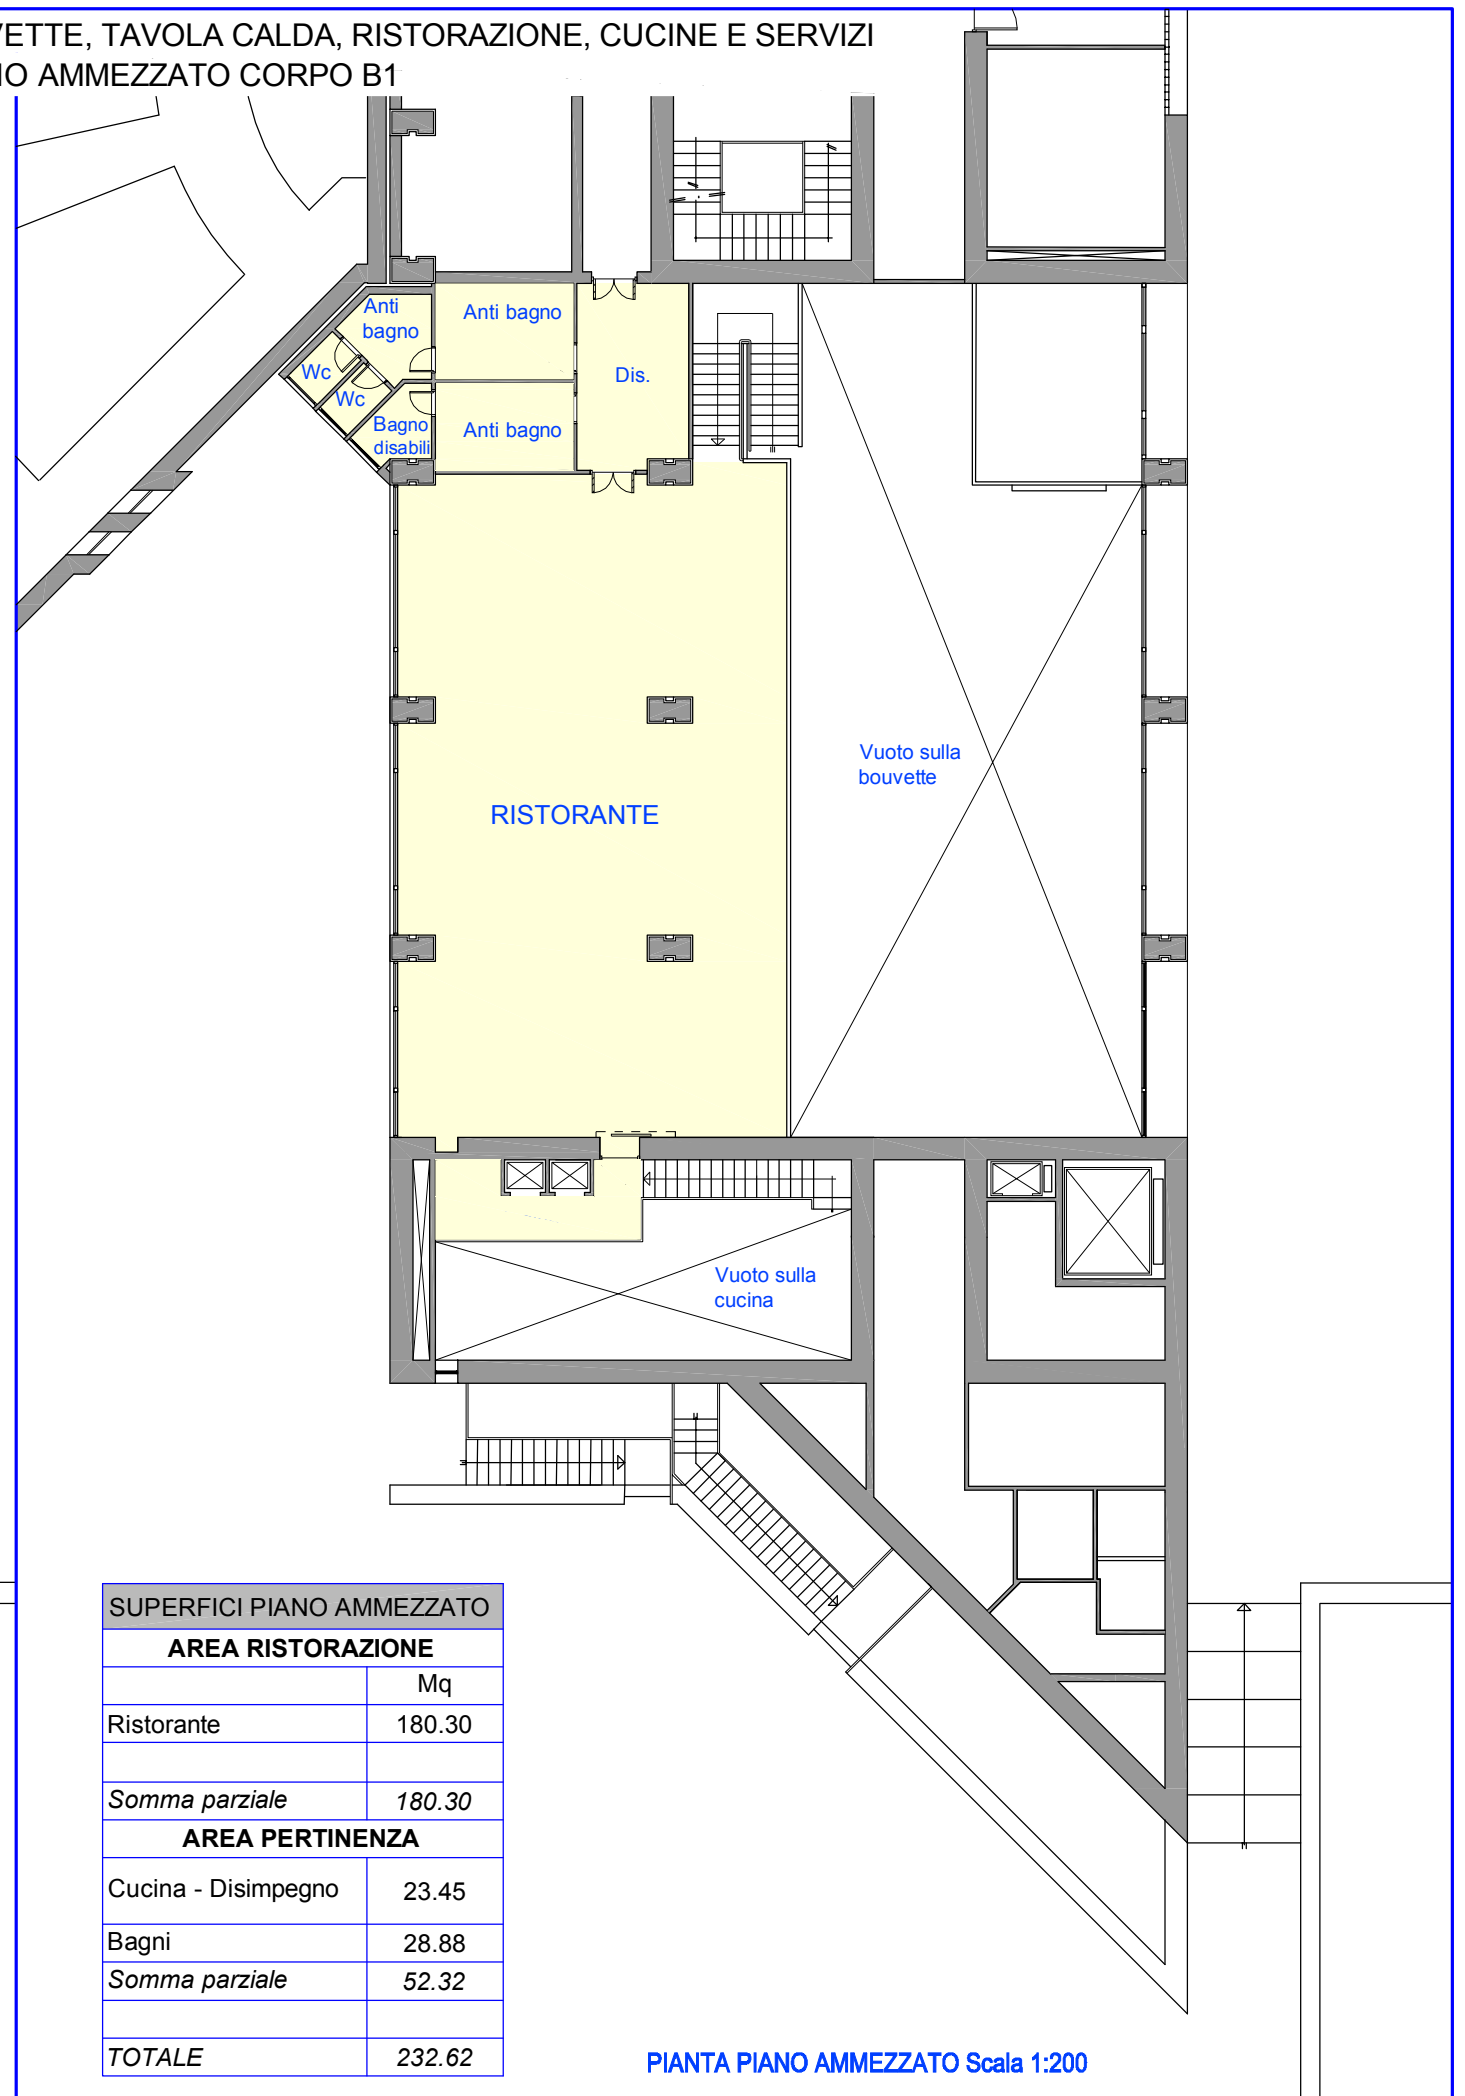

SUPERFICI PIANO AMMEZZATO	
<b>AREA RISTORAZIONE</b>	
	Mq
Ristorante	180.30
<i>Somma parziale</i>	<i>180.30</i>
<b>AREA PERTINENZA</b>	
Cucina - Disimpegno	23.45
Bagni	28.88
<i>Somma parziale</i>	<i>52.32</i>
<b>TOTALE</b>	<b>232.62</b>

PIANTA PIANO AMMEZZATO Scala 1:200