




Consiglio regionale della Calabria

AREA FUNZIONALE GESTIONE - SERVIZIO TECNICO

DESTINAZIONE DEL SALONE "N. GREEN" A SALA LETTURA,
CONSULTAZIONE ED UFFICI A SERVIZIO DELLA BIBLIOTECA.

SISTEMAZIONE ARREDI

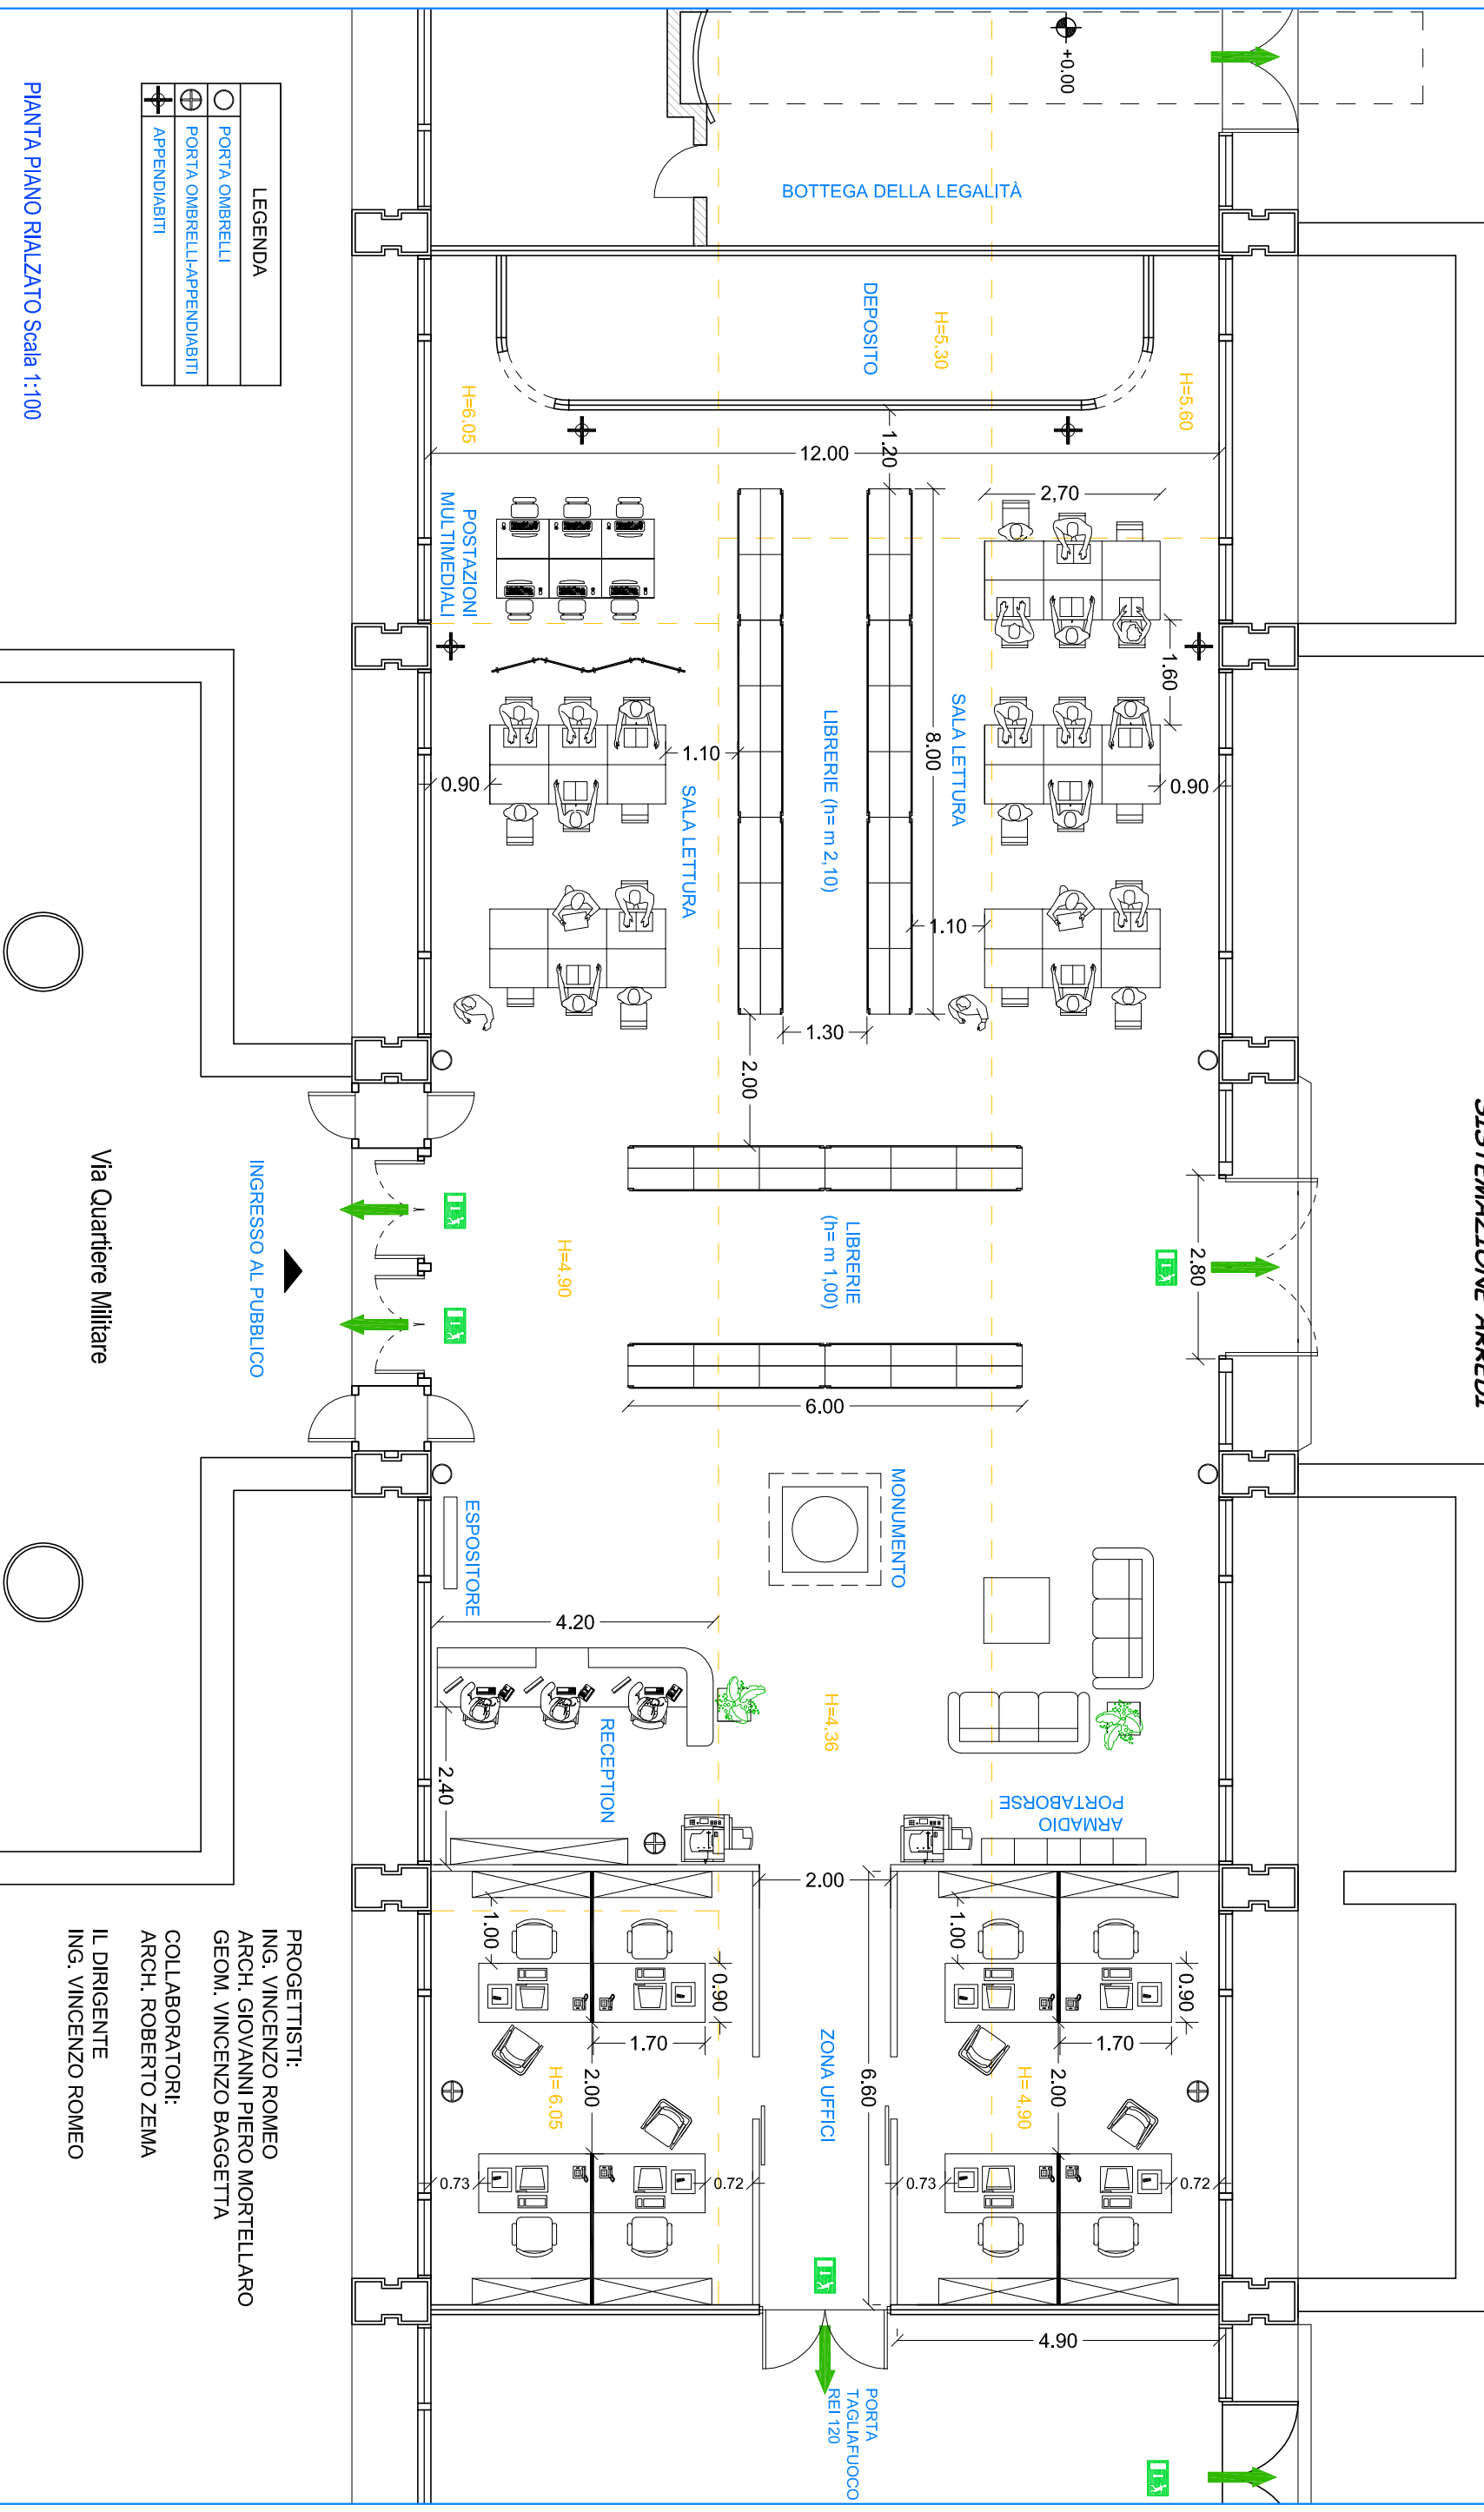

LEGENDA

○	PORTA OMBRELLI
⊕	PORTA OMBRELLI-APPENDIABITI
⊕	APPENDIABITI

PIANTA PIANO RIALZATO Scala 1:100

Via Quartiere Militare

INGRESSO AL PUBBLICO

PROGETTISTI:
 ING. VINCENZO ROMEO
 ARCH. GIOVANNI PIERO MORTELLARO
 GEOM. VINCENZO BAGGETTA

COLLABORATORI:
 ARCH. ROBERTO ZEMA
 IL DIRIGENTE
 ING. VINCENZO ROMEO