



CONSIGLIO REGIONALE DELLA CALABRIA - AREA BOUVETTE, TAVOLA CALDA, RISTORAZIONE, CUCINE E SERVIZI
PIANO RIALZATO E PIANO AMMEZZATO CORPO B1

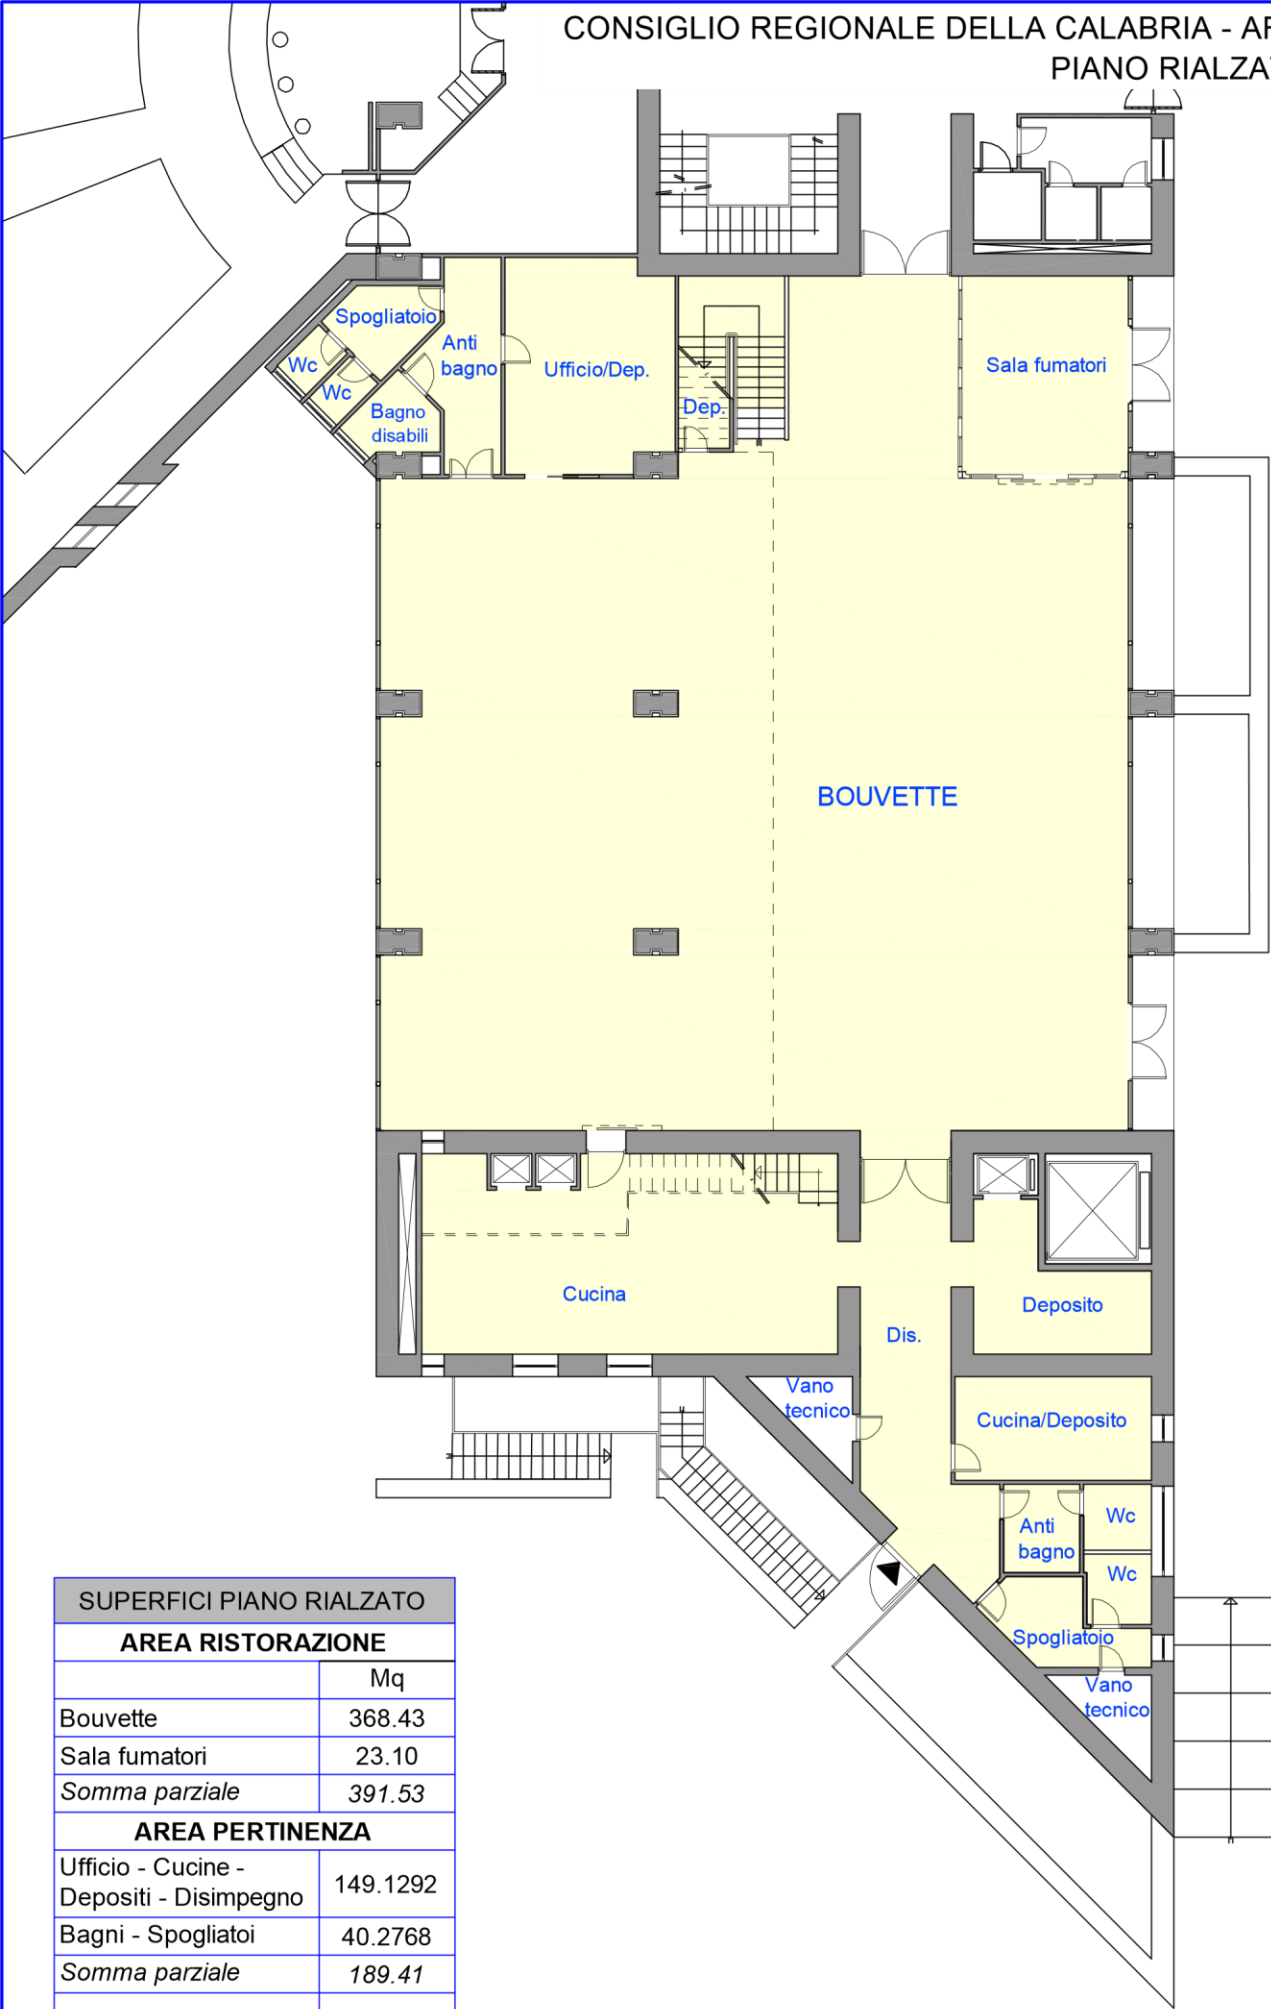

SUPERFICI PIANO RIALZATO	
AREA RISTORAZIONE	
	Mq
Bouvette	368.43
Sala fumatori	23.10
Somma parziale	391.53
AREA PERTINENZA	
Ufficio - Cucine - Depositi - Disimpegno	149.1292
Bagni - Spogliatoi	40.2768
Somma parziale	189.41
TOTALE	580.94

PIANTA PIANO RIALZATO Scala 1:200

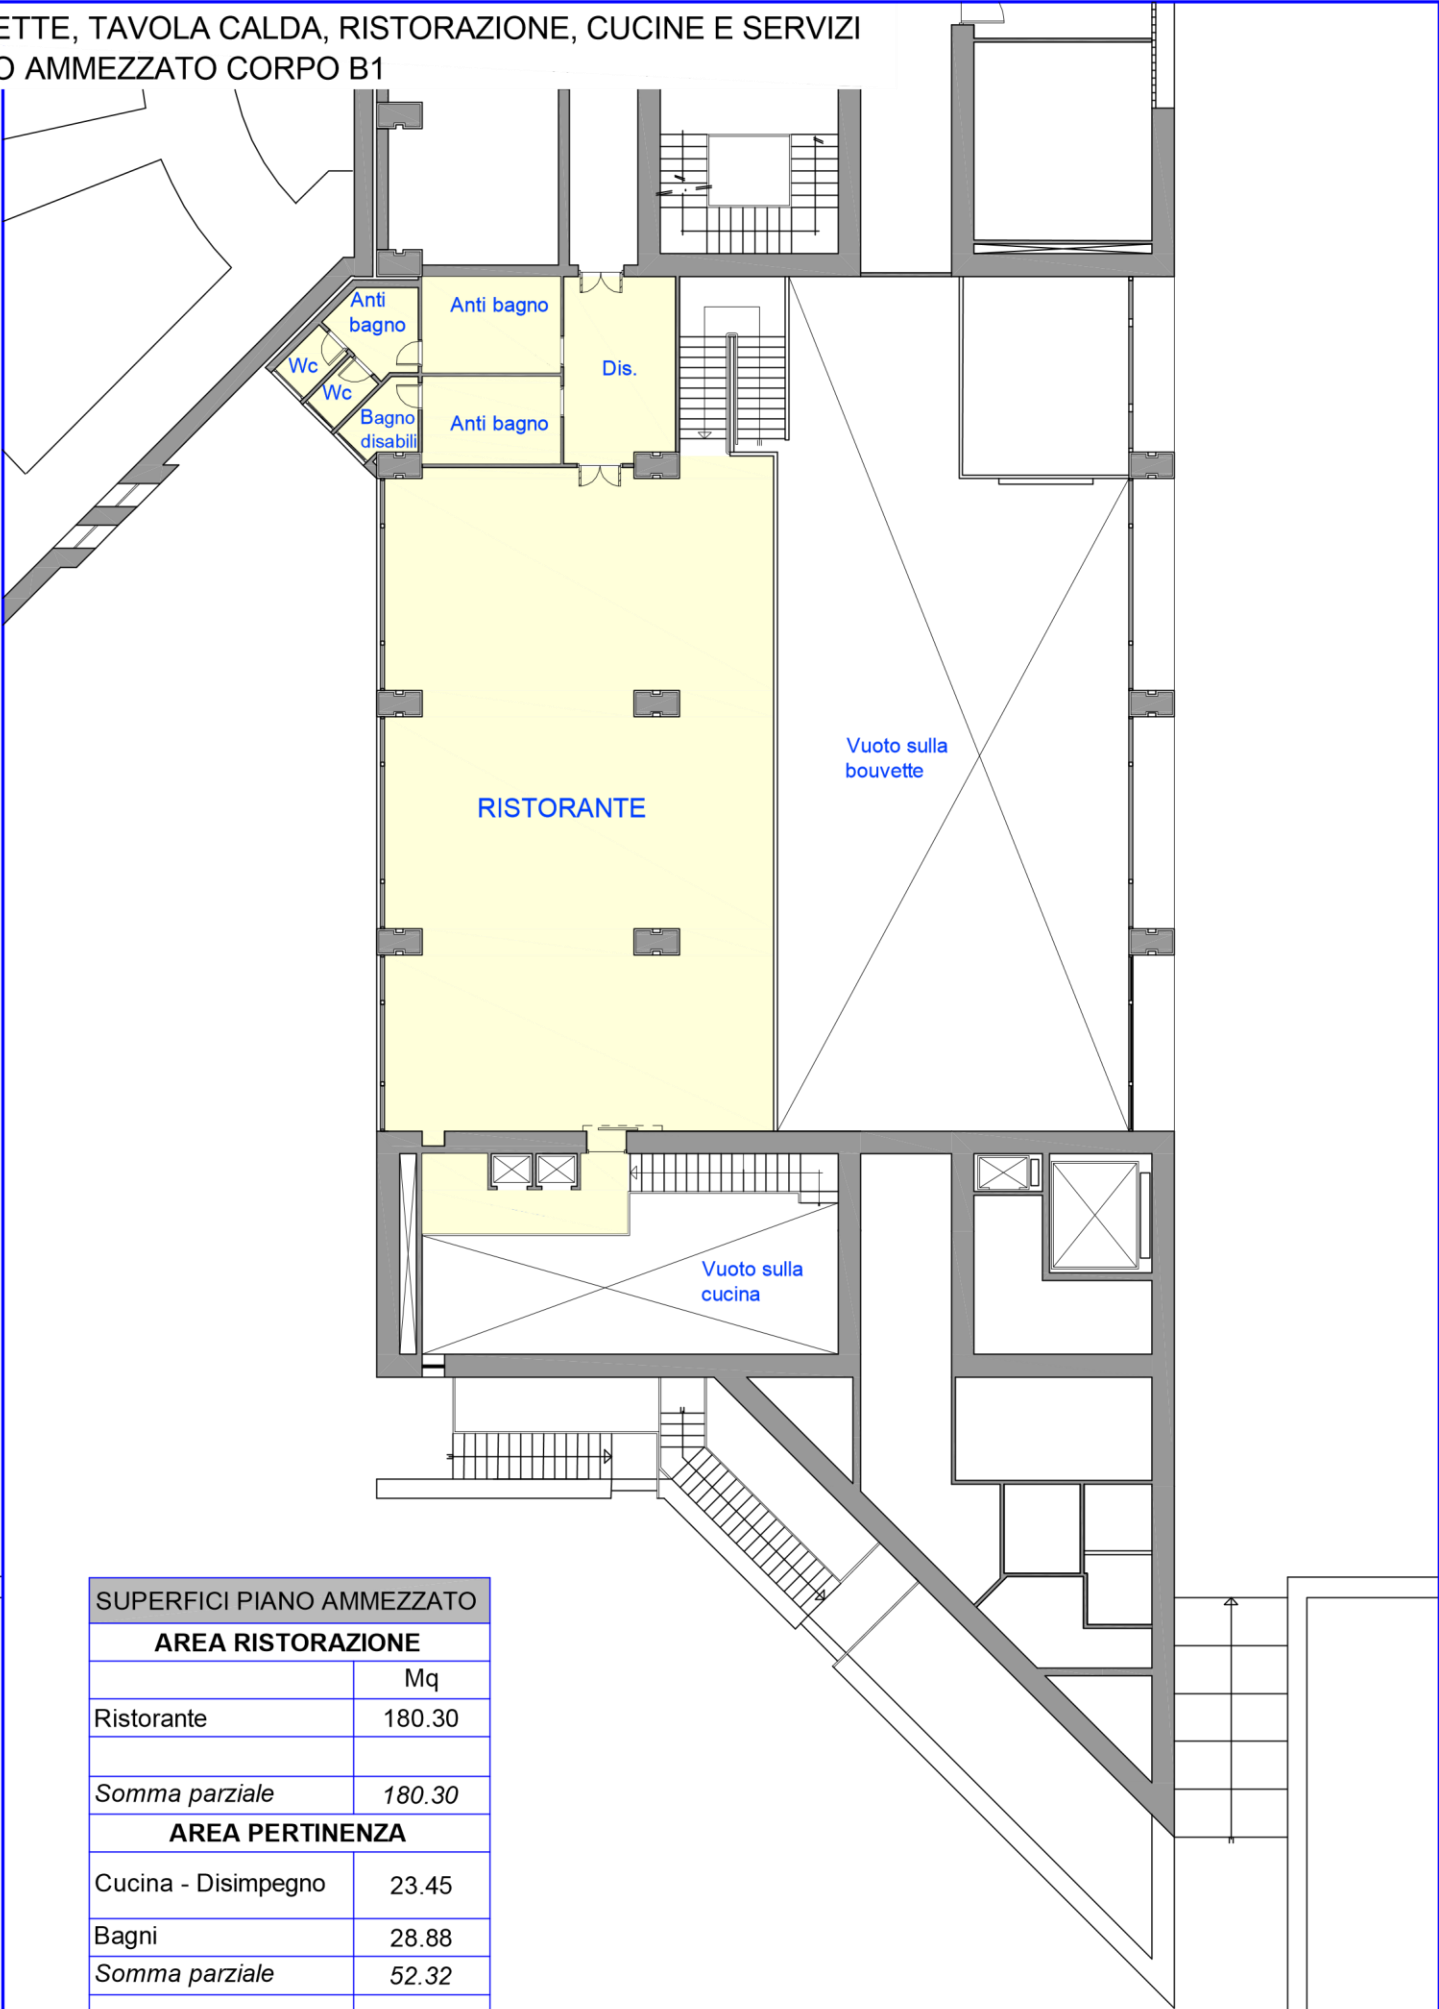

SUPERFICI PIANO AMMEZZATO	
AREA RISTORAZIONE	
	Mq
Ristorante	180.30
Somma parziale	180.30
AREA PERTINENZA	
Cucina - Disimpegno	23.45
Bagni	28.88
Somma parziale	52.32
TOTALE	232.62

PIANTA PIANO AMMEZZATO Scala 1:200