

Modifica dei confini territoriali dei comuni di Petronà e Belcastro della Provincia di Catanzaro


Allegato B

***Planimetria catastale
della rettifica di confine***

E=28100

Planimetria catastale scala 1:5000

N=-10300

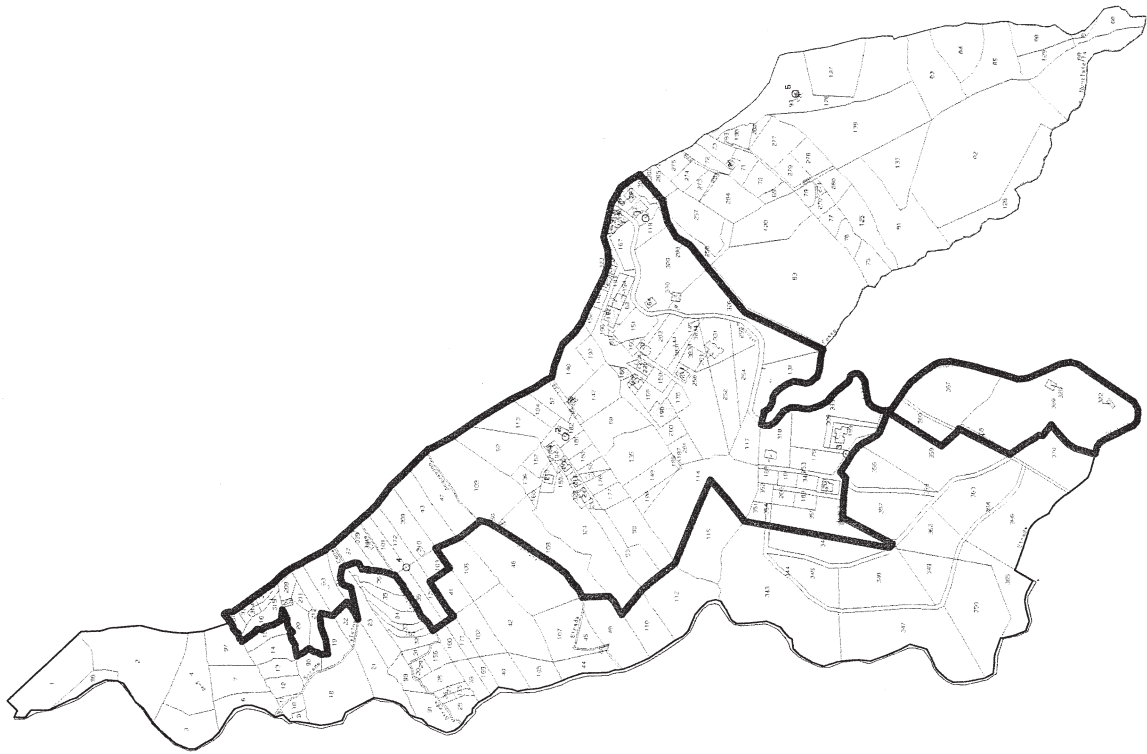

8 Giu. 2015, n. 45
Prot. n. 111576/2015

Scala originale: 1:2000
Dimensione cartacea: 1940 000 x 1340 000 metri

Comune: BELCASTRO
Foglio: 1

Stralcio planimetria catastale scala 1:2000

