


*Modifica dei confini territoriali
dei Comuni di San Pietro Apostolo e Gimigliano
della Provincia di Catanzaro*

Allegato B

*Fogli di mappa catastale n. 3, 9, 10 e 11
con indicata la rettifica di confine*

Aprile 2016

Planimetria catastale Gimigliano Foglio 3 Contrada Bivio Zeta

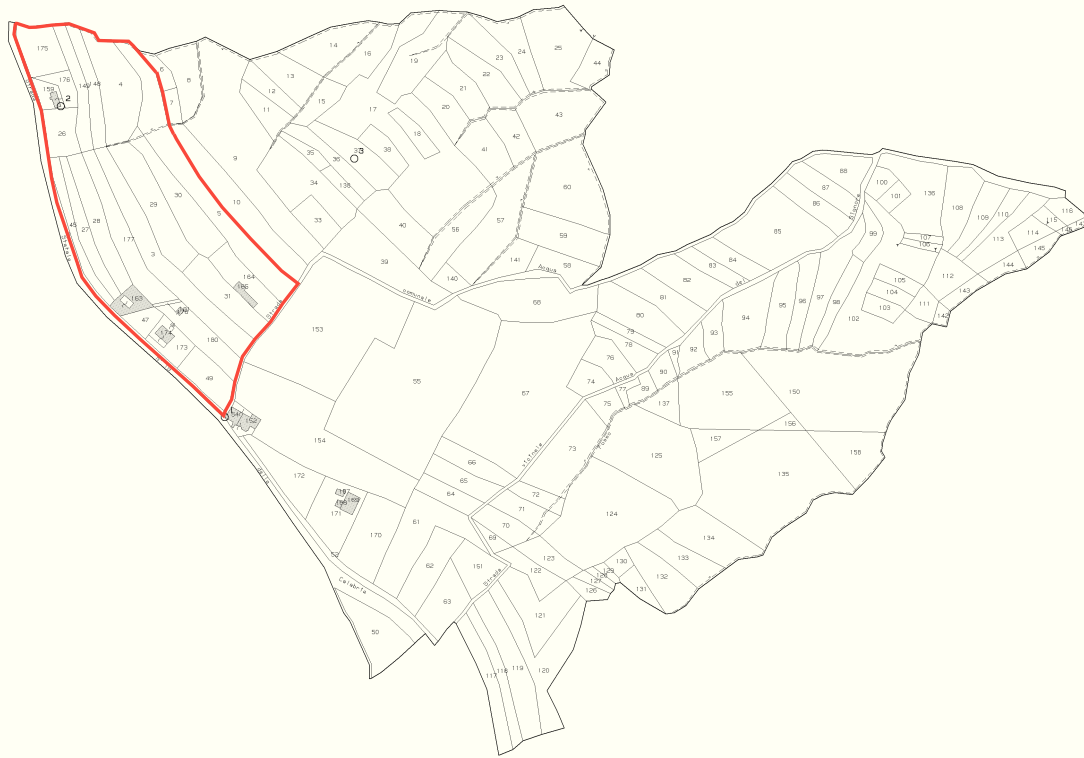

N=13600


E=1400

2-Apr-2016 15:17:23
Prot. n. 152507/2016


Scala originale: 1:1000
Dimensione cornice: 1164,000 x 828,000 metri

Comune: GIMIGLIANO
Foglio: 3

Stralcio planimetria catastale con foto aeree - Gimigliano Foglio 3 - Scala 1:2.000

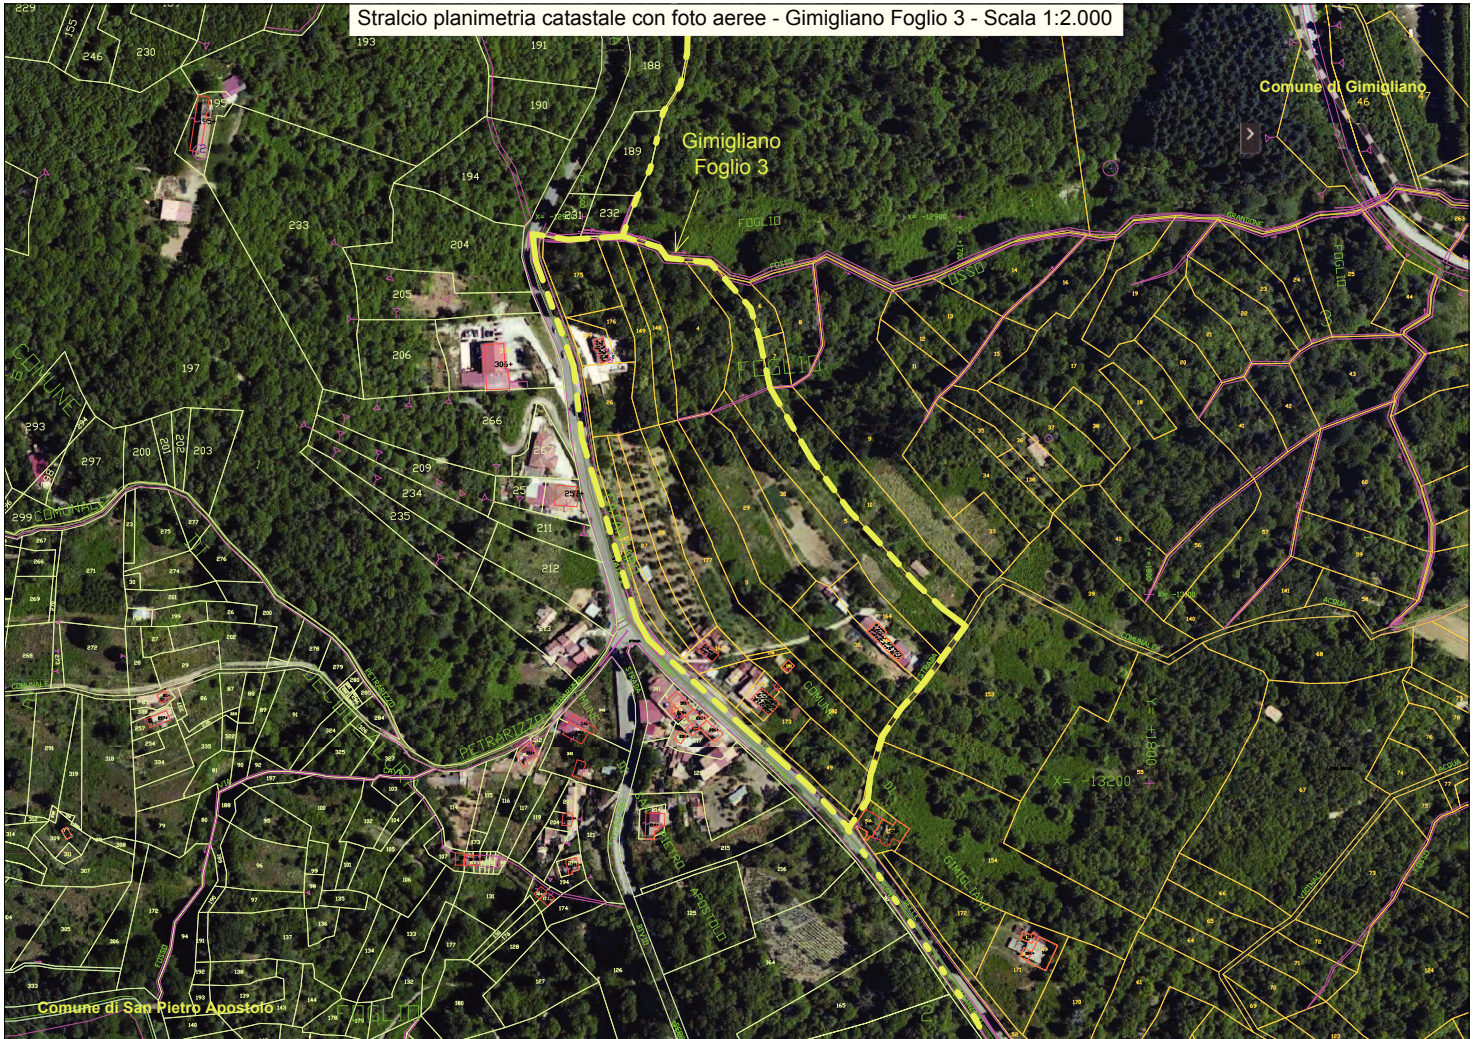

Planimetria catastale Gimigliano Foglio 9 Contrada Colla

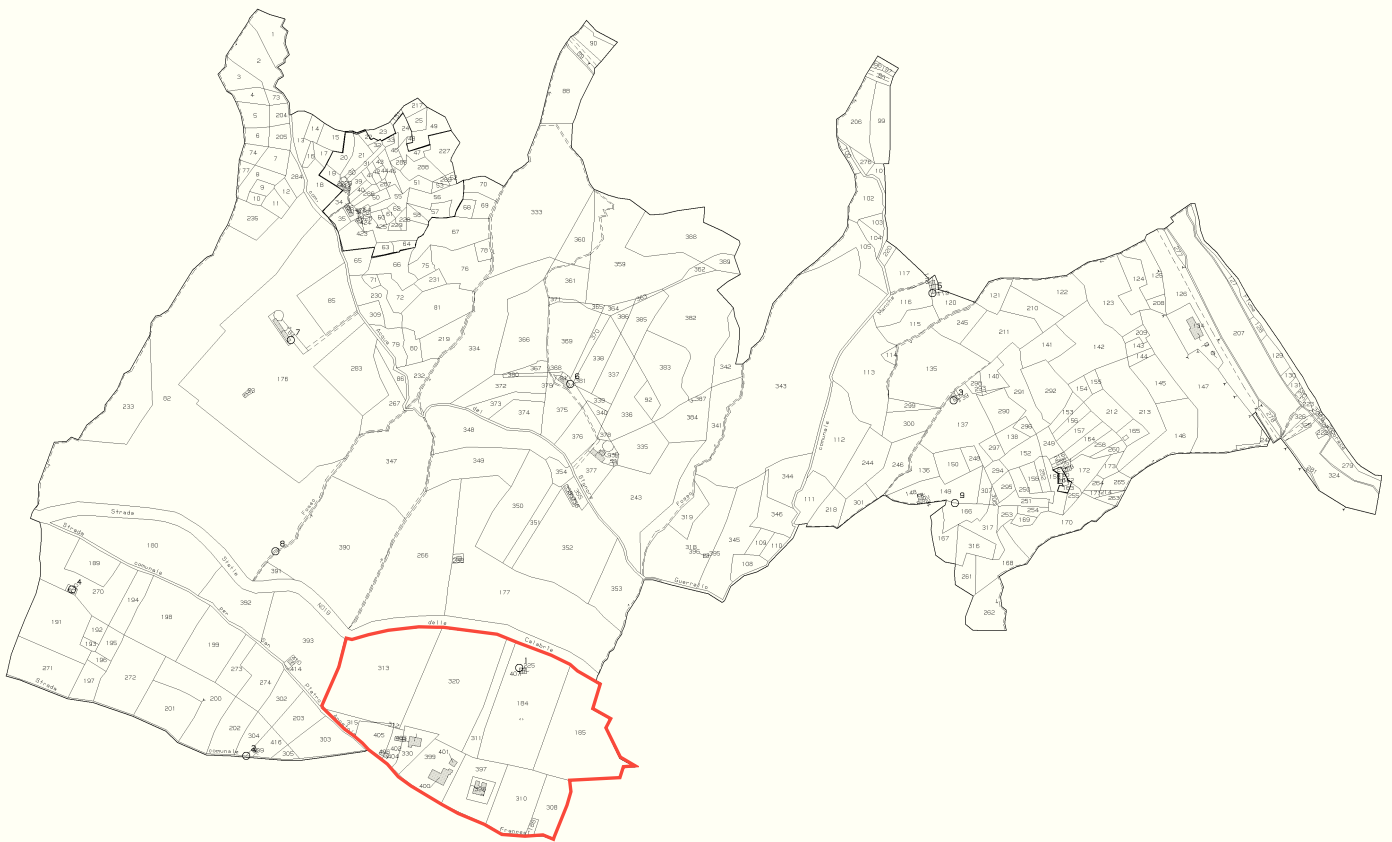

N=-15000

E=3000

Stralcio planimetria catastale con foto aeree - Gimigliano Foglio 9 - Scala 1:2.000




Planimetria catastale Gimigliano Foglio 10 Contrada Colla




N=-15600

E=3700


Stralcio planimetria catastale con foto aeree - Gimigliano Foglio 10 - Scala 1:2.000

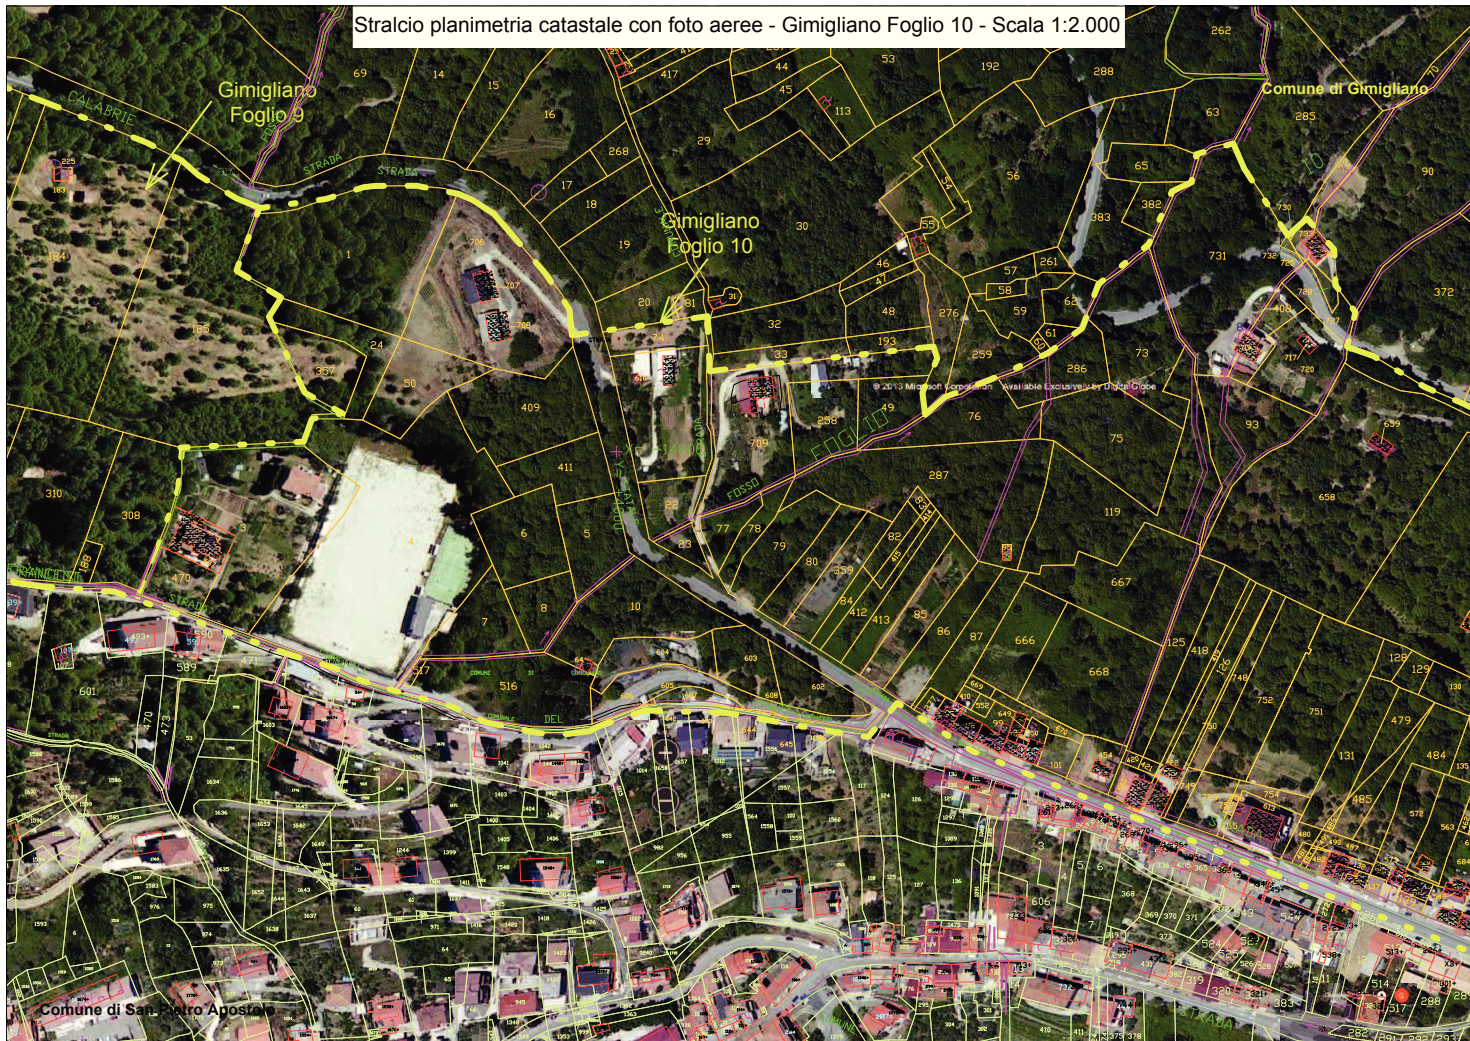

Stralcio planimetria catastale con foto aeree - Gimigliano Foglio 10 - Scala 1:2.000

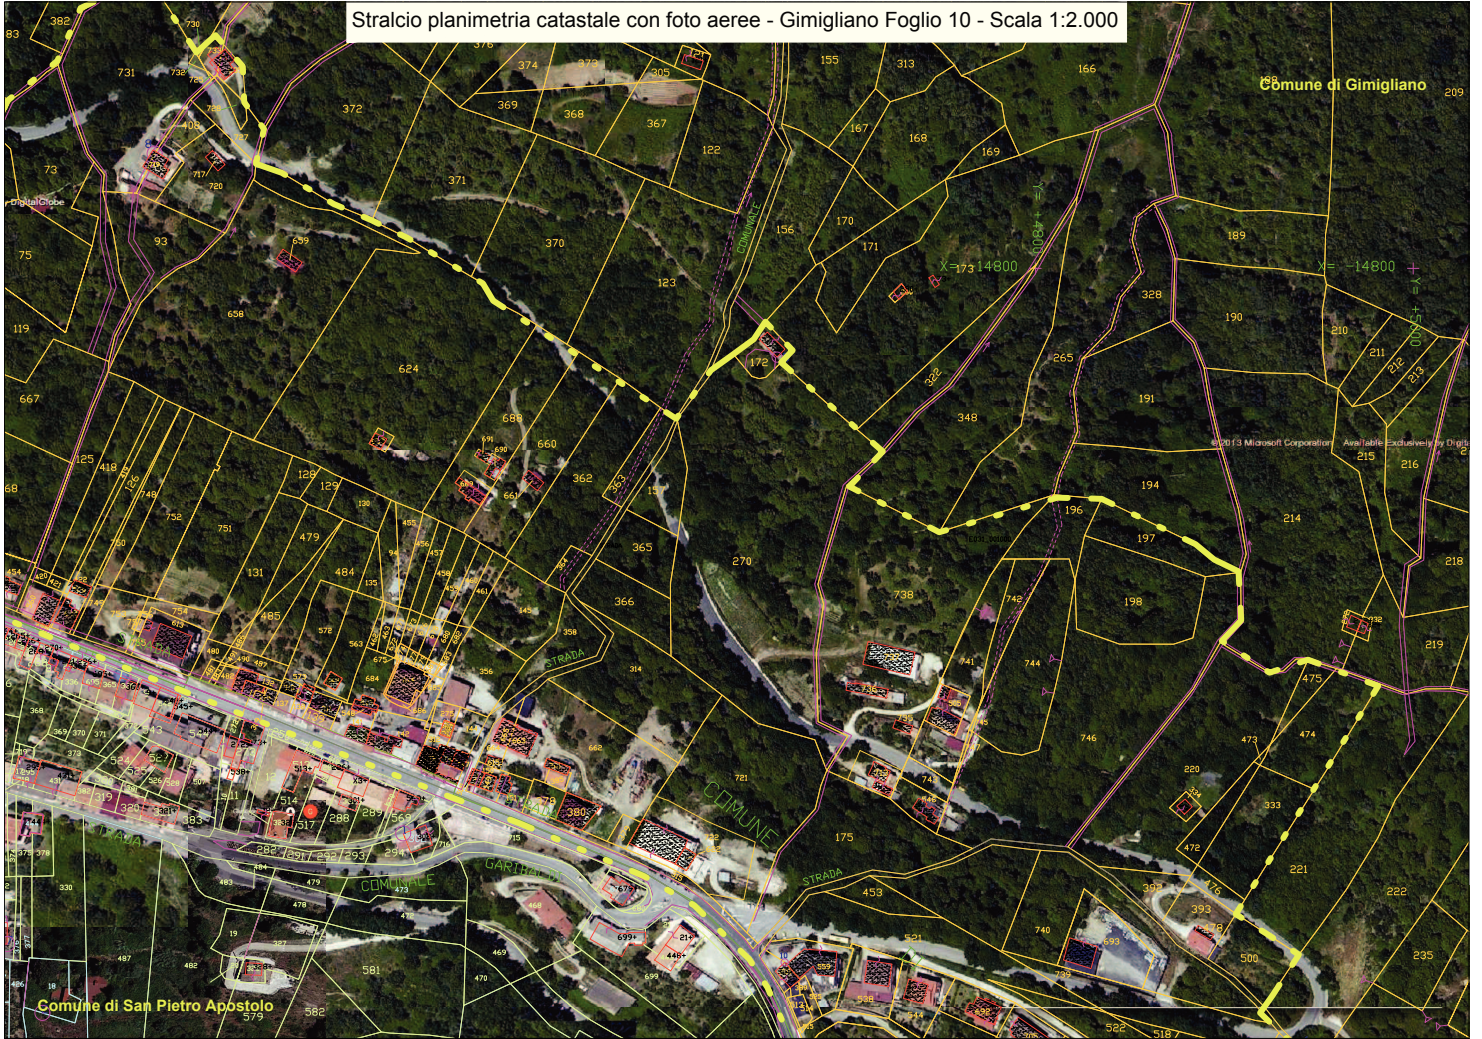

Stralcio planimetria catastale con foto aeree - Gimigliano Foglio 10 - Scala 1:2.000

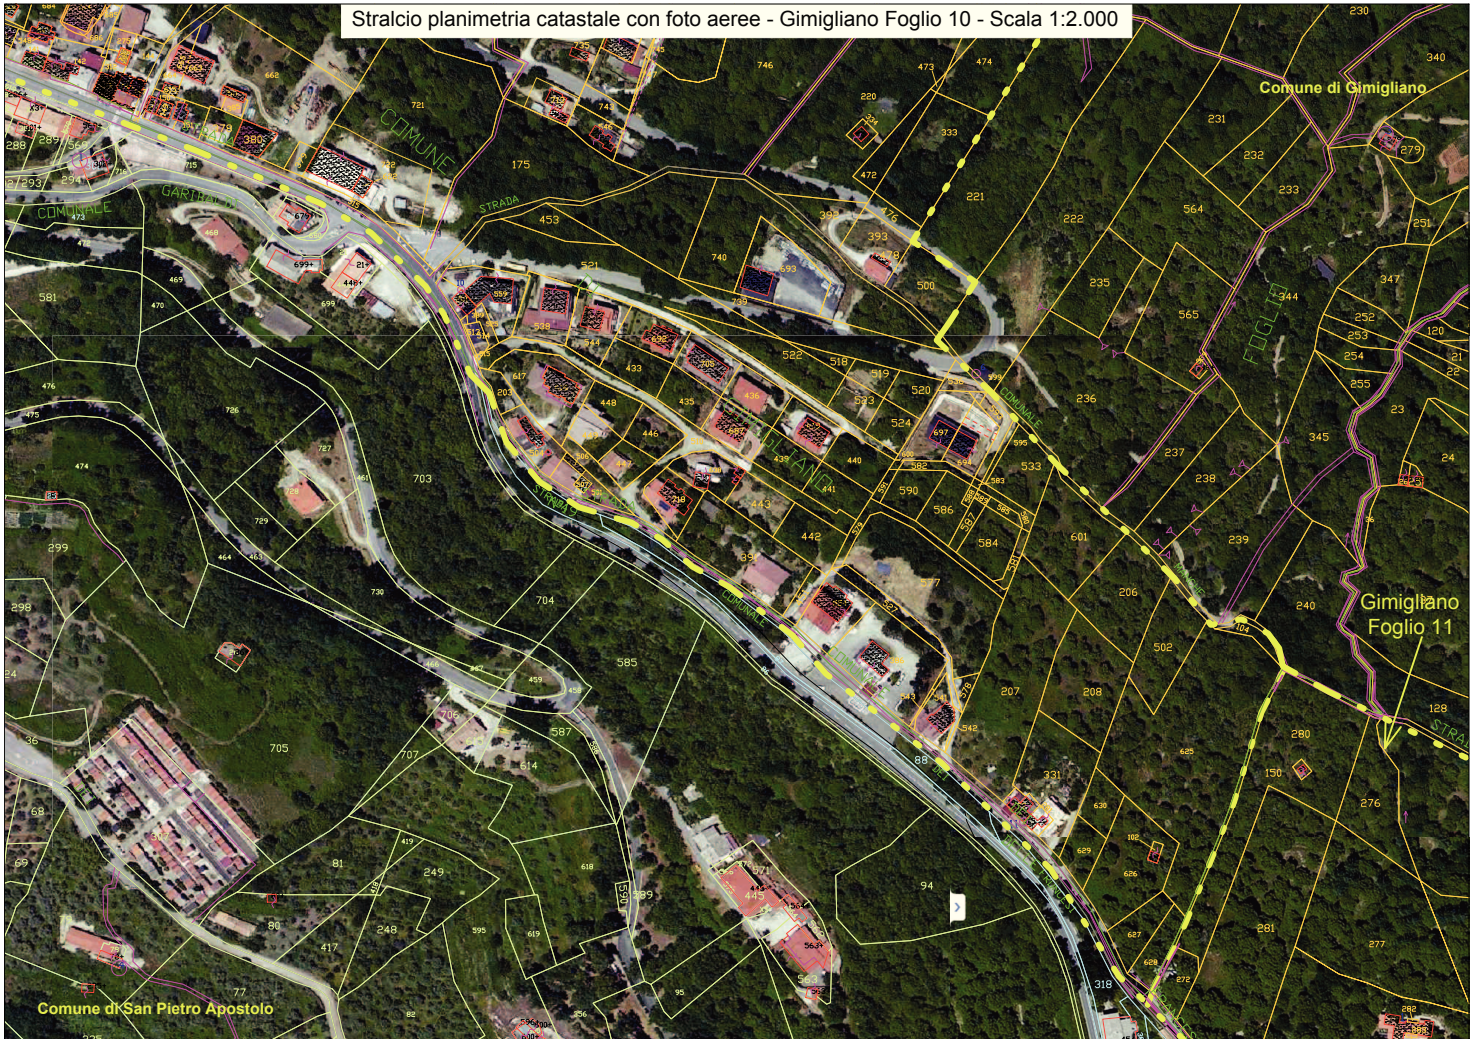

Planimetria catastale Gimigliano Foglio 11 Contrada Manche



Stralcio planimetria catastale con foto aeree - Gimigliano Foglio 11 - Scala 1:2.000



Stralcio planimetria catastale con foto aeree - Gimigliano Foglio 11 - Scala 1:2.000

