



Simboli	Descrizione
	Zona oggetto d'intervento
	Delimitazioni e recinzioni
	Area baraccamenti
	Area deposito materiali
	Cartellonistica di sicurezza
	Cartello illustrativo delle opere
	Accesso mezzi operativi
	WC chimico
	Estintore

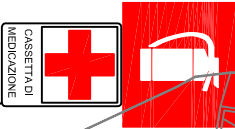

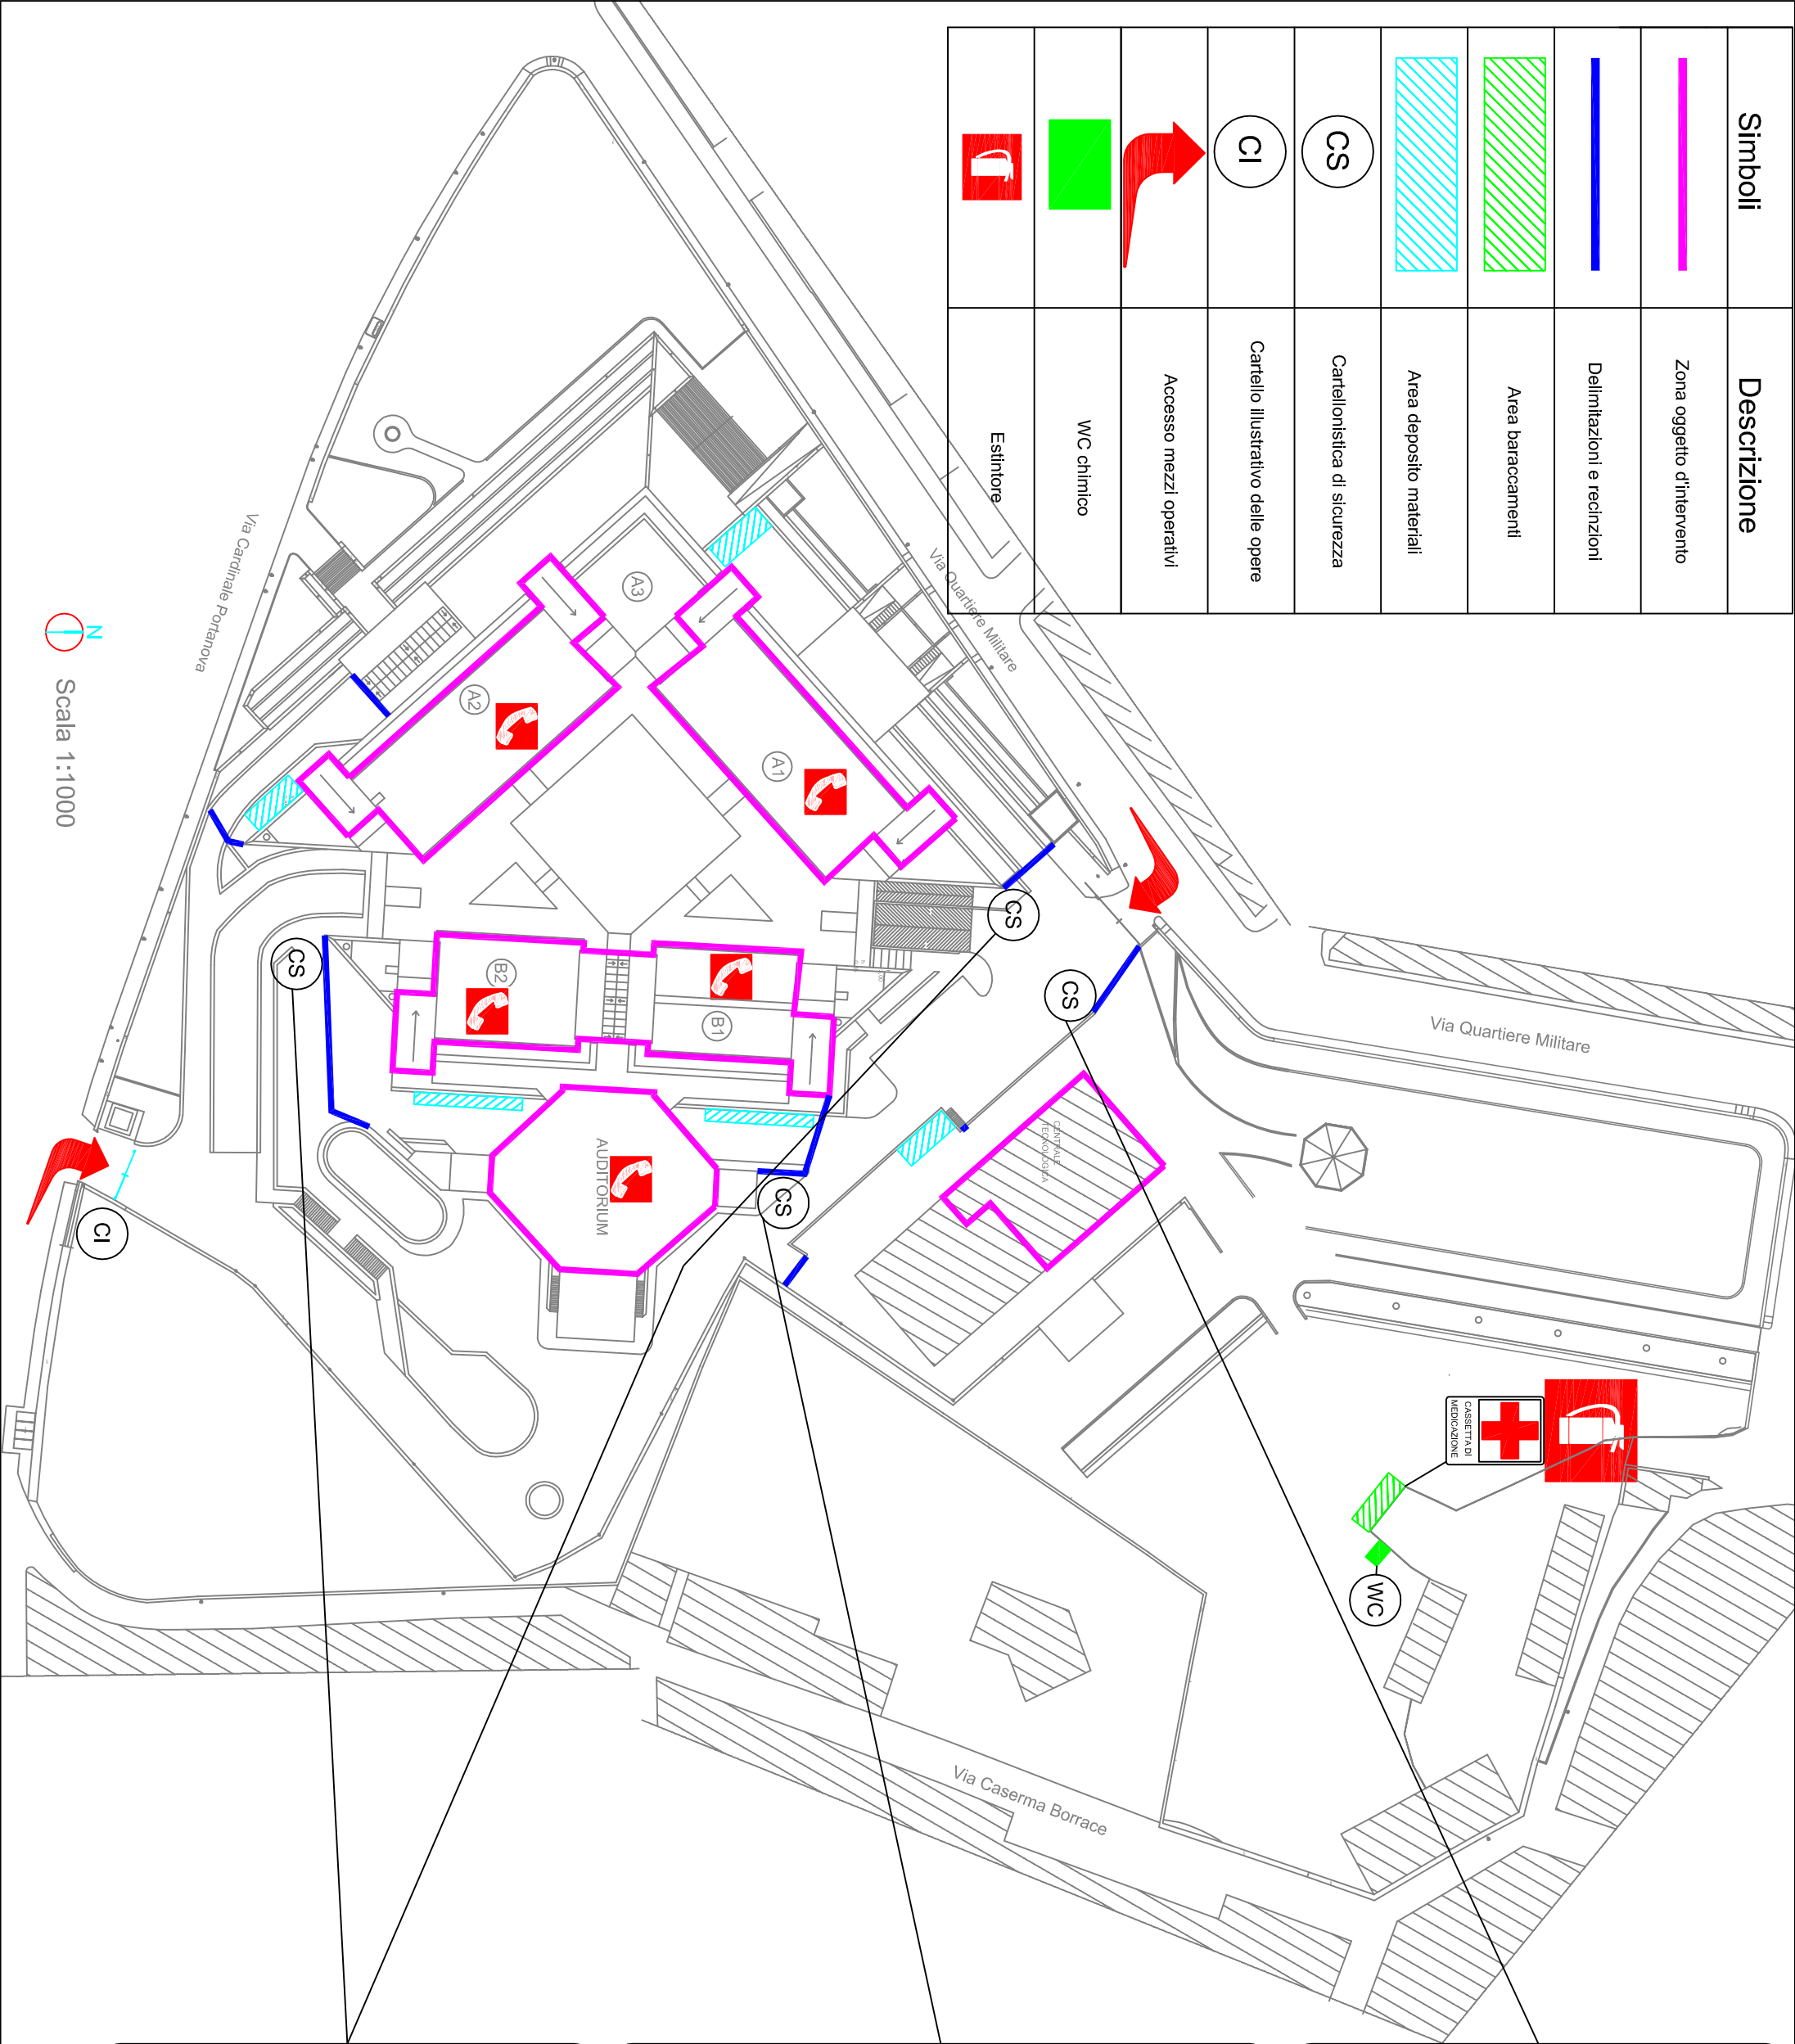


**VIETATO L'ACCESSO
AI NON ADDETTI
AI LAVORI**


La ditta non risponde di eventuali
danni a persone o cose




**NON GETTARE
MATERIE DA PONTIGGI**




**NON PASSARE SOTTO
PONTIGGI E CARICHI SOSPESI**

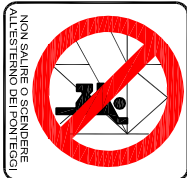


**NON SALIRE O SCENDERE
ATTENENDO DEI PONTIGGI**

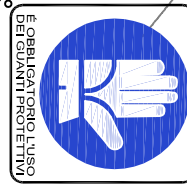

**E' OBBLIGATORIO L'USO
DEI GUANTI PROTETTIVI**

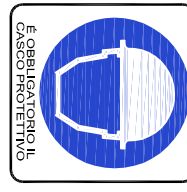

**E' OBBLIGATORIO IL
CASCO PROTETTIVO**



**SCARPE DI SICUREZZA
OBBLIGATORIE**




**VIETATO L'ACCESSO
AI NON ADDETTI
AI LAVORI**


La ditta non risponde di eventuali
danni a persone o cose



**NON GETTARE
MATERIE DA PONTIGGI**



**NON PASSARE SOTTO
PONTIGGI E CARICHI SOSPESI**

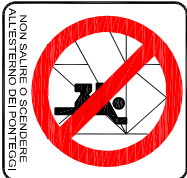

**NON SALIRE O SCENDERE
ATTENENDO DEI PONTIGGI**




**E' OBBLIGATORIO L'USO
DEI GUANTI PROTETTIVI**




**E' OBBLIGATORIO IL
CASCO PROTETTIVO**




**SCARPE DI SICUREZZA
OBBLIGATORIE**

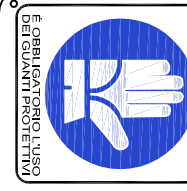


**ATTENZIONE
AI CARICHI SOSPESI**

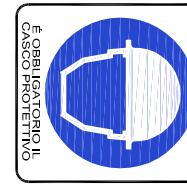

**ATTENZIONE
CADUTA MATERIALI**

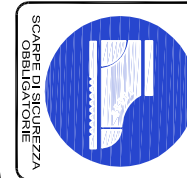

**E' OBBLIGATORIA LA
CINTURA DI SICUREZZA**



**VIETATO L'ACCESSO
AI NON ADDETTI
AI LAVORI**

La ditta non risponde di eventuali
danni a persone o cose




**ATTENZIONE
AI CARICHI SOSPESI**




**ATTENZIONE
CADUTA MATERIALI**




**E' OBBLIGATORIA LA
CINTURA DI SICUREZZA**



**E' OBBLIGATORIO L'USO
DEI GUANTI PROTETTIVI**

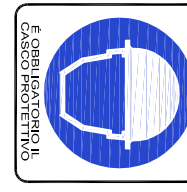

**E' OBBLIGATORIO IL
CASCO PROTETTIVO**

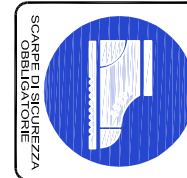

**SCARPE DI SICUREZZA
OBBLIGATORIE**


Scala 1:1000